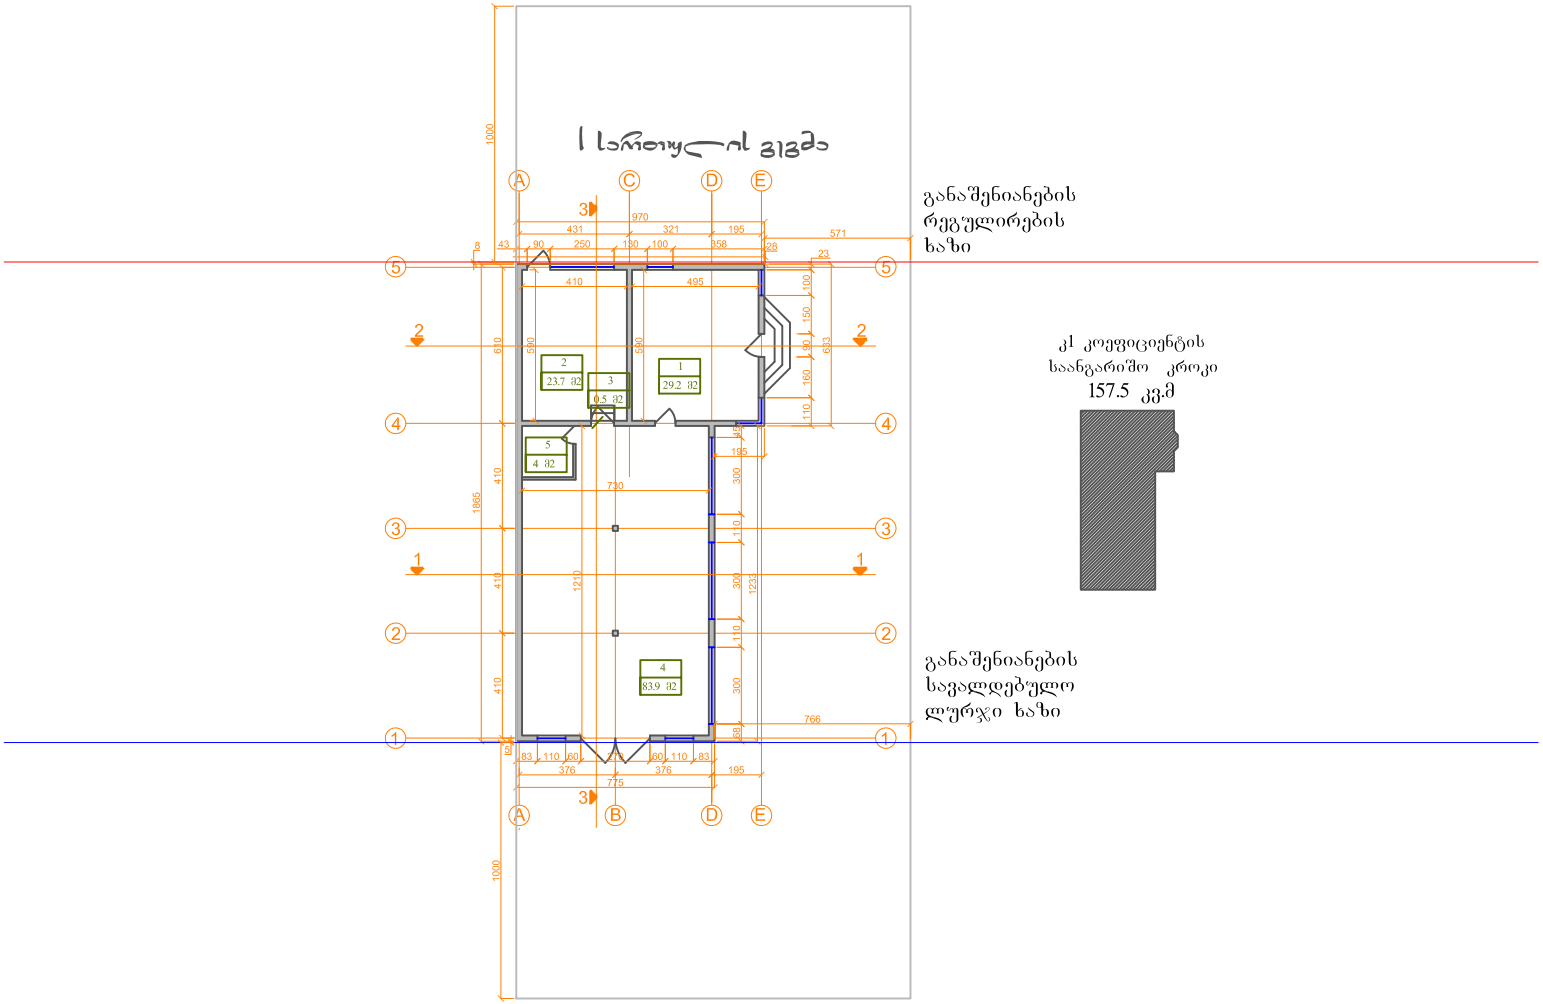



| სტადია | თარიღი | ფურცელი |
|---|---|---|
| პროექტი | 04.2015 | ა - 3 |
| ფორმატი A3 | | დაკვეთა |
| I სართულის გეგმა | | მასშტაბი 1:100 |

პირობითი ნიშნები:

| | |
|---|---|
| 1 | მისაღები ოთახი |
| 2 | საძინებელი |
| 3 | კიბის უჯრედი |
| 4 | ავტოფარეხი |
| 5 | სან-კვანძი |

შენიშვნები:

დამკვეთი:


მისამართი: თბილისი, სოფელი დიღომი

პროექტის სახელწოდება: ინდივიდუალური საცხოვრებელი სახლი


S.p.s. "old grup"
ბრწყინვალეს 35
593 50 50 22


D:\levan\Old Group\logo\testata_011.jpg

| თანამდებობა | გვარი | ხელმოწერა |
|---|---|---|
| დირექტორი | ლ.გოცაძე | |
| არქიტექტორი | ლ.გოცაძე | |
| დაამუშავა | ი.ნიკურაძე | |

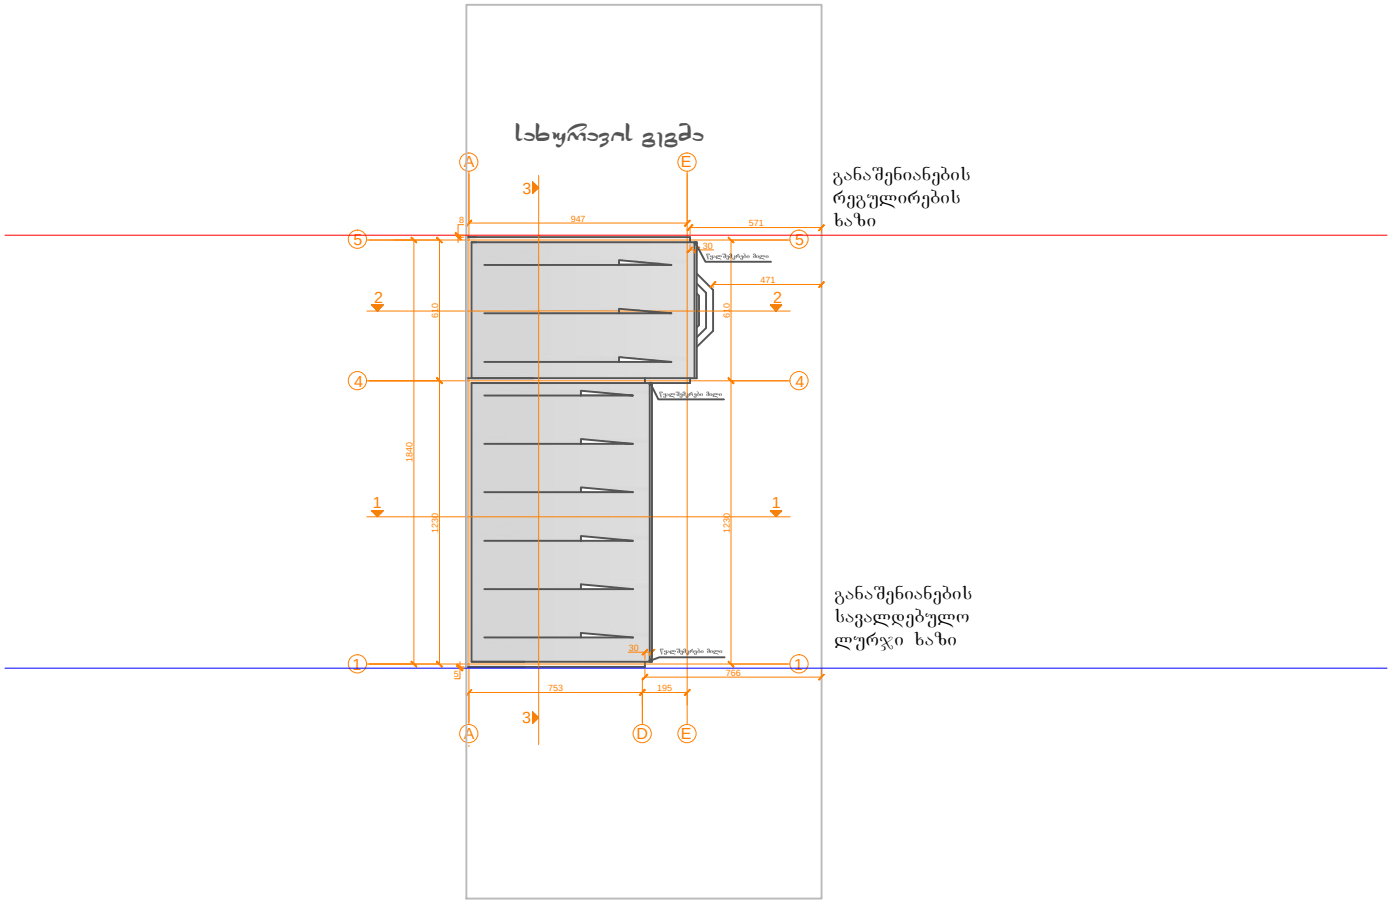


| | | |
|---|---|---|
| სტადია<br>პროექტი | თარიღი<br>04.2015 | ფურცელი<br>ა - 4 |
| ფორმატი<br>A3 | დაკეთა | |
| სახურავის გეგმა | | მასშტაბი<br>1:100 |

პირობითი ნიშნები:

შენიშვნები:

დამკეთი:

მისამართი:
თბილისი, სოფელი დიღომი

პროექტის სახელწოდება:
ინდივიდუალური საცხოვრებელი სახლი

შ.პ.ს.
„ოლდ ჯრუპ"
ბარნოვის 35
593 50 50 22

| | | |
|---|---|---|
| თანამდებობა | გვარი | ხელმოწერა |
| დირექტორი | ლ.გოცაძე | |
| არქიტექტორი | ლ.გოცაძე | |
| დაამუშავა | ი.ნიკურაძე | |
| | | |
| | | |