
საბაჟო გამშვები პუნქტი

შპს "ჯორჯია ტექნოლოჯი პარკ" თავისუფალი ინდუსტრიული ზონა
ქ.თბილისი, რაიონი გლდანი, სამრეწველო ზონაში, ყოფილი ''ტრანზის'' ტერიტორია

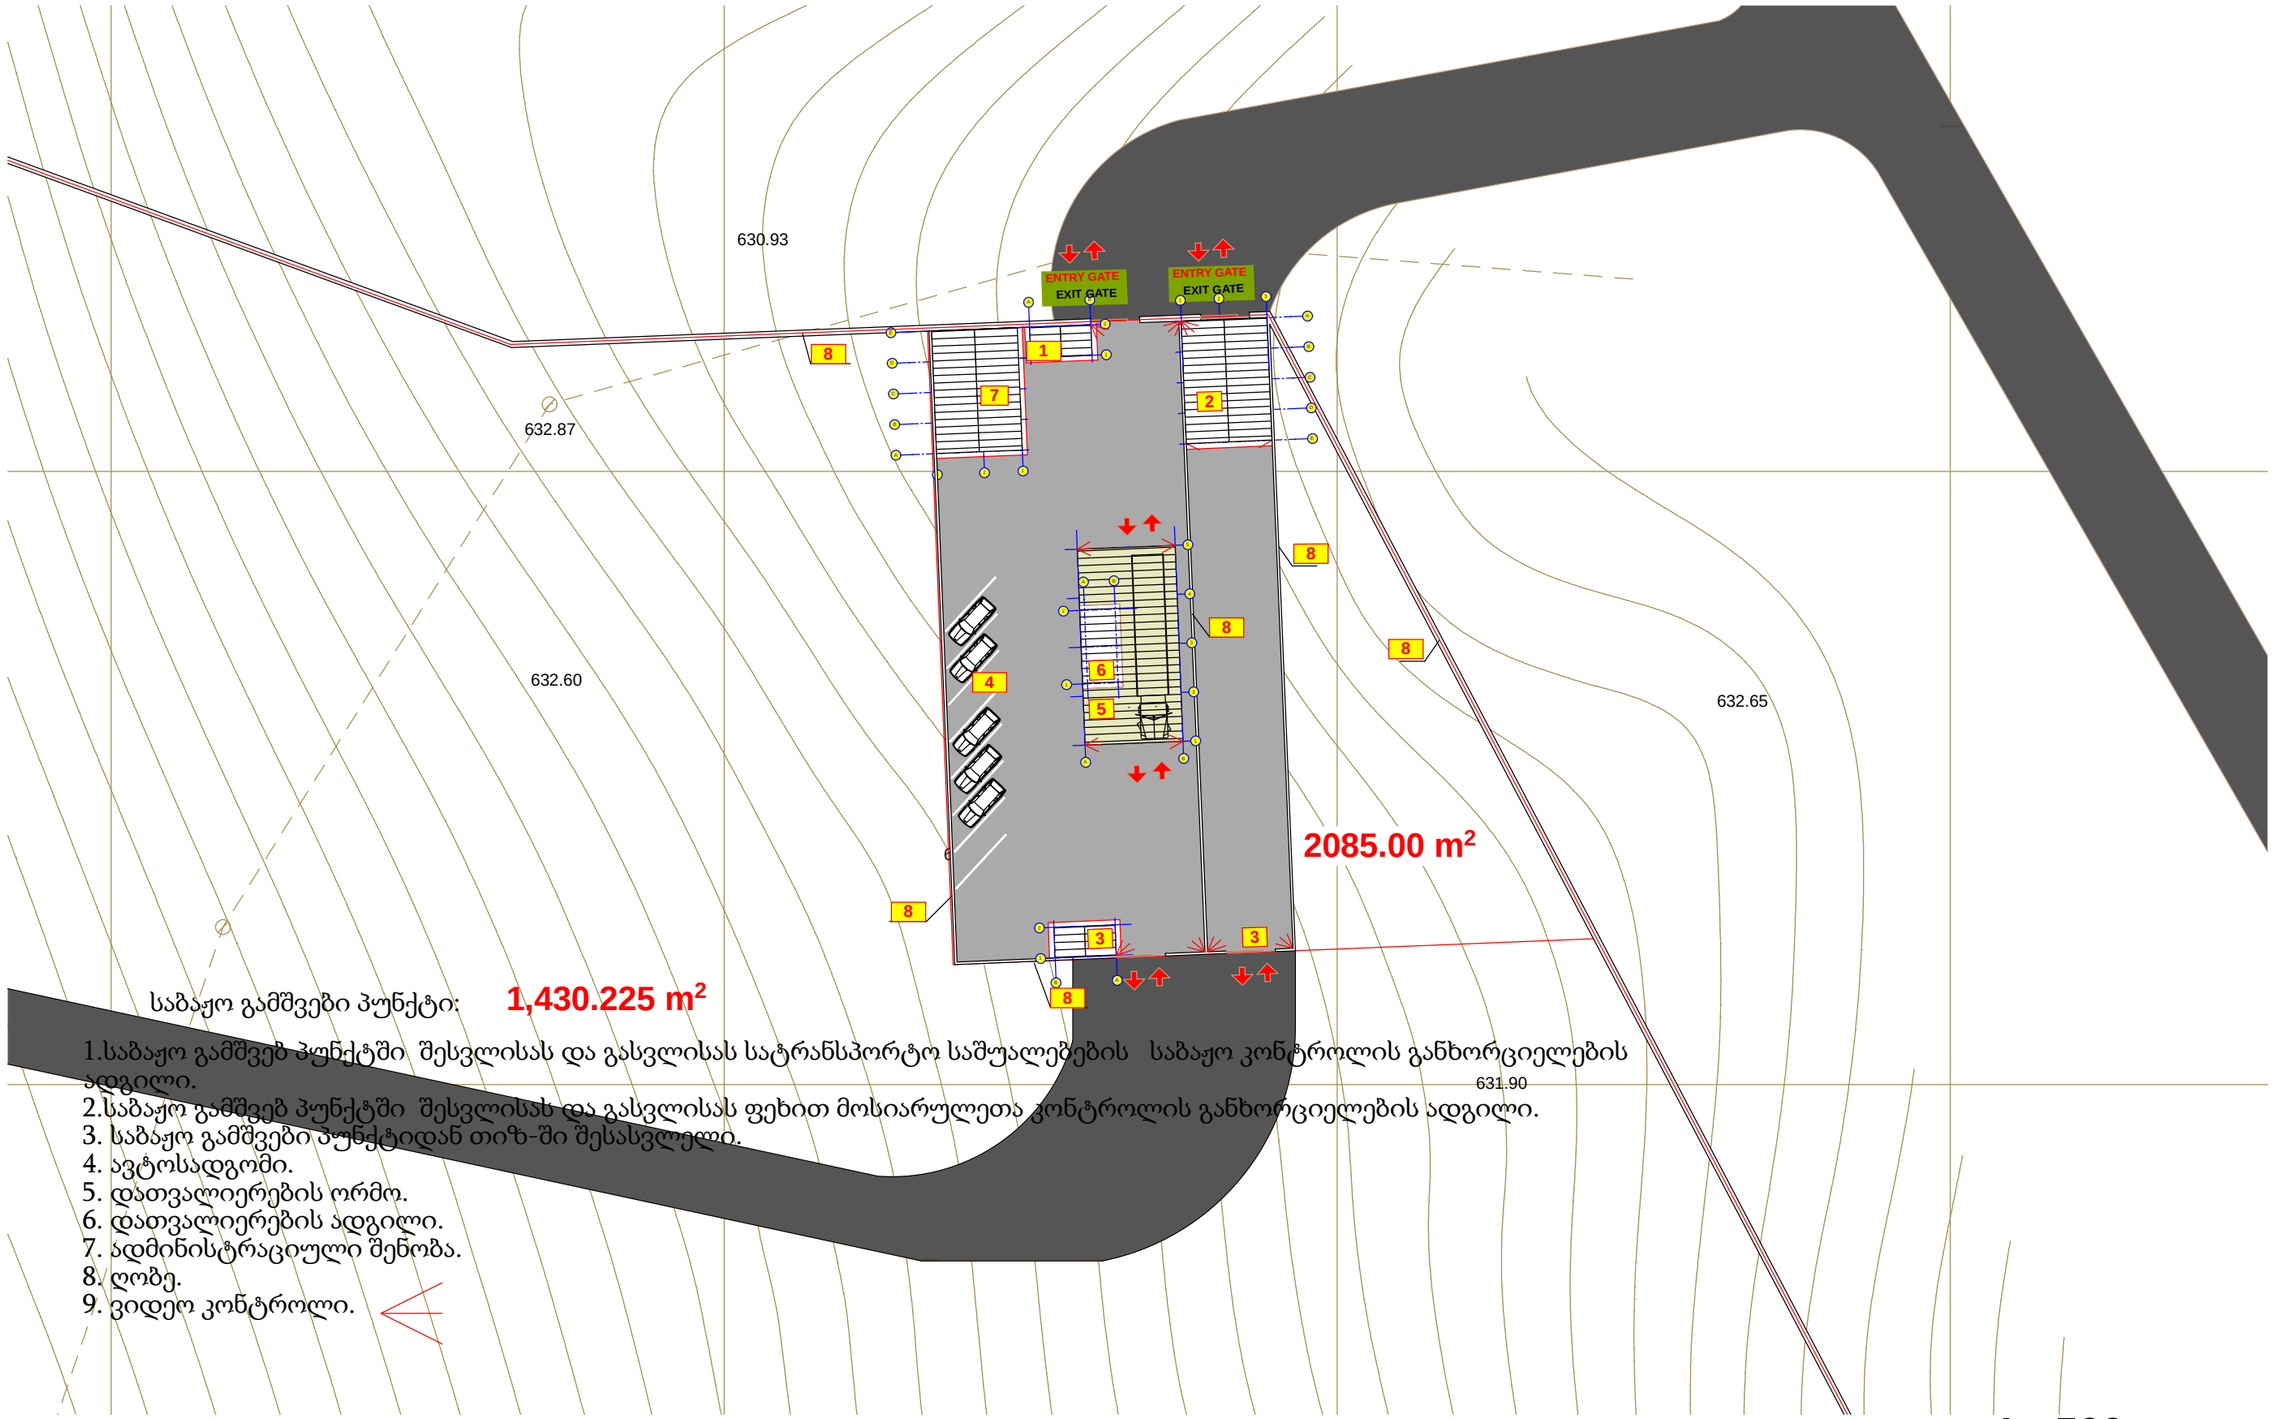

საბაჟო გამშვები პუნქტი: **1,430.225 m²**

1.საბაჟო გამშვებ პუნქტში შესვლისას და გასვლისას სატრანსპორტო საშუალებების საბაჟო კონტროლის განხორციელების ადგილი.
2.საბაჟო გამშვებ პუნქტში შესვლისას და გასვლისას ფეხით მოსიარულეთა კონტროლის განხორციელების ადგილი.
3. საბაჟო გამშვები პუნქტიდან თიზ-ში შესასვლელი.
4. ავტოსადგომი.
5. დათვალიერების ორმო.
6. დათვალიერების ადგილი.
7. ადმინისტრაციული შენობა.
8. ღობე.
9. ვიდეო კონტროლი.

1 : 500