-II სართული
მ. - 1:100

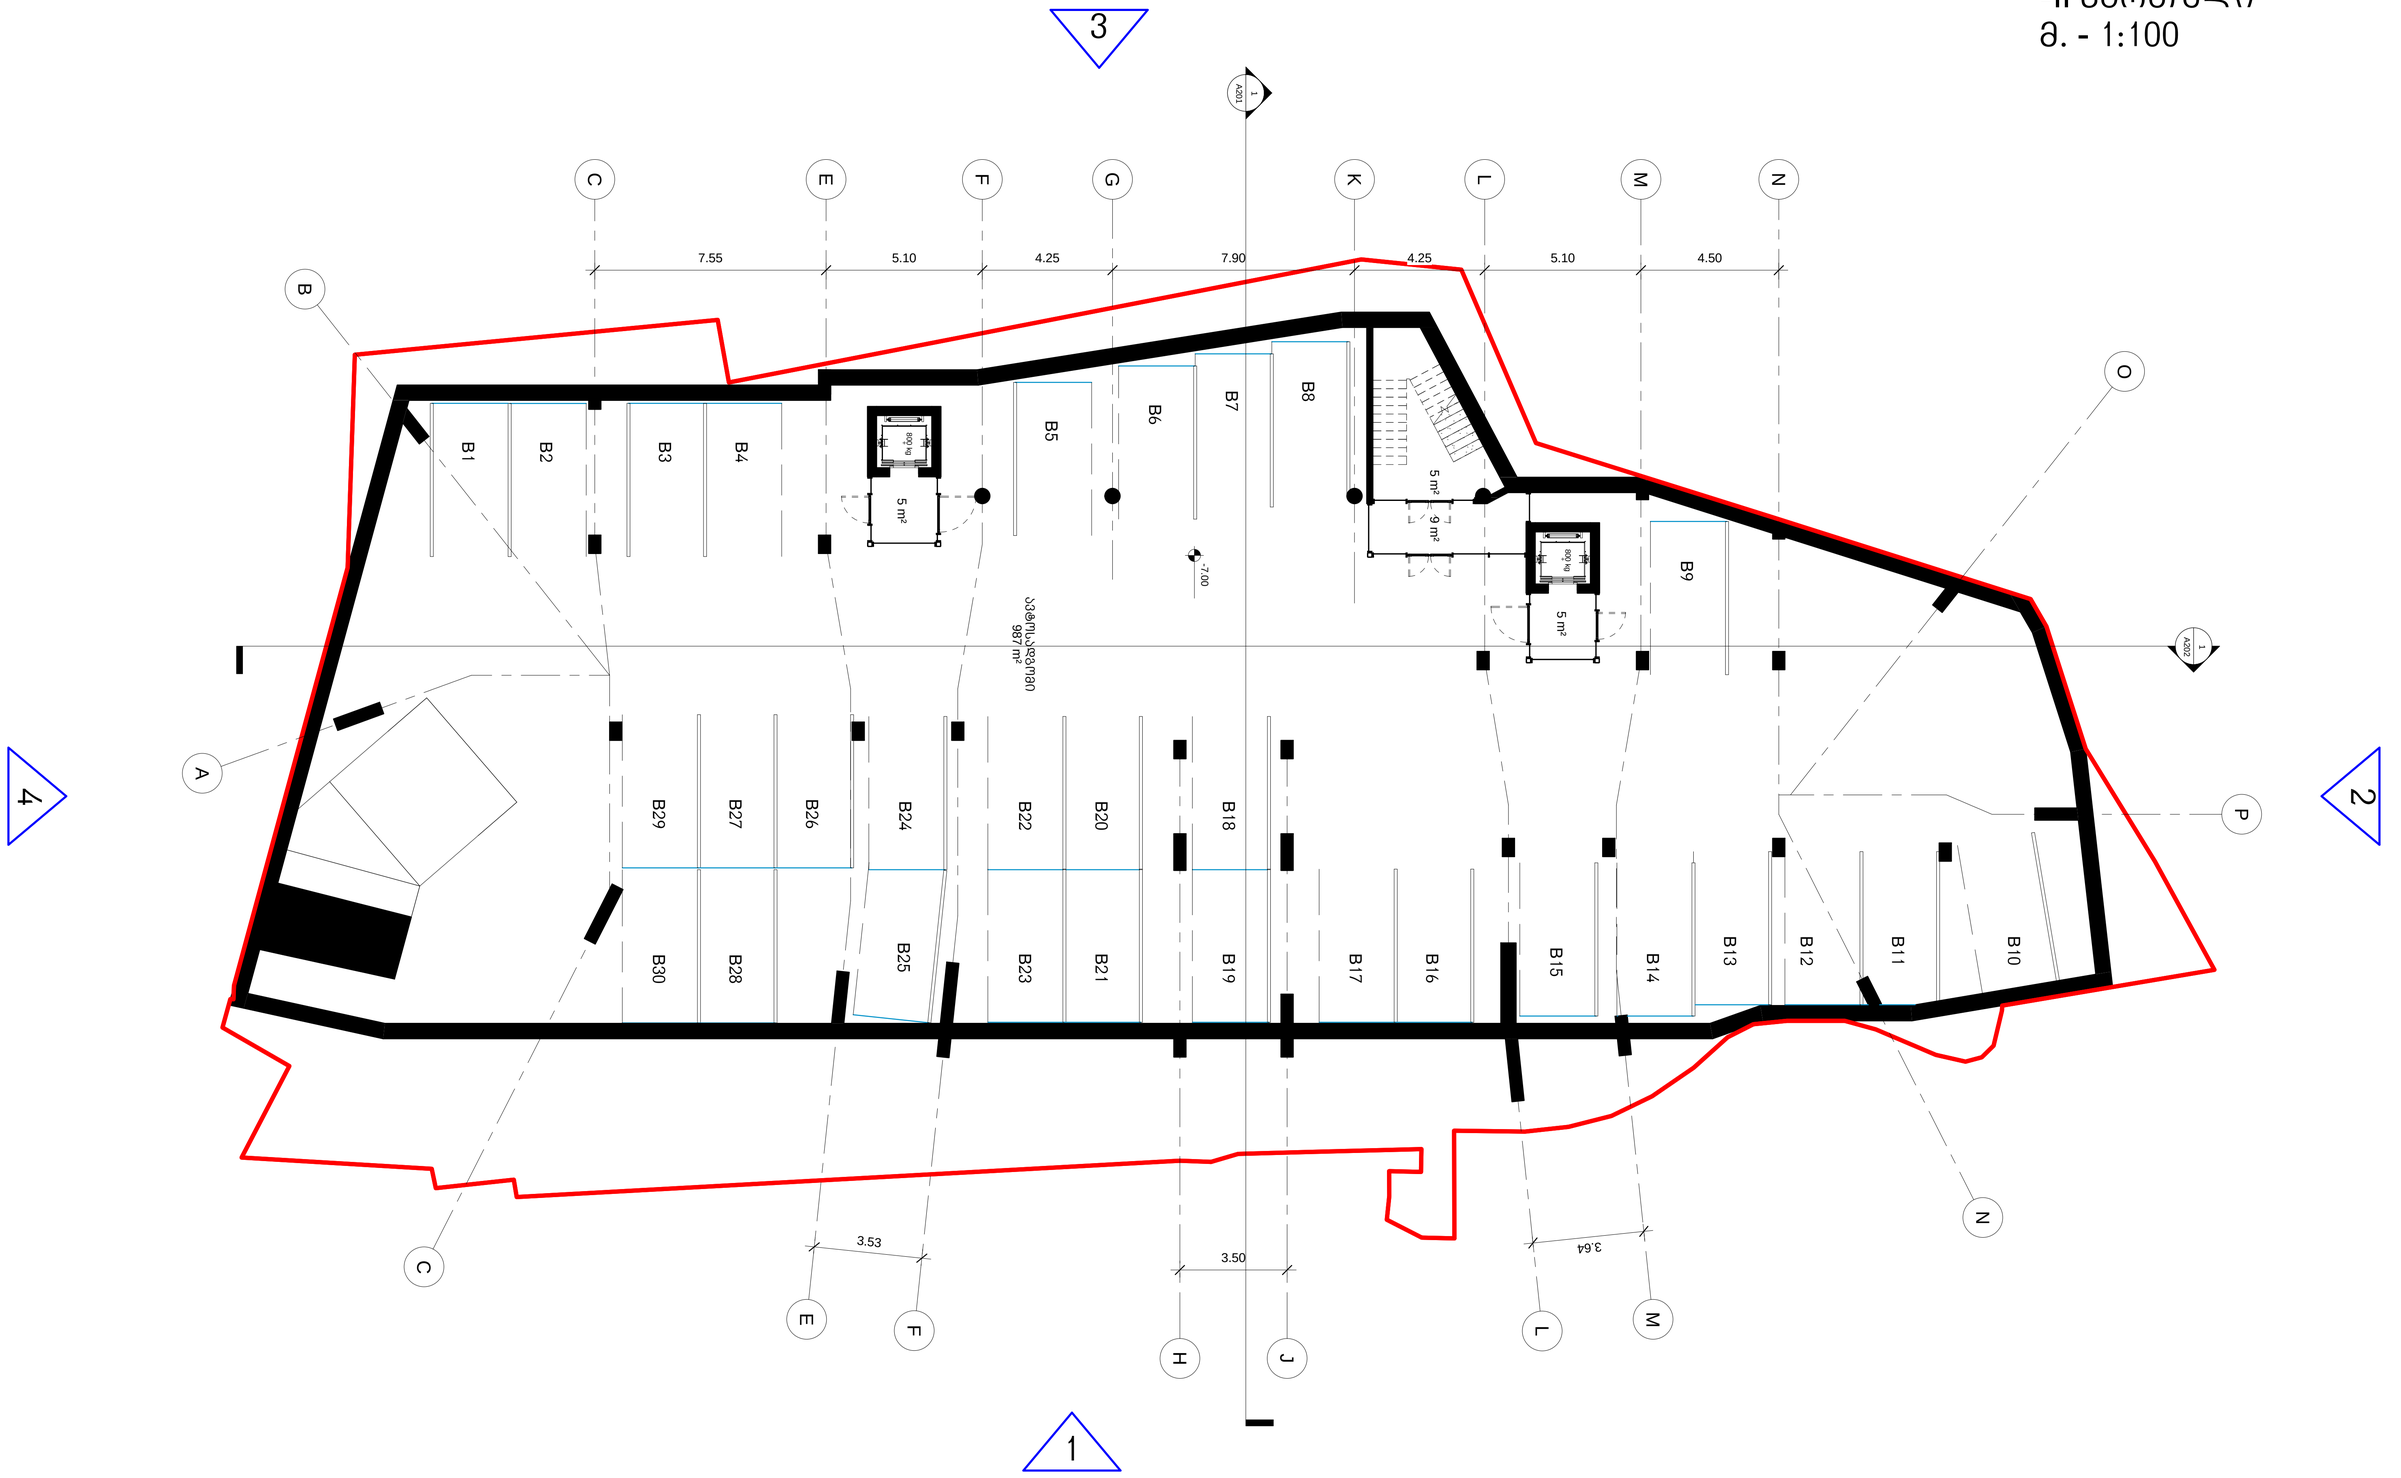

საცხოვრებელი -	სადარბაზო - 24 კვ.მ	დამხმარე -
საზაფხულო -	პარკინგი - 987 კვ.მ	სულ - 1011 კვ.მ

Dimensions to be verified on side.
This drawing should not be scaled.
Any discrepancies should be referred to the Architect prior to work being put in hand.

This drawing is the property of Khmaladze Architects, and the drawing is issued on the condition that it is not copied, reproduced, retained or disclosed to any unauthorized person, either wholly or in part without the consent in writing of Khmaladze Architects.

Khmaladze Architects
Tbilisi. D. Uznadze Str. #91a
E-mail: giorgi@khmaladze.ge

Architects
ხმალაძე
არქიტექტორები
თბილისი უზნაძის 91ა
E-mail: Giorgi@Khmaladze.ge

Client
ამხანაგობა
გერგეთი
რეზიდენს

Title
-II სართულის
გეგმა
ნიშნულზე -7.00

Project Name
გერგეთი რეზიდენს

Project Address
თბილისის, გერგეთის გამზირის №72

Proj. #	Date	Scale	Format
025	9/4/2025 18:51:44	1 : 100	A1
Author: Giorgi Khmaladze	By: Dimitri Jobadze	Number	A102
Signed			

Revit Project Dir.
D:\projects\025 Gergeti Residence\07_REVIT\025_2019064_detailV15_D.rvt

-I სართული
მ. - 1:100

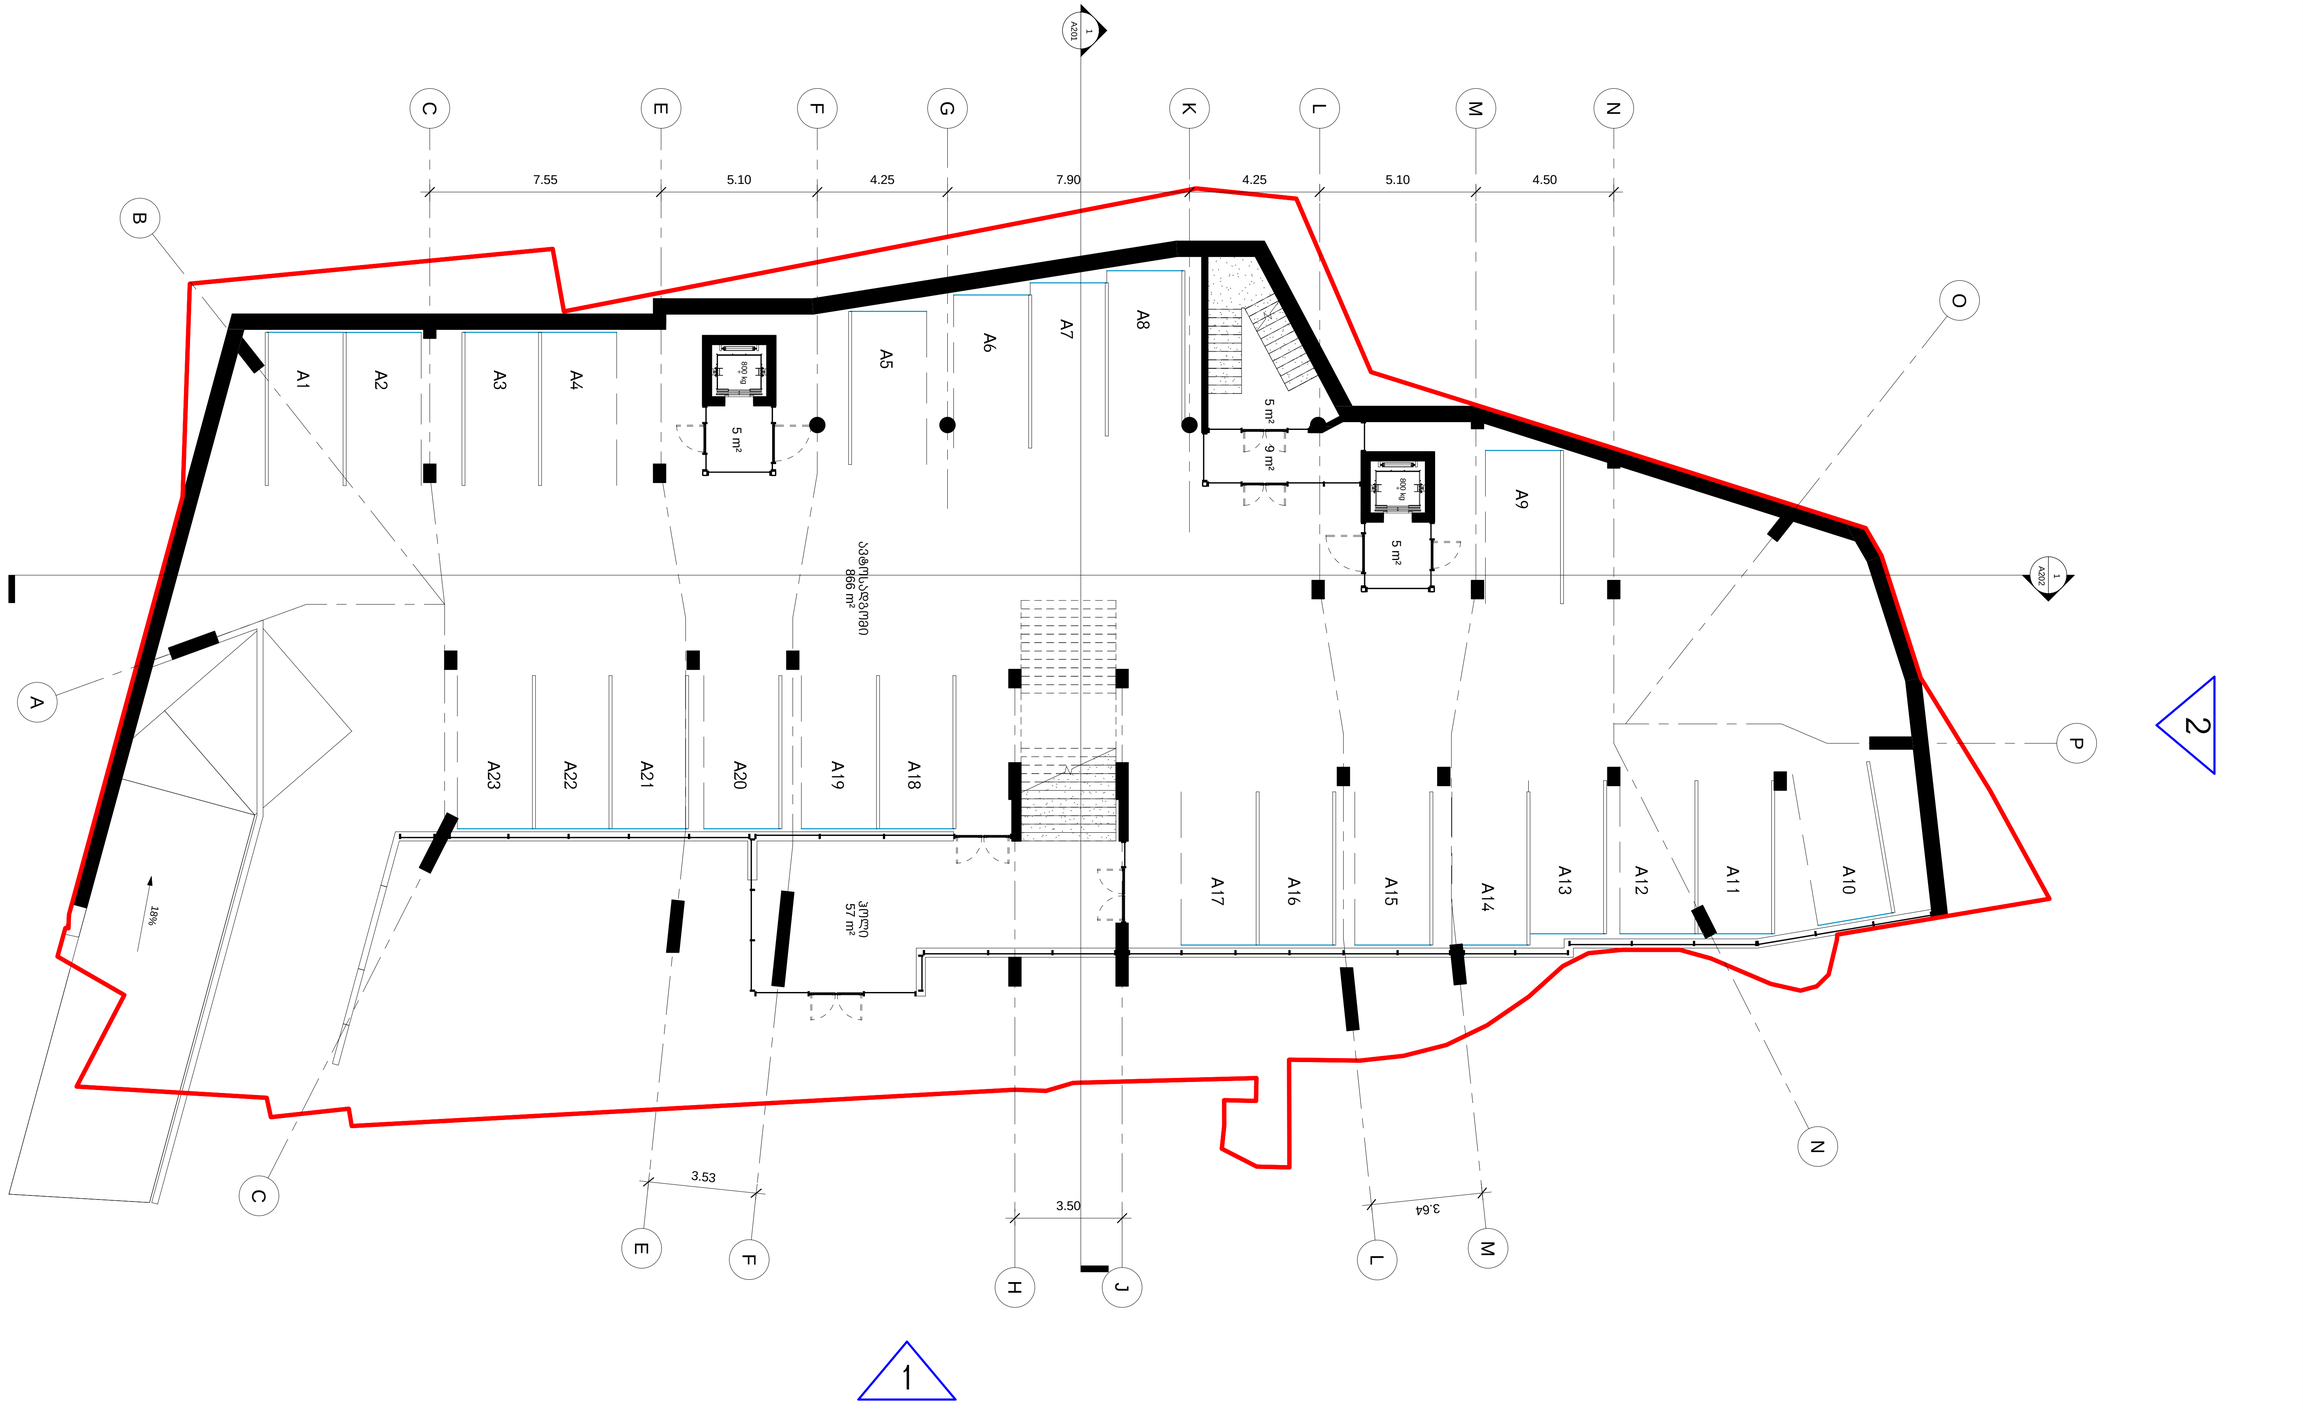

საცხოვრებელი -	სადარბაზო - 24 კვ.მ	დამხმარე - 57 კვ.მ
საზაფხულო -	პარკინგი - 866 კვ.მ	სულ - 947 კვ.მ

Dimensions to be verified on side.
This drawing should not be scaled.
Any discrepancies should be referred to the Architect prior to work being put in hand.

This drawing is the property of Khmaladze Architects, and the drawing is issued on the condition that it is not copied, reproduced, retained or disclosed to any unauthorized person, either wholly or in part without the consent in writing of Khmaladze Architects.

Khmaladze Architects
Tbilisi, D. Uznadze Str. #91a
E-mail: georgi@khmaladze.ge

Architects
ხმალაძე არქიტექტორები
Client
ამხანაგობა გერგეთი რეზიდენს

Title	-I სართულის გეგმა ნიშნულზე -3.50
Project Name	გერგეთი რეზიდენს
Project Address	ქსანის, გერგეთის გასასვლელი №7ა
Proj. #	025
Date	9/4/2015 10:23:28
Scale	1 : 100
Format	A1
Author	Giorgi Khmaladze
By	Dimitri Jobadze
Number	A103
Signed	
Revit Project Dir.	D:\projects\025 Georgeti Residence\ST_REVITS\25_2015\Bka_arxiviti_D.rvt

I სართული
მ. - 1:100



საცხოვრებელი - 504 კვ.მ	სადარბაზო - 28 კვ.მ	დამხმარე - 230 კვ.მ
საზაფხულო - 189 კვ.მ	პარკინგი -	სულ - 951 კვ.მ

Dimensions to be verified on side.
This drawing should not be scaled.
Any discrepancies should be referred to the Architect prior to work being put in hand.

This drawing is the property of Khmaladze Architects, and the drawing is issued on the condition that it is not copied, reproduced, retained or disclosed to any unauthorized person, either wholly or in part without the consent in writing of Khmaladze Architects.

Khmaladze Architects
Tbilisi, D. Uznadze Str. #91a
E-mail: giorgi@khmaladze.ge

Architects
ხმალაძე არქიტექტორები
თბილისი უზნაძის 91ა
E-mail: Giorgi@Khmaladze.ge

Client
ამხანაგობა გერგეთი რეზიდენს

Title
I სართულის გეგმა ნიშნულზე 0.50

Project Name
გერგეთი რეზიდენს

Project Address
თბილისი, გერგეთის გამზირი №7ა

Proj. #	Date	Scale	Format
025	9/4/2015 10:23:43	1 : 100	A1

Author	By	Number
Giorgi Khmaladze	Dimitri Jobadze	A104

Signed

Revit Project Dir.
D:\gergeti\025 Giorgeti Residence\07_REVIT\025_2015864_dwalvit5_D.rvt

II სართული
მ. - 1:100



საცხოვრებელი - 554 კვ.მ	სადარბაზო - 39 კვ.მ	დამხმარე - 62 კვ.მ
საზაფხულო - 217 კვ.მ	პარკინგი -	სულ - 872 კვ.მ

Dimensions to be verified on side.
This drawing should not be scaled.
Any discrepancies should be referred to the Architect prior to work being put in hand.

This drawing is the property of Khmaladze Architects, and the drawing is issued on the condition that it is not copied, reproduced, retained or disclosed to any unauthorized person, either wholly or in part without the consent in writing of Khmaladze Architects.

Khmaladze Architects
Tbilisi, D. Uznadze Str. #91a
E-mail: giorgi@khmaladze.ge

Architects
ხმალაძე
არქიტექტორები
თბილისი უზნაძის 91ა
E-mail: Giorgi@Khmaladze.ge

Client
ამხანაგობა
გეორგეთი
რეზიდენცი

Title: II სართულის გეგმა ნიშნულზე 4.20

Project Name: გეორგეთი რეზიდენცი

Project Address: თბილისი, ბარამაშვილის ბაისაძეების №72

Proj. #	Date	Scale	Format
025	9/4/2015 18:23:55	1 : 100	A1

Author	By	Number
Giorgi Khmaladze	Dimitri Jobadze	A105

Signed

Revit Project Dir.
C:\Users\025 Georgeti Residence\027_REVITFIDS_20150904_awalenti_D.rvt

III სართული
მ. - 1:100

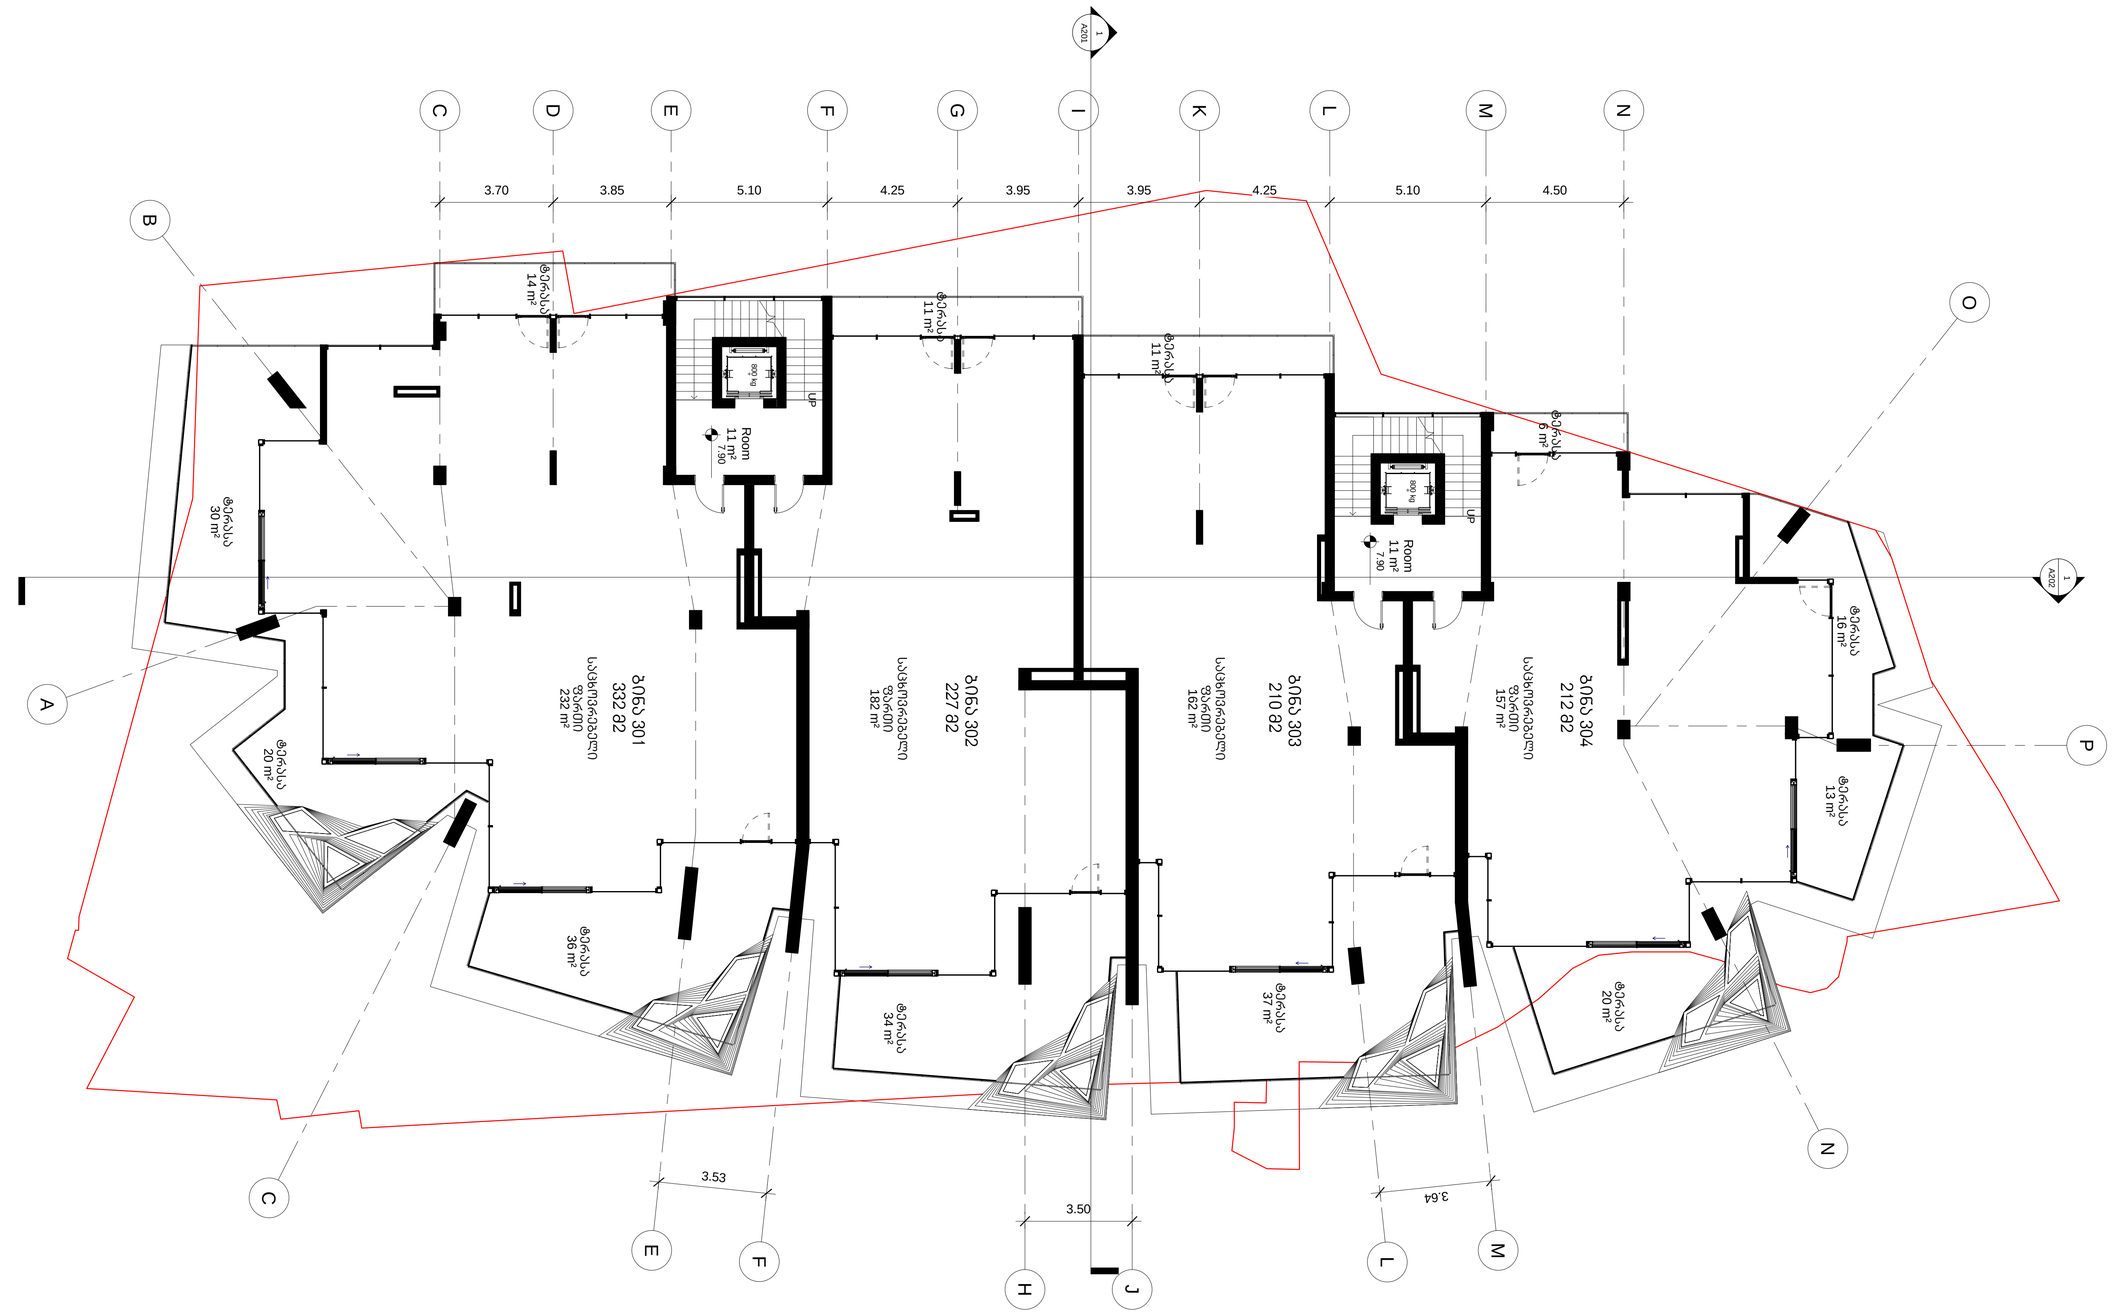

საცხოვრებელი - 732 კვ.მ	სადარბაზო - 22 კვ.მ	დამხმარე -
საზაფხულო - 250 კვ.მ	პარკინგი -	სულ - 1004 კვ.მ

Dimensions to be verified on side.
This drawing should not be scaled.
Any discrepancies should be referred to the Architect prior to work being put in hand.

This drawing is the property of Khmaladze Architects, and the drawing is issued on the condition that it is not copied, reproduced, retained or disclosed to any unauthorized person, either wholly or in part without the consent in writing of Khmaladze Architects.

Khmaladze Architects
Tbilisi, D. Uznadze Str. #91a
E-mail: giorgi@khmaladze.ge

Architects
ხმალაძე
არქიტექტორები
თბილისი, დ. უზნაძის ქ. 91ა
E-mail: Giorgi@Khmaladze.ge

Client
ამხანაგობა
გერგეთი
რეზიდენს

Title
III სართულის
გეგმა
ნიშნულზე 7.90

Project Name
გერგეთი რეზიდენს

Project Address
თბილისი, გერგეთის გამზირი
№7ა

Proj. #	Date	Scale	Format
025	9/4/2025 18:24:02	1 : 100	A1

Author	By	Number
Giorgi Khmaladze	Dimitri Jobadze	A106

Signed

Revit Project Dir.
D:\projects\2025 Georgeti Residence\ST_ARCHITNEW_2025\064_arashvili_D.rvt

IV სართული
მ. - 1:100

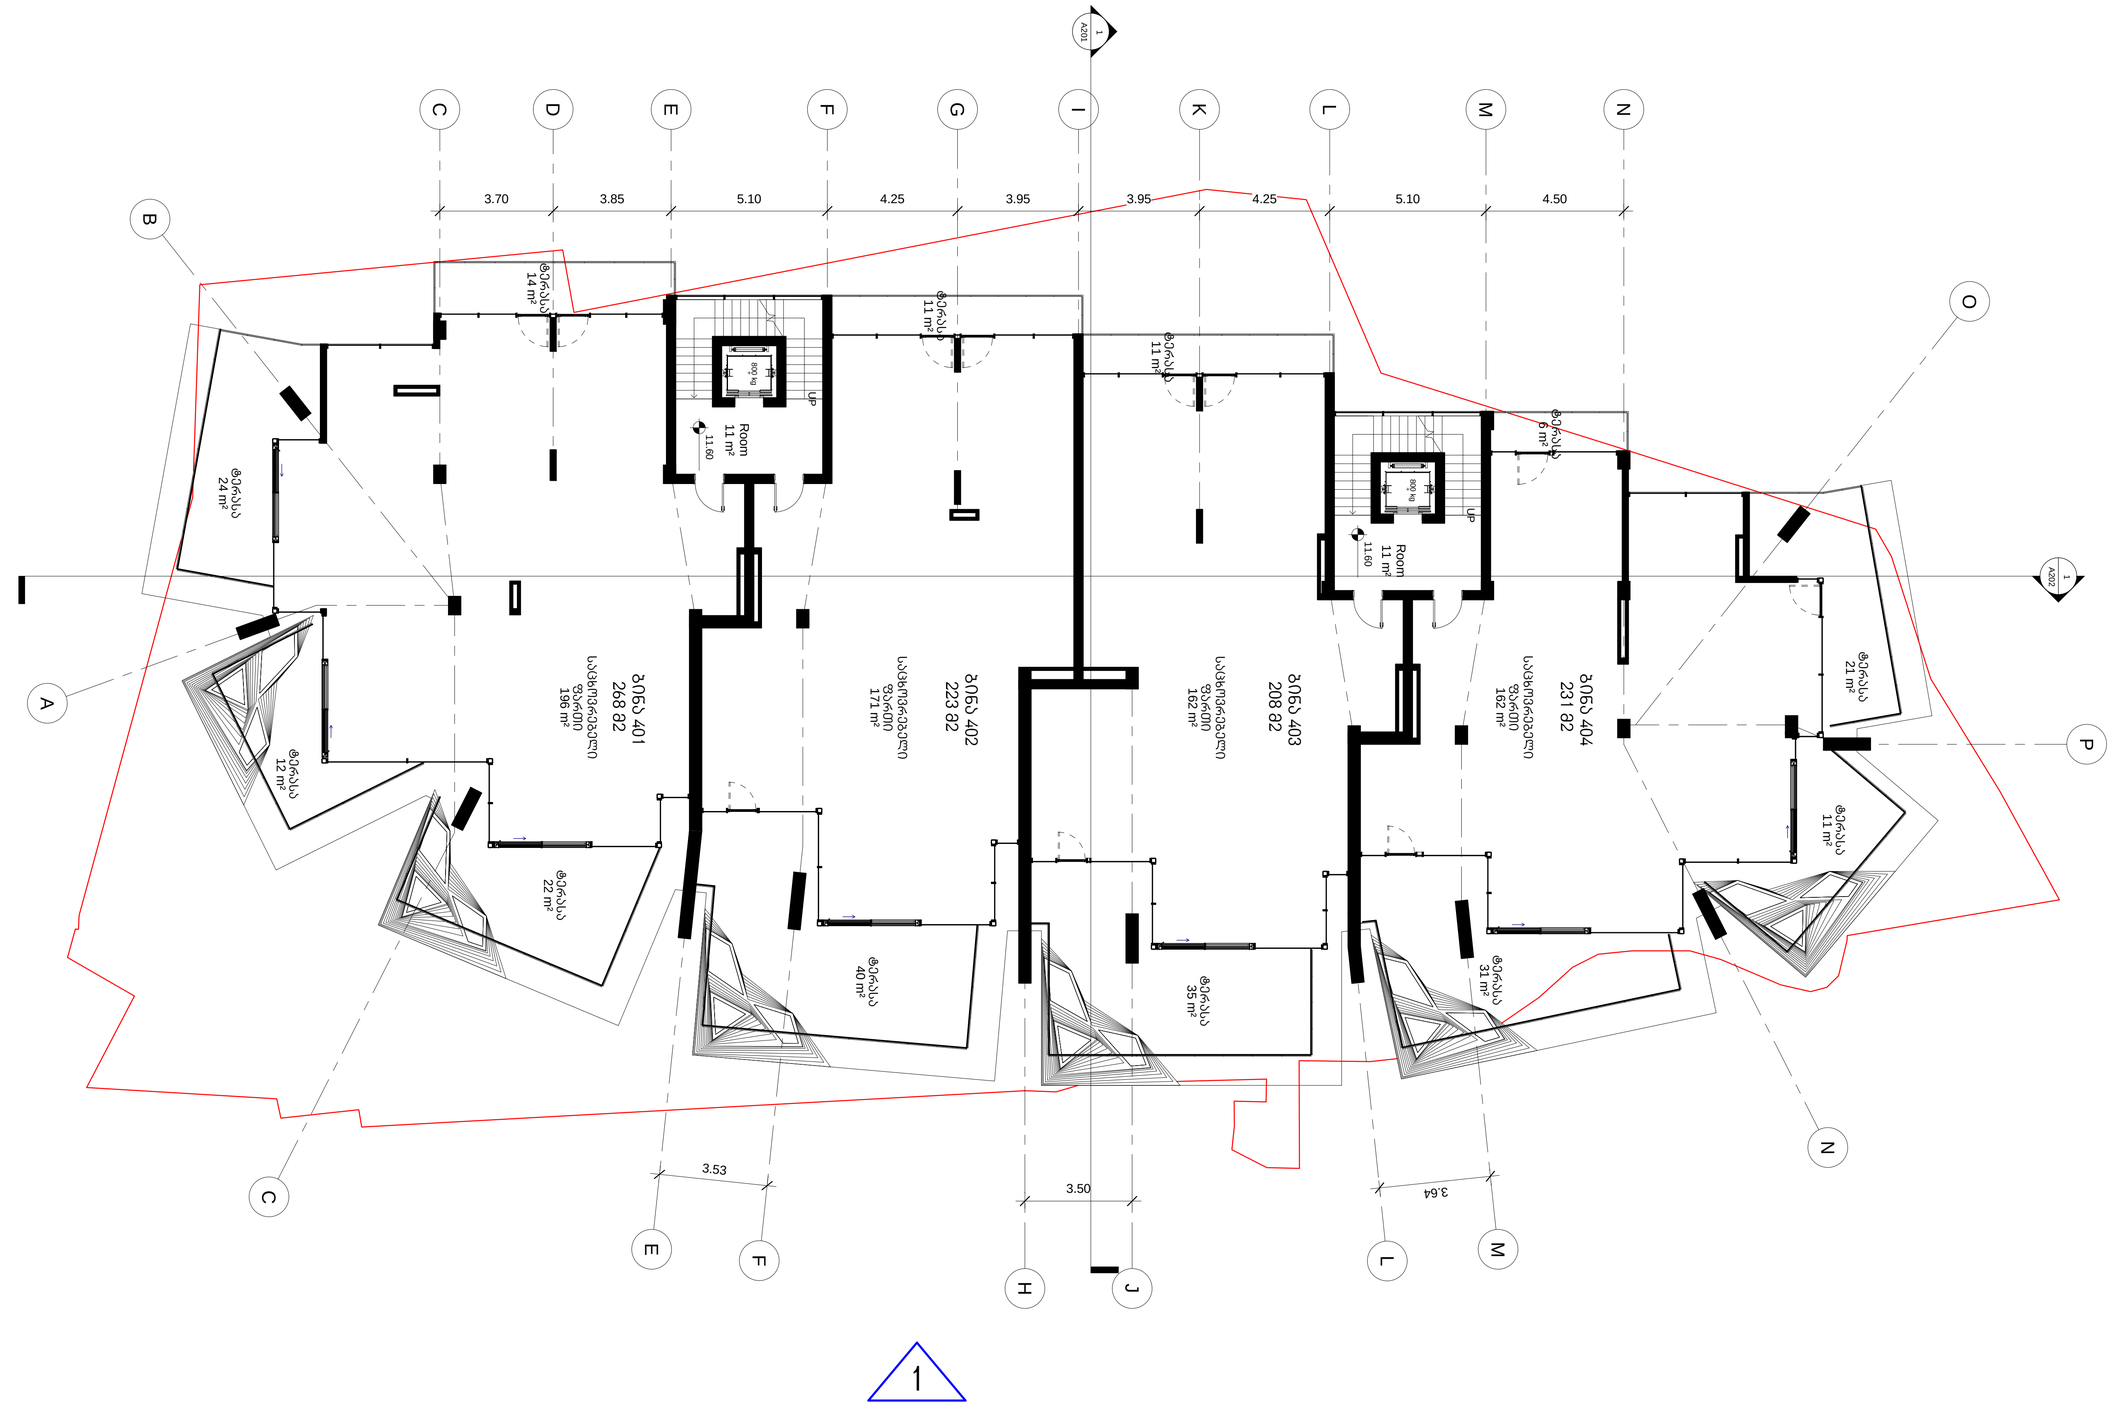

საცხოვრებელი - 692 კვ.მ	სადარბაზო - 22 კვ.მ	დამხმარე -
საზაფხულო - 237 კვ.მ	პარკინგი -	სულ - 951 კვ.მ

Dimensions to be verified on side.
This drawing should not be scaled.
Any discrepancies should be referred to the Architect prior to work being put in hand.

This drawing is the property of Khmaladze Architects, and the drawing is issued on the condition that it is not copied, reproduced, retained or disclosed to any unauthorized person, either wholly or in part without the consent in writing of Khmaladze Architects.

Khmaladze Architects
Tbilisi, D. Uznadze Str. #91a
E-mail: giorgi@khmaladze.ge

Architects
ხმალაძე
არქიტექტორები
თბილისი უზნაძის 91ა
E-mail: Giorgi@Khmaladze.ge

Client
ამხანაგობა
გერგეთი
რეზიდენს

Title
IV სართულის
გეგმა
ნიშნულზე 11.6

Project Name
გერგეთი რეზიდენს

Projact Address
თბილისი, ბარათაშვილის ბაისაძეების
№72

Proj. #	Date	Scale	Format
025	9/4/2015 10:24:08	1 : 100	A1

Author	By	Number
Giorgi Khmaladze	Dimitri Jobadze	A107

Signed

Revit Projact Dir.
C:\projects\025 Gergeti Residence\07_REVITFDS_2015\064_awatonh_D.rvt

V სართული
მ. - 1:100

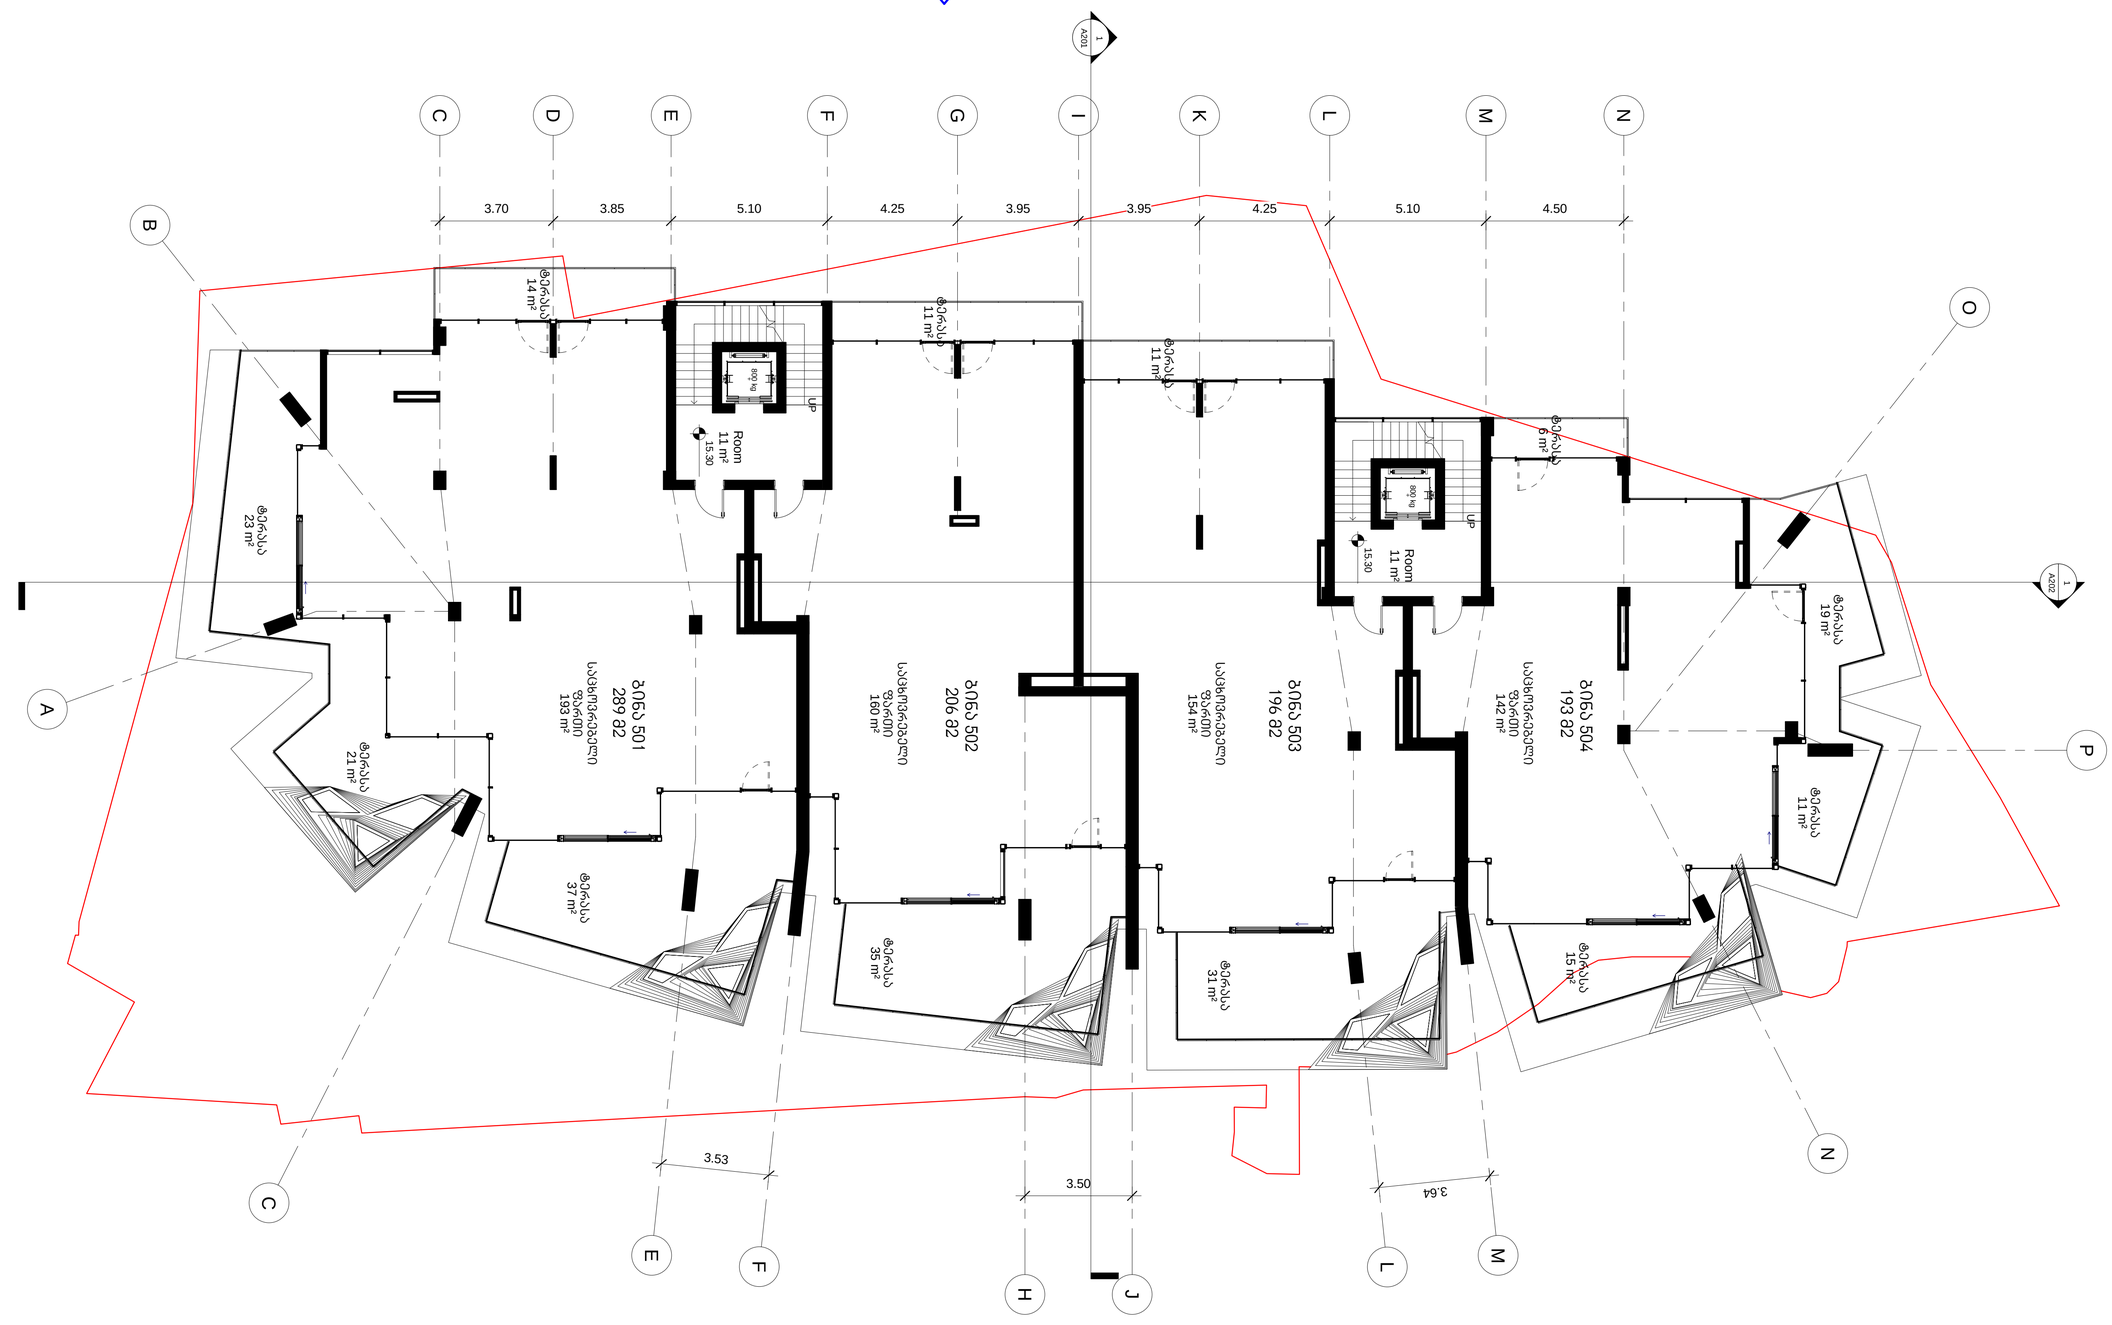

საცხოვრებელი - 649 კვ.მ	სადარბაზო - 22 კვ.მ	დამხმარე -
საზაფხულო - 233 კვ.მ	პარკინგი -	სულ - 904 კვ.მ

Dimensions to be verified on side.
This drawing should not be scaled.
Any discrepancies should be referred to the Architect prior to work being put in hand.

This drawing is the property of Khmaladze Architects, and the drawing is issued on the condition that it is not copied, reproduced, retained or disclosed to any unauthorized person, either wholly or in part without the consent in writing of Khmaladze Architects.

Khmaladze Architects
Tbilisi, D. Uznadze Str. #91a
E-mail: giorgi@khmaladze.ge

Architects
ხმალაძე
არქიტექტორები
ქ.თბილისი უზნაძის ქ.91ა
E-mail: Giorgi@Khmaladze.ge

Client
ამხანაგობა
ვერგების
რეზიდენს

Title
V სართულის
გეგმა
ნიშნულზე 15.30

Proj. # 025
Date 9/4/2015 10:24:14
Scale 1 : 100
Format A1
Author Giorgi Khmaladze
By Dimitri Jobadze
Number A108
Signed

Project Name
ვერგების რეზიდენს

Project Address
ქ.თბილისი, ვარაზიშვილის, გასანათლებლის №7ა

Revit Project Dir.
D:\projects\05-Georgel Residence\07_Revit\Plot\25_20150804_assievt_D.rvt

VI სართული
მ. - 1:100

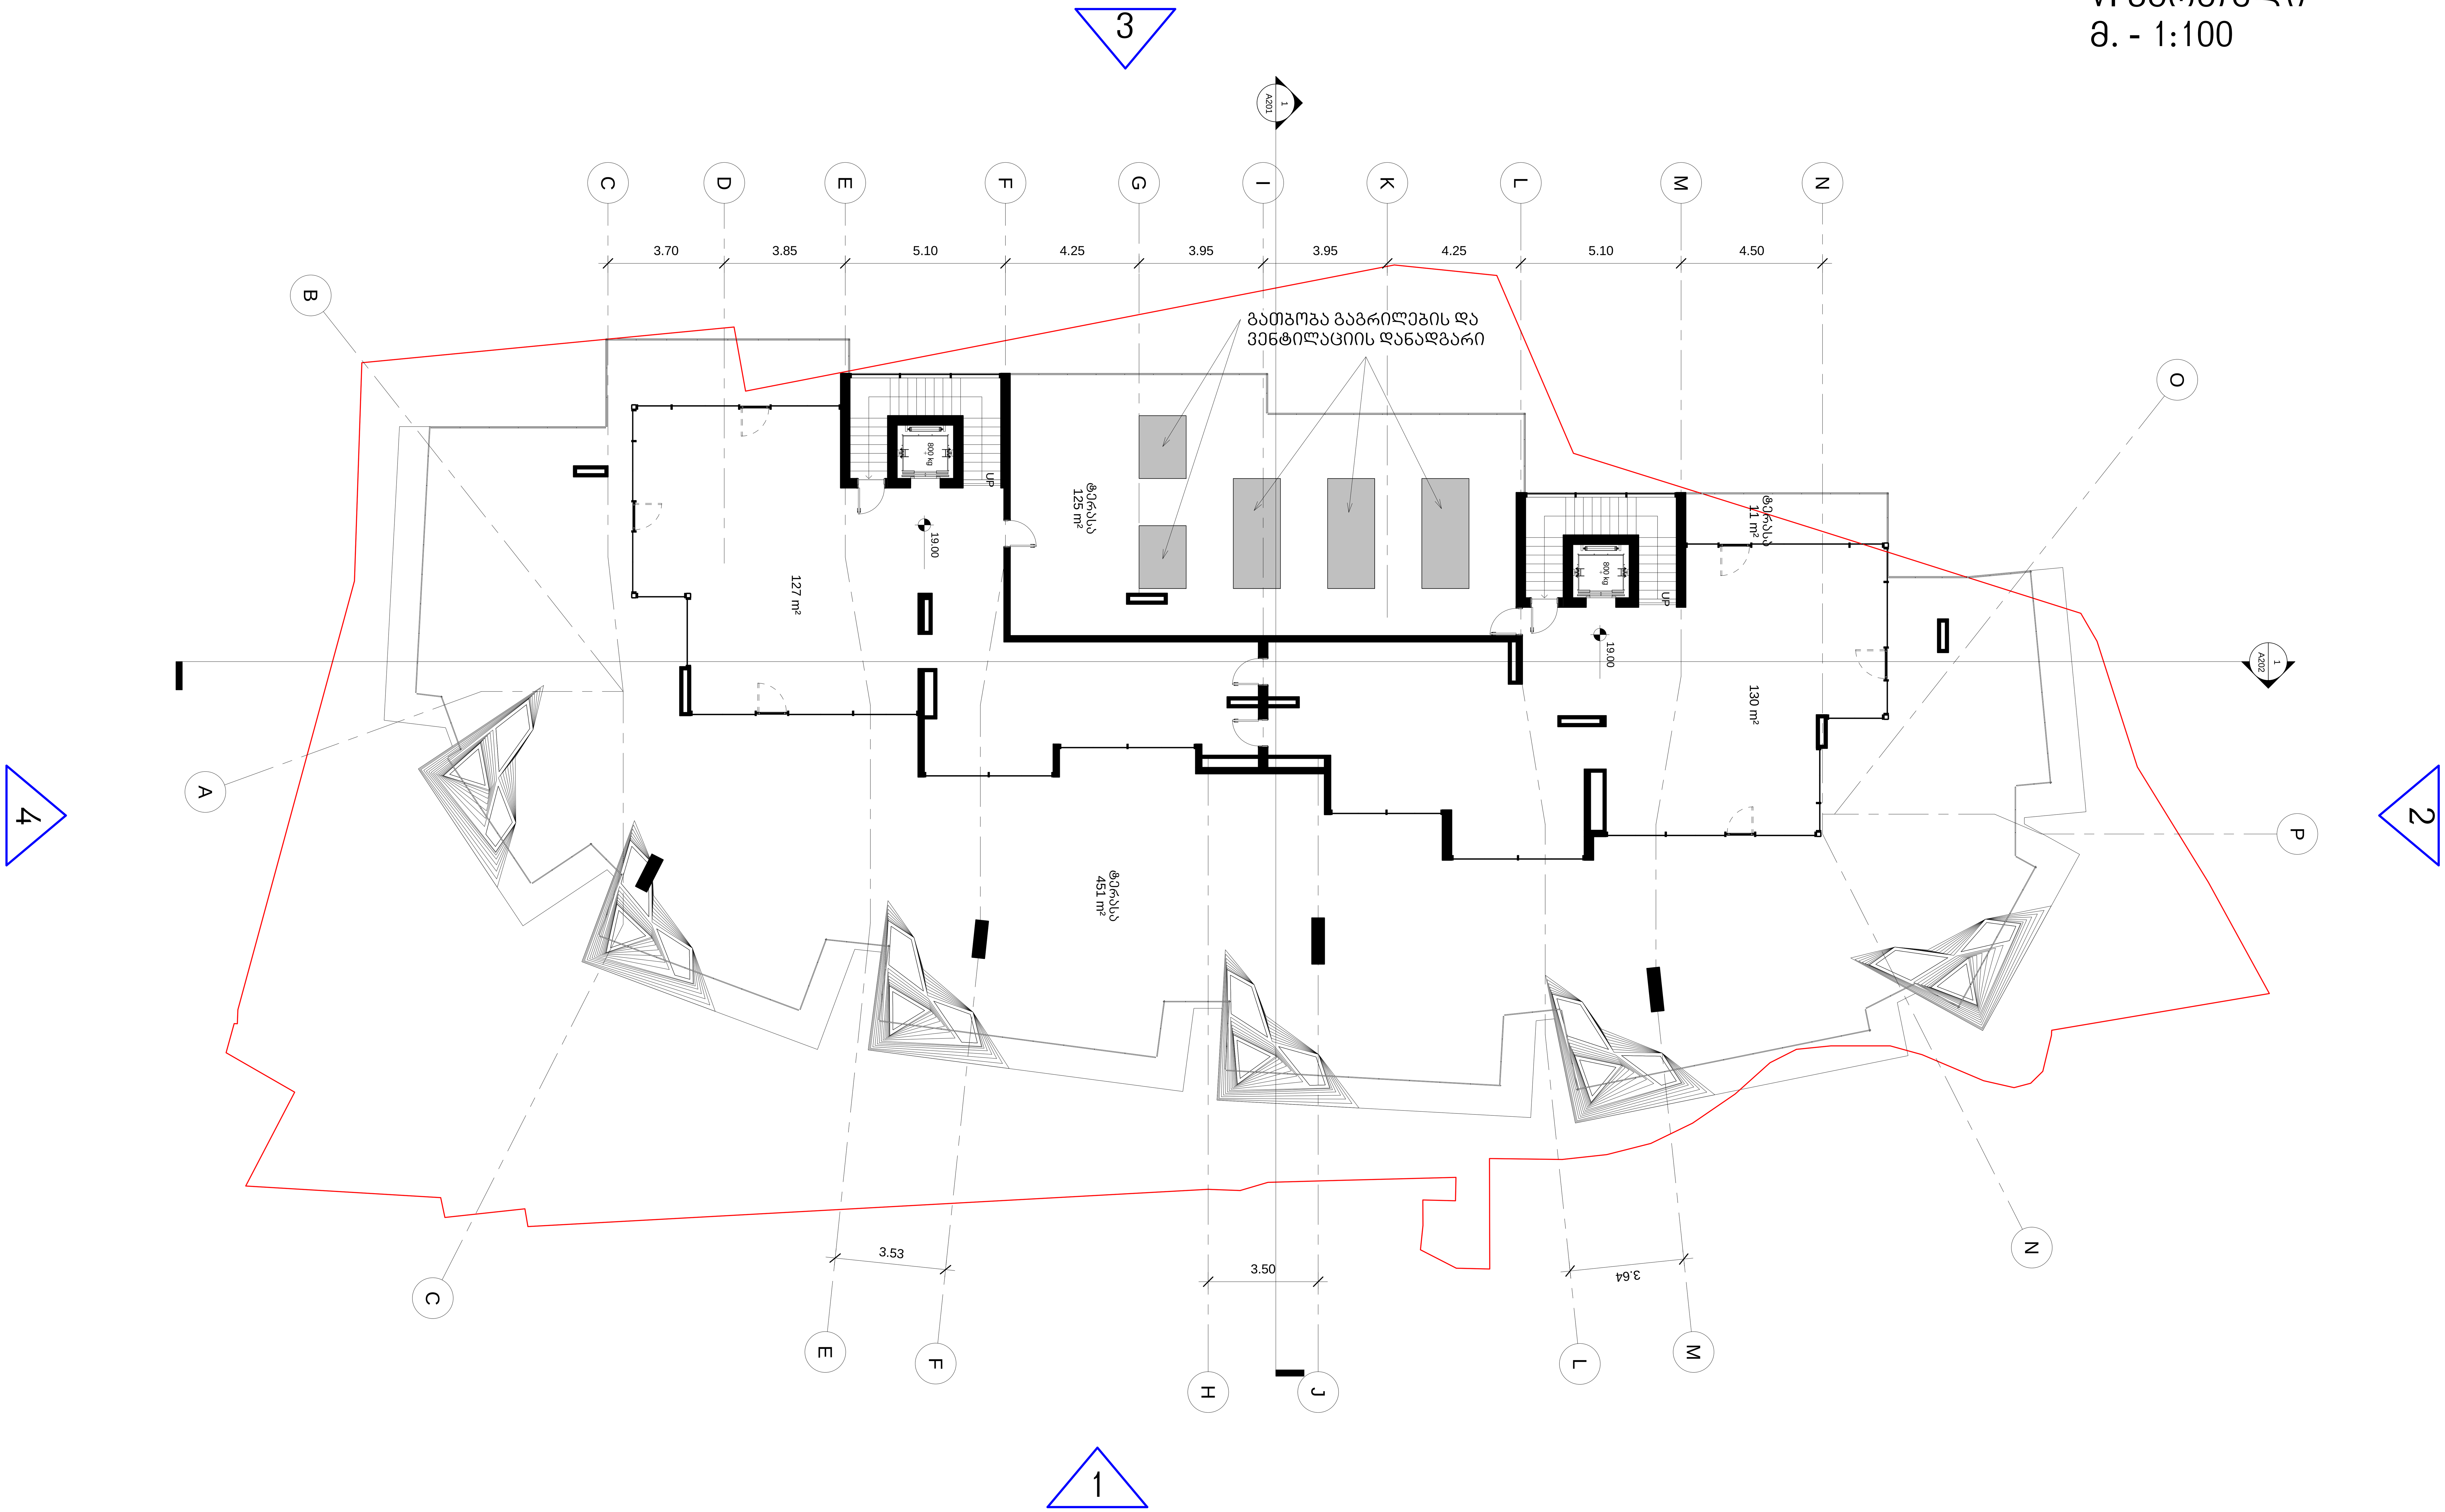

საცხოვრებელი -	სადარბაზო - 17 კვ.მ	დამხმარე - 240 კვ.მ
საზაფხულო - 587 კვ.მ	პარკინგი -	სულ - 844 კვ.მ

Dimensions to be verified on side.
This drawing should not be scaled.
Any discrepancies should be referred to the Architect prior to work being put in hand.

This drawing is the property of Khmaladze Architects, and the drawing is issued on the condition that it is not copied, reproduced, retained or disclosed to any unauthorized person, either wholly or in part without the consent in writing of Khmaladze Architects.

Khmaladze Architects
Tbilisi, D. Uznadze Str. #91a
E-mail: giorgi@khmaladze.ge

Architects
ხმალაძე
არქიტექტორები
თბილისი უზნაძის 91ა
E-mail: Giorgi@Khmaladze.ge

Client
ამხანაგობა
გერგეთი
რეზიდენს

Title
VI სართულის
გეგმა
ნიშნულზე 19.00

Projact Name
გერგეთი რეზიდენს

Projact Address
თბილისი, გერგეთის გასასვლელი №7ა

Proj. #	Date	Scale	Format
025	9/4/2015 18:24:15	1 : 100	A1

Author	By	Number
Giorgi Khmaladze	Dimitri Jobadze	A109

Signed

Revit Projact Dir.
D:\project\025 Gergeti Residence\07_REVIT\025_20150904_asatvirti_D.rvt

გადახურვა
მ. - 1:100

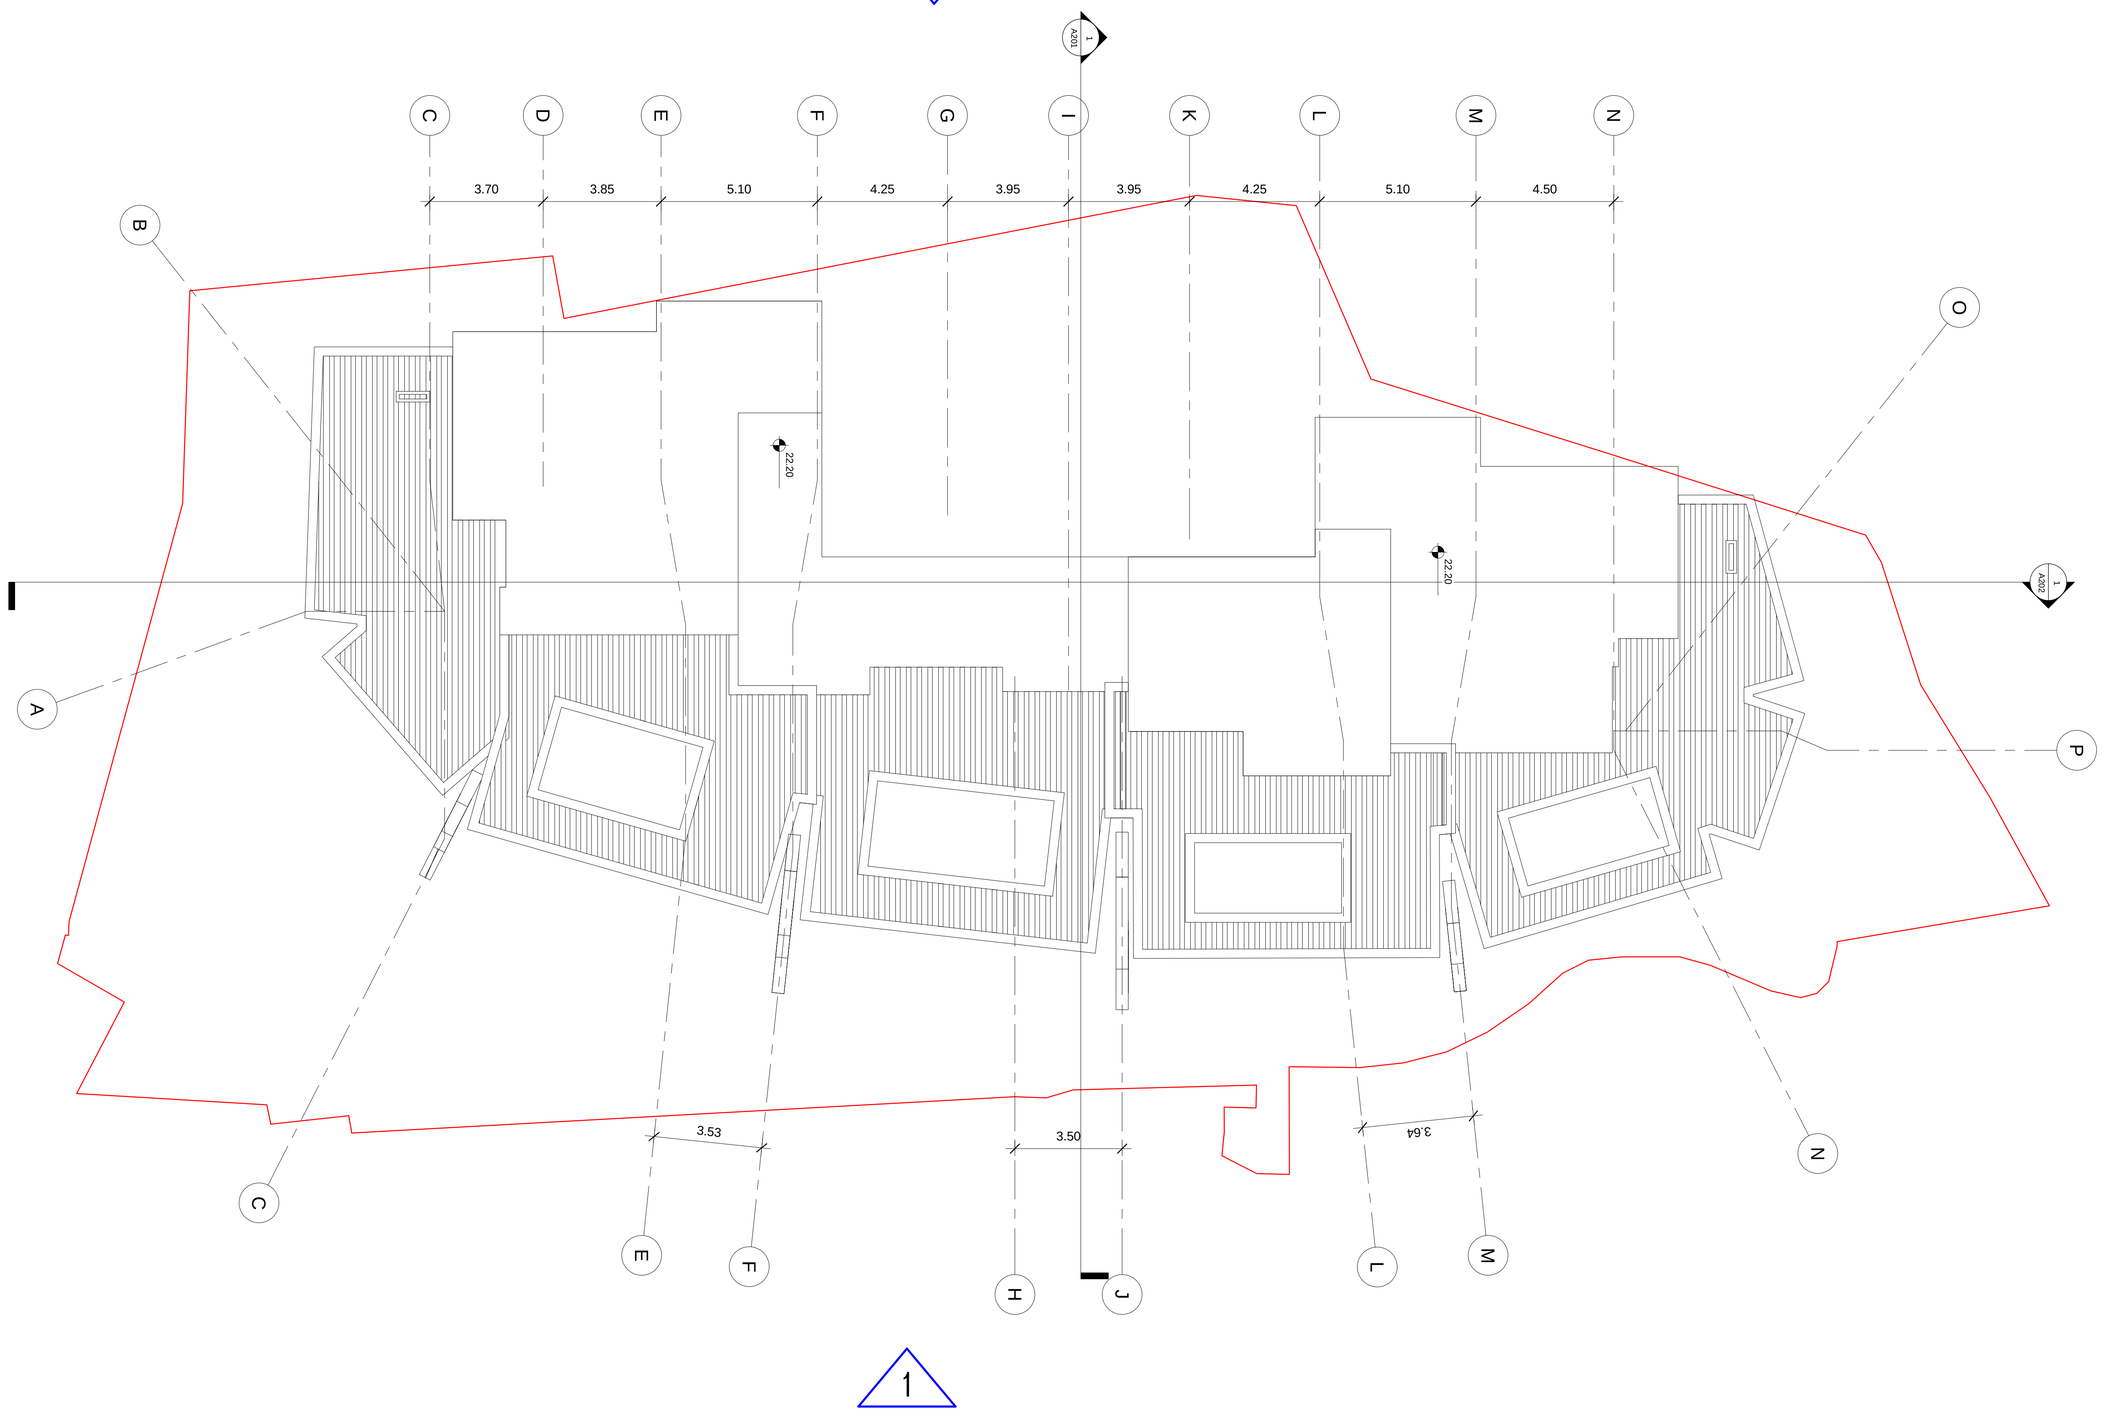

Dimensions to be verified on side.
This drawing should not be scaled.
Any discrepancies should be referred to the Architect prior to work being put in hand.

This drawing is the property of Khmaladze Architects, and the drawing is issued on the condition that it is not copied, reproduced, retained or disclosed to any unauthorized person, either wholly or in part without the consent in writing of Khmaladze Architects.

Khmaladze Architects
Tbilisi, D. Uznadze Str. #91a
E-mail: giorgi@khmaladze.ge

Architects
ხმალაძე
არქიტექტორები
თბილისი უზნაძის 91ა
E-mail: Giorgi@Khmaladze.ge

Client
ამხანაგობა
გერგეთი
რეზიდენს

Title
სახურავის
გეგმა
ნიშნულზე 22.2

Project Name
გერგეთი რეზიდენს

Project Address
თბილისი, ბარამაშვილის ბაისაძეების
№72

Proj. #	Date	Scale	Format
025	9/4/2015 18:24:16	1 : 100	A1
Author: Giorgi Khmaladze	By: Dimitri Jobadze	Number: A110	
Signed			

Revit Project Dir.
P:\projects\025 Gergeti Residence\07_REVITFDS_2015\064_aaaaxrs_D.rvt

კ1 კროკი
მ. - 1:100

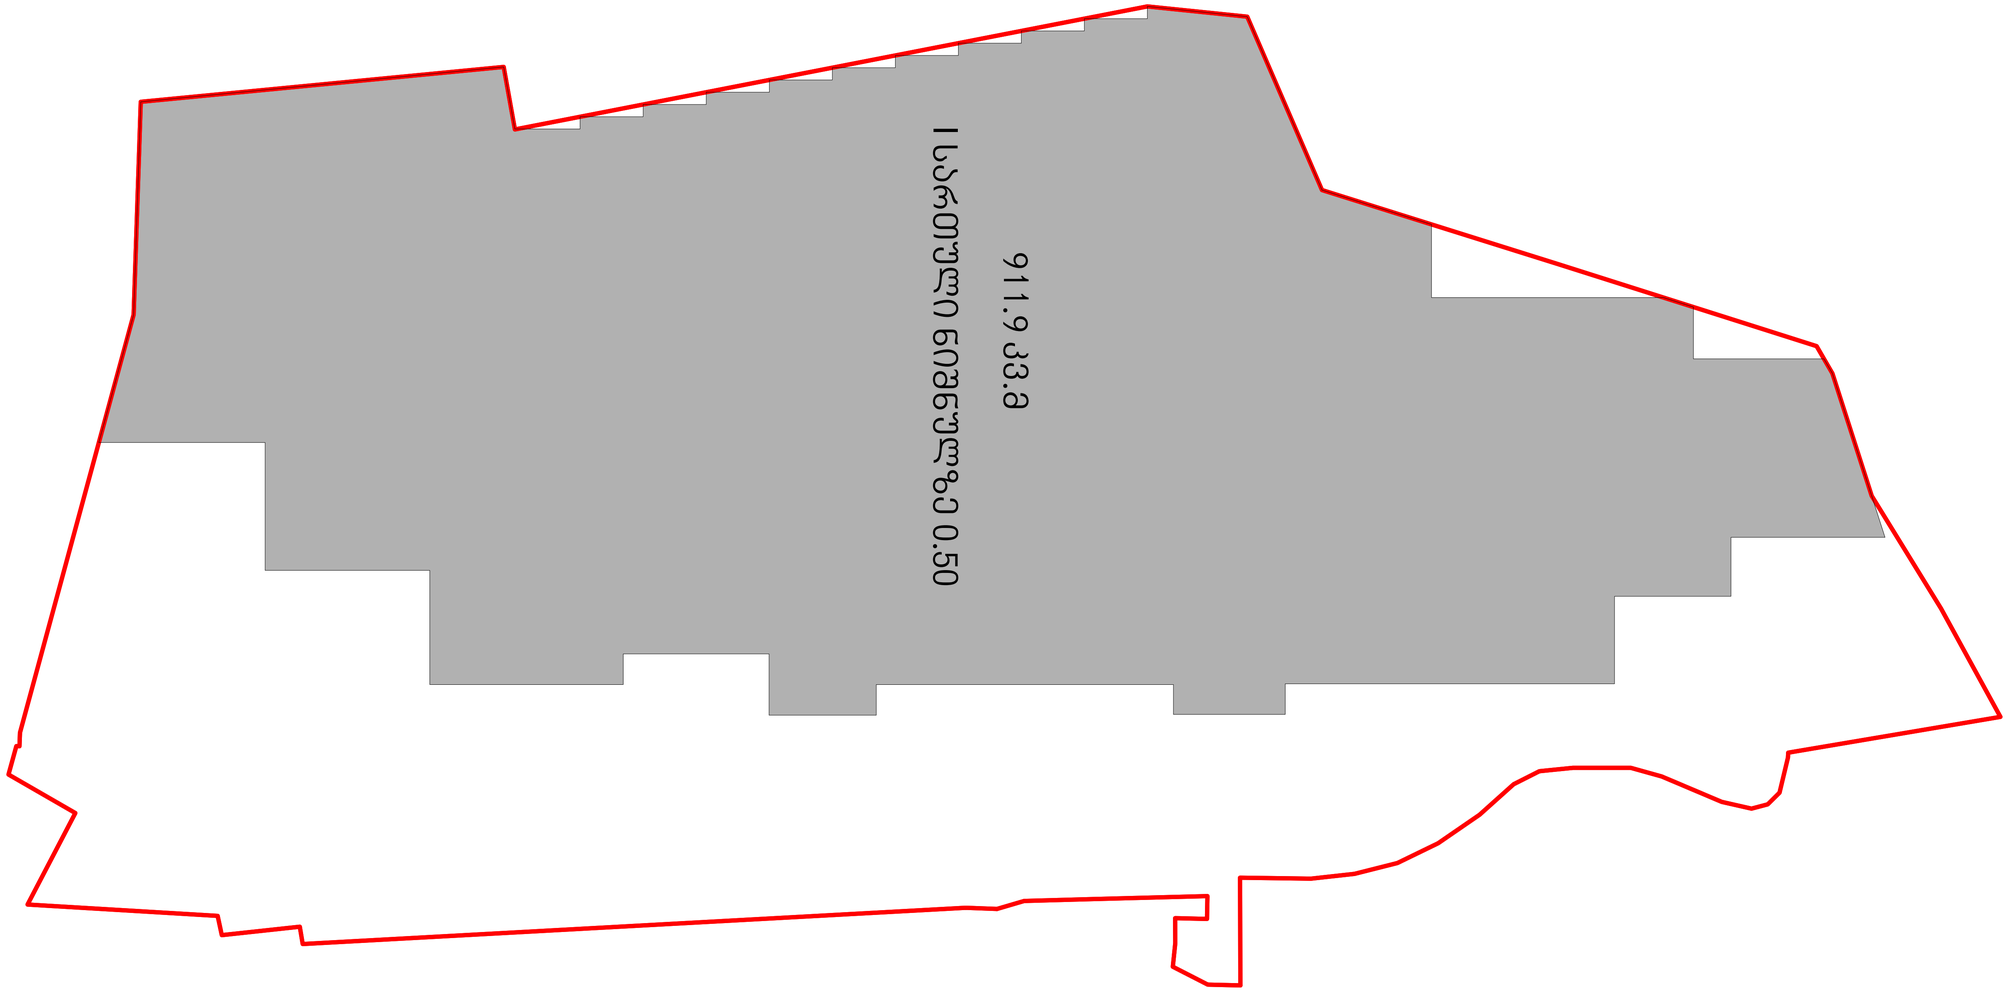

კ1 - ის ფართი 911.90

კ1 =911.6/1436=0.6

Dimensions to be verified on side.
This drawing should not be scaled.
Any discrepancies should be referred to the Architect prior to work being put in hand.

This drawing is the property of Khmaladze Architects, and the drawing is issued on the condition that it is not copied, reproduced, retained or disclosed to any unauthorized person, either wholly or in part without the consent in writing of Khmaladze Architects.

Khmaladze Architects
Tbilisi, D. Uznadze Str. #91a
E-mail: giorgi@khmaladze.ge

Architects
ხმალაძე
არქიტექტორები
მისამართი: ზ.უზნაძის ქ.91ა
E-mail: Giorgi@Khmaladze.ge

Client
ამხანაგობა
გერგეთი
რეზიდენს

Title
კ1 კროკი

Project Name
გერგეთი რეზიდენს

Project Address
მცხეთის, გერგეთის გაზაგრული №72

Proj. #	Date	Scale	Format
025	9/4/2015 10:24:16	1 : 100	A1

Author	By	Number
Giorgi Khmaladze	Dimitri Jobadze	A111

Signed

Revit Projact Dir.
D:\projects\2015 Georgeti Residence\07_REVITFILES_2015\004_plasheti_D.rvt

H(saS)=290.1/163.65=1.77

I სართულის განშლა ნიშნულზე 0.50

სართული არის მიწისქვეშა რადგან ნაკლებია 1.8მ - ზე არ შედის კ2 კოეფიციენტში

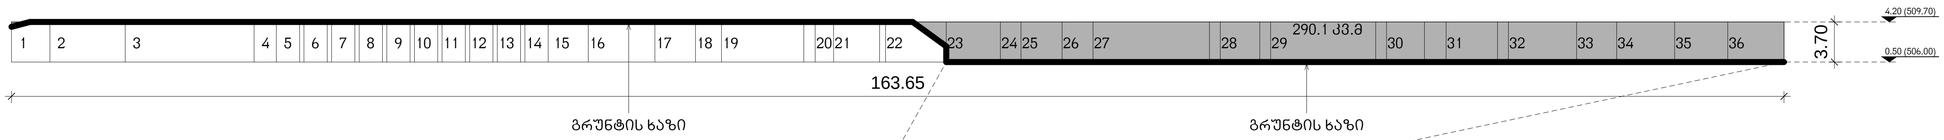

კ2 კროკი
მ. - 1:200

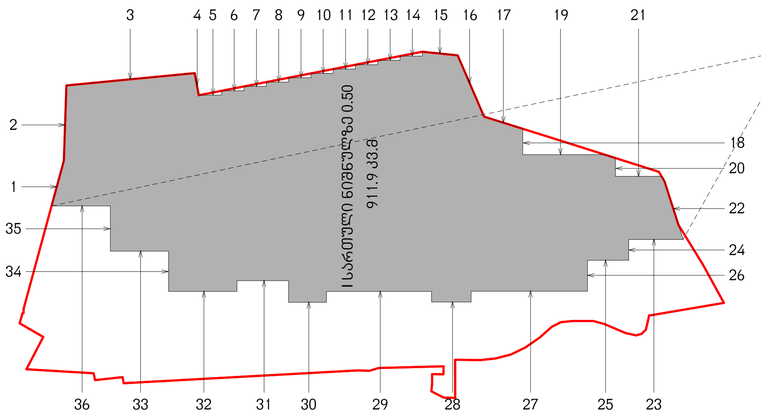

I სართული

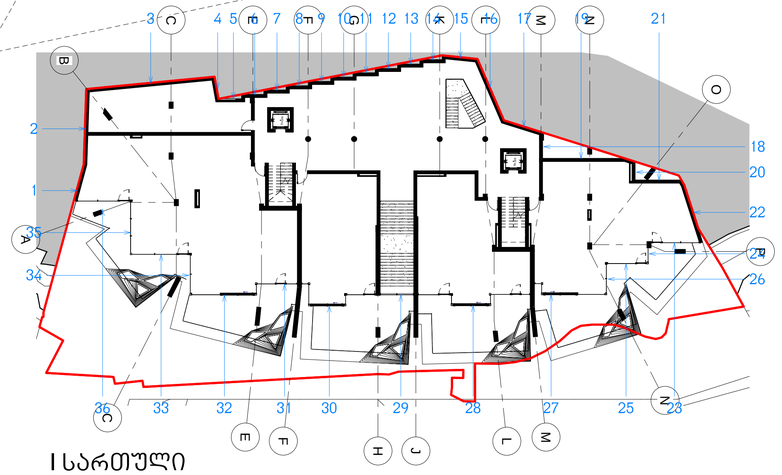

I სართული

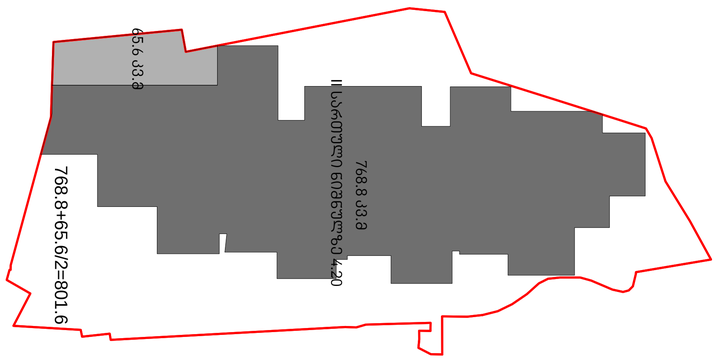

II სართული

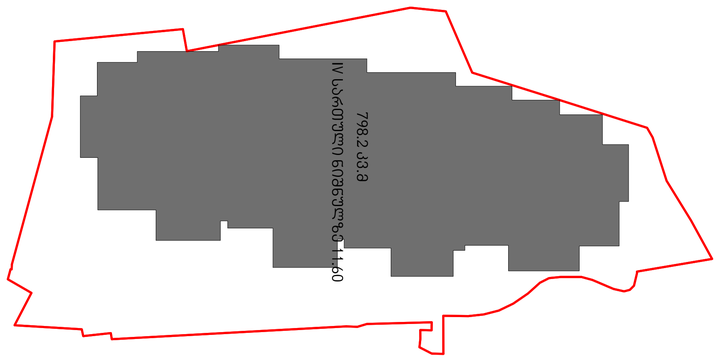

IV სართული

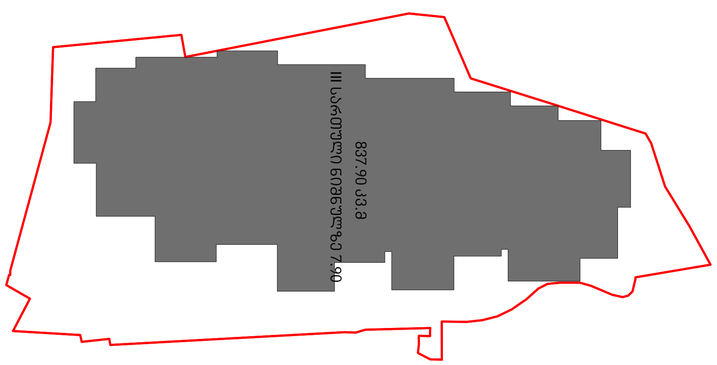

III სართული

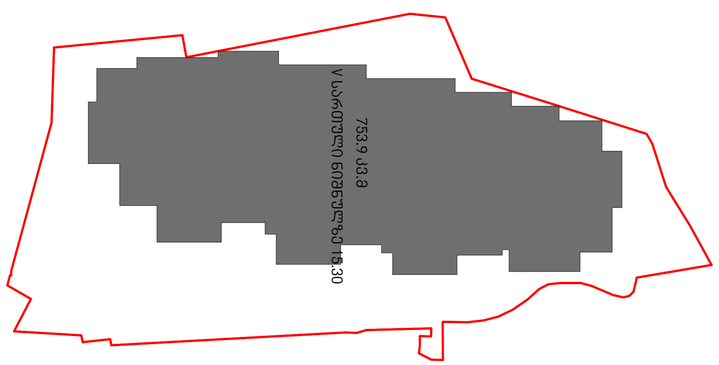

V სართული

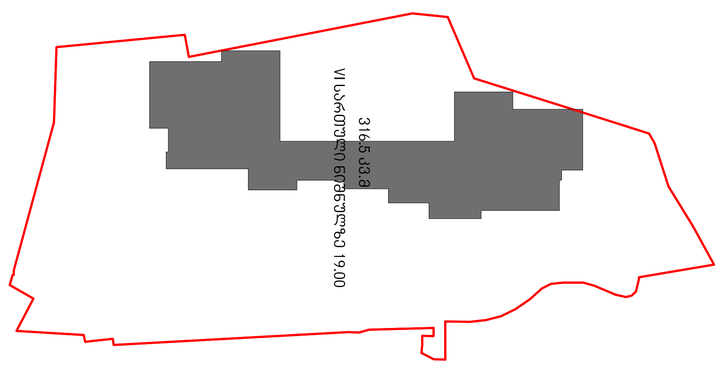

VI სართული

კ2 - ის ფართი 801.6+837.9+798.2+753.9+316.5=3508.1

კ2 =3508.1/1436=2.4

Dimensions to be verified on side.
This drawing should not be scaled.
Any discrepancies should be referred to the Architect prior to work being put in hand.

This drawing is the property of Khmaladze Architects, and the drawing is issued on the condition that it is not copied, reproduced, retained or disclosed to any unauthorized person, either wholly or in part without the consent in writing of Khmaladze Architects.

Khmaladze Architects
Tbilisi, D. Uznadze Str. #91a
E-mail: giorgi@khmaladze.ge

Architects: ხმალაძე არქიტექტორები
Title: კ2 კროკი
Proj. #: 025
Date: 9/7/2021 11:19:06
Scale: 1 : 200
Format: A1
Author: Giorgi Khmaladze
By: Giorgi Jibladze
Number: A112
Signed:
Client: აბანოანობა გერგეთი რეზიდენს
Project Name: გერგეთის რეზიდენსი
Project Address: მცხეთის მუნ., გარეჯის ხეობა, სოფელი გერგეთი
Revit Project Dir:

კ3 კროკი
მ. - 1:100

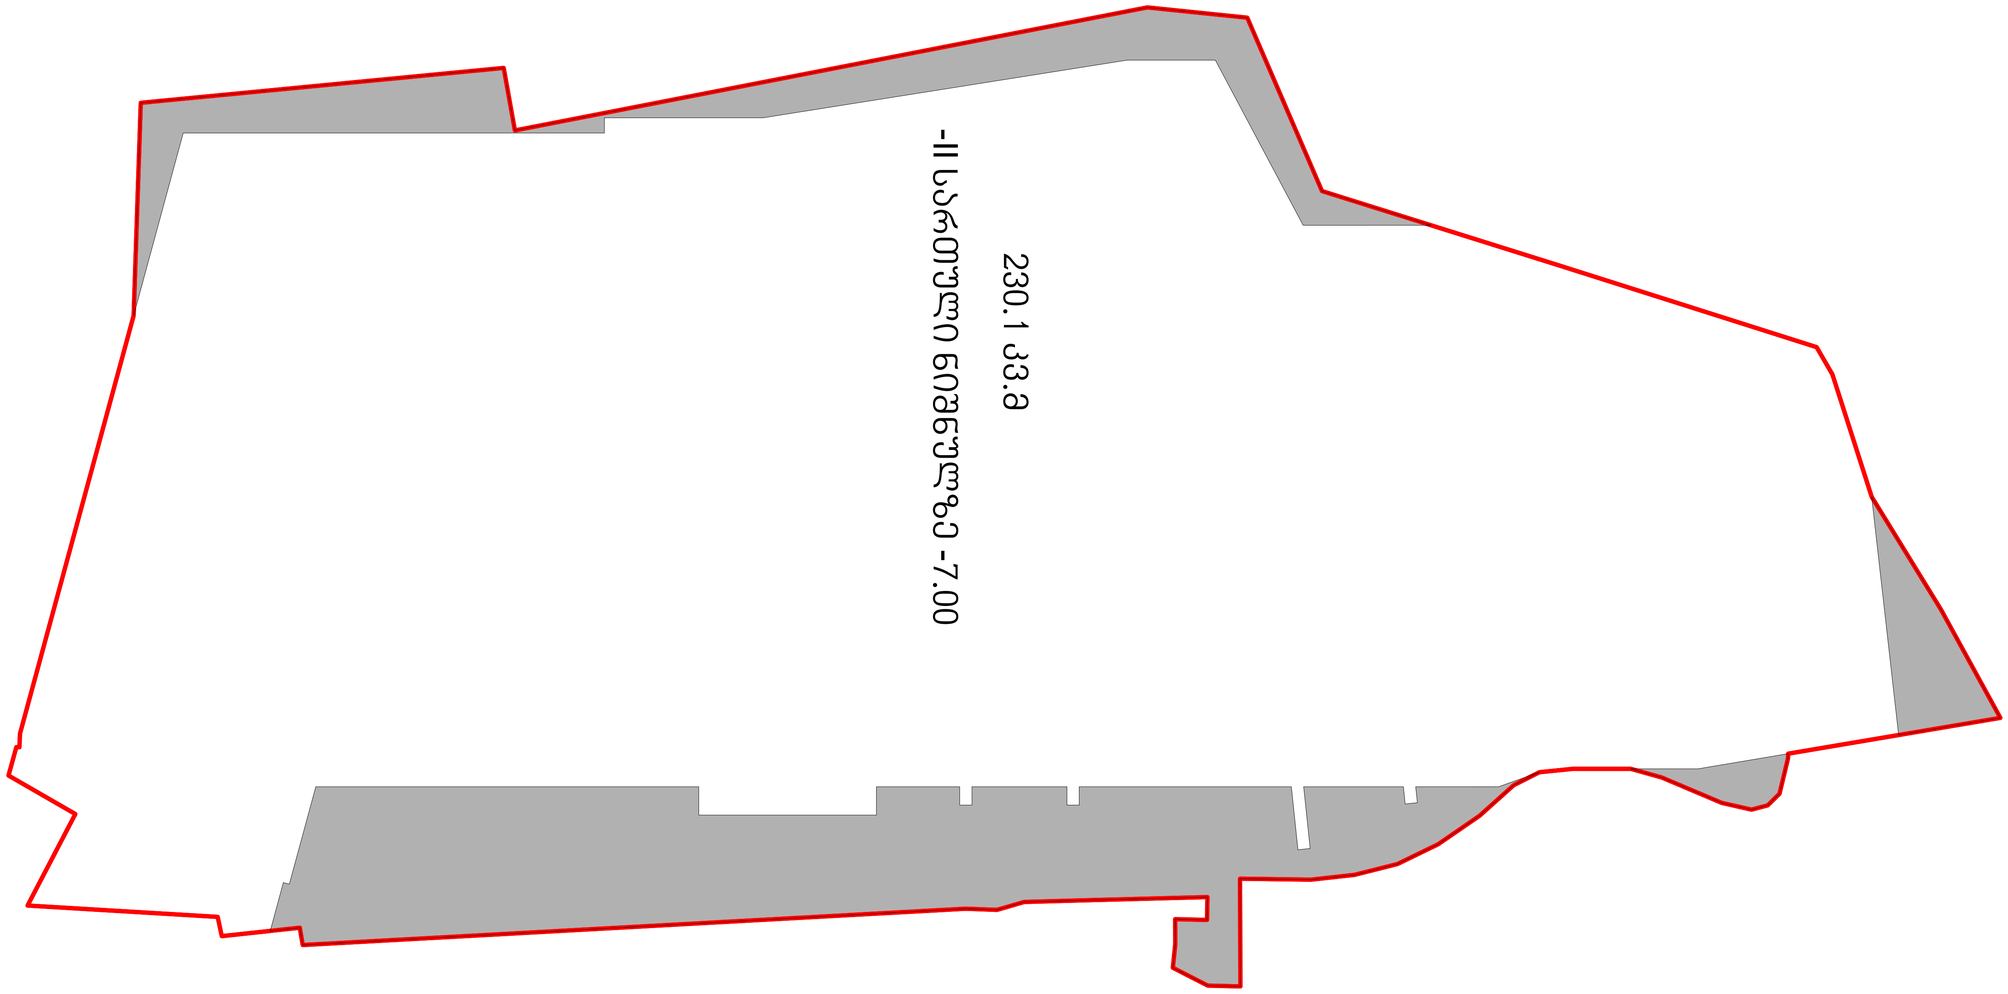

კ3 - ის ფართი 230.1

კ3 =230.1/1436=0.2

Dimensions to be verified on side.
This drawing should not be scaled.
Any discrepancies should be referred to the Architect prior to work being put in hand.

This drawing is the property of Khmaladze Architects, and the drawing is issued on the condition that it is not copied, reproduced, retained or disclosed to any unauthorized person, either wholly or in part without the consent in writing of Khmaladze Architects.

Khmaladze Architects
Tbilisi, D. Uznadze Str. #91a
E-mail: giorgi@khmaladze.ge

Architects
ხმალაძე
არქიტექტორები
თბილისი უზნაძის ქ.91ა
E-mail: Giorgi@Khmaladze.ge

Client
ამხანაგობა
გერგეთი
რეზიდენს

Author: Giorgi Khmaladze
By: Dimitri Jobadze

Title	კ3 კროკი
Project Name	გერგეთი რეზიდენს
Projact Address	თბილისი, გერგეთის გამზირი №7ა
Proj. #	025
Date	9/4/2015 18:24:16
Scale	1 : 100
Format	A1
Number	A113
Signed	
Revit Project Dir.	D:\projects\025 Gergeti Residence\07_REVITS\25_2015Mid_arabeli_D.rvt