ՀԱՅԱՍՏԱՆԻ ՕՐԱՏՆԱՅԻՆ ՀԱՆՐԱՊԵՏՈՒԹՅՈՒՆ
ՎԱՂԱՐՁ ԱԶԳԱՅԻՆ ՄԱՐԶԱԴԱՇՏ
1:500

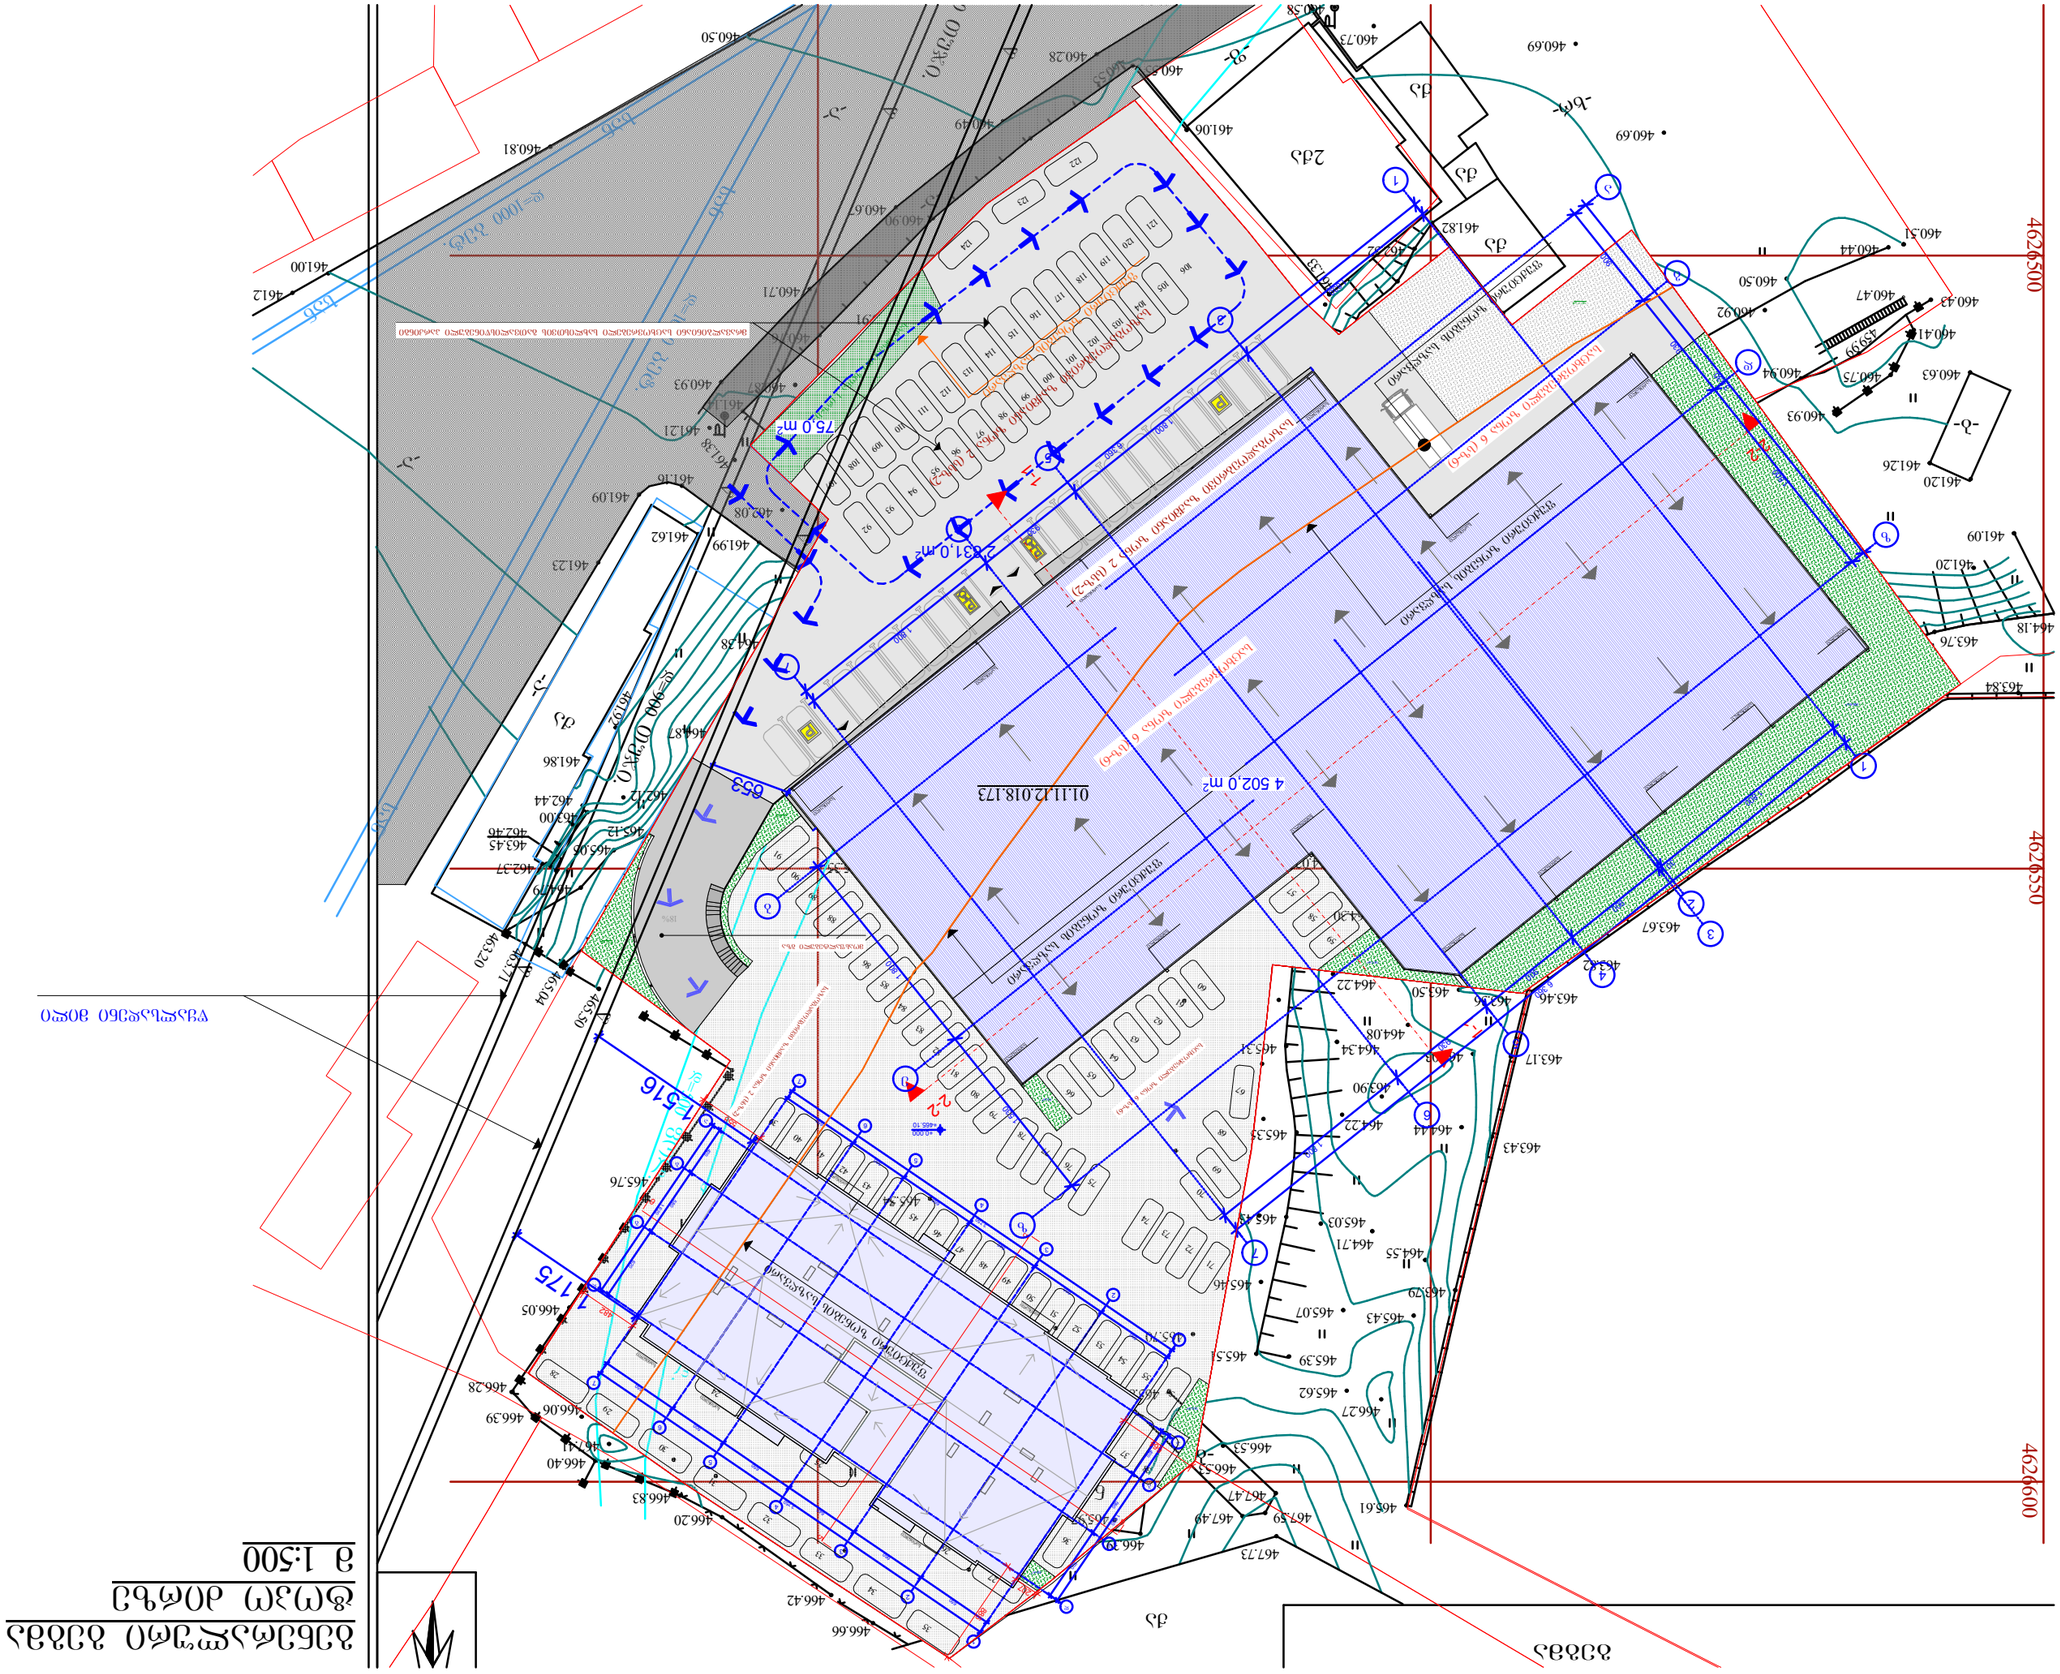
4626500
4626550
4626600
01.11.12.018.173
4 502.0 m²
2 831.0 m²
75.0 m²
1516
1175
652
ՎԱՂԱՐՁ ԱԶԳԱՅԻՆ ՄԱՐԶԱԴԱՇՏ
ՀՀ ԿԱՊԱՆ ՔԱՂԱՔԻ ՀԱՍՑԵ

საქართველო
ქ. თბილისის მერია
სსიპ თბილისის არქიტექტურის სამსახური

ქ. თბილისი, გლდანი, „ა“ მიკრორაიონი, არსებული არასასოფლო-სამეურნეო დანიშნულების მიწის ნაკვეთის და მის მიმდებარე ტერიტორიის ტოპოგრაფიული

გეგმა

ჩ

ძა

ნანგ.

-ა-

-ბ-

-გ-

-დ-

-ე-

-ვ-

-ზ-

-თ-

-ი-

-კ-

-ლ-

-მ-

-ნ-

-ო-

-პ-

-ჟ-

-რ-

-ს-

-ტ-

-უ-

-ფ-

-ქ-

-ღ-

-ყ-

-შ-

-ჩ-

-ც-

-ძ-

-წ-

-ჭ-

-ხ-

-ჯ-

-ჰ-

2ძა

d=500 მმ წყალ.

d=900 მმ ჯაშვი.

d=1000 მმ ბეტ.

433.15
435.65
435.75
432.60
მშენებარე სპორტული დარბაზი №38

460.47

459.99

484450

484500

პირობითი აღნიშვნები

WGS 1984-ის კოორდინატთა სისტემის UTM პროექცია

ძა	საცხ. შენობა
ძა	არასაცხ. შენობა
	ფარდული
	მშენებარე შენობა
	სატრანსფორ. ჯიხური
	ხეები
	გარე განათება
	ხის ღობე
	ღობე
	ქვის კედელი
	კედელი
	შლატე
	რკინაგზა
	სამეთვალყურეო ჭები
	ელ. გადამცემი ხაზი
წ	წყალგაყვანილობა
გ	გაზი
კ	კანალიზაცია
სან	სანიაღვრე
კბ	კავშირგაბმულობა
	ელ. ქსელები
თბ	გათბობა

შენიშვნა: 1) გეგმაზე დატანილია საჯარო რეესტრში რეგისტრირებული ნაკვეთის საზღვარი

2) მიწის სამუშაოების შესრულება შეათანხმეთ კომუნიკაციის წარმომადგენლებთან



NEW MAX

შპს „ნიუ მაქს“
საქართველო, თბილისი, მგალობლიშვილის ქ. №18
Ltd „New Max“
18 mgaloblishvili street, Tbilisi, Georgia,

დირექტორი:		ნ. კობაიძე
აზომა:		ა. კობაიძე
დახაზა:		ე. კობაიძე
მაშტაბი: 1:500		15/09/2014 წ.