გენგეგმა

მ: 1:500

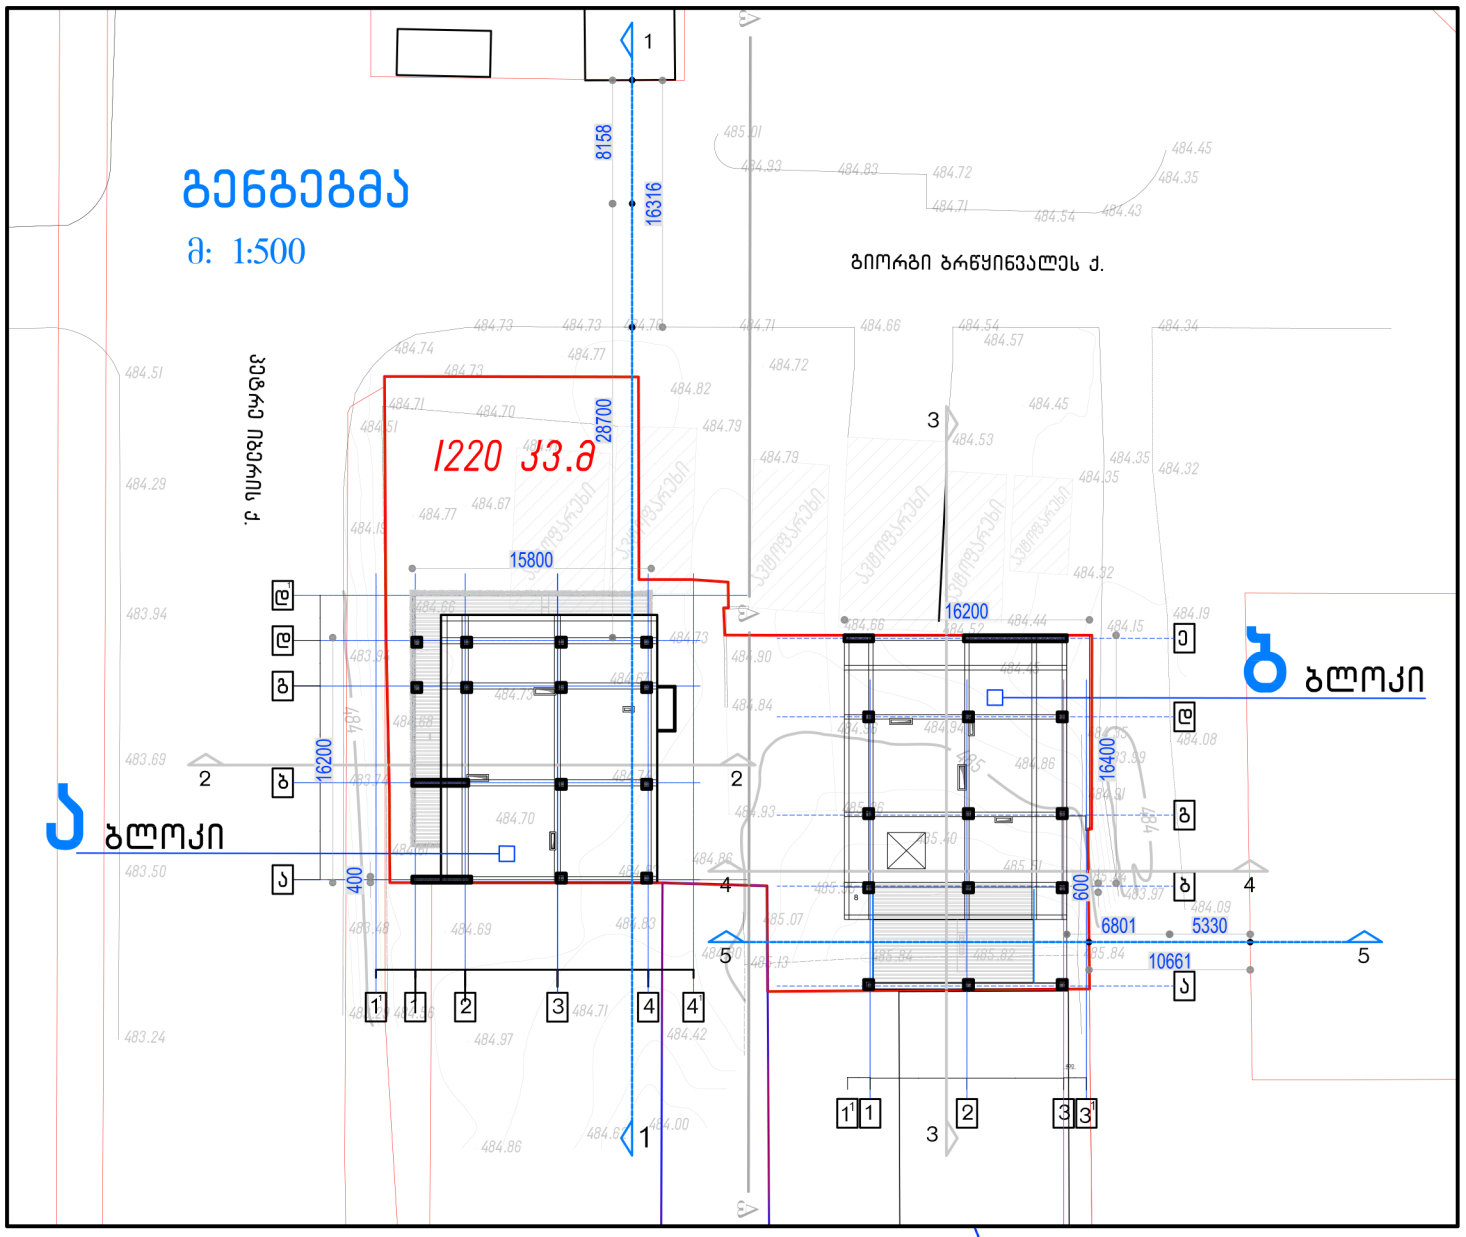

ბ ბლოკი ჭრილი 5-5

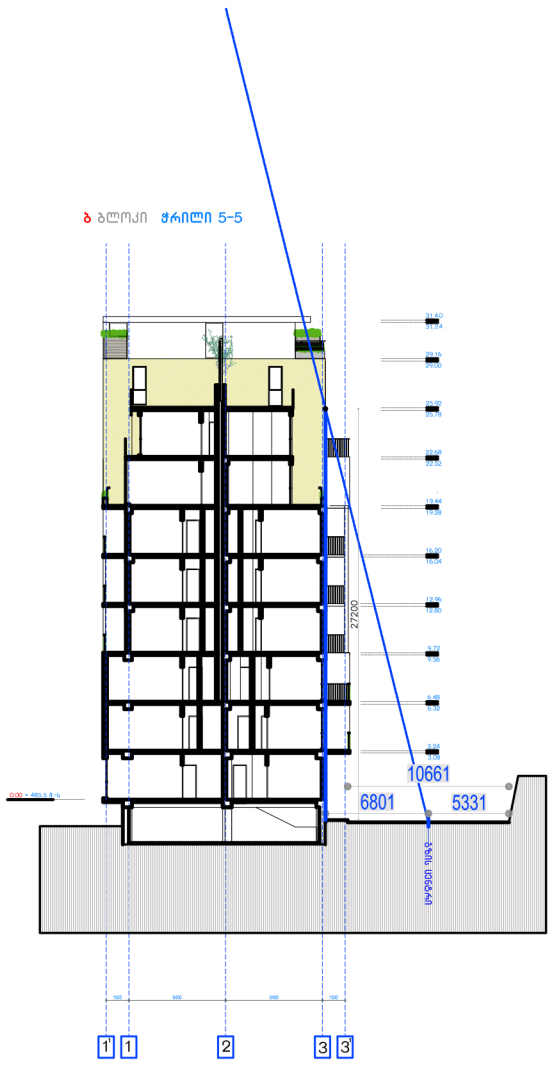

ბ ბლოკი ჭრილი 1-1

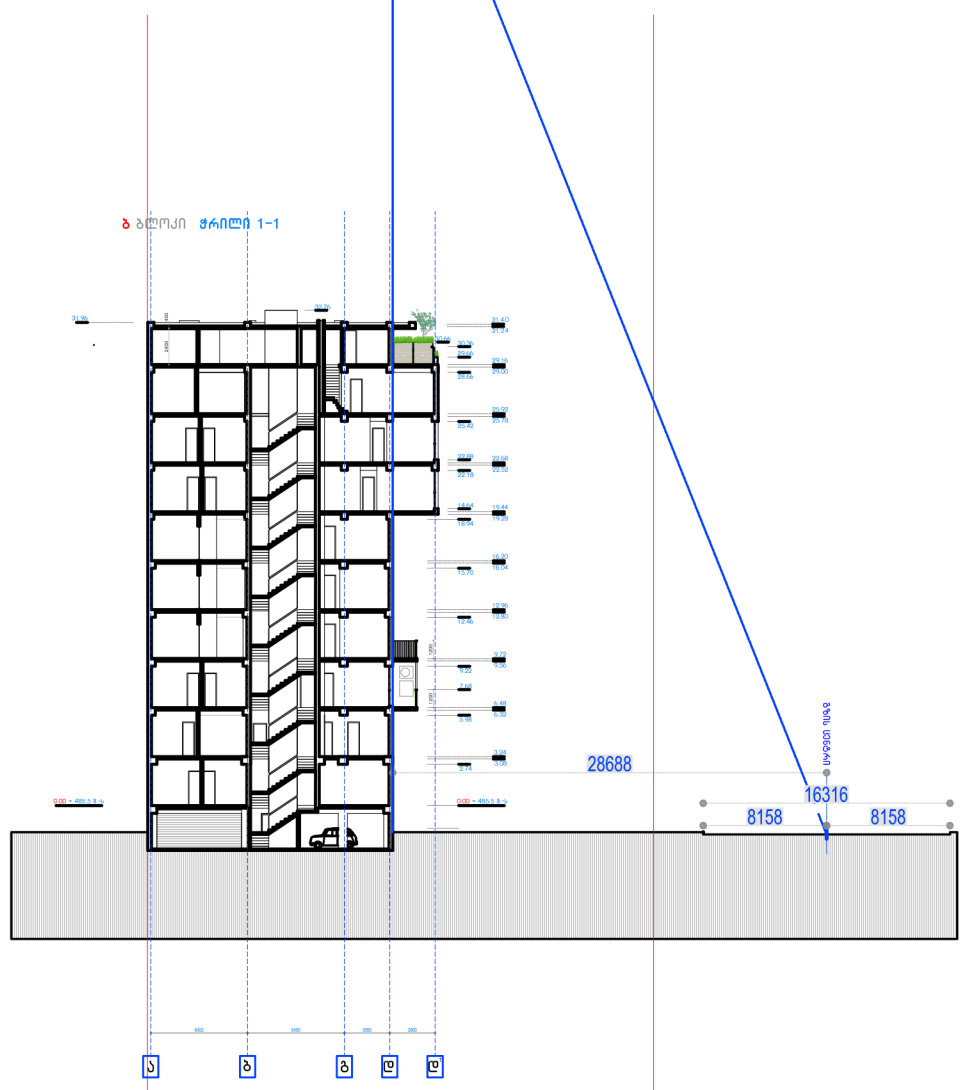

დამკვეთი: შპს " მიგ ჯგუფი "

მისამართი: ქ.თბილისი,ბ.ბარწყინვალესა და კეტრე იბერის ქუჩების გადაკვეთაზე

სიმაღლის განსაზღვრელი სქემა

მრავალბინიანი საცხოვრებელი სახლი

0 m 1 m 3 m

A 4

noageorgia@live.com