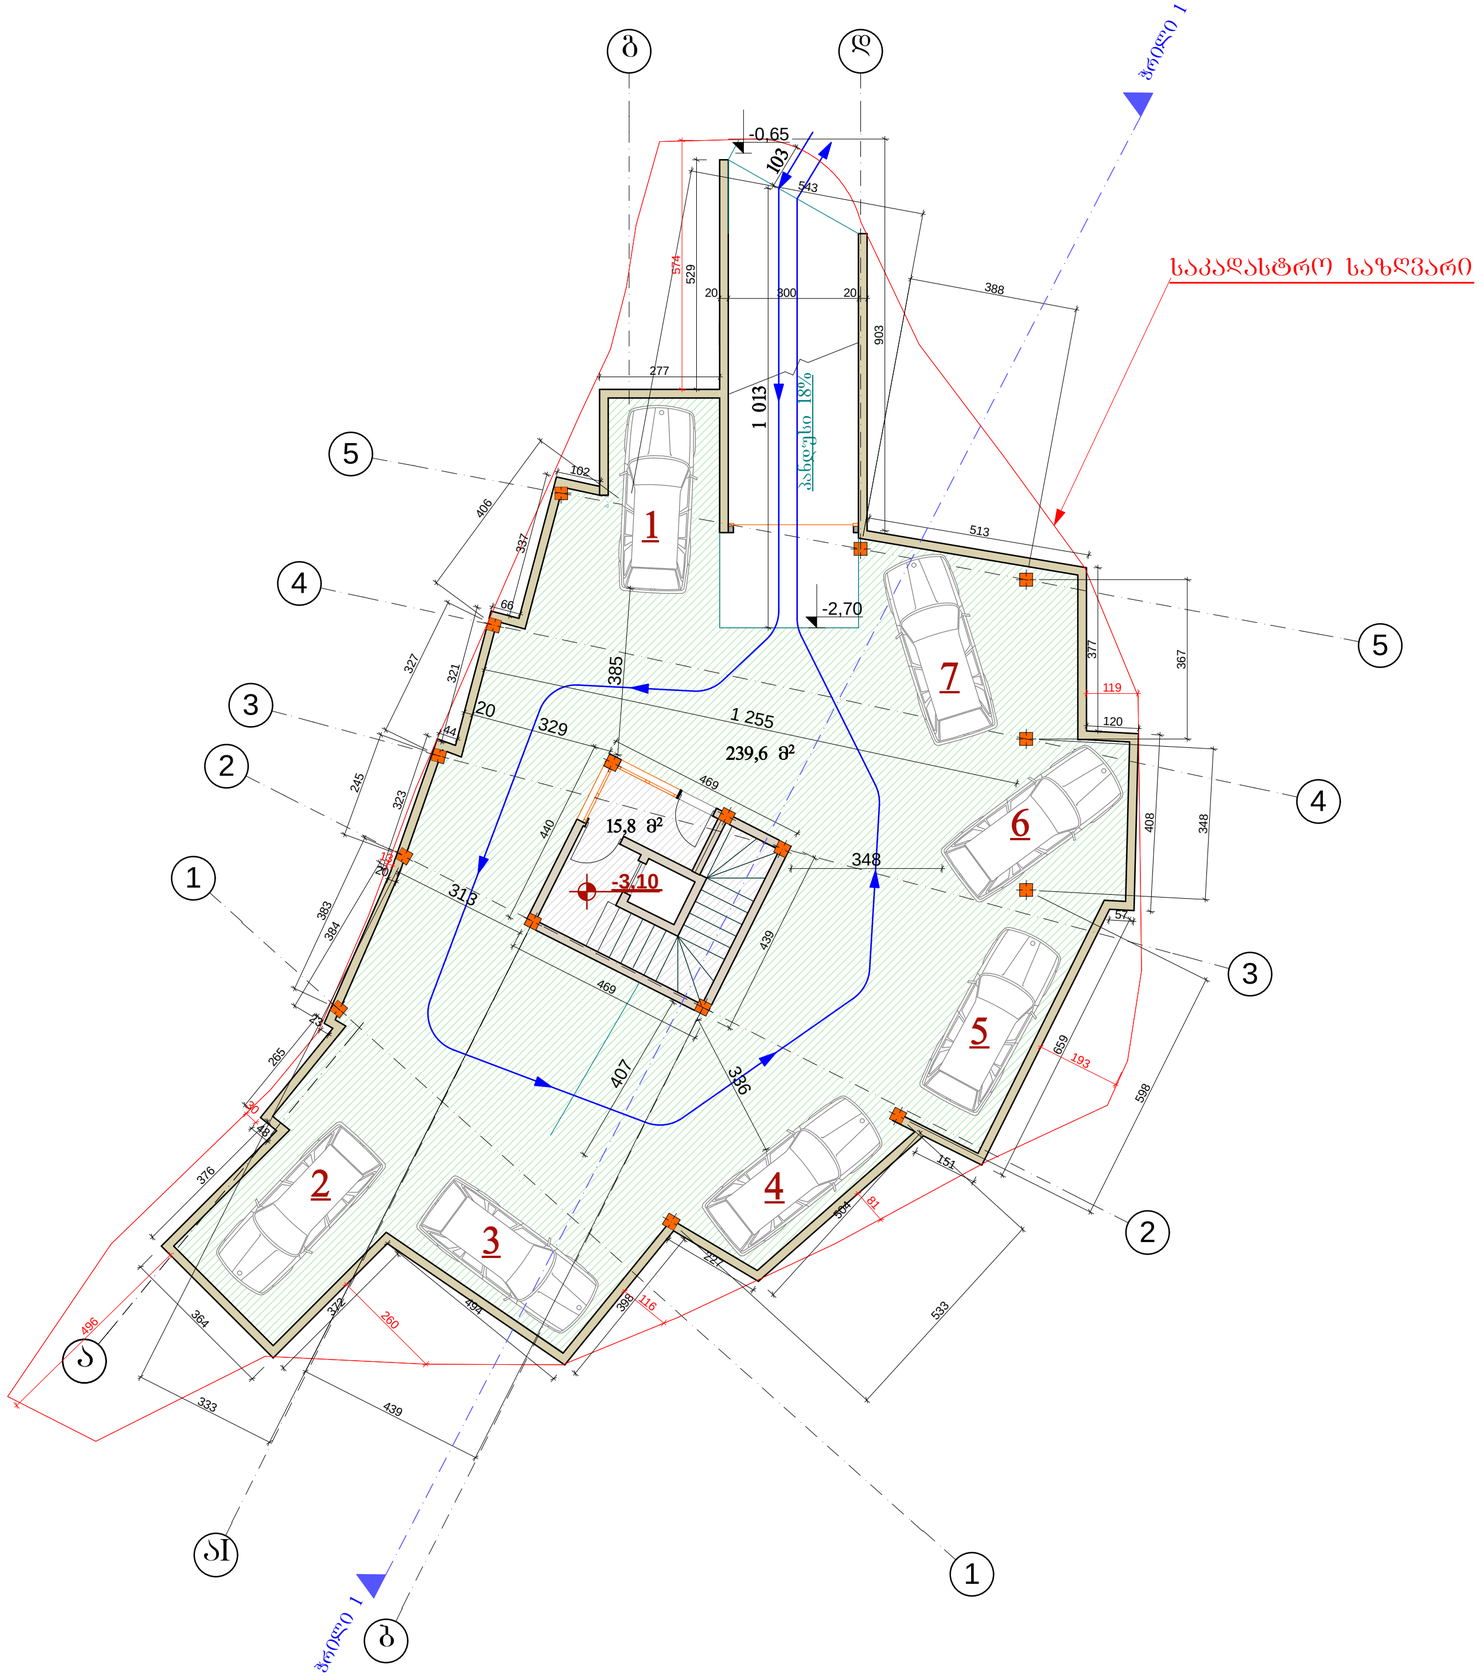


ფორმატი	ფაილის სახელი
A2	ავტოფარეხის გეგმა -3.10 ნიშნულზე

არქიტექტურული ნაწილი

შენიშვნა:

ავტოსადგომი 239,6 მ²
(7 ავტომანქანისთვის)

სადარბაზოს ფართი – 15.8 მ²

პირობითი ნიშნები:

დამკვეთი: მოქ. ამმარ იასირ საბრი ალმარზუქ

მისამართი: ქ. თბილისი. დელისის ქ. №9-ის მიმდებარე ნაკვეთი №7/58

დაკვეთა: მრავალბინიანი საცხოვრებელი საოფისე-კომერციული დანიშნულების ფართით


თანამდებობა	გვარი	ხელმოწერა	თარიღი
დირექტორი	გ. გოგრიჭიანი		
მთ.არქიტექ.	გ. გოგრიჭიანი		
თანაავტორი	თ. ფიფია		
დაამუშავა	თ. ფიფია		
შეამოწმა	გ. გოგრიჭიანი		

შ.პ.ს. "კახა პროექტი"

ქ. თბილისი ერისთავის ქუჩა №3

დაკვეთა:	2	
თარიღი:	26/06/2015	
მასშტაბი:	1:100	

სტადია	ფურცელი	ფურც. რაოდ.

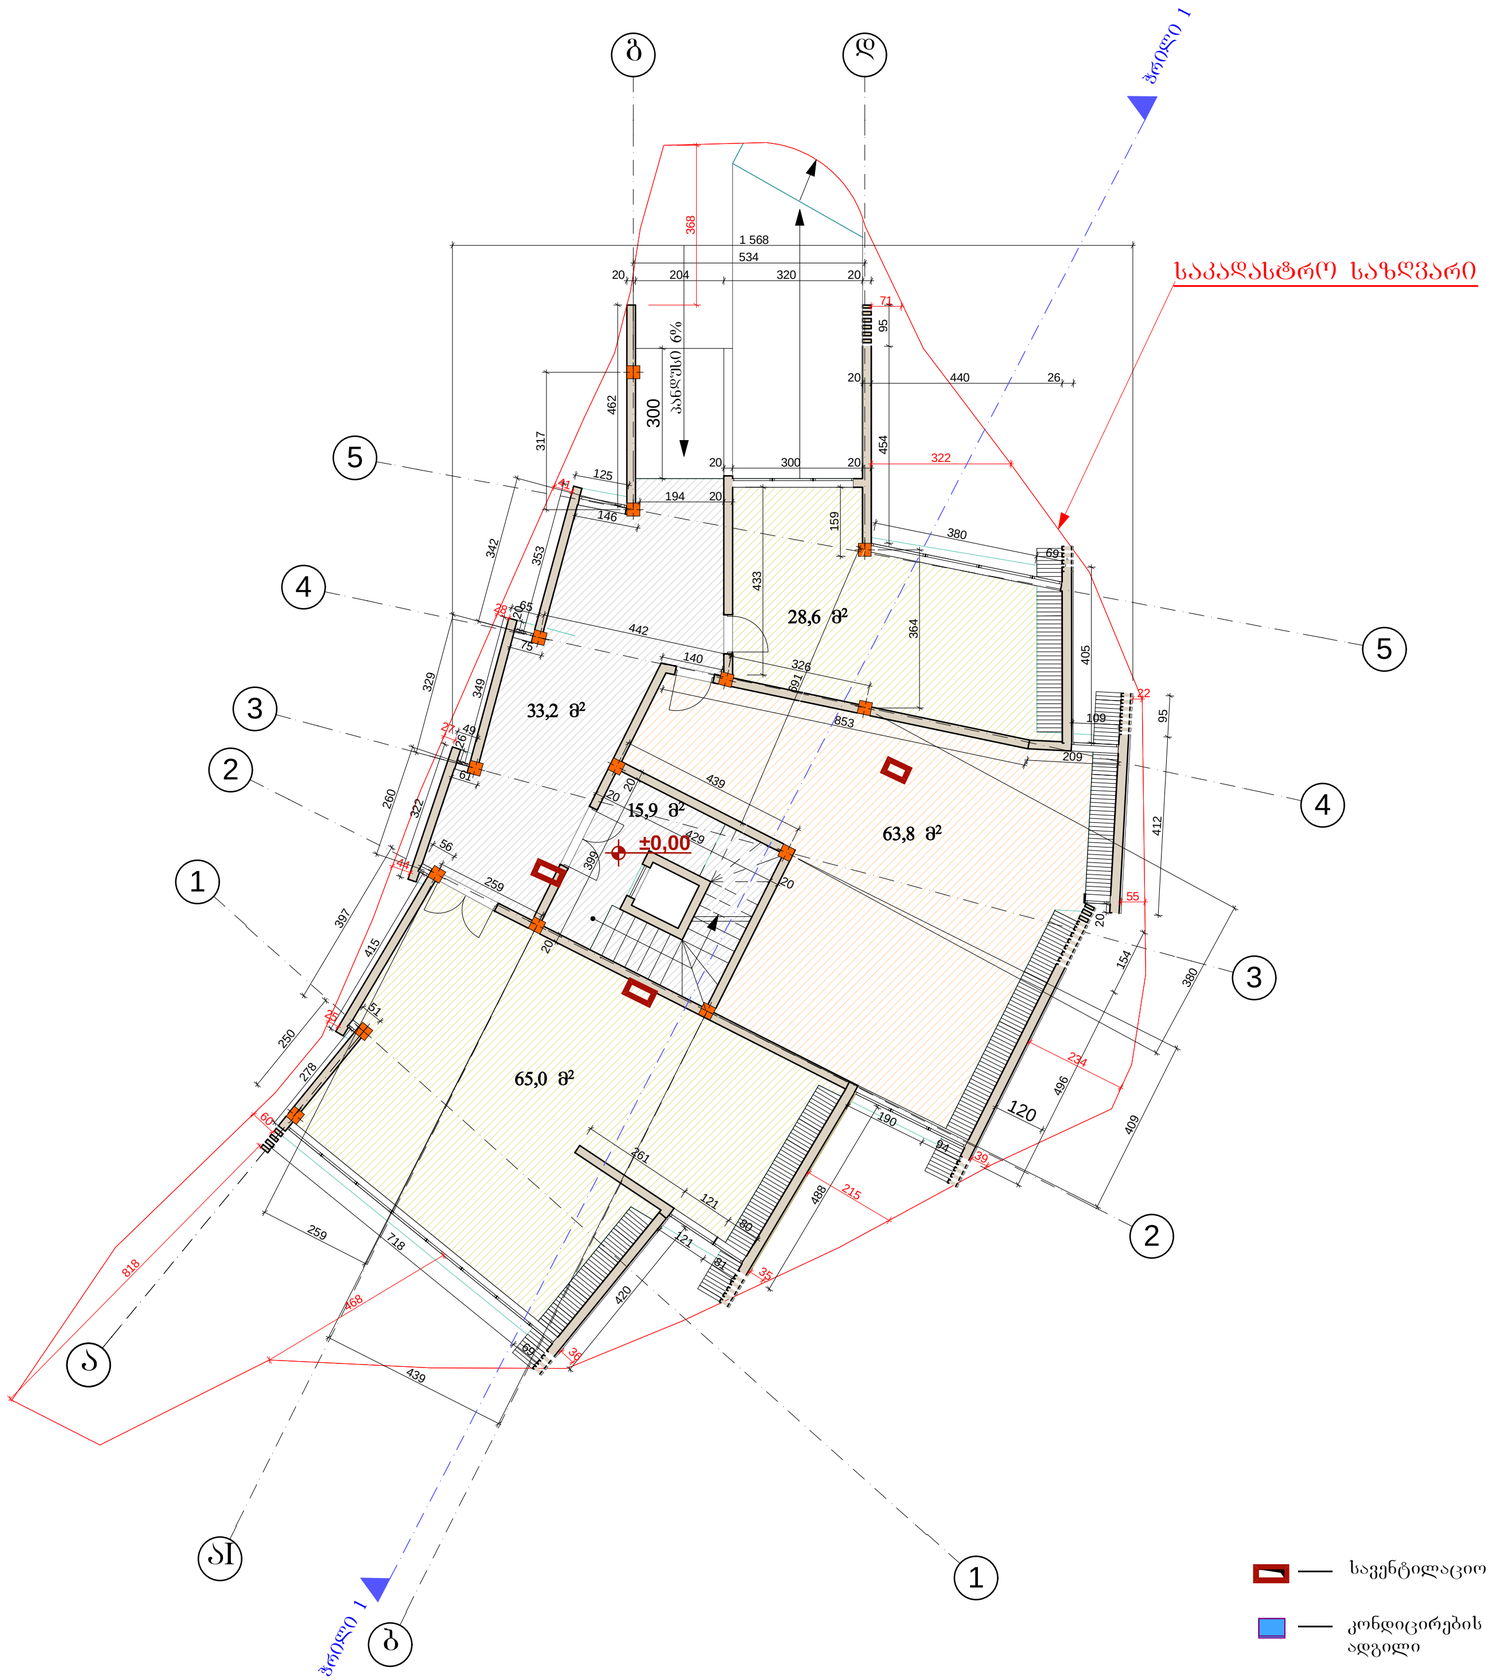

ფორმატი	ფაილის სახელი
A2	I სართულის გეგმა 0.00 ნიშნულზე

არქიტექტურული ნაწილი

შენიშვნა:

კომერციული ფართი – 157,4 მ²

სადარბაზოს ფართი – 49.1 მ²

პირობითი ნიშნები:

საკონტაქტო შახტა

კონდიცირების სამონტაჟო ადგილი

დამკვეთი: მოქ. ამმარ იასირ საბრი ალმარზუქ

მისამართი: ქ. თბილისი. დელისის ქ. №9-ის მიმდებარე ნაკვეთი №7/58

დაკვეთა: მრავალბინიანი საცხოვრებელი საოფისე-კომერციული დანიშნულების ფართით


თანამდებობა	გვარი	ხელმოწერა	თარიღი
დირექტორი	გ. გოგრიჭიანი		
მთ.არქიტექ.	გ. გოგრიჭიანი		
თანაავტორი	თ. ფიფია		
დაამუშავა	თ. ფიფია		
შეამოწმა	გ. გოგრიჭიანი		


შ.პ.ს. "კაზა პროექტი"

ქ. თბილისი ერისთავის ქუჩა №3

დაკვეთა:	2
თარიღი:	26/06/2015
მასშტაბი:	1:100

სტადია	ფურცელი	ფურც. რაოდ.

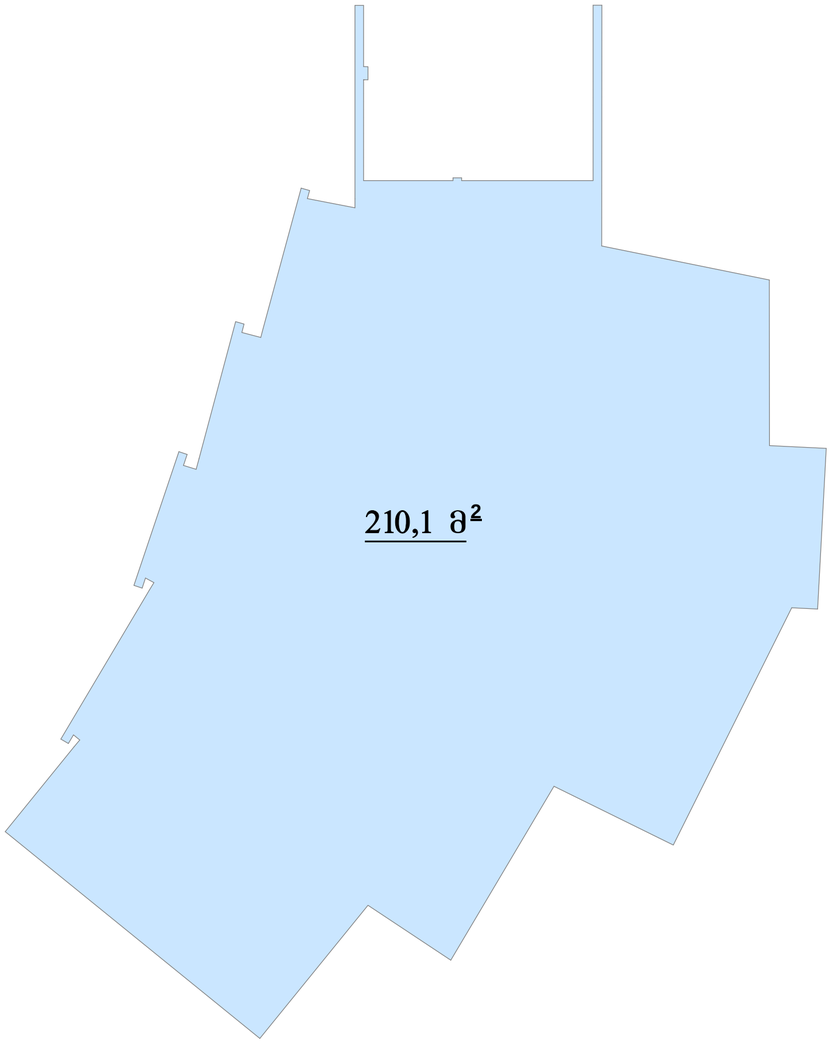

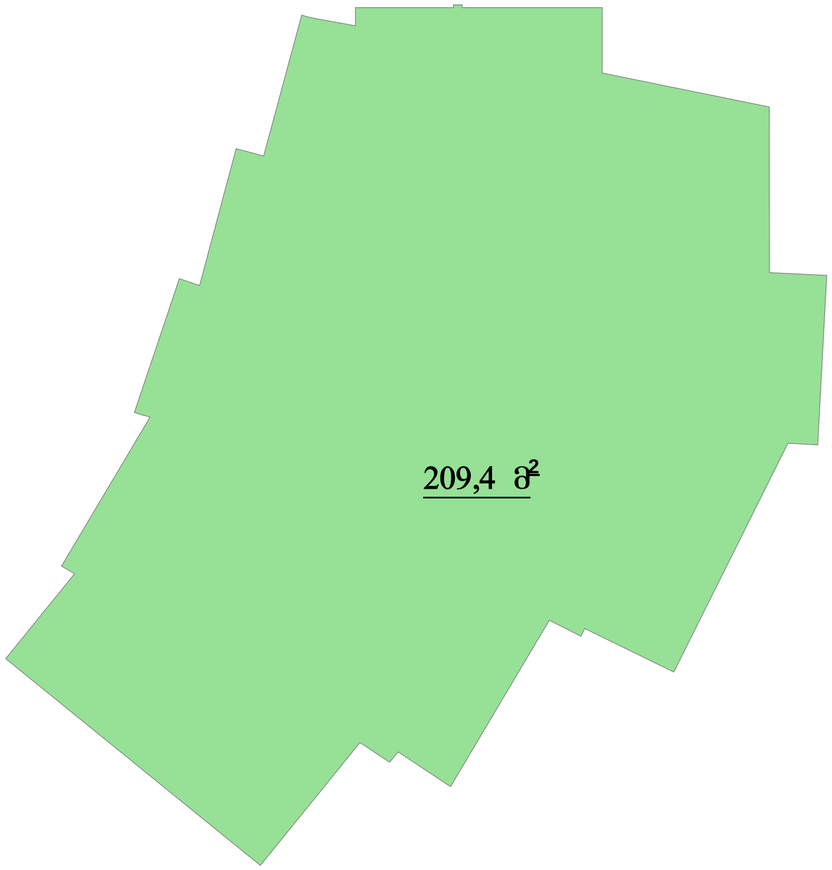

ფორმატი	ფაილის სახელი
A2	კ2-ისა და კ1-ის სანგარიშო პროკი 0.00 ნიშნულზე

არქიტექტურული ნაწილი

შენიშვნა:

კ1= 210.0 მ²

კ2= 209,4 მ²

პირობითი ნიშნები:

დამკვეთი: მოქ. ამმარ იასირ საბრი ალმარზუქ

მისამართი: ქ. თბილისი. დელისის ქ. №9-ის მიმდებარე ნაკვეთი №7/58

დაკვეთა: მრავალბინიანი საცხოვრებელი საოფისე-კომერციული დანიშნულების ფართით

თანამდებობა	გვარი	ხელმოწერა	თარიღი
დირექტორი	გ. გოგრიჭიანი		
მთ.არქიტექ.	გ. გოგრიჭიანი		
თანაავტორი	თ. ფიფია		
დაამუშავა	თ. ფიფია		
შეამოწმა	გ. გოგრიჭიანი		

შ.პ.ს. "კახა პროექტი"

ქ. თბილისი ერისთავის ქუჩა №3

დაკვეთა:	2	
თარიღი:	26/06/2015	
მასშტაბი:	1:100	

სტადია	ფურცელი	ფურც. რაოდ.



ნიშნები: სავენტილაციო შახტა; კონდიცირების სამონტაჟო ადგილი

ფორმატი	ფაილის სახელი
A2	II სართულის გეგმა +3.10 ნიშნულზე

არქიტექტურული ნაწილი

შენიშვნა:

საცხოვრებელი ფართი – 190.5 მ²

სადარბაზოს ფართი – 15.9 მ²

საზაფხულო ფართი –23.4 მ²

პირობითი ნიშნები:

- სავენტილაციო შახტა
- კონდიცირების სამონტაჟო ადგილი

დამკვეთი: მოქ. ამმარ იასირ საბრი ალმარზუქ

მისამართი: ქ. თბილისი. დელისის ქ. №9-ის მიმდებარე ნაკვეთი №7/58

დაკვეთა: მრავალბინიანი საცხოვრებელი საოფისე-კომერციული დანიშნულების ფართით


თანამდებობა	გვარი	ხელმოწერა	თარიღი
დირექტორი	გ. გოგრიჭიანი		
მთ.არქიტექ.	გ. გოგრიჭიანი		
თანაავტორი	თ. ფიფია		
დაამუშავა	თ. ფიფია		
შეამოწმა	გ. გოგრიჭიანი		

შ.პ.ს. "კაზა პროექტი"

ქ. თბილისი ერისთავის ქუჩა №3

დაკვეთა:	2
თარიღი:	26/06/2015
მასშტაბი:	1:100

სტადია	ფურცელი	ფურც. რაოდ.

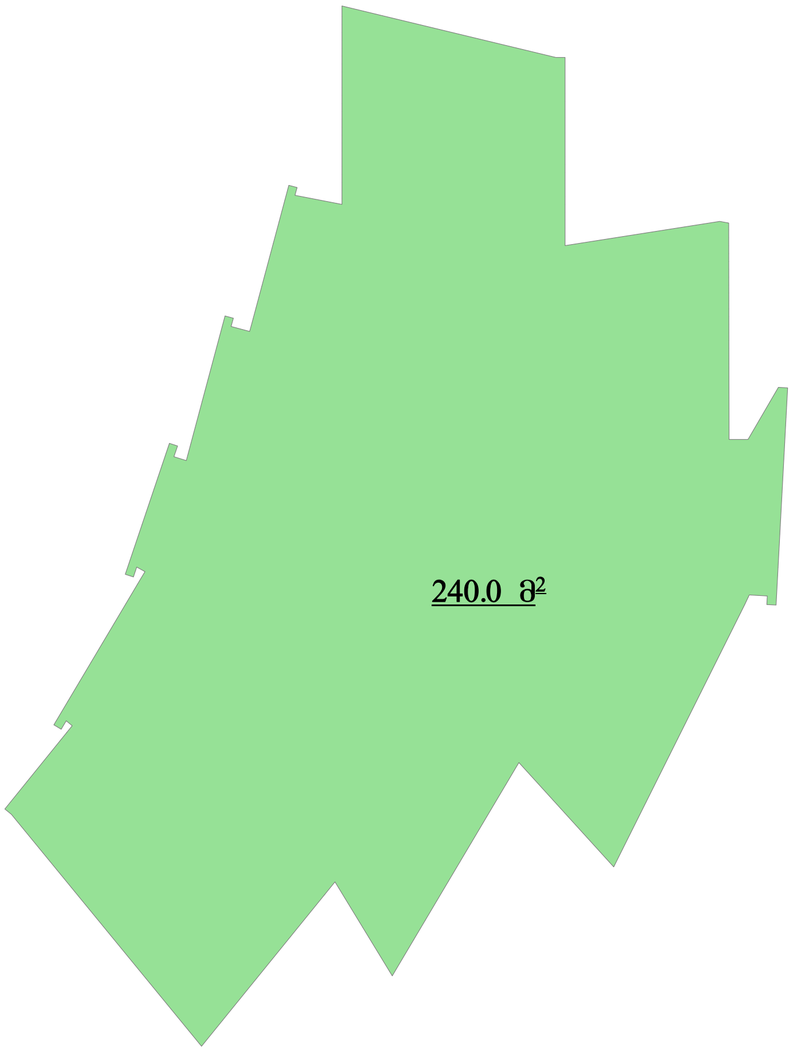

ფორმატი	ფაილის სახელი
A2	კ2-ის სართულშორის კროკი +3.10 ნიშნულზე

არქიტექტურული ნაწილი

შენიშვნა:

კ2= 240,0 მ²

პირობითი ნიშნები:

დამკვეთი:	მოქ. ამმარ იასირ საბრი ალმარზუქ
მისამართი:	ქ. თბილისი. დელისის ქ. №9-ის მიმდებარე ნაკვეთი №7/58
დაკვეთა:	მრავალბინიანი საცხოვრებელი საოფისე-კომერციული დანიშნულების ფართით

თანამდებობა	გვარი	ხელმოწერა	თარიღი
დირექტორი	გ. გოგრიჭიანი		
მთ.არქიტექ.	გ. გოგრიჭიანი		
თანაავტორი	თ. ფიფია		
დაამუშავა	თ. ფიფია		
შეამოწმა	გ. გოგრიჭიანი		

შ.პ.ს. "კახა პროექტი"

ქ. თბილისი ერისთავის ქუჩა №3

დაკვეთა:	2	
თარიღი:	26/06/2015	
მასშტაბი:	1:100	

სტადია	ფურცელი	ფურც. რაოდ.



ფორმატი	ფაილის სახელი
A2	III სართულის გეგმა +6.20 ნიშნულზე

არქიტექტურული ნაწილი

შენიშვნა:

საცხოვრებელი ფართი – 144.5 მ²

სადარბაზოს ფართი – 15.8 მ²

საზაფხულო ფართი –24,0 მ²

პირობითი ნიშნები:

— სავენტილაციო შახტა

— კონდიცირების სამონტაჟო ადგილი

დამკვეთი: მოქ. ამმარ იასირ საბრი ალმარზუქ

მისამართი: ქ. თბილისი. დელისის ქ. №9-ის მიმდებარე ნაკვეთი №7/58

დაკვეთა: მრავალბინიანი საცხოვრებელი საოფისე-კომერციული დანიშნულების ფართით


თანამდებობა	გვარი	ხელმოწერა	თარიღი
დირექტორი	გ. გოგრიჭიანი		
მთ.არქიტექ.	გ. გოგრიჭიანი		
თანაავტორი	თ. ფოფია		
დაამუშავა	თ. ფოფია		
შეამოწმა	გ. გოგრიჭიანი		

შ.პ.ს. "კაზა პროექტი"

ქ. თბილისი ერისთავის ქუჩა №3

დაკვეთა:	2	
თარიღი:	26/06/2015	
მასშტაბი:	1:100	

სტადია	ფურცელი	ფურც. რაოდ.

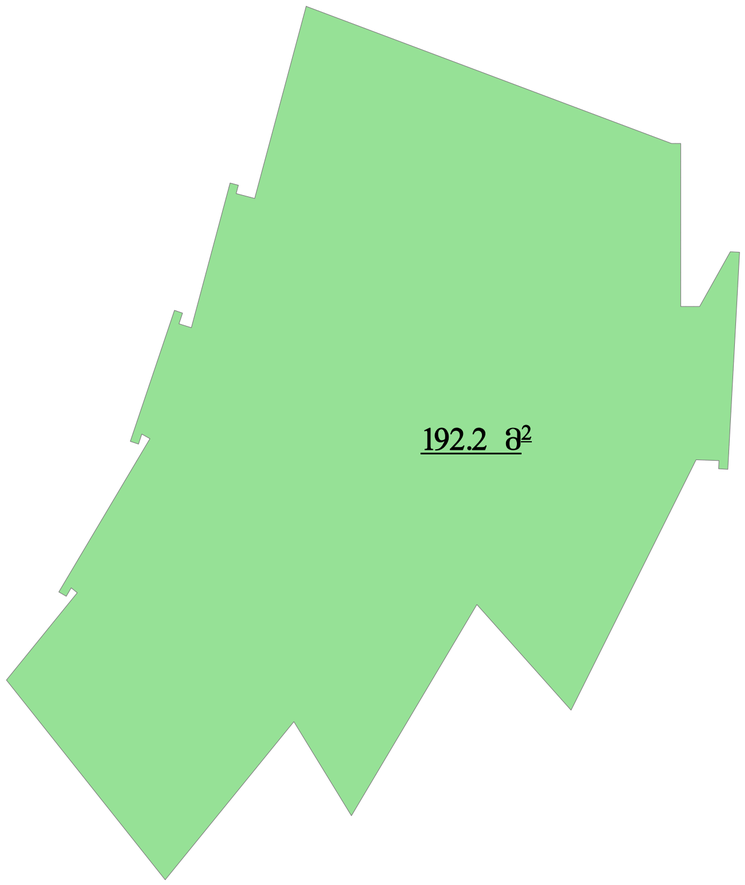

ფორმატი	ფაილის სახელი
A2	კ2-ის სააწმარიშო კროკი +6.20 ნიშნულზე

არქიტექტურული ნაწილი

შენიშვნა:

კ2= 192.2 მ²

პირობითი ნიშნები:

დამკვეთი: მოქ. ამმარ იასირ საბრი ალმარზუქ

მისამართი: ქ. თბილისი. დელისის ქ. №9-ის მიმდებარე ნაკვეთი №7/58

დაკვეთა: მრავალბინიანი საცხოვრებელი საოფისე-კომერციული დანიშნულების ფართით


თანამდებობა	გვარი	ხელმოწერა	თარიღი
დირექტორი	გ. გოგრიჭიანი		
მთ.არქიტექ.	გ. გოგრიჭიანი		
თანაავტორი	თ. ფიფია		
დაამუშავა	თ. ფიფია		
შეამოწმა	გ. გოგრიჭიანი		

შ.პ.ს. "კაზა პროექტი"

ქ. თბილისი ერისთავის ქუჩა №3

დაკვეთა:	2
თარიღი:	26/06/2015
მასშტაბი:	1:100

სტადია	ფურცელი	ფურც. რაოდ.

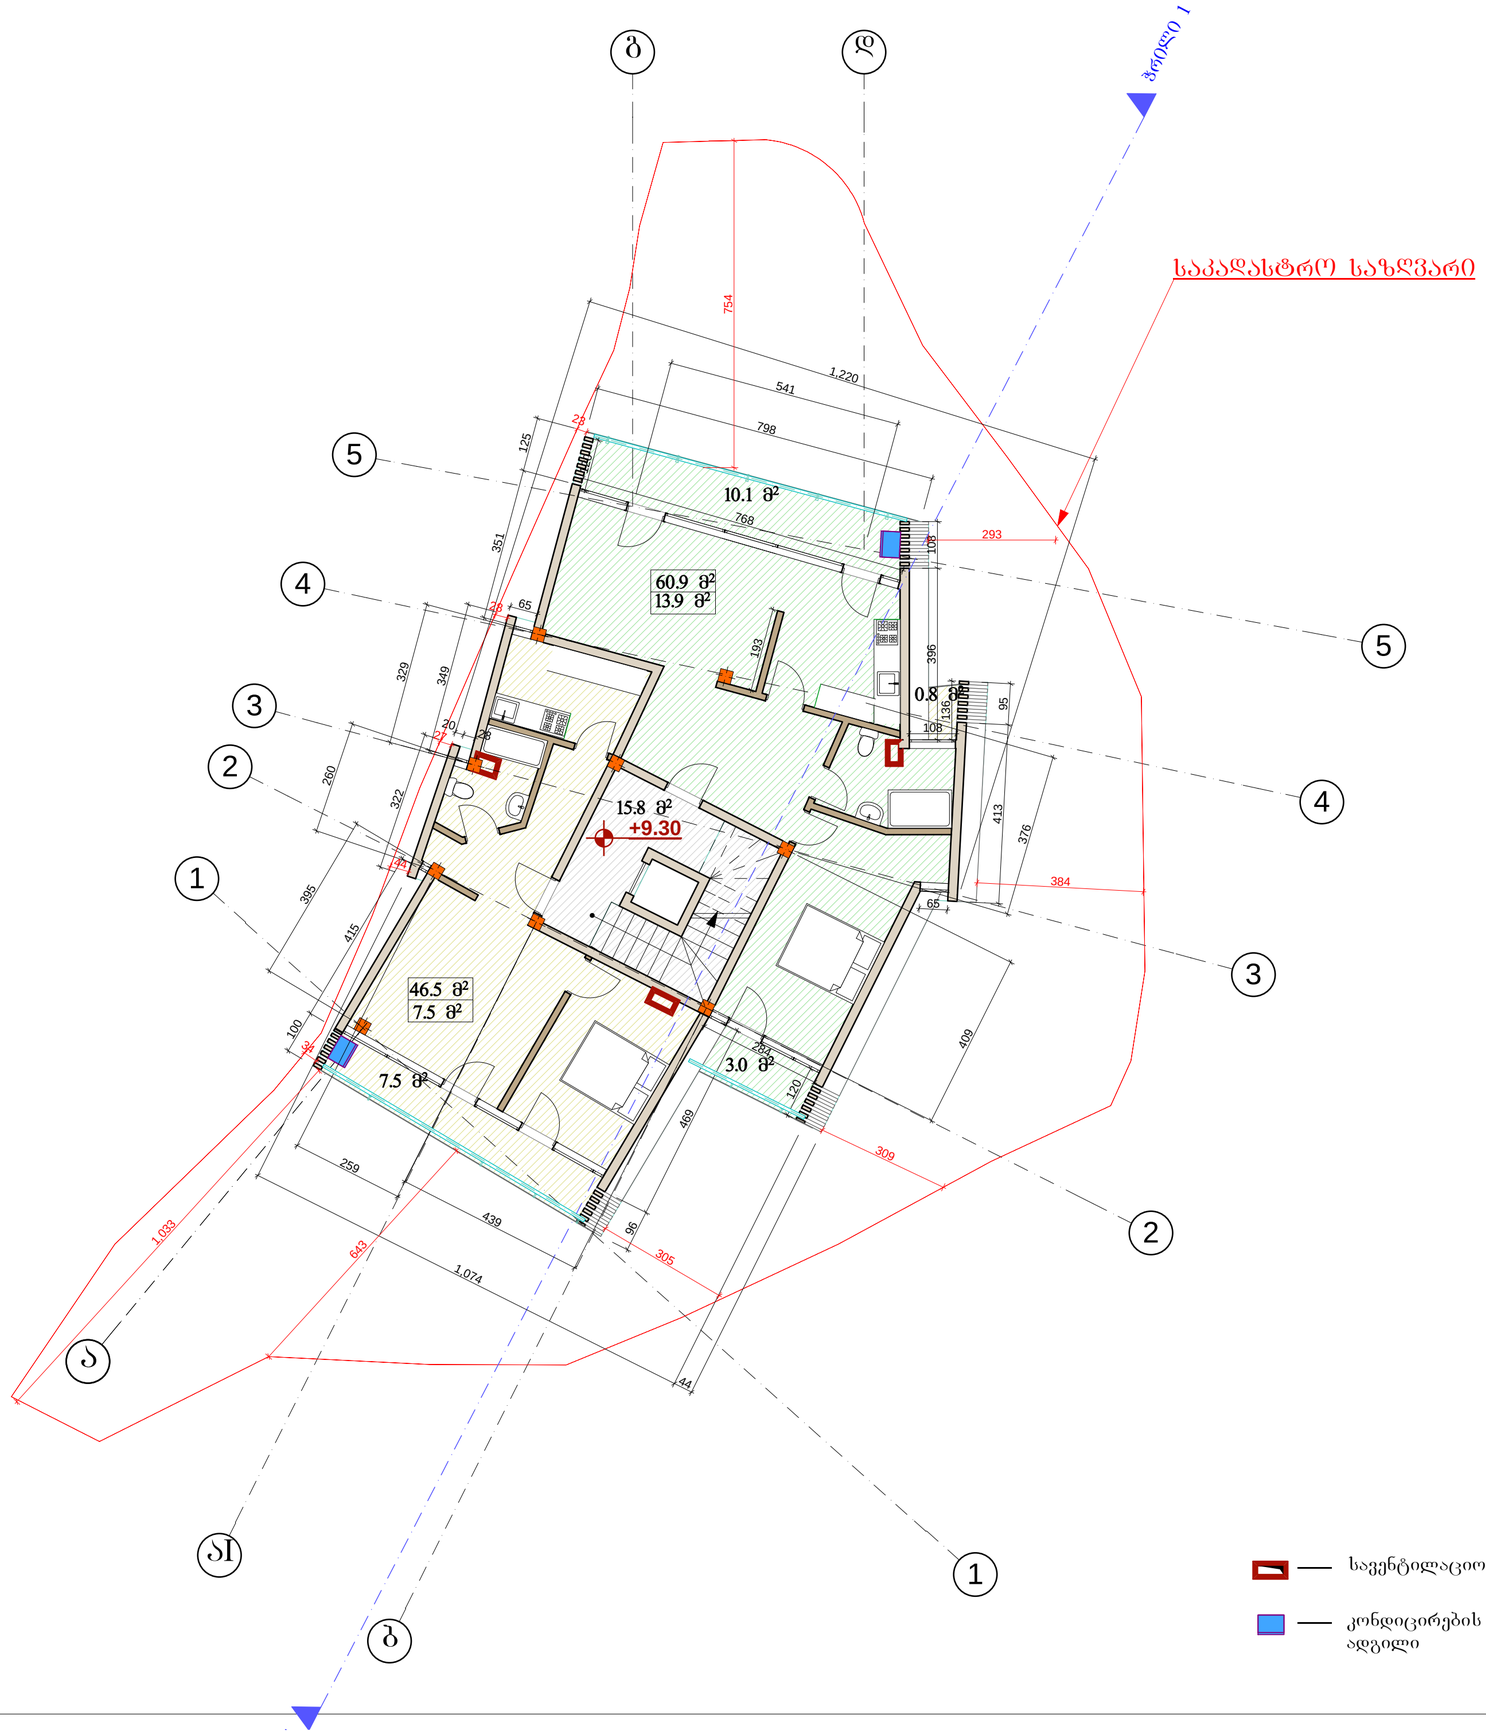

ფორმატი	ფაილის სახელი
A2	*IV სართულის გეგმა +9,30 ნიშნულზე*

არქიტექტურული ნაწილი

შენიშვნა:

საცხოვრებელი ფართი – 107,4 მ²

სადარბაზოს ფართი – 15.8 მ²

საზაფხულო ფართი –21.4 მ²

პირობითი ნიშნები:

— საკვანძილაციო შახტა

— კონდიციერების სამონტაჟო ადგილი

დამკვეთი: მოქ. ამმარ იასირ საბრი ალმარზუქ

მისამართი: ქ. თბილისი. დელისის ქ. №9-ის მიმდებარე ნაკვეთი №7/58

დაკვეთა: მრავალბინიანი საცხოვრებელი საოფისე-კომერციული დანიშნულების ფართით


თანამდებობა	გვარი	ხელმოწერა	თარიღი
დირექტორი	გ. გოგრიჭიანი		
მთ.არქიტექ.	გ. გოგრიჭიანი		
თანაავტორი	თ. ფიფია		
დაამუშავა	თ. ფიფია		
შეამოწმა	გ. გოგრიჭიანი		

შ.პ.ს. "კაზა პროექტი"

ქ. თბილისი ერისთავის ქუჩა №3

დაკვეთა:	2	
თარიღი:	26/06/2015	
მასშტაბი:	1:100	

სტადია	ფურცელი	ფურც. რაოდ.

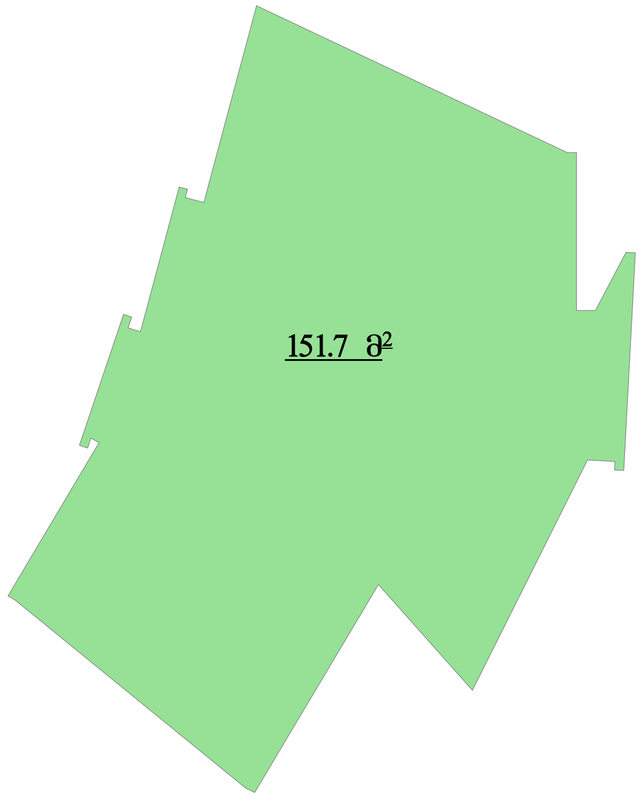

ფორმატი	ფაილის სახელი
A2	კ2-ის სართულშუა კრონკი +9,30 ნიშნულზე

არქიტექტურული ნაწილი

შენიშვნა:

კ2= 151,7 მ²

პირობითი ნიშნები:

დამკვეთი: მოქ. ამმარ იასირ საბრი ალმარზუქ

მისამართი: ქ. თბილისი. დელისის ქ. №9-ის მიმდებარე ნაკვეთი №7/58

დაკვეთა: მრავალბინიანი საცხოვრებელი საოფისე-კომერციული დანიშნულების ფართით


თანამდებობა	გვარი	ხელმოწერა	თარიღი
დირექტორი	გ. გოგრიჭიანი		
მთ.არქიტექ.	გ. გოგრიჭიანი		
თანაავტორი	თ. ფიფია		
დაამუშავა	თ. ფიფია		
შეამოწმა	გ. გოგრიჭიანი		

შ.პ.ს. "კახა პროექტი"

ქ. თბილისი ერისთავის ქუჩა №3

დაკვეთა:	2	
თარიღი:	26/06/2015	
მასშტაბი:	1:100	

სტადია	ფურცელი	ფურც. რაოდ.

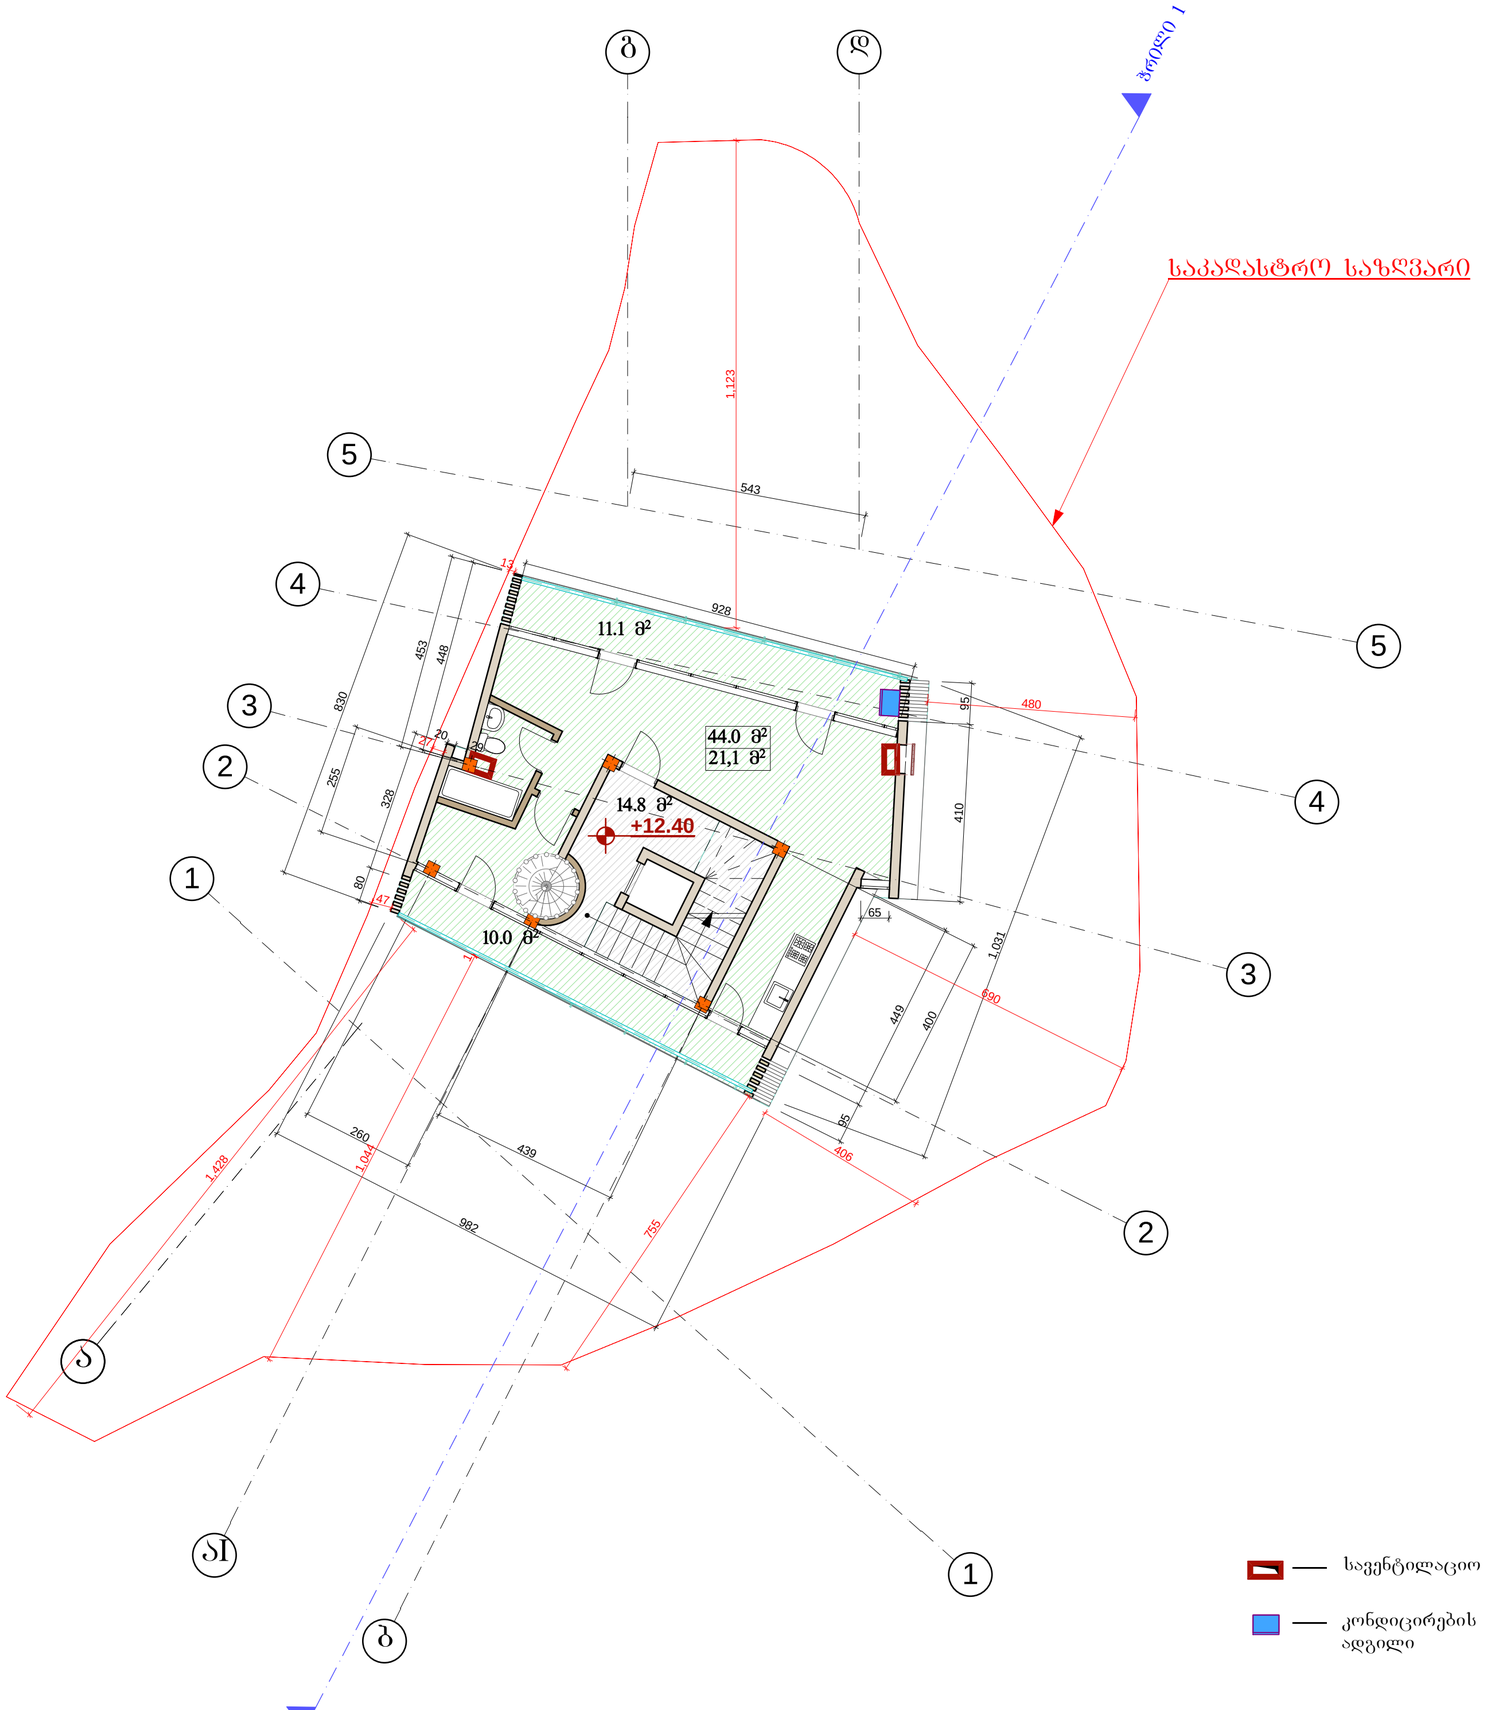

ფორმატი	ფაილის სახელი
A2	*V სართულის გეგმა +12.40 ნიშნულზე*

არქიტექტურული ნაწილი

შენიშვნა:

საცხოვრებელი ფართი – 44.0 მ²

სადარბაზოს ფართი – 14.8 მ²

საზაფხულო ფართი –21.1 მ²

პირობითი ნიშნები:

— საველტილაციო შახტა

— კონდიცირების სამონტაჟო ადგილი

დამკვეთი: მოქ. ამმარ იასირ საბრი ალმარზუქ

მისამართი: ქ. თბილისი. დელისის ქ. №9-ის მიმდებარე ნაკვეთი №7/58

დაკვეთა: მრავალბინიანი საცხოვრებელი საოფისე-კომერციული დანიშნულების ფართით


თანამდებობა	გვარი	ხელმოწერა	თარიღი
დირექტორი	გ. გოგრიჭიანი		
მთ.არქიტექ.	გ. გოგრიჭიანი		
თანაავტორი	თ. ფიფია		
დაამუშავა	თ. ფიფია		
შეამოწმა	გ. გოგრიჭიანი		

შ.პ.ს. "კაზა პროექტი"

ქ. თბილისი ერისთავის ქუჩა №3

დაკვეთა:	2	
თარიღი:	26/06/2015	
მასშტაბი:	1:100	

სტადია	ფურცელი	ფურც. რაოდ.

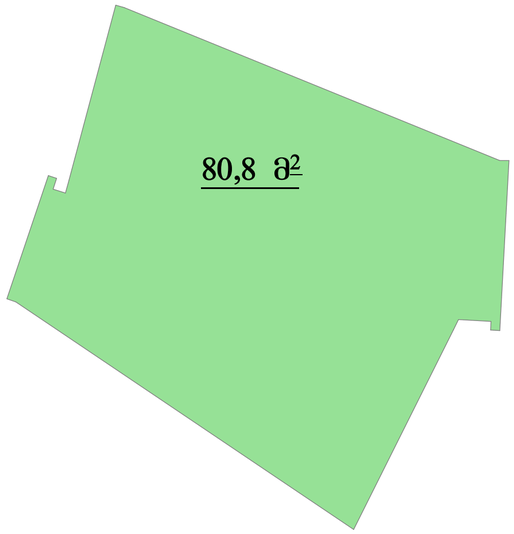

ფორმატი	ფაილის სახელი
A2	კ2-ის სააწგარიშო კროკი +12,4060შწულზე

არქიტექტურული ნაწილი

შენიშვნა:

კ2= 80,8 მ²

პირობითი ნიშნები:

დამკვეთი:	მოქ. ამმარ იასირ საბრი ალმარზუქ
მისამართი:	ქ. თბილისი. დელისის ქ. №9-ის მიმდებარე ნაკვეთი №7/58
დაკვეთა:	მრავალბინიანი საცხოვრებელი საოფისე-კომერციული დანიშნულების ფართით


თანამდებობა	გვარი	ხელმოწერა	თარიღი
დირექტორი	გ. გოგრიჭიანი		
მთ.არქიტექ.	გ. გოგრიჭიანი		
თანაავტორი	თ. ფიფია		
დაამუშავა	თ. ფიფია		
შეამოწმა	გ. გოგრიჭიანი		

შ.პ.ს. "კაზა პროექტი"

ქ. თბილისი ერისთავის ქუჩა №3

დაკვეთა:	2
თარიღი:	26/06/2015
მასშტაბი:	1:100

სტადია	ფურცელი	ფურც. რაოდ.

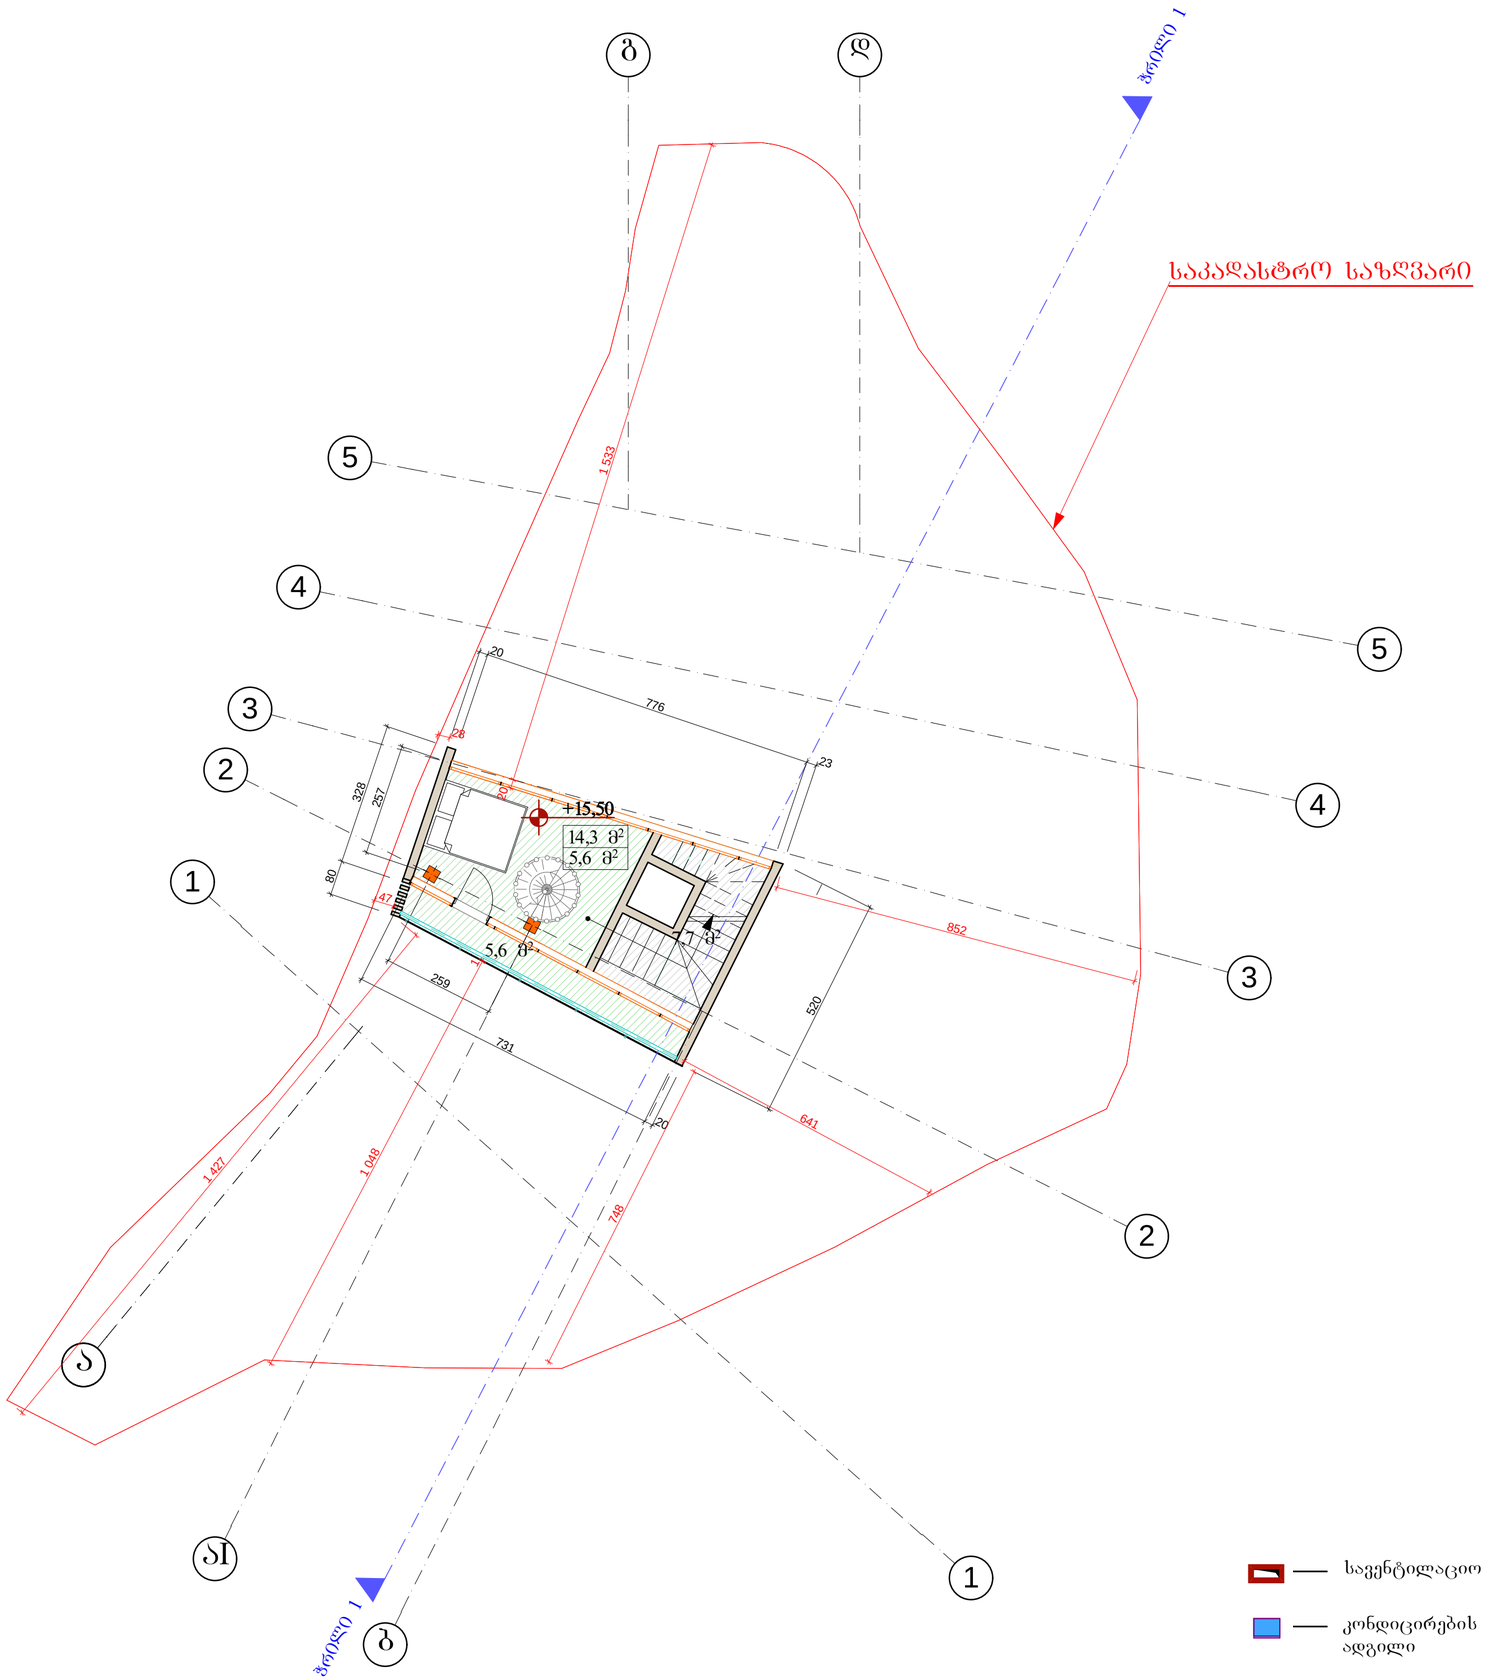

ფორმატი	ფაილის სახელი
A2	*VI სართულის გეგმა +15,50 ნიშნულზე*

არქიტექტურული ნაწილი

შენიშვნა:

საცხოვრებელი ფართი – 14.3 მ²

სადარბაზოს ფართი – 7.7 მ²

საზაფხულო ფართი –5.6 მ²

პირობითი ნიშნები:

— საკადასტრო საზღვარი

— კონდიცირების სამონტაჟო ადგილი

დამკვეთი: მოქ. ამმარ იასირ საბრი ალმარზუქ

მისამართი: ქ. თბილისი. დელისის ქ. №9-ის მიმდებარე ნაკვეთი №7/58

დაკვეთა: მრავალბინიანი საცხოვრებელი საოფისე-კომერციული დანიშნულების ფართით


თანამდებობა	გვარი	ხელმოწერა	თარიღი
დირექტორი	გ. გოგრიჭიანი		
მთ.არქიტექ.	გ. გოგრიჭიანი		
თანაავტორი	თ. ფიფია		
დაამუშავა	თ. ფიფია		
შეამოწმა	გ. გოგრიჭიანი		

შ.პ.ს. "კაზა პროექტი"

ქ. თბილისი ერისთავის ქუჩა №3

დაკვეთა:	2	
თარიღი:	26/06/2015	
მასშტაბი:	1:100	

სტადია	ფურცელი	ფურც. რაოდ.

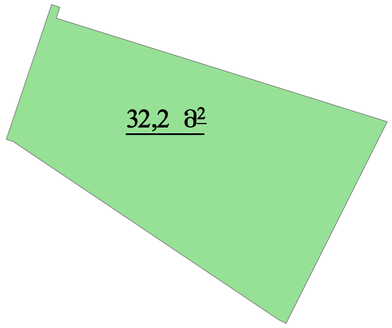

ფორმატი	ფაილის სახელი
A2	კ2-ის სართულშუა კოშკი +15,50 ნიშნულზე

არქიტექტურული ნაწილი

შენიშვნა:

კ2= 32.2 მ²

პირობითი ნიშნები:

დამკვეთი: მოქ. ამმარ იასირ საბრი ალმარზუქ

მისამართი: ქ. თბილისი. დელისის ქ. №9-ის მიმდებარე ნაკვეთი №7/58

დაკვეთა: მრავალბინიანი საცხოვრებელი საოფისე-კომერციული დანიშნულების ფართით

თანამდებობა	გვარი	ხელმოწერა	თარიღი
დირექტორი	გ. გოგრიჭიანი		
მთ.არქიტექ.	გ. გოგრიჭიანი		
თანაავტორი	თ. ფიფია		
დაამუშავა	თ. ფიფია		
შეამოწმა	გ. გოგრიჭიანი		

შ.პ.ს. "კაზა პროექტი"

ქ. თბილისი ერისთავის ქუჩა №3

დაკვეთა:	2	
თარიღი:	26/06/2015	
მასშტაბი:	1:100	

სტადია	ფურცელი	ფურც. რაოდ.