ՀԱՏԱԿԱԳԾԻ "Գ"

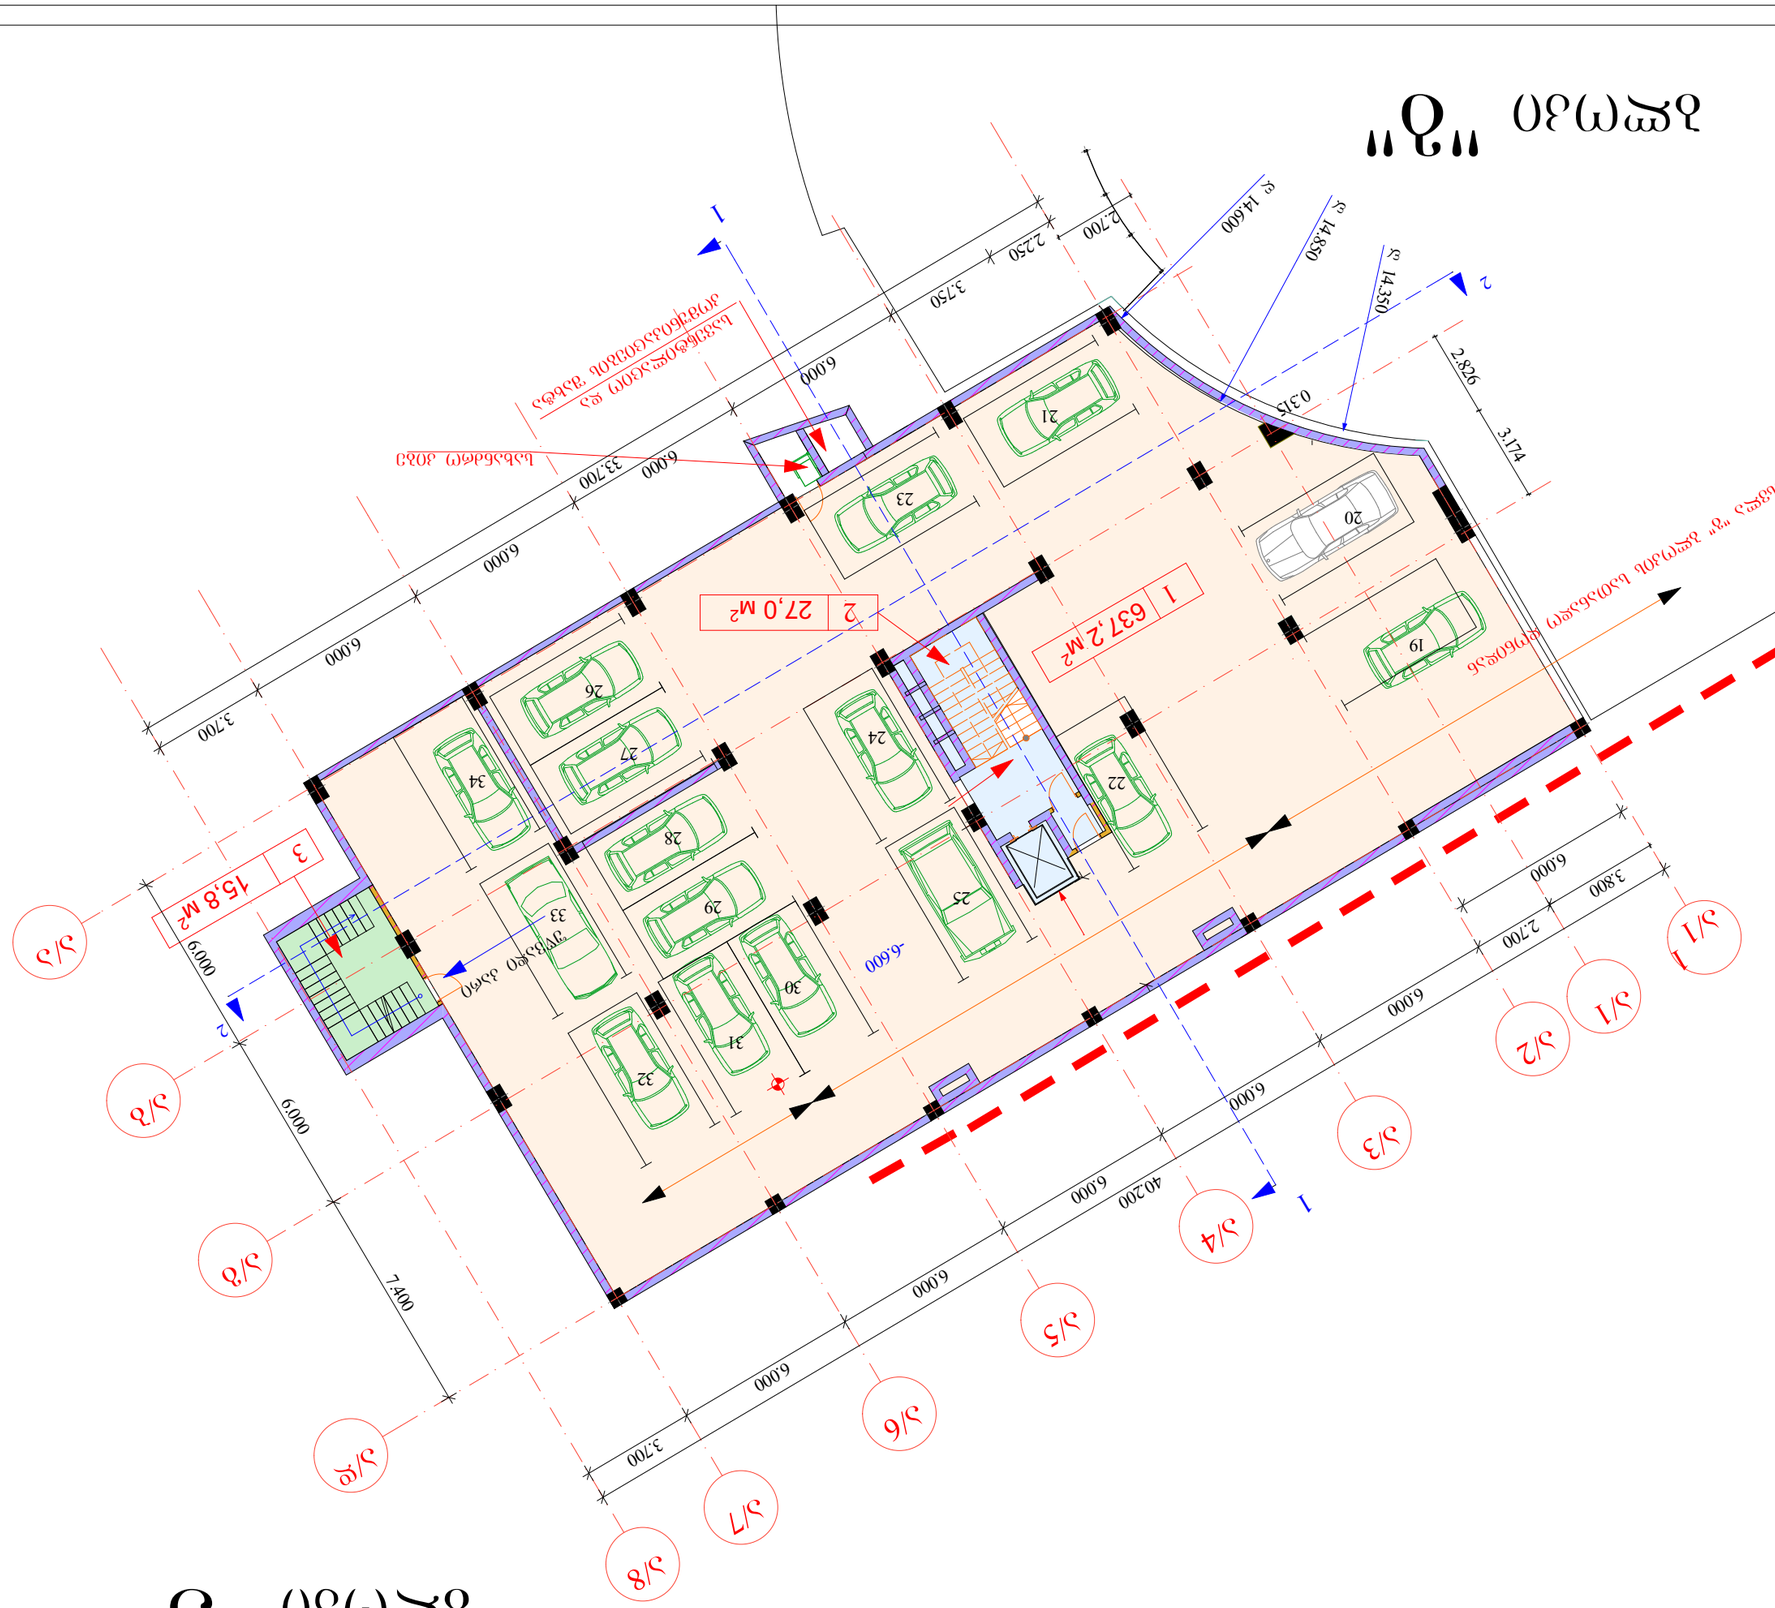

ՀԱՏԱԿԱԳԾԻ "Ա"

ՀԱՍԱՐԱԿՈՒԹՅԱՆ ՀԱՄԱՐ ՀԱՅԱՍՏԱՆԻ ՀԱՆՐԱՊԵՏՈՒԹՅՈՒՆ ՀԱՄԱՅՆՔԱՅԻՆ ԾԱՌԱՅՈՒԹՅՈՒՆ "Ա"		
ՀԱՄԱՅՆՔԱՊԵՏԱՐԱՆ		
ՀԱՄԱՅՆՔԻ ՂԵԿԱՎԱՐ		
ՀԱՄԱՅՆՔԻ ՔԱՂԱՔԱՇԻՆՈՒԹՅԱՆ ԲԱԺՆԻ ՊԵՏ		
ԳԼԽԱՎՈՐ ՃԱՐՏԱՐԱՊԵՏ

ბლოკი "ა"

ავტომანქანის პანდუსი

ადგილობრივი ჭრილი 3-3

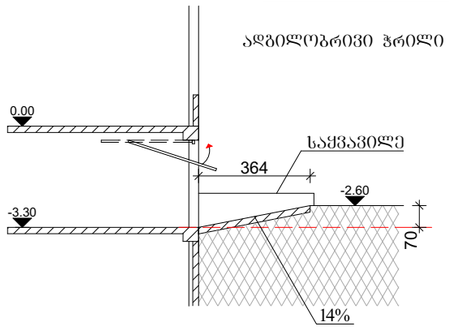

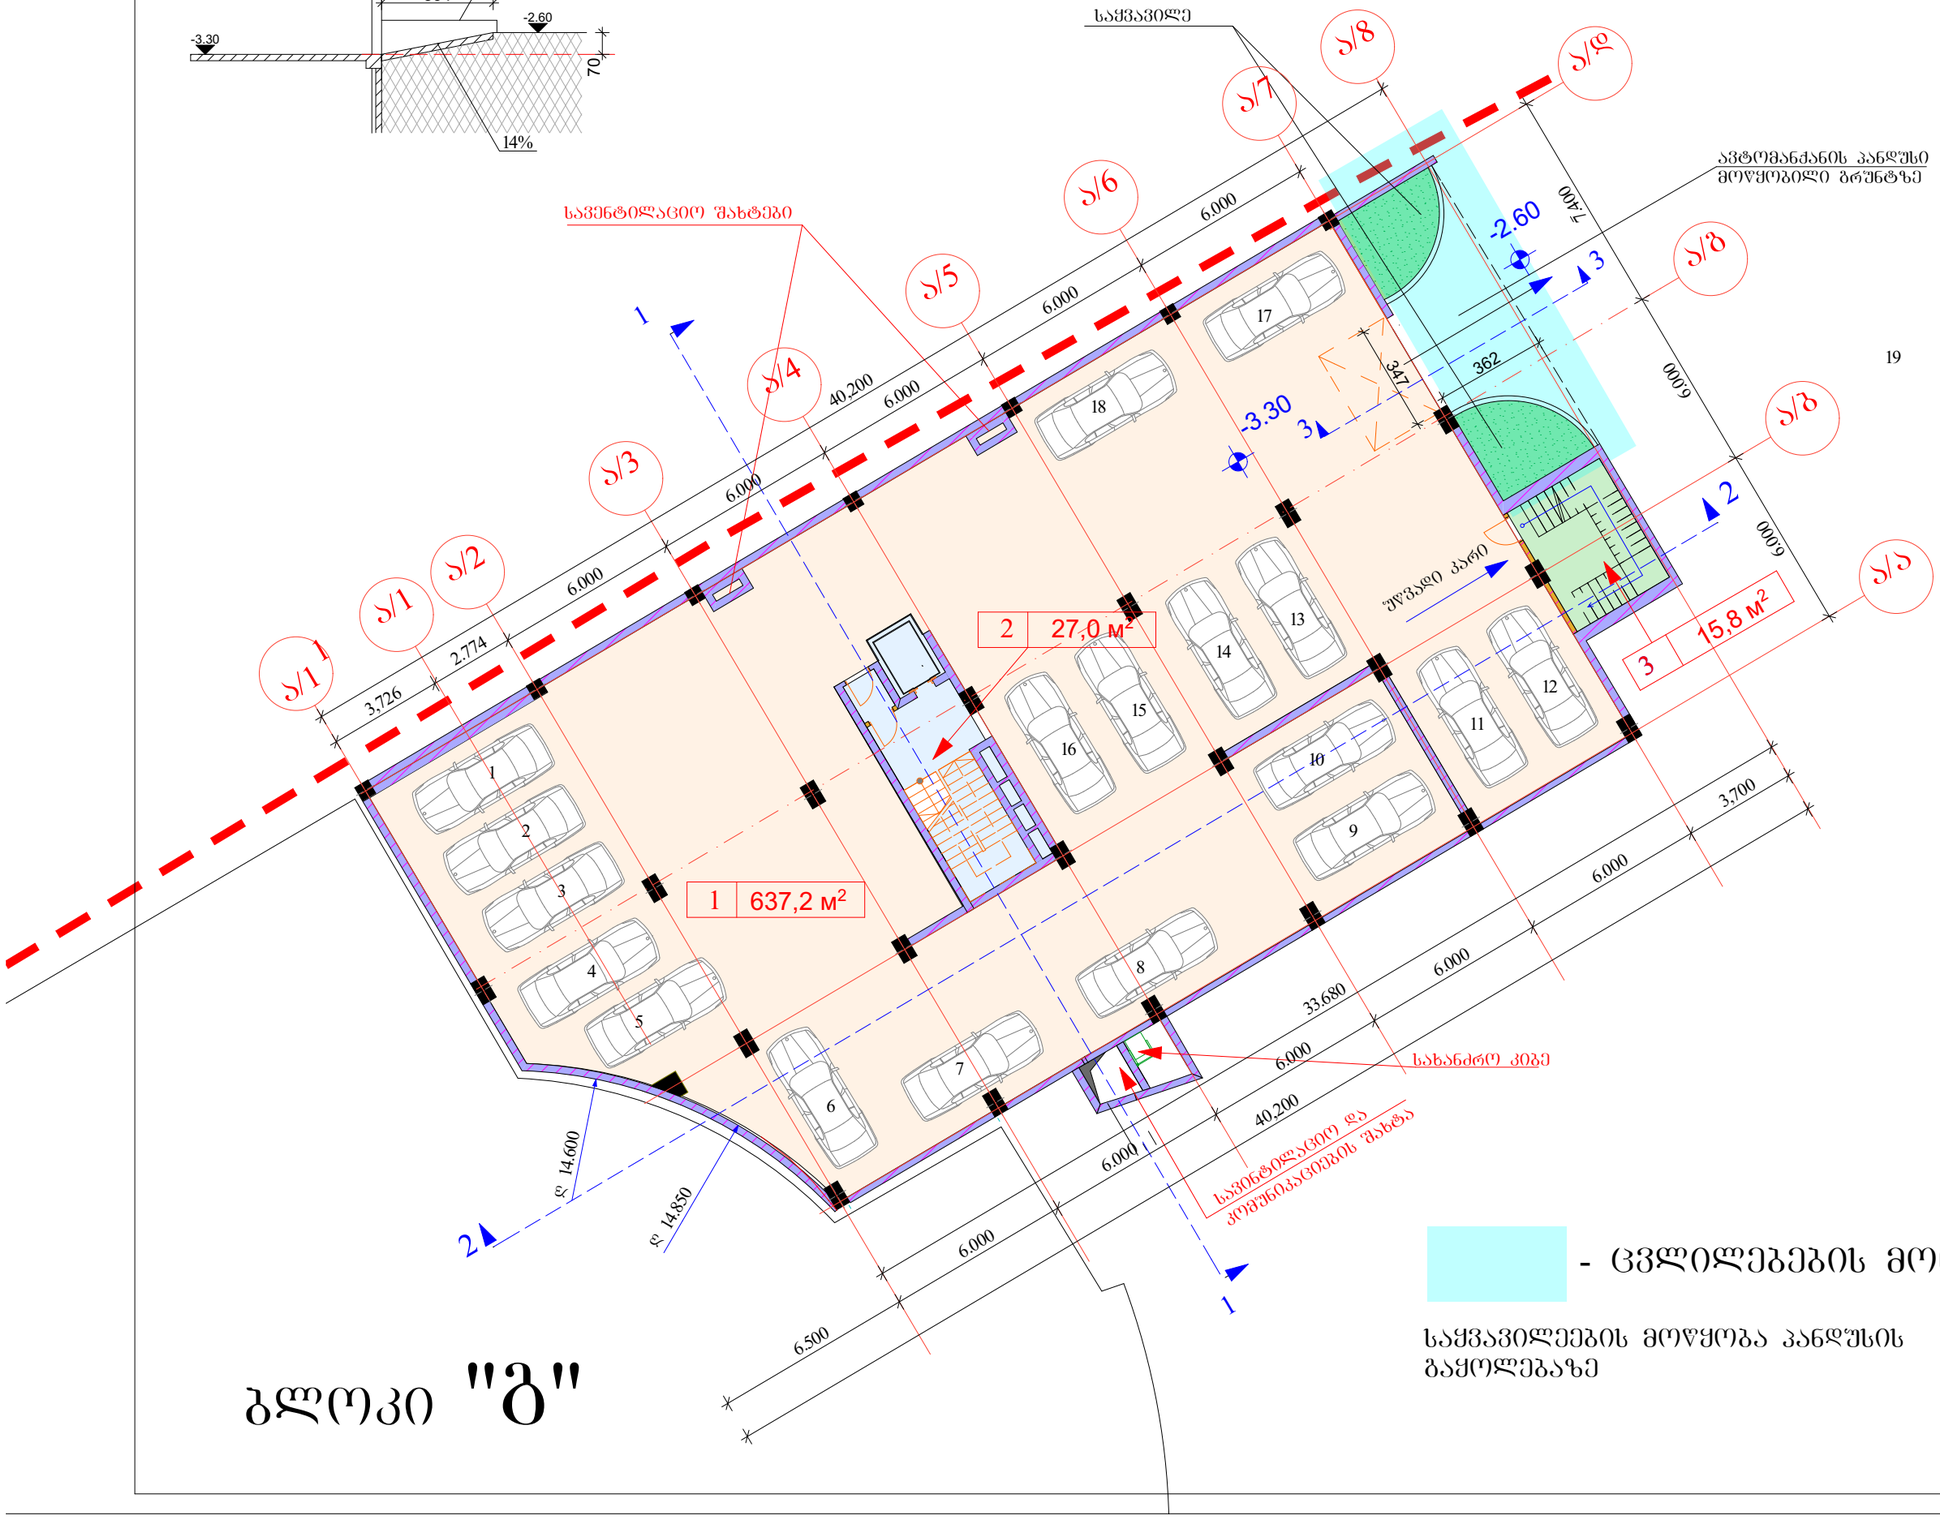

ბლოკი "ბ"

- ცვლილებების მონიშვნა

საქვაბილეების მოწყობა პანდუსის გაყოლებაზე

ფორმატი	2014 წელი	ფაილი

პერობითი აღნიშვნა

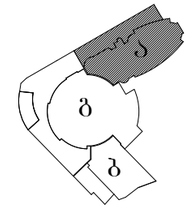

ეკსპლიკაცია

1.	ავტოსადგომი	637.2 მ²
2.	კიბის უჯრედი	27.0 მ²
3.	კიბის უჯრედი	15.8 მ²

საერთო ფართობი 680.0 მ²

მათ შორის:

ავტოსადგომი **637.2 მ²**

კიბის უჯრედი **42.8 მ²**

შენიშვნა

შპს "სოხუმი-2004"

გოძიაშვილის ქ. №21

მრავალფუნქციური შენობა. ბლოკი "ა"

მთ. არქიტექტორი	დემეტრაძე		
შესრულა	დემეტრაძე		

შპს "სოხუმი-2004"

მაშტაბი	1 : 200	სართულის გეგმა - 3.300 ნიშნულზე
თარიღი		

სტადია	ფურცელი	ფურცლები
	ა-	

ბლოკი "ა"

უნარშეზღუდულთა პანდუსის პროფილი

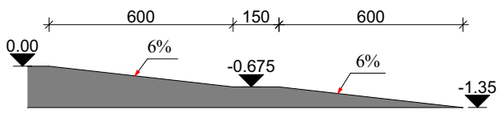

ბლოკი "გ"

- ცვლილებების მონიშვნა

1. სადარბაზოში შესასვლელი კიბის და უნარშეზღუდულთა პანდუსის მოწყობა
2. №1 ოფისში შესასვლელი კიბის მოწყობა

ფორმატი	2014 წელი	ფაილი

პირობითი აღნიშვნა

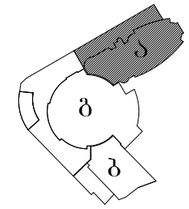

ე ქ ს პ ლ ი კ ა ც ი ა

1.	კომერციული ფართობი	293.1 მ²
2.	კიბის უჯრედის ფართობი	25.5 მ²
3.	დერეფანი	19,5 მ²
4.	სახანძრო გასასვლელი	2.0 მ²
5	კომერციული ფართობი	287.1 მ²
6	კომერციული ფართობი	63.6 მ²

კომერციული ფართობი	643.8 მ²
კიბის უჯრედის ფართობი	25.5 მ²
დამხმარე ფართი	21.5 მ²
საერთო ფართობი	690.8მ²

შ ე ნ ო შ ვ ნ ა

ბლოკი "ა"
K1 კოეფიციენტის საანგარიშო ფართი **733.6 მ²**
K2 კოეფიციენტის საანგარიშო ფართი **733,6 მ²**

ბლოკი "გ"
K1 კოეფიციენტის საანგარიშო ფართი **422,5 მ²**
K2 კოეფიციენტის საანგარიშო ფართი **303,4 მ²**

ბლოკი "გ"
K1 კოეფიციენტის საანგარიშო ფართი **1 474,5 მ²**
K2 კოეფიციენტის საანგარიშო ფართი **849,7 მ²**

შ პ ს "სოხუმი-2004"

ბოძიაშვილის ქ. №21

მრავალფუნქციური შენობა. ბლოკი "ა"

მთ. არქიტექტორი	დემეტრაძე		
შესრულა	დემეტრაძე		

შ პ ს "სოხუმი-2004"

მაშტაბი	1 : 200	სართულის გეგმა ნიშნულზე 0.000
თარიღი		

სტადია	ფურცელი	ფურცლები
	ა-	

ბლოკი "ა"



- ცვლილებების მონიშვნა

1. ა/7 -ა/8 ღერძებს შორის მდებარე ბინის გაფართოვება აივნის ფილის ხარჯზე
2. ა/1 -ა/8 ღერძებს შორის აივნის ფილის დამატება

ბლოკი "გ"

ფორმატი	2014 წელი	ფაილი

პირობითი აღნიშვნა

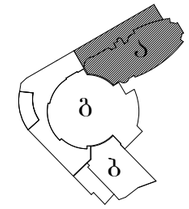

ე ქ ს პ ლ ი კ ა ც ი ა

01	ერთოთახიანი ბინა	41.1 მ²	
02	ერთოთახიანი ბინა	37.2 მ²	
03	ერთოთახიანი ბინა	42.1 მ²	
04	ერთოთახიანი ბინა	36.0 მ²	
05	ერთოთახიანი ბინა	37.60 მ²	
06	ერთოთახიანი ბინა	42.5 მ²	
07	ერთოთახიანი ბინა	33.8 მ²	
08	ერთოთახიანი ბინა	37.8 მ²	
09	ორთოთახიანი ბინა	65.1 მ²	
10	ღია ტერასა	65,7 მ²	
11	ღია ტერასა	59.1 მ²	
12	ღია ტერასა	65.0 მ²	
13	ღია ტერასა	46.1 მ²	
14	გასახვლელები	43.9 მ²	
15	კიბის უჯრედი	25.5 მ²	
16	აივანი	3.0 მ²	
17	აივანი	4,6 м²	
18	აივანი	3,2 м²	
19	აივანი	2,9 м²	
20	აივანი	14,8 м²	
21	აივანი	9,1 м²	
22	აივანი	4,5 м²	

საერთო ფართობი	720.7 მ²	მათ შორის:
ბინების ფართობი	373.2 მ²	
საზაფხულო ფართობი	278.0 მ²	
დამხმარე ფართობი	43.9 მ²	
კიბის უჯრედის ფართობი	25.6 მ²	

შ ე ნ ი შ ვ ნ ა

ბლოკი "ა"
K2 კოეფიციენტის საანგარიშო ფართი **495,6 м²**

ბლოკი "გ"
K2 კოეფიციენტის საანგარიშო ფართი **316,4 м²**

ბლოკი "გ"
K2 კოეფიციენტის საანგარიშო ფართი **828,1 м²**

შპს "სოხუმი-2004"

გოძიაშვილის ქ. №21

მრავალფუნქციური შენობა.
ბლოკი "ა"

მთ. არქიტექტორი	დემეტრაძე		
შესრულა	დემეტრაძე		

შპს "სოხუმი-2004"

მაშტაბი	1 : 200	სართულის გეგმა 3.30 ნიშნულზე
თარიღი		

სტადია	ფურცელი	ფურცლები
	ა-	

ბლოკი "ა"



- ცვლილებების მონიშვნა

1. ა/7 -ა/8 ღერძებს შორის მდებარე ბინის გაფართოვება აივნის ფილის ხარჯზე
2. ა/5 -ა/6 ღერძებს შორის მდებარე ბინის გაფართოვება აივნის ფილის ხარჯზე
3. სავენტილაციო შახტის თავზე მრგვალი აივნის მოწყობა

ფორმატი	2014 წელი	ფაილი

პერსპექტივი აღნიშვნა

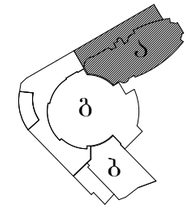

ექსპლიკაცია

01	ერთოთახიანი ბინა	41.1 მ²	
02	ერთოთახიანი ბინა	37.2 მ²	
03	ერთოთახიანი ბინა	42.1 მ²	
04	ერთოთახიანი ბინა	36.0 მ²	
05	ერთოთახიანი ბინა	37.60 მ²	
06	ერთოთახიანი ბინა	42.5 მ²	
07	ერთოთახიანი ბინა	36.1 მ²	
08	ერთოთახიანი ბინა	37.8 მ²	
09	ორთოთახიანი ბინა	65.1 მ²	
10	აივანი	8.7 მ²	
11	აივანი	4.6 მ²	
12	აივანი	6.6 მ²	
13	აივანი	2.2 მ²	
14	აივანი	14.8 მ²	
15	აივანი	9.6 მ²	
16	აივანი	9.1 მ²	
17	აივანი	2.9X2=5.8 მ²	
18	გასასვლელები	44.0 მ²	
19	კიბის უჯრედი	25,5 მ²	
20	აივანი	2,5 მ²	

საერთო ფართობი 508.9 მ² მათ შორის:
ბინების ფართობი 375.5 მ²
საზოგადო ფართობი 63.9 მ²
დამხმარე ფართობი 44.0 მ²
კიბის უჯრედის ფართობი 25,5 მ²

შენიშვნა

ბლოკი "ა"
K2 კოეფიციენტის საანგარიშო ფართი **490.9 მ²**

ბლოკი "გ"
K2 კოეფიციენტის საანგარიშო ფართი **316.4 მ²**

ბლოკი "გ"
K2 კოეფიციენტის საანგარიშო ფართი **782.2 მ²**

შპს "სოხუმი-2004"

ბოძიაშვილის ქ. №21

მრავალფუნქციური შენობა. ბლოკი "ა"

მთ. არქიტექტორი	დემეტრაძე		
შესასრულა	დემეტრაძე		

შპს "სოხუმი-2004"

მაშტაბი	1 : 200	მე-3-ე სართულის გეგმა 6.60 ნიშნულზე
თარიღი		

სტადია	ფურცელი	ფურცლები
	ა-	

ბლოკი "ა"



ბლოკი "გ"

- ცვლილებების მონიშვნა

1. ა/7 -ა/8 ღერძებს შორის მდებარე ბინის გაფართოვება აივნის ფილის ხარჯზე
2. ა/5 -ა/6 ღერძებს შორის მდებარე ბინის გაფართოვება აივნის ფილის ხარჯზე
3. სავენტილაციო შახტის თავზე მრბვალი აივნის მოწყობა

ფორმატი	2014 წელი	ფაილი

პერსპექტივა ადნიშვნა

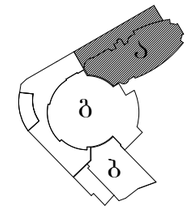

ექსპლიკაცია

01	ერთოთახიანი ბინა	41.1 მ²	
02	ერთოთახიანი ბინა	37.2 მ²	
03	ერთოთახიანი ბინა	42.1 მ²	
04	ერთოთახიანი ბინა	36.0 მ²	
05	ერთოთახიანი ბინა	37.60 მ²	
06	ერთოთახიანი ბინა	42.5 მ²	
07	ერთოთახიანი ბინა	36.1 მ²	
08	ერთოთახიანი ბინა	37.8 მ²	
09	ორთოთახიანი ბინა	65.1 მ²	
10	აივანი	8.7 მ²	
11	აივანი	4.6 მ²	
12	აივანი	6.6 მ²	
13	აივანი	2.2 მ²	
14	აივანი	14.8 მ²	
15	აივანი	9.6 მ²	
16	აივანი	9,1 მ²	
17	აივანი	2.9X2=5.8 მ²	
18	გასასვლელები	44,0 მ²	
19	კიბის უჯრედი	25,5 მ²	
20	აივანი	2,5 მ²	

საერთო ფართობი 508.9 მ² მათ შორის:

ბინების ფართობი	375.5 მ²
საზაფხულო ფართობი	63.9 მ²
დამხმარე ფართობი	44.0 მ²
კიბის უჯრედის ფართობი	25,5 მ²

შენიშვნა

ბლოკი "ა"
K2 კოეფიციენტის საანგარიშო ფართი **486,8 მ²**

ბლოკი "გ"
K2 კოეფიციენტის საანგარიშო ფართი **316.4 მ²**

ბლოკი "გ"
K2 კოეფიციენტის საანგარიშო ფართი **782.2 მ²**

შპს "სოხუმი-2004"

ბოძიაშვილის ქ. №21

მრავალფუნქციური შენობა. ბლოკი "ა"

მთ. არქიტექტორი	დემეტრაძე		
შესრულა	დემეტრაძე		

შპს "სოხუმი-2004"

მაშტაბი	1 : 200	მე-4-ე სართულის გეგმა 9.90 ნიშნულზე
თარიღი		

სტადია	ფურცელი	ფურცლები
	ა-	

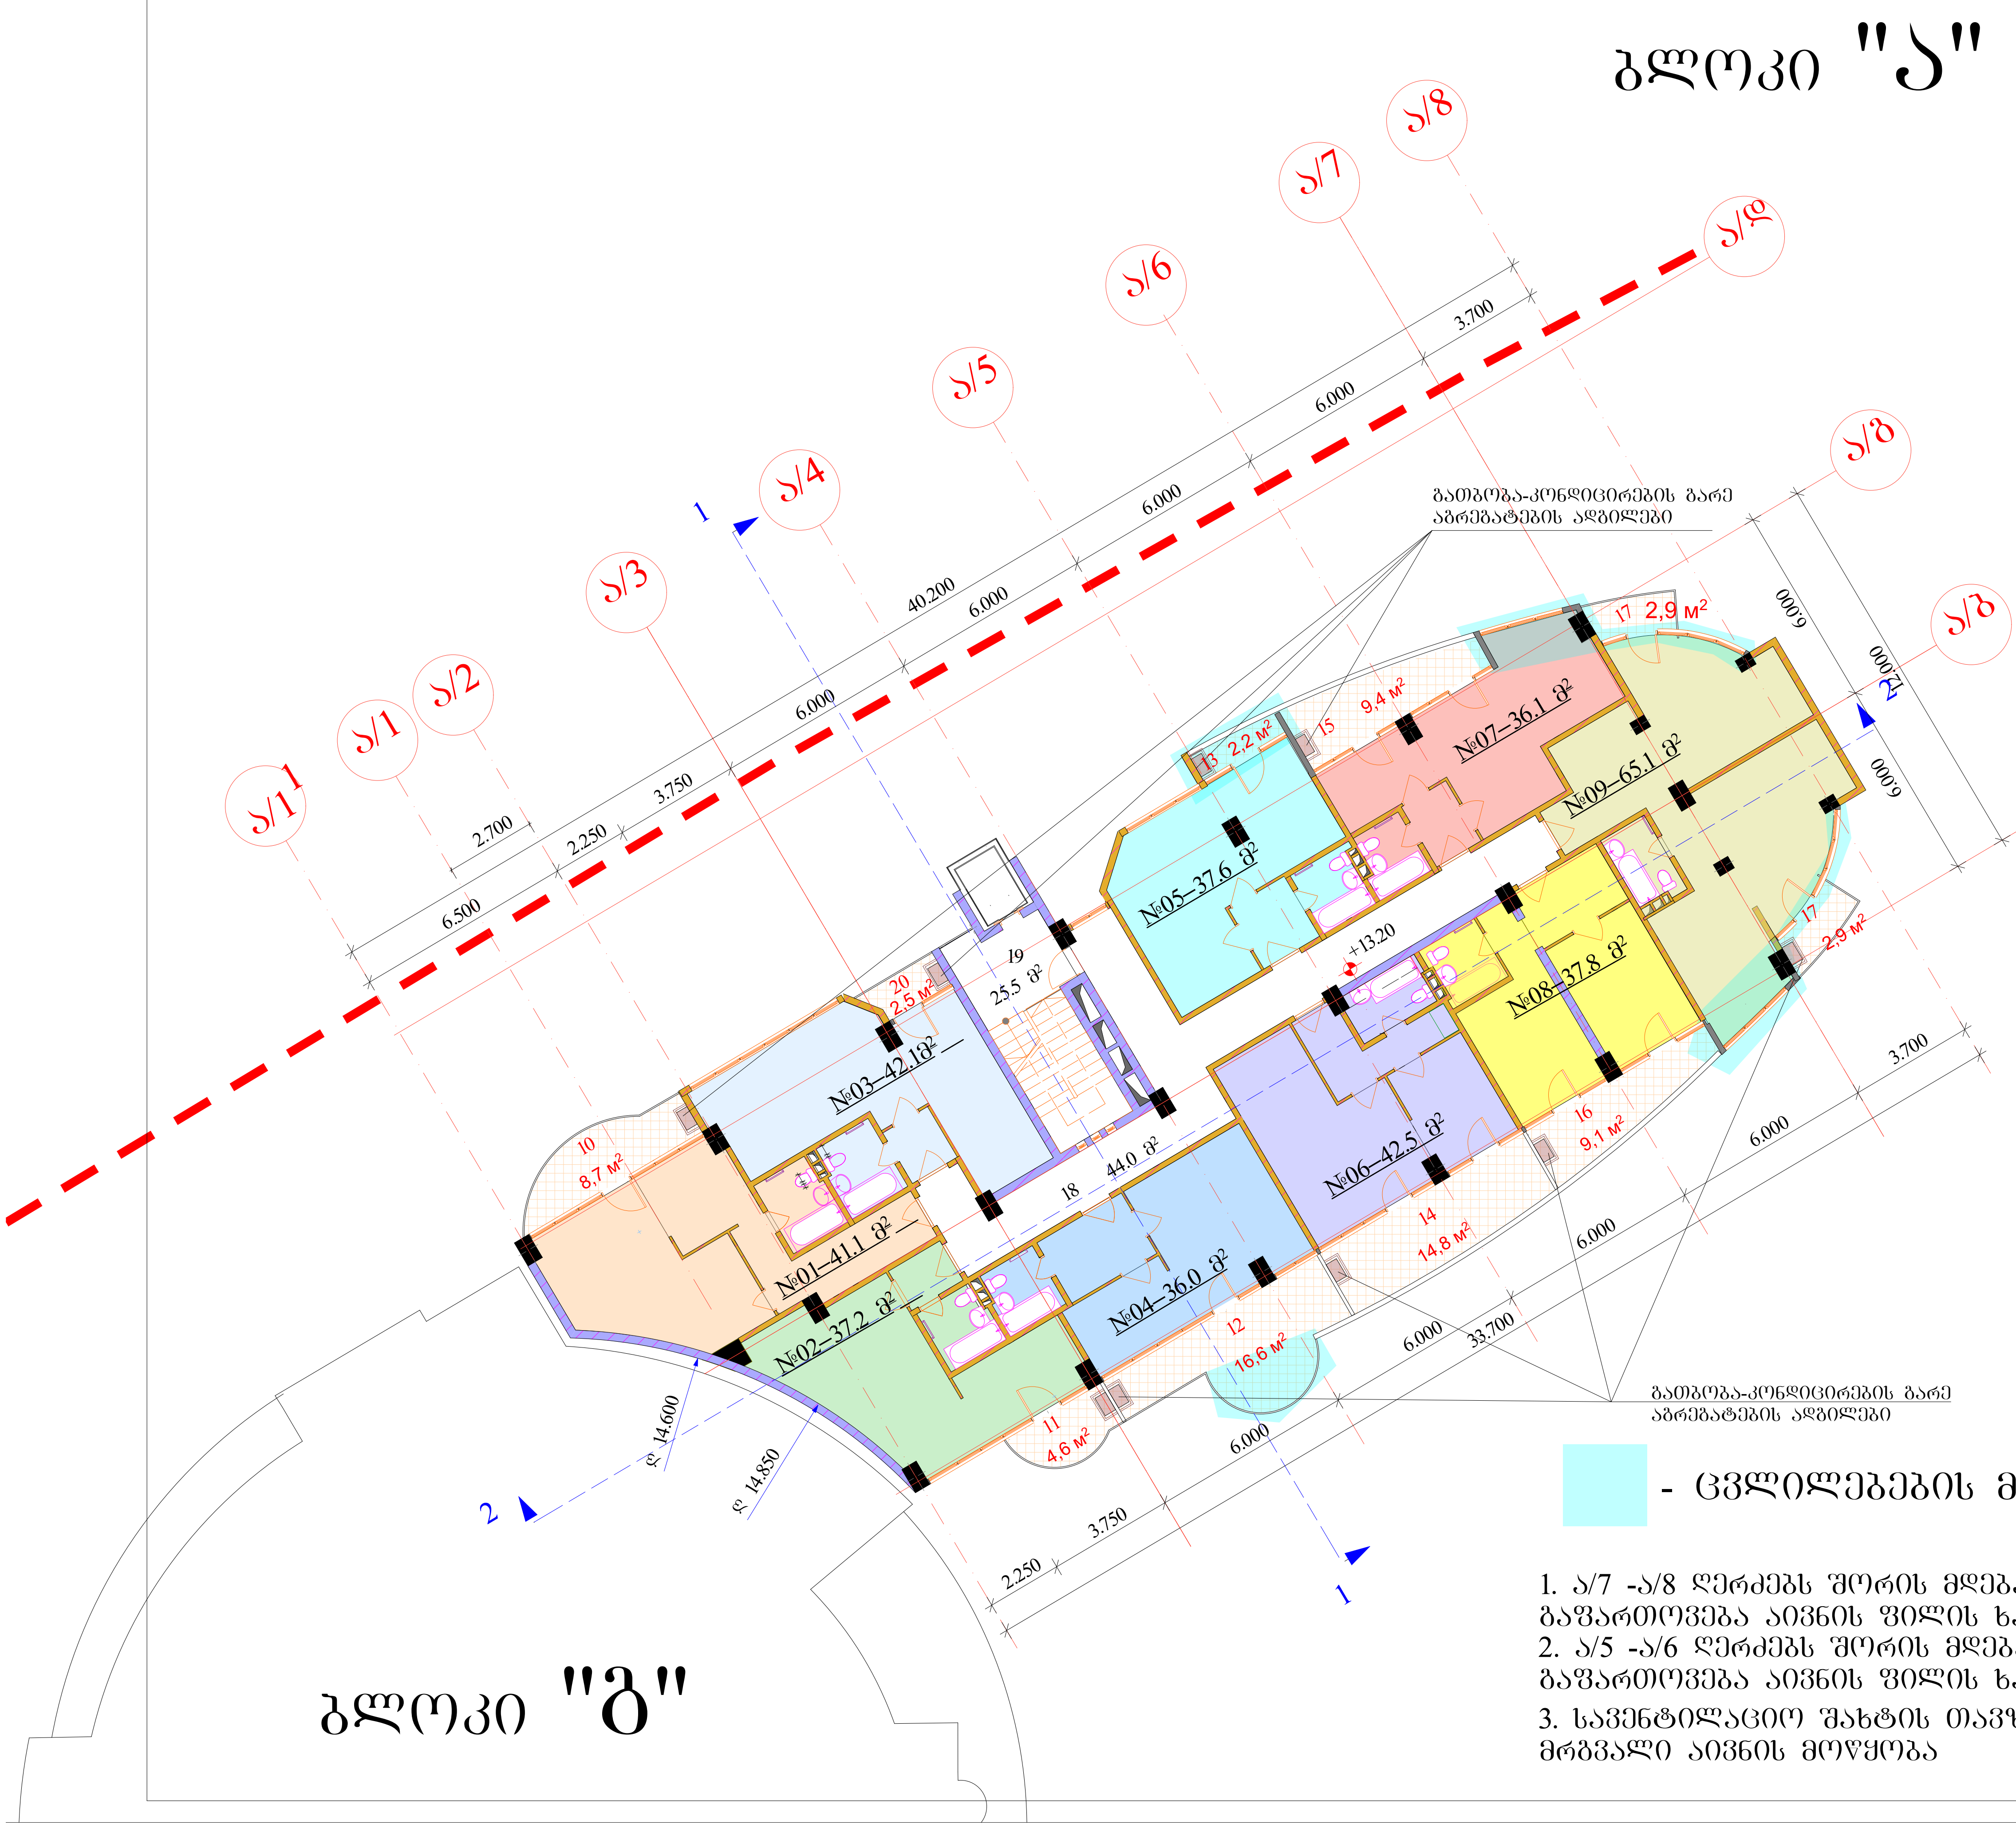

- ცვლილებების მონიშვნა

1. ა/7 -ა/8 ღერძებს შორის მდებარე ბინის გაფართოვება აივნის ფილის ხარჯზე
2. ა/5 -ა/6 ღერძებს შორის მდებარე ბინის გაფართოვება აივნის ფილის ხარჯზე
3. სავენტილაციო შახტის თავზე მრგვალი აივნის მოწყობა

ფორმატი	2014 წელი	ფაილი

პირობითი აღნიშვნა

ე ქ ს პ ლ ი კ ა ც ი ა

01	ერთოთახიანი ბინა	41.1 მ²	
02	ერთოთახიანი ბინა	37.2 მ²	
03	ერთოთახიანი ბინა	42.1 მ²	
04	ერთოთახიანი ბინა	36.0 მ²	
05	ერთოთახიანი ბინა	37.60 მ²	
06	ერთოთახიანი ბინა	42.5 მ²	
07	ერთოთახიანი ბინა	36.1 მ²	
08	ერთოთახიანი ბინა	37.8 მ²	
09	ოროთახიანი ბინა	65.1 მ²	
10	აივანი	8.7 მ²	
11	აივანი	4.6 მ²	
12	აივანი	6.6 მ²	
13	აივანი	2.2 მ²	
14	აივანი	14.8 მ²	
15	აივანი	9.6 მ²	
16	აივანი	9.1 მ²	
17	აივანი	2.9X2=5.8 მ²	
18	გასასვლელები	44,0 მ²	
19	კიბის უჯრედი	25,5 მ²	
20	აივანი	2,5 მ²	

საერთო ფართობი 508.9 მ² მათ შორის:

ბინების ფართობი	375.5 მ²
საზაფხულო ფართობი	63.9 მ²
დამხმარე ფართობი	44.0 მ²
კიბის უჯრედის ფართობი	25,5 მ²

შ ე ნ ი შ ვ ნ ა

ბლოკი "ა"
K2 კოეფიციენტის საანგარიშო ფართი 490.9 м²

ბლოკი "ბ"
K2 კოეფიციენტის საანგარიშო ფართი 316.4 м²

ბლოკი "გ"
K2 კოეფიციენტის საანგარიშო ფართი 782.2 м²

შ პ ს "სოხუმი-2004"

გოძიაშვილის ქ. №21

მრავალფუნქციური შენობა. ბლოკი "ა"

მთ. არქიტექტორი	დემეტრაძე		
შეასრულა	დემეტრაძე		

შ პ ს "სოხუმი-2004"

მასშტაბი	1 : 200
თარიღი	

მე-5-ე სართულის გეგმა 13.20 ნიშნულზე

სტადია	ფურცელი	ფურცლები
	ა-	

ბლოკი "ა"



- ცვლილებების მონიშვნა

1. ა/7 -ა/8 ღერძებს შორის მდებარე ბინის გაფართოვება აივნის ფილის ხარჯზე
2. ა/5 -ა/6 ღერძებს შორის მდებარე ბინის გაფართოვება აივნის ფილის ხარჯზე
3. სავენტილაციო შახტის თავზე მრბვალი აივნის მოწყობა

ბლოკი "გ"

ფორმატი	2014 წელი	ფაილი

პერსპექტივა ადნიშვნა

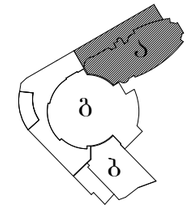

ე ქ ს პ ლ ი კ ა ც ი ა

01	ერთოთახიანი ბინა	41.1 მ²	
02	ერთოთახიანი ბინა	37.2 მ²	
03	ერთოთახიანი ბინა	42.1 მ²	
04	ერთოთახიანი ბინა	36.0 მ²	
05	ერთოთახიანი ბინა	37.60 მ²	
06	ერთოთახიანი ბინა	42.5 მ²	
07	ერთოთახიანი ბინა	36.1 მ²	
08	ერთოთახიანი ბინა	37.8 მ²	
09	ოროთახიანი ბინა	65.1 მ²	
10	აივანი	8.7 მ²	
11	აივანი	4.6 მ²	
12	აივანი	6.6 მ²	
13	აივანი	2.2 მ²	
14	აივანი	14.8 მ²	
15	აივანი	9.6 მ²	
16	აივანი	9.1 მ²	
17	აივანი	2.9X2=5.8 მ²	
18	გასასვლელები	44.0 მ²	
19	კიბის უჯრედი	25,5 მ²	
20	აივანი	2,5 მ²	

საერთო ფართობი 508.9 მ² მათ შორის:

ბინების ფართობი	375.5 მ²
საზოგადო ფართობი	63.9 მ²
დამხმარე ფართობი	44.0 მ²
კიბის უჯრედის ფართობი	25,5 მ²

შ ე ნ ო შ ვ ნ ა

ბლოკი "ა"
K2 კოეფიციენტის საანგარიშო ფართი **490.9 მ²**

ბლოკი "გ"
K2 კოეფიციენტის საანგარიშო ფართი **316.4 მ²**

ბლოკი "გ"
K2 კოეფიციენტის საანგარიშო ფართი **782.2 მ²**

შ პ ს "სოხუმი-2004"

ბოძიაშვილის ქ. №21

მრავალფუნქციური შენობა. ბლოკი "ა"

მთ. არქიტექტორი	დემეტრაძე		
შესრულა	დემეტრაძე		

შ პ ს "სოხუმი-2004"

მაშტაბი	1 : 200
თარიღი	

მე-6-ე სართულის გეგმა 16.50 ნიშნულზე

სტადია	ფურცელი	ფურცლები
	ა-	

ბლოკი "ა"



ბლოკი "გ"

- ცვლილებების მონიშვნა

1. ა/7 -ა/8 ღერძებს შორის მდებარე ბინის გაფართოვება აივნის ფილის ხარჯზე
2. ა/5 -ა/6 ღერძებს შორის მდებარე ბინის გაფართოვება აივნის ფილის ხარჯზე
3. სავენტილაციო შახტის თავზე მრბვალი აივნის მოწყობა

ფორმატი	2014 წელი	ფაილი

პერსპექტიული აღნიშვნა

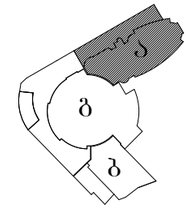

ექსპლიკაცია

01	ერთოთახიანი ბინა	41.1 მ²	
02	ერთოთახიანი ბინა	37.2 მ²	
03	ერთოთახიანი ბინა	42.1 მ²	
04	ერთოთახიანი ბინა	36.0 მ²	
05	ერთოთახიანი ბინა	37.60 მ²	
06	ერთოთახიანი ბინა	42.5 მ²	
07	ერთოთახიანი ბინა	36.1 მ²	
08	ერთოთახიანი ბინა	37.8 მ²	
09	ოროთახიანი ბინა	65.1 მ²	
10	აივანი	8.7 მ²	
11	აივანი	4.6 მ²	
12	აივანი	6.6 მ²	
13	აივანი	2.2 მ²	
14	აივანი	14.8 მ²	
15	აივანი	9.6 მ²	
16	აივანი	9,1 მ²	
17	აივანი	2.9X2=5.8 მ²	
18	გასასვლელები	44,0 მ²	
19	კიბის უჯრედი	25,5 მ²	
20	აივანი	2,5 მ²	

საერთო ფართობი 508.9 მ² მათ შორის:

ბინების ფართობი	375.5 მ²
საზაფხულო ფართობი	63.9 მ²
დამხმარე ფართობი	44.0 მ²
კიბის უჯრედის ფართობი	25,5 მ²

შენიშვნა

ბლოკი "ა"
K2 კოეფიციენტის საანგარიშო ფართი **490.9 მ²**

ბლოკი "გ"
K2 კოეფიციენტის საანგარიშო ფართი **316.4 მ²**

ბლოკი "გ"
K2 კოეფიციენტის საანგარიშო ფართი **782.2 მ²**

შპს "სოხუმი-2004"

ბოძიაშვილის ქ. №21

მრავალფუნქციური შენობა. ბლოკი "ა"

მთ. არქიტექტორი	დემეტრაძე		
შესრულა	დემეტრაძე		

შპს "სოხუმი-2004"

მაშტაბი	1 : 200	მე-7-ე სართულის გეგმა 19.80 ნიშნულზე
თარიღი		

სტადია	ფურცელი	ფურცლები
	ა-	

ბლოკი "ა"



ბლოკი "გ"

- ცვლილებების მონიშვნა

1. ა/7 -ა/8 ღერძებს შორის მდებარე ბინის გაფართოვება აივნის ფილის ხარჯზე
2. ა/5 -ა/6 ღერძებს შორის მდებარე ბინის გაფართოვება აივნის ფილის ხარჯზე
3. სავენტილაციო შახტის თავზე მრბვალი აივნის მოწყობა

ფორმატი	2014 წელი	ფაილი

პირობითი აღნიშვნა

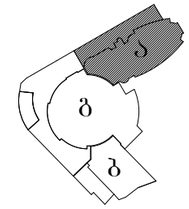

ე ქ ს პ ლ ი კ ა ც ი ა

01	ერთოთახიანი ბინა	41.1 მ²	
02	ერთოთახიანი ბინა	37.2 მ²	
03	ერთოთახიანი ბინა	42.1 მ²	
04	ერთოთახიანი ბინა	36.0 მ²	
05	ერთოთახიანი ბინა	37.60 მ²	
06	ერთოთახიანი ბინა	42.5 მ²	
07	ერთოთახიანი ბინა	36.1 მ²	
08	ერთოთახიანი ბინა	37.8 მ²	
09	ოროთახიანი ბინა	65.1 მ²	
10	აივანი	8.7 მ²	
11	აივანი	4.6 მ²	
12	აივანი	6.6 მ²	
13	აივანი	2.2 მ²	
14	აივანი	14.8 მ²	
15	აივანი	9.6 მ²	
16	აივანი	9.1 მ²	
17	აივანი	2.9X2=5.8 მ²	
18	გასასვლელები	44.0 მ²	
19	კიბის უჯრედი	25,5 მ²	
20	აივანი	2,5 მ²	

საერთო ფართობი 508.9 მ² მათ შორის:

ბინების ფართობი	375.5 მ²
საზოგადო ფართობი	63.9 მ²
დამხმარე ფართობი	44.0 მ²
კიბის უჯრედის ფართობი	25,5 მ²

შ ე ნ ი შ ვ ნ ა

ბლოკი "ა"
K2 კოეფიციენტის საანგარიშო ფართი **490.9 მ²**

ბლოკი "გ"
K2 კოეფიციენტის საანგარიშო ფართი **316.4 მ²**

ბლოკი "გ"
K2 კოეფიციენტის საანგარიშო ფართი **782.2 მ²**

შ პ ს "სოხუმი-2004"

ბოძიაშვილის ქ. №21

მრავალფუნქციური შენობა. ბლოკი "ა"

მთ. არქიტექტორი	დემეტრაძე		
შესრულა	დემეტრაძე		

შ პ ს "სოხუმი-2004"

მაშტაბი	1 : 200
თარიღი	

მე-8-ე სართულის გეგმა 23.10 ნიშნულზე

სტადია	ფურცელი	ფურცლები
	ა-	

ბლოკი "ა"



ბლოკი "გ"

- ცვლილებების მონიშვნა

1. ა/7 -ა/8 ღერძებს შორის მდებარე ბინის გაფართოვება აივნის ფილის ხარჯზე
2. ა/5 -ა/6 ღერძებს შორის მდებარე ბინის გაფართოვება აივნის ფილის ხარჯზე
3. სავენტილაციო შახტის თავზე მრბვალი აივნის მოწყობა

ფორმატი	2014 წელი	ფაილი

პირობითი აღნიშვნა

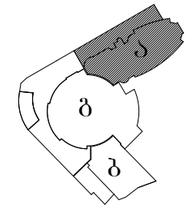

ე ქ ს პ ლ ი კ ა ც ი ა

01	ერთოთახიანი ბინა	41.1 მ²	
02	ერთოთახიანი ბინა	37.2 მ²	
03	ერთოთახიანი ბინა	42.1 მ²	
04	ერთოთახიანი ბინა	36.0 მ²	
05	ერთოთახიანი ბინა	37.60 მ²	
06	ერთოთახიანი ბინა	42.5 მ²	
07	ერთოთახიანი ბინა	36.1 მ²	
08	ერთოთახიანი ბინა	37.8 მ²	
09	ოროთახიანი ბინა	65.1 მ²	
10	აივანი	8.7 მ²	
11	აივანი	4.6 მ²	
12	აივანი	6.6 მ²	
13	აივანი	2.2 მ²	
14	აივანი	14.8 მ²	
15	აივანი	9.6 მ²	
16	აივანი	9,1 მ²	
17	აივანი	2.9X2=5.8 მ²	
18	გასასვლელები	44,0 მ²	
19	კიბის უჯრედი	25,5 მ²	
20	აივანი	2,5 მ²	

საერთო ფართობი 508.9 მ² მათ შორის:

ბინების ფართობი	375.5 მ²
საზაფხულო ფართობი	63.9 მ²
დამხმარე ფართობი	44.0 მ²
კიბის უჯრედის ფართობი	25,5 მ²

შ ე ნ ი შ ვ ნ ა

ბლოკი "ა"
K2 კოეფიციენტის საანგარიშო ფართი **490.9 მ²**

ბლოკი "გ"
K2 კოეფიციენტის საანგარიშო ფართი **316.4 მ²**

ბლოკი "გ"
K2 კოეფიციენტის საანგარიშო ფართი **782.2 მ²**

შ პ ს "სოხუმი-2004"

ბოძიაშვილის ქ. №21

მრავალფუნქციური შენობა. ბლოკი "ა"

მთ. არქიტექტორი	დემეტრაძე		
შესრულა	დემეტრაძე		

შ პ ს "სოხუმი-2004"

მაშტაბი	1 : 200	მე-9-ე სართულის გეგმა 26.40 ნიშნულზე
თარიღი		

სტადია	ფურცელი	ფურცლები
	ა-	

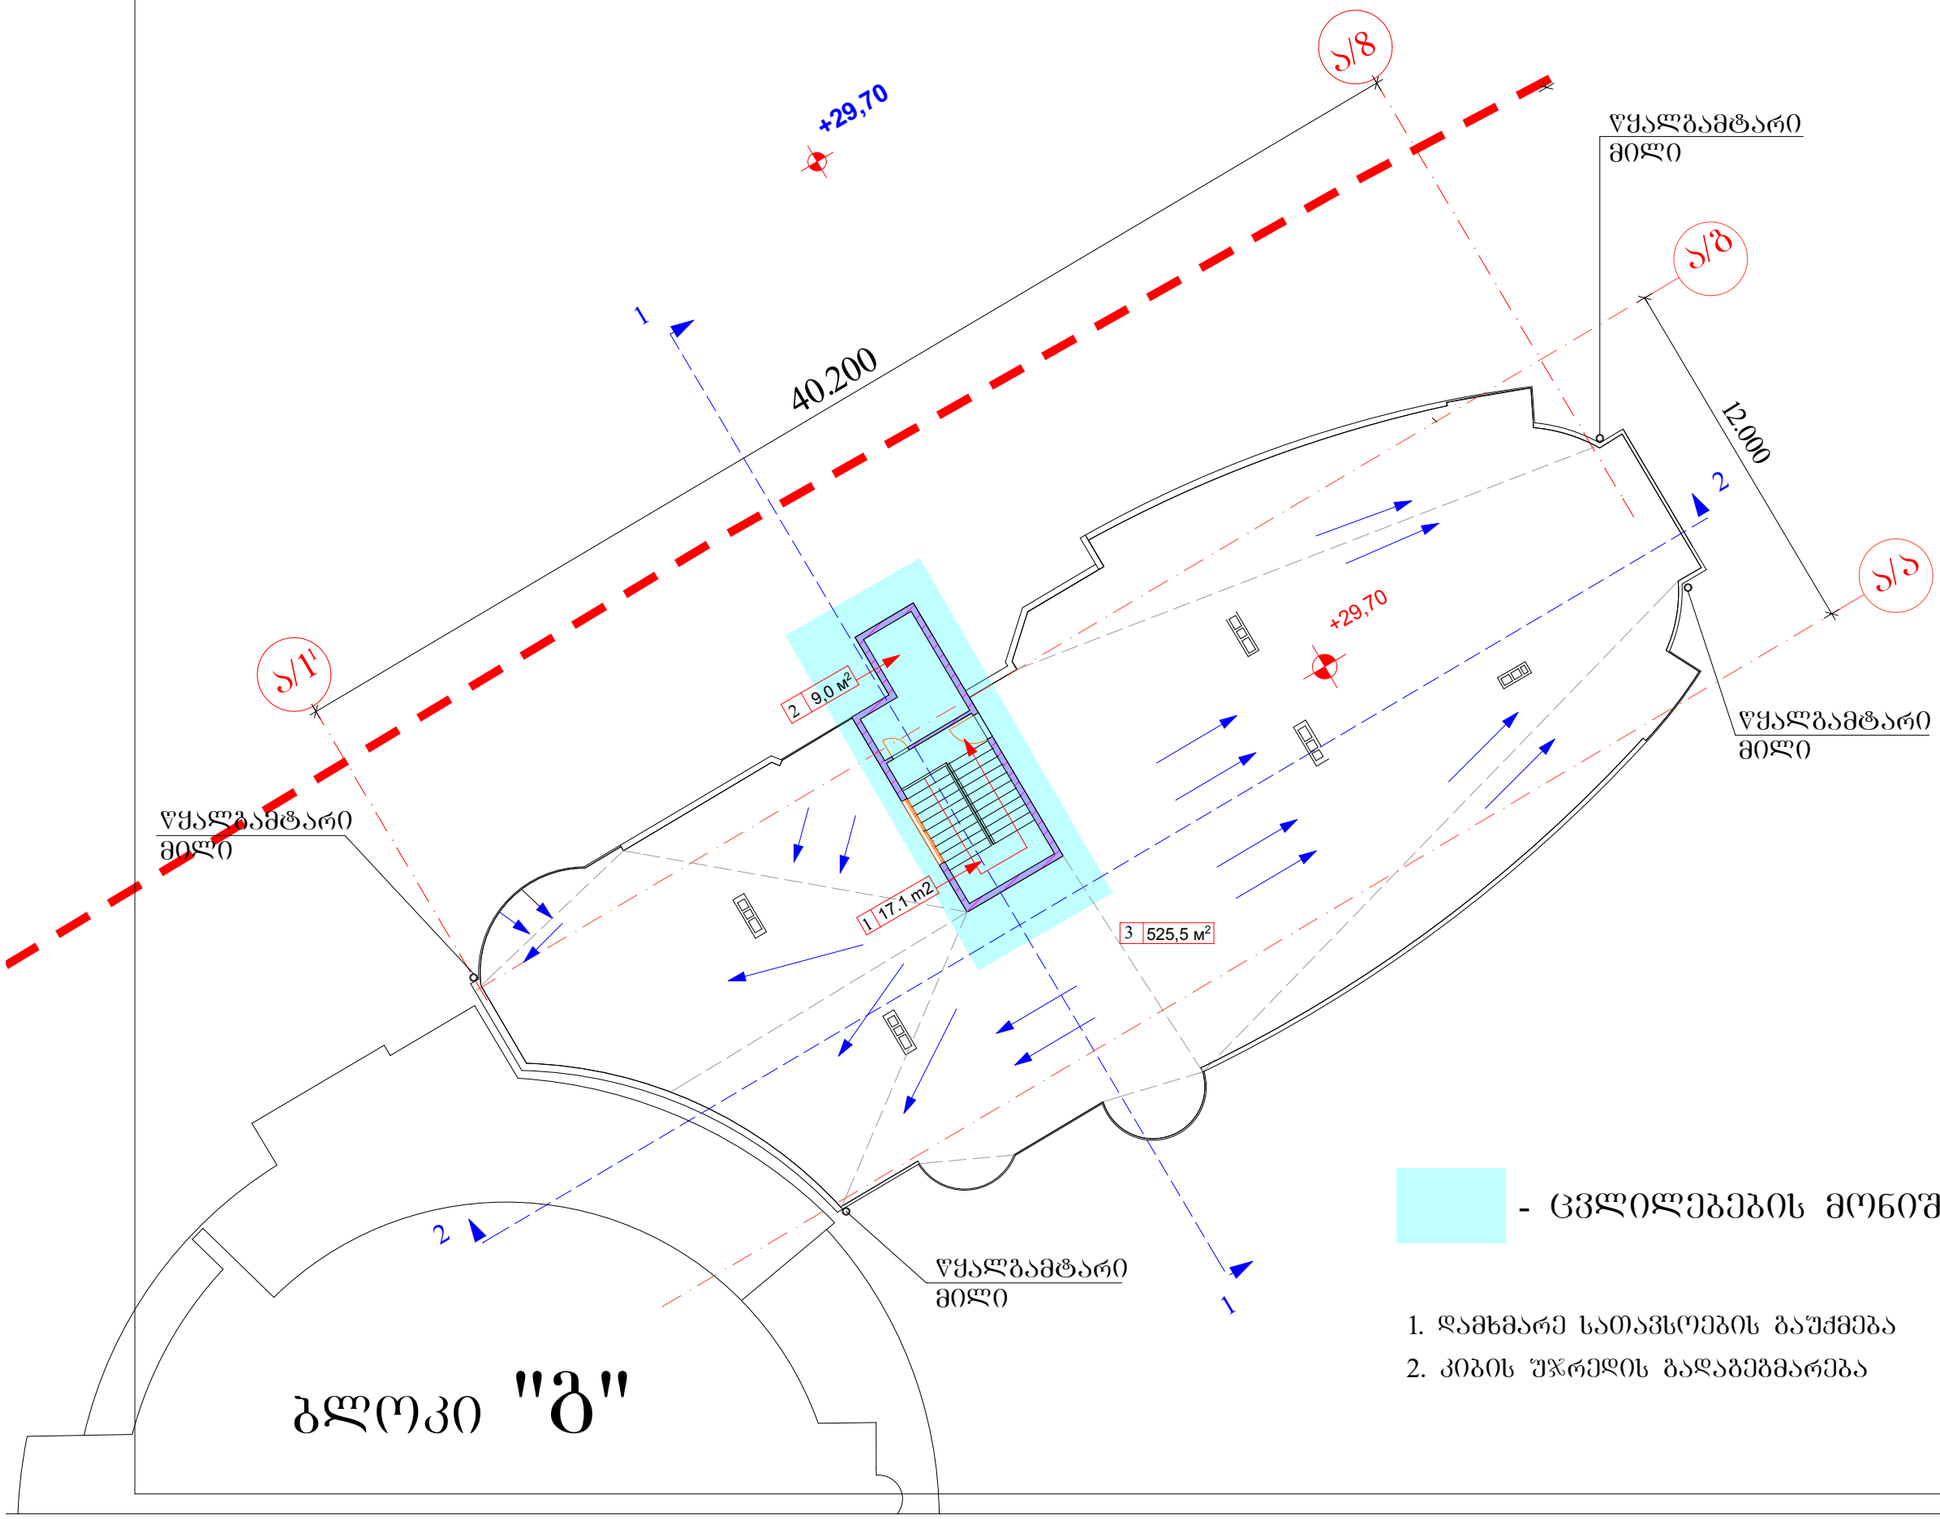

ფორმატი	2014 წელი	ფაილი

პირობითი აღნიშვნა

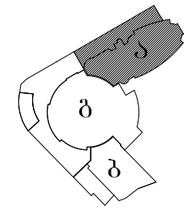

ე ქ ს პ ლ ი კ ა ც ი ა

1.	კიბის უჯრედი	17.1 მ²
2.	დამხმარე სათავსო -ლიფტის სამანქანე	9,0 მ²
3.	სახაფხულო ფართი	525,5 მ²

საერთო ფართობი	551.6 მ²
მათ შორის:	
დამხმარე სათავსო	9,0 მ²
კიბის უჯრედი	17.1 მ²
სახაფხულო ფართი	525,5 მ²

შ ე ნ ი შ ვ ნ ა

ბლოკი "გ"
K2 კოეფიციენტის საანგარიშო ფართი 227,6 მ²

ბლოკი "გ"
K2 კოეფიციენტის საანგარიშო ფართი 510,1 მ²

შპს "სოხუმი-2004"

გოძიაშვილის ქ. №21

მრავალფუნქციური შენობა. ბლოკი "ა"

მთ. არქიტექტორი	დემეტრაძე		
შესრულა	დემეტრაძე		

შპს "სოხუმი-2004"

მაშტაბი	1 : 200	მე-10-ე სართულის გეგმა 29.70 ნიშნულზე
თარიღი		

სტადია	ფურცელი	ფურცლები
	ა-	

Ситуационный план "2"

Ситуационный план "1"

Ситуационный план "3"

1

2

40.200

12.000

+29.700

+33.00

+29.700

Ось 1/1

Ось 2/2

Ось 3/3

Ось 4/4

Ситуационный план
забор

Ситуационный план
забор

Ситуационный план
забор

Главный инженер проекта	2014 г.	Изм.

Ситуационный план. Схема планировочной организации земельного участка

1 2 3

Гип	Шульга-2004г.		
Разработал			
Н. контр.			
ГАП			

Ситуационный план. Схема планировочной организации земельного участка

Стадия	Лист	Листов

Ситуационный план "1"

К2 Этажность: 1 Количество этажей

Площадь участка 227,6 м²

Ситуационный план "2"

Площадь участка 510,1 м²

Гип Шульга-2004г.

Ситуационный план д. №21

Ситуационный план. Схема планировочной организации земельного участка
