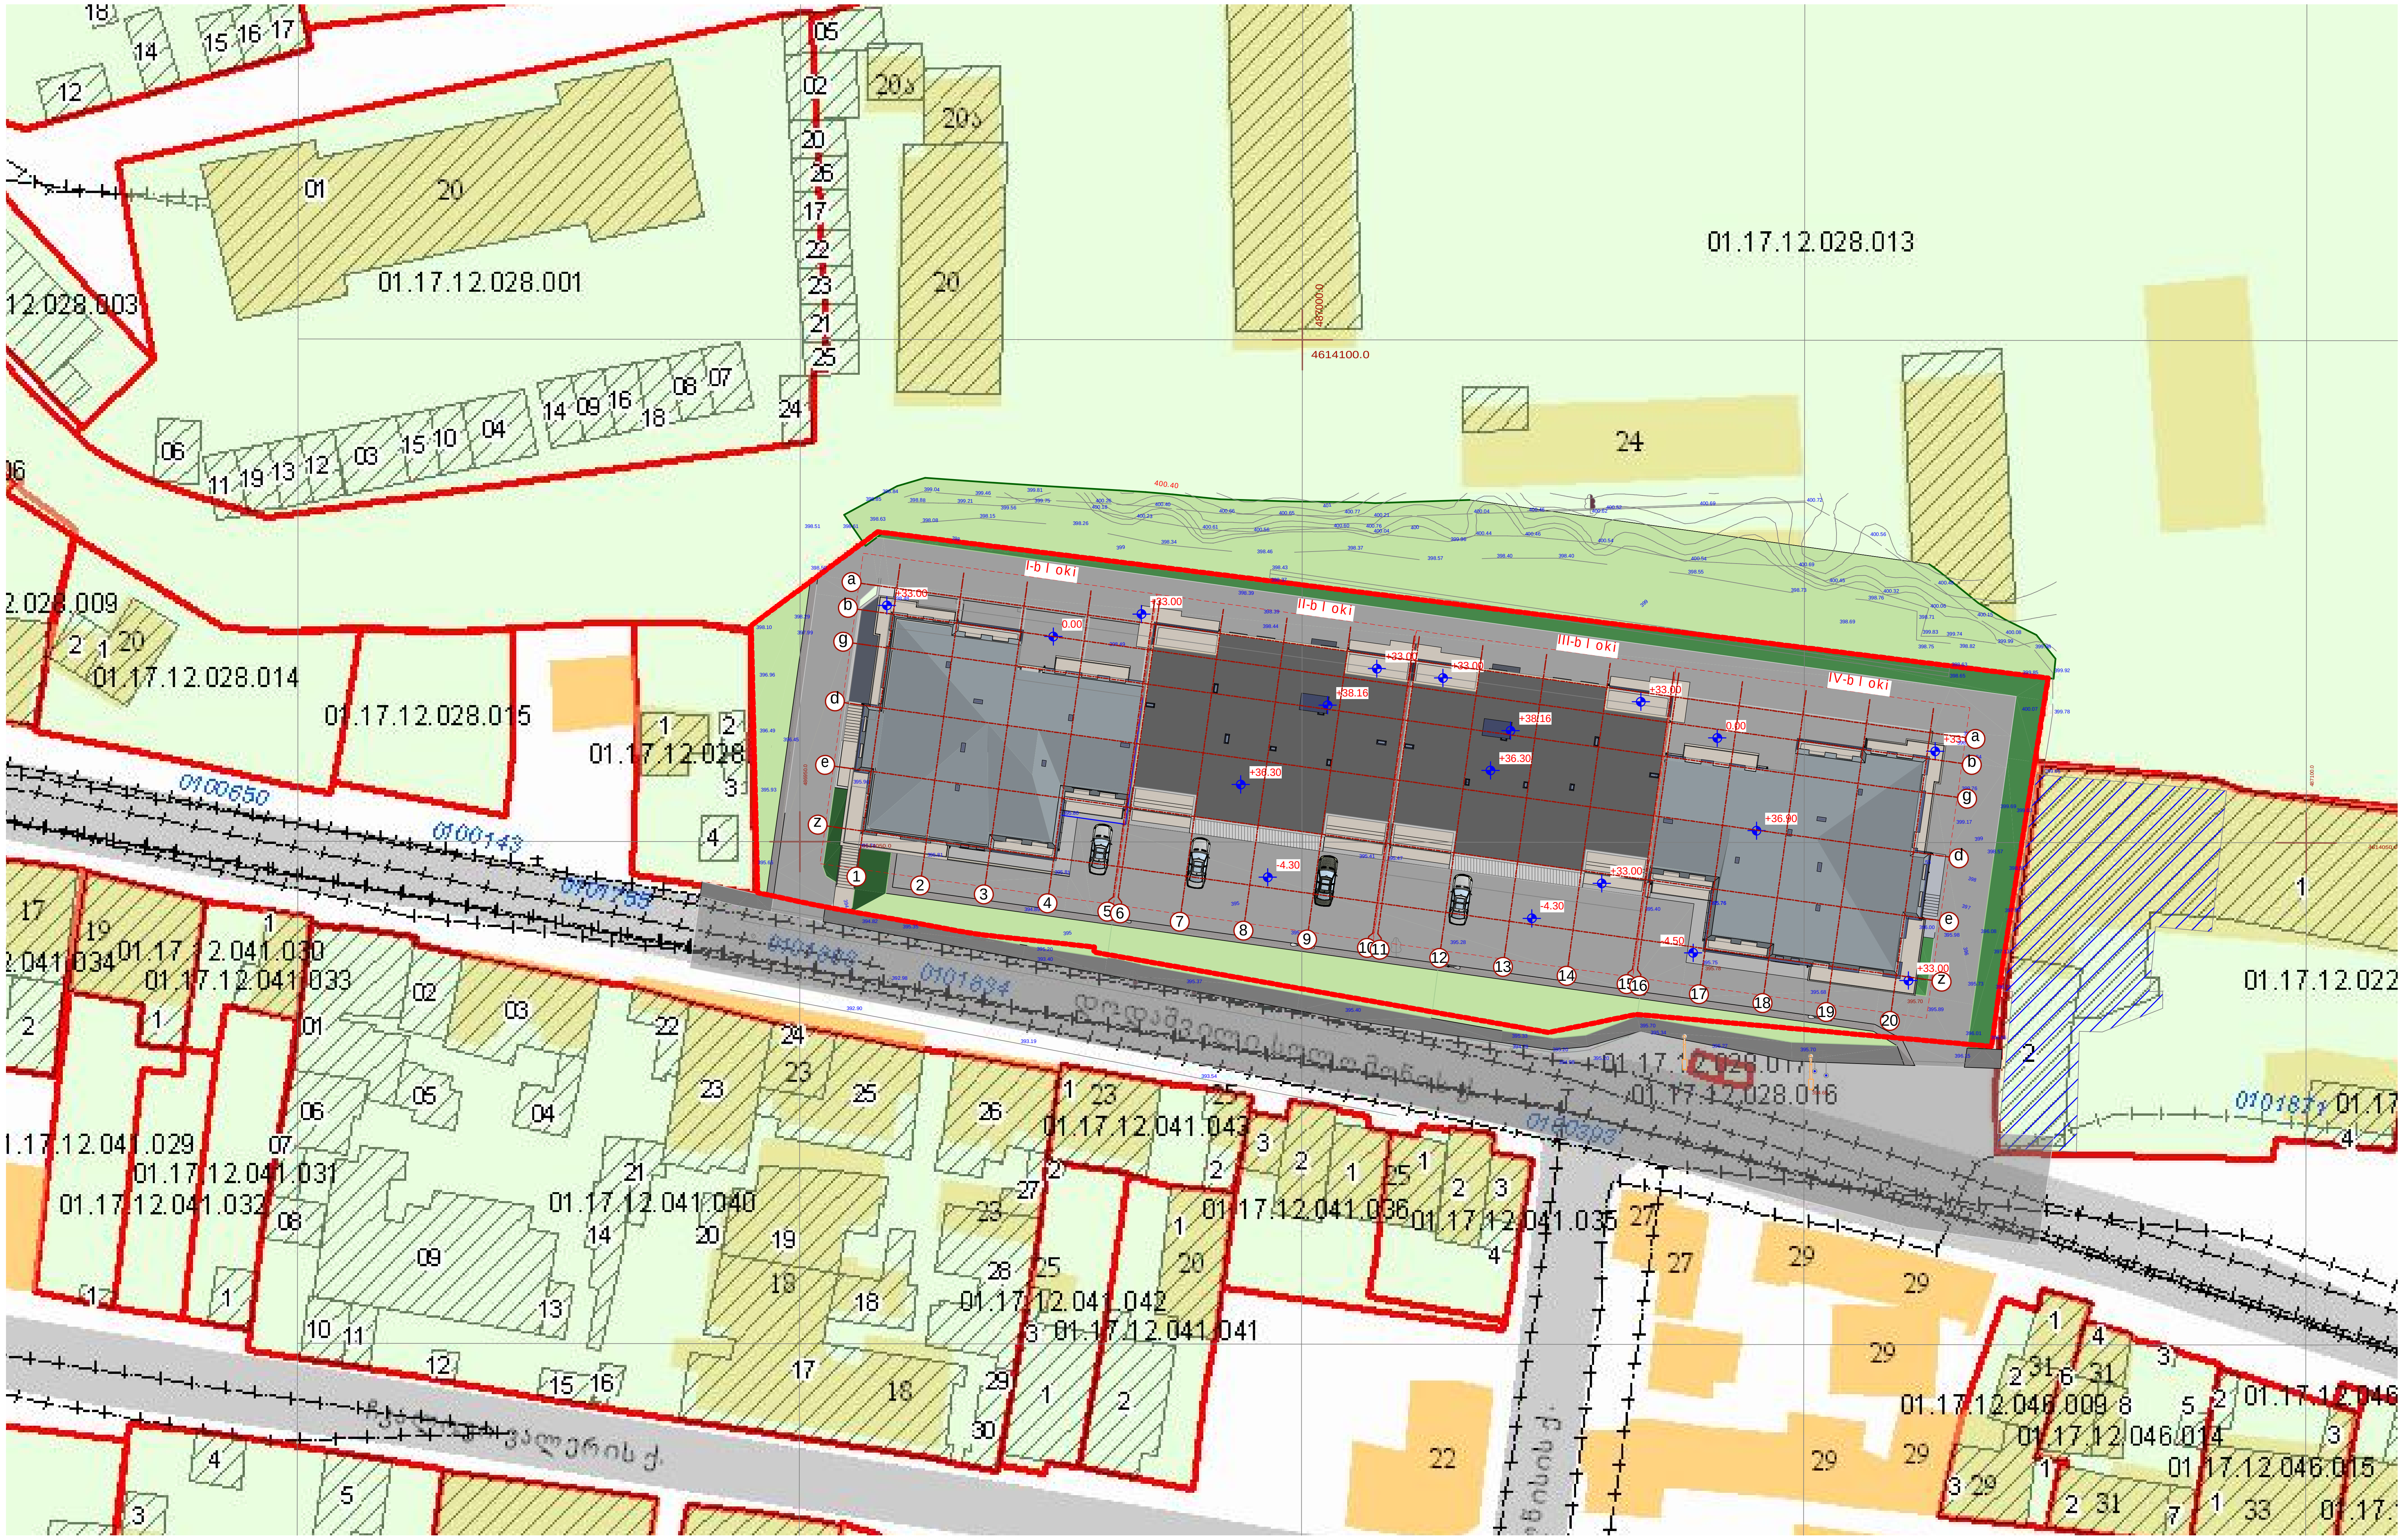


formati	dakveTa #	A
A 2		

eqsplikacia

ganmartebiTi baraTi

warmodgenili proeqtiT gaTvaliswinebulia sacxovrebeli saxlis kibis ujredis da sadarbazos kvamlsawinaaRmdego ventilacia (s.norma 7.13130.2013w.) mixedviT.

xanZris SemTxvevaSi, sadarbazodan da kibis ujredidan kvamli gaiwoveba atmosferoSi gamwovi ventilatoris saSualebiT, romelic ganTavsebulia saxuravze, Sesabamisad, kibis ujredSi da sadarbazoSi miewodeba sufTa haeri saxuravze mdgar ventilatoridan.

haersadenebi moTavsdeba saventilacio arxebSi vertikalurad, saidanac yvela sarTulze ganStovdeba horizontalurad WerqveS.

ganStoebul gamwov da modinebiT haersadenebze moewyoba avtomaturi xanZarsawinaarmdego uku sarqvelebi, romlebic amoqmeddeba xanZris dros.

proeqtiT gaTvaliswinebulia 5-jeradi haercvla.

ventilatorebi gaTvaliswinebulia kvamlsawinaaRmdego, feTqebaddacvis Sesrulebit. haersadenebi miRebulia klasis, uwvadi, xanZarmedegi masalis, hermetiulad Sesrulebit, agreTve feTqebaddacvis masaliT viRebT uku sarqvelebs. agreTve, ganStoebul haersadenebze montaJdeba xanZarsawinaarmdego feTqebaddacviTi avtomaturi uku sarqvelebi.

pirobiTi aRniSvnebi

- gaTbobis qvabis adgili
- split sistemis gare blokis adgili

SeniSvna:

1. naxazze saproeqto Senobis noli Seesabameba absolutur niSnuls 403.50
2. naxaazze zomebi mocemulia santimetrebSi.
3. naxazis yvela cvlileba mSeneblobis procesSi SeTanxmebuli unda iyos proeqtis avtorTan.

damkveTi	e.s.a. "isnis savane"	
proeqtis dasaxeleba	q.Tbilisi, dodaSvilis q. #18-Si (s/k 01.17.12.028.020) mdebare mravalfunqciuri Senobis koreqtirebuli proeqti.	
Tanamdeboba	gvari	xelmowera
amx. Tavjdomare	m. Sport	
arqiteqtori	b. morbedaZe	
arqiteqtori		
konstruqtori		
daamuSava	d. iavriani	
Seamowma	d. maxaraSvili	
stadia	naxazis dasaxeleba	
muSa proeqti		

TariRi	furc. #	furc. raod.	masStabi
2015 w.			