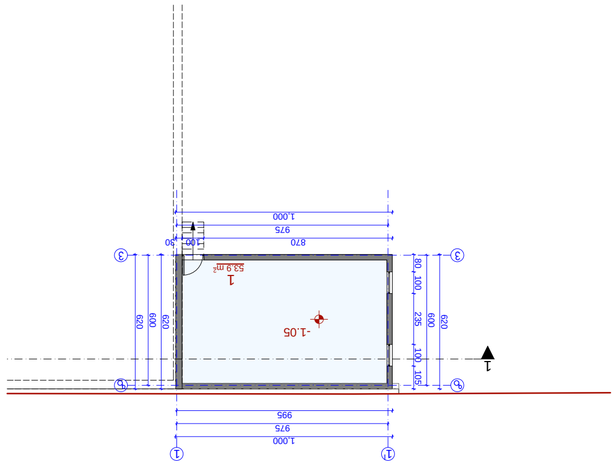






































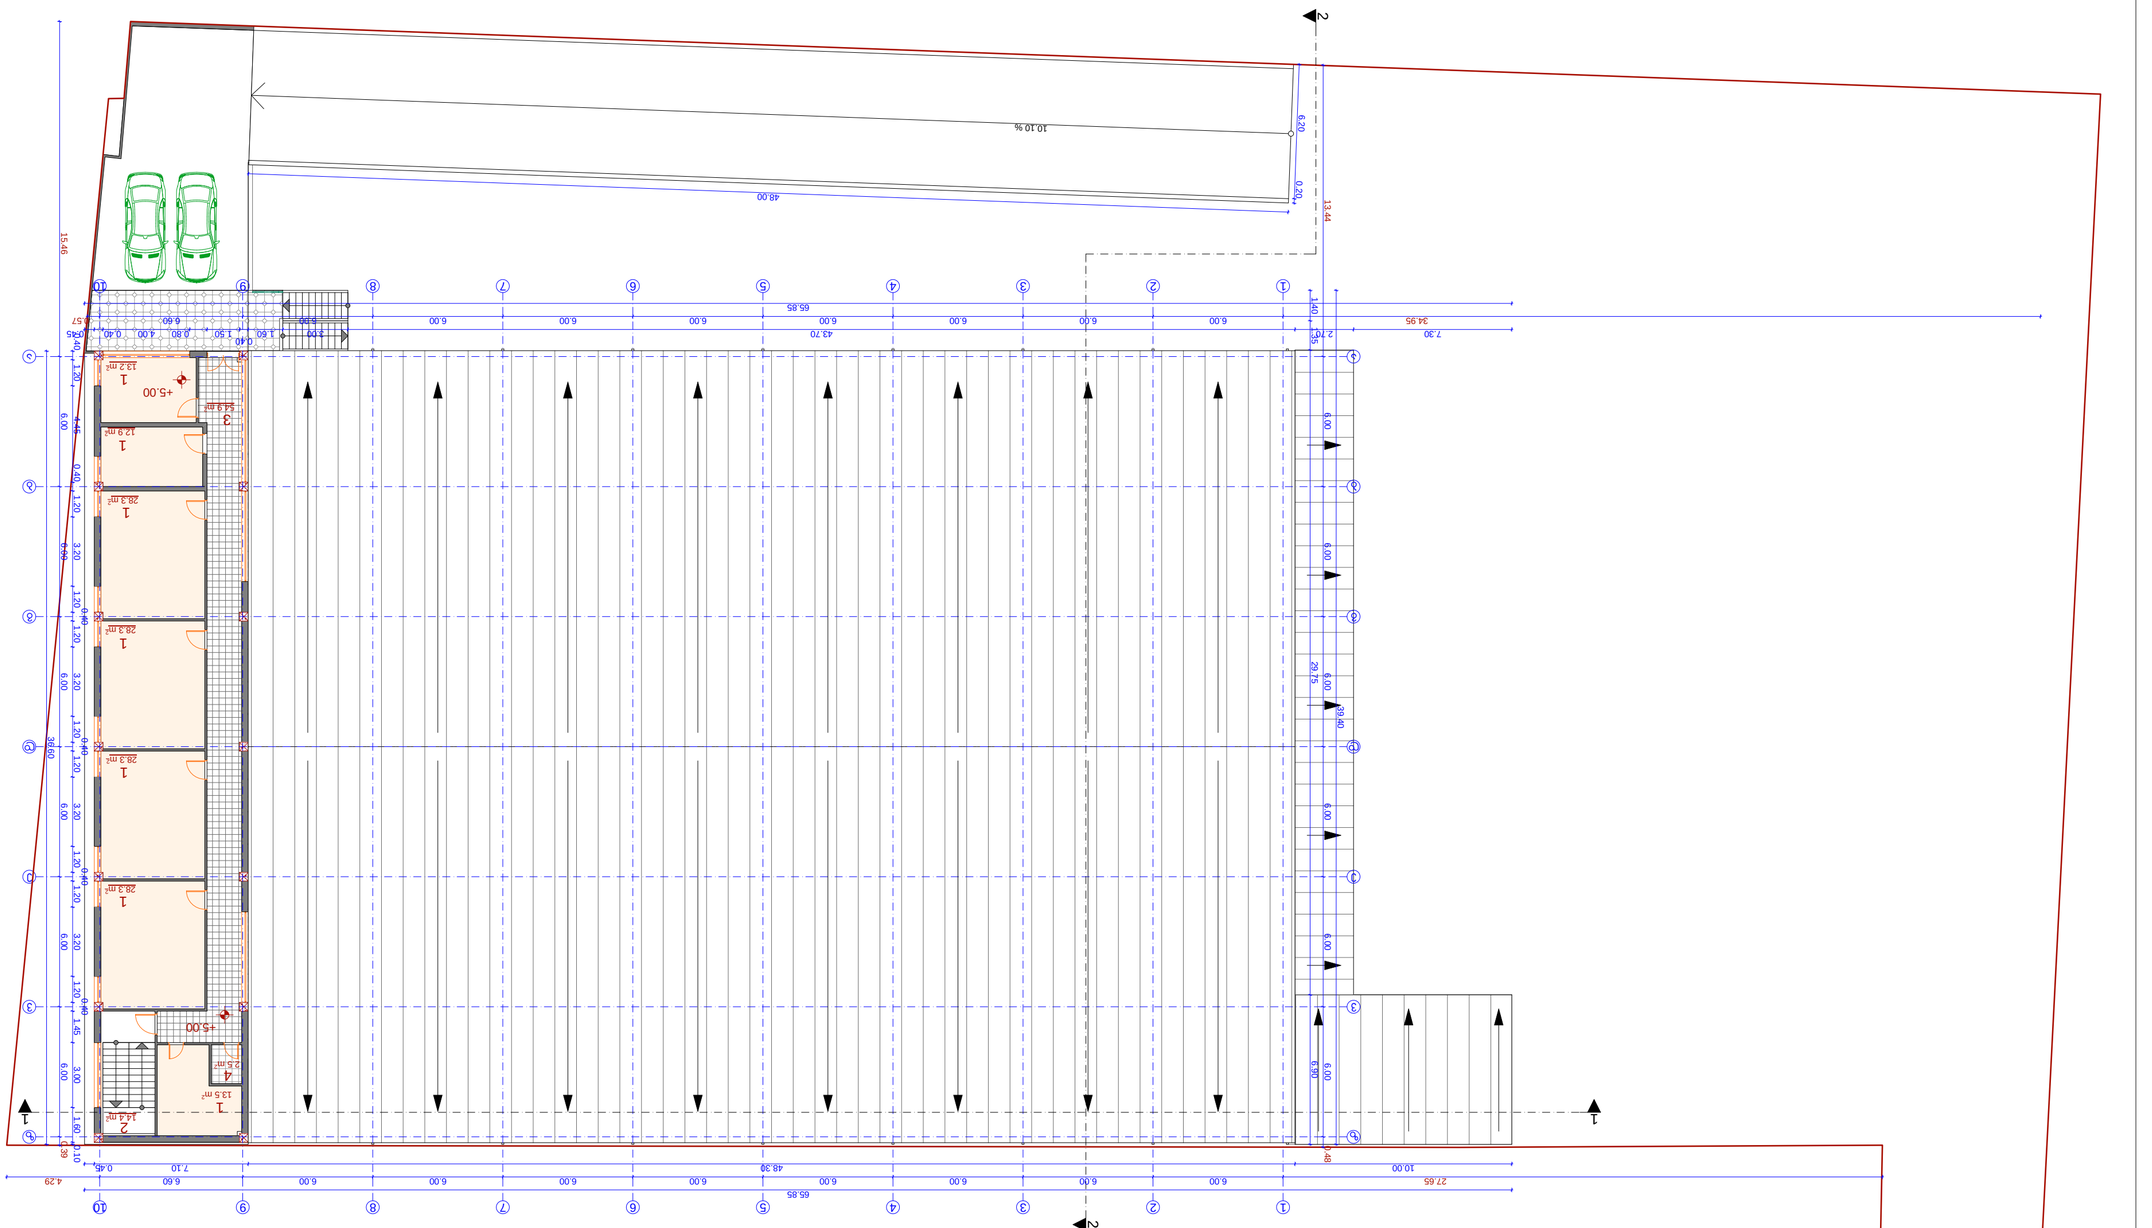






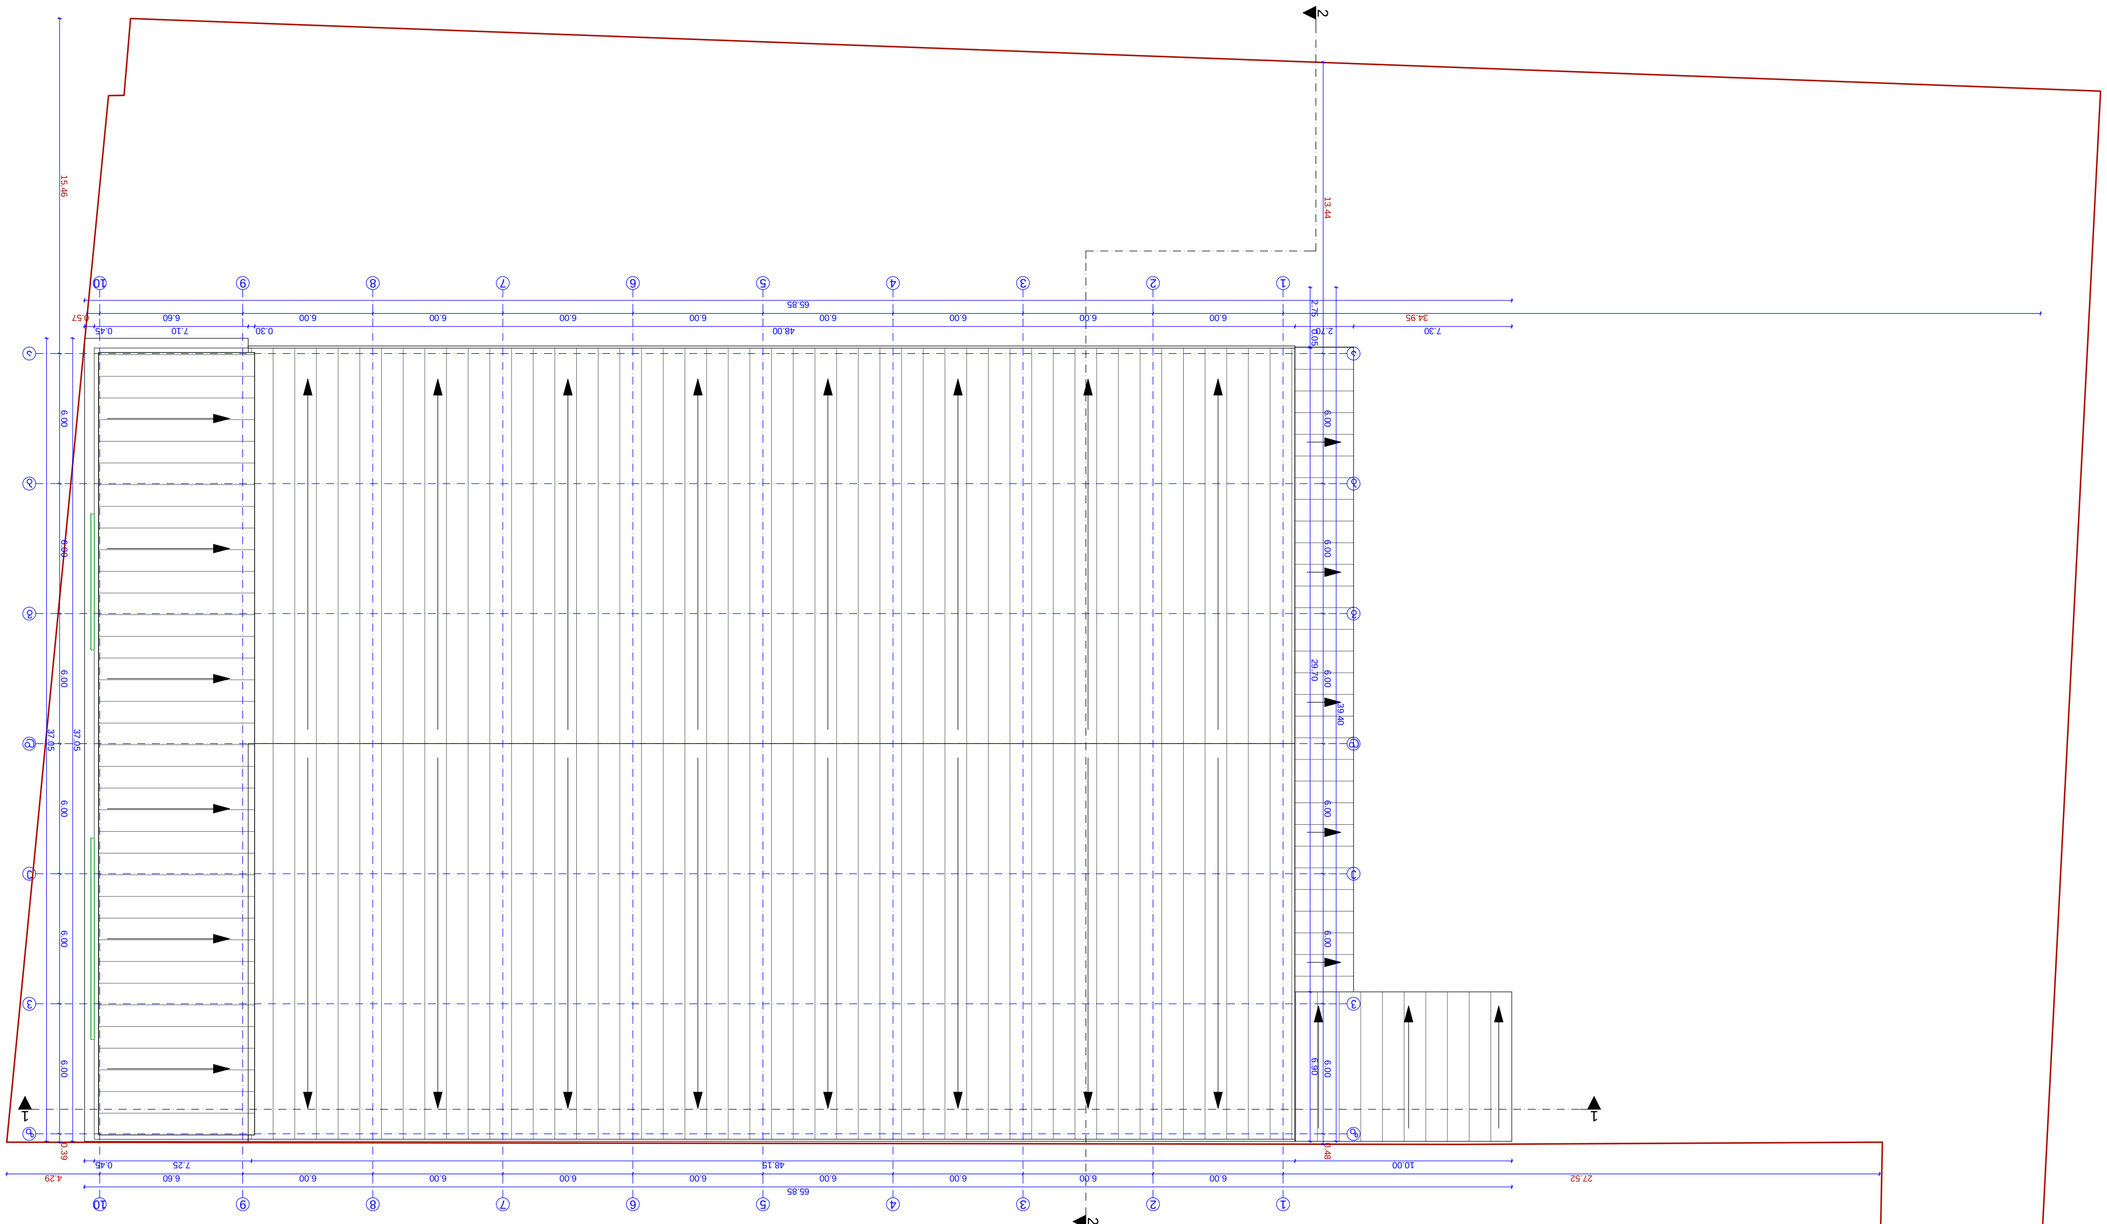
1
2
15.46
13.44
2.75
2.70
34.95
7.30
48.00
65.85
7.10
0.45
0.57
0.30
6.00
6.00
6.00