ქუჩის ღერძი

394

394

გრუნტის გზა

441.00

440.80

440.60

441.50

441.10

კერძო
ნაკვეთი

კერძო
ნაკვეთი

+6.60

-0.45

+3.60

+6.60

1.880

2.540

			ქ. თბილისი, დავით აღმაშენებლის ხეივანი, №8ბ	არქ.სპეციალისტი	
მთ. არქიტექტორი	ნ. კაციტაძე				
დაამუშავა	ბ. კაჭარავა		სიმაღლის განსაზღვრის სქემა გენგეგმა	სტადია	ფურც.	სულ.
შეამოწმა	ნ. ღონღაძე		მ 1-500	მპ	ა-25	25

H=L/Y
H=3.9/0.3
H=13.0

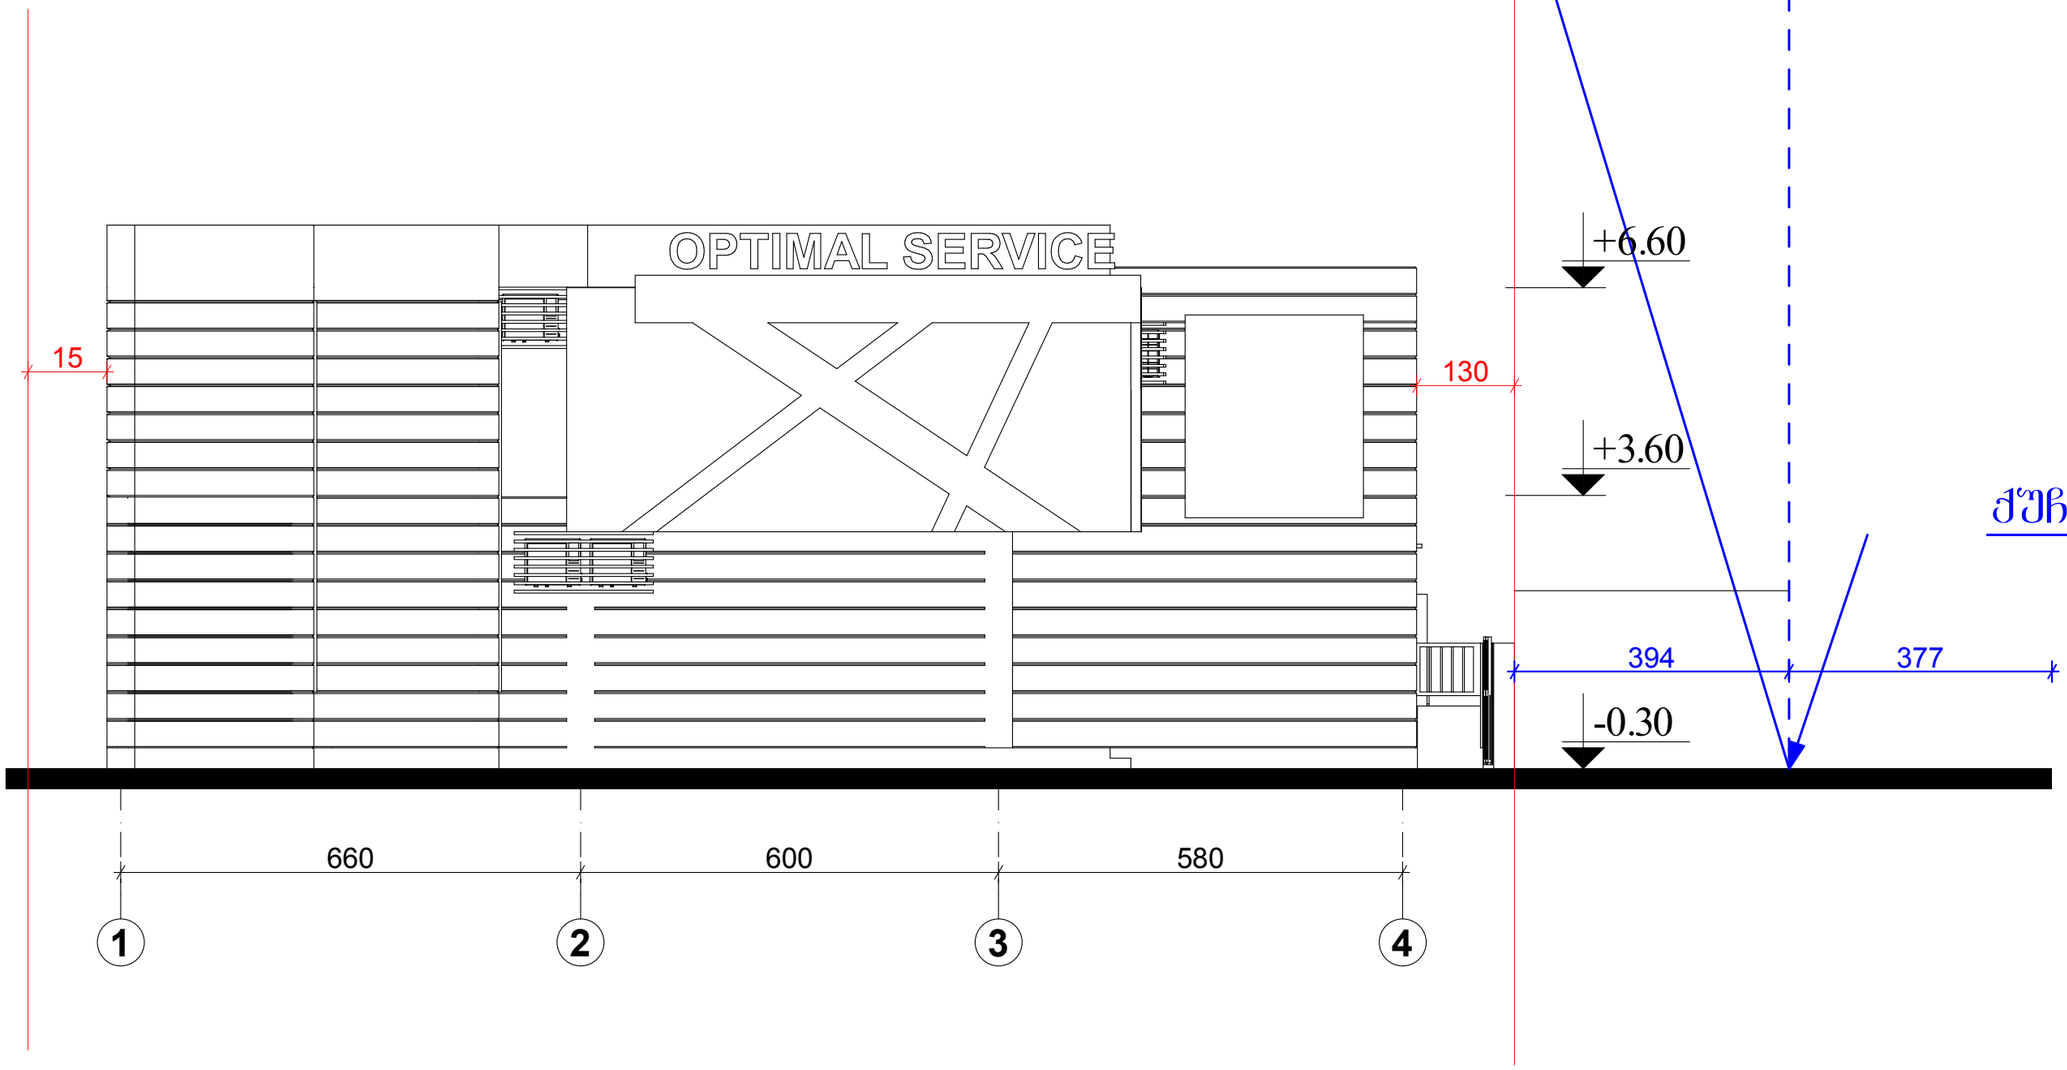

ქუჩის ღერძი

			ქ. თბილისი, დავით აღმაშენებლის ხეივანი, №8ბ		
მთ. არქიტექტორი	ნ. კაციტაძე				
დაამუშავა	გ. კაპარავა		სიმაღლის განსაზღვრის სქემა	სტადია	შრტ.	სულ.
შეამოწმა	ნ. ღონღაძე			მპ	ა-25	25
			მ 1-100			