ავტოსადგომის გეგმა -3.00 ნიშნულზე
მ. 1:200

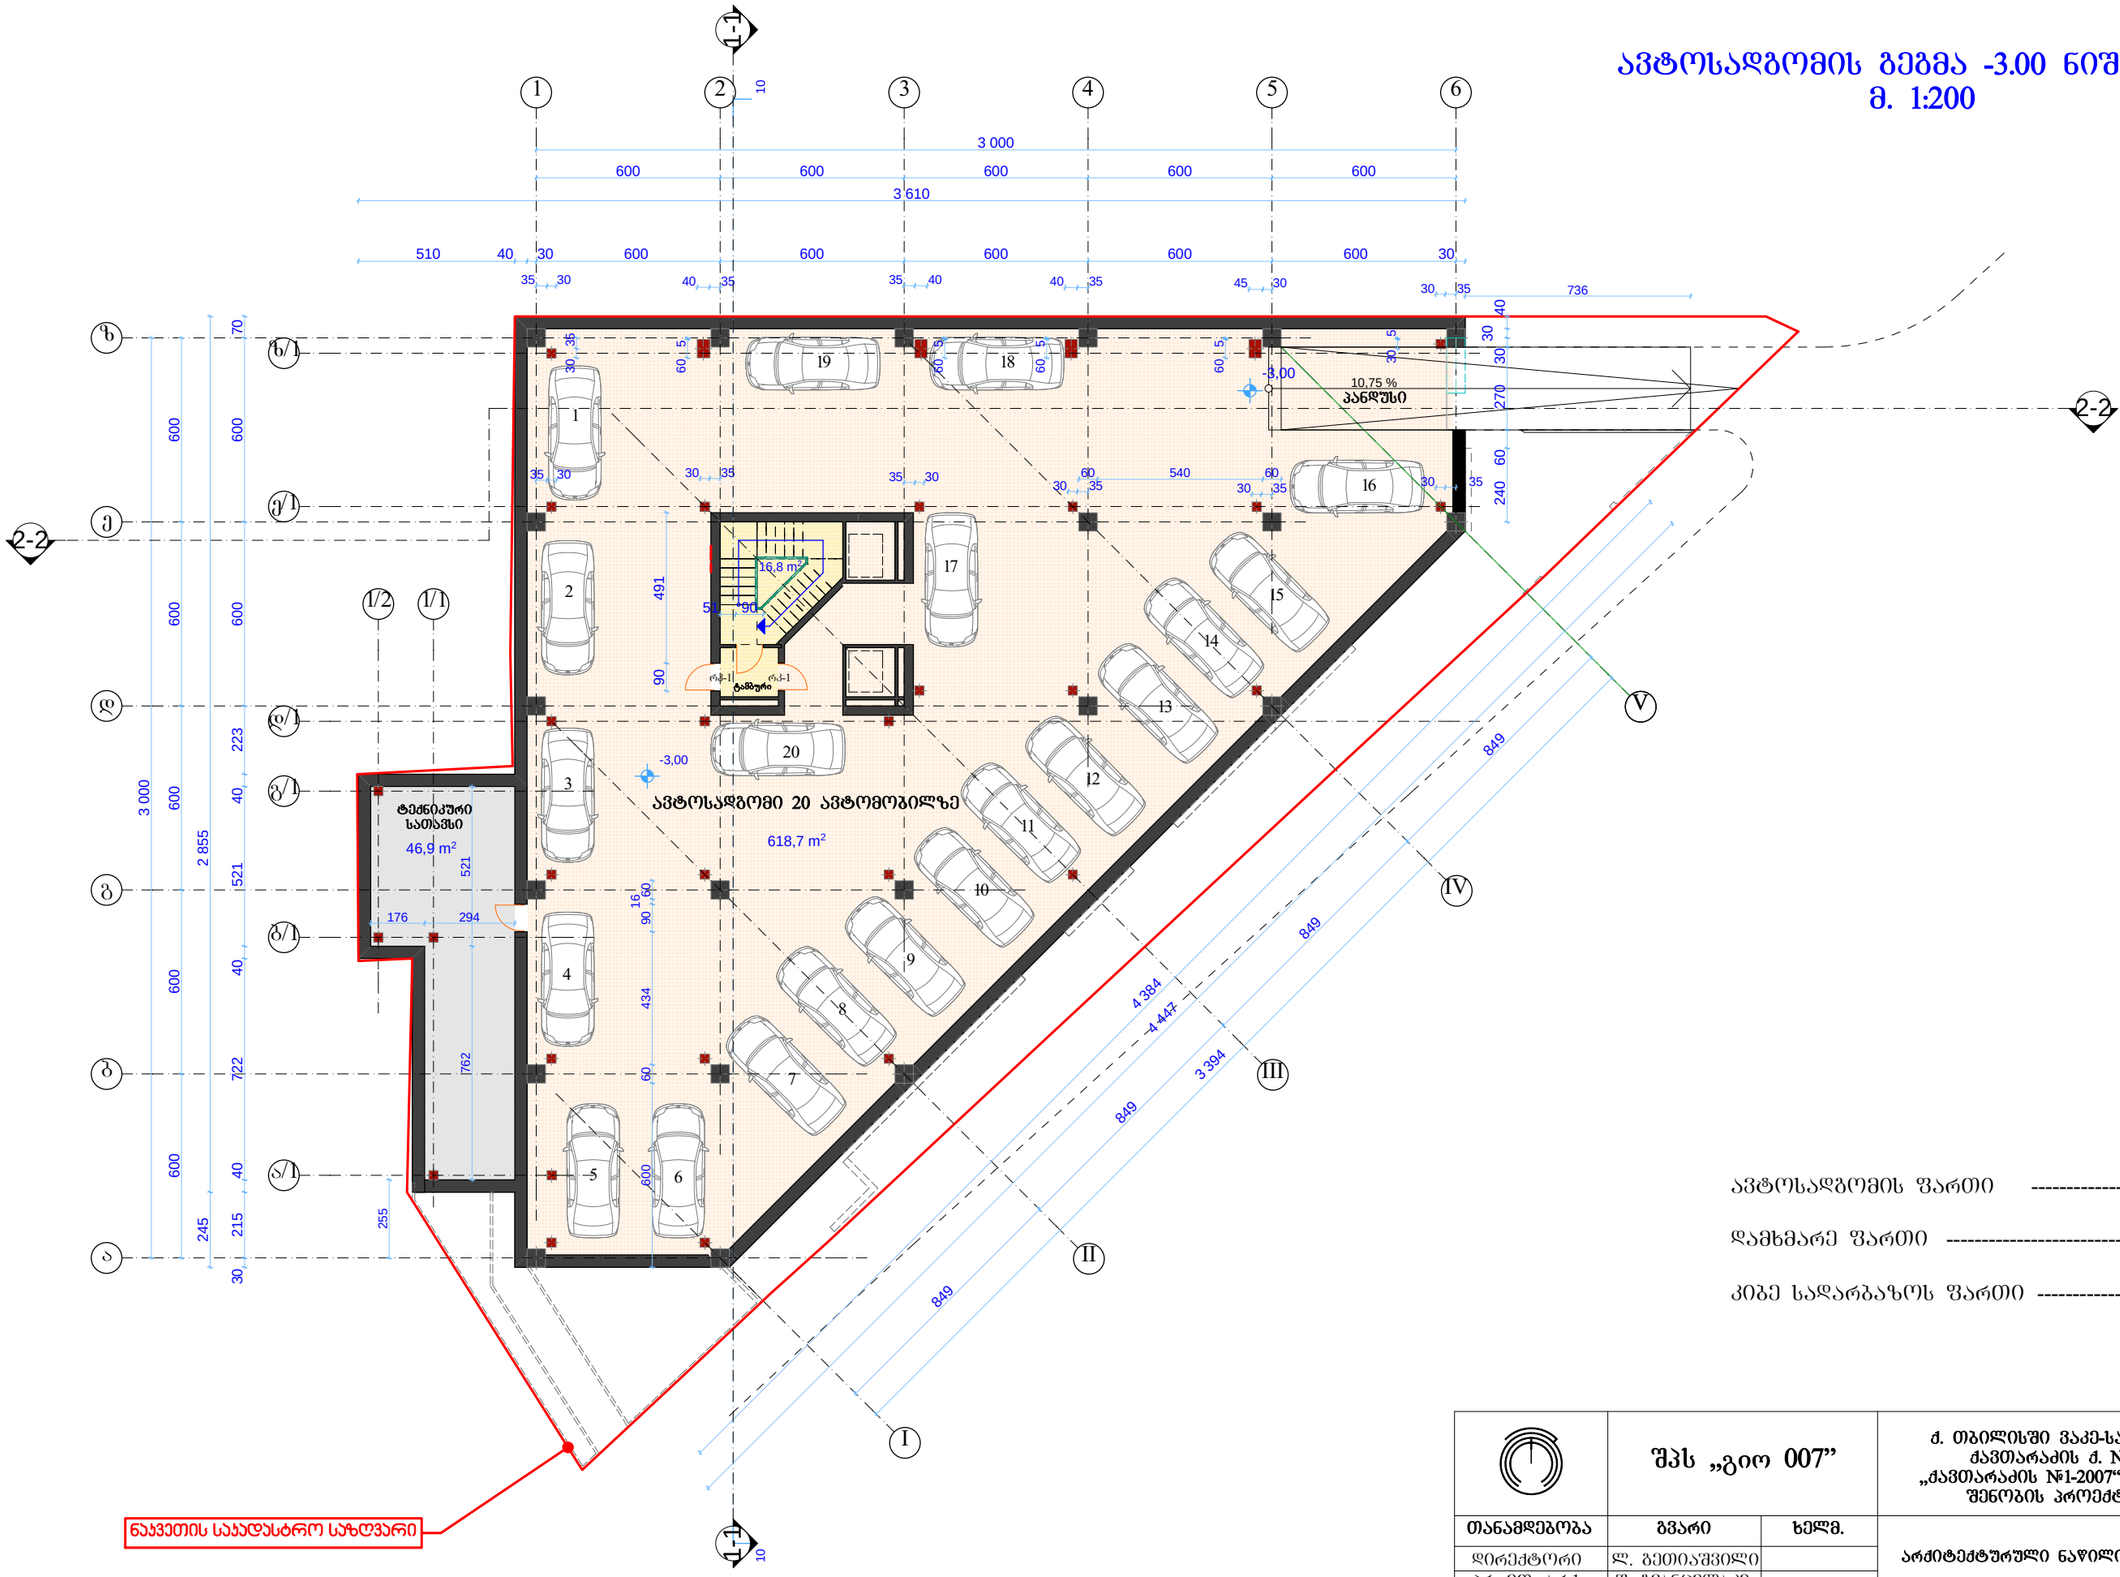

ავტოსადგომის ფართი	601.4 მ²
დამხმარე ფართი	46.9 მ²
კიბე სადარბაზოს ფართი	16.8 მ²

შპს „გიო 007”			ქ. თბილისში ვაკე-საბურთალოს რაიონში ქავთარაძის ქ. №1-ში ამხანაგობა „ქავთარაძის №1-2007“-ის მრავალფუნქციური შენობის პროექტის კორექტირება		
თანამდებობა	გვარი	ხელმ.	არქიტექტურული ნაწილი	დაკვეთა № 7/2008	
დირექტორი	ლ. გეთიაშვილი				
პრ. მთ. არქ.	შ. გვანცელაძე				
ავტორები	შ. გვანცელაძე		ავტოსადგომის გეგმა -3.00 ნიშნულზე მ. 1:100		
	ბ. გვანცელაძე				
შემასრულა	ბ. გვანცელაძე				

სტად.	ფურც.	რაოდ.
მ.პ.	მ-0	20

პირველი სართულის გეგმა ±0.00 ნიშნულზე

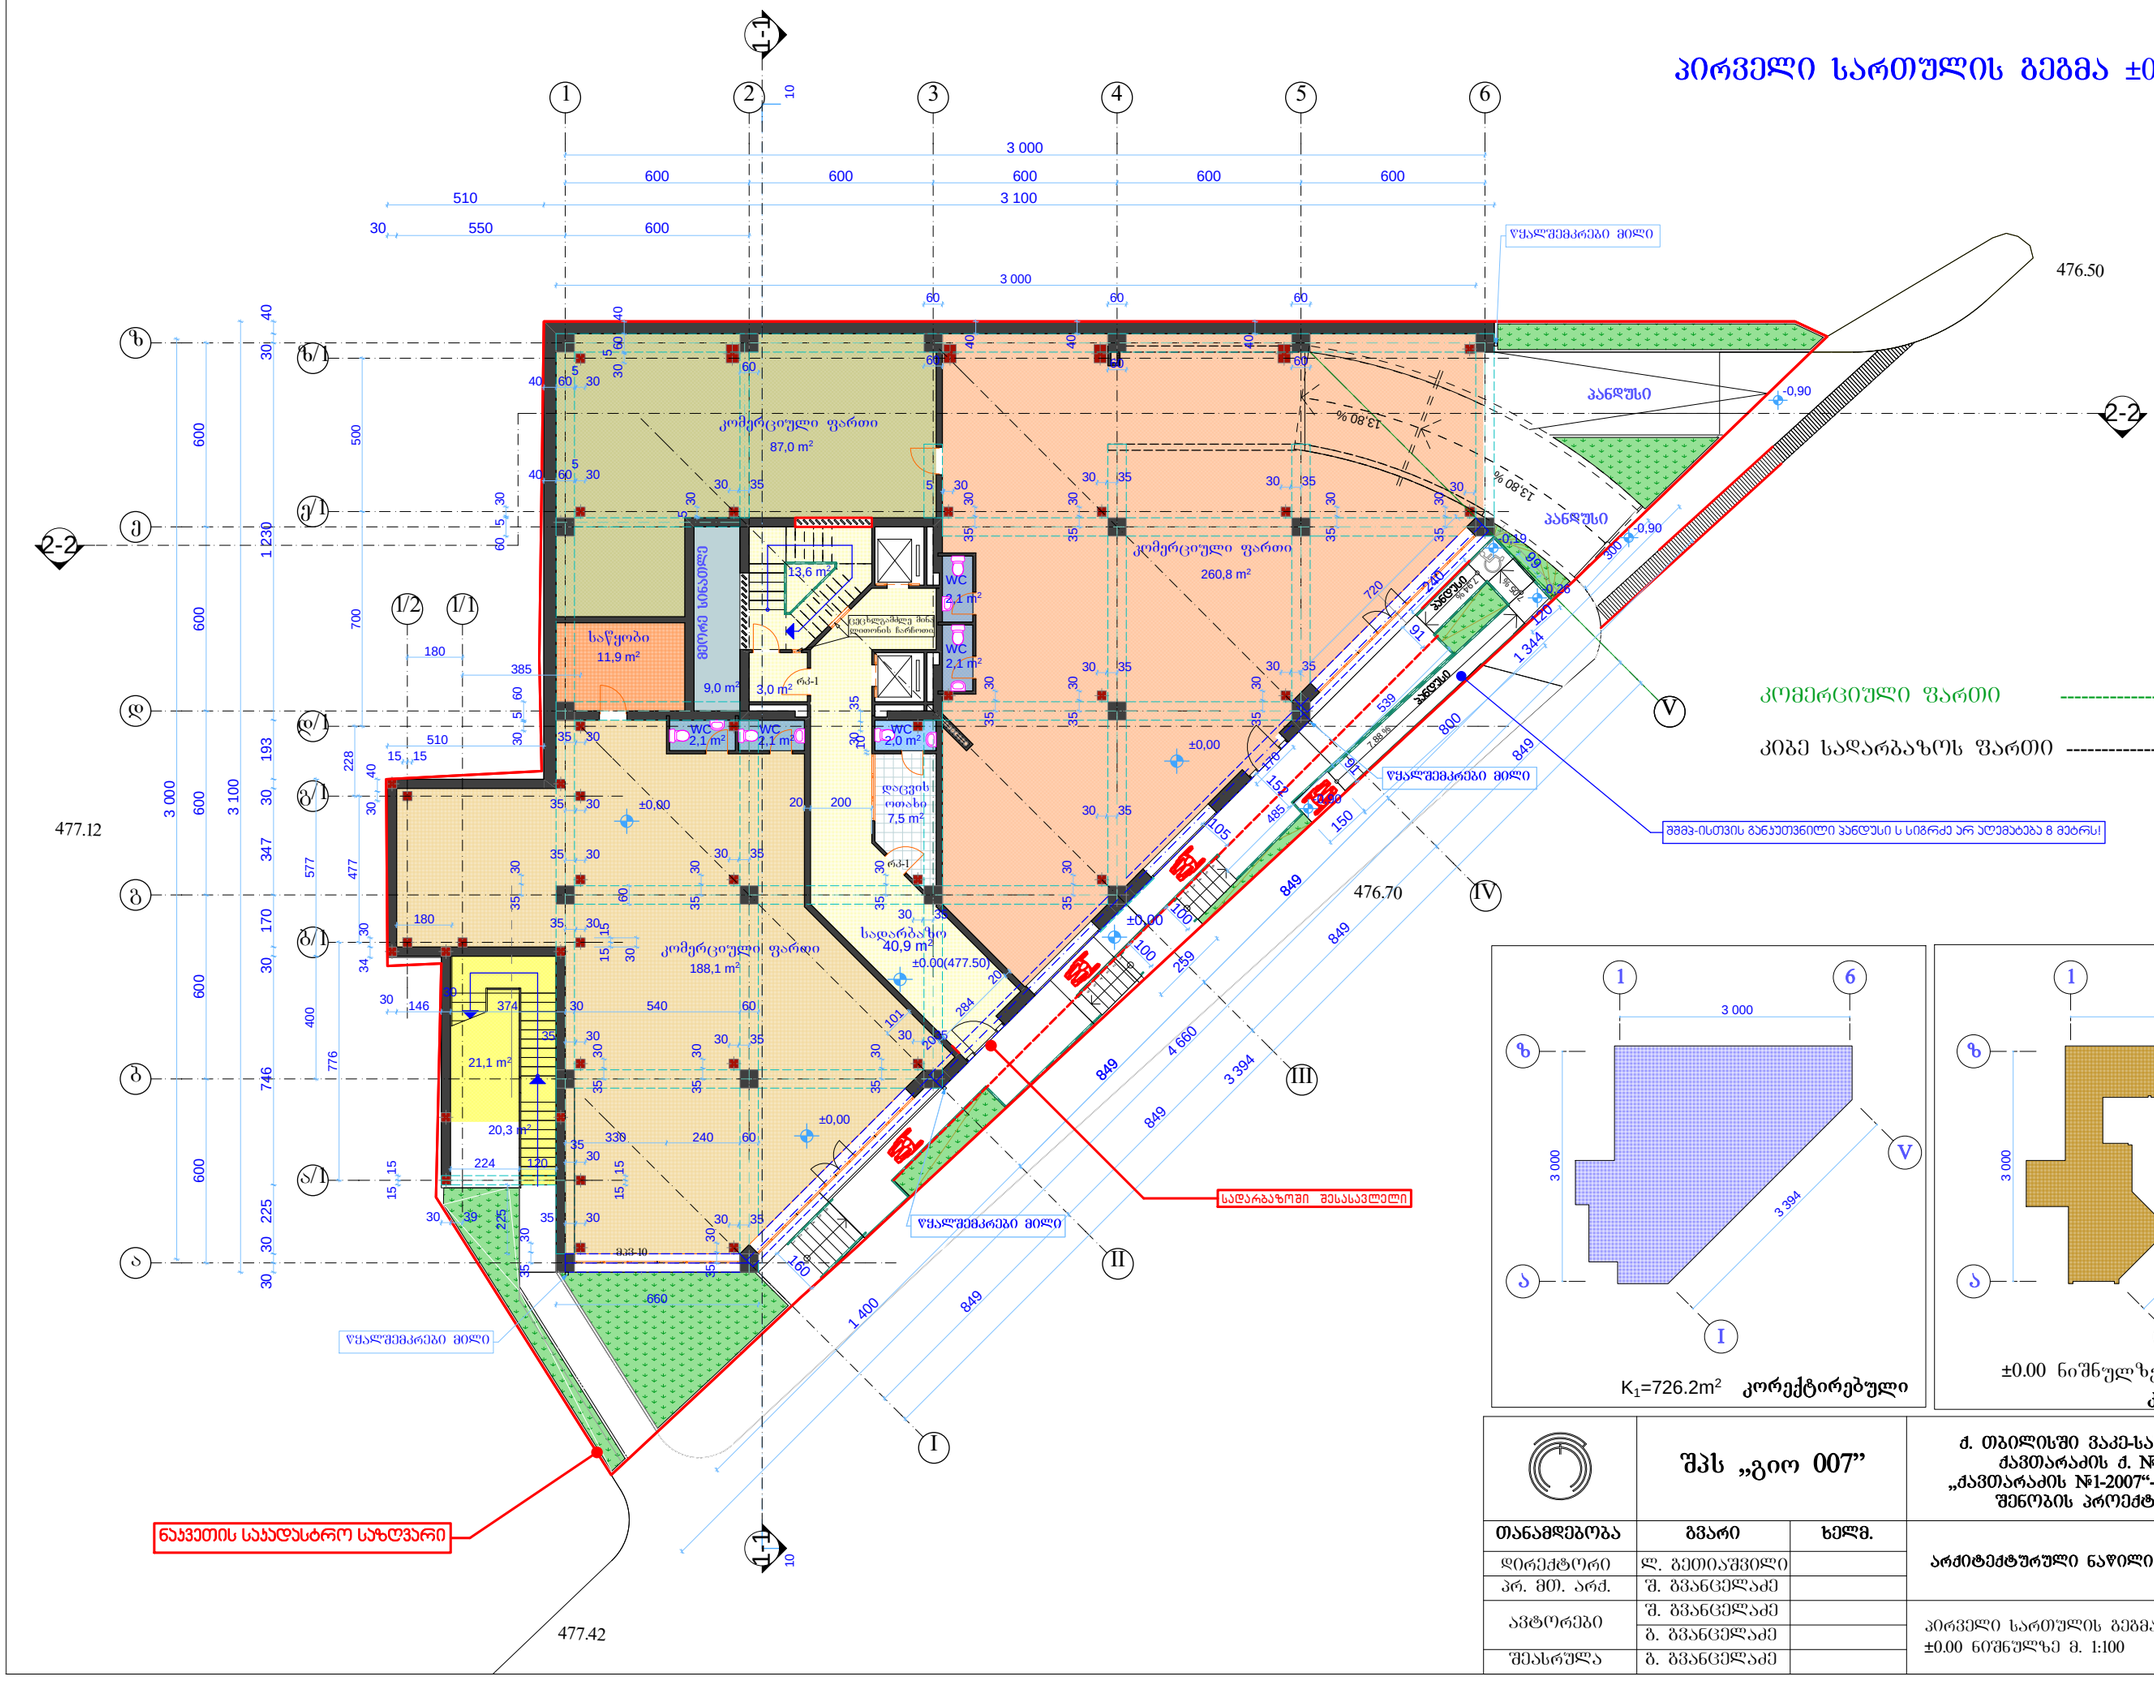
კომერციული ფართი
87,0 m²
კომერციული ფართი
260,8 m²
საწყობი
11,9 m²
მცირე სიმაღლის ზონა
9,0 m²
3,0 m²
13,6 m²
WC
2,1 m²
WC
2,1 m²
WC
2,1 m²
WC
2,0 m²
დაცვის ოთახი
7,5 m²
±0,00
±0,80
კომერციული ფართი
188,1 m²
სადარბაზო
40,9 m²
±0.00(477.50)
21,1 m²
20,3 m²
±0,00
±0,00
პანდუსი
პანდუსი
-0,90
-0,90
13.80 %
13.80 %
წყალშემკრები მილი
წყალშემკრები მილი
წყალშემკრები მილი
სადარბაზოში შესასვლელი
ნაკეთის საჯადასტრო საზღვარი
შპს-10
შპს-1
შპს-1
შპს-1

მეორე სართულის გეგმა +3.00 ნიშნულზე

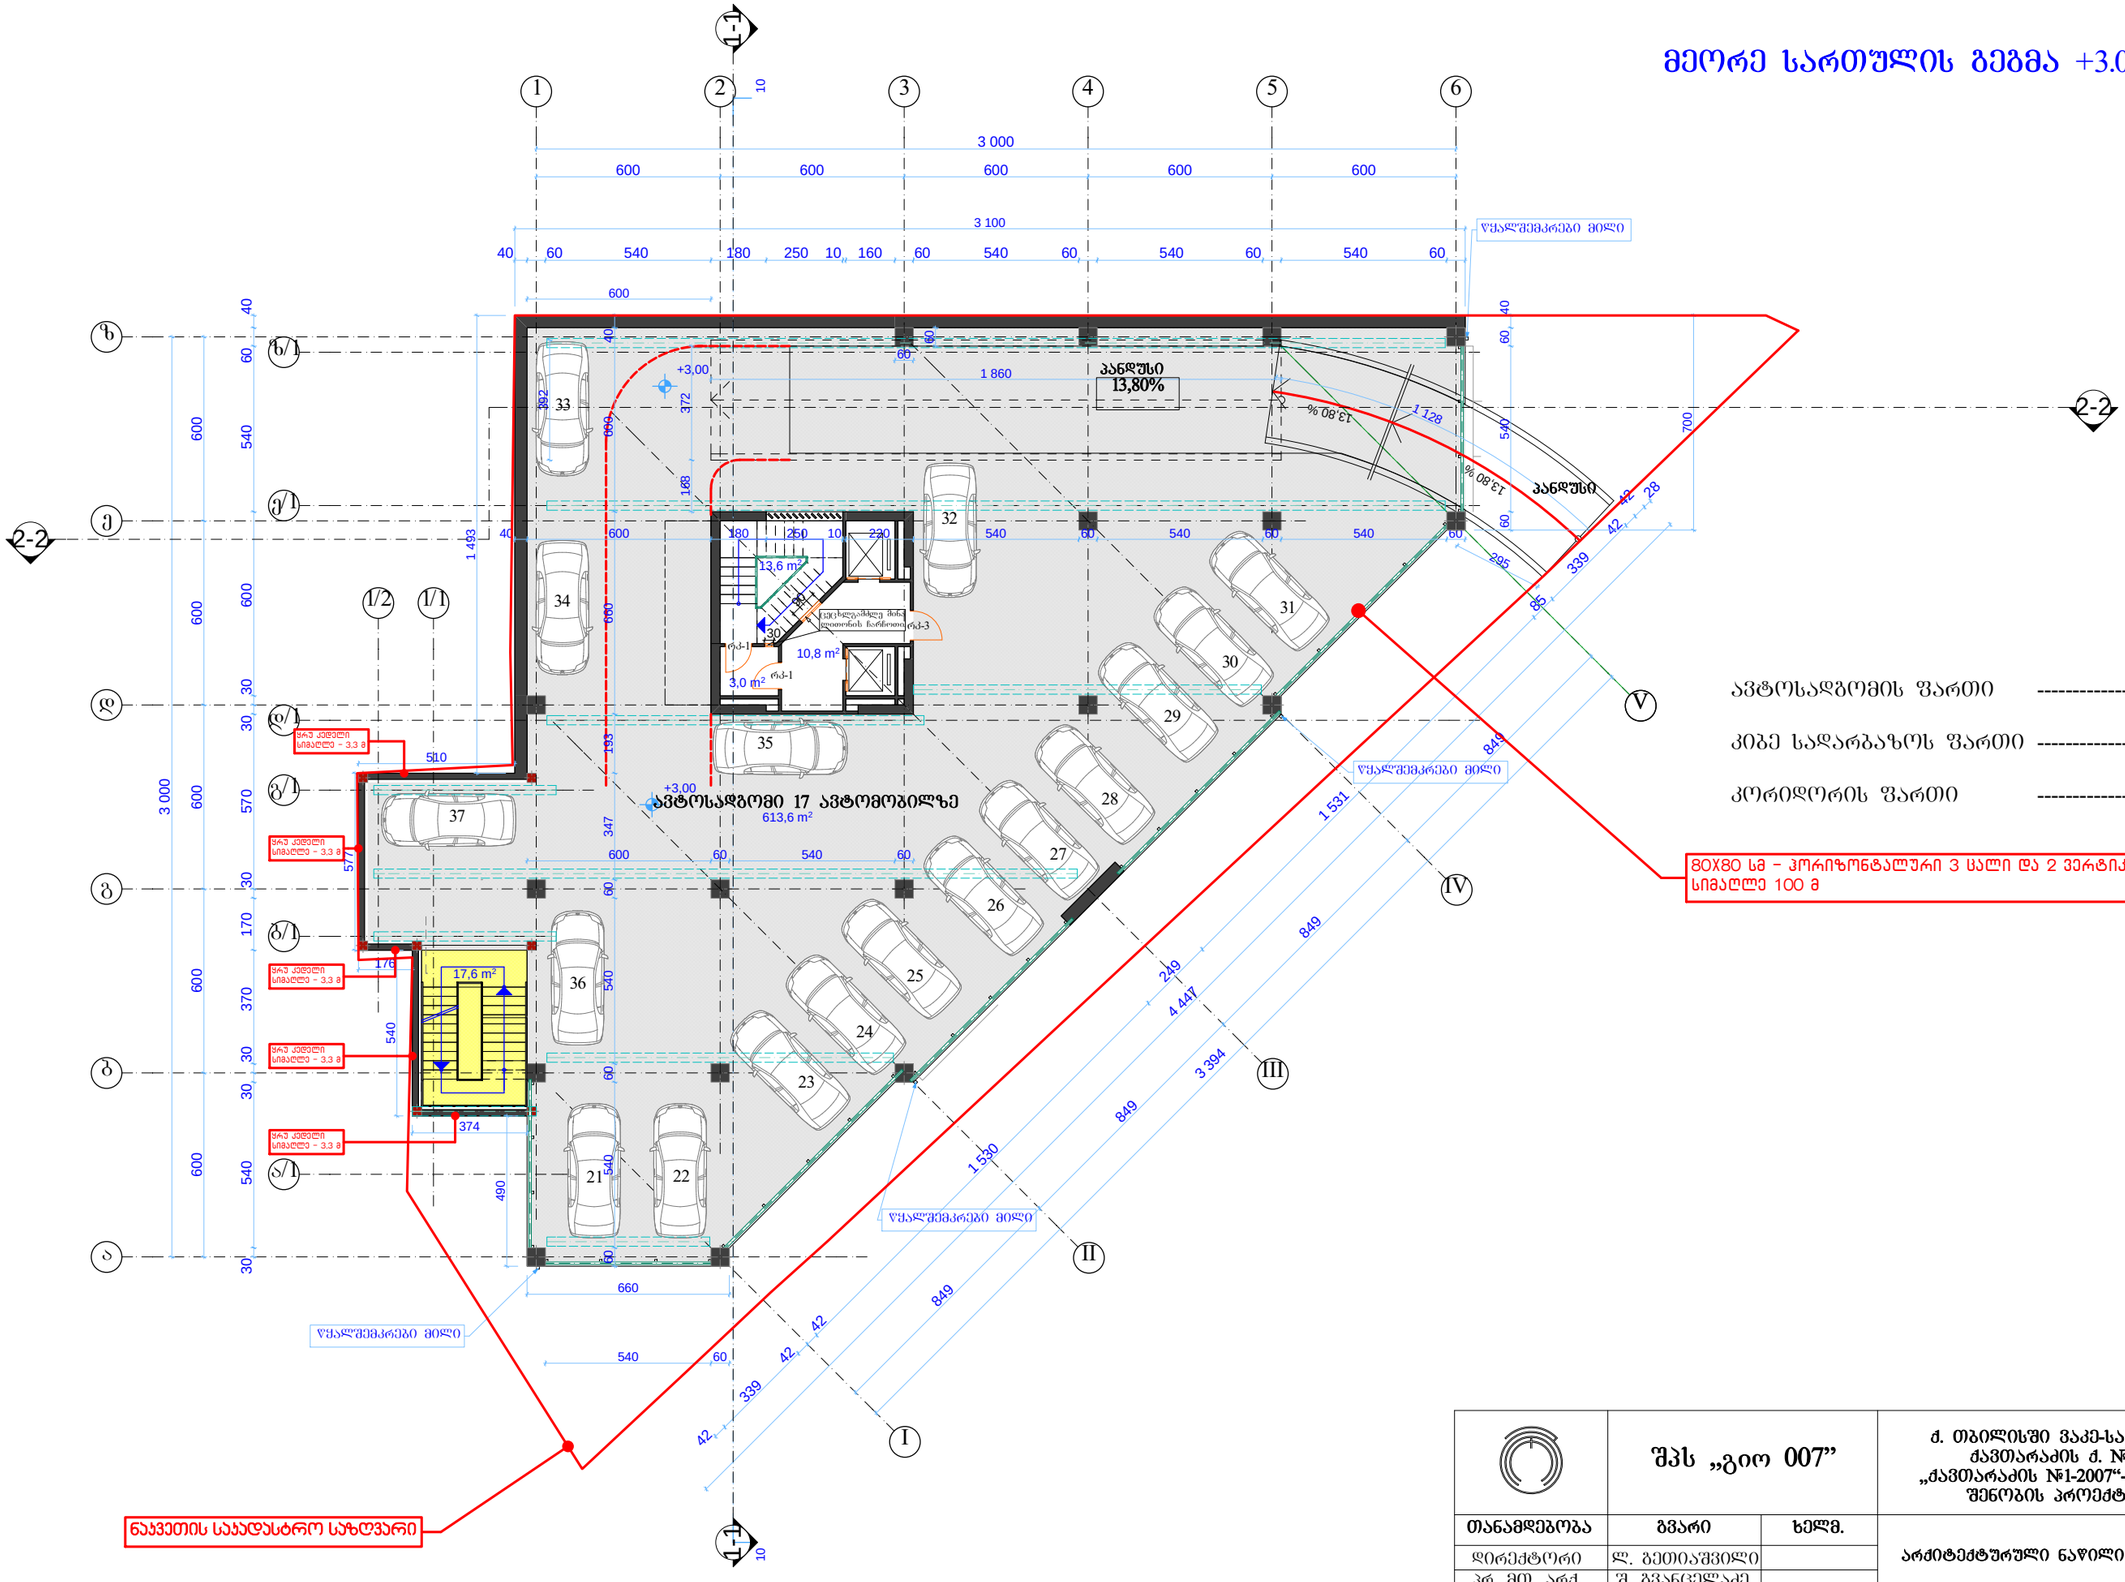

ავტოსადგომის ფართი	613.6 მ²
კიბე სადარბაზოს ფართი	34.2 მ²
კორიდორის ფართი	10.8 მ²

80X80 სმ - პორიზონტალური 3 ცალი და 2 ვერტიკალური სიხისტისათვის სიმაღლე 100 მ

შპს „გიო 007”			ქ. თბილისში ვაკე-საბურთალოს რაიონში ქავთარაძის ქ. №1-ში ამხანაგობა „ქავთარაძის №1-2007“-ის მრავალსფუნქციური შენობის პროექტის კორექტირება			
თანამდებობა	გვარი	ხელმ.	არქიტექტურული ნაწილი		დაკვეთა № 7/2008	
დირექტორი	ლ. გეთიაშვილი					
პრ. მთ. არქ.	შ. გვანცელაძე					
ავტორები	შ. გვანცელაძე		მეორეე სართულის გეგმა +3.00 ნიშნულზე მ. 1:100			
	გ. გვანცელაძე					
შესრულა	გ. გვანცელაძე					

მესამე სართულის გეგმა +6.00 ნიშნულზე

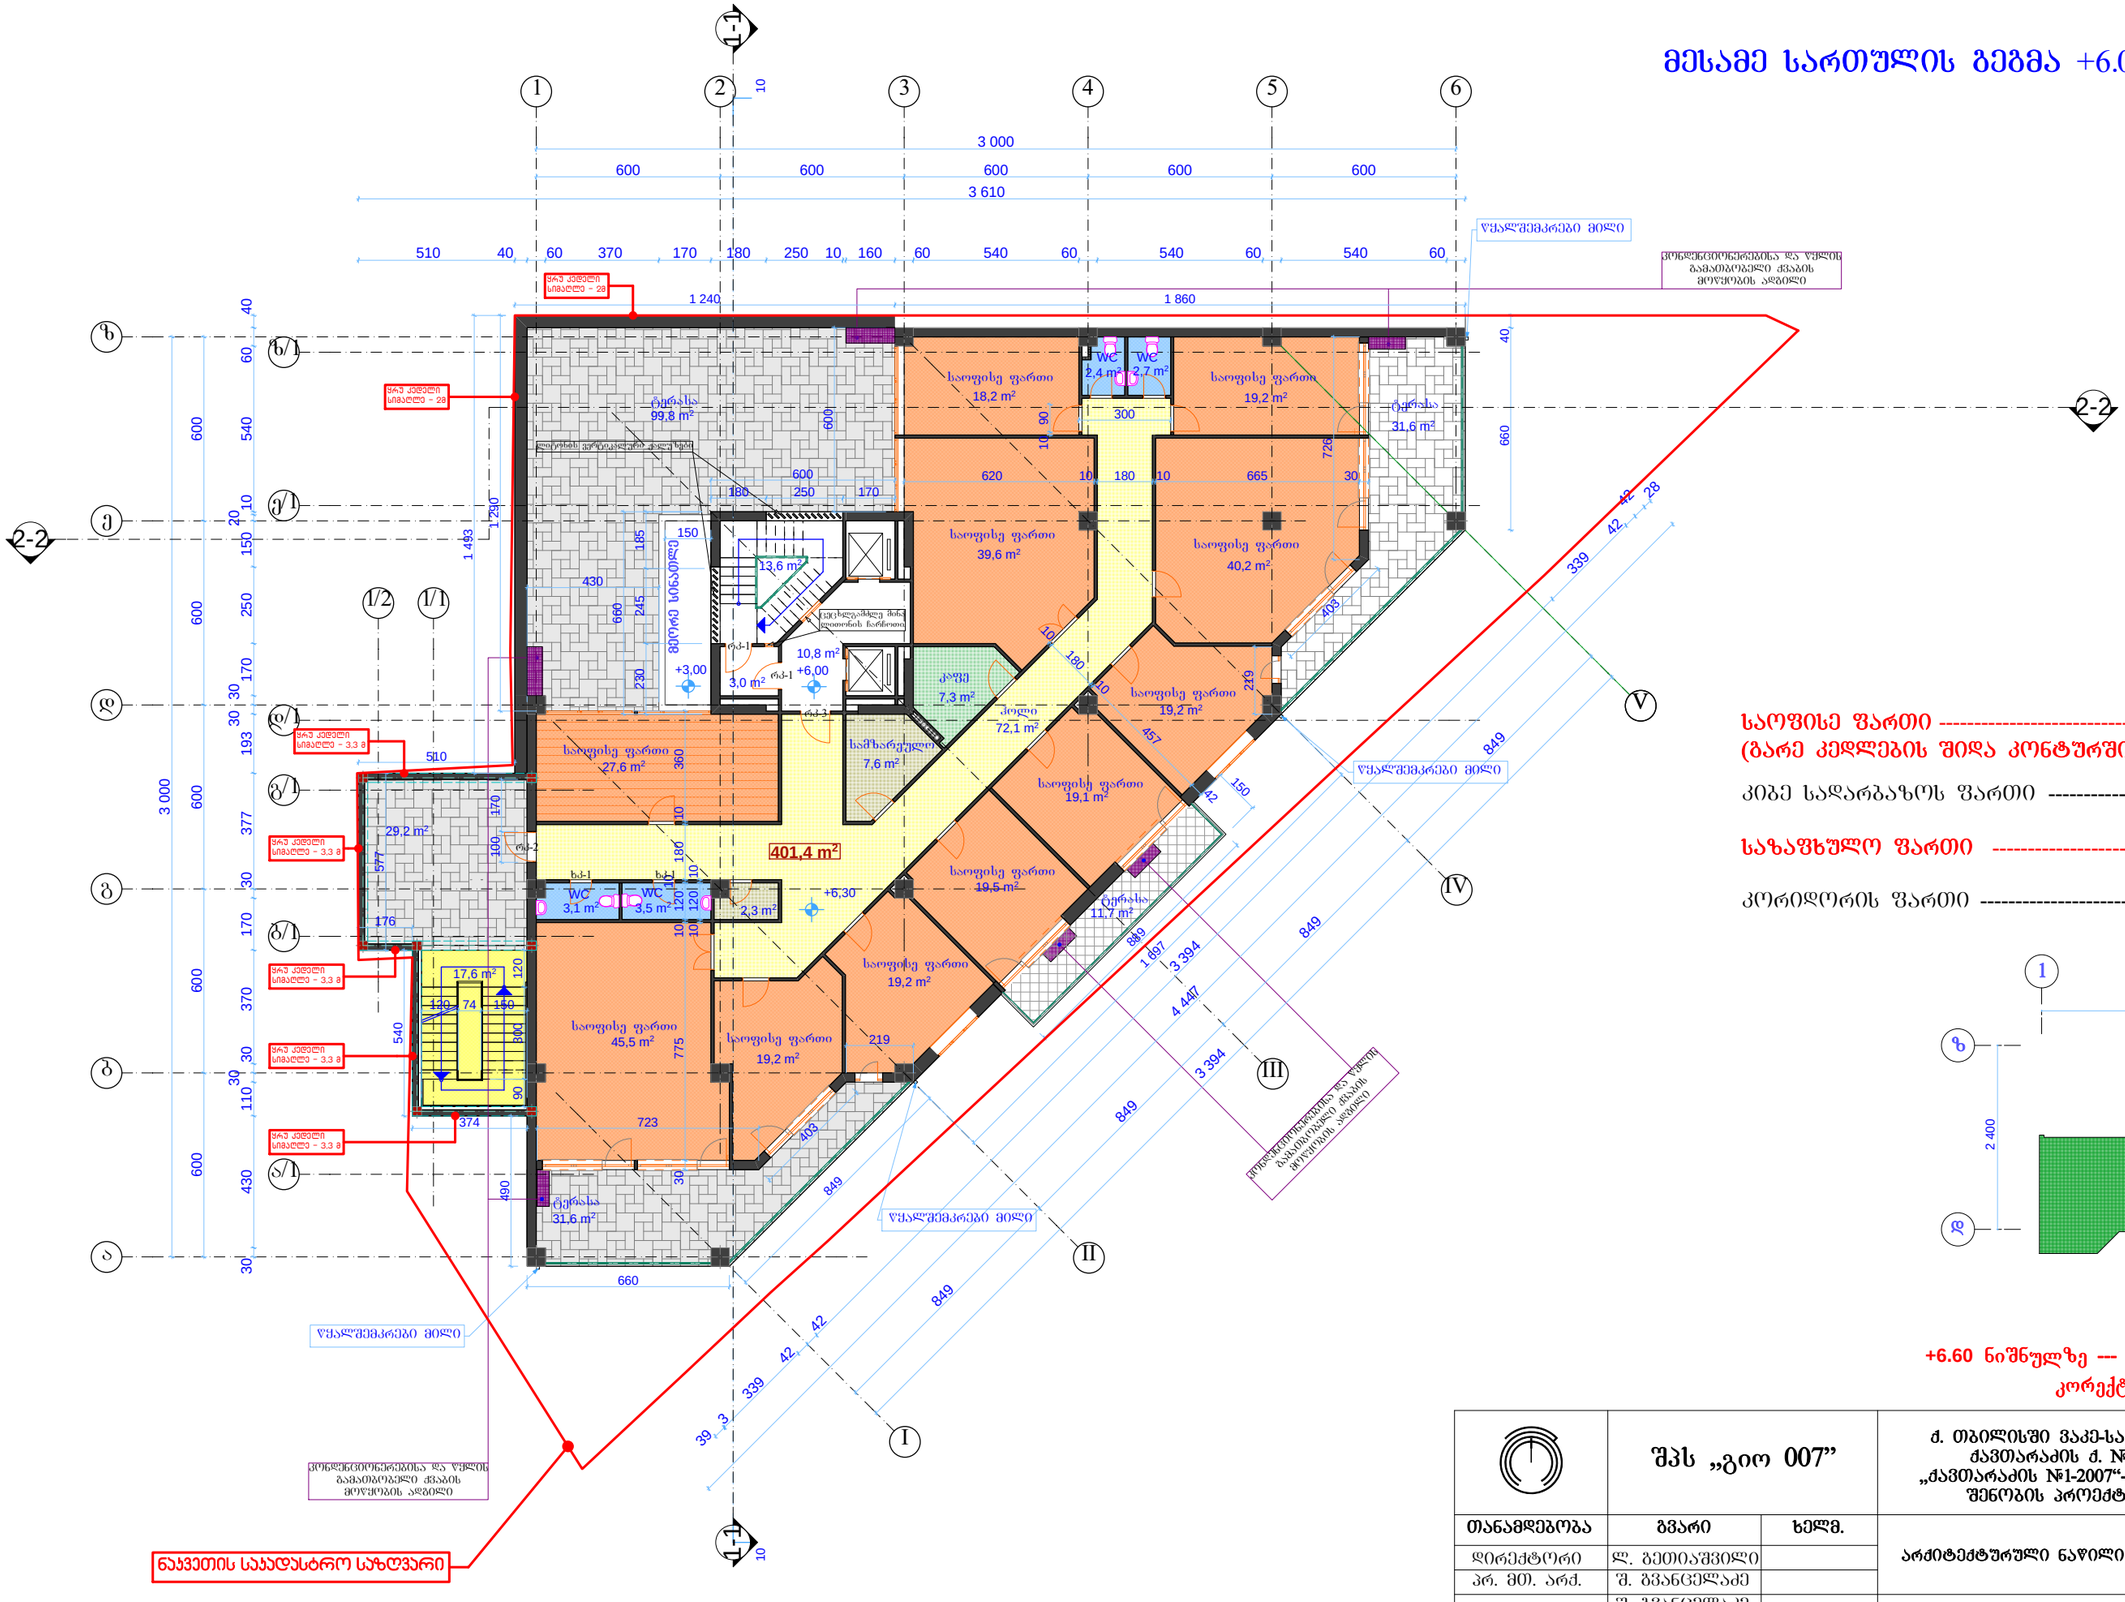

საოფისე ფართი (გარე კედლების შიდა კონტურში)	401.4 მ²
კიბე სადარბაზოს ფართი	34.2 მ²
საზაფხულო ფართი	204.0 მ²
კორიდორის ფართი	10.8 მ²

+6.60 ნიშნულზე --- K_2=435.1m²

კორექტირებული

	შპს „გიო 007”		ქ. თბილისში ვაკე-საბურთალოს რაიონში ქავთარაძის ქ. №1-ში ამხანაგობა „ქავთარაძის №1-2007“-ის მრავალფუნქციური შენობის პროექტის კორექტირება		
თანამდებობა	გვარი	ხელმ.	არქიტექტურული ნაწილი	დაკვეთა № 7/2008	
დირექტორი	ლ. გეთიაშვილი				
პრ. მთ. არქ.	შ. გვანცელაძე				
ავტორები	შ. გვანცელაძე		მესამე სართულის გეგმა +6.00 ნიშნულზე მ. 1:100		
	ბ. გვანცელაძე			სტად.	ფურც.	რაოდ.
შემსრულა	ბ. გვანცელაძე			მ.ჯ.	მ-3	20

მეოთხე სართულის გეგმა +9.30 ნიშნულზე

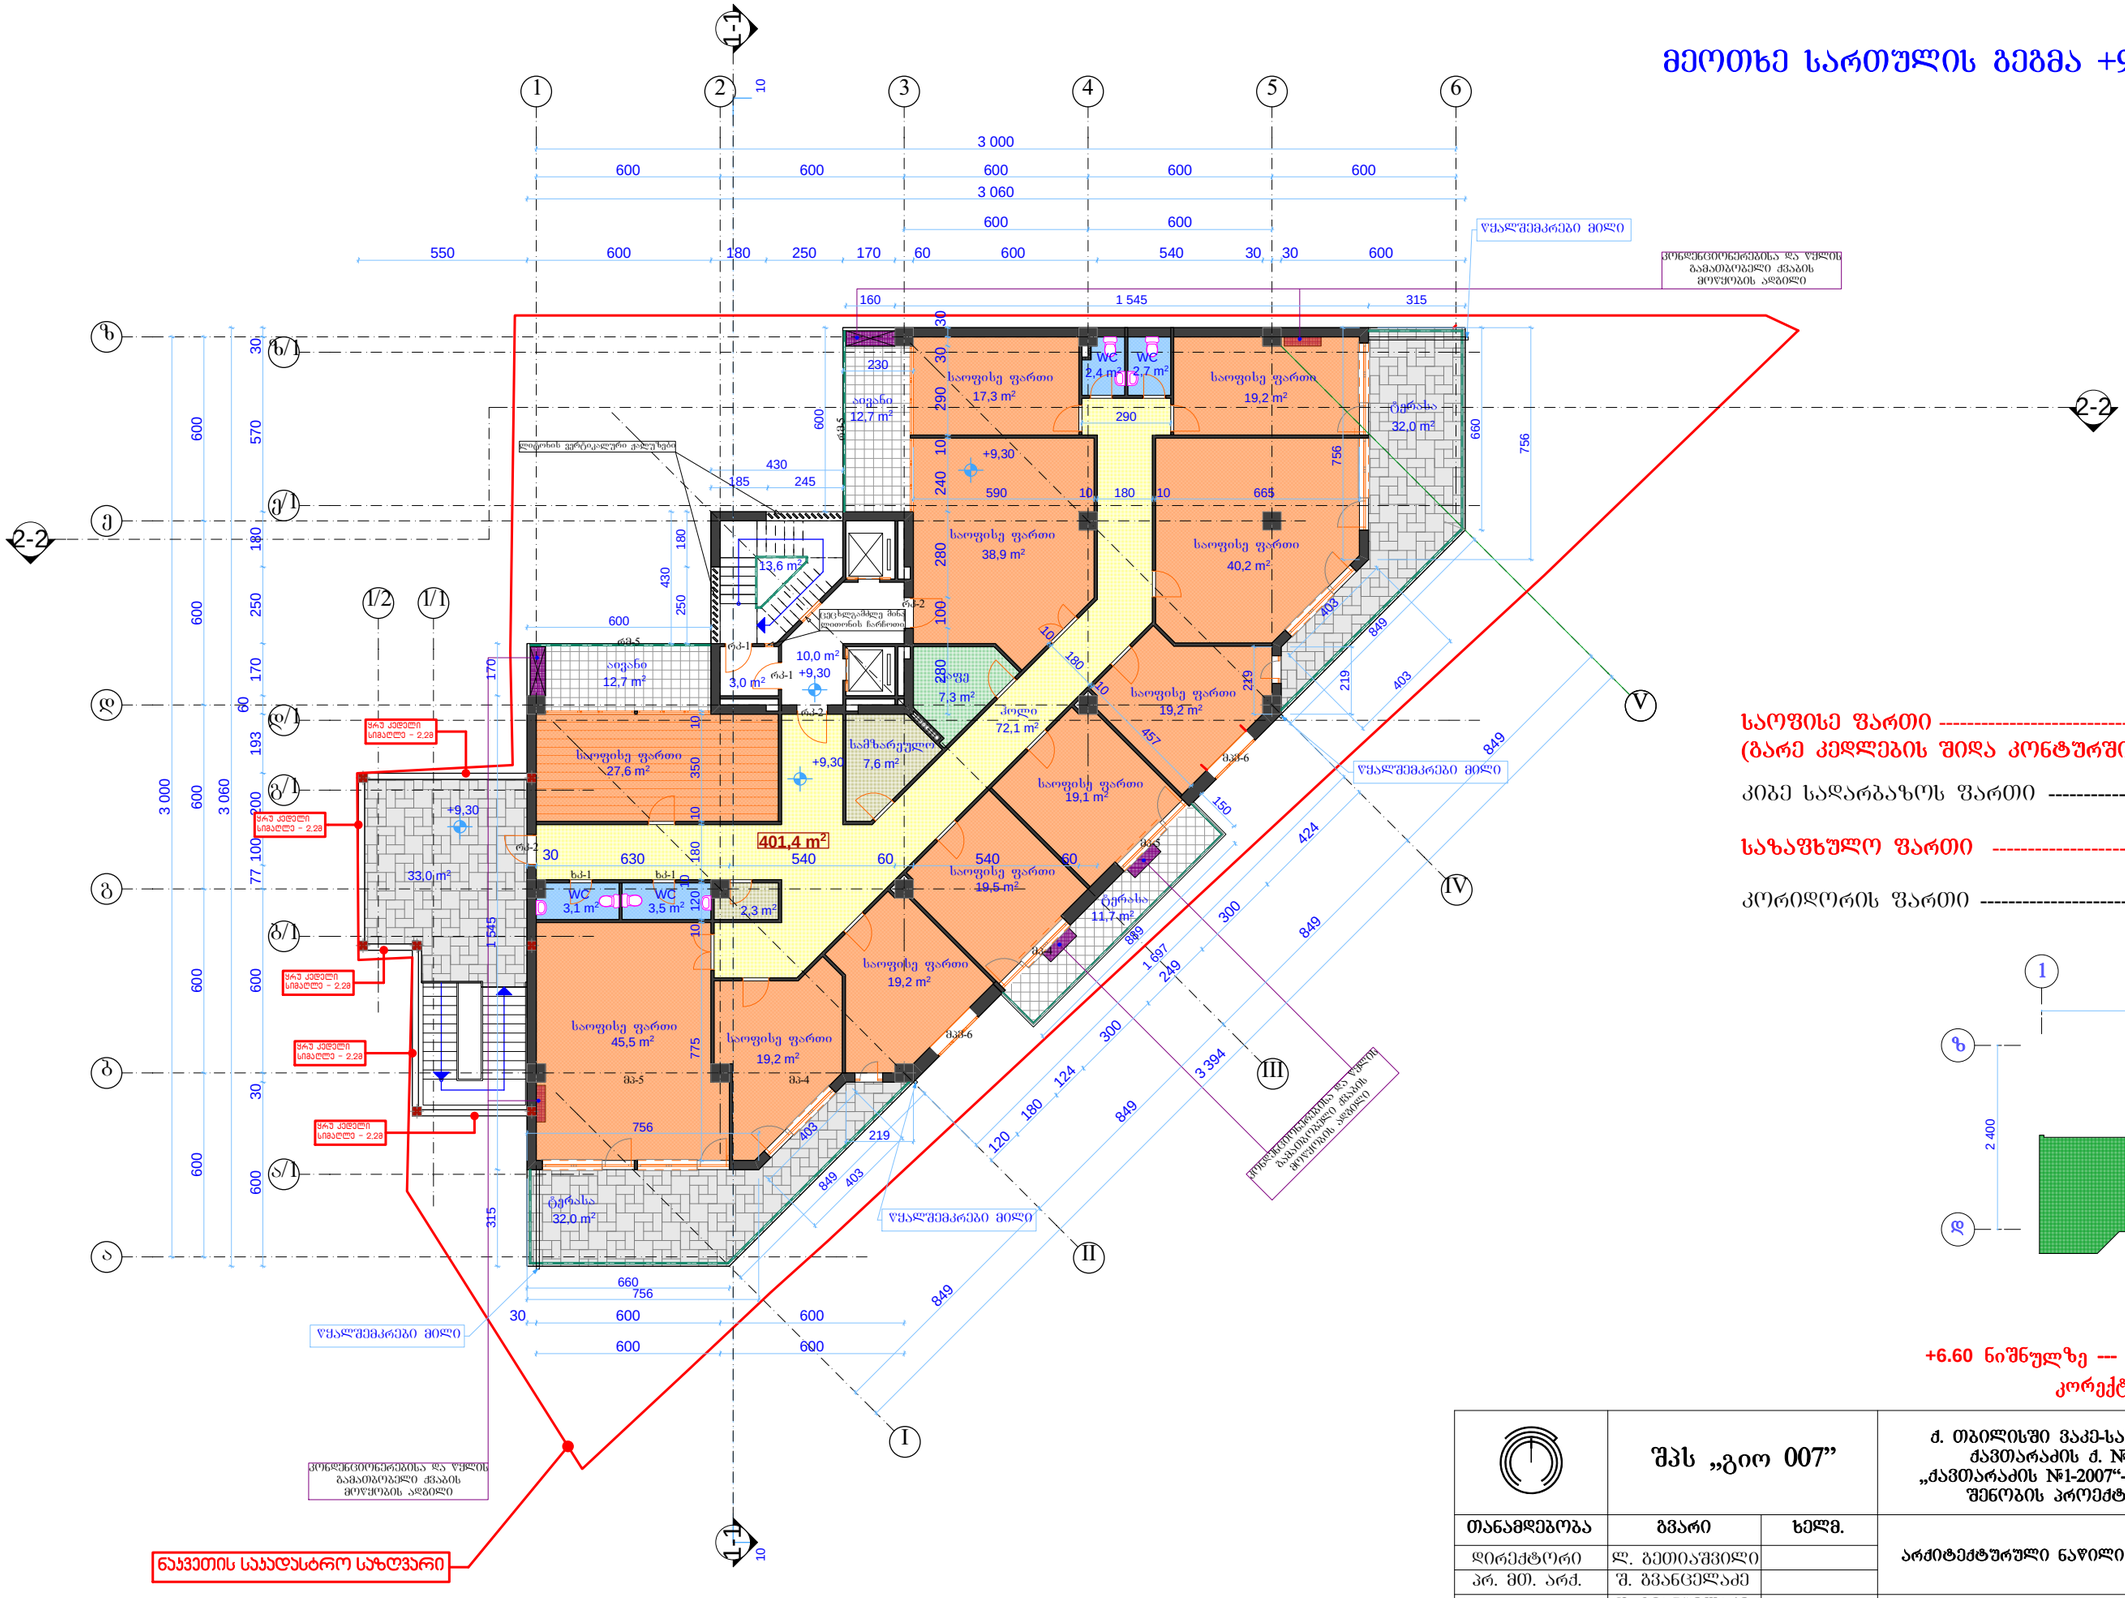

საოფისე ფართი (გარე კედლების შიდა კონტურში)	401.4	მ²
კიბე სადარბაზოს ფართი	16.6	მ²
საზაფხულო ფართი	134.1	მ²
კორიდორის ფართი	10.8	მ²

+6.60 ნიშნულზე --- K_2=435.1m²

კორექტირებული

	შპს „გიო 007”		ქ. თბილისში ვაკე-საბურთალოს რაიონში ძავთარაძის ქ. №1-ში ამხანაგობა „ძავთარაძის №1-2007“-ის მრავალფუნქციური შენობის პროექტის კორექტირება		
თანამდებობა	გვარი	ხელმ.	არქიტექტურული ნაწილი	დაკვეთა № 7/2008	
დირექტორი	ლ. გეთიაშვილი				
პრ. მთ. არქ.	შ. გვანცელაძე				
ავტორები	შ. გვანცელაძე		მეოთხე სართულის გეგმა +9.30 ნიშნულზე მ. 1:100		
	ბ. გვანცელაძე			სტად.	ფურც.	რაოდ.
შეასრულა	ბ. გვანცელაძე			მ.პ.	მ-4	20

მეხუთე სართულის გეგმა +12.60 ნიშნულზე

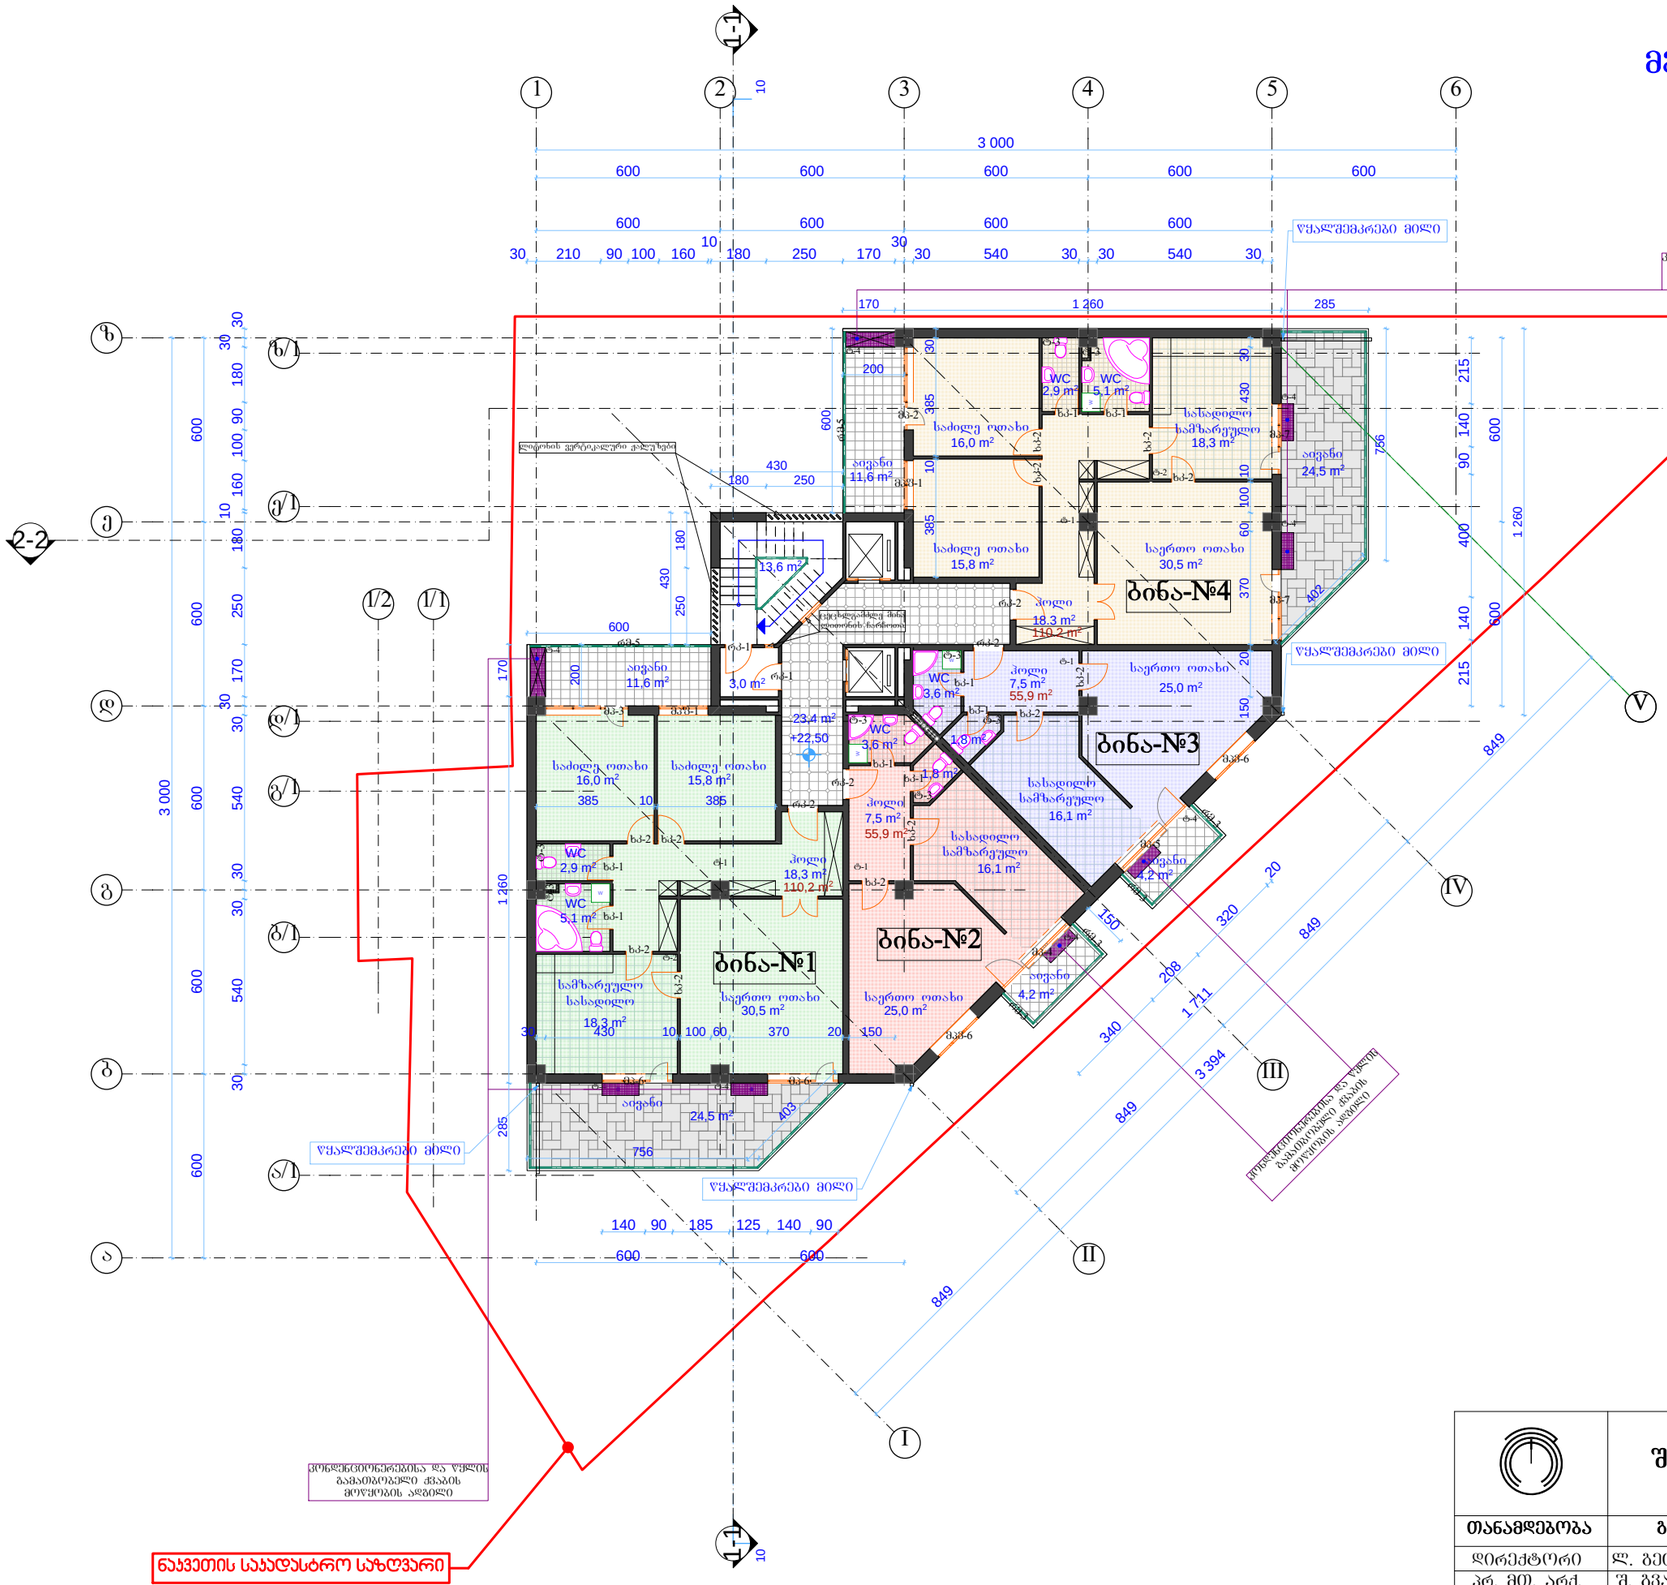

ბინების ფართი (გარე კედლების შიდა კონტურში)	331.8 მ²
კიბის ფართი	16.6 მ²
საზაფხულო ფართი	80.7 მ²
კორიდორის ფართი	23.4 მ²

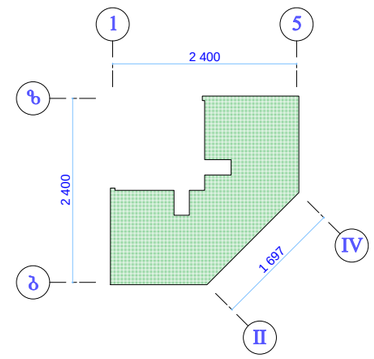

+12.60 ნიშნულზე --- K_z=368.8m²

	შპს „გიო 007”		ქ. თბილისში ვაკე-საბურთალოს რაიონში ქავთარაძის ქ. №1-ში ამხანაგობა „ქავთარაძის №1-2007“-ის მრავალფუნქციური შენობის პროექტის კორექტირება	
თანამდებობა	გვარი	ხელმ.	არქიტექტურული ნაწილი	დაკვეთა № 7/2008
დირექტორი	ლ. გეთიაშვილი			
პრ. მთ. არქ.	შ. გვანცელაძე			
ავტორები	შ. გვანცელაძე		მეხუთე სართულის გეგმა +12.60 ნიშნულზე მ. 1:100	
	გ. გვანცელაძე			სტად. ფურც. რაოდ.
შემასრულა	გ. გვანცელაძე			მ.პ. მ-5 20

მეექვსე სართულის გეგმა +15.90 ნიშნულზე

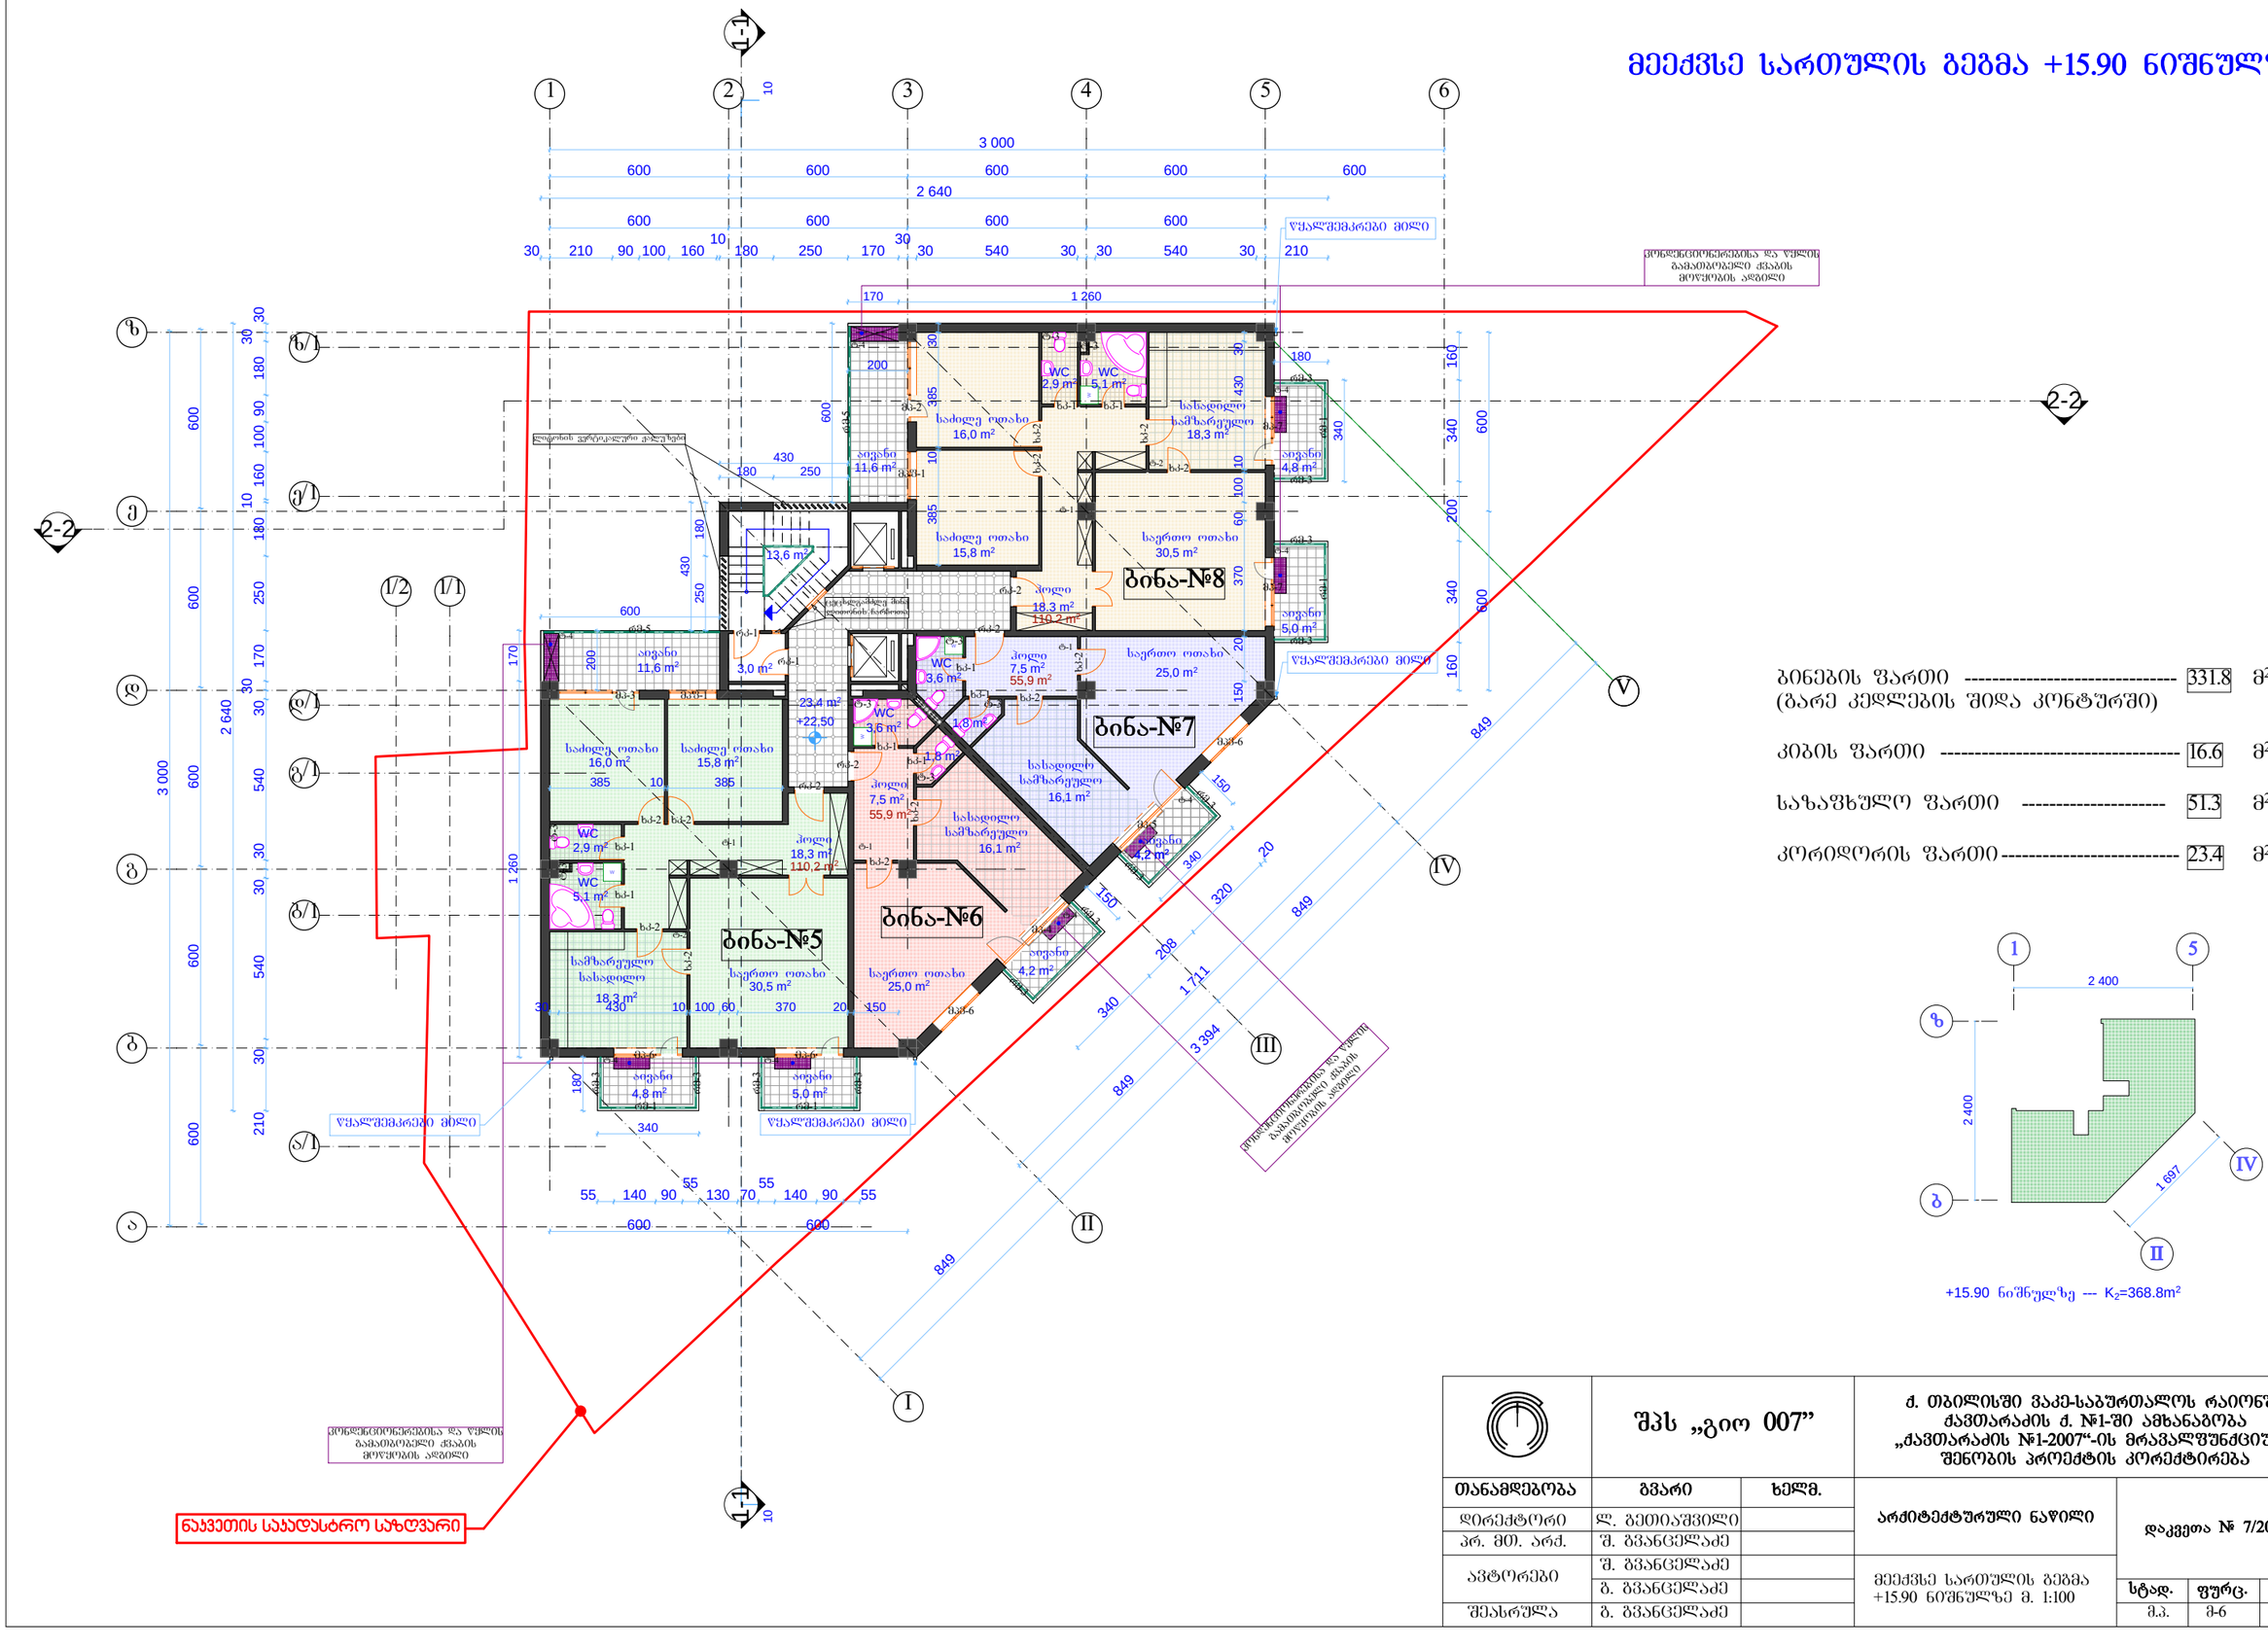
ბინა-№8
ბინა-№7
ბინა-№6
ბინა-№5
საძინებელი 16,0 m²
საძინებელი 15,8 m²
საერთო ოთახი 30,5 m²
საერთო ოთახი 25,0 m²
ჰოლი 18,3 m² 110,2 m²
ჰოლი 7,5 m² 55,9 m²
სამზარეულო სასადილო 18,3 m²
სამზარეულო სასადილო 16,1 m²
აივანი 11,6 m²
აივანი 4,8 m²
აივანი 5,0 m²
WC 2,9 m²
WC 5,1 m²
WC 3,6 m²
13,6 m²
3,0 m²
23,4 m²
+22,50
1,8 m²
ლიფტის შახტი
ლიფტის მანქანათა სათავსოს ჩასართავი

მეშვიდე სართულის გეგმა +19.20 ნიშნულზე

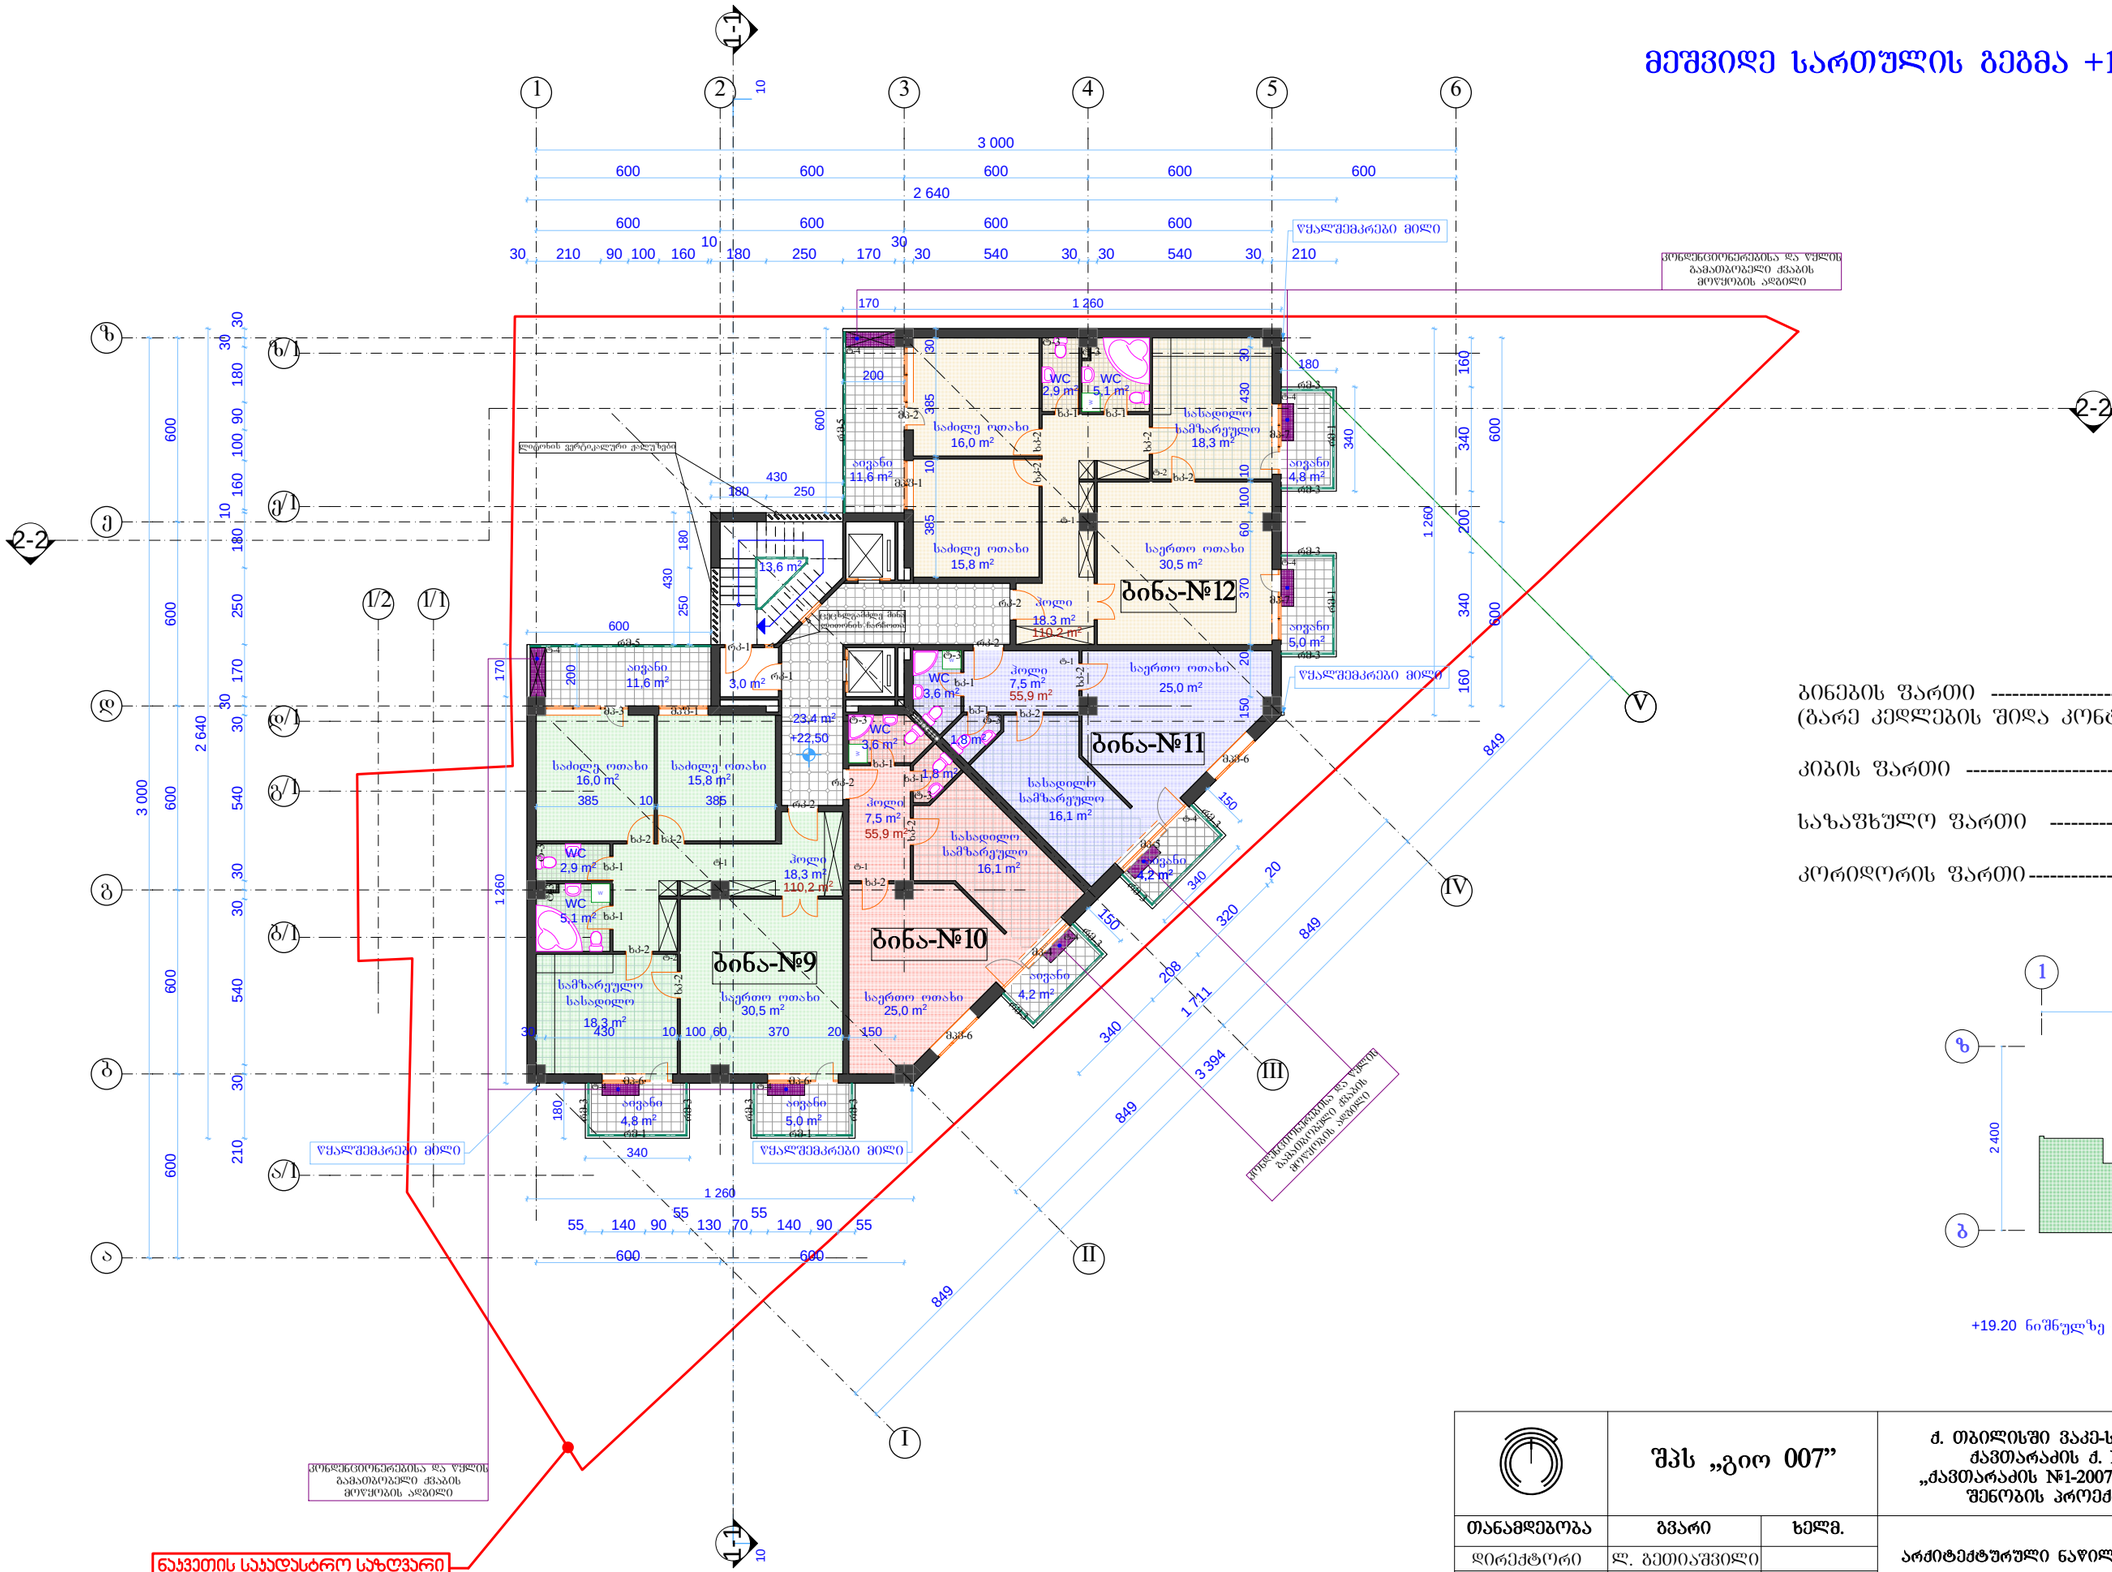
ბინა-№12
ბინა-№11
ბინა-№10
ბინა-№9
საძინებელი ოთახი 16,0 m²
საძინებელი ოთახი 15,8 m²
საერთო ოთახი 30,5 m²
ჰოლი 18,3 m² 110,2 m²
საერთო ოთახი 25,0 m²
ჰოლი 7,5 m² 55,9 m²
სახადგილო სამზარეულო 16,1 m²
სახადგილო სამზარეულო 18,3 m²
აივანი 11,6 m²
აივანი 4,8 m²
აივანი 5,0 m²
WC 2,9 m²
WC 5,1 m²
WC 3,6 m²
13,6 m²
3,0 m²
23,4 m²
+22,50
1,8 m²
4,2 m²
ლიფტის შახტი
ლიფტის მანქანათა სათავსოს ჩასართავი

მერვე სართულის გეგმა +22.50 ნიშნულზე

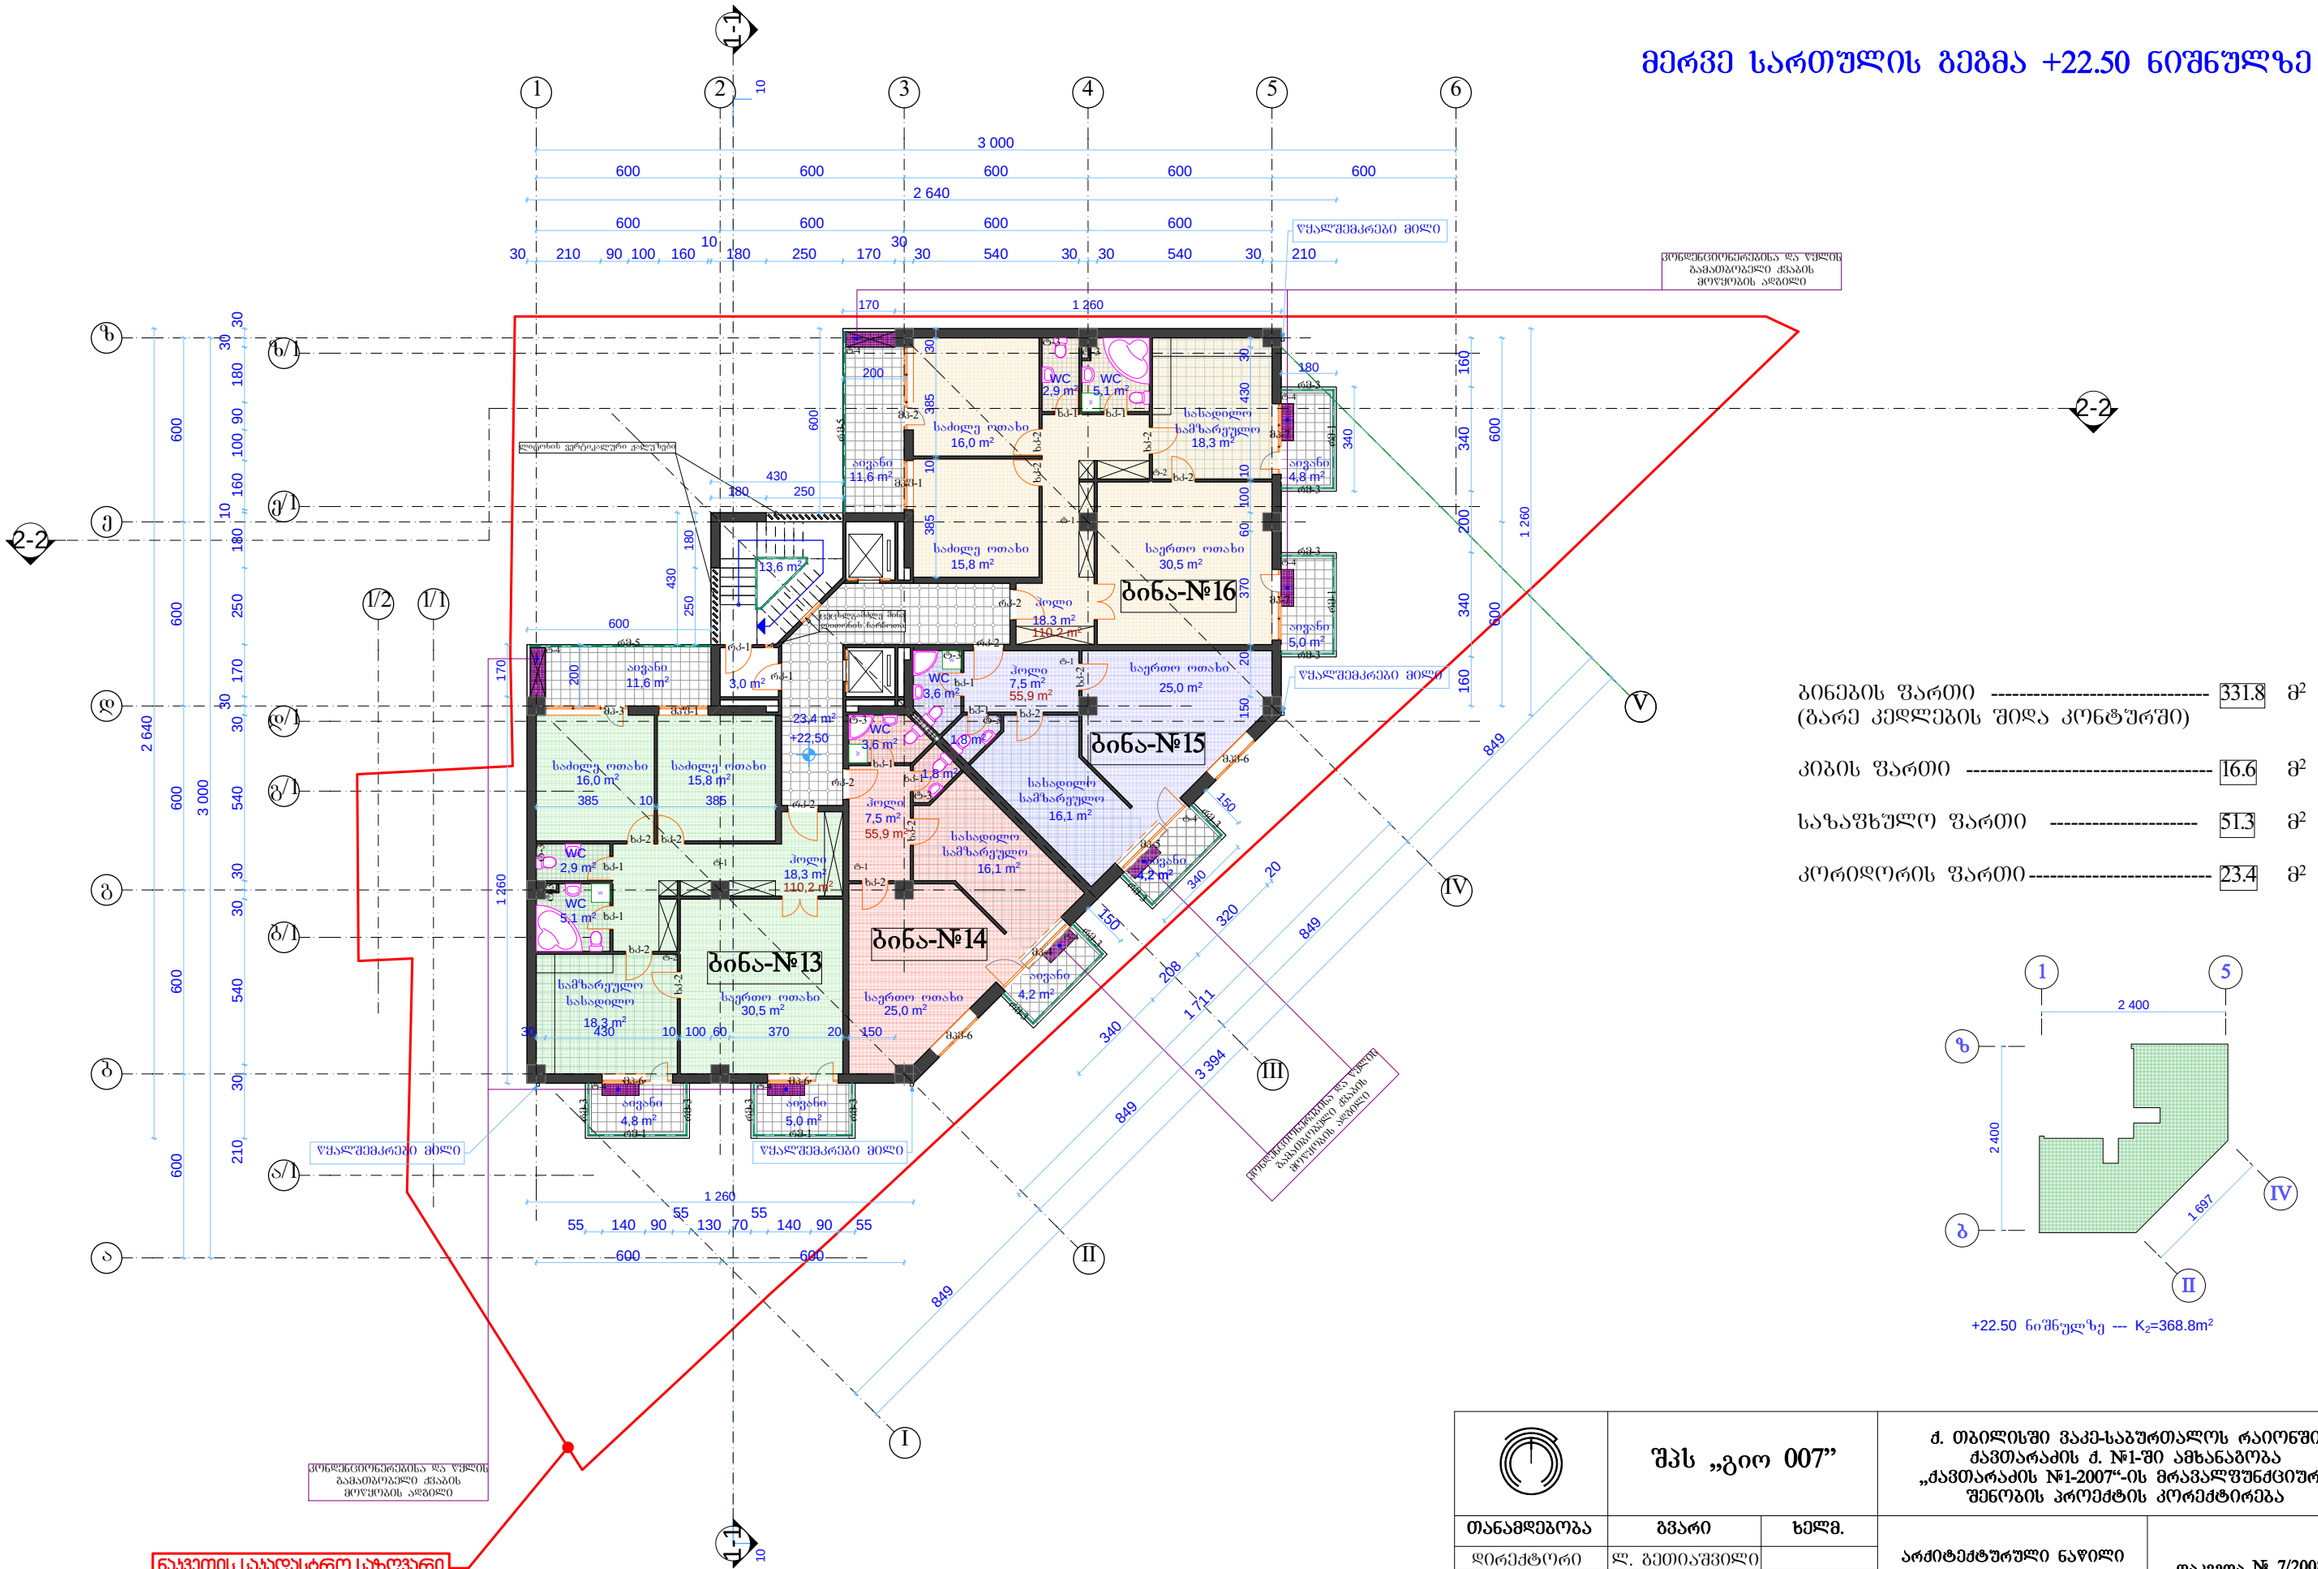
ბინა-№16
ბინა-№15
ბინა-№14
ბინა-№13
WC 2,9 m²
WC 5,1 m²
საძინებელი 16,0 m²
სამზარეულო 18,3 m²
აივანი 11,6 m²
აივანი 4,8 m²
საერთო ოთახი 30,5 m²
ჰოლი 18,3 m² 110,2 m²
აივანი 5,0 m²
WC 3,6 m²
ჰოლი 7,5 m² 55,9 m²
საერთო ოთახი 25,0 m²
სამზარეულო 16,1 m²
აივანი 4,2 m²
WC 2,9 m²
WC 5,1 m²
სამზარეულო 18,3 m²
საერთო ოთახი 30,5 m²
აივანი 4,8 m²
აივანი 5,0 m²
საერთო ოთახი 25,0 m²
აივანი 4,2 m²
ლიფტის შახტი
ლიფტის მანქანათა სივრცის ჩარჩოთი

მეცხრე სართულის გეგმა +25.80 ნიშნულზე

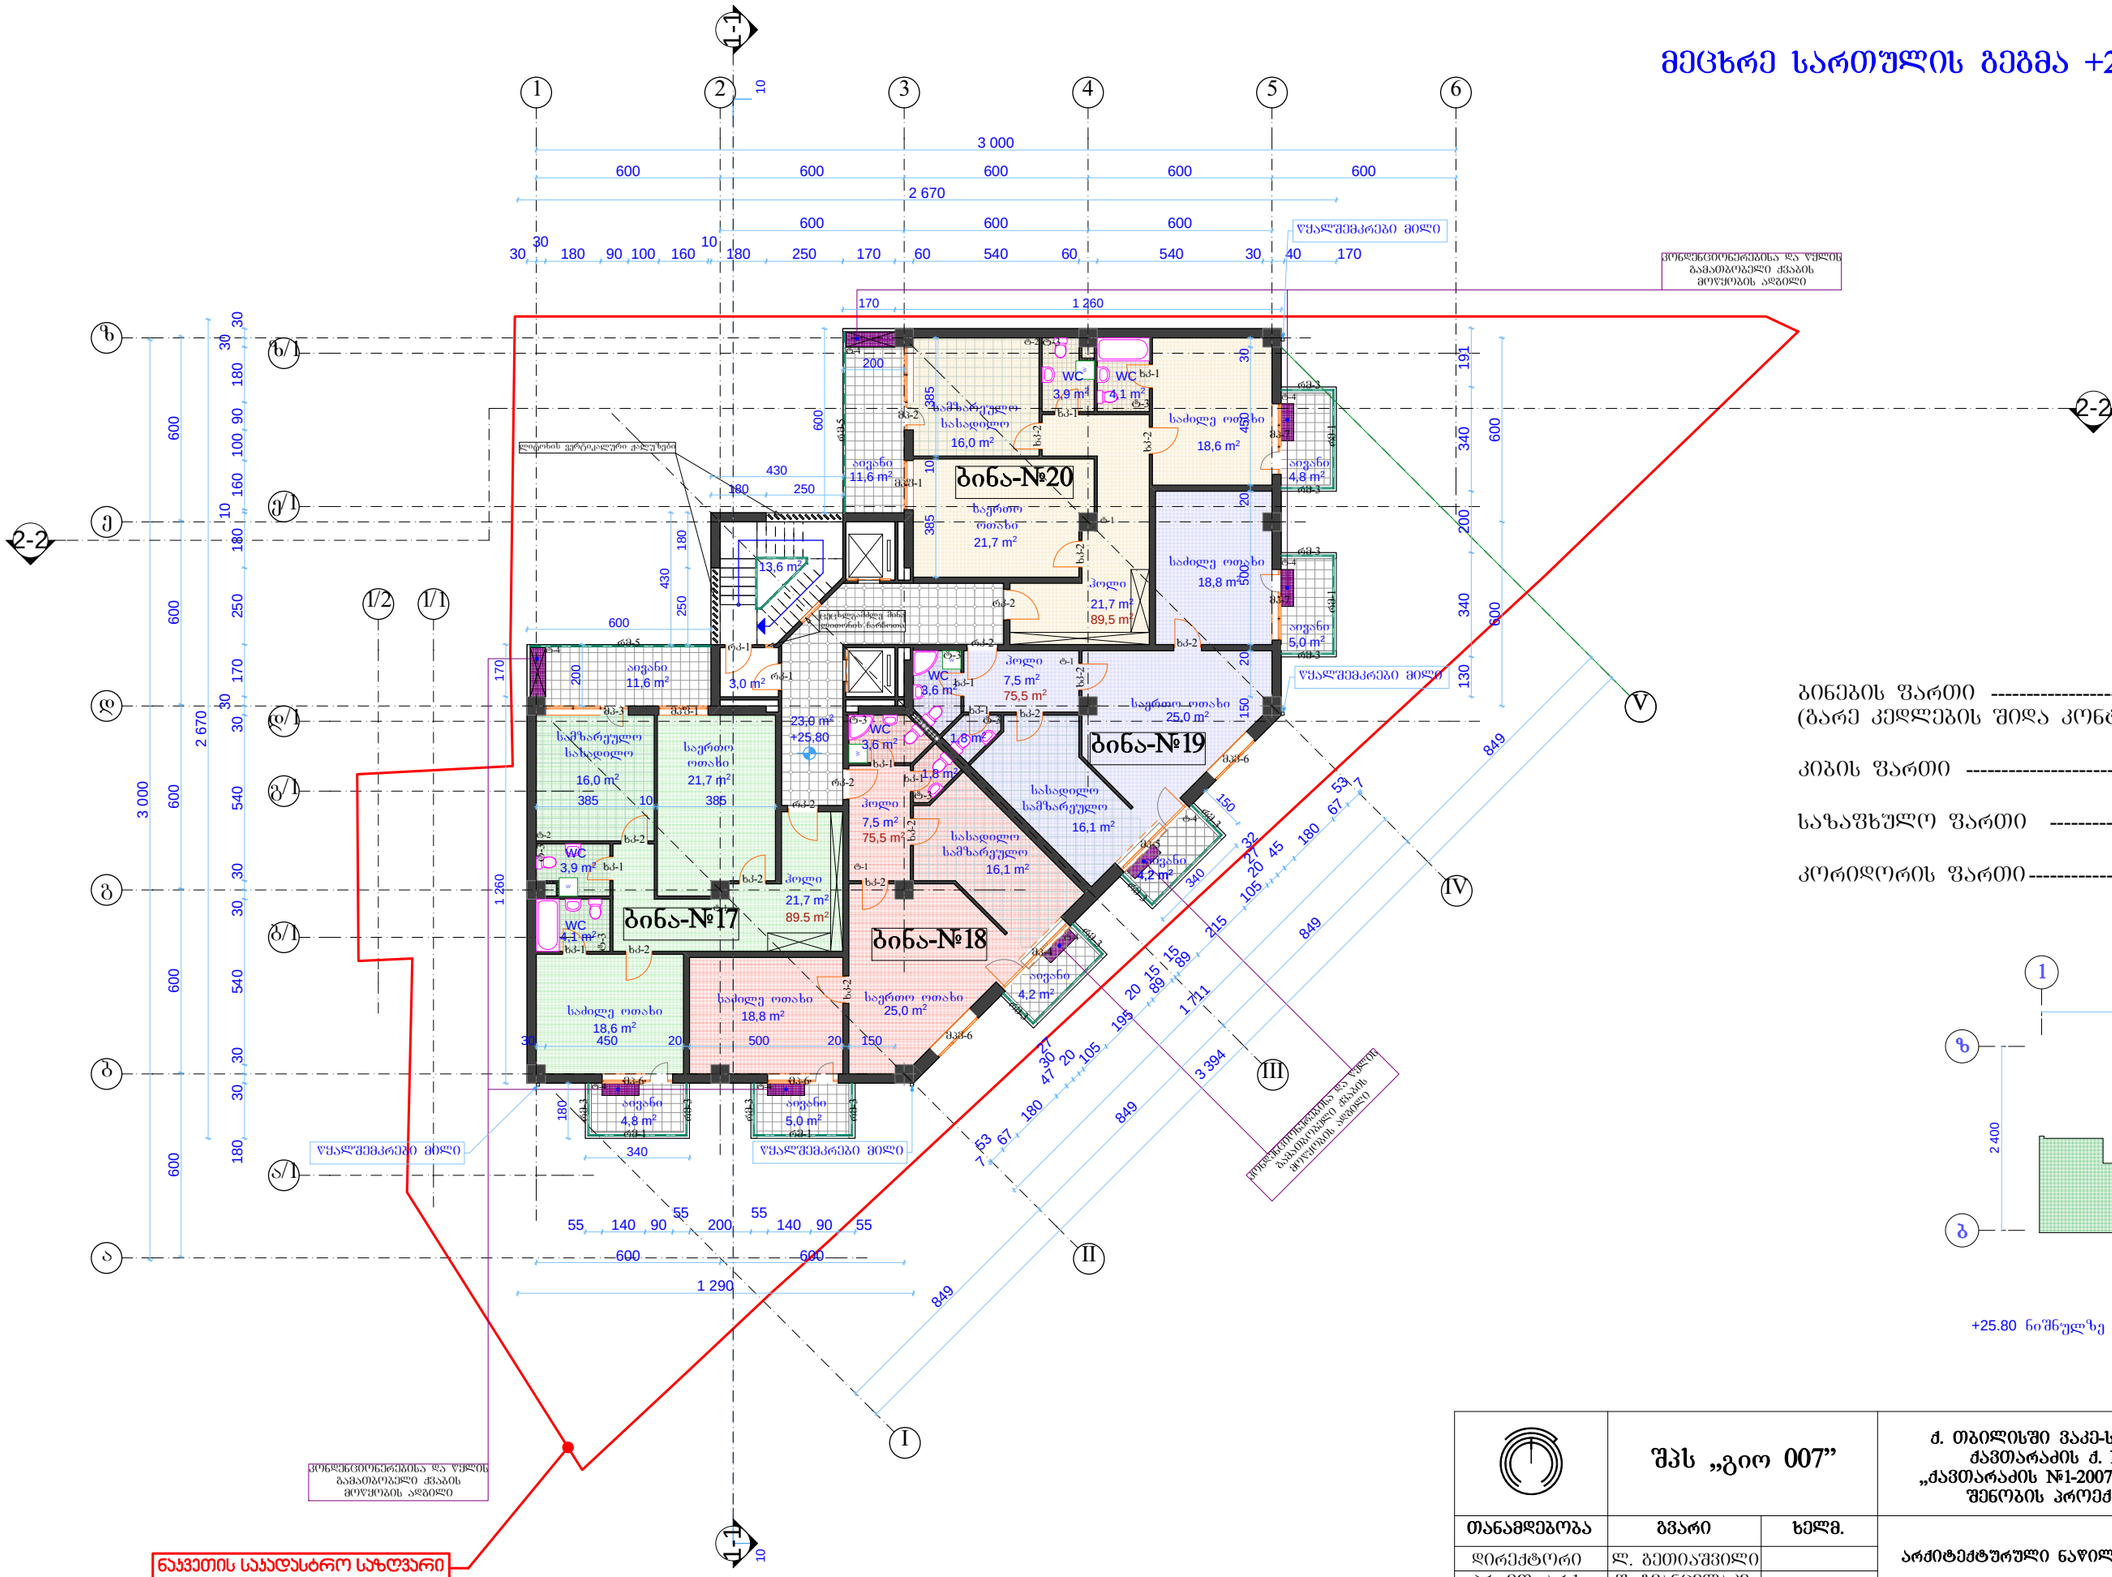

ბინების ფართი ----------	329.9 მ²
(გარე კედლების შიდა კონტურში)	
კიბის ფართი ----------	16.6 მ²
საზაფხულო ფართი ----------	51.3 მ²
კორიდორის ფართი ----------	23.0 მ²

+25.80 ნიშნულზე --- K_2=369.2მ²

შპს „გიო 007”			ქ. თბილისში ვაკე-საბურთალოს რაიონში ძავთარაძის ქ. №1-ში ამხანაგობა „ძავთარაძის №1-2007“-ის მრავალფუნქციური შენობის პროექტის კორექტირება		
თანამდებობა	გვარი	ხელმ.	არქიტექტურული ნაწილი	დაკვეთა № 7/2008	
დირექტორი	ლ. გეთიაშვილი				
პრ. მთ. არქ.	შ. გვანცელაძე				
ავტორები	შ. გვანცელაძე		მეცხრე სართულის გეგმა +25.80 ნიშნულზე მ. 1:100		
	ბ. გვანცელაძე				
შესრულა	ბ. გვანცელაძე			სტად. მ.პ.	ფურც. მ-9	რაოდ. 20

მეათე სართულის გეგმა +29.10 ნიშნულზე

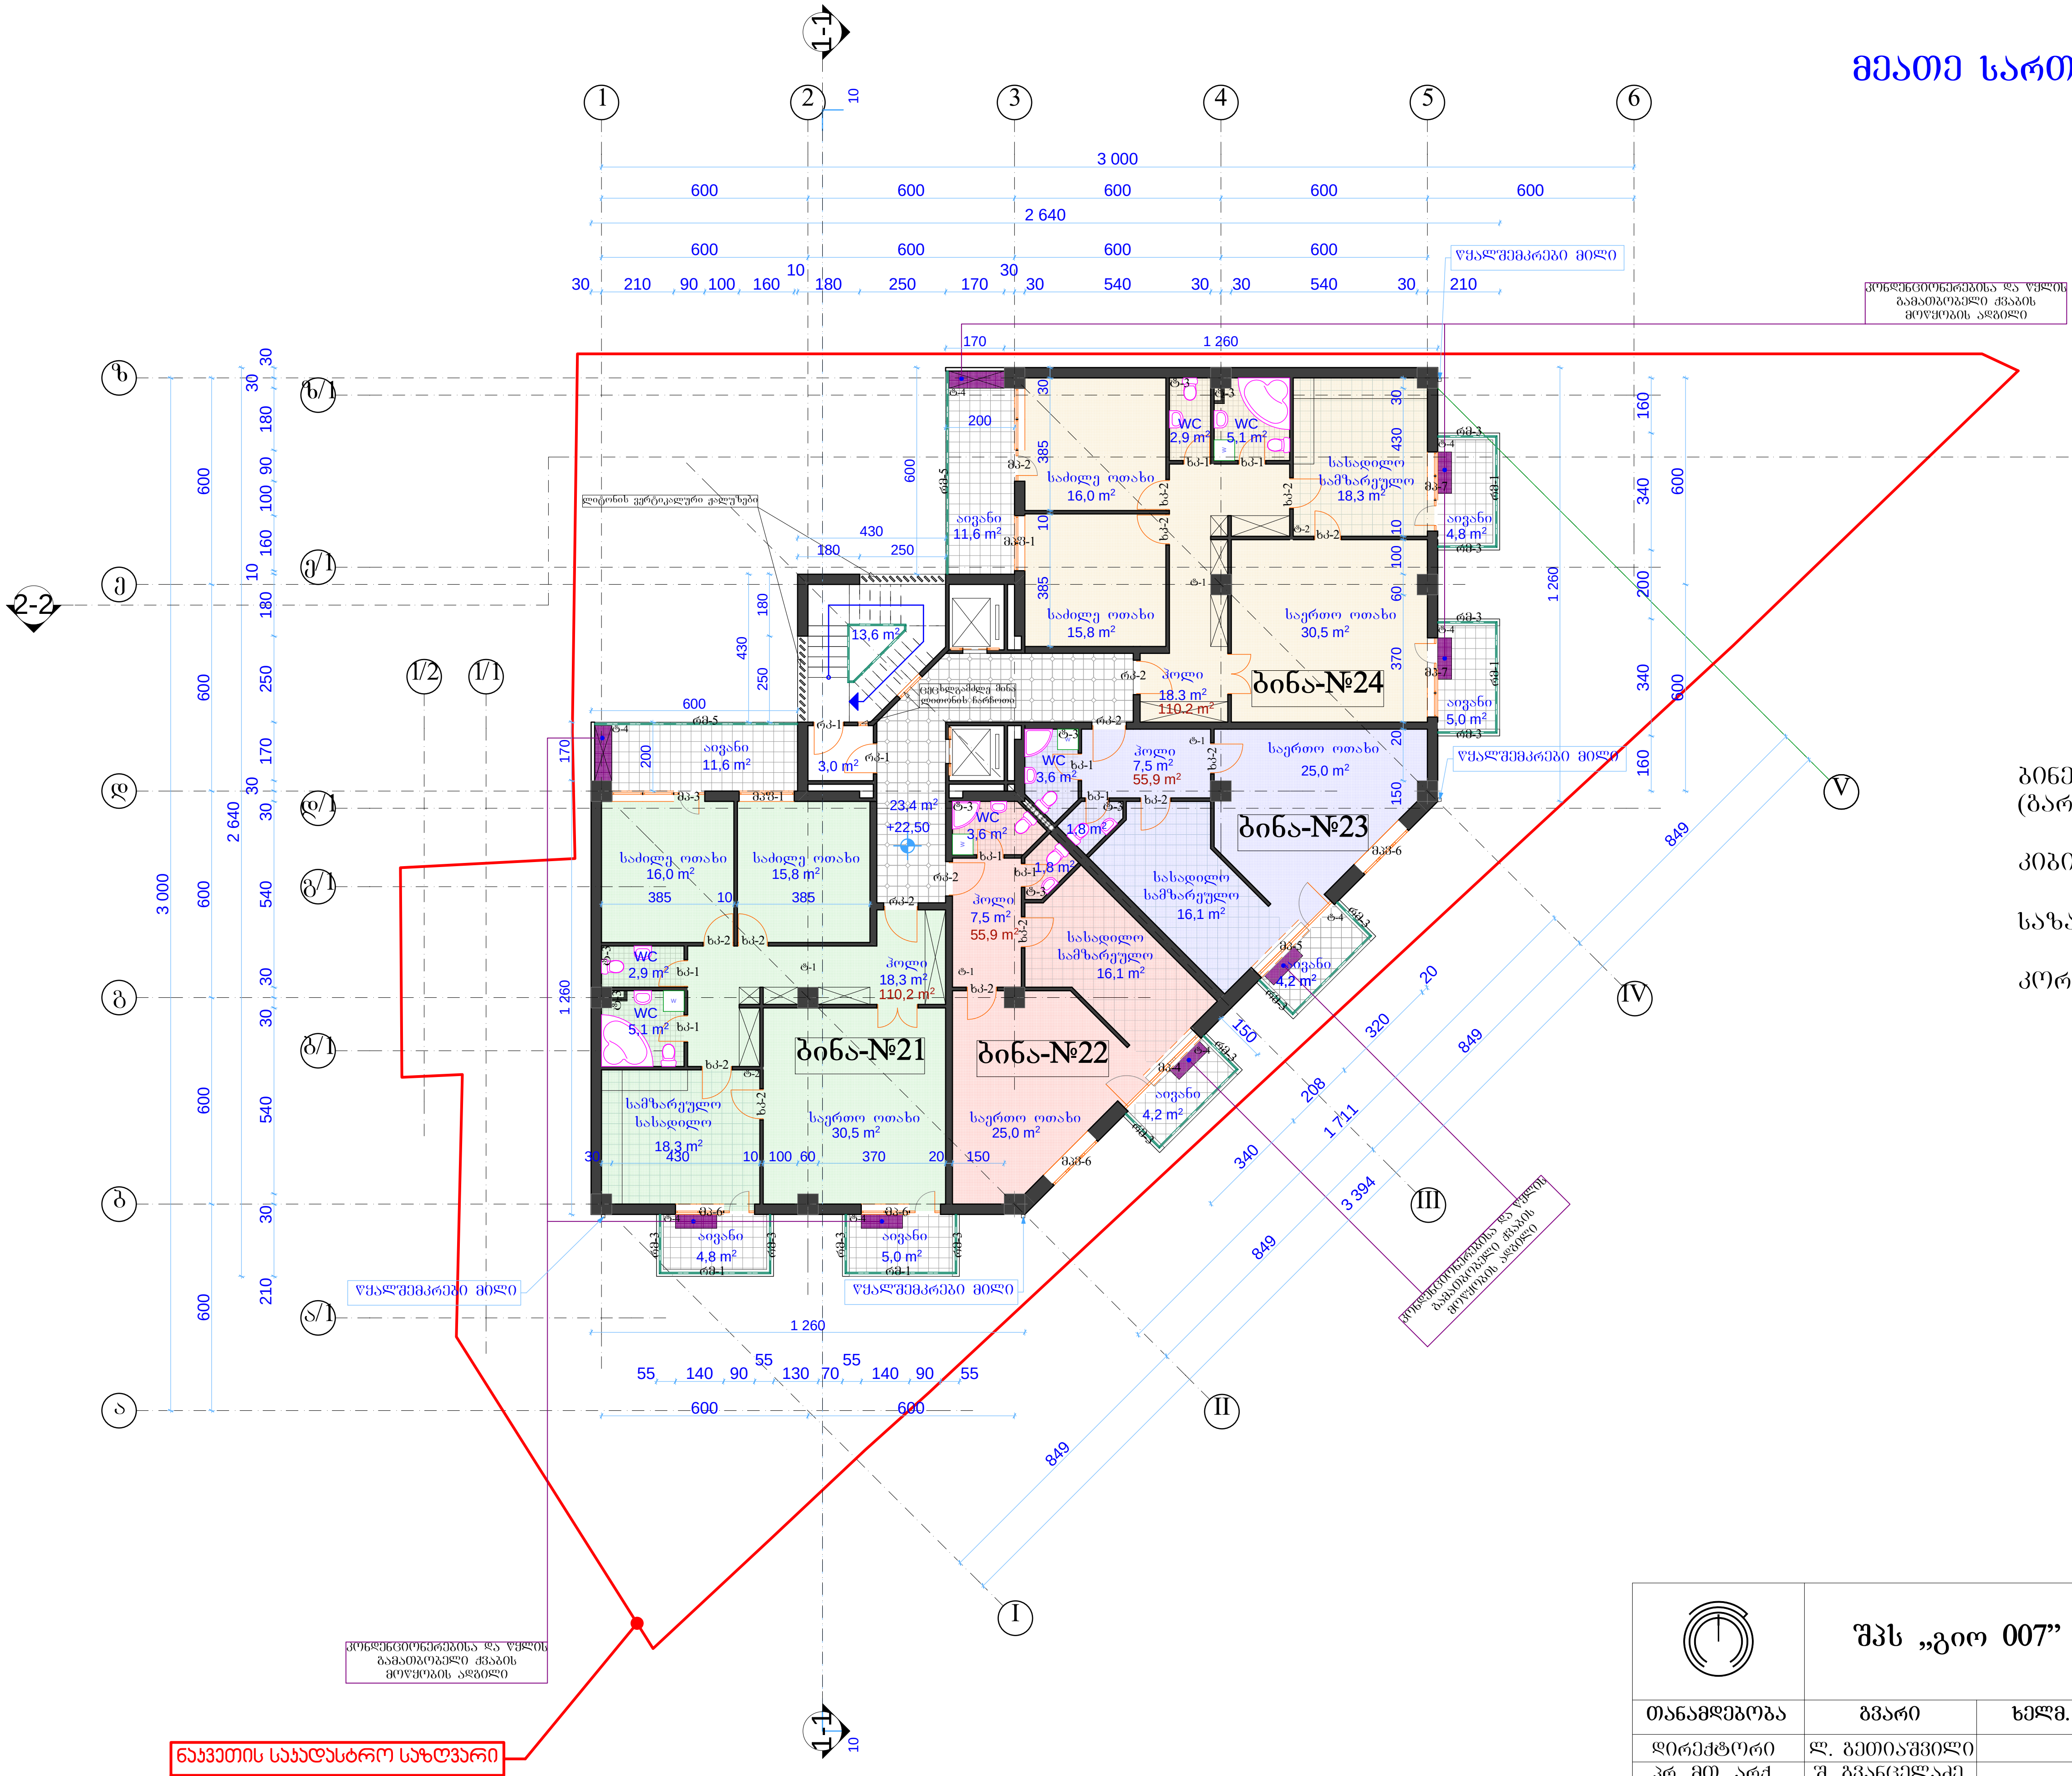

ბინების ფართი ------------------------------ 331.8 მ²
(გარე კედლების შიდა კონტურში)

კიბის ფართი ---------------------------------- 16.6 მ²

საზაფხულო ფართი -------------------- 51.3 მ²

კორიდორის ფართი------------------------- 23.4 მ²

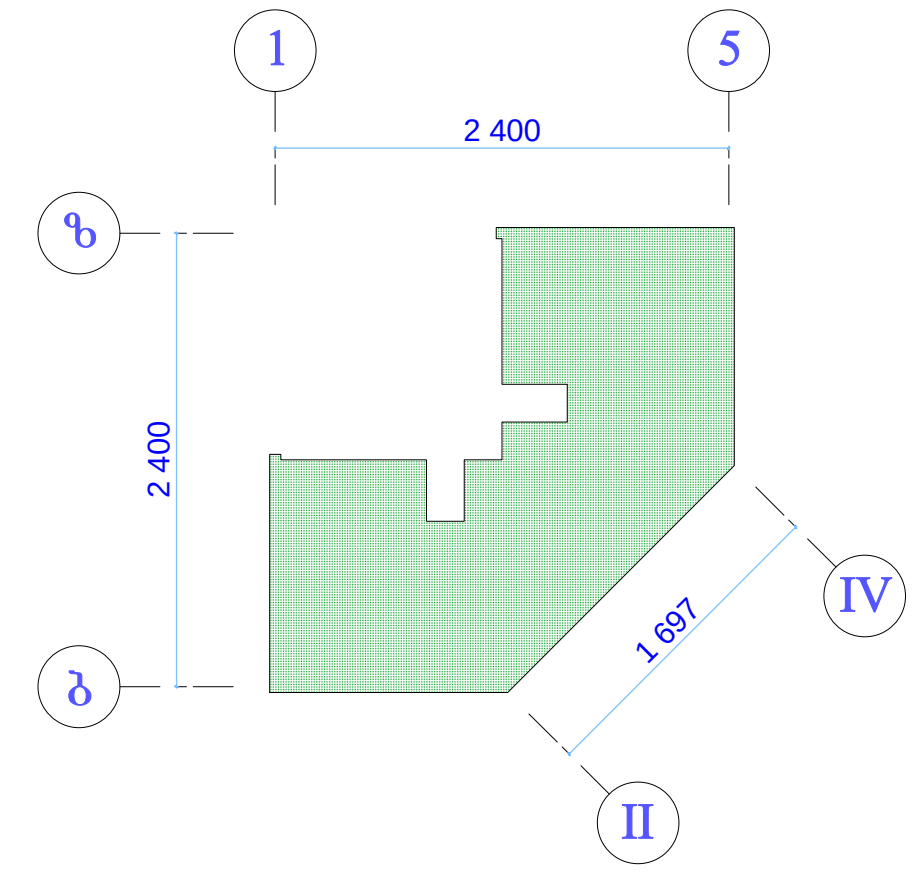

+22.50 ნიშნულზე --- K_2=368.8m²

	შპს „გიო 007”		ქ. თბილისში ვაკე-საბურთალოს რაიონში ქავთარაძის ქ. №1-ში ამხანაგობა „ქავთარაძის №1-2007“-ის მრავალფუნქციური შენობის პროექტის კორექტირება			
თანამდებობა	გვარი	ხელმ.	არქიტექტურული ნაწილი	დაკვეთა № 7/2008		
დირექტორი	ლ. გეთიაშვილი					
პრ. მთ. არქ.	შ. გვანცელაძე					
ავტორები	შ. გვანცელაძე		მეათე სართულის გეგმა +29.10 ნიშნულზე მ. 1:100	სტად.	ფურც.	რაოდ.
	გ. გვანცელაძე			მ.პ.	მ-10	20
შეასრულა	გ. გვანცელაძე					

მეოთხმეტე სართულის გეგმა +32.40 ნიშნულზე

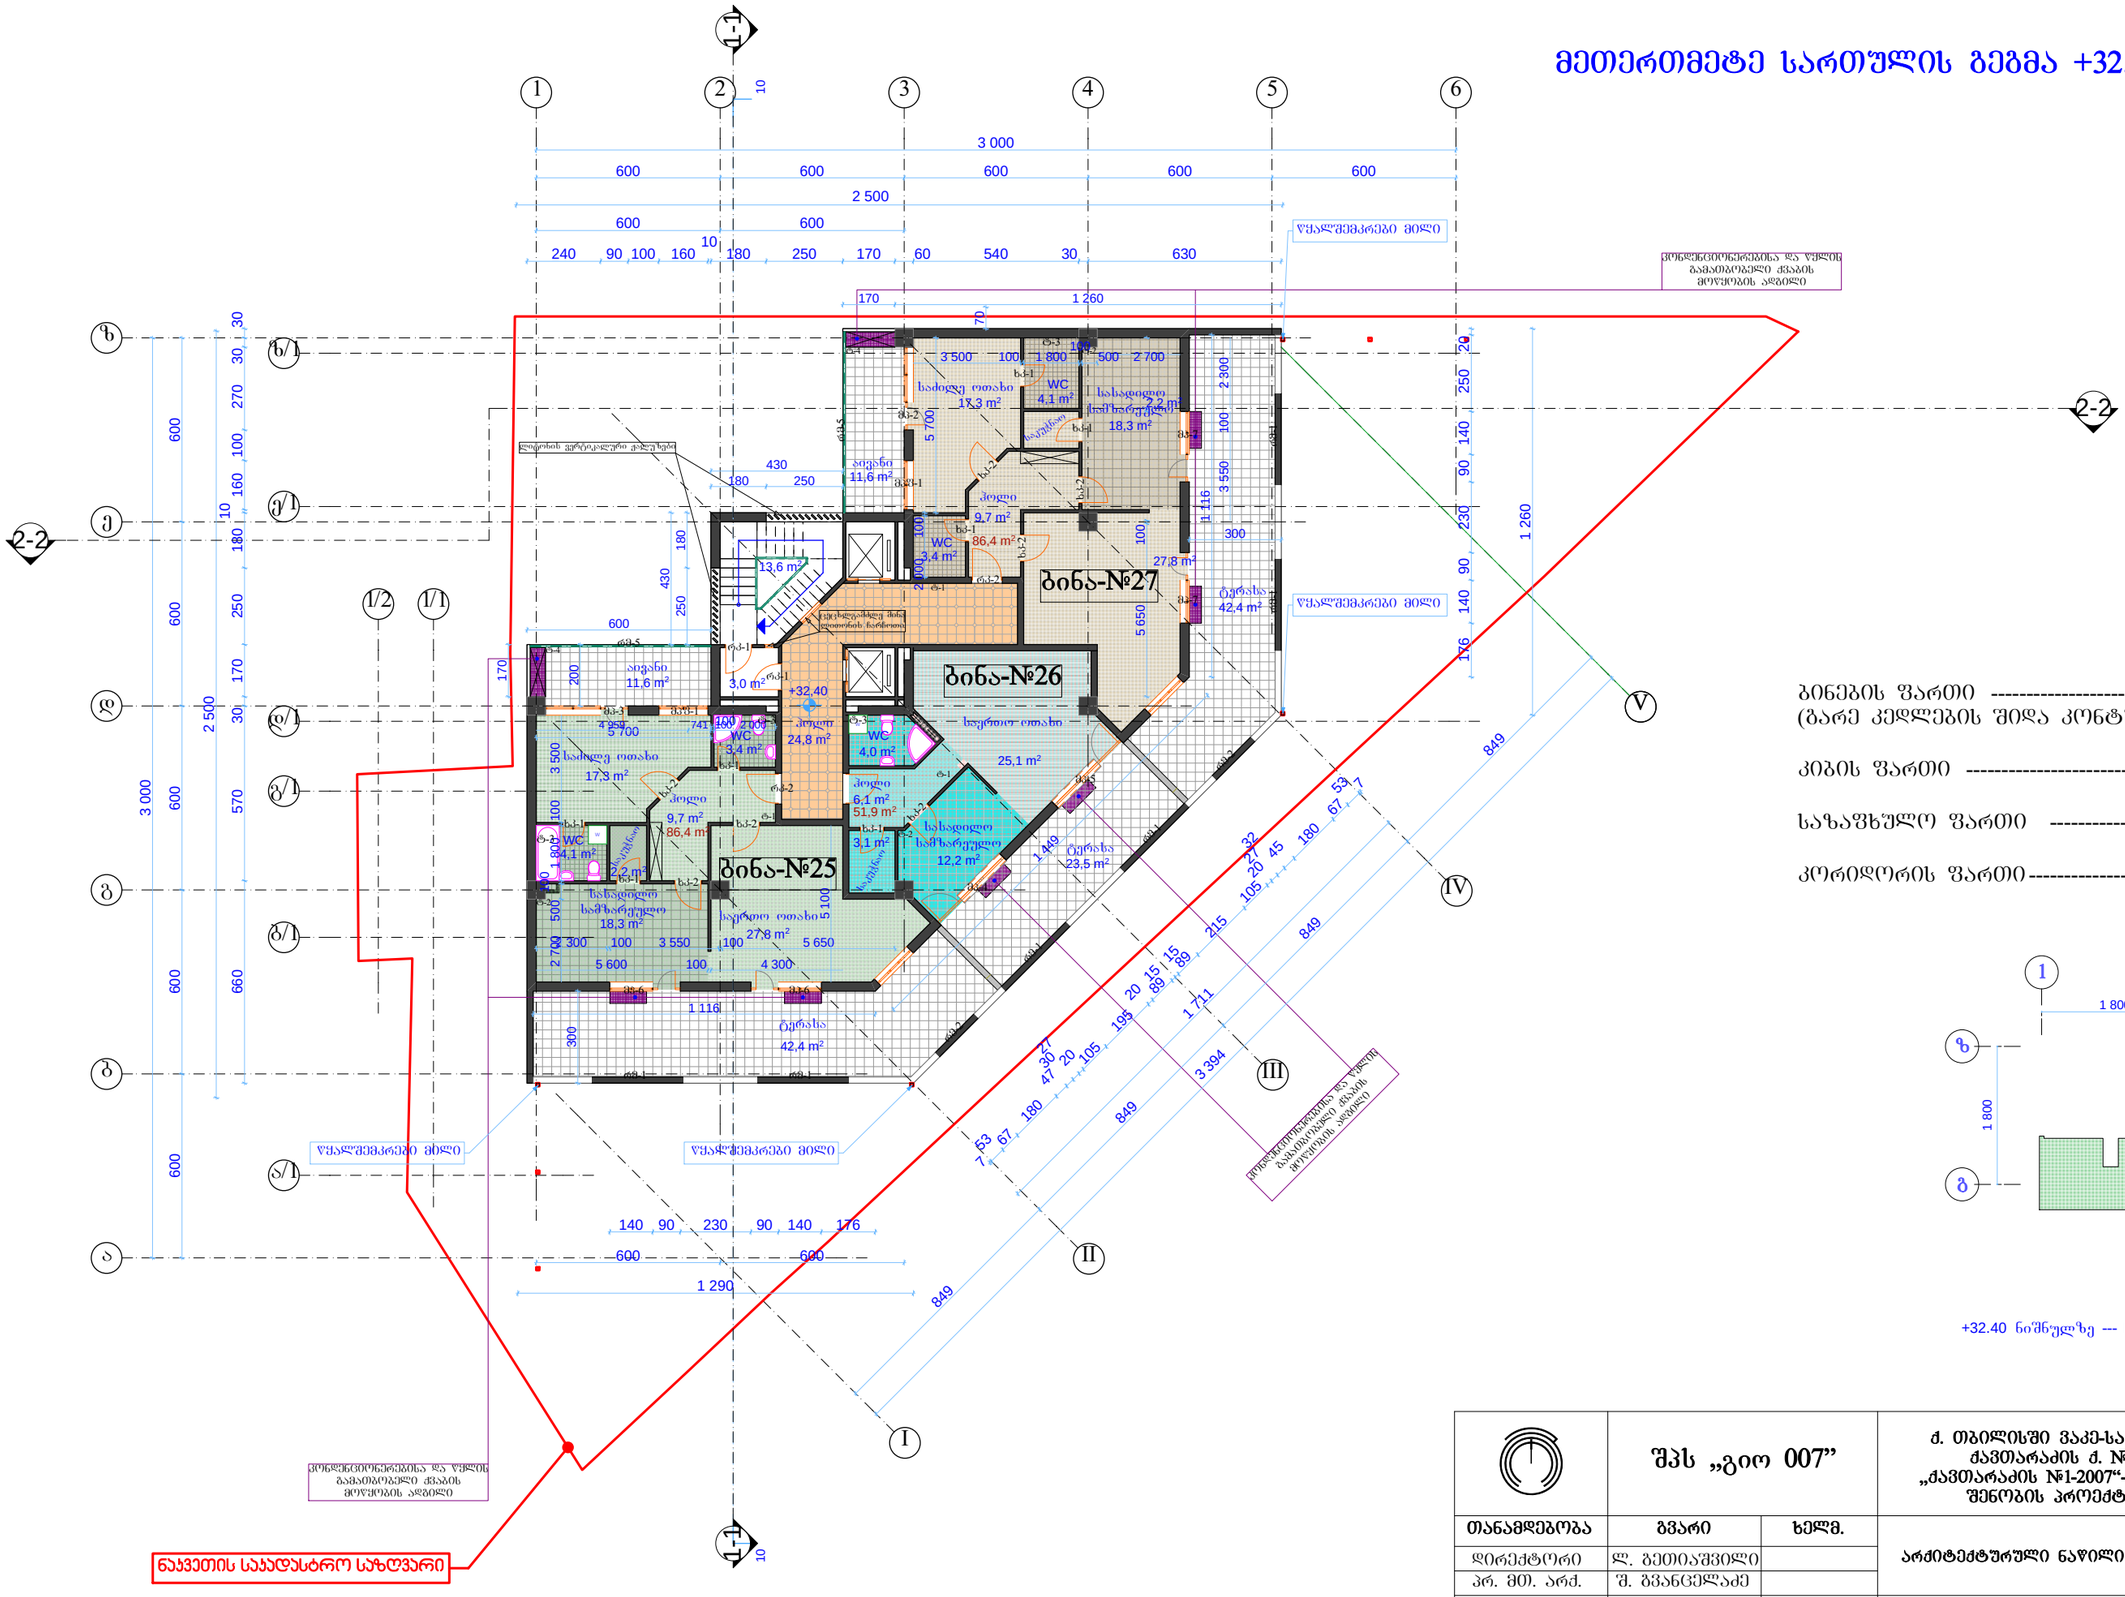
ბინა-№27
ბინა-№26
ბინა-№25
WC 4.1 m²
WC 3.4 m²
WC 4.0 m²
WC 3.4 m²
WC 4.1 m²
საერთო ოთახი 25,1 m²
საერთო ოთახი 27,8 m²
სასადილო სამზარეულო 12,2 m²
სასადილო სამზარეულო 18,3 m²
აივანი 11,6 m²
აივანი 11,6 m²
ტერასა 23,5 m²
ტერასა 42,4 m²
+32,40
ლიფტის შახტი
ლიფტის შახტი
ნაგვის საყრელი
ნაგვის საყრელი
წყალშემკრები მილი
წყალშემკრები მილი
წყალშემკრები მილი
წყალშემკრები მილი


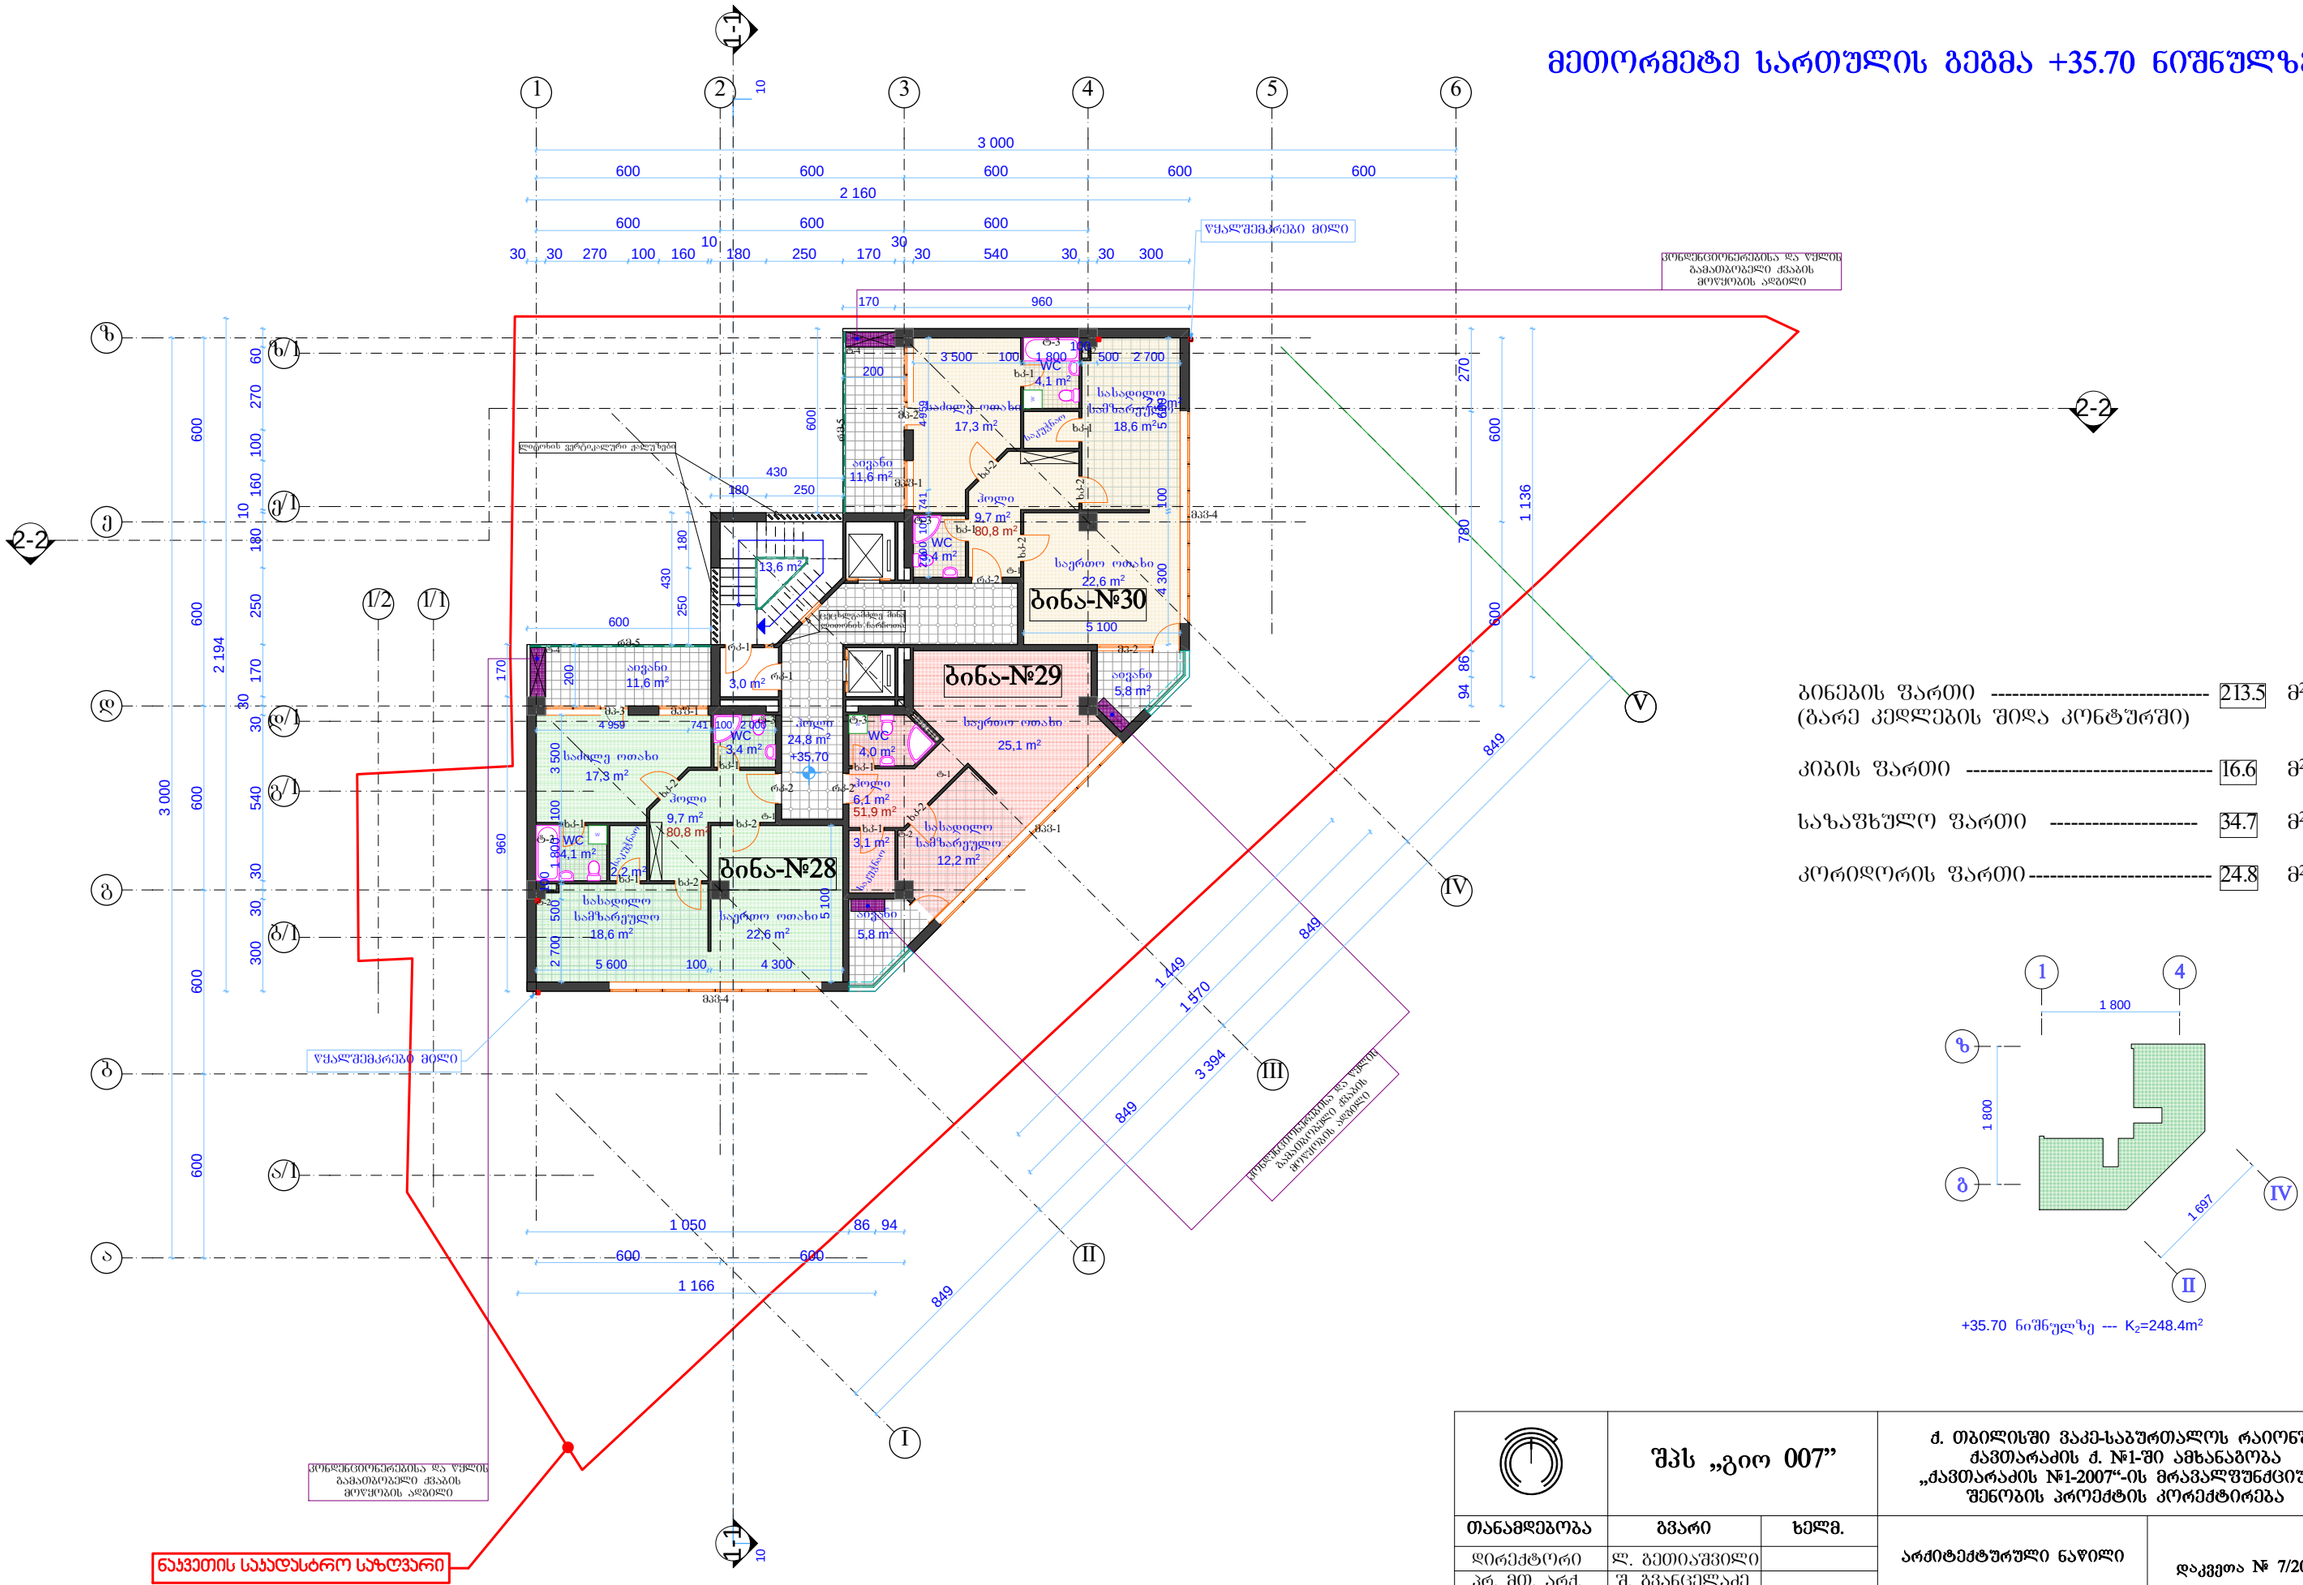

ბინების ფართი	213.5 მ²
(გარე კედლების შიდა კონტურში)	
კიბის ფართი	16.6 მ²
საზაფხულო ფართი	34.7 მ²
კორიდორის ფართი	24.8 მ²

+35.70 ნიშნულზე --- K_2=248.4m²

	შპს „გიო 007”		ქ. თბილისში ვაკე-საბურთალოს რაიონში ქავთარაძის ქ. №1-ში ამხანაგობა „ქავთარაძის №1-2007“-ის მრავალფუნქციური შენობის პროექტის კორექტირება		
თანამდებობა	გვარი	ხელმ.	არქიტექტურული ნაწილი	დაკვეთა № 7/2008	
დირექტორი	ლ. გეთიაშვილი				
პრ. მთ. არქ.	შ. გვანცელაძე				
	ბ. გვანცელაძე				
შესრულა	ბ. გვანცელაძე			სტად. ფურც. რაოდ.	
				მ.პ. მ-12 20	

მეცამეტე სართულის გეგმა +39.00 ნიშნულზე

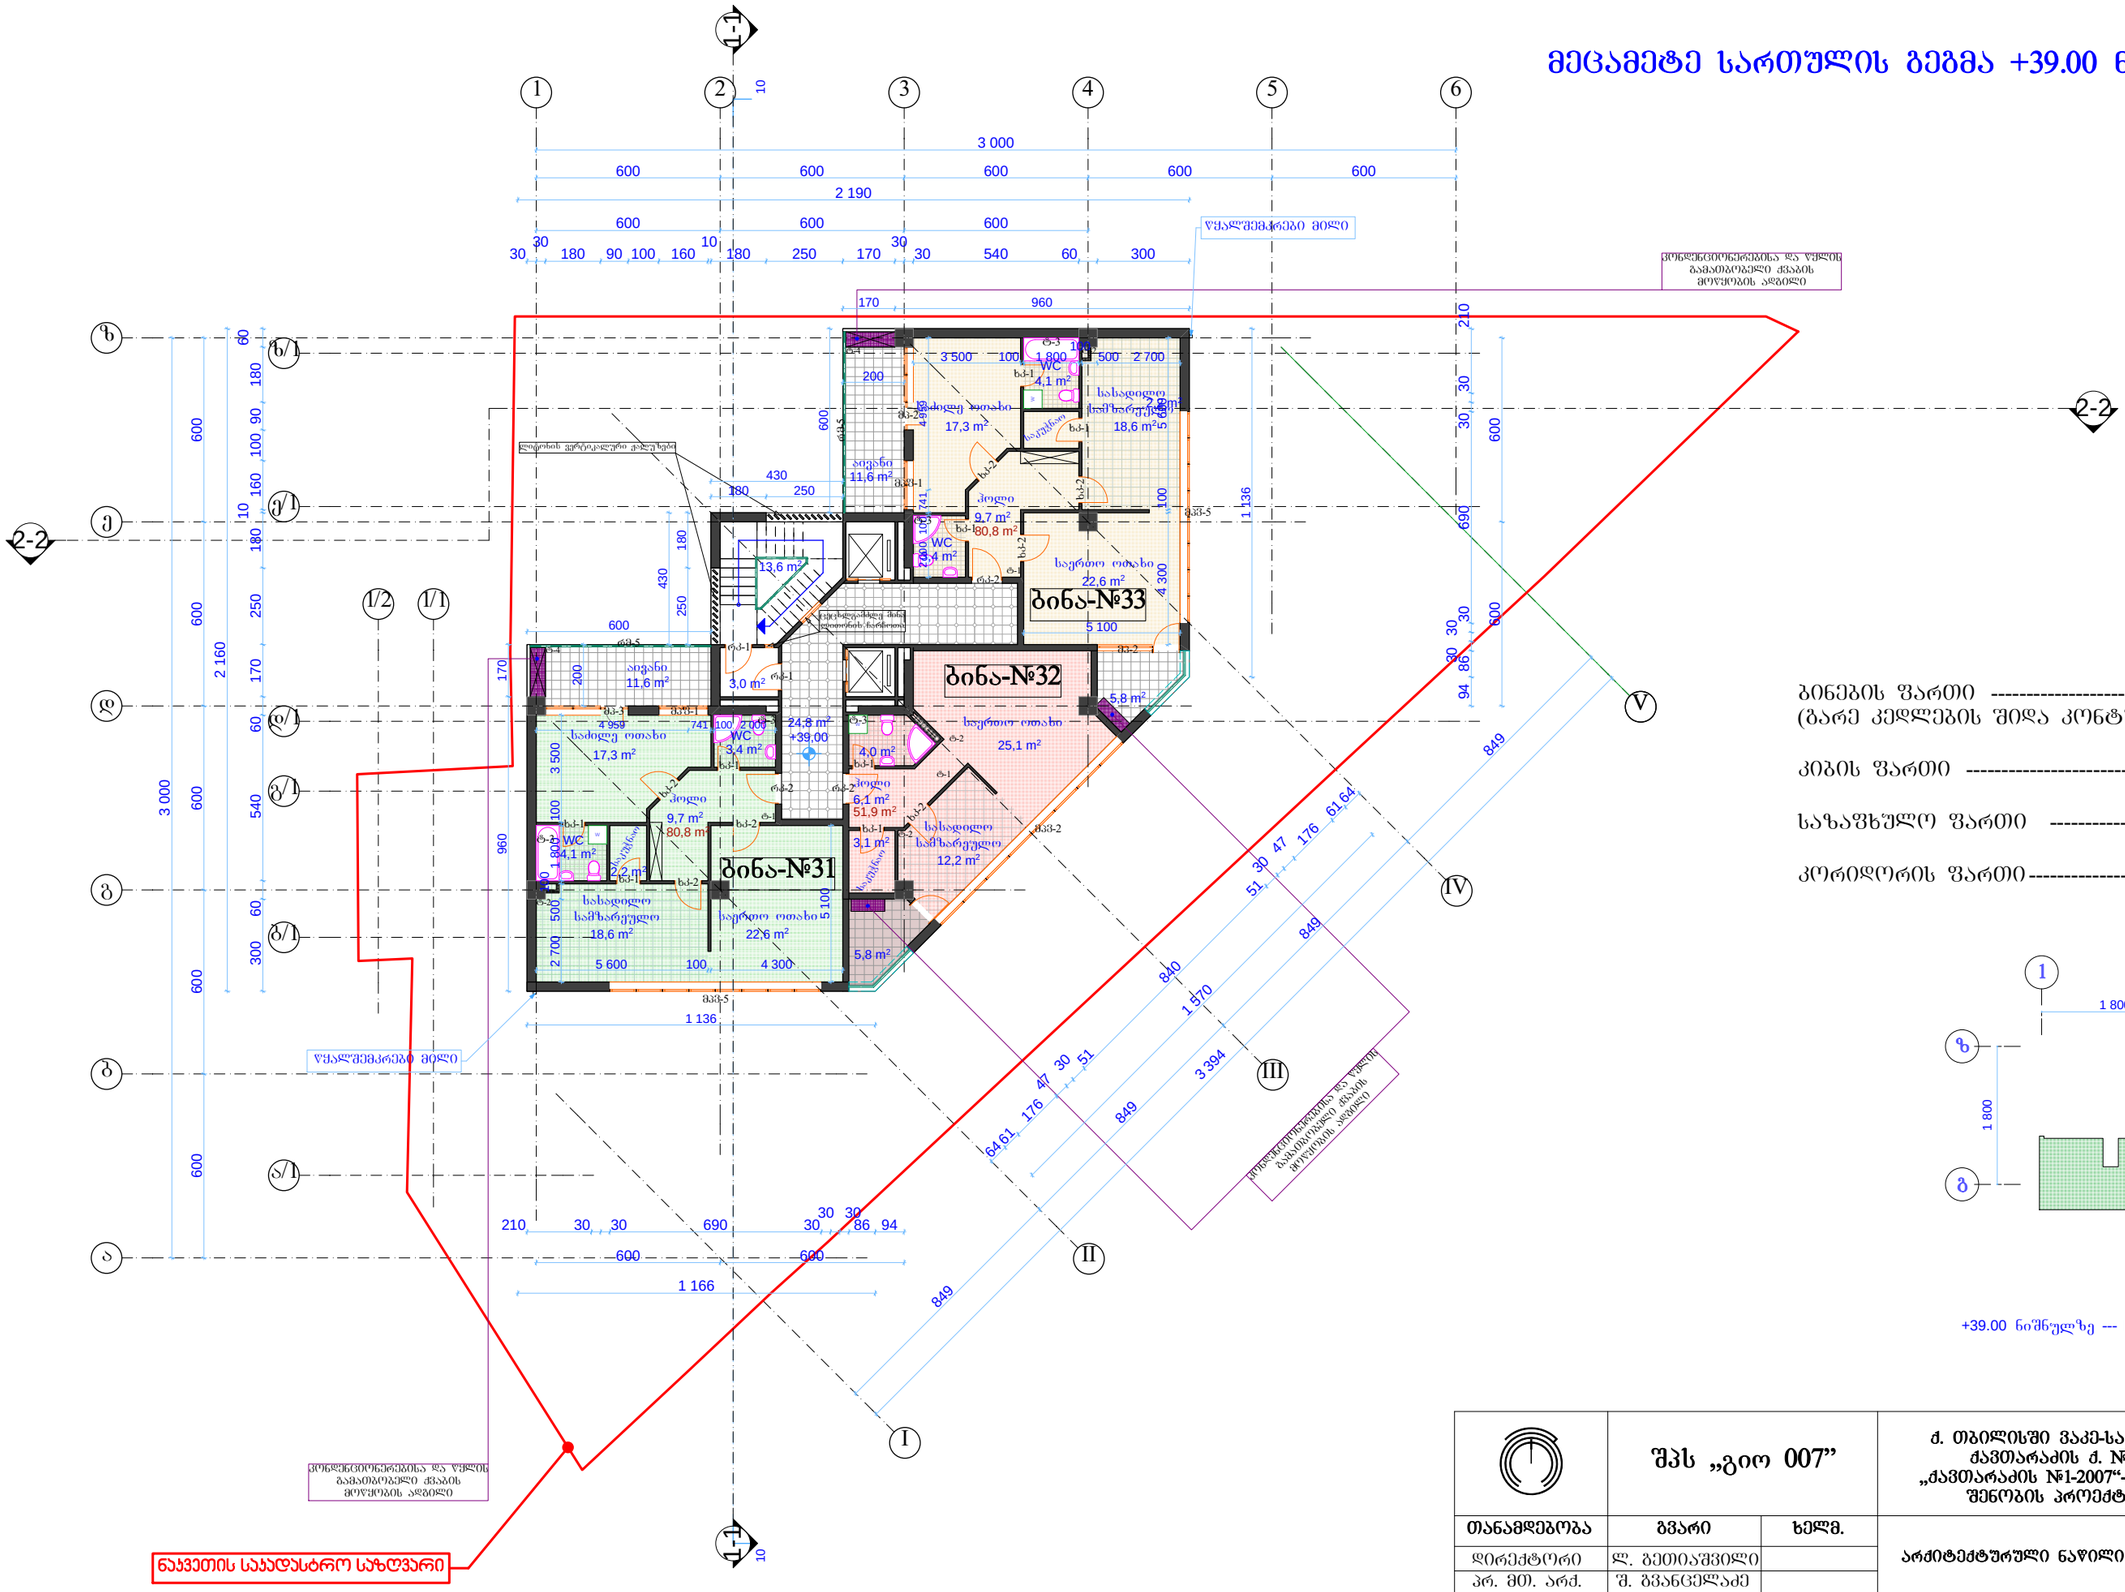
ბინა-№33
ბინა-№32
ბინა-№31
საძინებელი ოთახი 17,3 m²
სასადილო სამზარეულო 18,6 m²
საერთო ოთახი 22,6 m²
საერთო ოთახი 25,1 m²
სასადილო სამზარეულო 12,2 m²
ლიფტის შახტი
WC 3,4 m²
WC 4,1 m²
WC 3,4 m²

მეთოთხმეტე სართულის გეგმა +42.30 ნიშნულზე

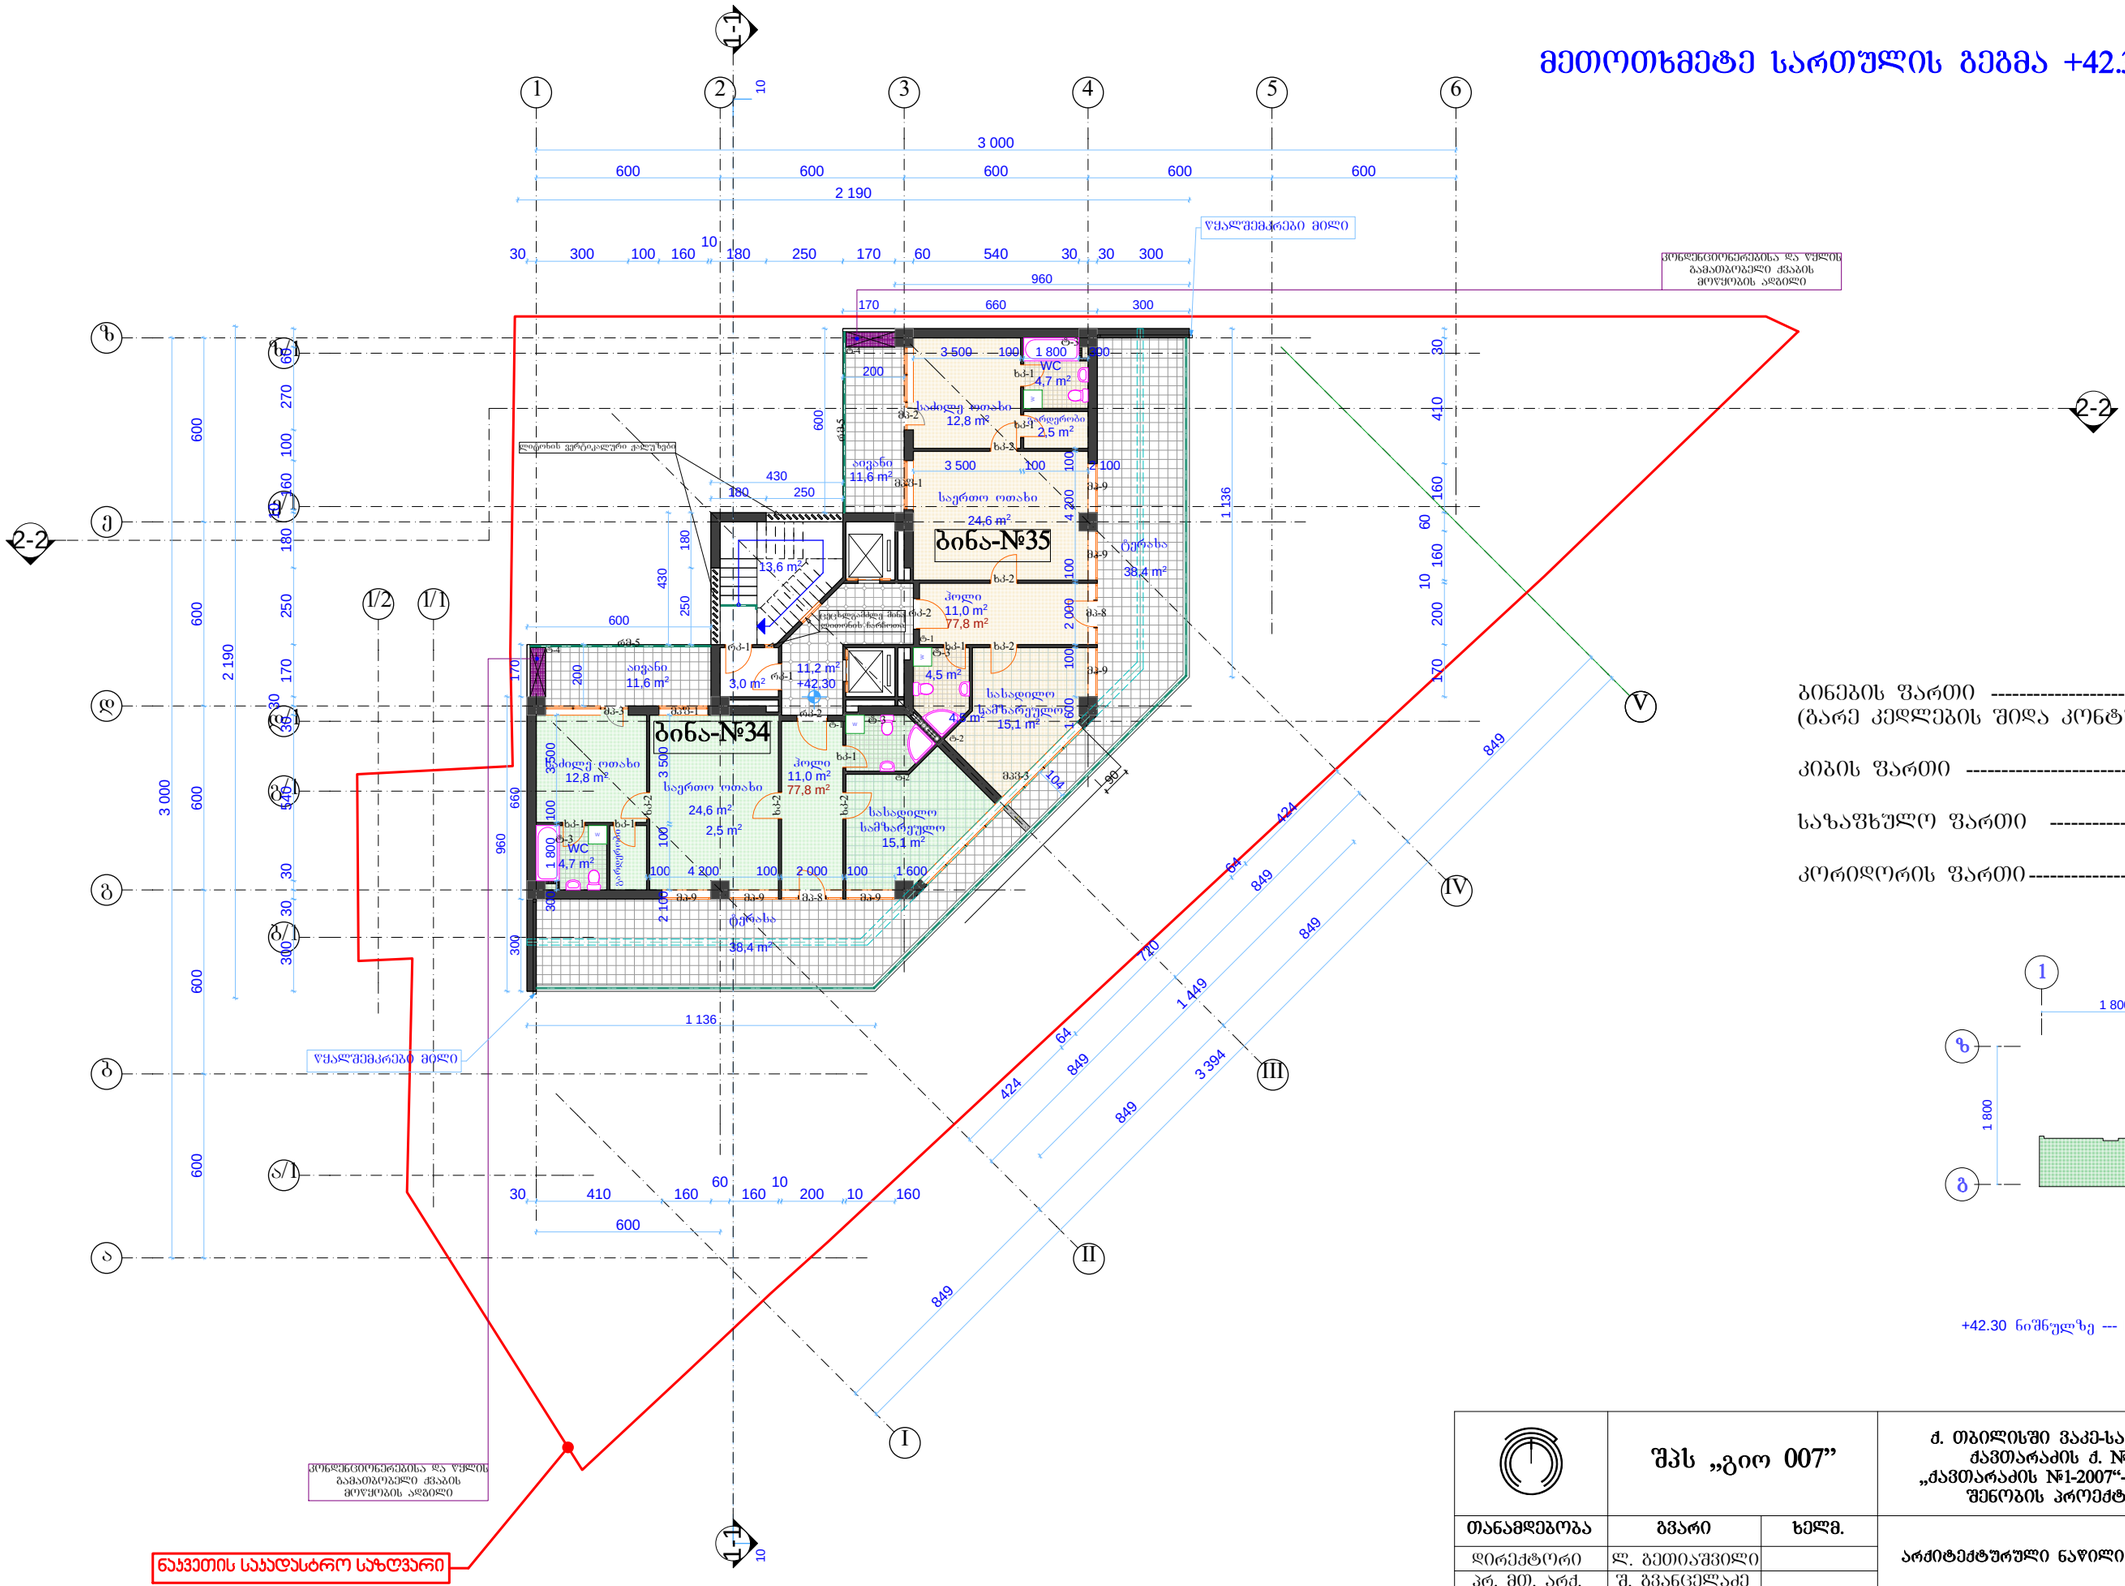

+42.30 ნიშნულზე --- K_2=175.8m²

ბინების ფართი (გარე კედლების შიდა კონტურში)	155.5	მ²
კიბის ფართი	16.6	მ²
საზაფხულო ფართი	100.0	მ²
კორიდორის ფართი	11.2	მ²

შპს „გიო 007”			ქ. თბილისში ვაკე-საბურთალოს რაიონში ქავთარაძის ქ. №1-ში ამხანაგობა „ქავთარაძის №1-2007“-ის მრავალფუნქციური შენობის პროექტის კორექტირება		
თანამდებობა	გვარი	ხელმ.	არქიტექტურული ნაწილი	დაკვეთა № 7/2008	
დირექტორი	ლ. გეთიაშვილი				
პრ. მთ. არქ.	შ. გვანცელაძე				
ავტორები	შ. გვანცელაძე		მეთოთხმეტე სართულის გეგმა +42.30 ნიშნულზე მ. 1:100		
	ბ. გვანცელაძე				
შემასრულა	ბ. გვანცელაძე				

სტად.	ფურც.	რაოდ.
მ.პ.	მ-14	20

მეთხუთმეტე სართულის გეგმა +45.60 ნიშნულზე

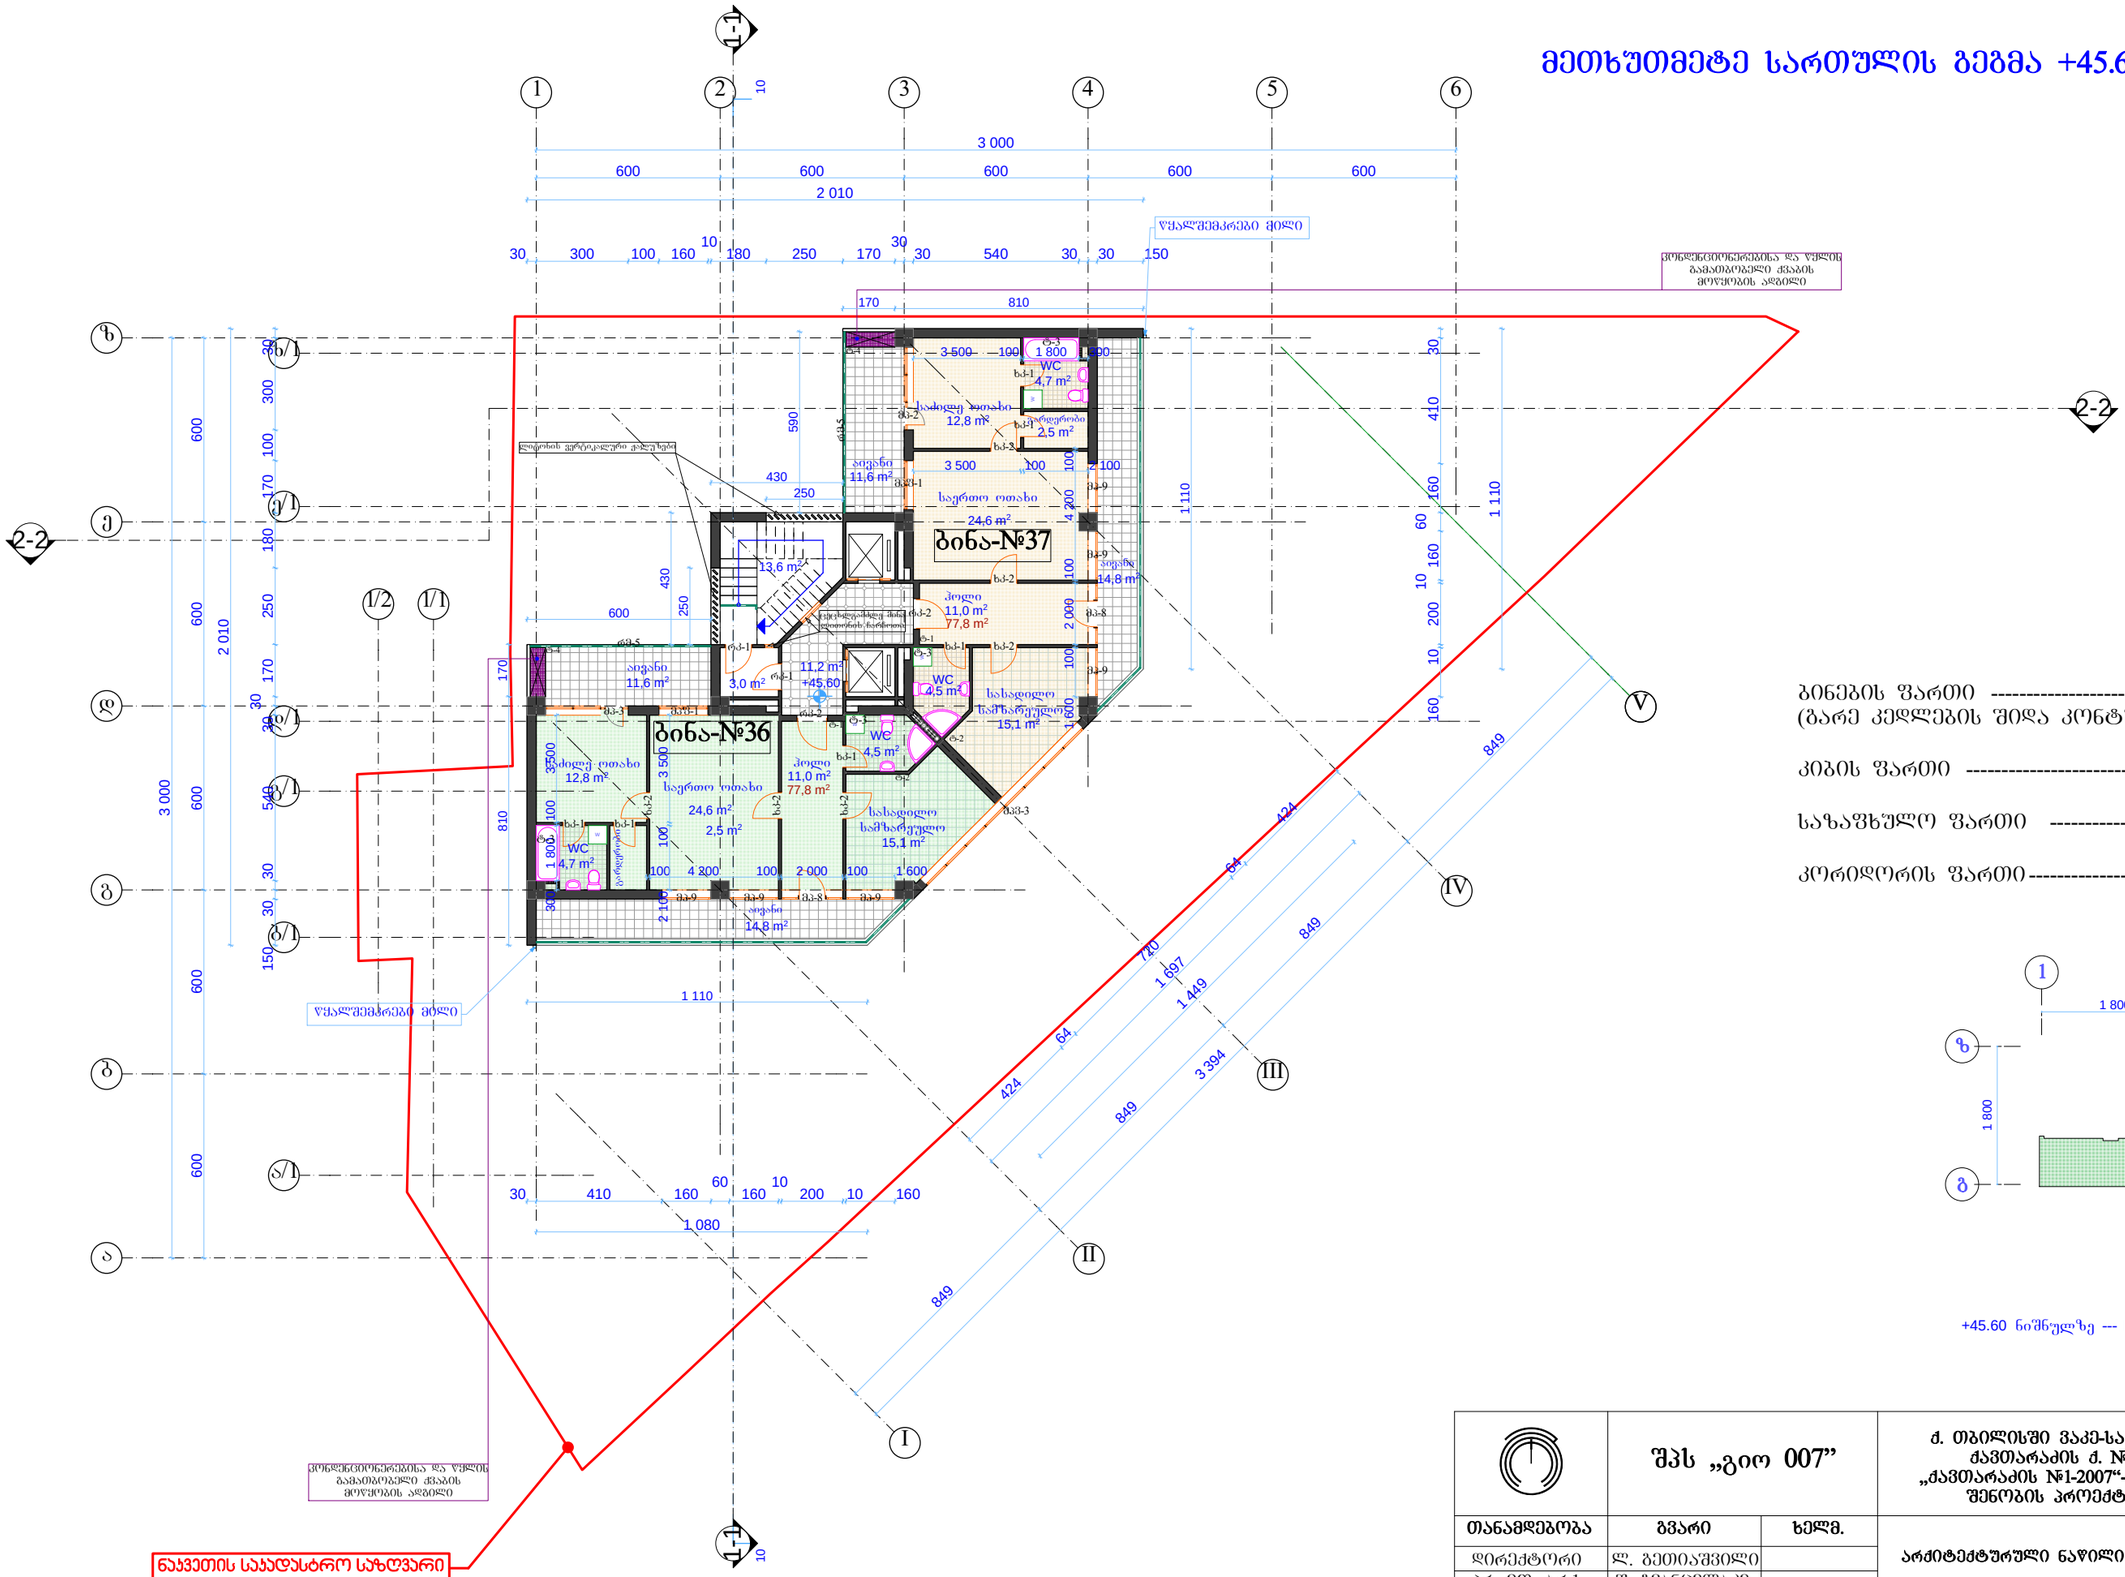

ბინების ფართი (გარე კედლების შიდა კონტურში)	155.5 მ²
კიბის ფართი	16.6 მ²
საზაფხულო ფართი	52.8 მ²
კორიდორის ფართი	11.2 მ²

+45.60 ნიშნულზე --- K_2=175.8m²

	შპს „გიო 007”		ქ. თბილისში ვაკე-საბურთალოს რაიონში ქავთარაძის ქ. №1-ში ამხანაგობა „ქავთარაძის №1-2007“-ის მრავალფუნქციური შენობის პროექტის კორექტირება	
თანამდებობა	გვარი	ხელმ.	არქიტექტურული ნაწილი	დაკვეთა № 7/2008
დირექტორი	ლ. გეთიაშვილი			
პრ. მთ. არქ.	შ. გვანცელაძე			
ავტორები	შ. გვანცელაძე		მეთხუთხმეტე სართულის გეგმა +45.60 ნიშნულზე მ. 1:100	სტად. / ფურც. / რაოდ.
	გ. გვანცელაძე			მ.ა. / მ-15 / 20
შემასრულა	გ. გვანცელაძე			

სახურავის გეგმა +48.90 ნიშნულზე

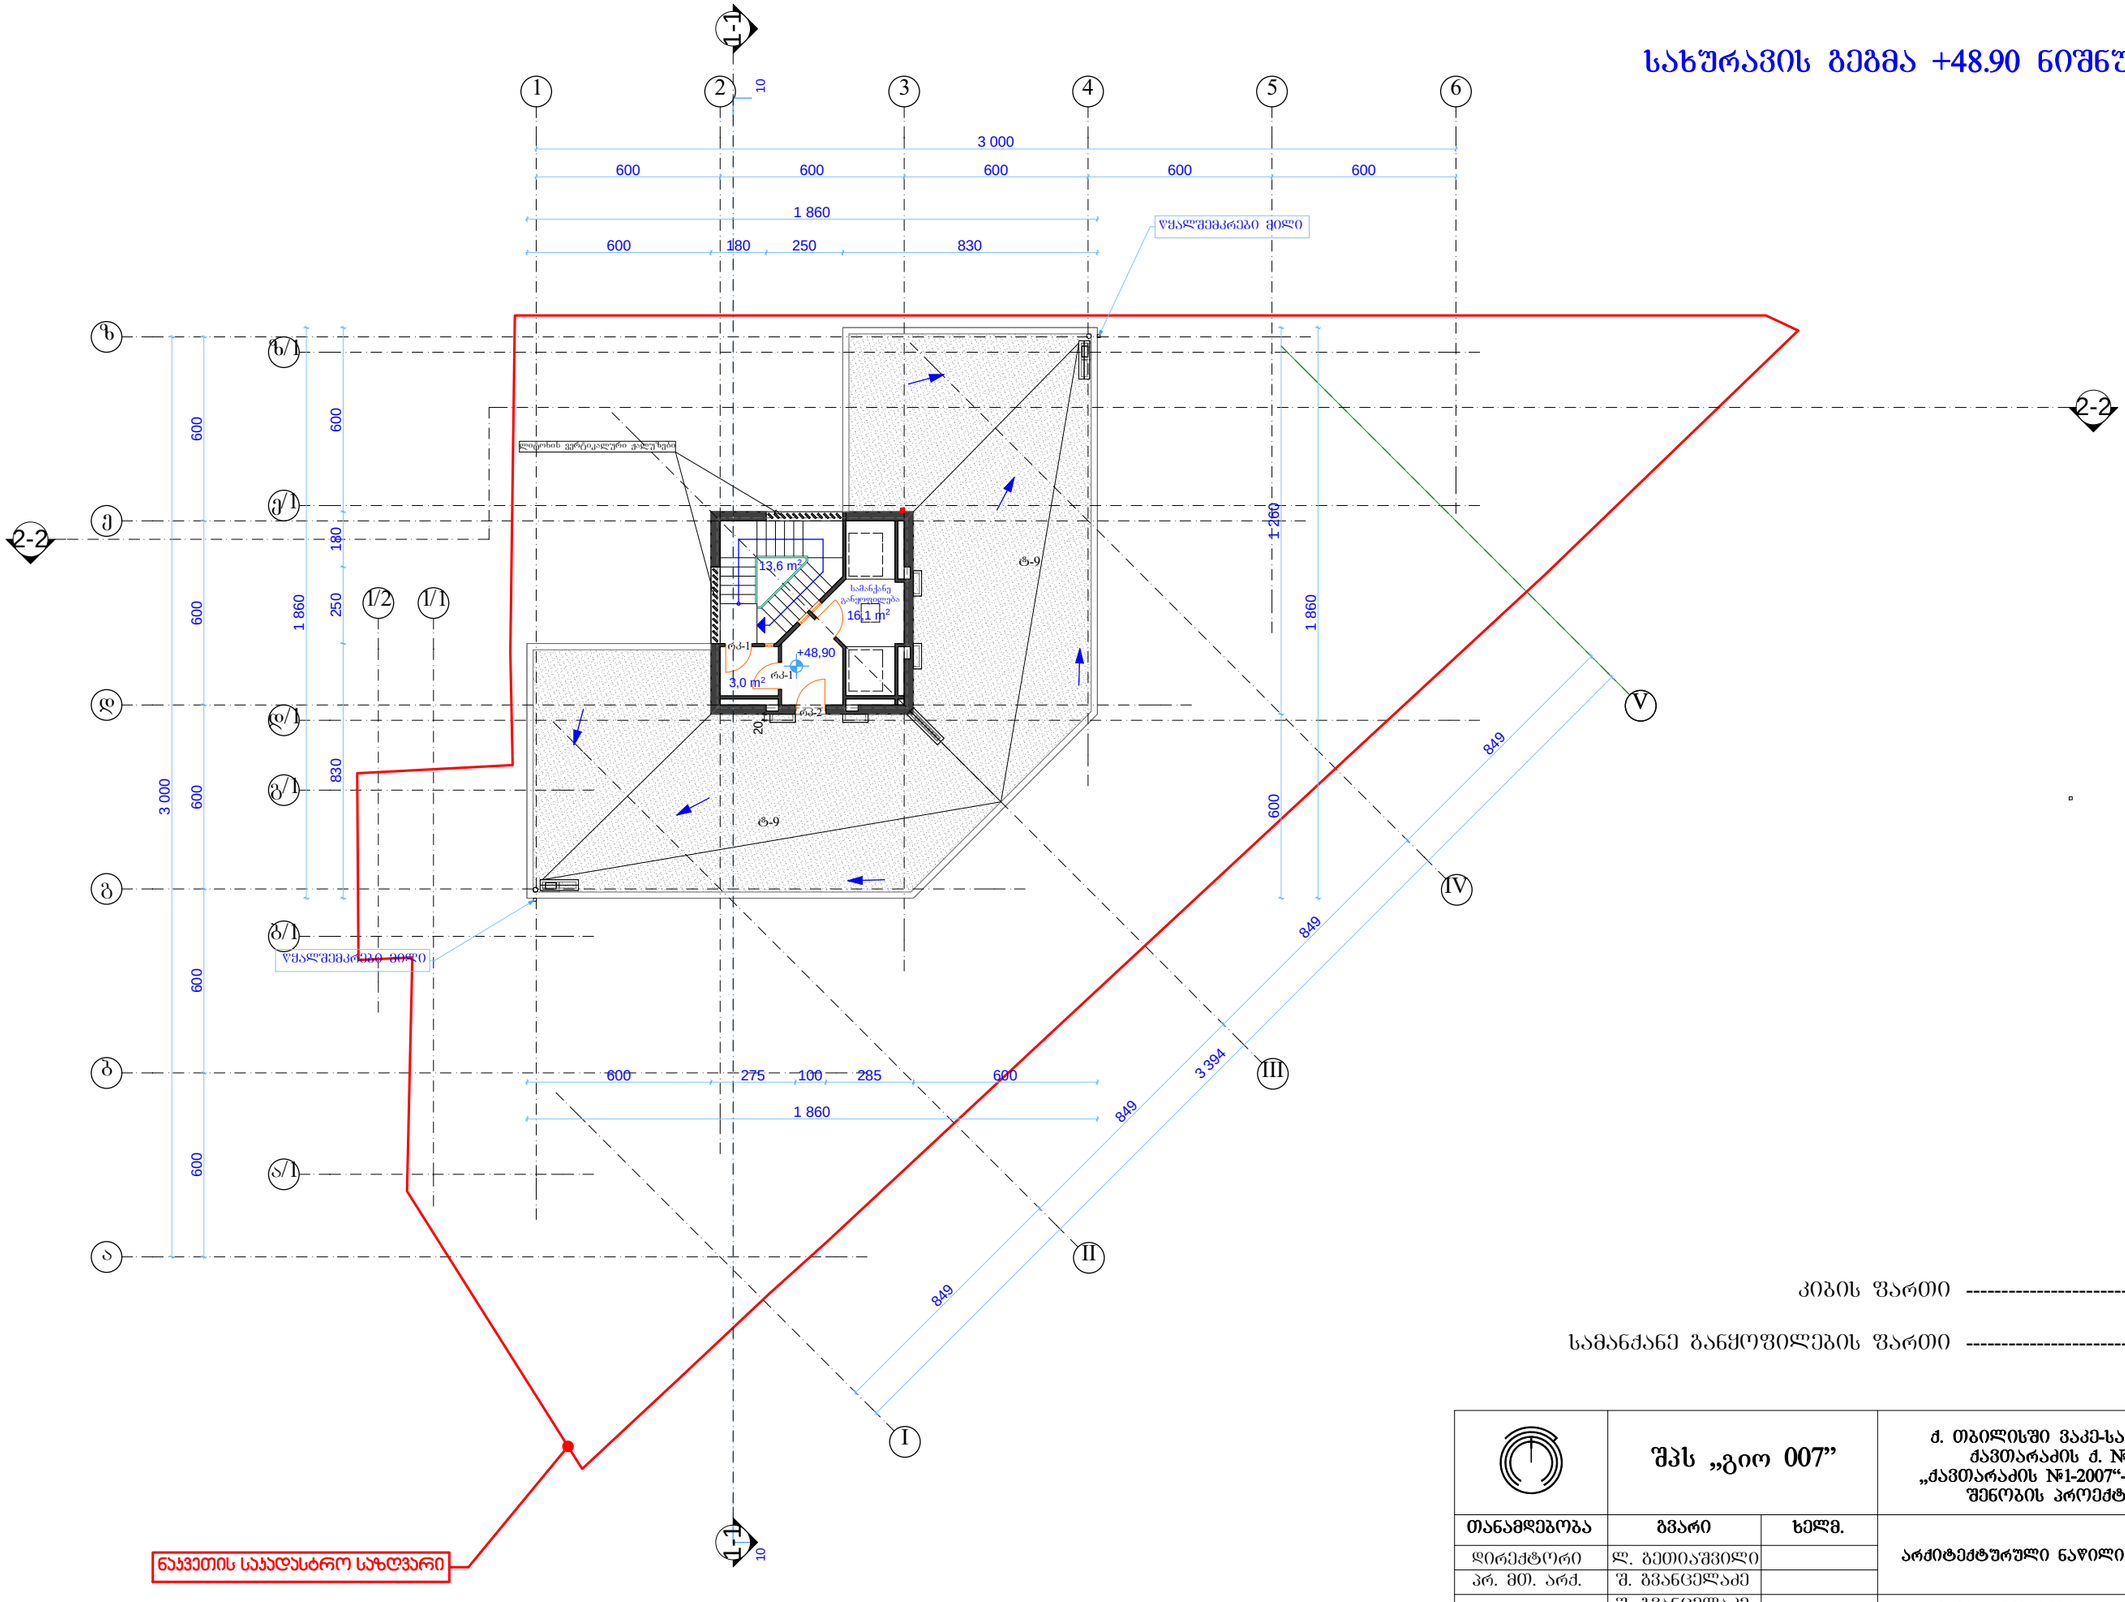

კიბის ფართი ---------- 16.6 მ²

სამანქანე განყოფილების ფართი ---------- 16.1 მ²

	შპს „გიო 007”		ქ. თბილისში ვაკე-საბურთალოს რაიონში ქავთარაძის ქ. №1-ში ამხანაგობა „ქავთარაძის №1-2007“-ის მრავალფუნქციური შენობის პროექტის კორექტირება		
თანამდებობა	გვარი	ხელმ.	არქიტექტურული ნაწილი	დაკვეთა № 7/2008	
დირექტორი	ლ. გეთიაშვილი				
პრ. მთ. არქ.	შ. გვანცელაძე				
ავტორები	შ. გვანცელაძე		სახურავის გეგმა +48.90 ნიშნულზე მ. 1:100		
	ბ. გვანცელაძე			სტად.	ფურც.	რაოდ.
შესრულა	ბ. გვანცელაძე			მ.პ.	მ-16	20

სახურავის გეგმა +52.20 ნიშნულზე

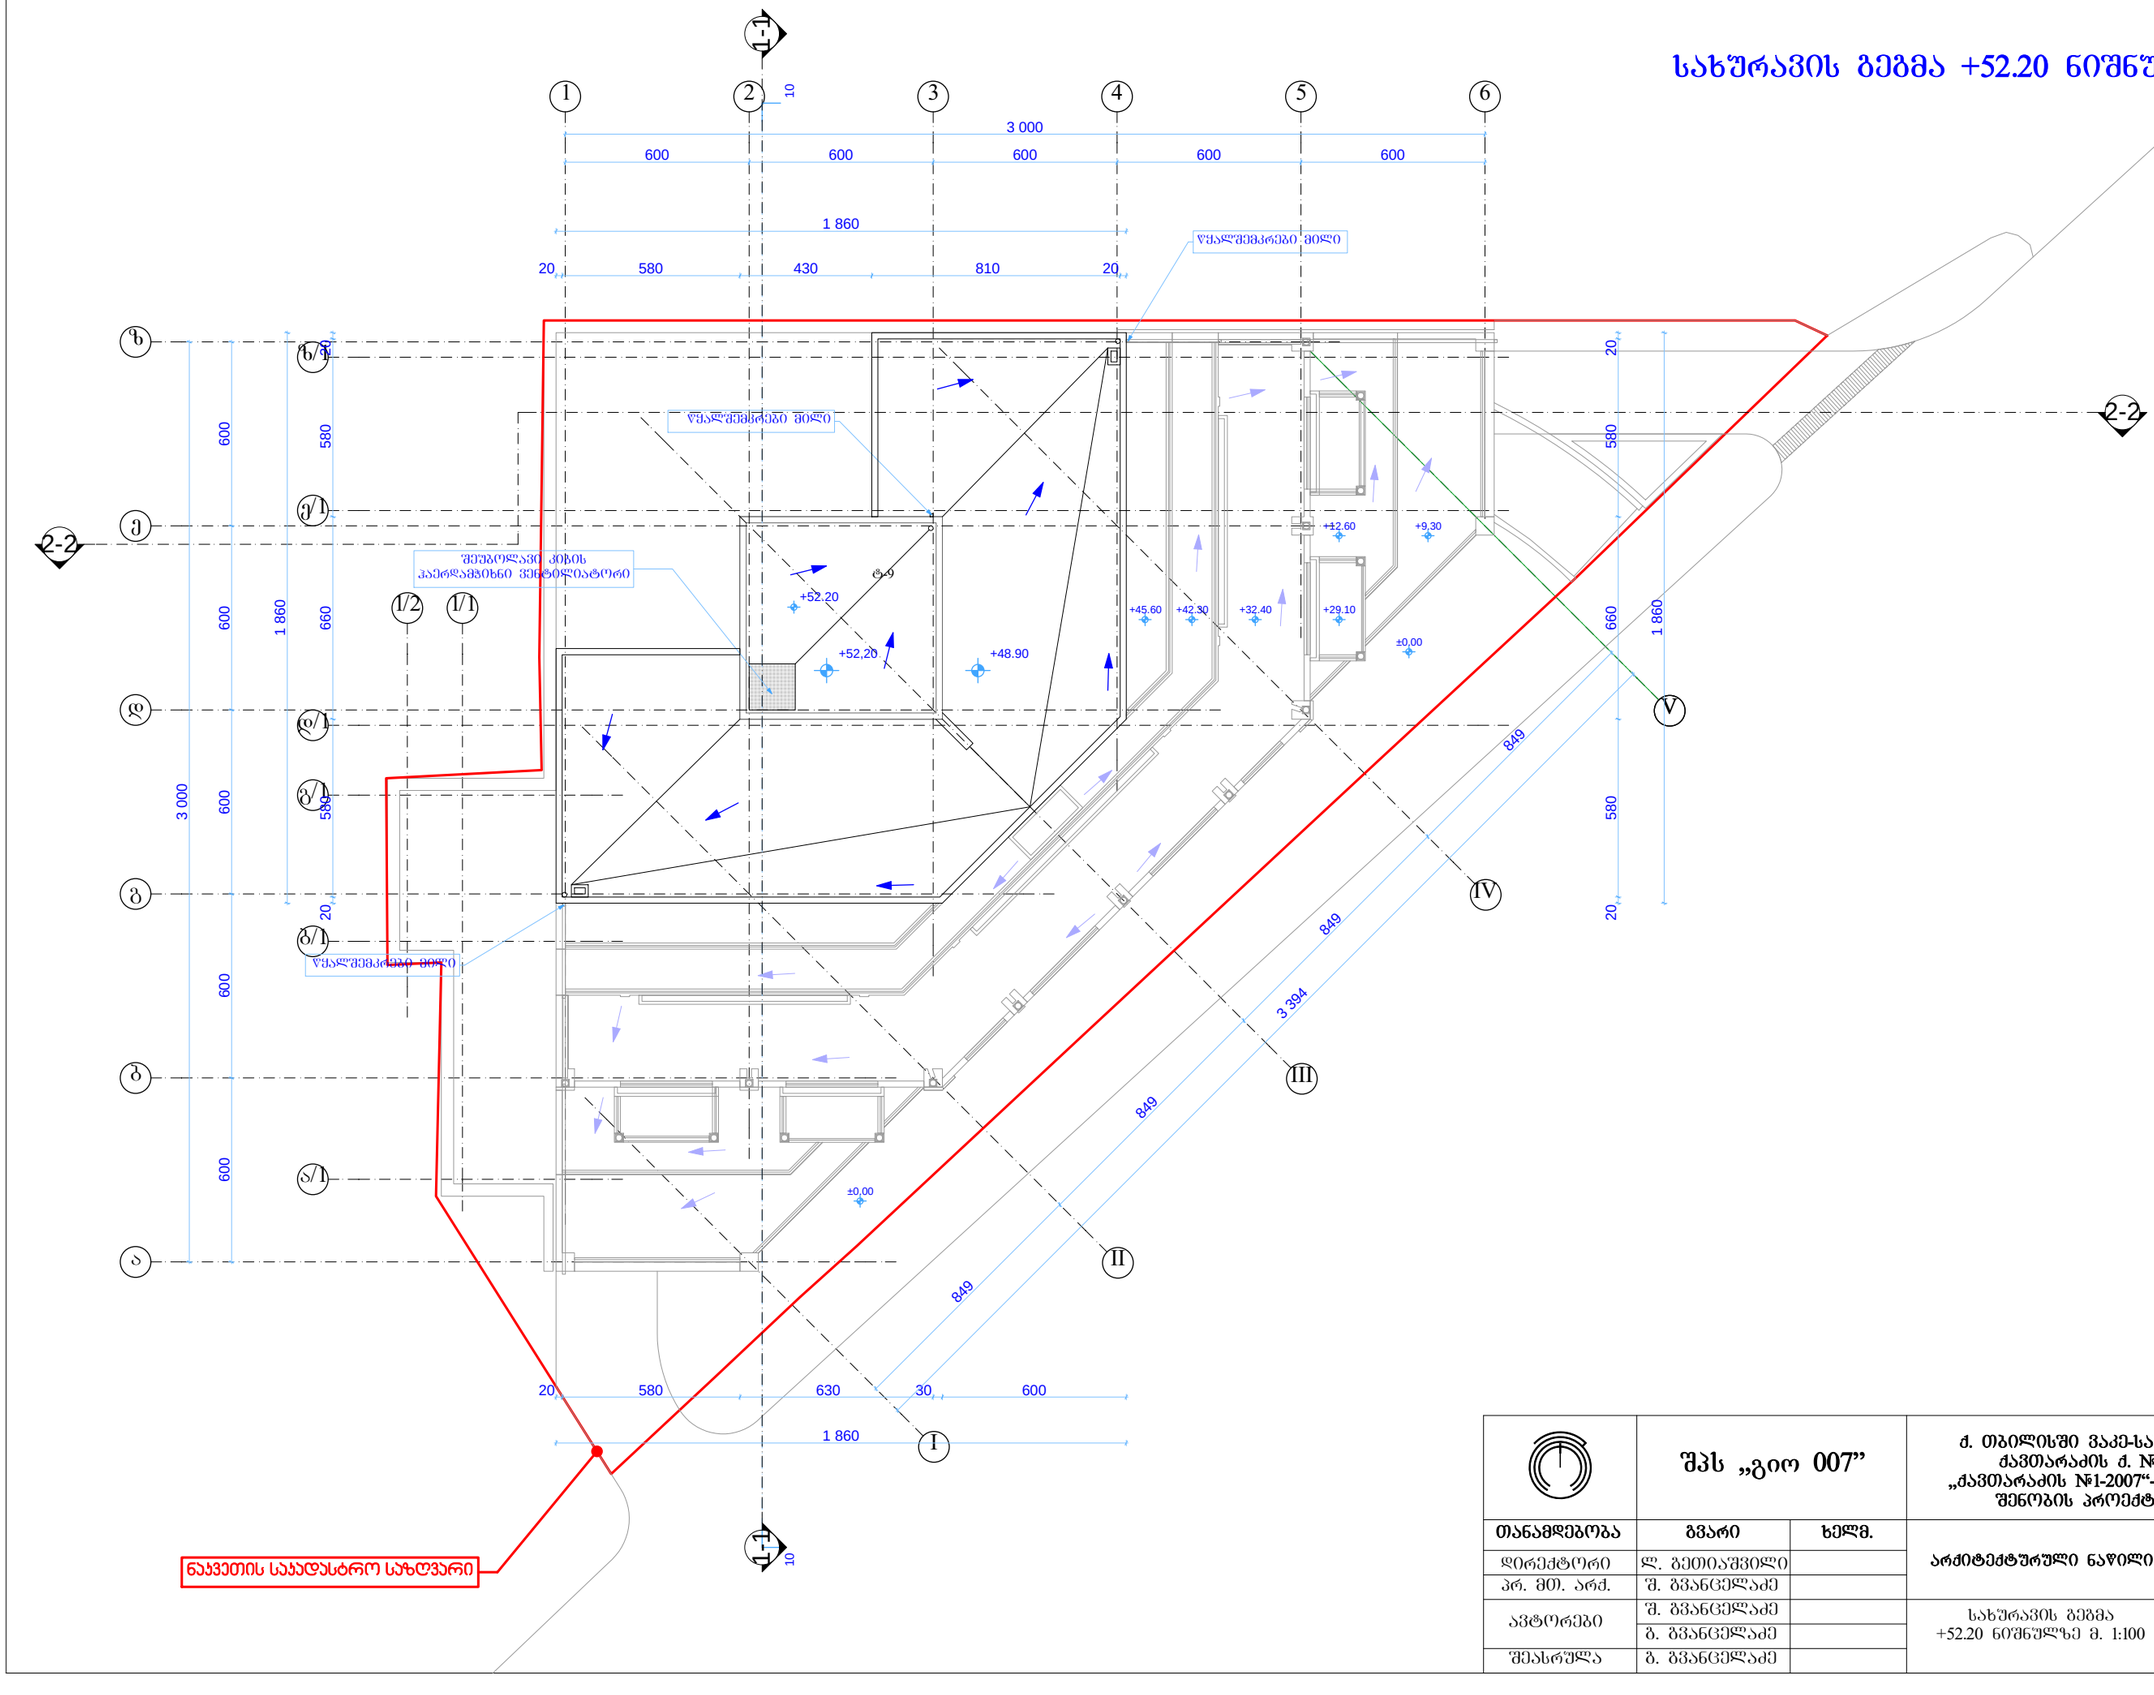

შპს „გიო 007”			ქ. თბილისში ვაკე-საბურთალოს რაიონში ძავთარაძის ქ. №1-ში ამხანაგობა „ძავთარაძის №1-2007“-ის მრავალფუნქციური შენობის პროექტის კორექტირება
თანამდებობა	გვარი	ხელმ.	არქიტექტურული ნაწილი	დაკვეთა № 7/2008
დირექტორი	ლ. გეთიაშვილი			
პრ. მთ. არქ.	შ. გვანცელაძე			
ავტორები	შ. გვანცელაძე		სახურავის გეგმა +52.20 ნიშნულზე მ. 1:100	
	ბ. გვანცელაძე			სტად. ფურც. რაოდ.
შეასრულა	ბ. გვანცელაძე			