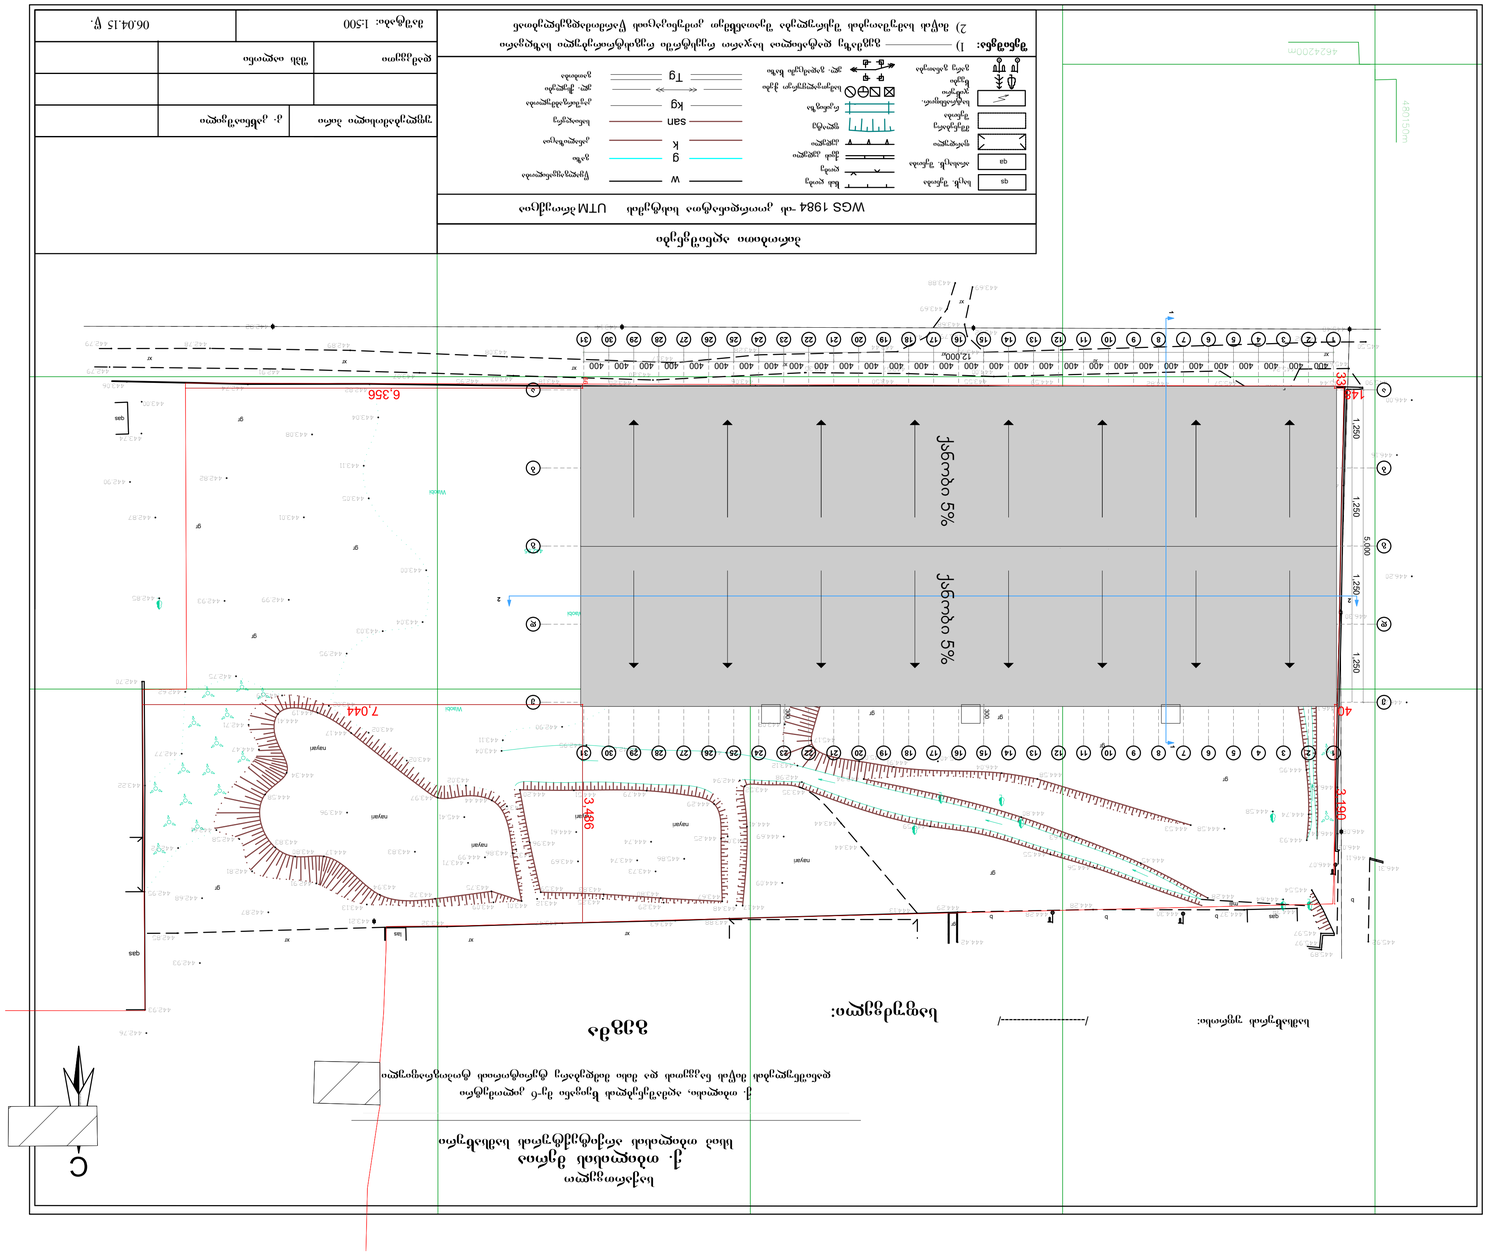

პროექტი

ფურცელი ა.02.1 |სულ 12

f

.

მასშტაბი 1:500
დავით აღმაშენებლის

ხეივანი #6

დაკვეთა: სასაწყობე შენობა

არქიტექტურა

დასახელება: გენგეგმა
შენიშვნა:

1. ზომები მოცემულია სმ-ში, ხოლო ნიშნულები მ-ში.

ფორმატი A1

თარიღი: 09.09.2015

დამკვეთი:

შპს. "იალონი"

ხელმოწერა

მონაწილე ძირითადი სპეციალისტები

არქიტექტორი

სოფიო ჩხაიძე

კად-ტექნიკოსი

სოფიო ჩხაიძე

სტადია

ნაწილი

სოფიო ჩხაიძე

+995 593 33 55 26. დავით აღმაშენებლის

ხეივანი #6

თბილისი,

საქართველო

sofo_chxaidze@yahoo.com

ლას

ქას

xr

gr

ქას

მილი დ=500

ქას ბ ბ ბ

gr

მილი

xr

xr

nayari

nayari

nayari

nayari

nayari

gr

gr

gr
gr

gr

gr

gr

gr

gr
gr

gr

gr

gr

gr

gr

xr

xr

xr

xr

xr

xr

xr

xr

Waobi

Waobi

Waobi

Waobi

nayari

442.95

gr

b

442.93

442.76

442.93

442.85
442.68

442.95

442.72
442.61
442.58
442.81
442.87

442.91

443.13

443.32 443.21
443.01 443.09 443.12

443.86

444.44

445.41

443.97
443.71
444.99

443.75

443.72

443.94

444.17 443.80

443.83

444.58

444.47

444.41
444.19
444.17

443.02

443.19

442.71

444.34
443.96

443.83

442.75

442.70

443.22
442.77

442.62

442.95
443.03
443.04

443.00

443.05

443.11
443.04

442.82 442.74 443.06

443.00

443.74

442.90
442.87

442.85

442.82

443.01

442.99 442.93

443.08

442.79

442.78 442.79
442.91

442.89

443.07

443.08

443.20 443.18 443.07 442.95 443.20

443.17

443.28

443.35

443.50 443.06

443.57

443.44
443.51
443.69

443.88

443.69

443.68

443.79
443.93
444.00

444.59 443.55

443.76

444.11
444.02

445.57 444.82 445.12

445.24
445.32

445.50

445.64
445.90
446.00

445.44

445.48

446.16

445.83

446.20

446.30

446.12

446.20

446.09

446.08 446.04

446.03

446.07
446.11
446.31

445.92

445.97

445.97
445.89

445.54

444.38

444.64

444.37 444.30

444.28

444.28

444.29
444.42

444.13

443.44

443.44

443.35

443.59

442.98

443.52

442.94
444.41

444.69

444.09

444.17 443.48

443.67
444.25 443.07

444.29

444.79 444.51 444.20

443.96

443.59

443.74 443.69

443.83

443.25

443.80

443.29

443.73

444.61

444.74
445.86

443.88 443.63 443.47

444.55

444.56

444.28

444.45

444.63

444.80
444.58

446.04

444.91

445.03

443.24

443.12

443.08 442.85 442.95 443.04

443.11

442.90 443.08

443.16

442.93

443.04 442.95

443.37

443.20

442.93
443.12

445.17
445.45
445.65

445.44

445.45

445.21

445.21
445.08
444.78

444.38

443.28

444.17

444.71

444.76

444.97

445.09
444.87
445.07
445.15

444.24

445.24

444.97 444.42 444.76

444.88

445.12

445.03

445.05
444.95

444.74

444.93

444.58

444.58 444.53

444.77

444.76

444.87

444.80

445.23

445.39

445.30
445.445
445.40

444.90

443.92

443.14 442.82

443.02



გეგმა
g

k
kg

w
სან

Tg

ხის ღობე

ღობე

ქვის კედელი

კედელი

ფლატე

რკინიგზა

სამეთვალყურეო ჭები

ელ. გადამცემი ხაზი

წყალგაყვანილობა

გაზი

კანალიზაცია

სანიაღვრე

კავშირგაბმულობა

ელ. ქსელები

გათბობა

პირობითი აღნიშვნები
ფარდული

მშენებარე

შენობა

სატრანსფორ. ჯიხური

ხეები

გარე განათება
შენიშვნა:

ქს საცხ. შენობა

ქა არასაცხ. შენობა

WGS 1984 -ის კოორდინატთა სისტემის UTM პროექცია

C

MADE BY KIRKI

MADE BY KIRKI

1)

2)

საფუძველი:

მიწის სამუშაოების შესრულება შეათანხმეთ კომუნიკაციის წარმომადგენლებთან
სამსახურის უფროსი:

სსიპ თბილისის არქიტექტურის სამსახური ქ. თბილისის მერია

საქართველო

მაშტაბი: 1:500

უფლებამოსილი პირი

06.04.15 w.

გეგმაზე დატანილია საჯარო რეესტრში რეგისტრირებული საზღვარი

ქ. თბილისი, აღმაშენებლის ხეივანი მე-6 კილომეტრი

დანიშნულების მიწის ნაკვეთის და მისი მიმდებარე ტერიტორიის ტოპოგრაფიული
/---------------------/

კ. კახნიაშვილი

დამკვეთი შპს იალონი 4624200მ

480150m

e e

g g

b b

a a

1

1

2

2

3

3

4

4

5

5

6

6

7

7

8

8

9

9

10

10

11

11

12

12

13

13

14

14

15

15

16

16

17

17

18

18

19

19

20

20

21

21

22

22

23

23

24

24

25

25

26

26

27

27

28

28

29

29

30

30

31

31

d d

300

300

1,250 1,250 1,250 1,250

12,000

5,000

400 400 400 400 400 400 400 400 400 400 400 400 400 400 400 400 400 400 400 400 400 400 400 400 400 400 400 400 400 400

33

148

3,190

40 7,044

3,486

6,356

66

1

1

2 2

ქანობი 5% ქანობი 5%