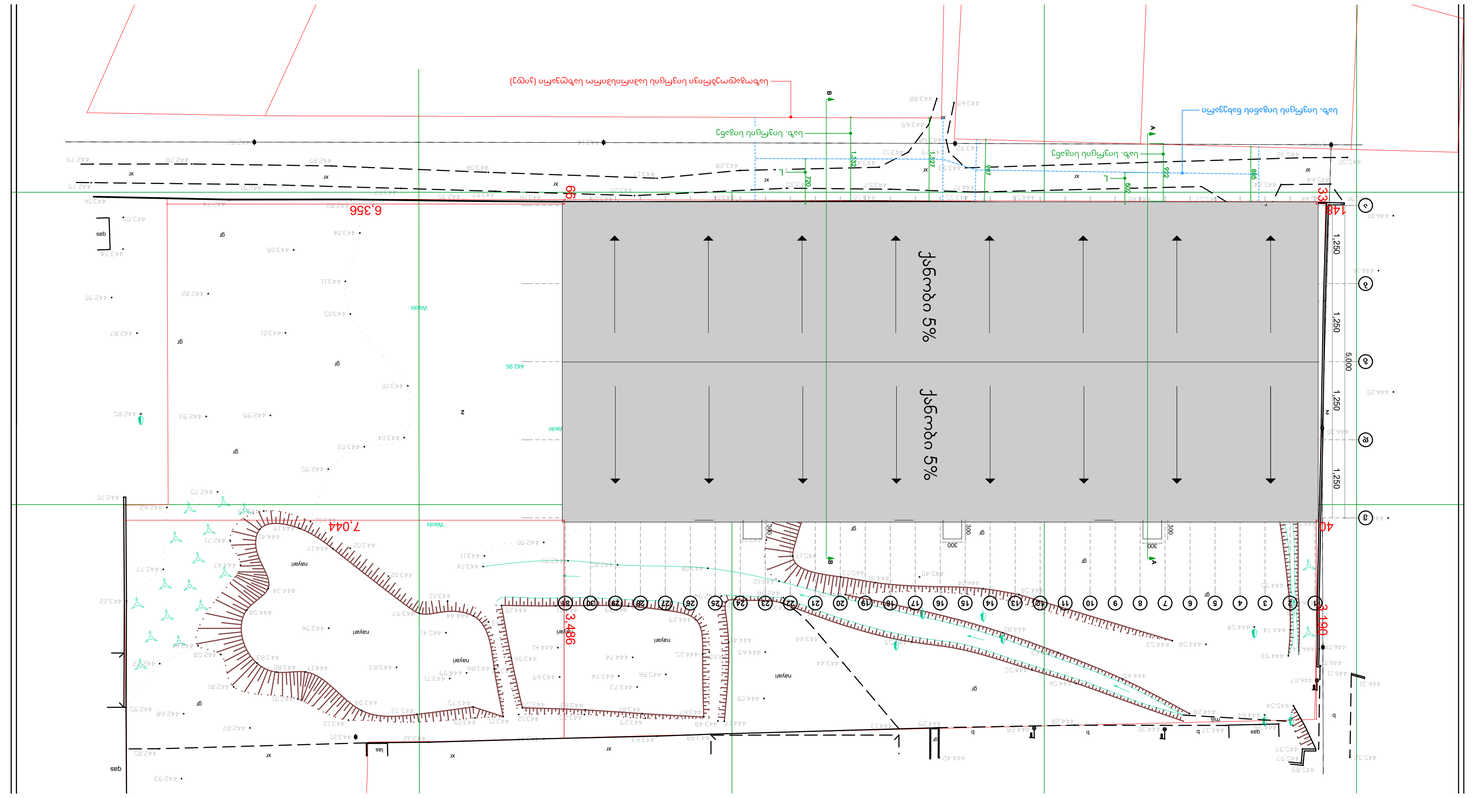

პროექტი

ფურცელი ა.08.1 |სულ 12

f

.

მასშტაბი 1:250, 1:500
დავით აღმაშენებლის

ხეივანი #6

დაკვეთა: სასაწყობე შენობა

არქიტექტურა

დასახელება: სიმაღლის სქემა - ჭრილი

ა, სიმაღლის სქემა - გენგეგმა, სიმაღლის

სქემა - ჭრილი ბ
შენიშვნა:

1. ზომები მოცემულია სმ-ში, ხოლო ნიშნულები მ-ში.

ფორმატი A1

თარიღი: 09.09.2015

დამკვეთი:

შპს. "იალონი"

ხელმოწერა

მონაწილე ძირითადი სპეციალისტები

არქიტექტორი

სოფიო ჩხაიძე

კად-ტექნიკოსი

სოფიო ჩხაიძე

სტადია

ნაწილი

სოფიო ჩხაიძე

+995 593 33 55 26. დავით აღმაშენებლის

ხეივანი #6

თბილისი,

საქართველო

sofo_chxaidze@yahoo.com

a b g d e

+ 0.00

+ 6.00

+ 6.70

+ 7.40

+ 10.20

502
922

1,255

41

22 22 1,198 30 30 1,190 30 30 1,190 30 30 1,198 22 22

1,250 1,250 1,250 1,250

5,064

საზოგადოებრივი სივრცის

საპირისპირო საზღვარი (კიდე)

საკადასტრო საზღვარი

საზ. სივრცის სიგანის ნახევარი

საზ. სივრცის სიგანე

L

შენობის საანგარიშო
ზედაპირის პროექცია H

ლას

ქას

xr

gr

ქას

მილი დ=500

ქას ბ ბ ბ

gr

მილი

xr

xr

nayari

nayari

nayari

nayari

nayari

gr

gr

gr
gr

gr

gr

gr

gr

gr
gr

gr

gr

gr

gr

gr

xr

xr

xr

xr

xr

xr

xr

xr

Waobi

Waobi

Waobi

Waobi

nayari

442.95

gr

b

442.93

442.85
442.68

442.95

442.72
442.61
442.58
442.81
442.87

442.91

443.13

443.32 443.21
443.01 443.09 443.12

443.86

444.44

445.41

443.97
443.71
444.99

443.75

443.72

443.94

444.17 443.80

443.83

444.58

444.47

444.41
444.19
444.17

443.02

443.19

442.71

444.34
443.96

443.83

442.75

442.70

443.22
442.77

442.62

442.95
443.03
443.04

443.00

443.05

443.11
443.04

442.82 442.74 443.06

443.00

443.74

442.90
442.87

442.85

442.82

443.01

442.99 442.93

443.08

442.79

442.78 442.79
442.91

442.89

443.07

443.08

443.20 443.18 443.07 442.95 443.20

443.17

443.28

443.35

443.50 443.06

443.57

443.44
443.51
443.69

443.88

443.69

443.68

443.79
443.93
444.00

444.59 443.55

443.76

444.11
444.02

445.57 444.82 445.12

445.24
445.32

445.50

445.64
445.90
446.00

445.44

445.48

446.16

445.83

446.20

446.30

446.12

446.20

446.09

446.08 446.04

446.03

446.07
446.11
446.31

445.92

445.97

445.97
445.89

445.54

444.38

444.64

444.37 444.30

444.28

444.28

444.29
444.42

444.13

443.44

443.44

443.35

443.59

442.98

443.52

442.94
444.41

444.69

444.09

444.17 443.48

443.67
444.25 443.07

444.29

444.79 444.51 444.20

443.96

443.59

443.74 443.69

443.83

443.25

443.80

443.29

443.73

444.61

444.74
445.86

443.88 443.63 443.47

444.55

444.56

444.28

444.45

444.63

444.80
444.58

446.04

444.91

445.03

443.24

443.12

443.08 442.85 442.95 443.04

443.11

442.90 443.08

443.16

442.93

443.04 442.95

443.37

443.20

442.93
443.12

445.17
445.45
445.65

445.44

445.45

445.21

445.21
445.08
444.78

444.38

443.28

444.17

444.71

444.76

444.97

445.09
444.87
445.07
445.15

444.24

445.24

444.97 444.42 444.76

444.88

445.12

445.03

445.05
444.95

444.74

444.93

444.58

444.58 444.53

444.77

444.76

444.87

444.80

445.23

445.39

445.30
445.445
445.40

444.90

443.92

443.14 442.82

443.02
443.02
443.02

443.02

443.02

e

g

b

a

1 2 3 4 5 6 7 8 9 10 11 12 13 14 15 16 17 18 19 20 21 22 23 24 25 26 27 28 29 30 31

d

300

300

1,250 1,250 1,250 1,250
5,000

33

148

3,190

40 7,044

3,486 66 6,356
1,332

720

9

8

7

1

,

3

2

7

8

8

5

9

2

2

5

0

2
300

300 300
საზ. სივრცის სიგანის ნახევარი

L

საზ. სივრცის სიგანე

საზოგადოებრივი სივრცის საპირისპირო საზღვარი (კიდე)

საზ. სივრცის სიგანე

L

A

A

2 2

ქანობი 5% ქანობი 5%

B

B

a b g d e

+ 0.00

+ 6.00

+ 6.70

+ 7.40

+ 10.20

720

1,332

1,800

22 22 1,198 30 30 1,190 30 30 1,190 30 30 1,198 22 22

1,250 1,250 1,250 1,250

54 5,064

საზოგადოებრივი სივრცის

საპირისპირო საზღვარი (კიდე)

საკადასტრო საზღვარი

საზ. სივრცის სიგანის ნახევარი

საზ. სივრცის სიგანე

L

შენობის საანგარიშო
ზედაპირის პროექცია H

2 სიმაღლის სქემა - ჭრილი ა 1:250

1 სიმაღლის სქემა - გენგეგმა 1:500

3 სიმაღლის სქემა - ჭრილი ბ 1:250