

ჭრილი „1-1„

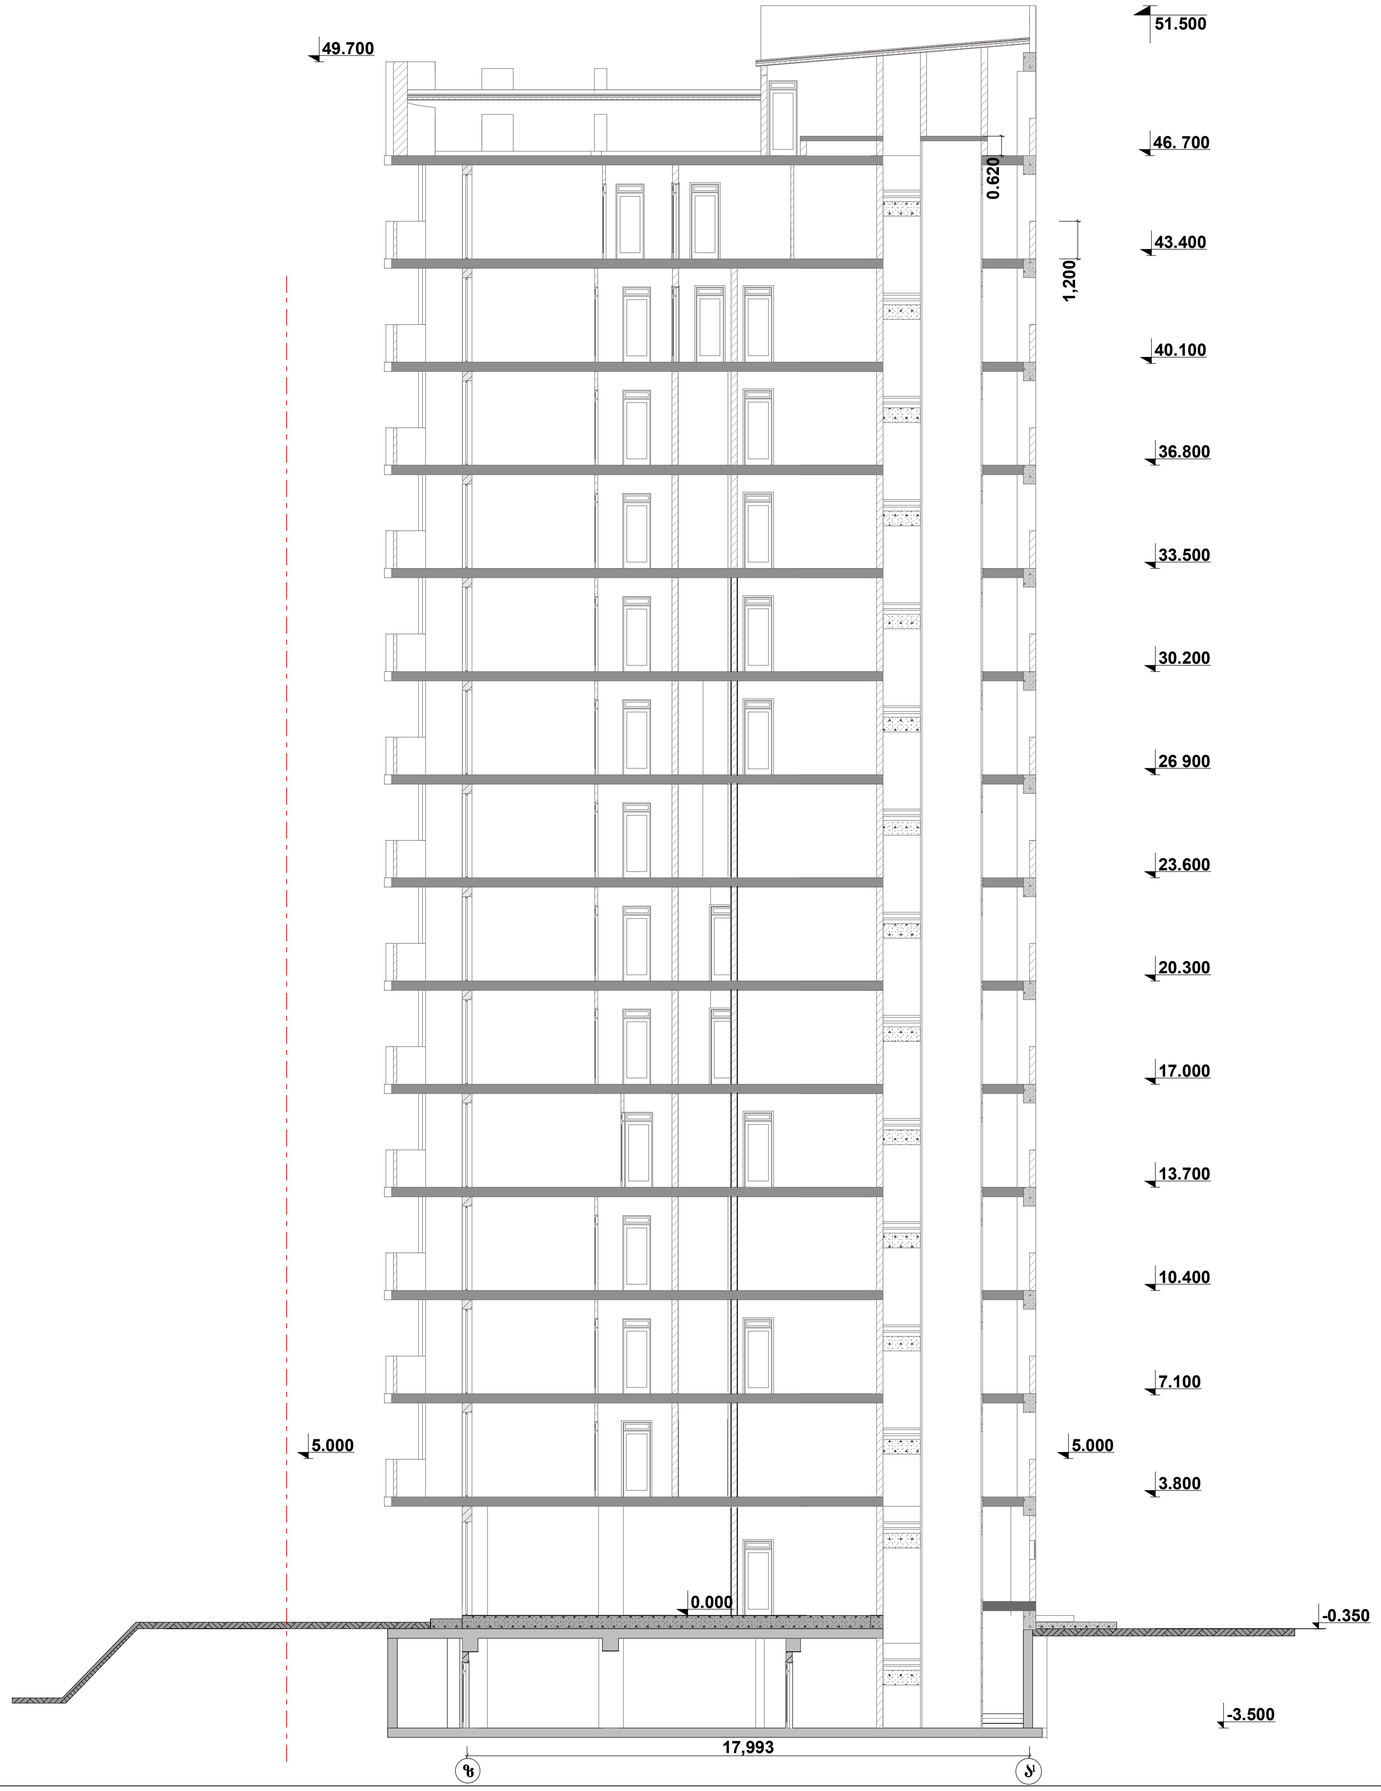

ექსპლიკაცია

პირობითი ნიშნები

ფართი
ექსპლიკაციის ნუმერაცია
0.000 — არქიტექტურული ნიშნული
— ღერძის ხაზი
— წითელი ხაზი
— კორექტირებული ნაწილი
— კოლონა
— საკომუნიკაციო შახტა

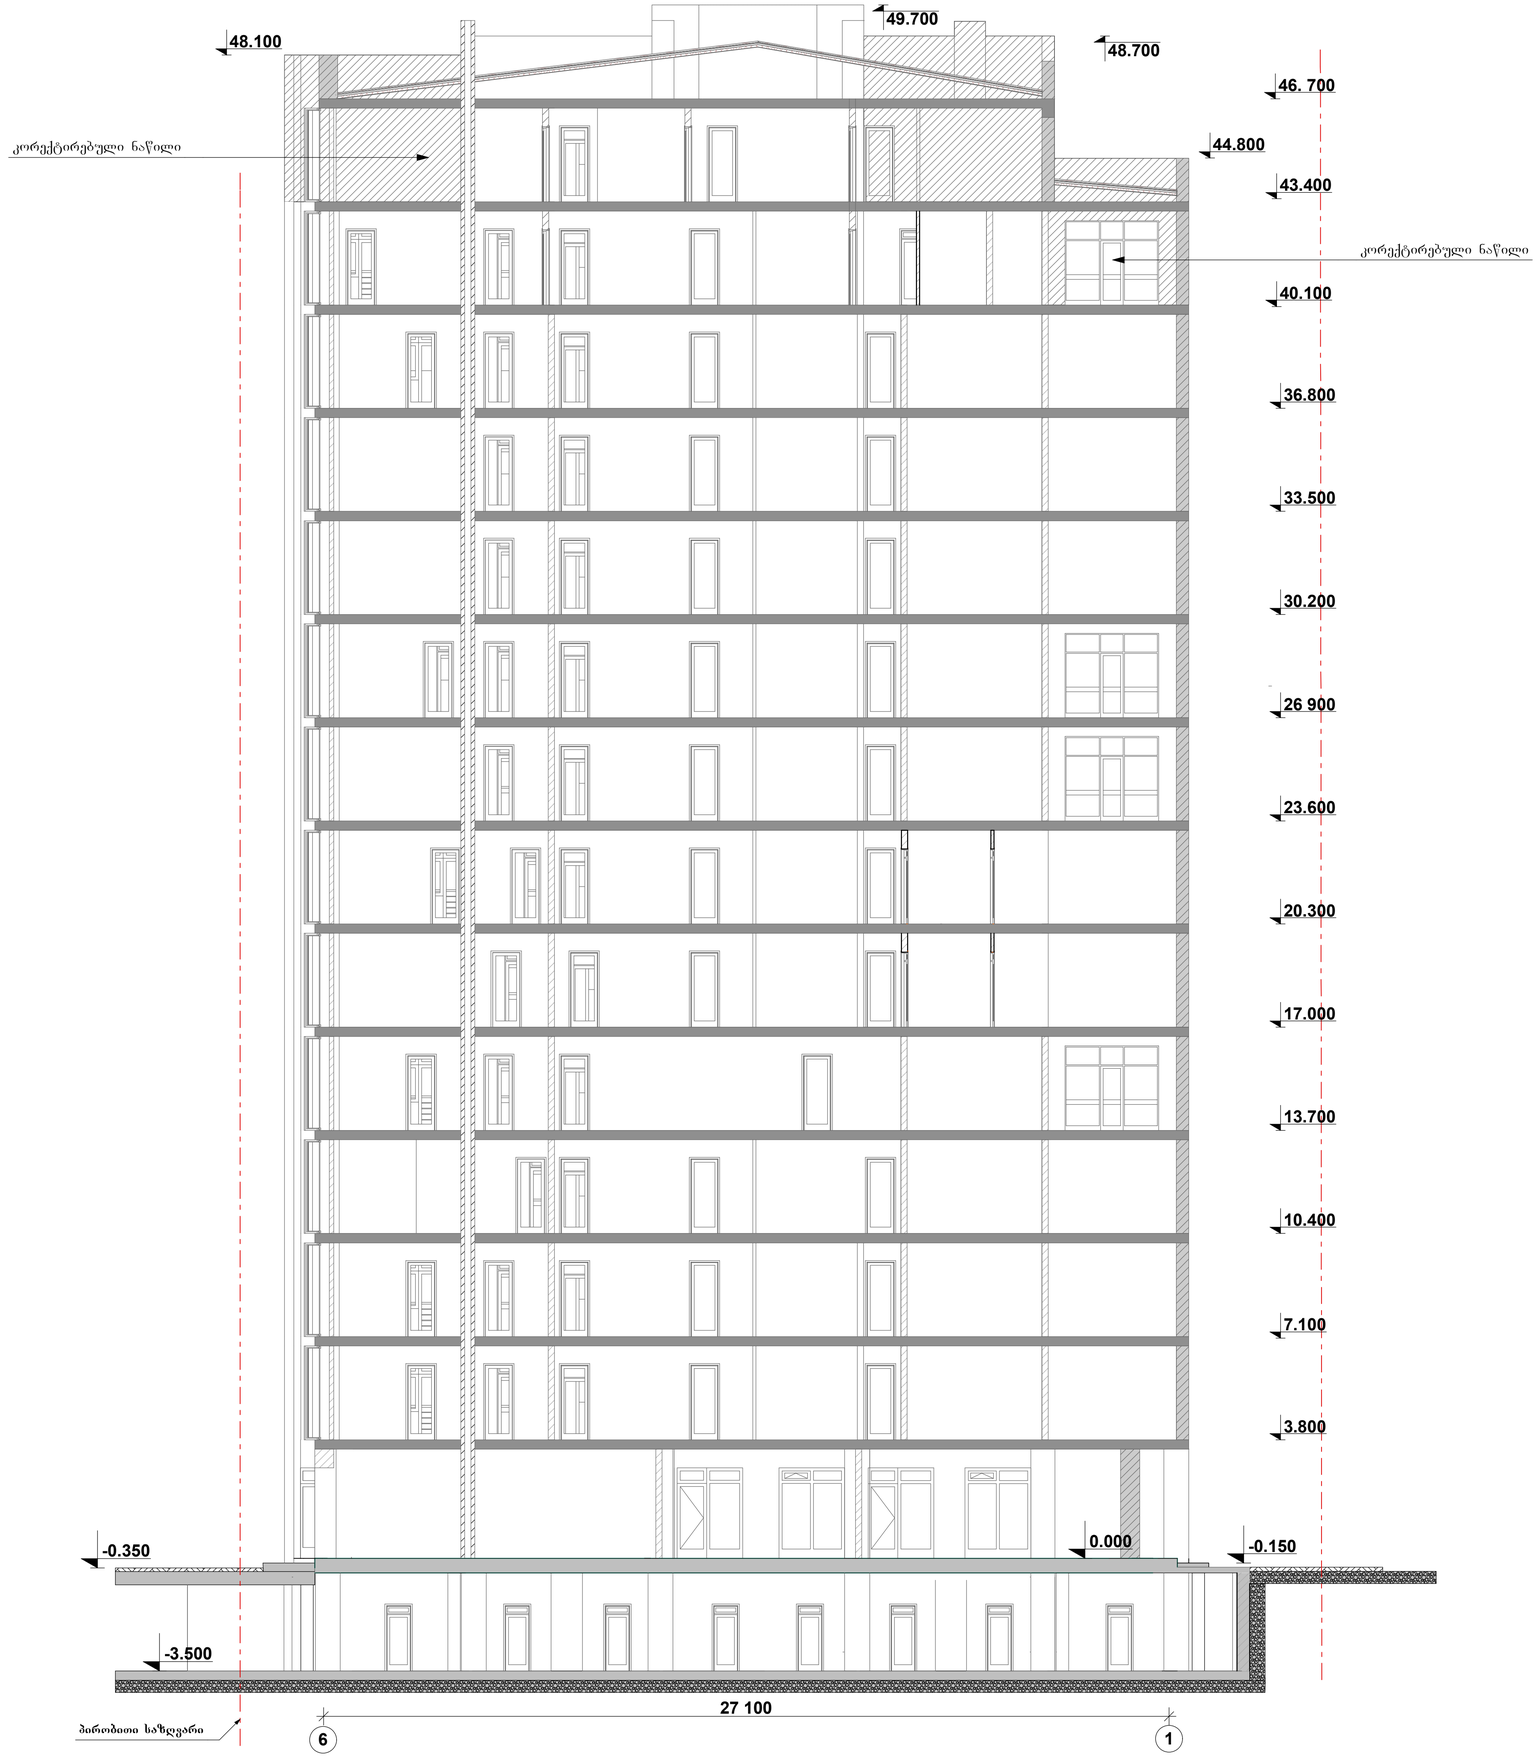

ჭრილი „2-2„

ექსპლიკაცია

პირობითი ნიშნები

- ფართი
- ექსპლიკაციის ნუმერაცია
- 0.000 — არქიტექტურული ნიშნული
- — დერძის ხაზი
- — წითელი ხაზი
- — კორექტირებული ნაწილი
- — კოლონა
- — საკომუნიკაციო შახტა