
ქ.თბილისი, III მასივი,III კვარტალი
მიწის ნაკვეთის საკადასტრო კოდი 01.19.20.022.040
მიწის ნაკვეთის ფართობი 1415 კვ.მ.
მ:ბი 1:500 h=0.5

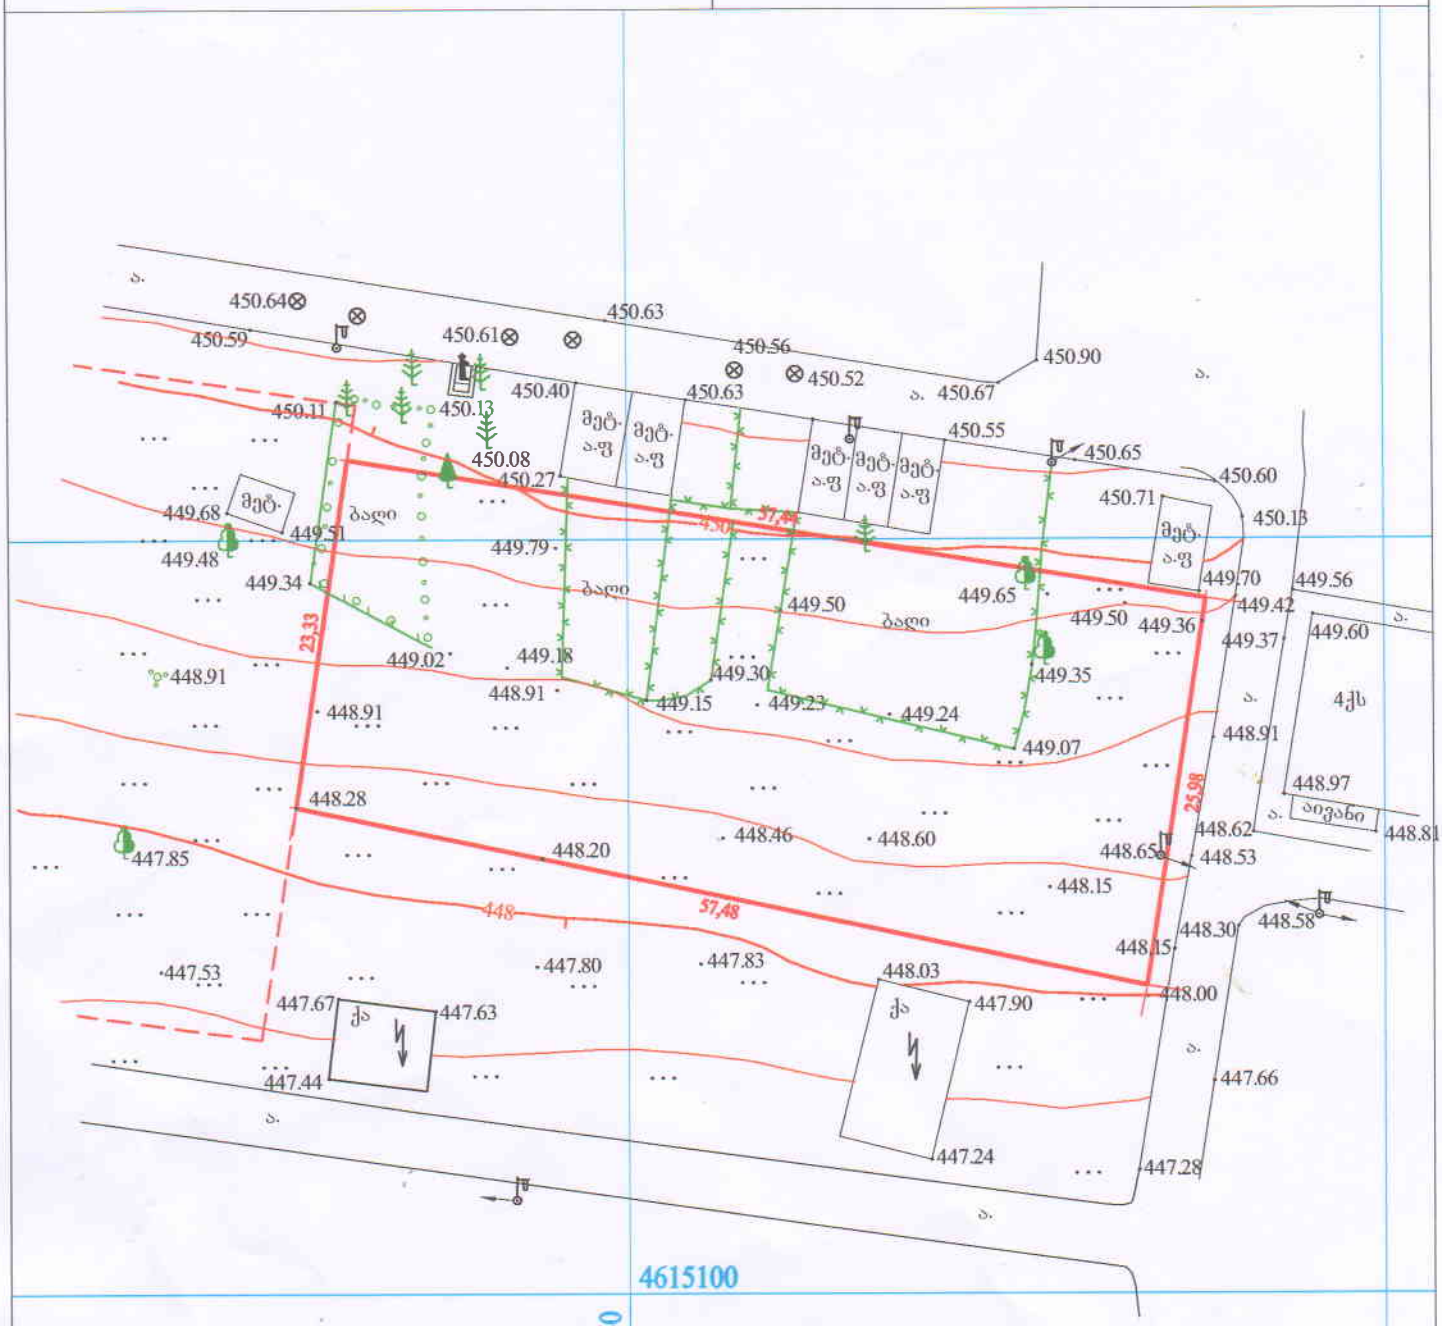

პირობითი აღნიშვნები

მიწისქვეშა კომუნიკაციები	ნაკვეთის საზღვარი	ბუჩქი	ცოცხალი ღობე	ღობე	
კანალიზაცია	შენობა	გაზონი	ხეების რიგი	ბორდიური	
ელ. კაბელი	არკა	სამეთვალყურეო ჭები	ტრანსფორმატორი	ბეტონი	
გაზის მილი	ფარდული	ძეგლი	რადიო ან ტელე ანძა	ქვედელი	
წყლის მილი	კიბე	შადრევანი	ლამპიონები	საყრდენი კედელი	
კანალიზაცია	ფოთლოვანი ხე	ონკანი	ელექტრო ბოძი	ბილიკი	
	წიწვოვანი ხე	წყარო ან ჭა	რკინიგზა	გზის კონტური	
	ხეხილის ხე	ბენზინგასამართი სადგური	იზოპიფსი	ფლატე	
	ბალახი	მყარი ნარჩენების კონტეინერი		წყლის კონტური	

შპს „ახალი საძიებო მეწარმეობა"

დირექტორი		ნ. შარიანაშვილი
ტოპოგრაფი		ი.ჩხრიკაძე
ტოპოგრაფი		ი.ჩავჩავაძე
შესრულა		ჯ.აბესაძე
მისამართი		ქ.თბილისი, III მასივი, III კვარტალი
დაკვეთა:	მასშტაბი 1:500	VII.2015წ.