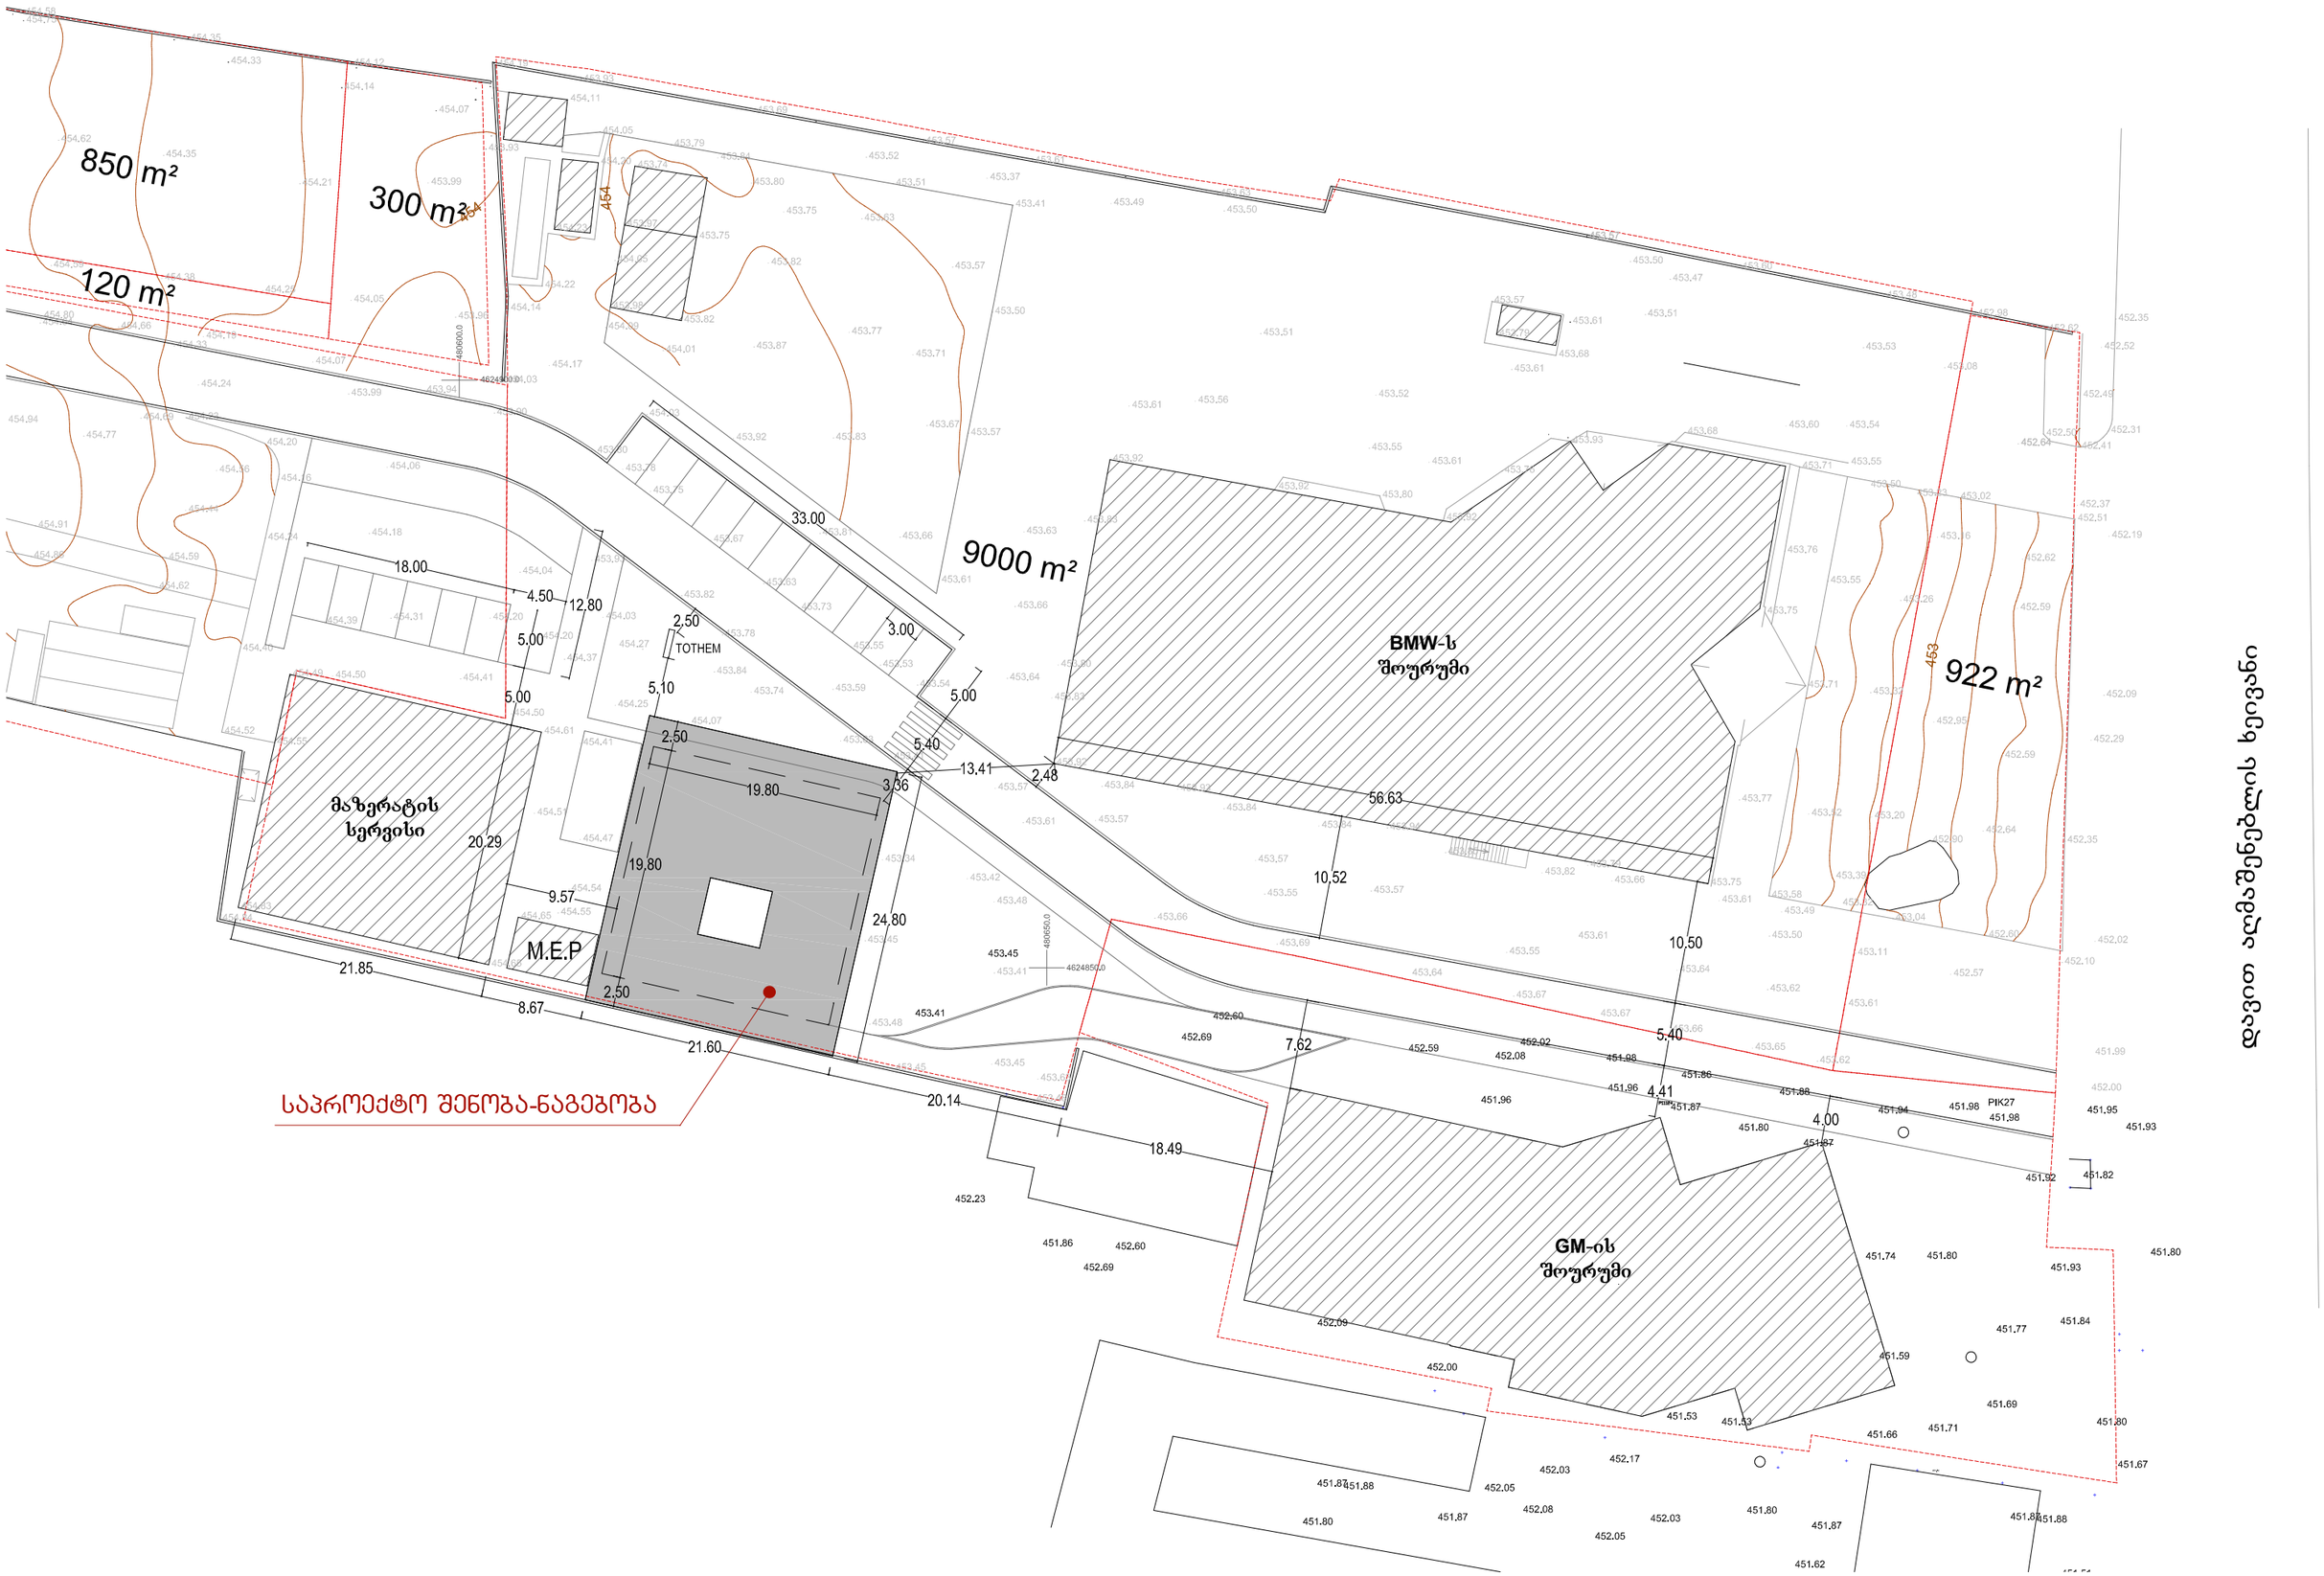

დავით აღმაშენებლის ხეივანი

შპს "ომეგა 2"		მაზერატის შოურუმი არქიტექტორი: ვახტანგ მაკასარაშვილი	მასშტაბი 1:500	გენგეგმა

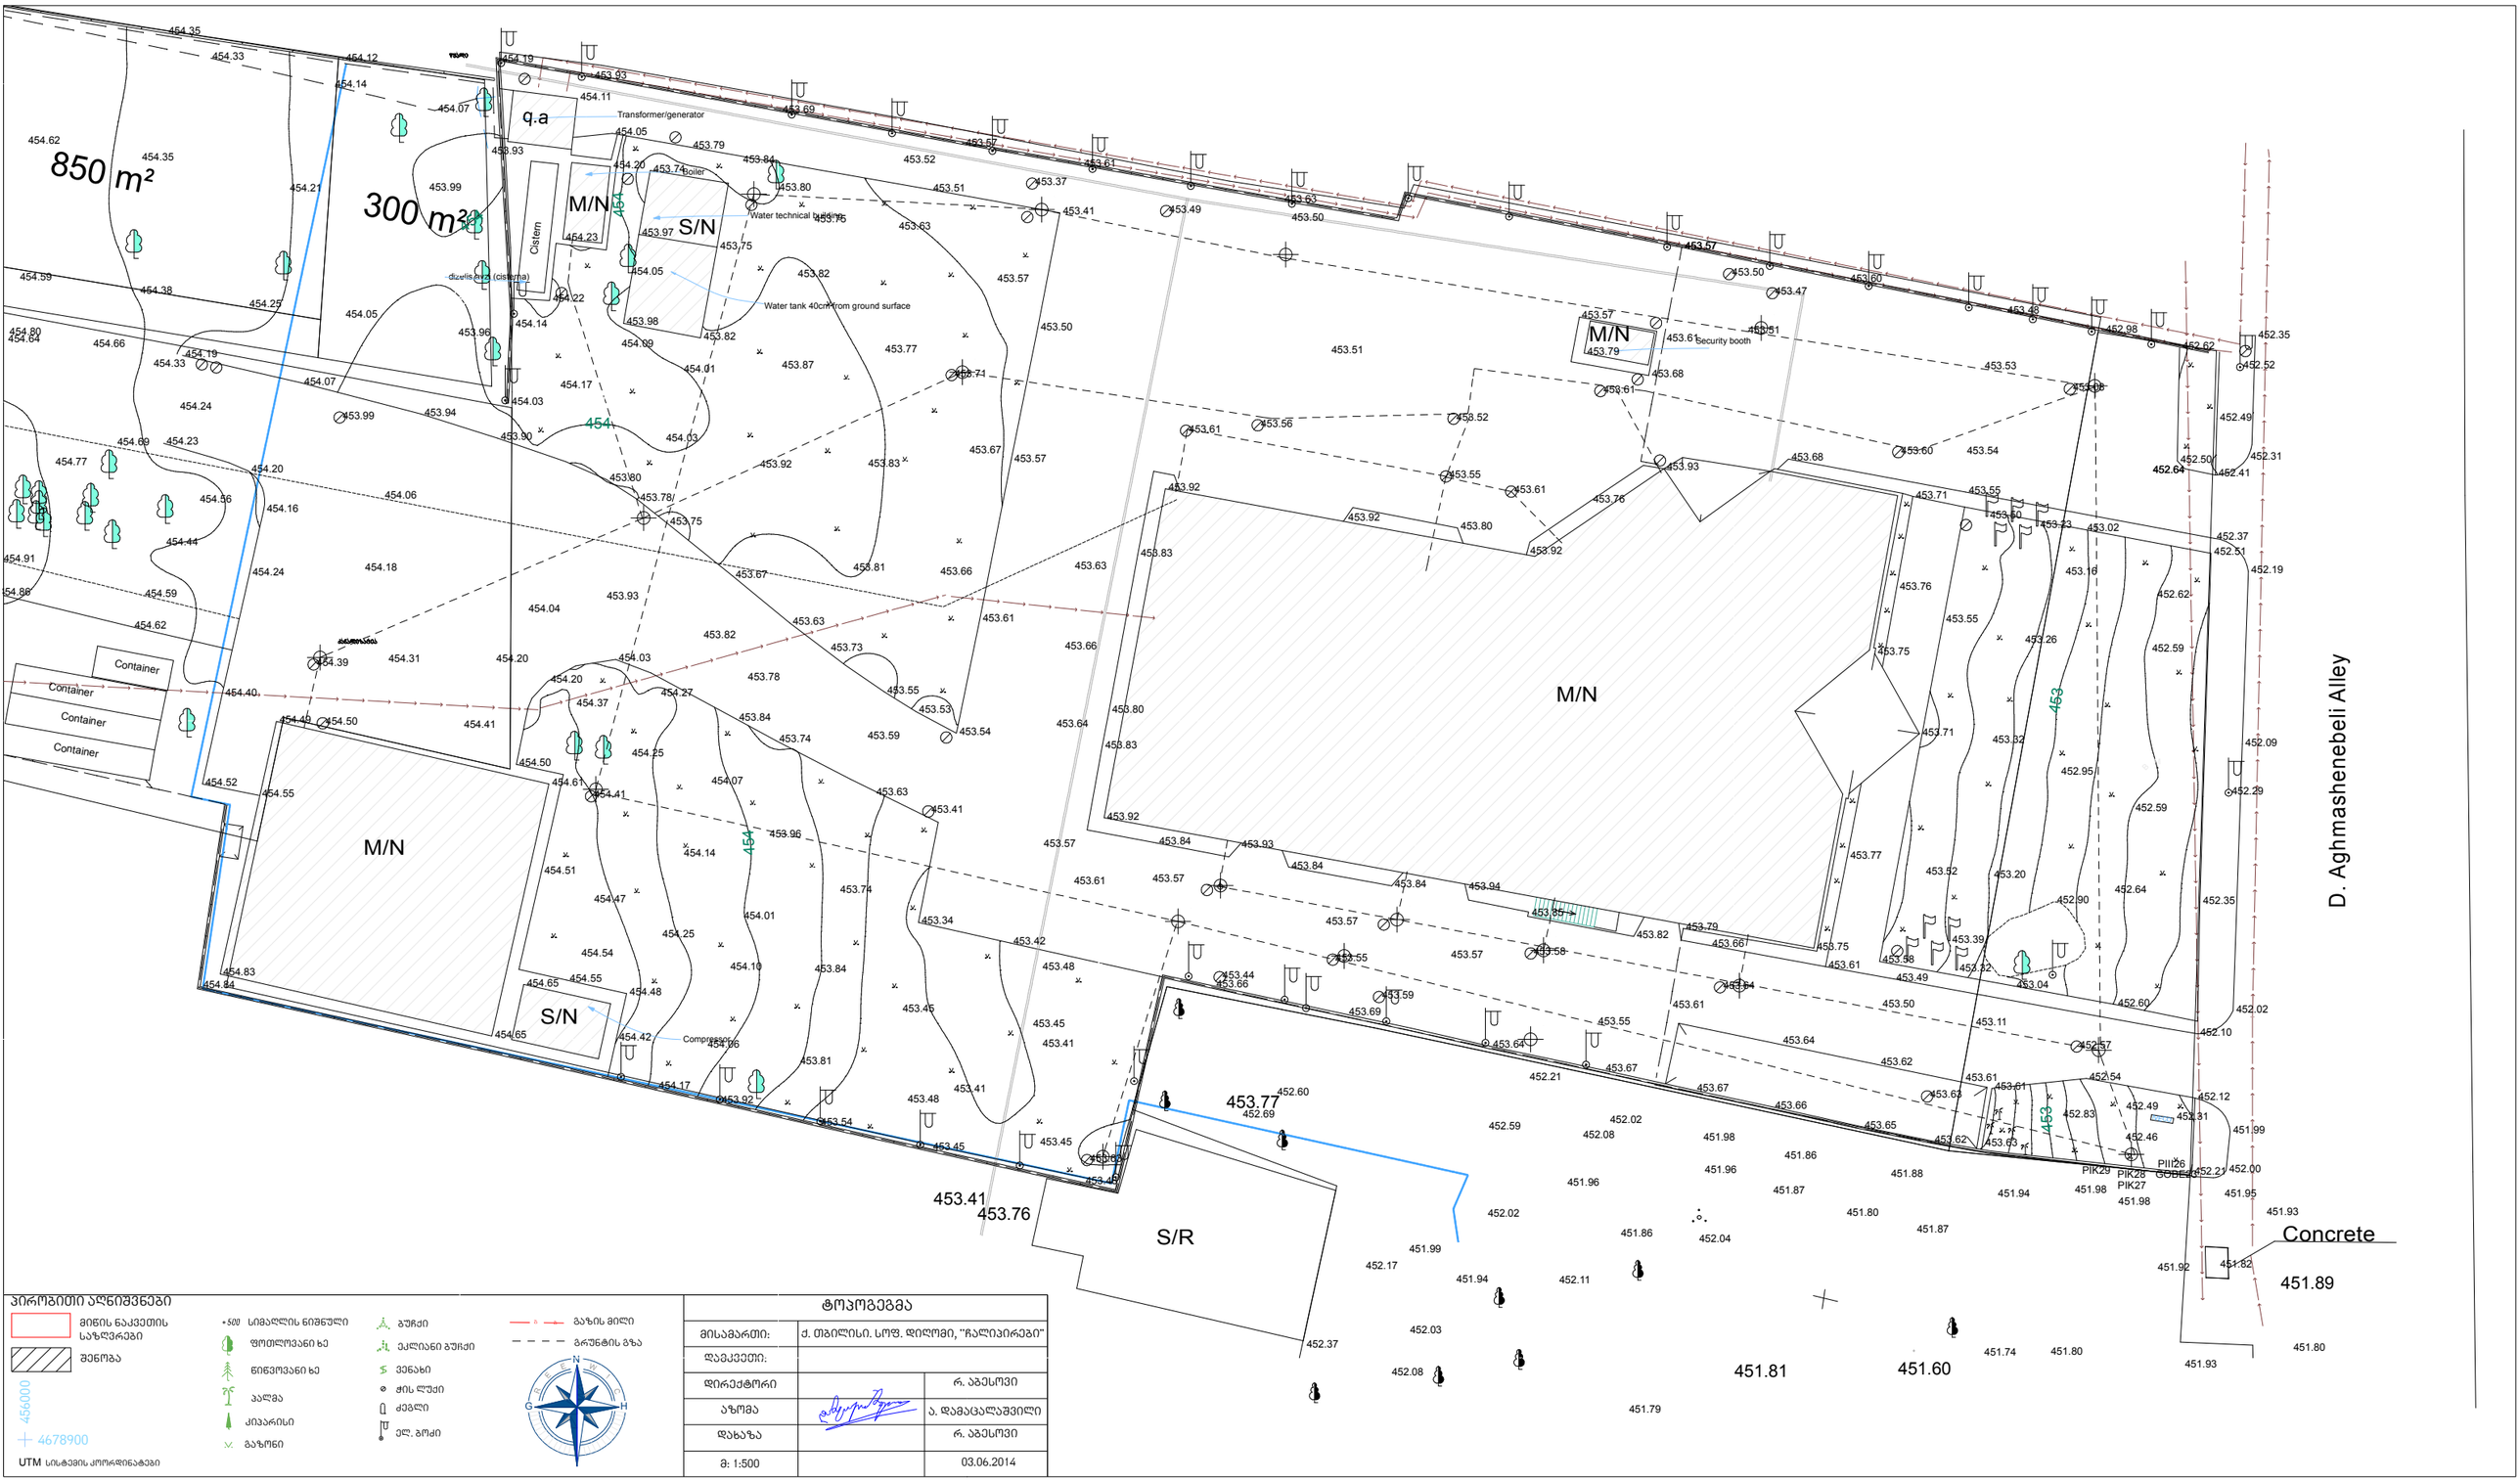

ჰიროგითი აღნიშვნები

- მიწის ნაკვეთის საზღვრები
- შენობა
- 456000
- 4678900
- UTM სისტემის კოორდინატები
- 500 სიმაღლის ნიშნული
- ფოთლოვანი ხე
- წიწვოვანი ხე
- ჯალმა
- კიპარისი
- გაზონი
- გუჩქი
- ეკლიანი გუჩქი
- ვენახი
- ჟის ლუქი
- ძეგლი
- ელ. გოძი
- გაზის მილი
- გრუნტის გზა

ტოპოგეგმა		
მისამართი:	ქ. თბილისი. სოფ. დიღომი, "ჩალიპირები"	
დამკვეთი:		
დირექტორი		რ. აბესოვი
აზომა		ა. დამაცალაშვილი
დახაზა		რ. აბესოვი
მ: 1:500		03.06.2014