ქ.თბილისის დ. უზნაძის ქ. 76 /1 "მედფარმა პლუსი"-ის ეუთნილებაში მყოფი შენობის ფასადის მოწყობის პროექტი

არქიტექტორი	დ.	კაკანაძე
შეასრულა	დ.	კაკანაძე
დამკვეთი		
შ.პ.ს. "მედფარმა პლუსი		

2015

განმარტებითი ბარათი

ფასადზე ჩასატარებელი სამუშაოები:
არსებული მდგომარეობის მიხედვით უზნაძის მხრიდან
უნდა გაფართოვდეს კარების ღიობი რათა დაუბრუნდეს თავის ძველ გაბარიტს.
ფოტოსურათიდან თვალნათლად ჩანს რომ კარის ჭრილი გვედებზე
ამოშენებულია უფრო მცირე ზომის კარების დამონტაჟების მიზნით.

ფასადის მთლიანი ნაწილი ამჟამად დაფარულია ცემენტის ნალესით,
მთლიანობაში შენობის ფასადი ნაცრისფერია. პროექტი ითვალისწინებს
ზემოაღნიშნული ნალესის მოხსნას ფასადიდან რათა შეობა დაუბრუნდეს
თავის პირვენდელ იერსახეს.

უზნაძესა და დგებუაძის მხრიდან უნდა დამონტაჟდეს
აფთიაქის მიმანიშნებლი დიბონდის ბანერები ესკიზის მიხედვით.

ფანჯრებზე არსებული ცხაურები დამუშავდეს და შირებოს შავ ფერში.

შემდგომი პროექტის მიზანია არსებული ფასადის გასუფთავება
რებილიტაცია რათა შენობამ მიიღოს სასიამოვნო იერსახე.
ამავდროულად არ დაირღვეს მისი ისტორიული მხარე.







გენგეგმა

1:2000

მისამართი

ქ.თბილისის დ. უზნაძის ქ. 76□/1
"მედფარმა პლუსი"-ის
ჯეთილებაში მყოფი შენობის
ფასადის მოწყობის პროექტი

არქიტექტორი დ. ჯაჯანაძე

შესრულა დ. ჯაჯანაძე

დამკვეთი

შ.პ.ს. "მედფარმა პლუსი

2015

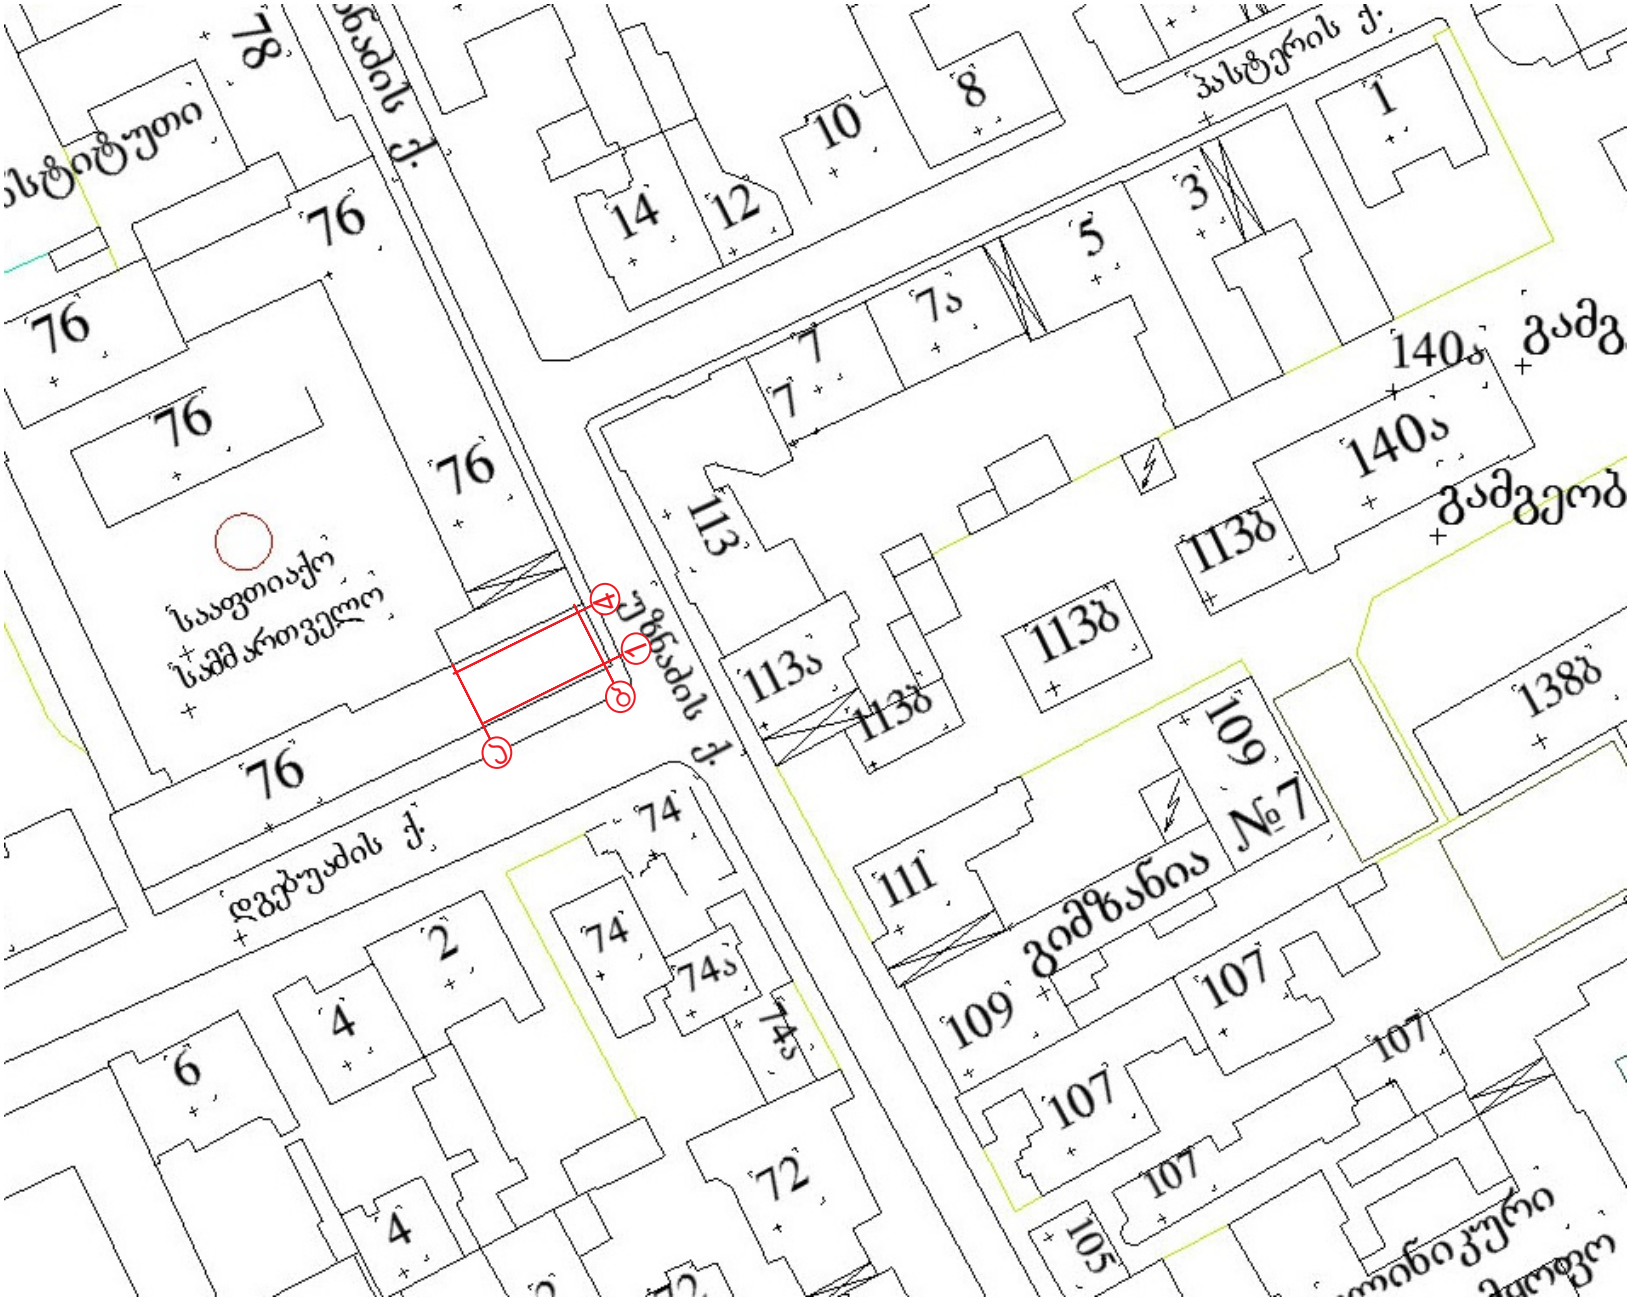



არსებული ფასადი 1-4

1:100

მისამართი

ქ.თბილისის დ. უზნაძის ქ. 76 /1 "მედფარმა პლუსი"-ის პუთინილებაში მყოფი შენობის ფასადის მოწყობის პროექტი

არქიტექტორი	დ. პაპანაძე
შეასრულა	დ. პაპანაძე

დამკვეთი

შ.პ.ს. "მედფარმა პლუსი

2015



საპროექტო ფასადი 1-4

1:100

მისამართი

ქ.თბილისის დ. უზნაძის ქ. 76□/1
"მედფარმა პლუსი"-ის
ჯეთინილებაში მყოფი შენობის
ფასადის მოწყობის პროექტი

არქიტექტორი დ. ჯაჯანაძე

შესრულა დ. ჯაჯანაძე

დამკვეთი

შ.პ.ს. "მედფარმა პლუსი

2015

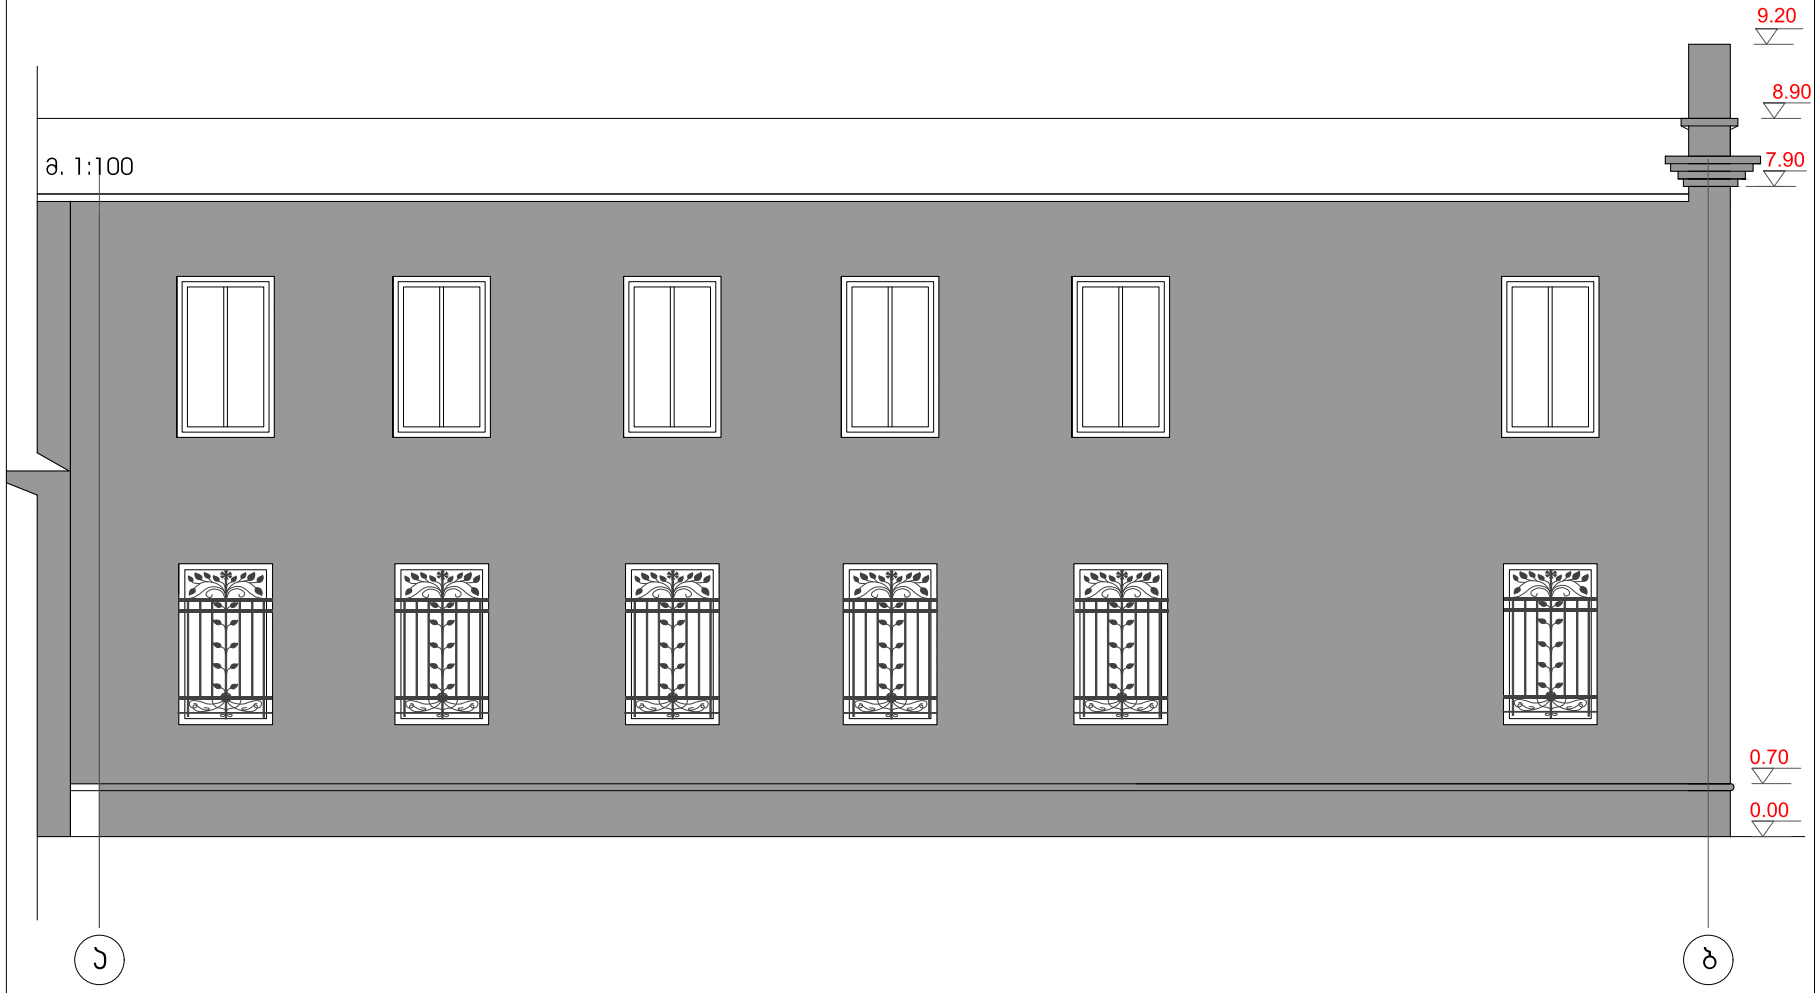

არსებული ფასადი ა-ბ

1:100

მისამართი

ქ.თბილისის დ. უზნაძის ქ. 76□/1
"მედფარმა პლუსი"-ის
პუთნილებაში მყოფი შენობის
ფასადის მოწყობის პროექტი

არქიტექტორი	დ. პაპანაძე
შეასრულა	დ. პაპანაძე
დამკვეთი	

შ.პ.ს. "მედფარმა პლუსი

2015

საპროექტო ფასადი ა-ბ

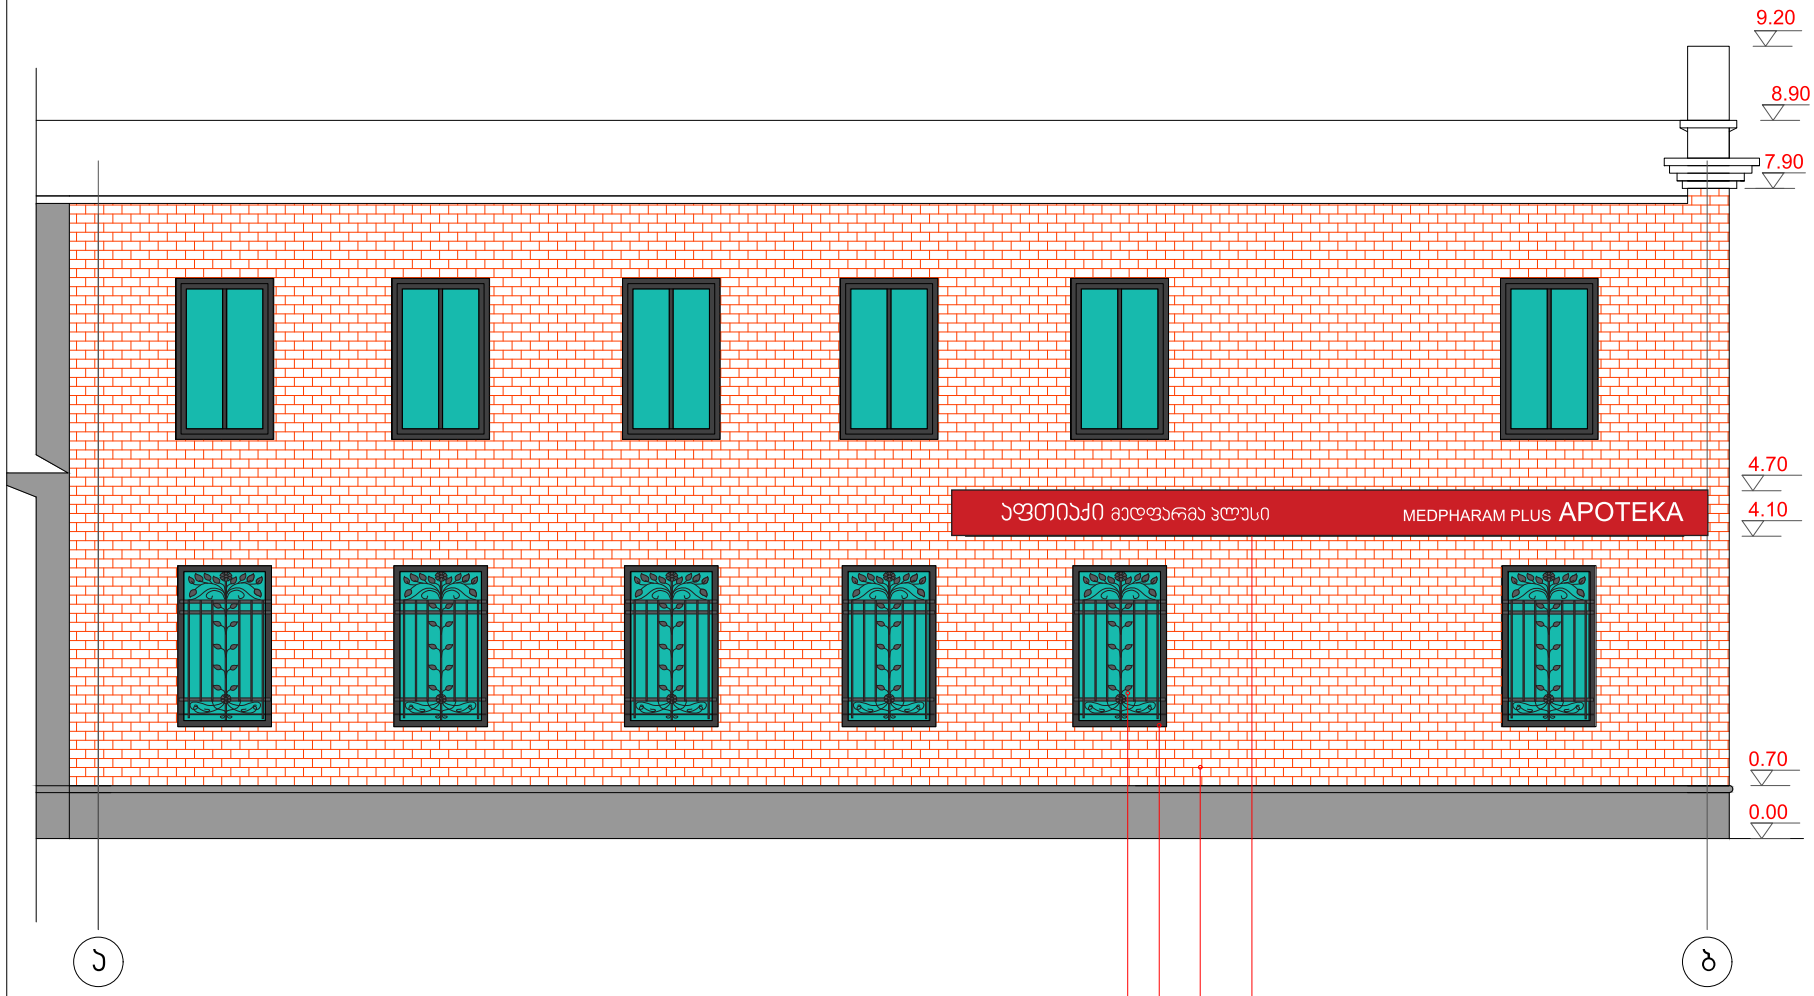

1:100

მისამართი

ქ.თბილისის დ. უზნაძის ქ. 76□/1
"მედფარმა პლუსი"-ის
ჯუთინელებაში მყოფი შენობის
ფასადის მოწყობის პროექტი

არქიტექტორი	დ. ჯაჯანაძე
შეასრულა	დ. ჯაჯანაძე
დამკვეთი	

შ.პ.ს. "მედფარმა პლუსი

2015



1:100

მისამართი

ქ.თბილისის დ. უზნაძის ქ. 76□/1
"მედფარმა პლუსი"-ის
ჯეთილებაში მყოფი შენობის
ფასადის მოწყობის პროექტი

არქიტექტორი დ. ჯაჯანაძე

შეასრულა დ. ჯაჯანაძე

დამკვეთი

შ.პ.ს. "მედფარმა პლუსი

2015



1:100

მისამართი

ქ.თბილისის დ. უზნაძის ქ. 76□/1
"მედფარმა პლუსი"-ის
ჯეთილებაში მყოფი შენობის
ფასადის მოწყობის პროექტი

არქიტექტორი დ. ჯაჯანაძე

შესრულა დ. ჯაჯანაძე

დამკვეთი

შ.პ.ს. "მედფარმა პლუსი

2015