ფასადი 1-11 ღერძებში
მ 1:200

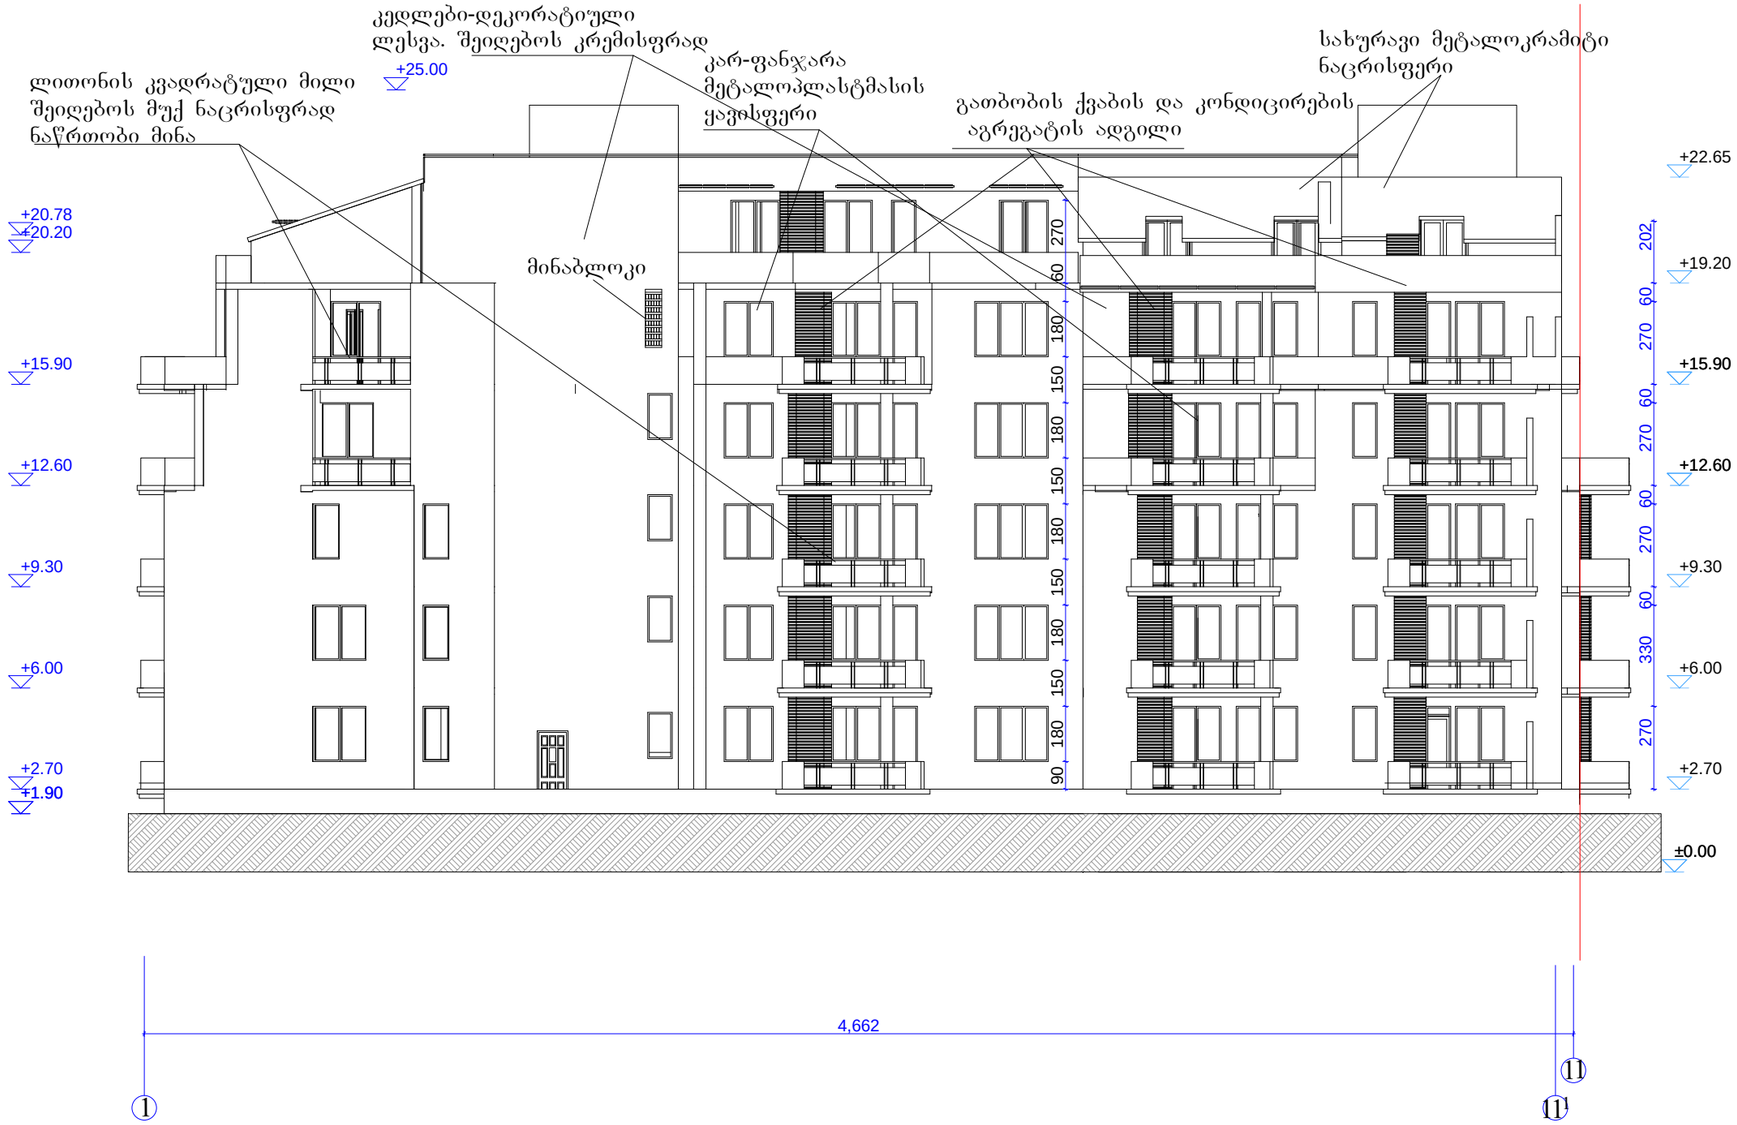

შეკვეთა -3	თარიღი 2015 წ.	


ავტოსადგომი 233.7 მ²

შენიშვნები

ნახაზზე საპროექტო ნაწილ შეცდომა აბსოლუტურ ნიშნულს 595.30

ნახაზში ცვლა ცვლილება მშენებლობისას შეთანხმებული უნდა იქნეს პროექტის ავტორთან

დამკვეთი

საკადასტრო კოდი 01.14.05.008.229

პროექტის სახელწოდება
"მრავალბინიანი საცხოვრებელი სახლი"

თანამდებობა	გვარი	ხელმოწერა	თარიღი
დირექტორი	გ.სანაია		
მთ. არქიტექტორი	ვ. ტარასაშვილი		
ავტორი	ვ. ტარასაშვილი		


ნუცუბიძის ქ.№217

მასშტაბი	1:200	ნახაზი
თარიღი	2015 წ.	ფასადი 1-11 ღერძებში მ 1:200
პროექტი		

ფასადი 11-1 ღერძებში
მ 1:200

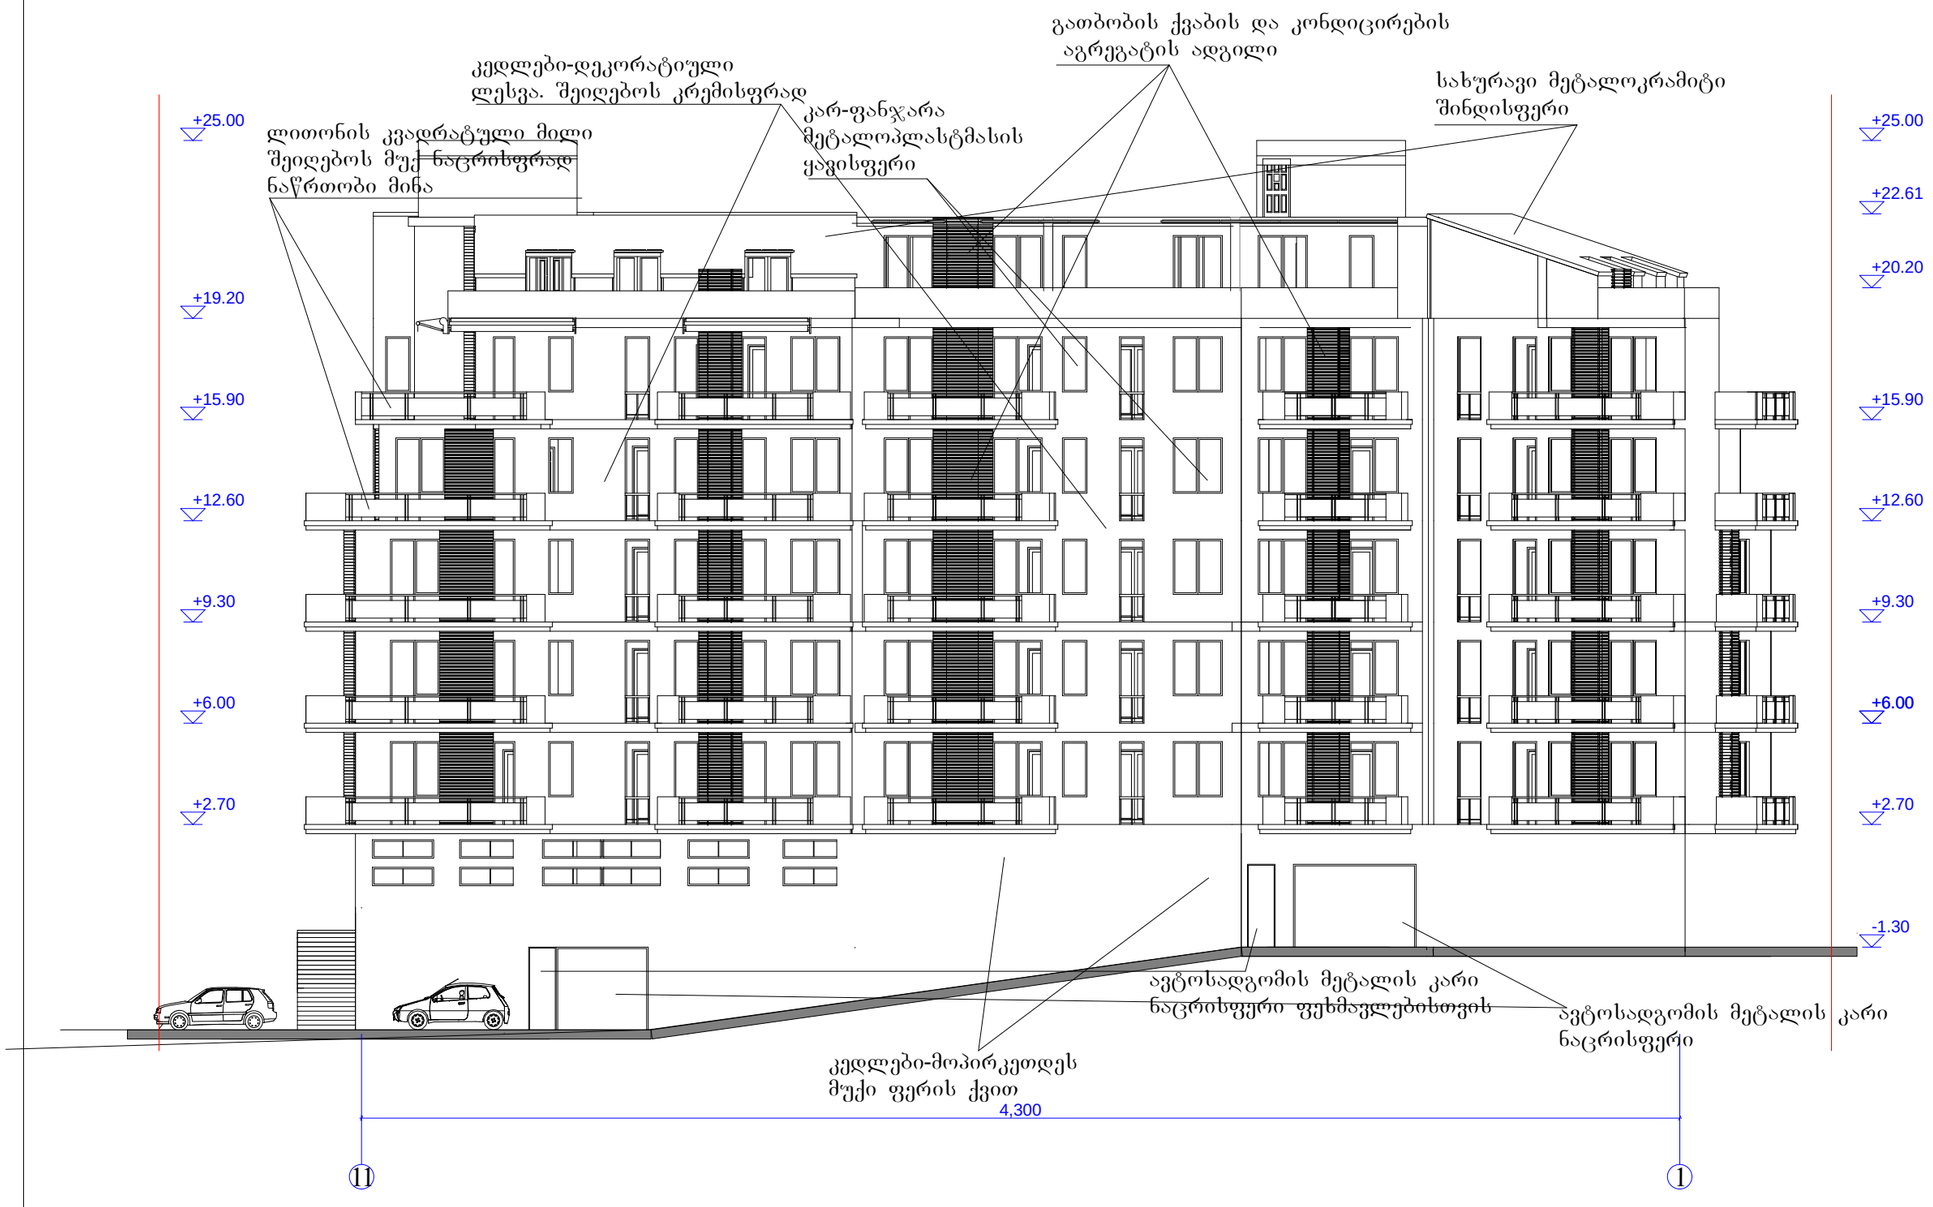

შრომატევადობა -3	თბილისი 2015 წ.	

ექსპლიკაცია

ავტოსადგომი 233.7 მ²

შენიშვნები

ნახაზზე საპროექტო ნაწილი შეესაბამება ასბოლუტურ ნიშნულს 595.30


დამკვეთი
შპს "სვეტი ჯგუფი"

მისამართი
ქ თბილისი, ჯიქიას ქ. მიმდებარე ტერიტორია საკადასტრო კოდი 01.14.05.008.229

პროექტის სახელწოდება
"ფრაგალბინიანი საცხოვრებელი სახლი"

თანამდებობა	გვარი	ხელმოწერა	თარიღი
დირექტორი	გ.სანაია		
მთ. არქიტექტორი	ვ. ტარასაშვილი		
ავტორი	ვ. ტარასაშვილი		

შპს "სვეტი ჯგუფი"	მისამართი ქ. თბილისი ნუცუბიძის ქ.№217
მასშტაბი 1:200	ნახაზი
თარიღი 2015 წ.	ფასადი 11-1 ღერძებში მ 1:200
სტადია	ფურცელი / ფურცლები
პროექტი	

ფასადი ა-ზ ღერძებში
მ 1:200

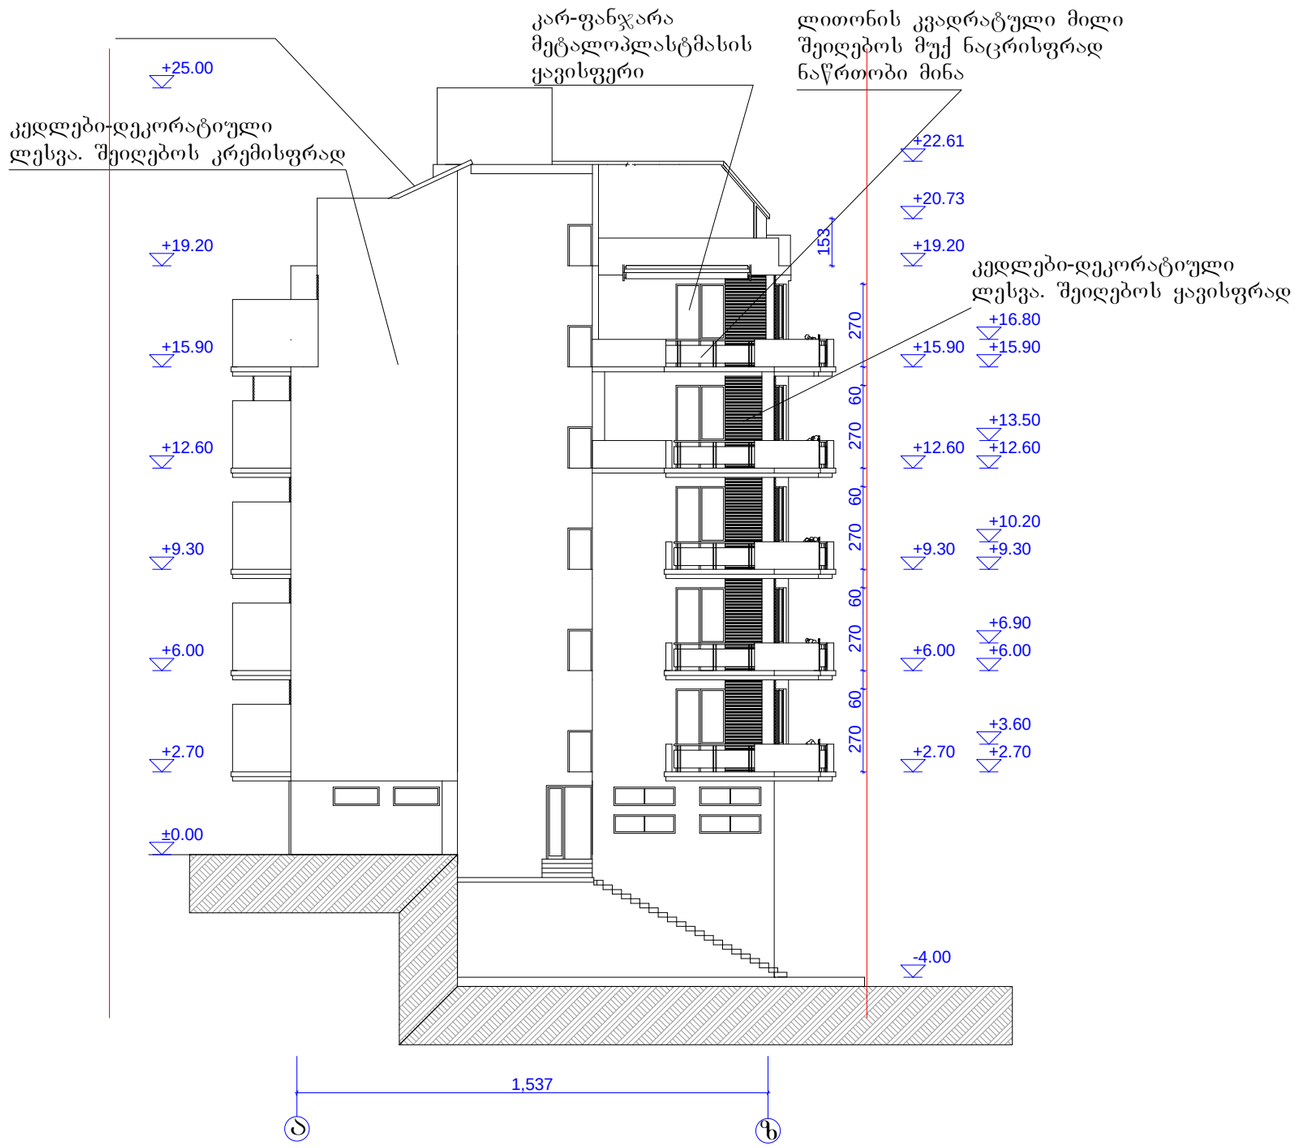

ფორმატი -3	მაისი 2015 წ.	

ექსპლიკაცია

ავტოსადგომი 233.7 მ²

შენიშვნები

ნახაზზე საპროექტო ნაწილი შესაბამება ამსოლუტურ ნიშნულს 595.30

ნახაზში ყველა ცვლილება მშენებლობისას შეთანხმებული უნდა იყოს პროექტის ავტორთან

დამკვეთი
შპს "სვეტი ჯგუფი"

მისამართი
ქ. თბილისი, ჯიქიას ქ. მიმდებარე ტერიტორია საკადასტრო კოდი 01.14.05.008.229

პროექტის სახელწოდება
"შრატალბინიანი საცხოვრებელი სახლი"

თანამდებობა	გვარი	ხელმოწერა	თარიღი
დირექტორი	ბსანაია		
მთ. არქიტექტორი	ვ. ტარასაშვილი		
ავტორი	ვ. ტარასაშვილი		

შპს "სვეტი ჯგუფი"

მისამართი
ქ. თბილისი
ნუცუბიძის ქ№217

მასშტაბი	1:200	ნახაზი
თარიღი	2015 წ.	ფასადი ა-ზ ღერძებში მ 1:200

პროექტი		

ფასადი ე-ბ ღერძებში
მ 1:200

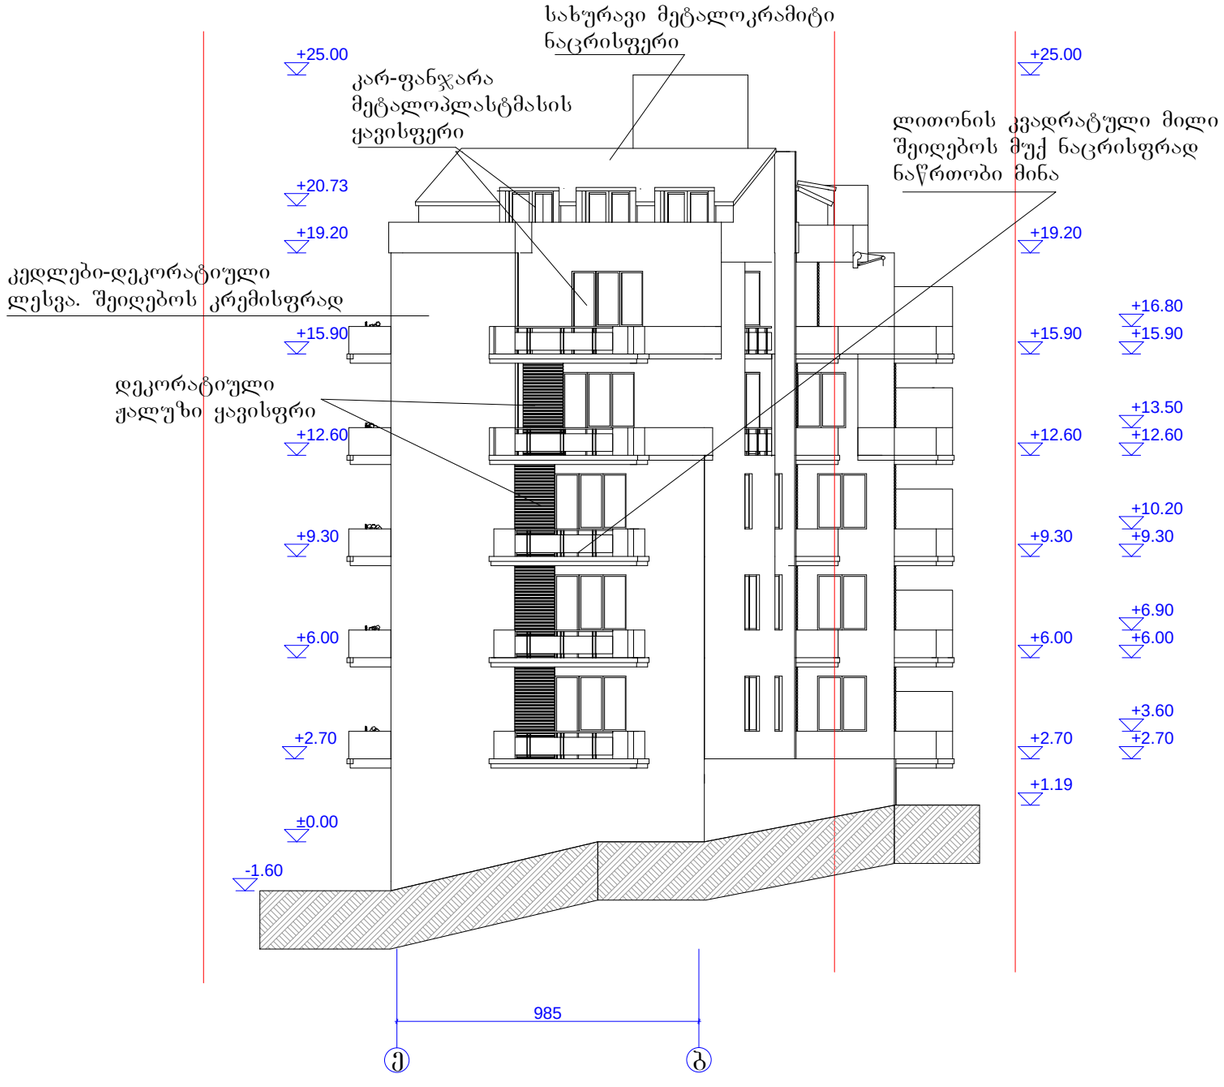

შიფრატი -3	მაისი 2015 წ.	

ექსპლიკაცია

ავტოსადგომი 233.7 მ²

შენიშვნები

ნახაზზე საპროექტო ნაწილი შეისაბამება
აბსოლუტურ ნიშნულს 595.30

ნახაზში ყველა ცვლილება მშენებლობისას
შეთანხმებული უნდა იქნეს პროექტის ავტორებთან

დამკვეთი
შპს "სვეტი ჯგუფი"

მისამართი
ქ თბილისი, ჯიქიას ქ. მიმდებარე ტერიტორია
საკადასტრო კოდი 01.14.05.008.229

პროექტის სახელწოდება
"ზრავალბინიანი საცხოვრებელი
სახლი"

თანამდებობა	გვარი	ხელმოწერა	თარიღი
დირექტორი	გ.სანაია		
მთ. არქიტექტორი	ვ. ტარასაშვილი		
ავტორი	ვ. ტარასაშვილი		

შპს "სვეტი ჯგუფი"

მისამართი
ქ. თბილისი
ნუცუბიძის ქ.№217

მასშტაბი	1:200	ნახაზი
თარიღი	2015 წ.	ფასადი ე-ბ ღერძებში მ 1:200
პროექტი		