pirobiTi aRniSvnebi

maRali Zavis kabeli

nakveTis sazRvari

mcenareuli safari

foTlovani xe

naZvi

500


8456000

UTM sistemis koordinatebi

4678900

შ.პ.ს "NOA" არქიტექტურული სტუდია		
მისამართი:	ქ.თბილისი, იპოლიტ-ივანოვის ქ. № 10	
დამკვეთი:	შპს " ოუნიქს2 "	
დირექტორი		ნ. დვალიშვილი
აზომა		ა. დამაცალაშვილი
დახაზა		ა. დამაცალაშვილი
მ: 1:1000		27.07.2015

შპს NewOld Architecture 400054631

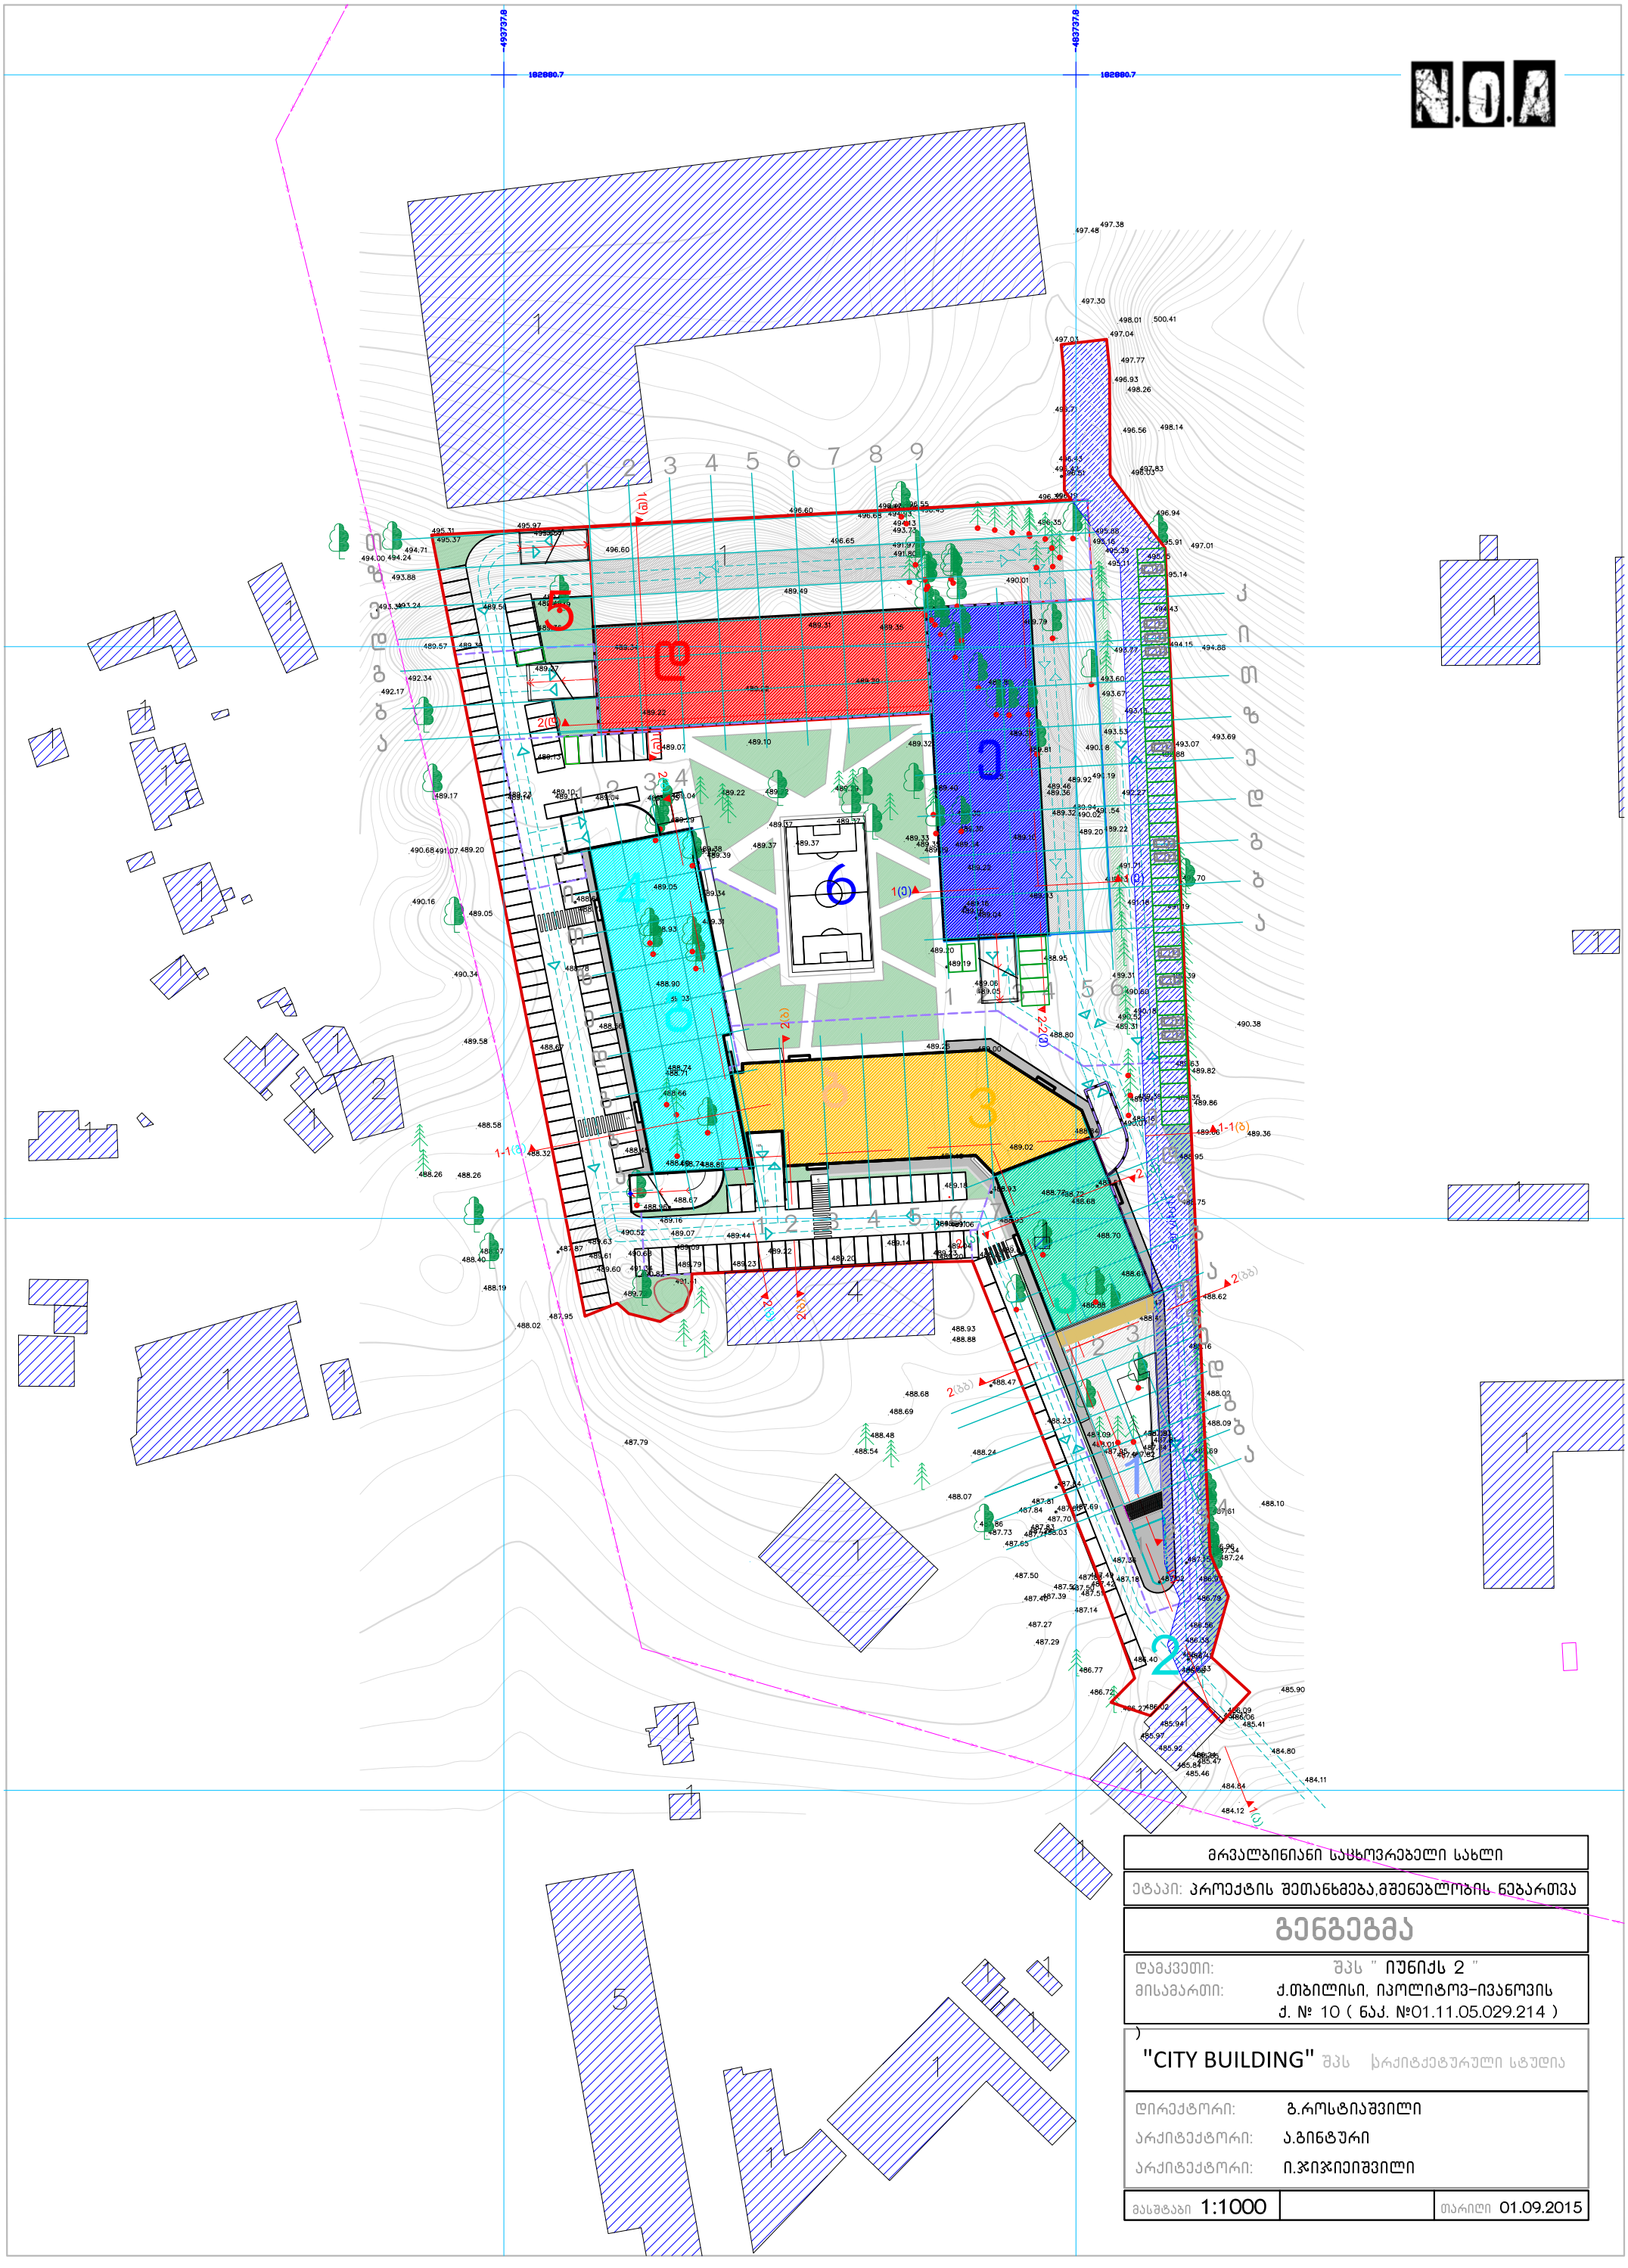

მრავალბინიანი საცხოვრებელი სახლი

ეტაპი: პროექტის შეთანხმება,მშენებლობის ნებართვა

გენგეგმა

დამკვეთი: შპს " იუნიქს 2 "

მისამართი: ქ.თბილისი, იპოლიტოვ-ივანოვის ქ. № 10 (ნაკ. №01.11.05.029.214)

"CITY BUILDING" შპს არქიტექტურული სტუდია

დირექტორი: გ.როსტიაშვილი

არქიტექტორი: ა.გინტური

არქიტექტორი: ი.ჯიჯიეიშვილი

მასშტაბი 1:1000

თარიღი 01.09.2015

გ ბლოკის 118 ავტომობილის პარკირება მოხდება დ ბლოკის პარკირების სართულზე

კომპლექსი 4, გ ბლოკი
ბრტყელი გადახურვა

1 2 3 4

1 (გ)

2 (გ)

21.91 გ

18%

გ 43	გ ბლოკის ავტომობილების პარკირების ადგილი
	გაზონი
	ტროტუარი

გ ბლოკი სექტორი 4

მრავალბინიანი საცხოვრებელი სახლი

პროექტის შეთანხმება,მშენებლობის ნებართვა

გენგეგმა

დამკვეთი: შპს " იუნიქს 2 "

მისამართი: ქ.თბილისი, იპოლიტოვ-ივანოვის ქ. № 10 (ნაკ. №01.11.05.029.214)

"CITY BUILDING" შპს

დირექტორი: გ.როსტიაშვილი

არქიტექტორი: ა.გინტური

არქიტექტორი: ი.ჯიჯიეიშვილი

მასშტაბი 1:500

თარიღი 01.09.2015