
კოეფიციენტის დასაბუთების ალბომი

კ1=0.3 1522.409/4978=0.3

კ2=2.8 13701.681/4978=2.8

1522.409*9=13701.681

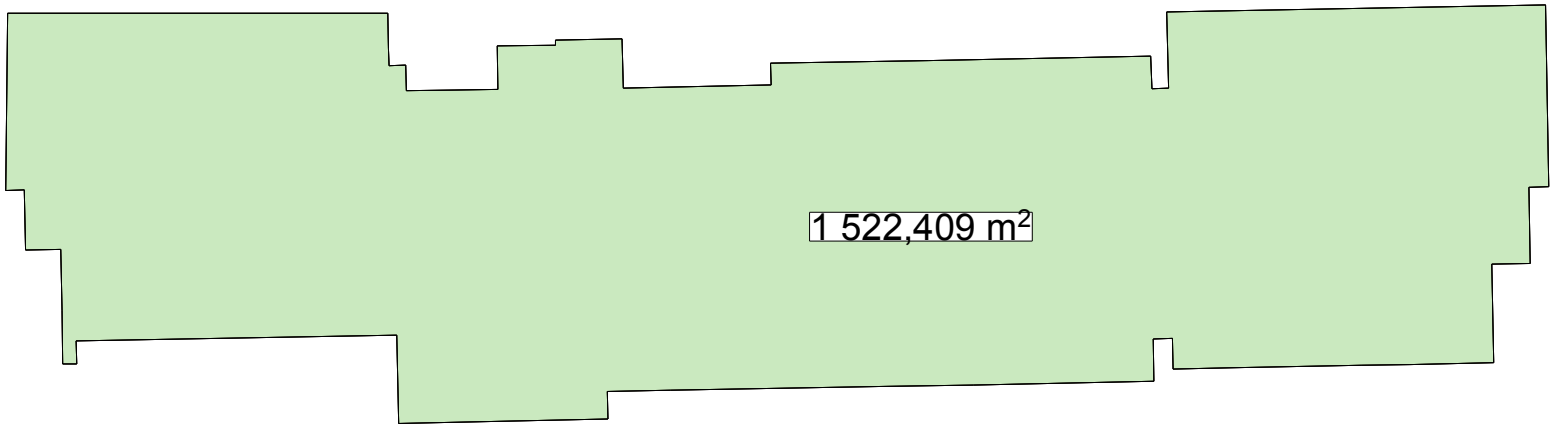

ქ.. თბილისის მერია

შრბანული დაბეგმარების
საქალაქო სამსახური

სამსახურის უფროსი

ტოპოგრაფიული გადაღება

მასშტაბი 1:500


მისამართი: ქ. თბილისი, გაბრიელ ისაკაძის №12

ფართობი: 4978.00 მ²

სარგებლობის ფორმა: კერძო საკუთრება

N
W E
S

ქალაქმბეგმარების გაყოფილება		
განყოფილების უფროსი		დ. ბაირამაშვილი
მთავარი სპეციალისტი		თ. ჯაფარიძე
შემსრულა		ი. ბოცაძე

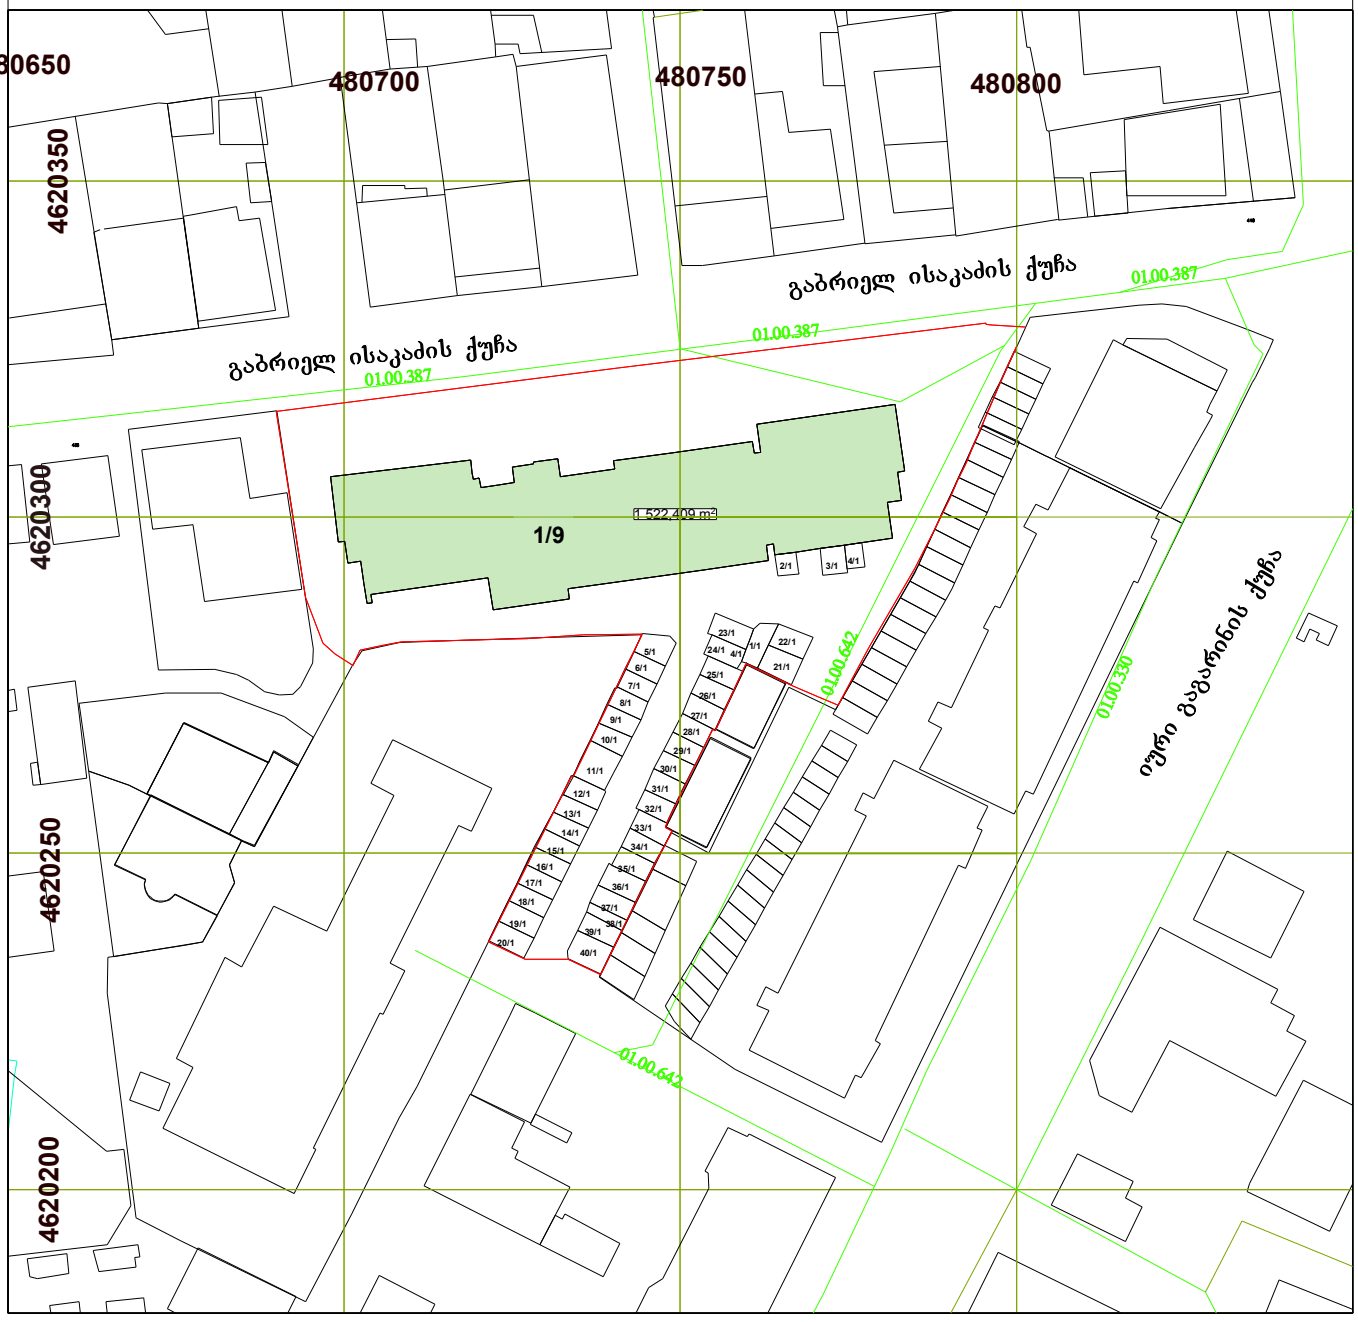

მასშტაბი: 1:500

პირობითი ნიშნები

ქმნ. საზღვრებელი
ა.შ. ავტოუყარხი
კორიზონტალი
595.63 სიმაღლითი ნიშნული
მინდორი
ქმნ. არასაზღვრებელი
ბორდური
გაზგაყვანილობა
კანალიზაცია
ტელეფონის კაშირგაბმულობა
წყალგაყვანილობა
ელ. კაბელი
წიწვოვანი ხე
ჯიშრანტი
კორიზონტალის გადე
ღობე
ბეტონის ღობე
ხის ღობე
ხიხილი
ფოთლოვანი ხე

			მის: ქ. თბილისი, სოფელი დიღომი
დირექტორი	დ.ქაჯაია		ტოპოგრაფიული გადაღება
ინჟ. გეოდეზისტი	მ.ჩახიძე		
დამკვეთი	ე.კვინიკაძე		ტოპო რუკა

შესრულების თარიღი	მასშ.	ფურც	სულ
26.06.2015წ.	1:500	1	1