ჭრილი 1-1

მასშტაბი 1:200

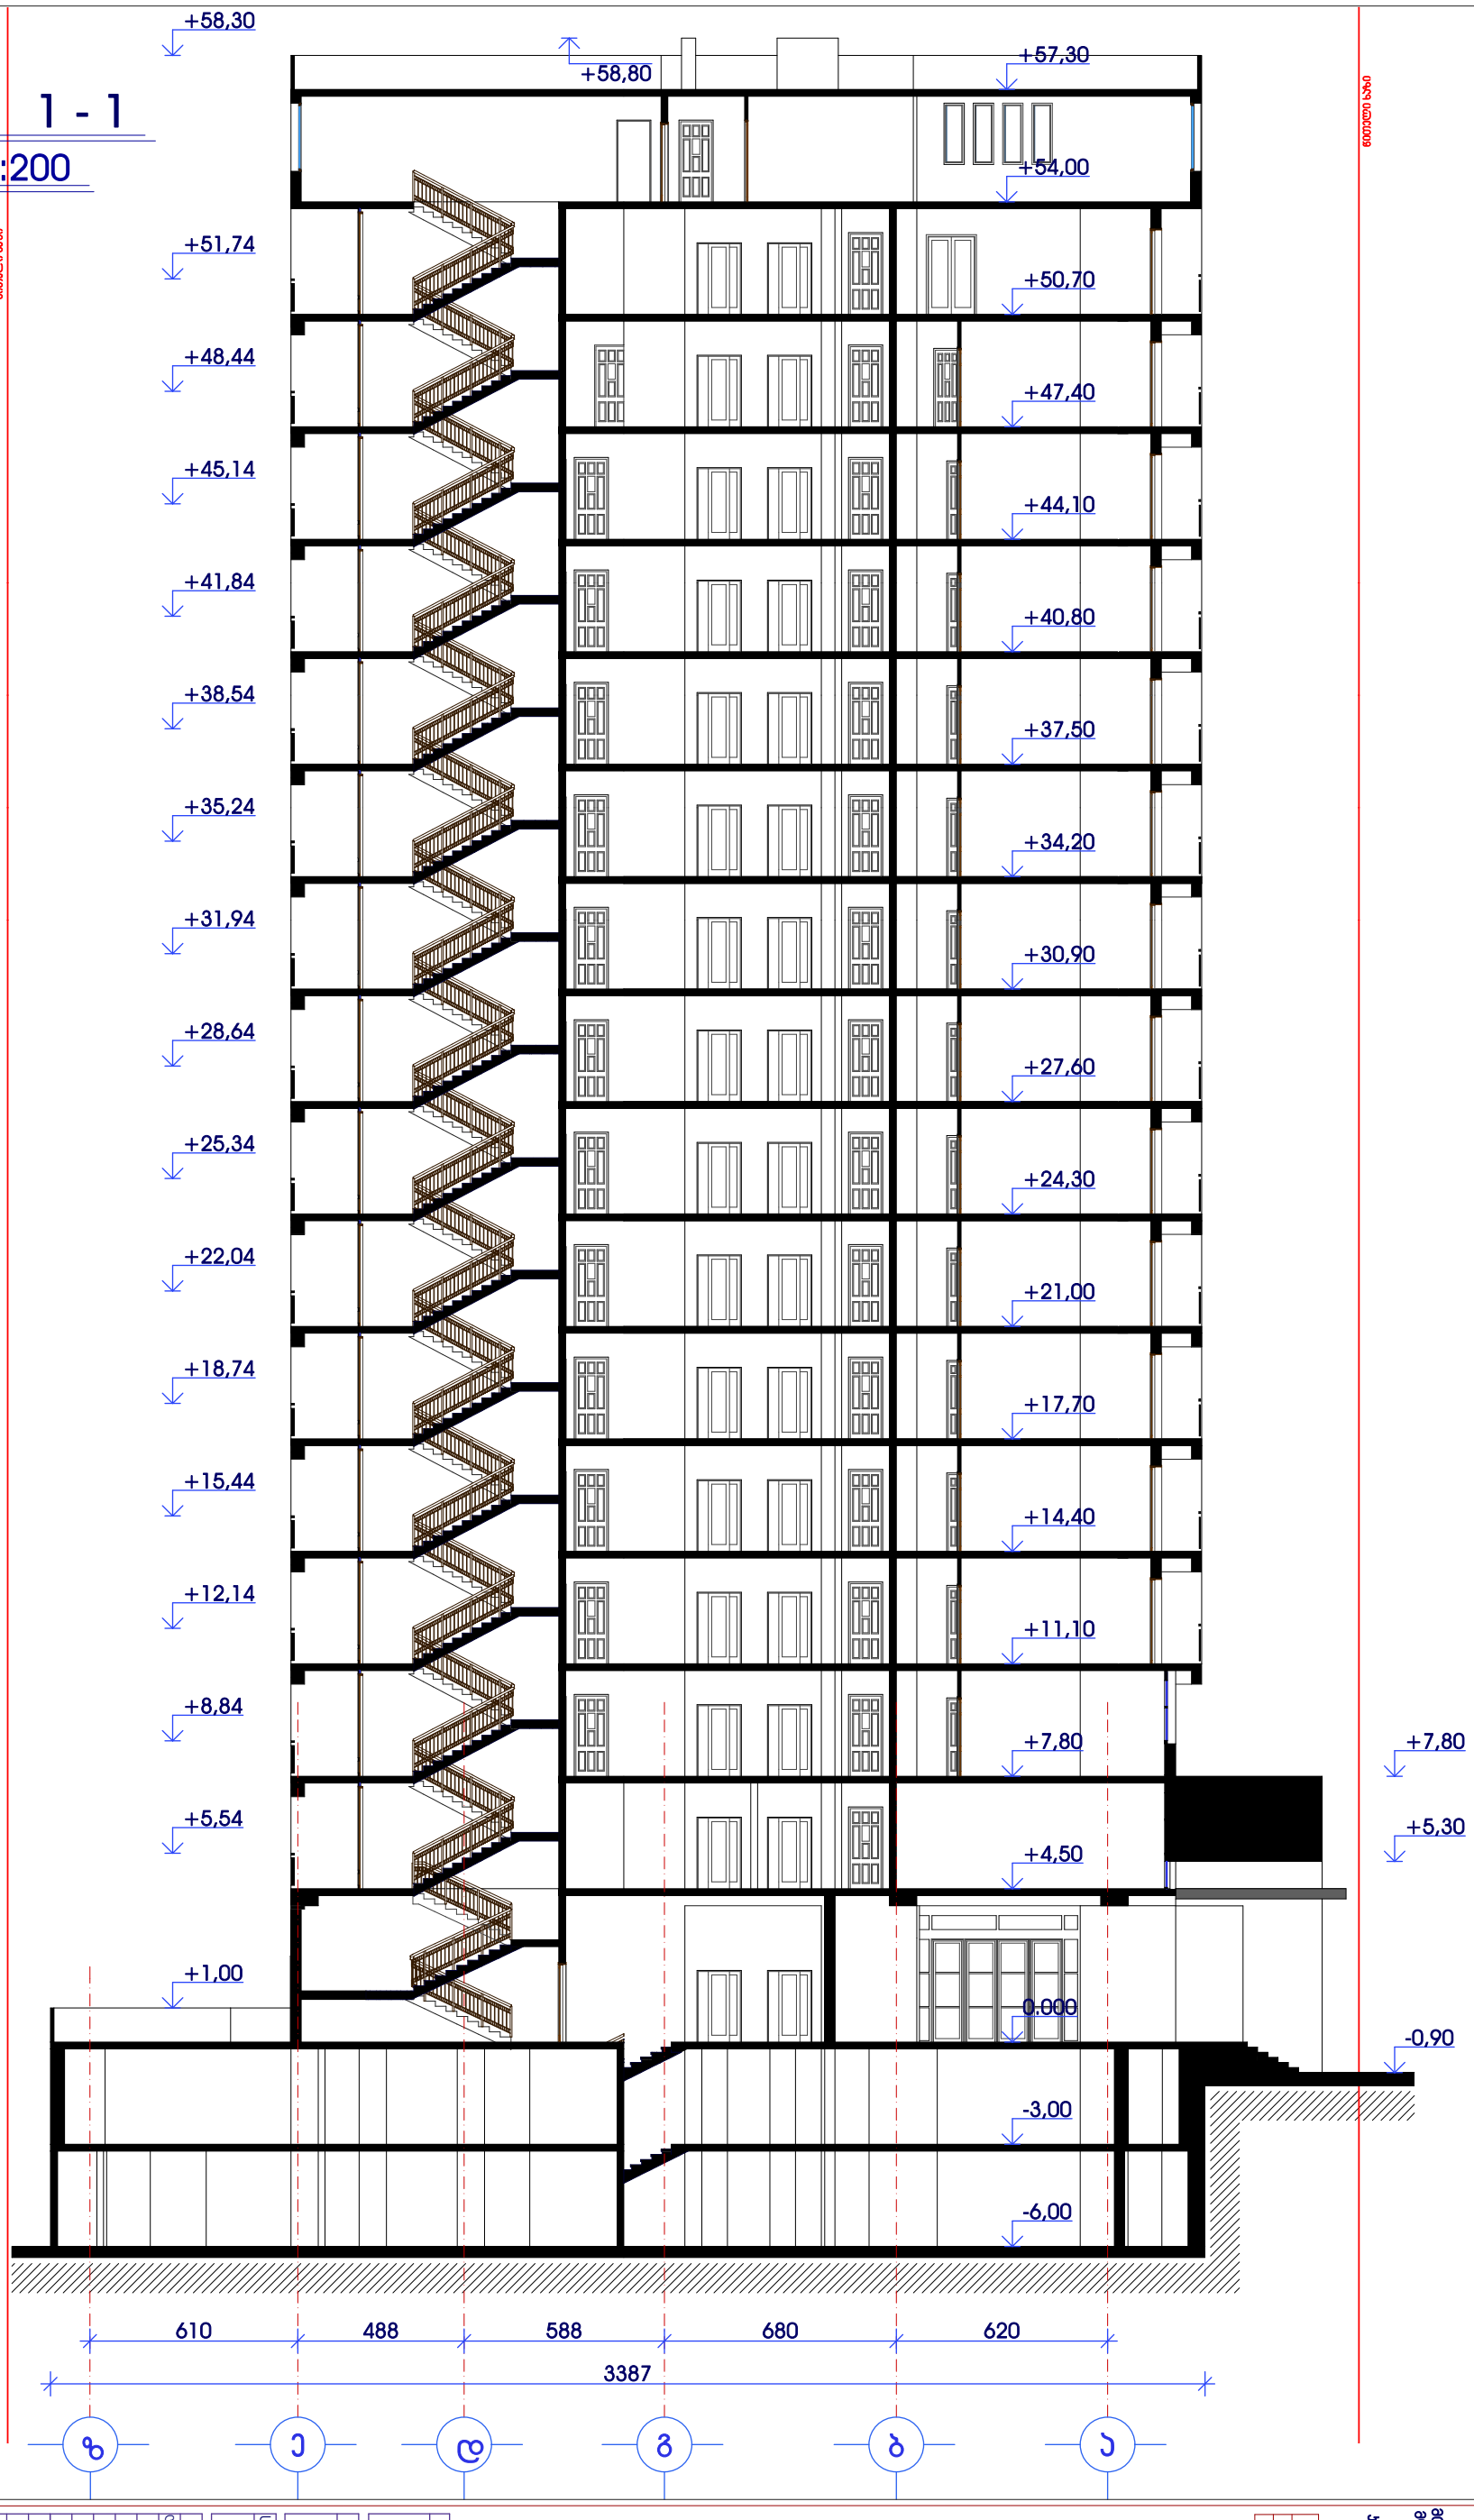

შპს "ორთაჭალა 2014"
TEL: + 995 32 35 70 03
L T D
"ORTACHALA 2014"

შპს "ორთაჭალა 2014"







ჭ რ ი ლ ი 2 - 2

მასშტაბი 1:200

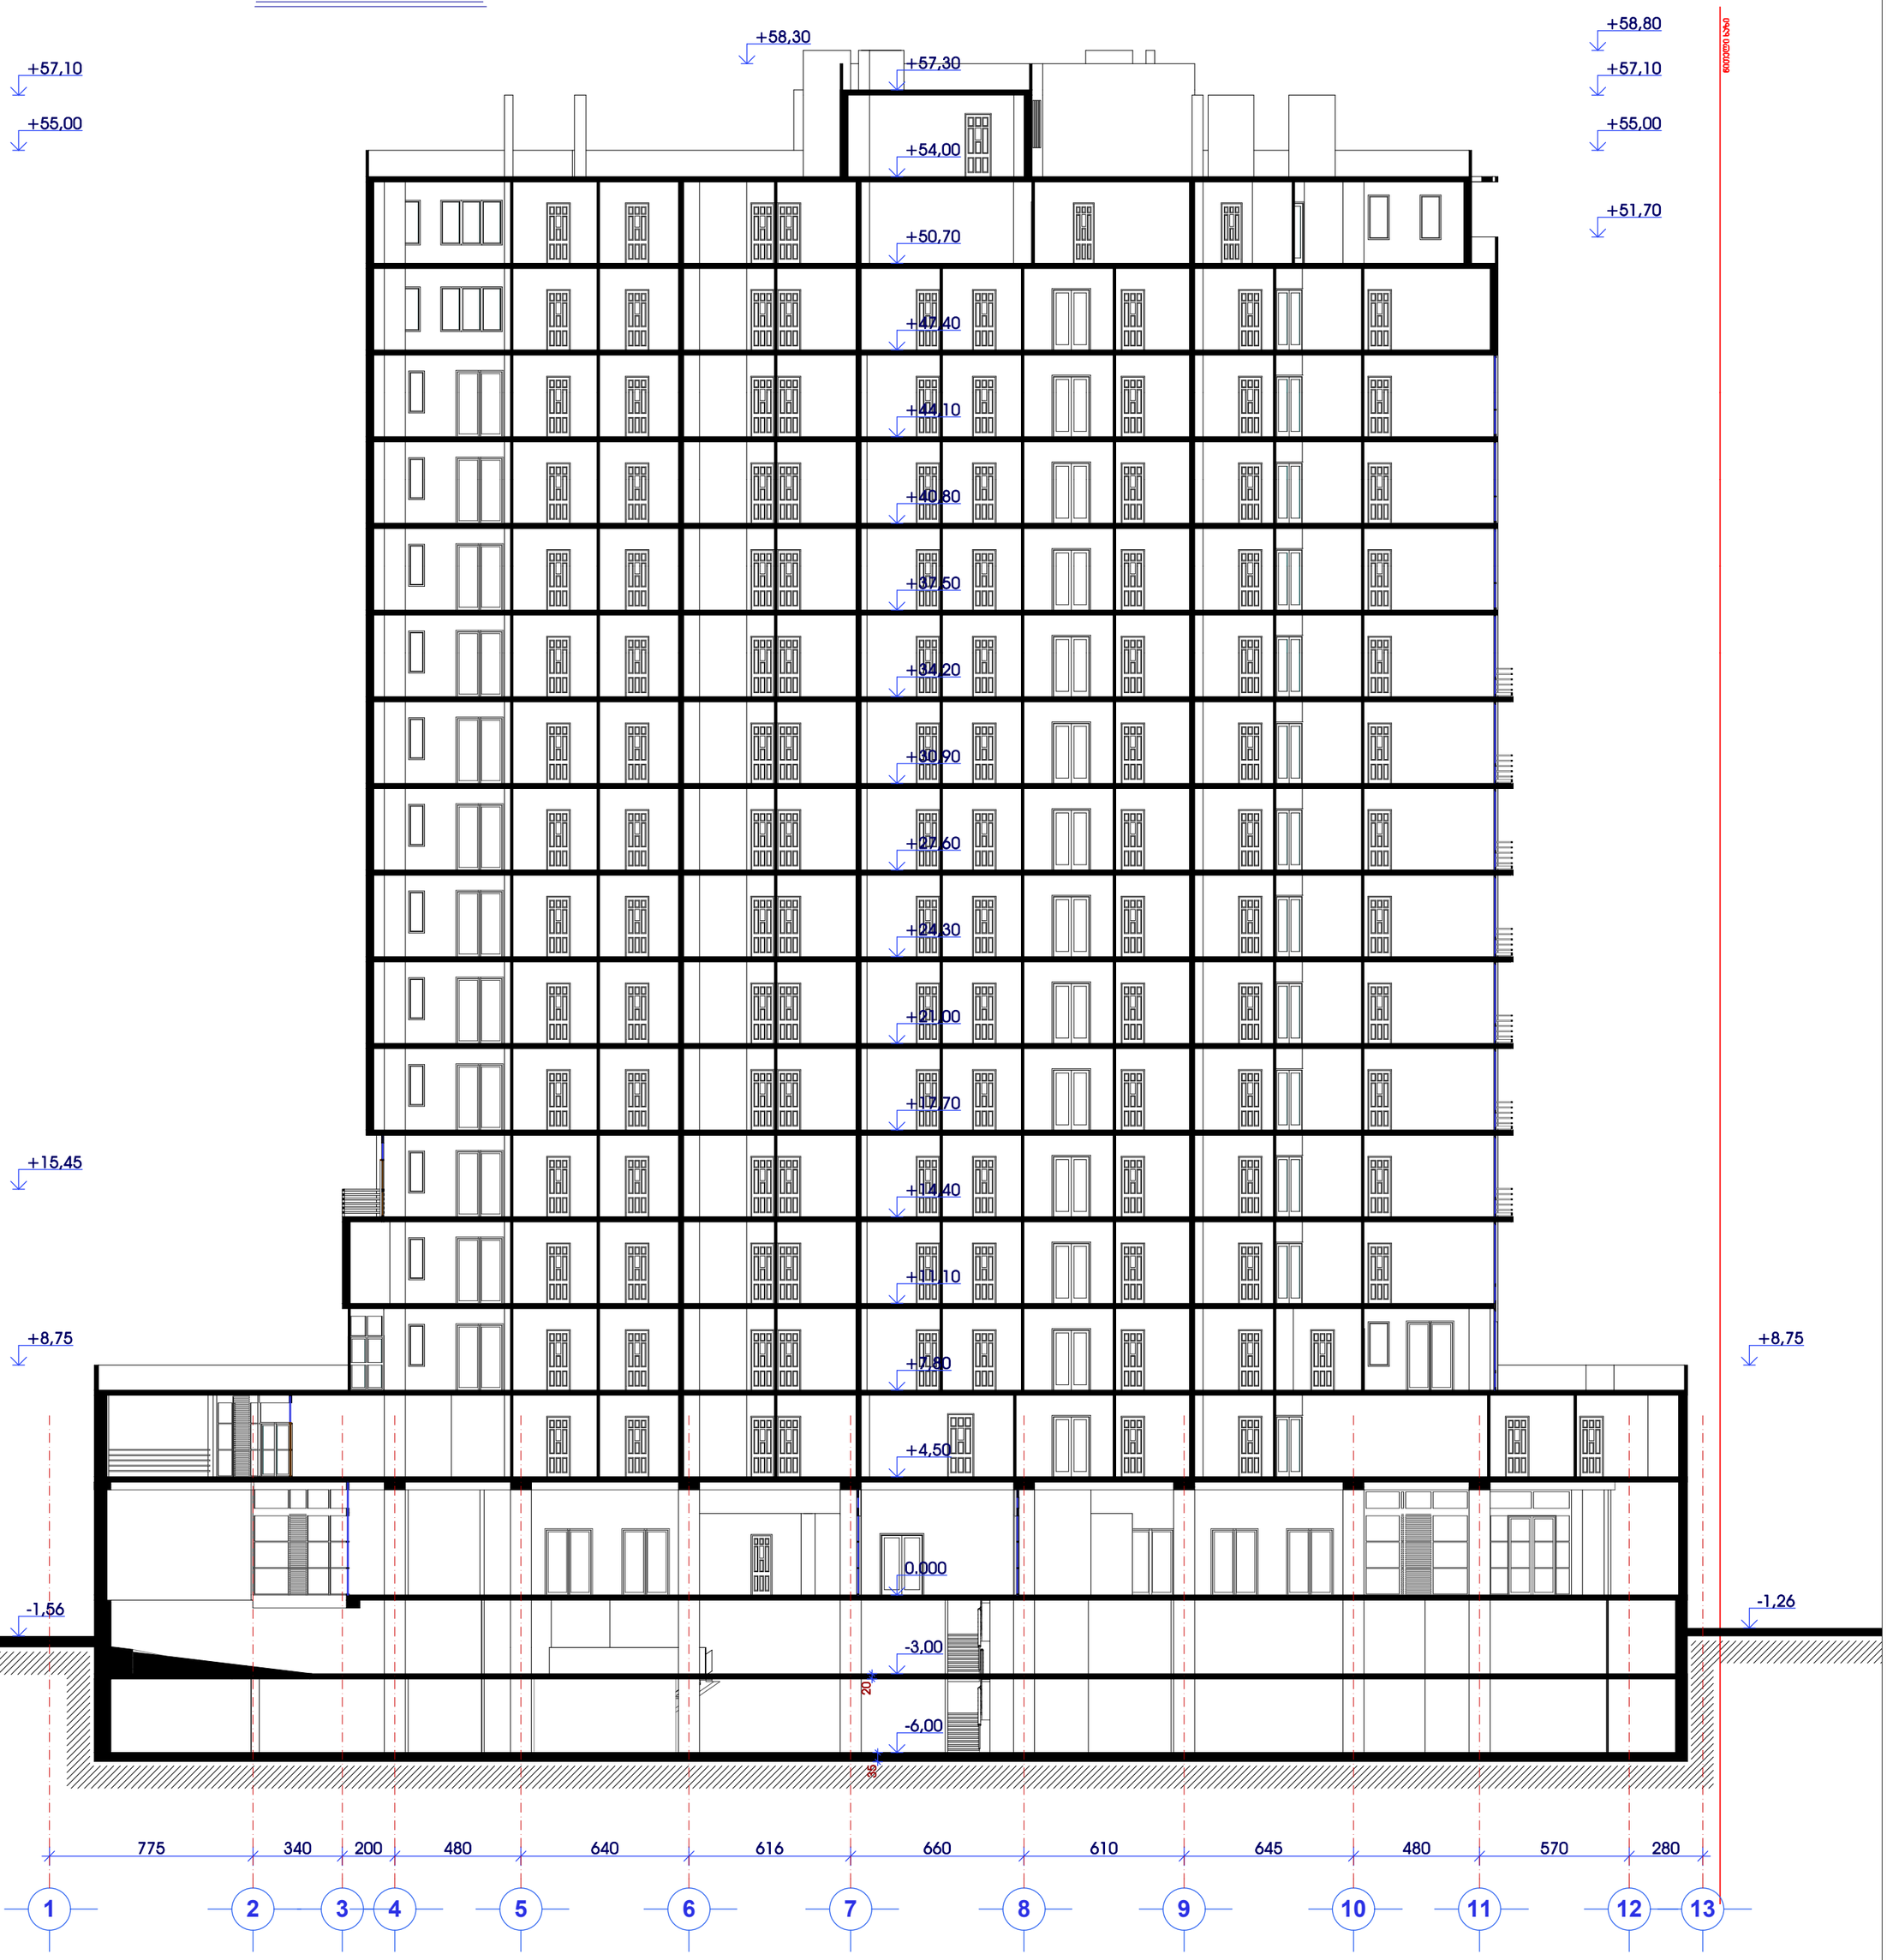

მრავალფუნქციური შენობის კორექტირებული პროექტი

ქ.თბილისი, მთაწმინდა-ვარნანისის რაიონი, მდ.მტკვარს,გულიას ქუჩასა და ახალ მაგისტრალს შორის, გულიას მოედანი, ჯულფასამეურნეო საქონლის მაღაზიის მიმდებარედ. (ა/ა 3.8/85)

ჭრილი 2-2


დამკვეთი:

შ პ ს "ორთაჯალა 2014"

ნ ა წ ი ლ ი :

არქიტექტურული პროექტი

სტადია	ფურცელი	ფურცლები
მპ	არ-25	37

დირექტორი	გ.მელითაძვილი	
შეასრულა	გ.სუმბაძე	
შეამოწმა	ი.გამყრელიძე	

შ პ ს "ორთაჯალა 2014"

ქ.თბილისი გულიას ქუჩის მიმდებარედ

TEL: + 995 32 35 70 03

L T D "ORTACHALA 2014"