
ბენზინგასამართი ფარდული

ფასადი ა-ე მ 1:100

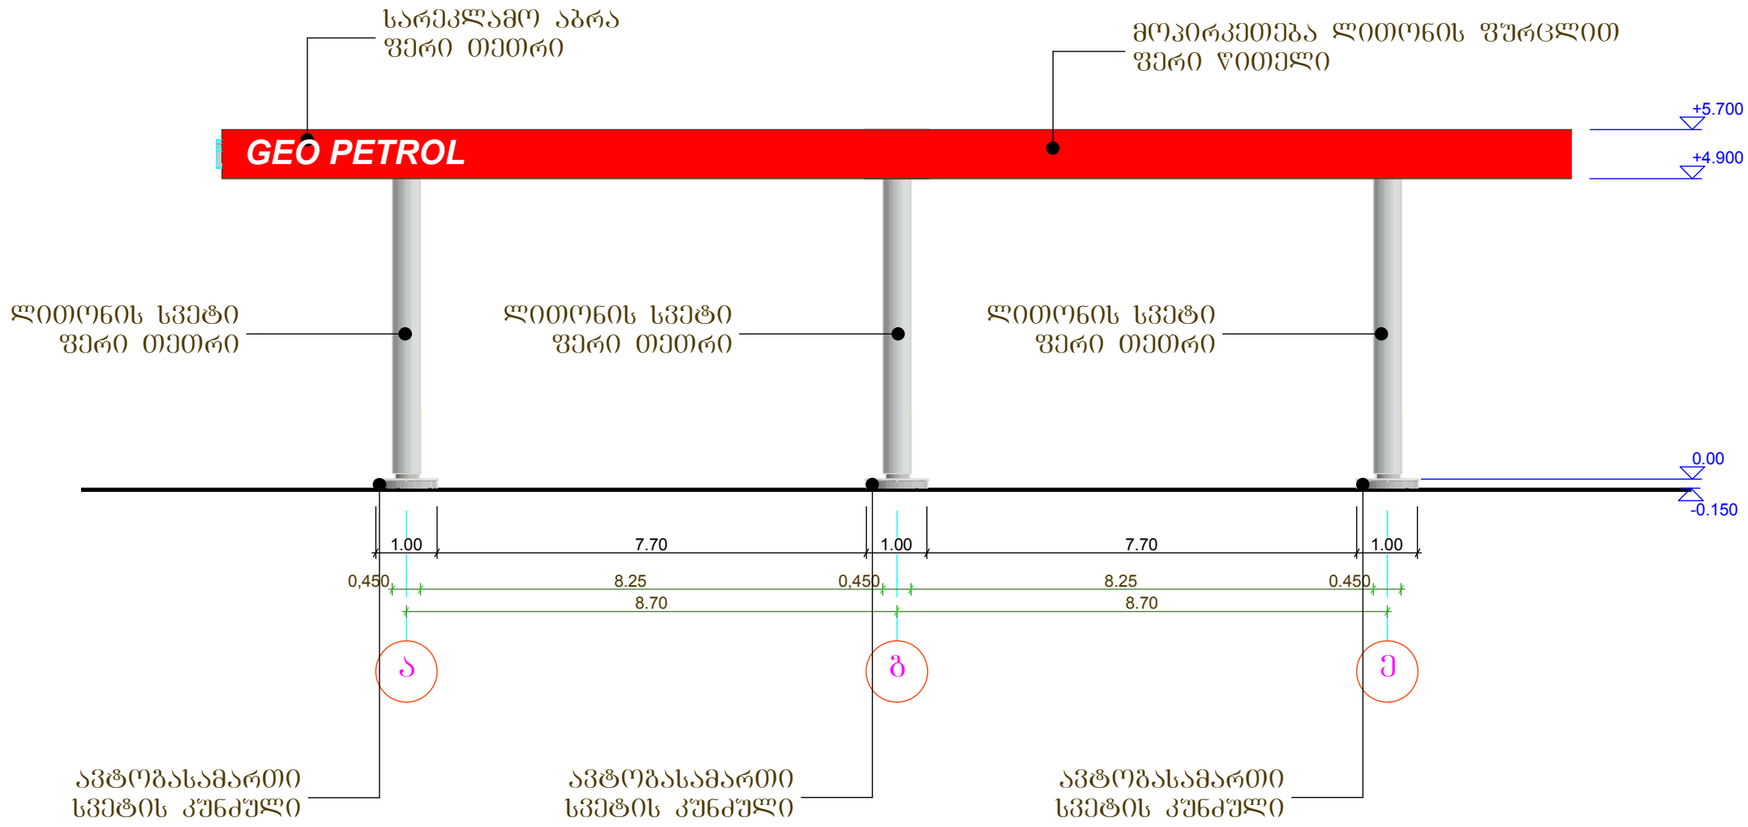

ფორ. A 3 | დაკვეთა

ე ქ ს პ ლ ი კ ა ც ი ა

პირობითი ნიშნები

შენიშვნები:

დამკვეთი	შპს "ბეოგაზი"		
მისამართი	ქ. თბილისი, შანდორ-პეტეფის ქუჩაზე, ვაზისუბნის დასახლება კორპ. №13-ის მიმდებარედ		
პროექტის სახელწოდება	ავტოგასამართი სადგური		
თანამდებობა	გვარი	ხელმოწერა	თარიღი
დირექტორი	ზ. კაპანაძე		
არქიტექტორი	ზ. კუხალაშვილი		

შპს "თი ენდ ბი" მშენებლობა და კონსალტინგი


არქიტექტურული ნაწილი

მასშტაბი		ბენზინგასამართი ფარდული ფასადი ა-ე
თარიღი		

სტადია	ფურცელი	ფურცლები
მპ	4	25

ბენზინგასამართი მარღული

მასშტაბი ე-ა მ 1:100

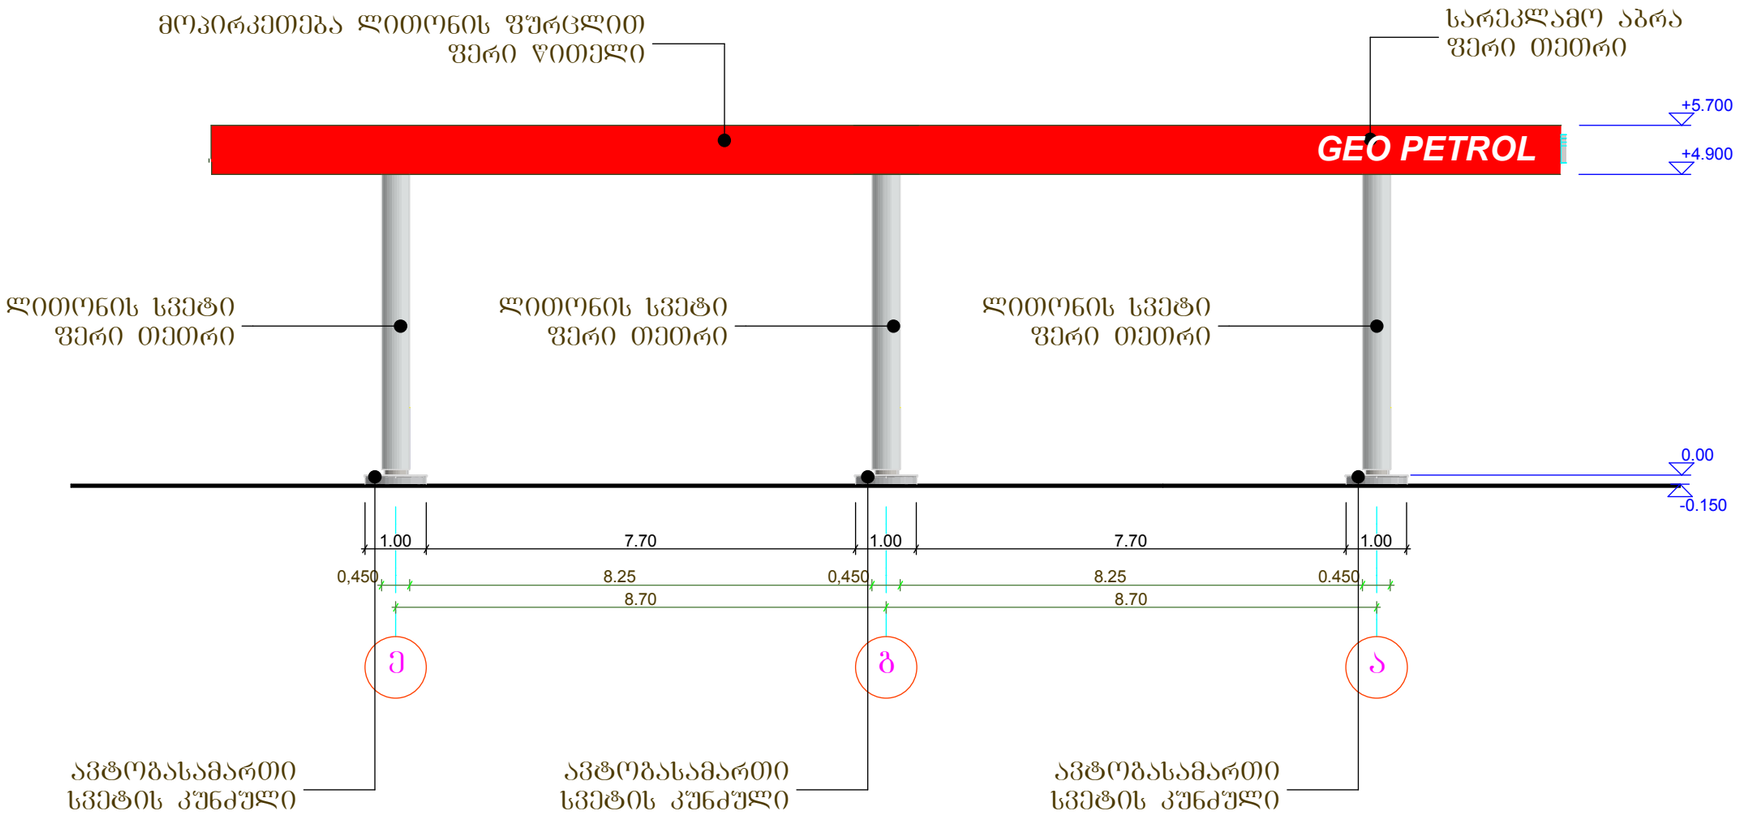

ფორ. A 3 | დაკვეთა |

ე ქ ს პ ლ ი კ ა ც ი ა

პირობითი ნიშნები

შენიშვნები:

დამკვეთი	შპს "გეოგაზი"		
მისამართი	ქ. თბილისი, შანდორ-პეტეფის ქუჩაზე, ვახისუბნის დასახლება კორპ. №13-ის მიმდებარედ		
პროექტის სახელწოდება	ავტოგასამართი სადგური		
თანამდებობა	გვარი	ხელმოწერა	თარიღი
დირექტორი	ზ. კაპანაძე		
არქიტექტორი	ზ. კუხალაშვილი		

შპს "თი ენდ ბი" მშენებლობა და კონსალტინგი

არქიტექტურული ნაწილი


მასშტაბი	
თარიღი	

ბენზინგასამართი მარღული
მასალი ე-ა


სტადია	ფურცელი	ფურცლები
მპ	5	25

ბენზინგასამართი ფარდული

ფასადი 3-4 მ 1:100

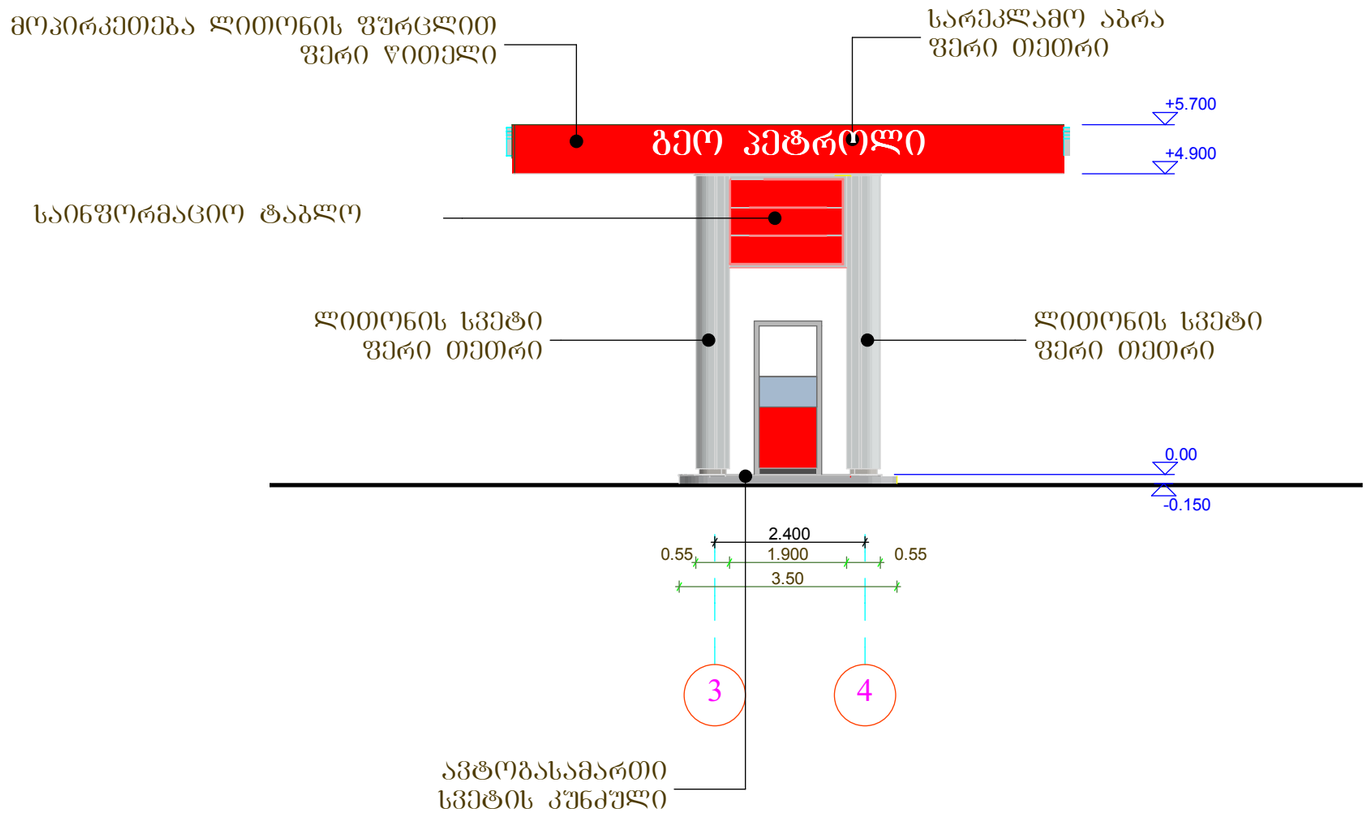

ფორ. A 3	დაკვეთა		
ე ქ ს პ ლ ი კ ა ც ი ა			
პირობითი ნიშნები			
შენიშვნები:			
დამკვეთი	შპს "გეოგაზი"		
მისამართი	ქ. თბილისი, შანდორ-პეტეფის ქუჩაზე, ვაზისუბნის დასახლება კორპ. №13-ის მიმდებარედ		
პროექტის სახელწოდება	ავტოგასამართი სადგური		
თანამდებობა	გვარი	ხელმოწერა	თარიღი
დირექტორი	ზ. კაპანაძე		
არქიტექტორი	ზ. კუხალაშვილი		
შპს "თი ენდ ბი" მშენებლობა და კონსალტინგი			
	არქიტექტურული ნაწილი		
მასშტაბი		ბენზინგასამართი ფარდული ფასადი 3-4	
თარიღი			
სტადია	ფურცელი	ფურცლები	
მპ	6	25	

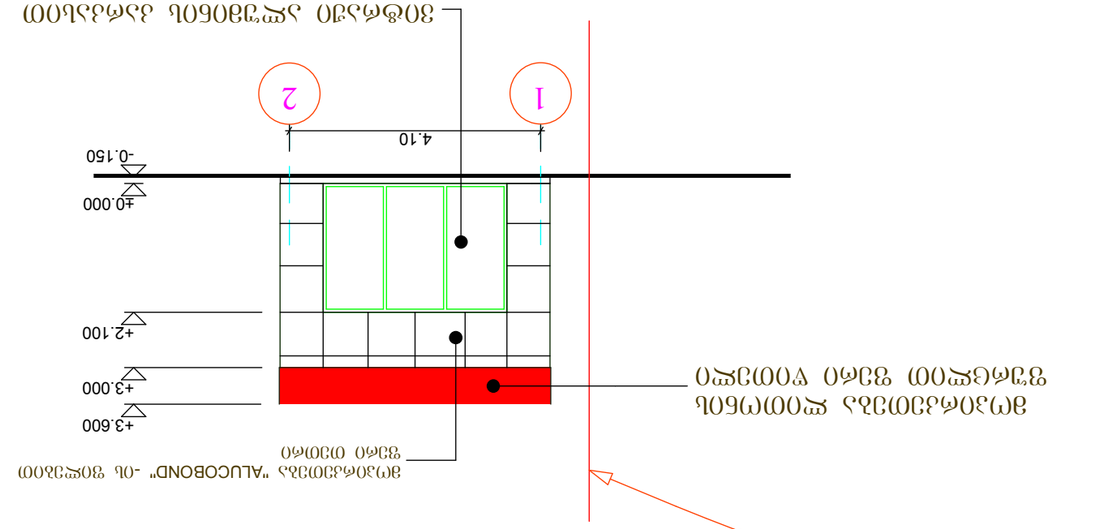





























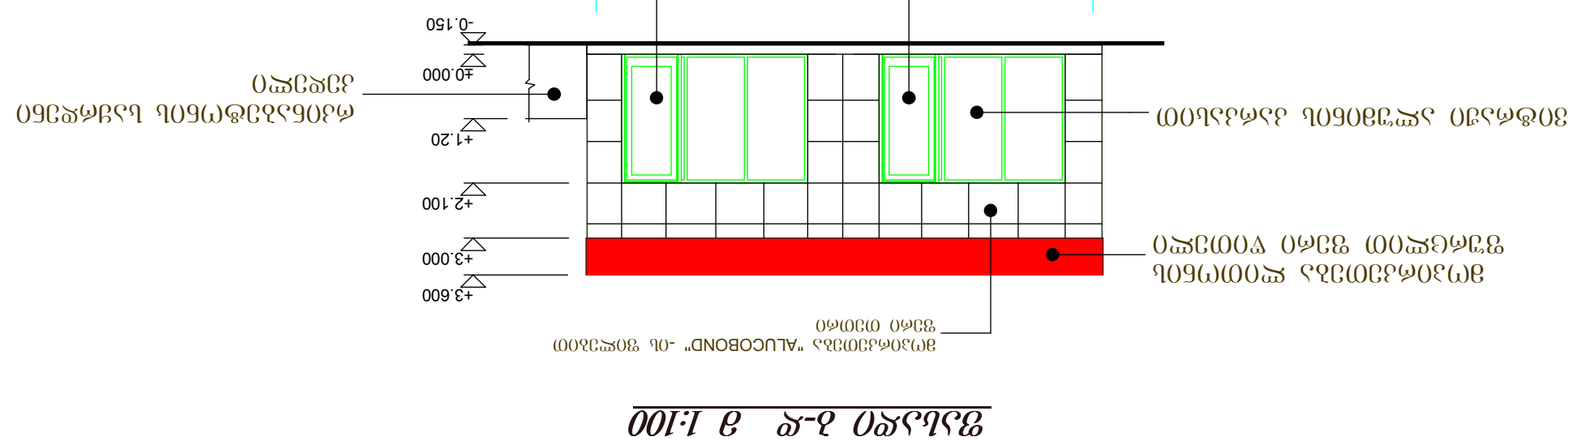


ფასადი 1-2 ა 1:100




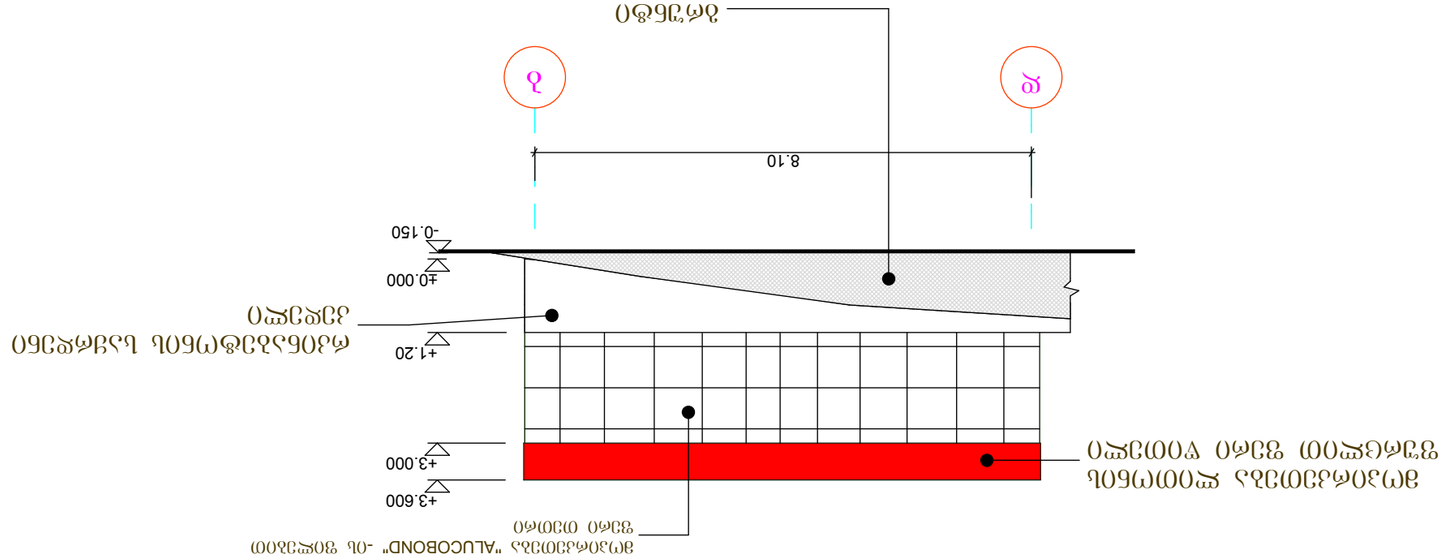









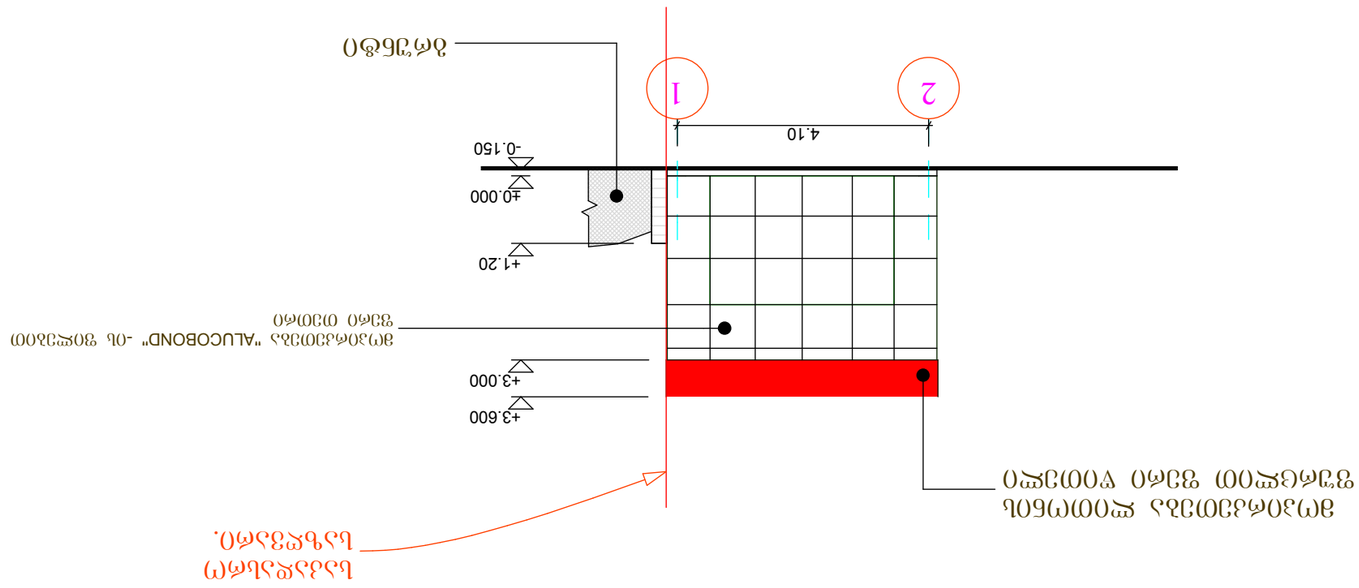









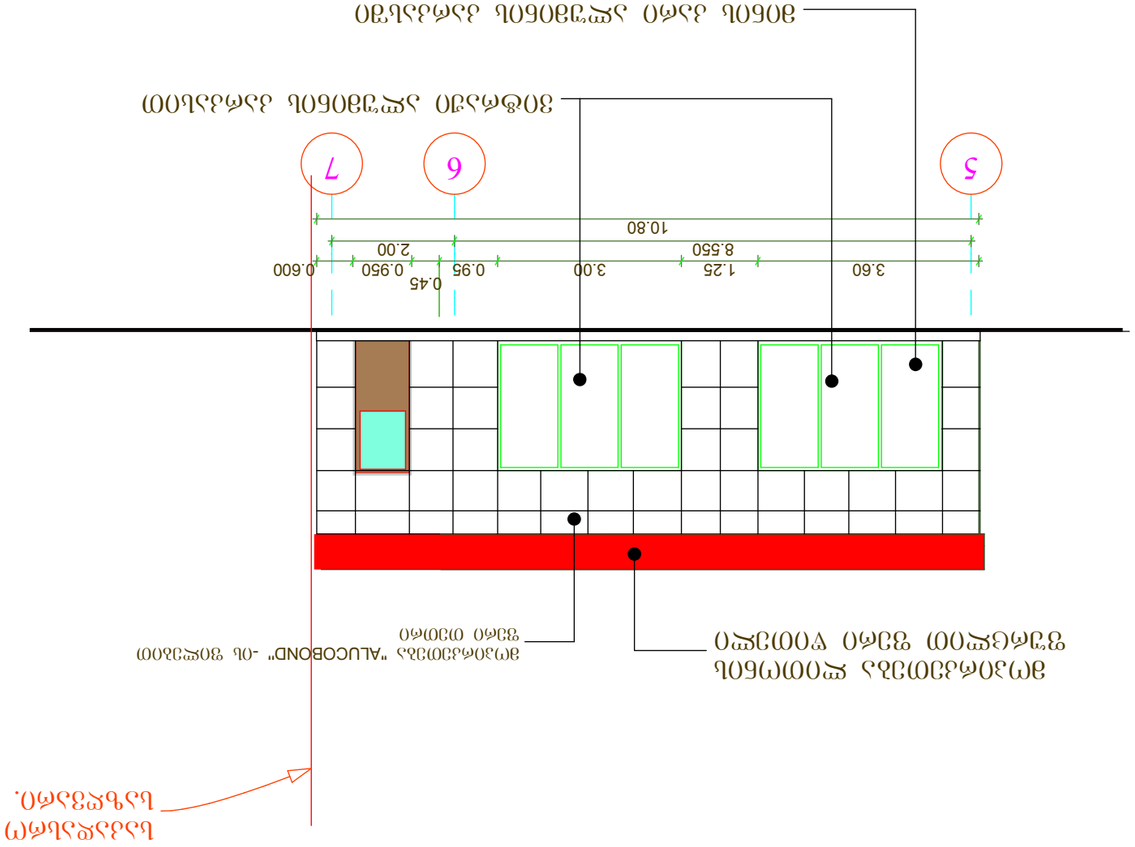















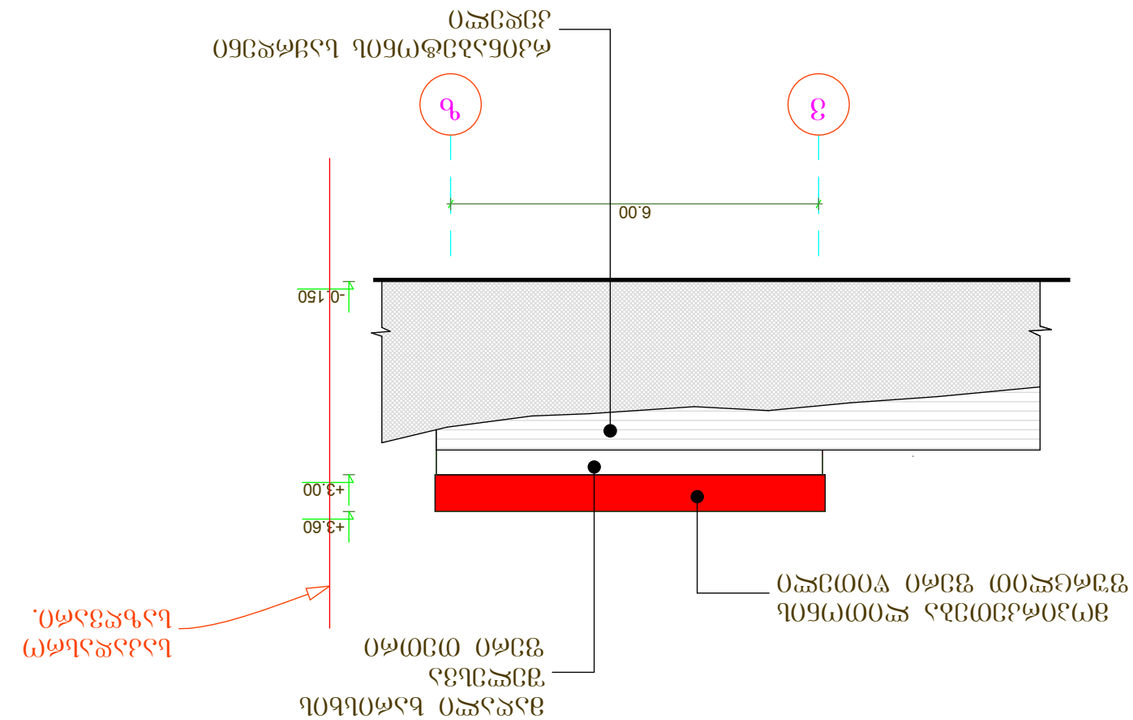


ფასადი 3-ს 3 1:100

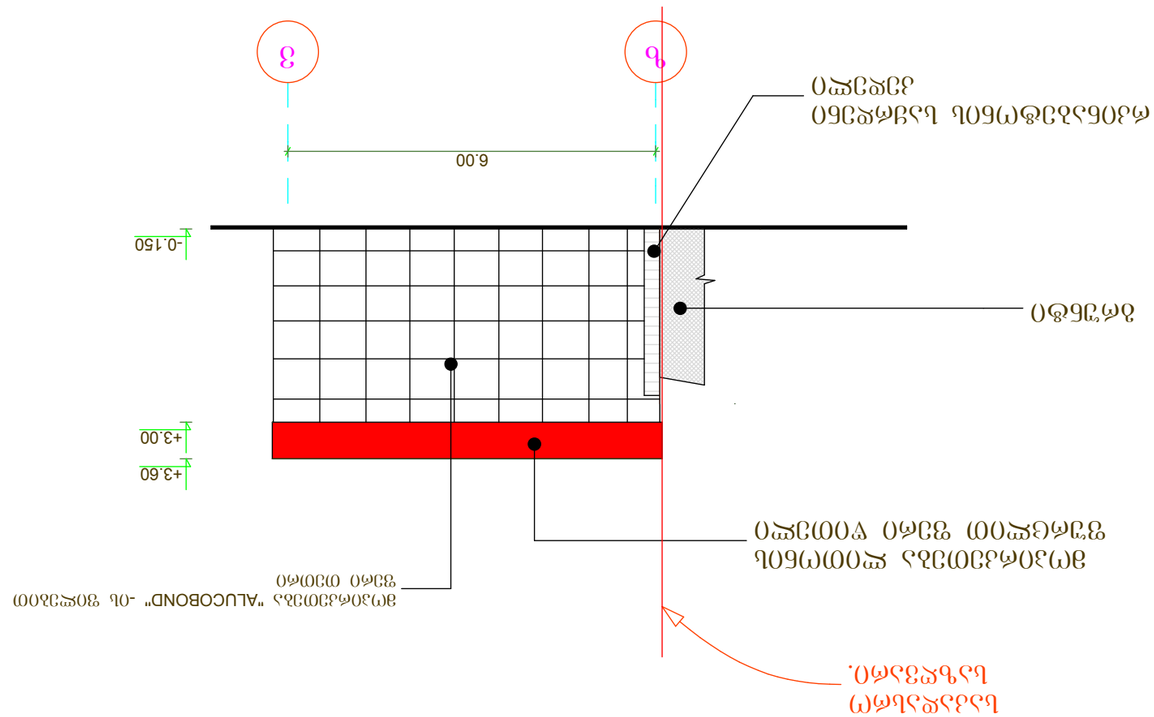
6.00
-0.150
+3.60
+3.00
ъ
з

საკადასრო
საზღვარი.

ფასადი 7-5 მ 1:100

მაღალი ხარისხის
შელესვა
ფერი თეთრი

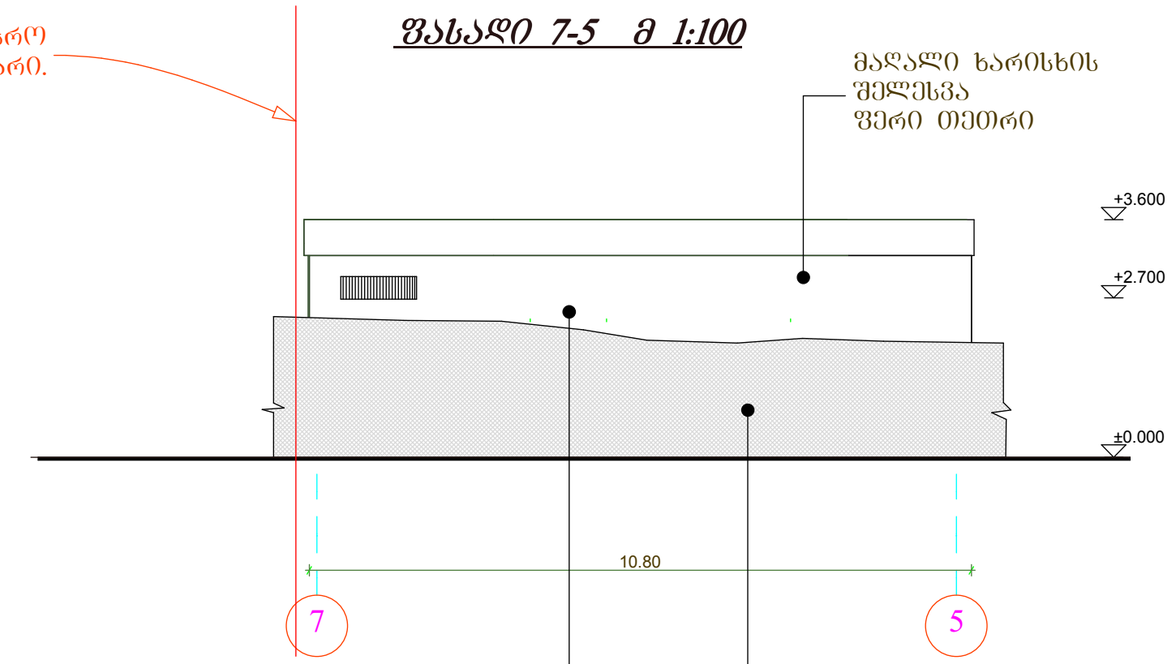

რკინაბეტონის საჭრდენი
კედელი

ბრუნტი

ფორ. A3	დაკვეთა	

ე ქ ს პ ლ ი კ ა ც ი ა

პირობითი ნიშნები

შენიშვნები:

დამკვეთი	შპს "გეოგაზი"		
მისამართი	ქ. თბილისი, შანდორ-პეტეფის ქუჩაზე, ვაზისუბნის დასახლება კორპ. №13-ის მიმდებარედ		
პროექტის სახელწოდება	ავტოგასამართი სადგური		
თანამდებობა	გვარი	ხელმოწერა	თარიღი
დირექტორი	ზ. კაპანაძე		
არქიტექტორი	ზ. კუხალაშვილი		

შპს "თი ენდ ბი" მშენებლობა და კონსალტინგი

		არქიტექტურული ნაწილი	
მასშტაბი		ფასადი 7-5	
თარიღი			
სტადია	ფურცელი	ფურცლები	
მპ	19	25	