სხივი №1
სიმაღლის განსაზღვრელი სქემა მ. 1:100

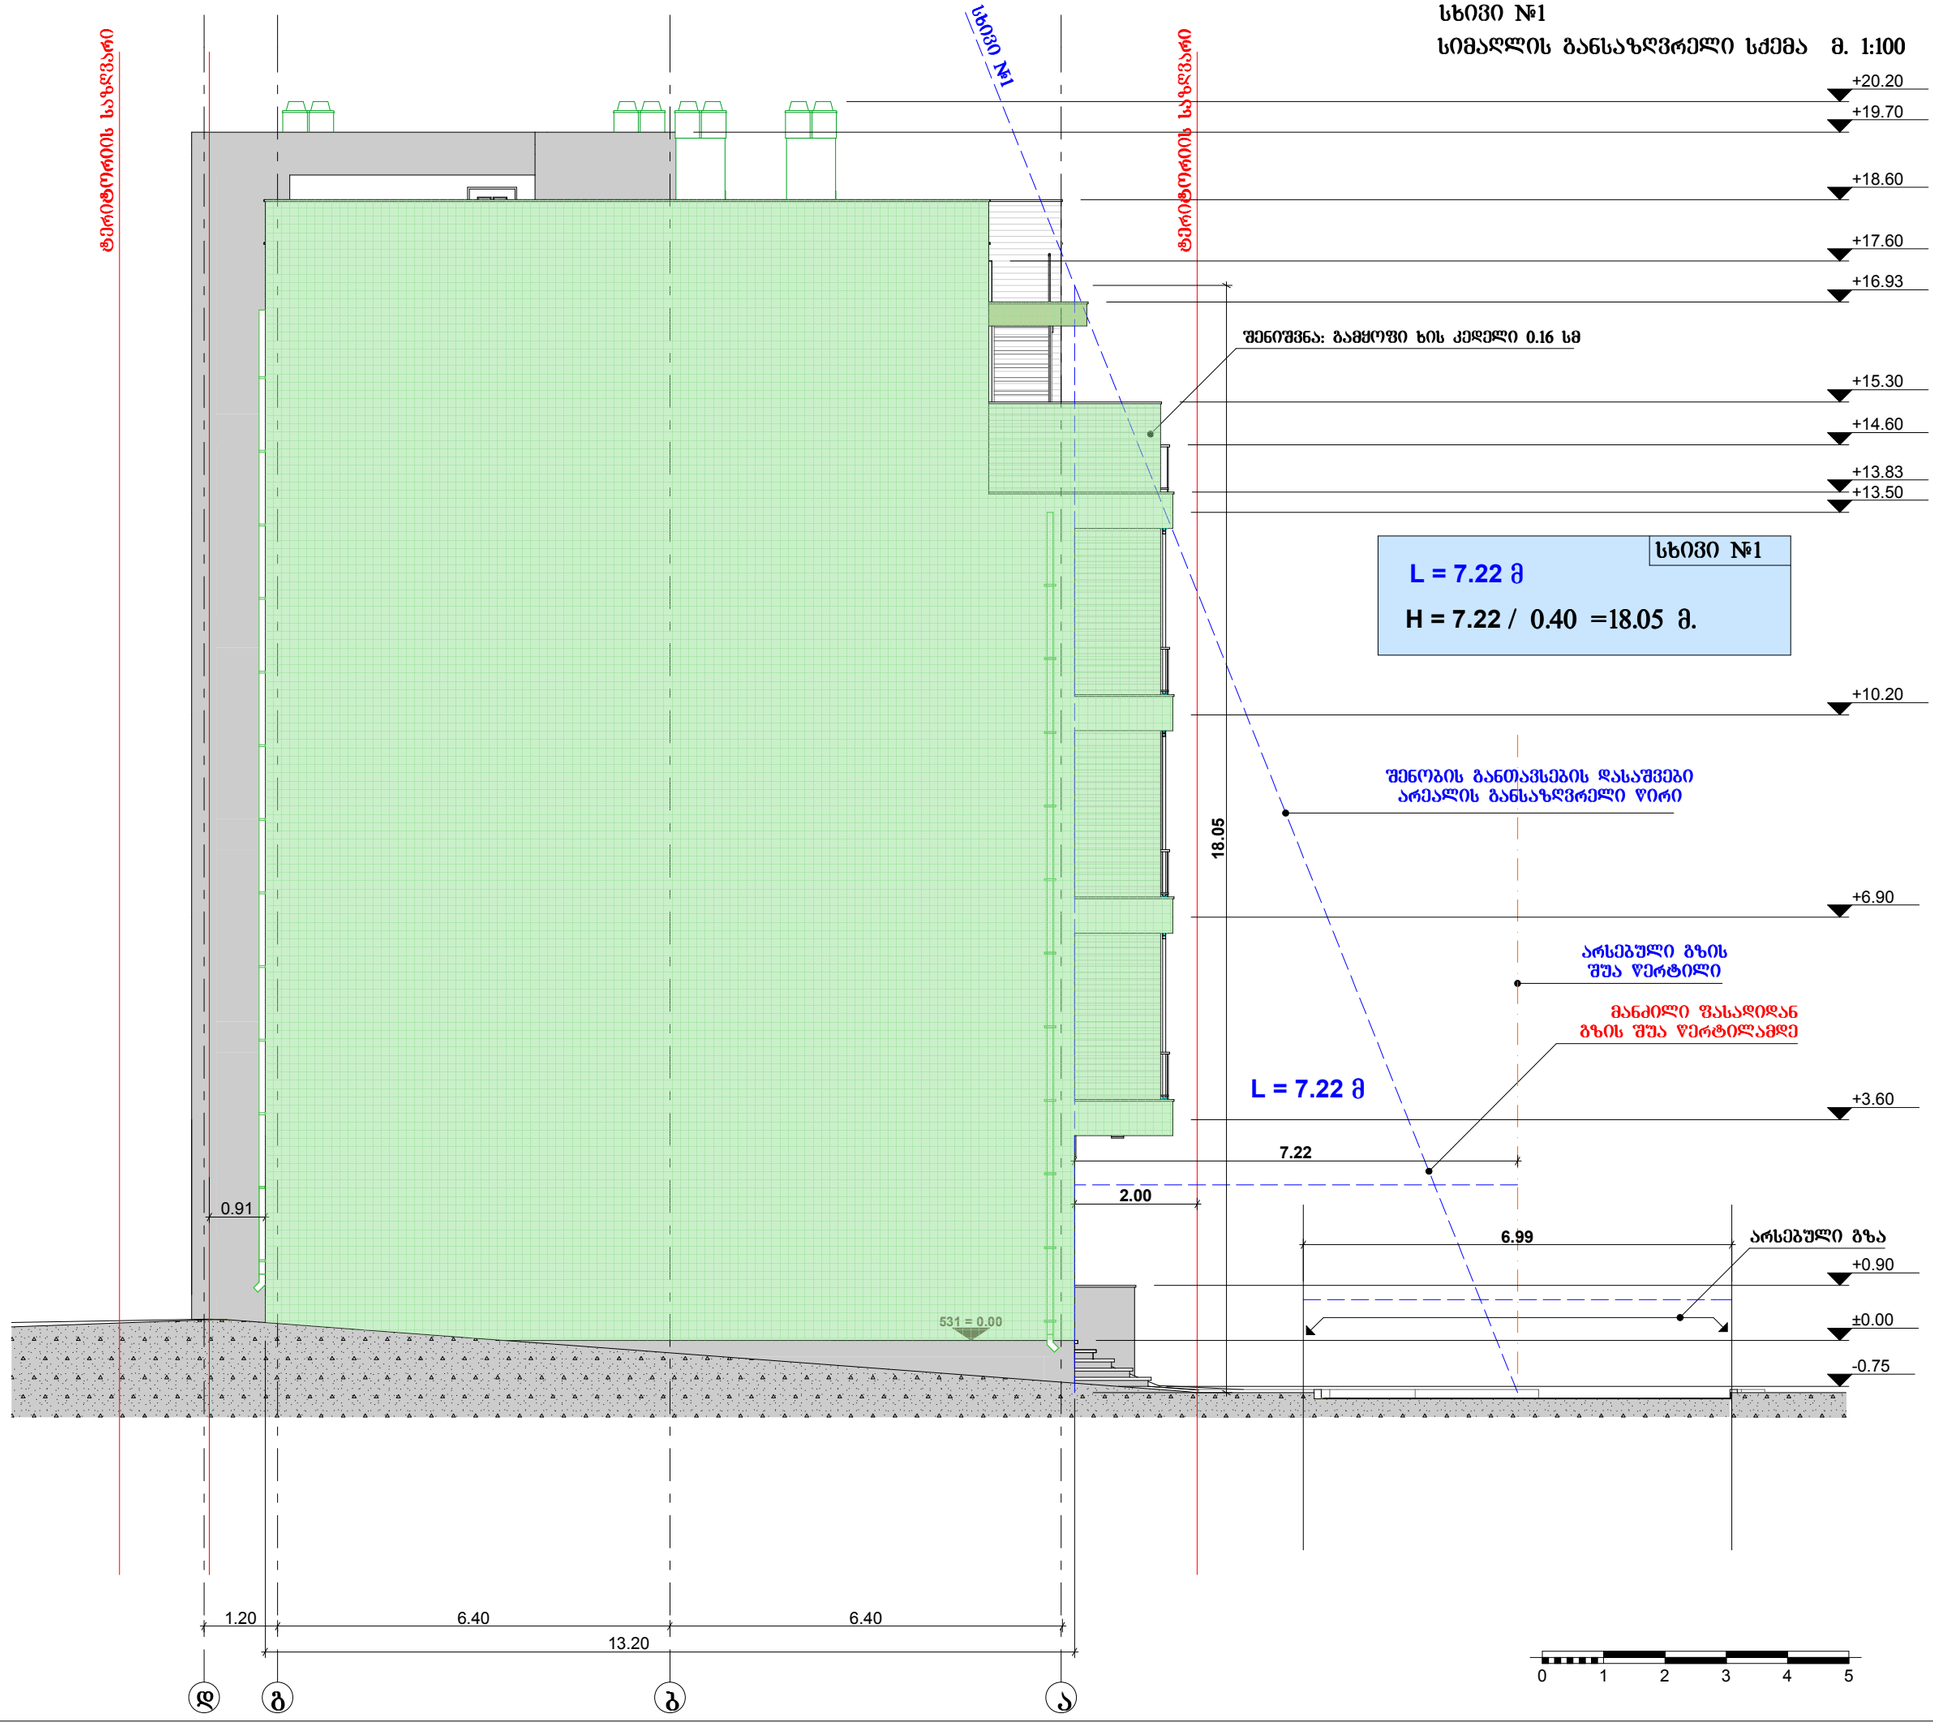

ფორმატი **A-3** | თბილისი 2015 წ. | ასლ. წაიშლის სახელი

ექსპლიკაცია:

პირობითი ნიშნები:

- მომთხოვნავი საპროექტო ბლოკის სვეტი
- სვეტი
- კედელი
- საფენტილაციო
- დიაფრაგმა
- № - მომთხოვნავი ბლოკის ღერძის ხაზი

შენიშვნები:

დამკვეთი: შპს "სტილი ჯგუფი"

მისამართი: ქ. თბილისი, ჟან ღვალი, №15 მიმდებარედ

პროექტის სახელწოდება:
მრავალბინიანი საცხოვრებელი სახლის პროექტი

თანამდებობა	გვარი	ხელმოწერა	თარიღი
პრ. ავტორი	ა. ბაბელიშვილი		24.09.15
პრ. ავტორი	მ. მახოშვილი		24.09.15

მასშტაბი	1:100
თარიღი	24.09.15

სიმაღლის განსაზღვრელი სქემა

სტადია	ფურცელი	ფურცლები
პროექტი	ა -	

სხივი №2

სიმაღლის განსაზღვრელი სქემა მ. 1:100

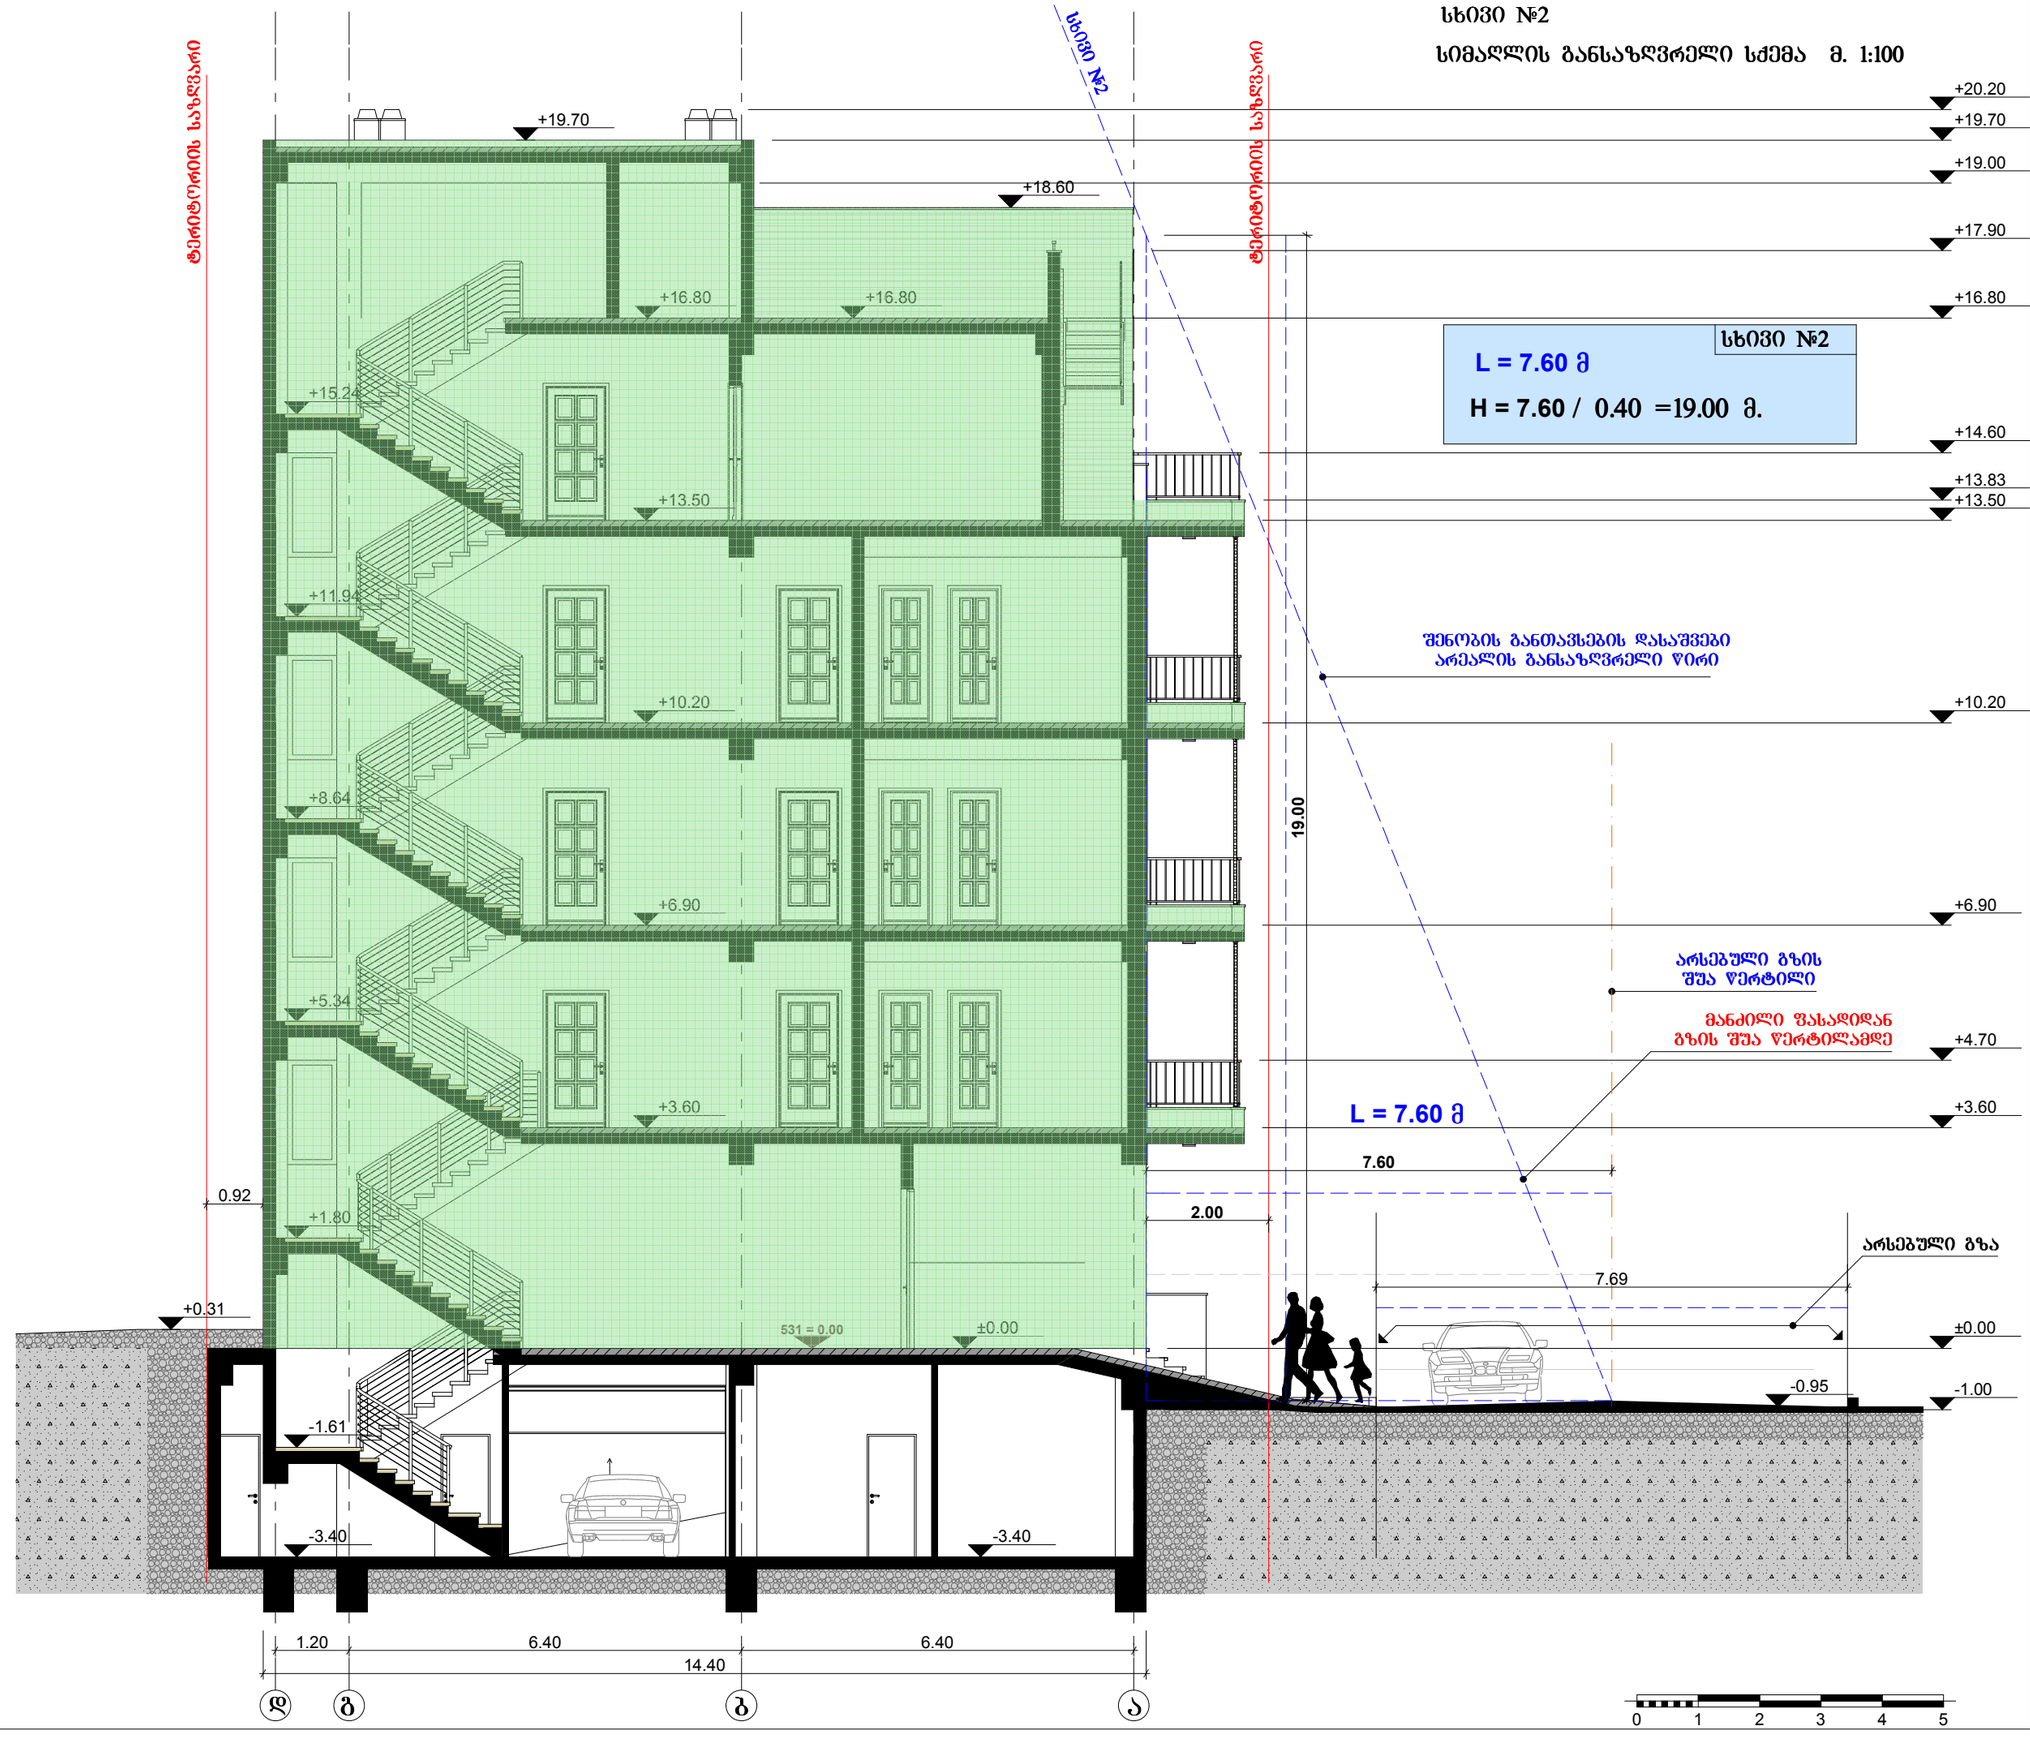

ფორმატი **A-3** | თბილისი 2015 წ. | ბლნ. შპს "ტილი ჯგუფი"

ექსპლიკაცია:

პირობითი ნიშნები:

- მოცემული საპროექტო ბლოკის სვეტი
- სვეტი
- კედელი
- საძენტილაციო
- დაუშრაბმა
- № - მოცემული ბლოკის დეტალის ხაზი

შენიშვნები:

დამკვეთი: შპს "ტილი ჯგუფი"

მისამართი: ქ. თბილისი, ჟიჟა დვალი, №15 მიმდებარედ

პროექტის სახელწოდება:
მრავალბინიანი საცხოვრებელი სახლის პროექტი

თანამდებობა	გვარი	ხელმოწერა	თარიღი
პრ. ავტორი	ა. პაპელიშვილი		24.09.15
პრ. ავტორი	მ. მახოშვილი		24.09.15

მასშტაბი	1:100
თარიღი	24.09.15

სიმაღლის განსაზღვრელი სქემა

სტადია	ფურცელი	ფურცლები
პროექტი	ა -	

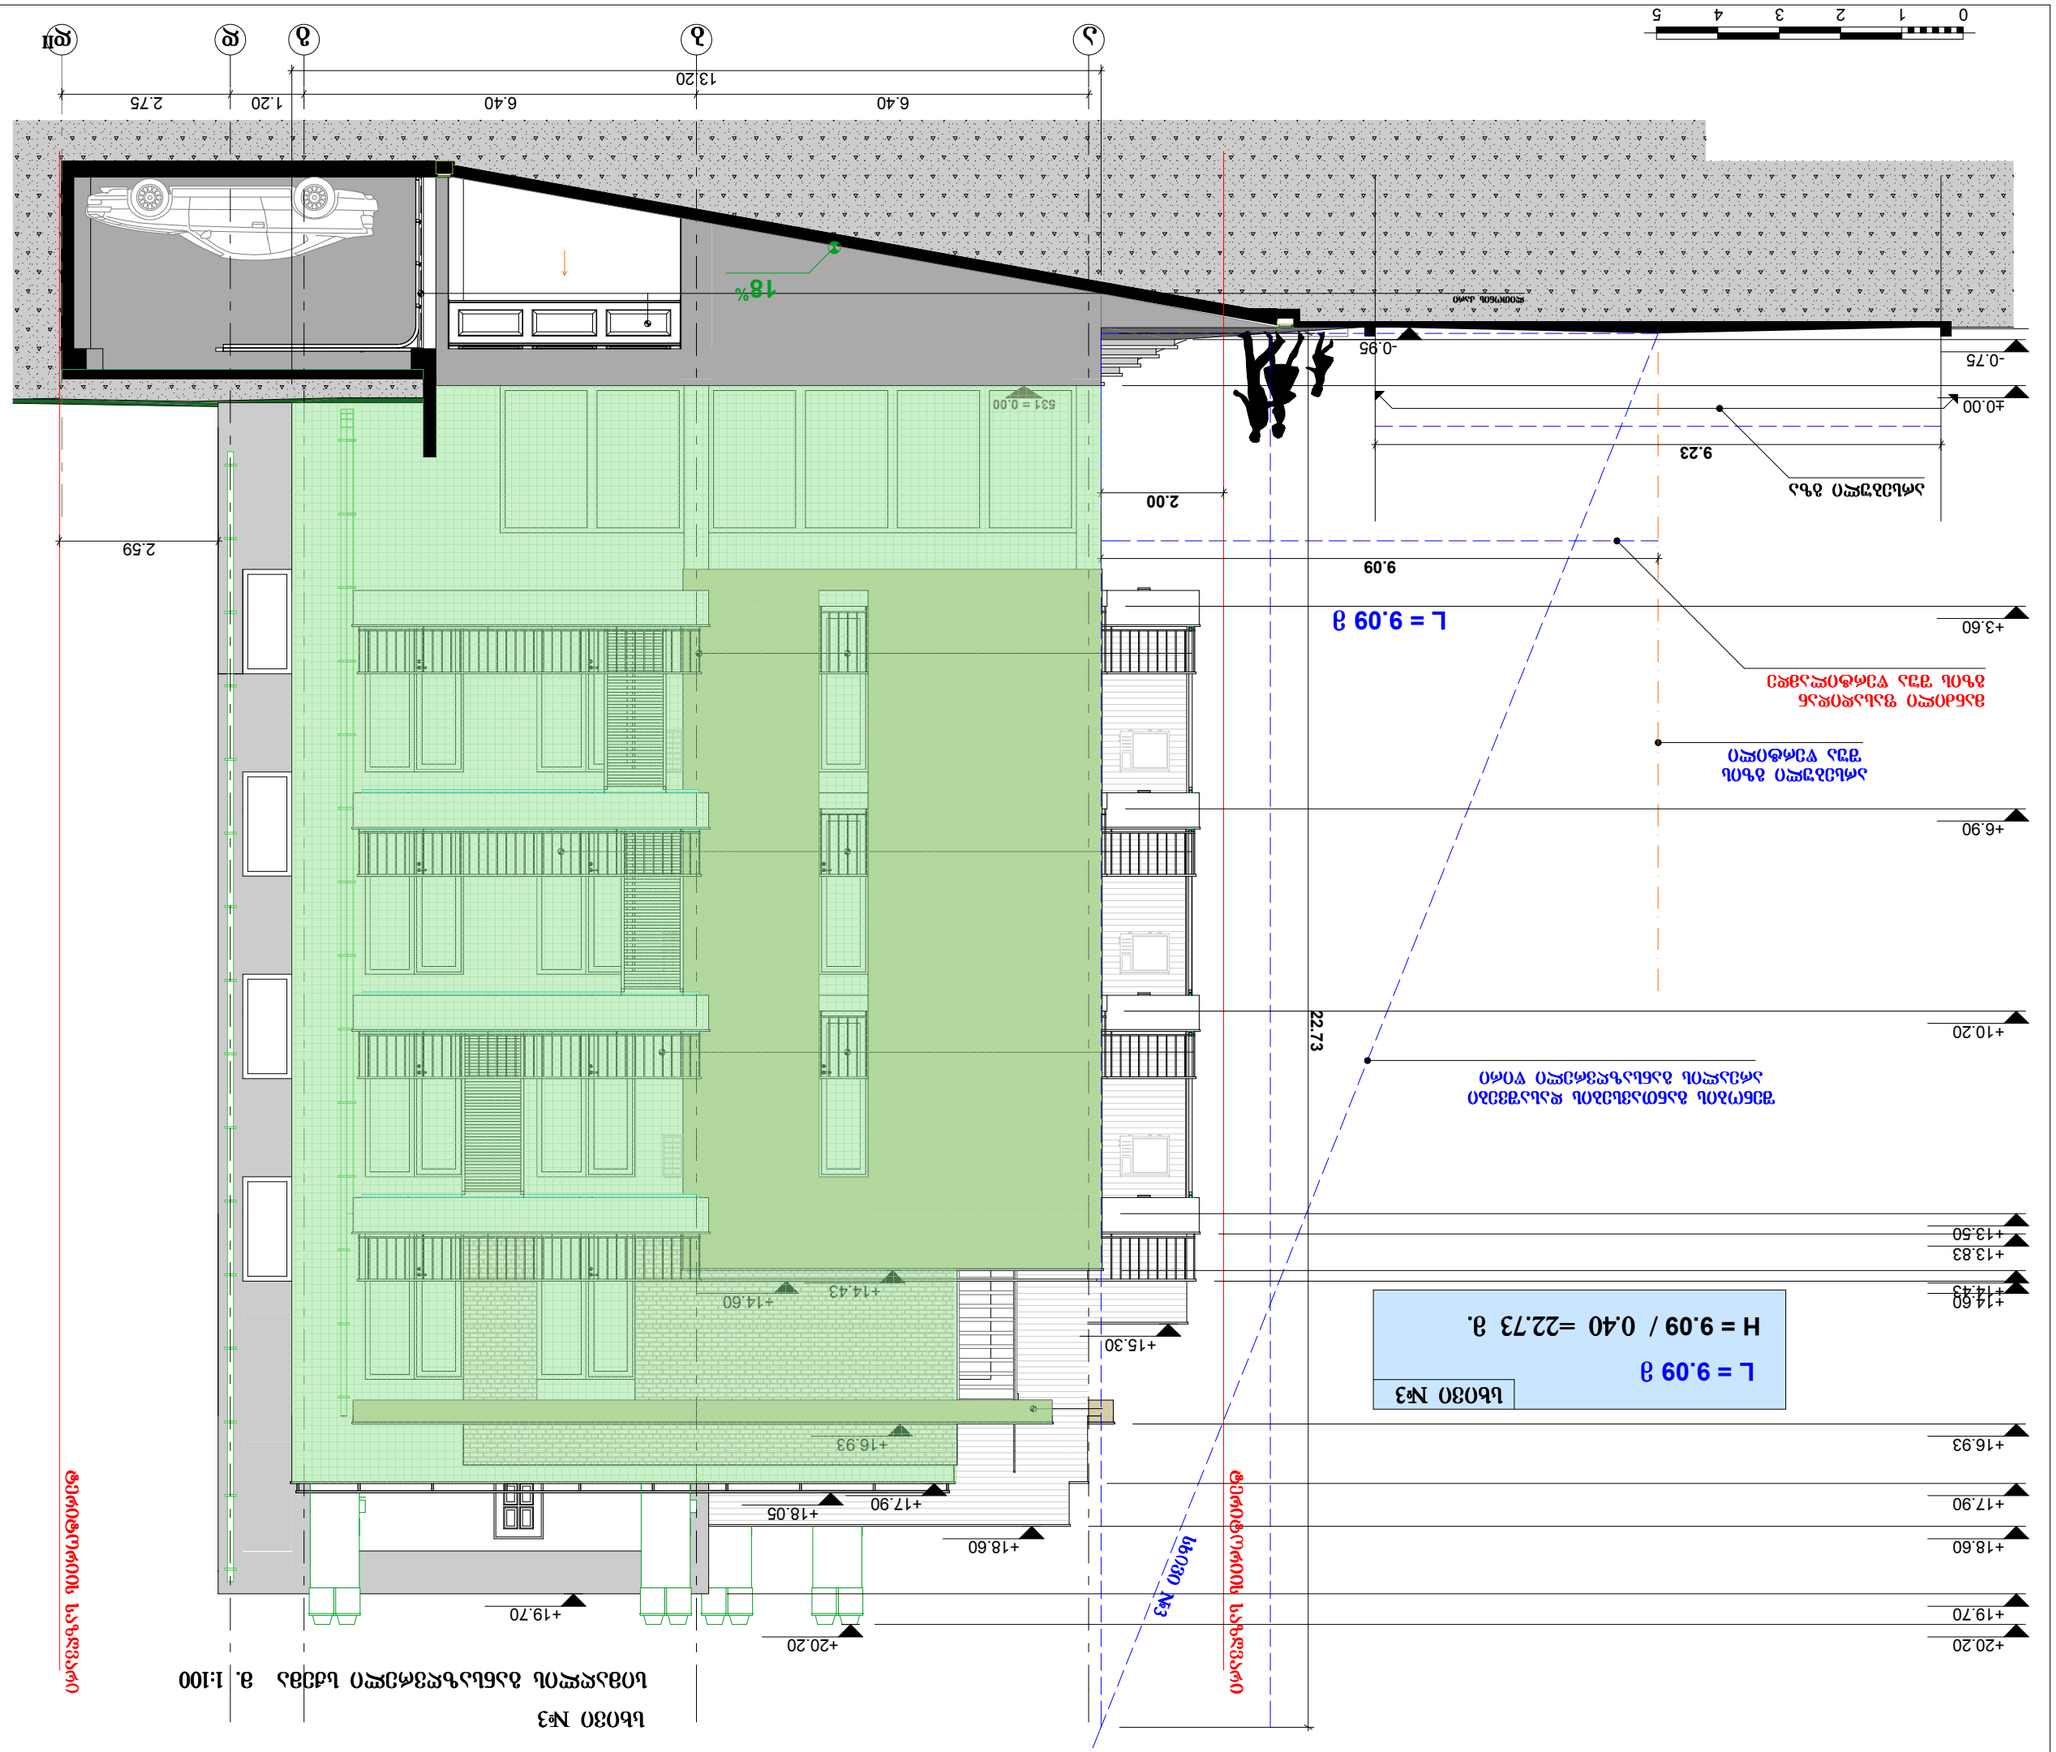
0 1 2 3 4 5
ა ბ გ დ ე ვ
13.20
6.40
6.40
1.20
2.75
2.59
2.00
9.09
9.23
L = 9.09 მ
H = 9.09 / 0.40 =22.73 მ.
ხედი №3
22.73
18%
531 = 0.00
-0.95
-0.75
±0.00
+3.60
+6.90
+10.20
+13.50
+13.83
+14.43
+14.60
+15.30
+16.93
+17.90
+18.05
+18.60
+19.70
+20.20
ნაკეთობა ბეტონის
ბეტონის ნაკეთობა
ნაკეთობა ბეტონის
ნაკეთობა ბეტონის
ნაკეთობა ბეტონის

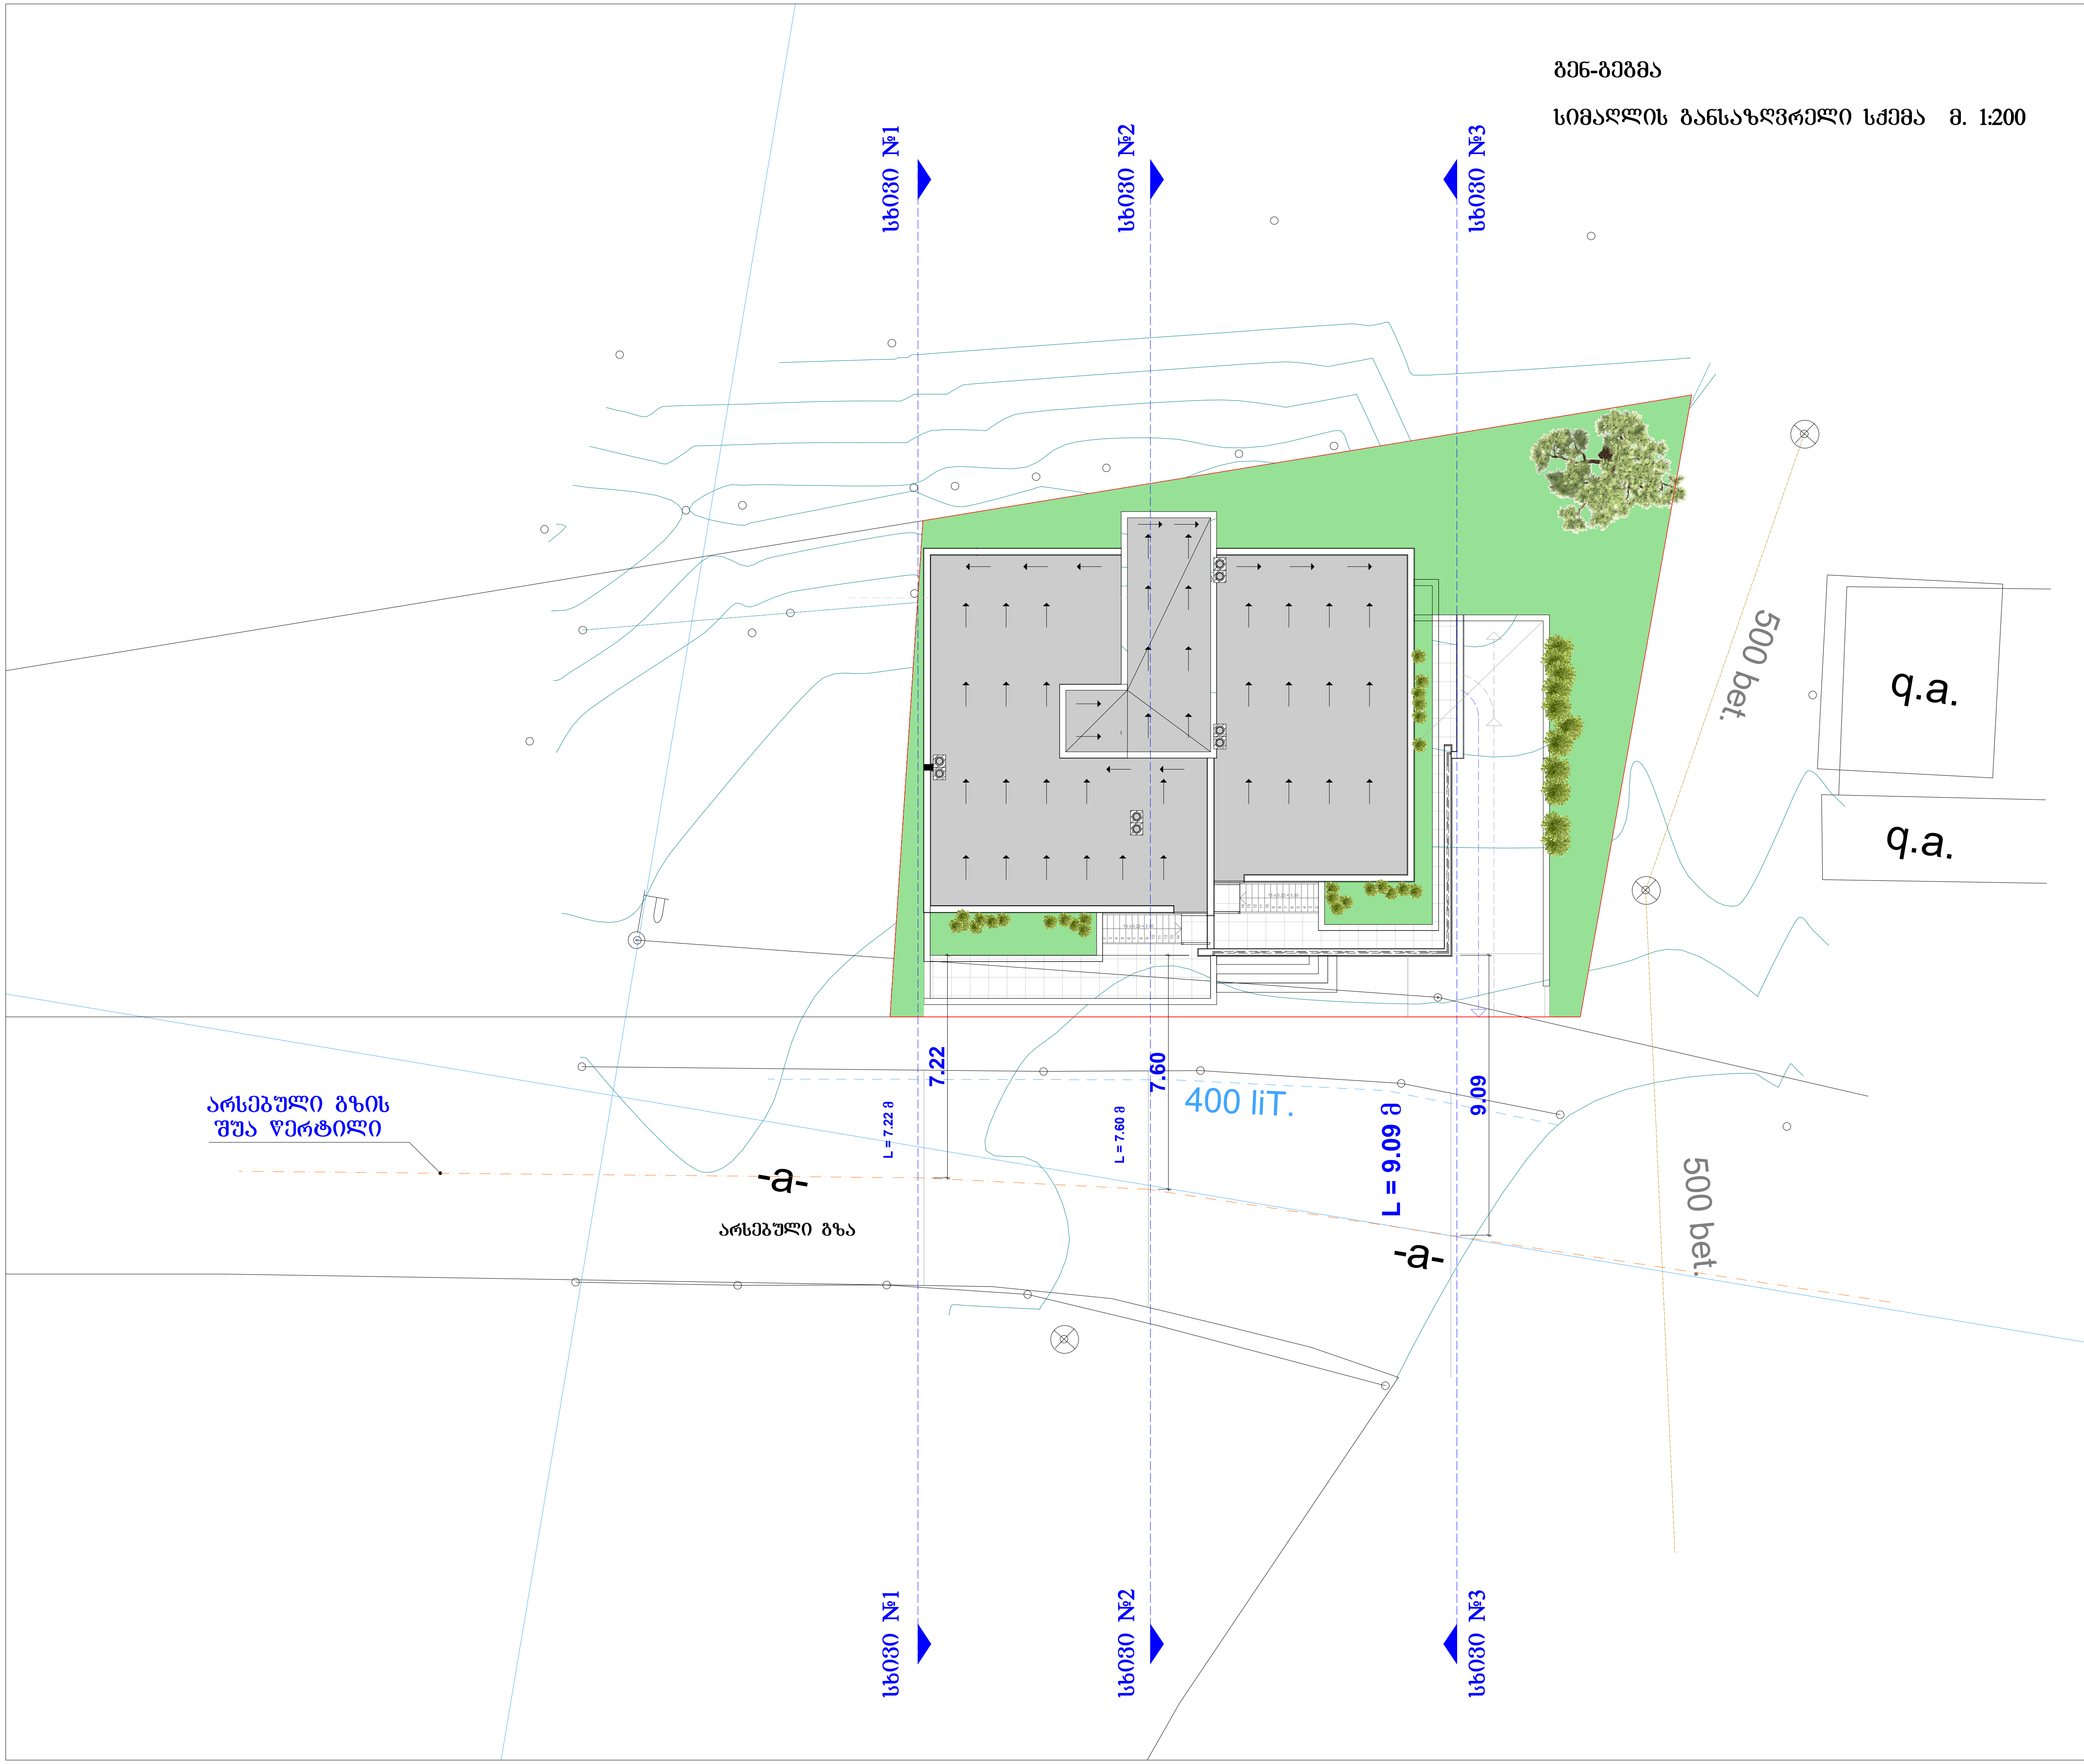

ფორმატი A-3	თბილისი 2015 წ.	პლნ. ფაილის სახელი

ექსპლიკაცია:

პირობითი ნიშნები:

- მომიჯნავე საპროექტო ბლოკის სვეტი
- სვეტი
- კედელი
- სავენტილაციო
- დიაფრაგმა
- № - მომიჯნავე ბლოკის ღერძის ხაზი

შენიშვნები:

დამკვეთი: **შპს "სტილი ჯგუფი"**

მისამართი: **ქ. თბილისი, ქუჩა დვალი, №15 მიმდებარედ**

პროექტის სახელწოდება:
მრავალბინიანი საცხოვრებელი სახლის პროექტი

თანამდებობა	გვარი	ხელმოწერა	თარიღი
პრ. ავტორი	ა. ჯაჯელიშვილი		24.09.15
პრ. ავტორი	მ. მახოშვილი		24.09.15

მასშტაბი	1:200	
თარიღი	24.09.15	**სიმაღლის განსაზღვრელი სქემა**
სტადია	ფურცელი	ფურცლები
პროექტი	ა -	