qs

qs

qs

ვაზისუბნის ქუჩა

2 qs

2 qs

2 qs

1 qs

გენგეგმა
სიმაღლის განსაზღვრის სქემის
აგების ადგილის ჩვენებით
m. 1:200

სიმაღლის განსაზღვრის სქემის აგების ადგილი
საკადასტრო საზღვრებს შორის არის 14.19 მეტრი

ind. mewarme
არქიტექტორი
შეასრულა

მ. კაპანაძე

მისამართი. ქ. თბილისი, ვაზისუბნის ქუჩა # 24

MK ARCHITECTURE

მ. კაპანაძე
მ. კაპანაძე

არქიტექტორ-დიზაინერი ი.მ mamuka კაპანაძე

სიმაღლის განსაზღვრის სქემა
მ. 1:200

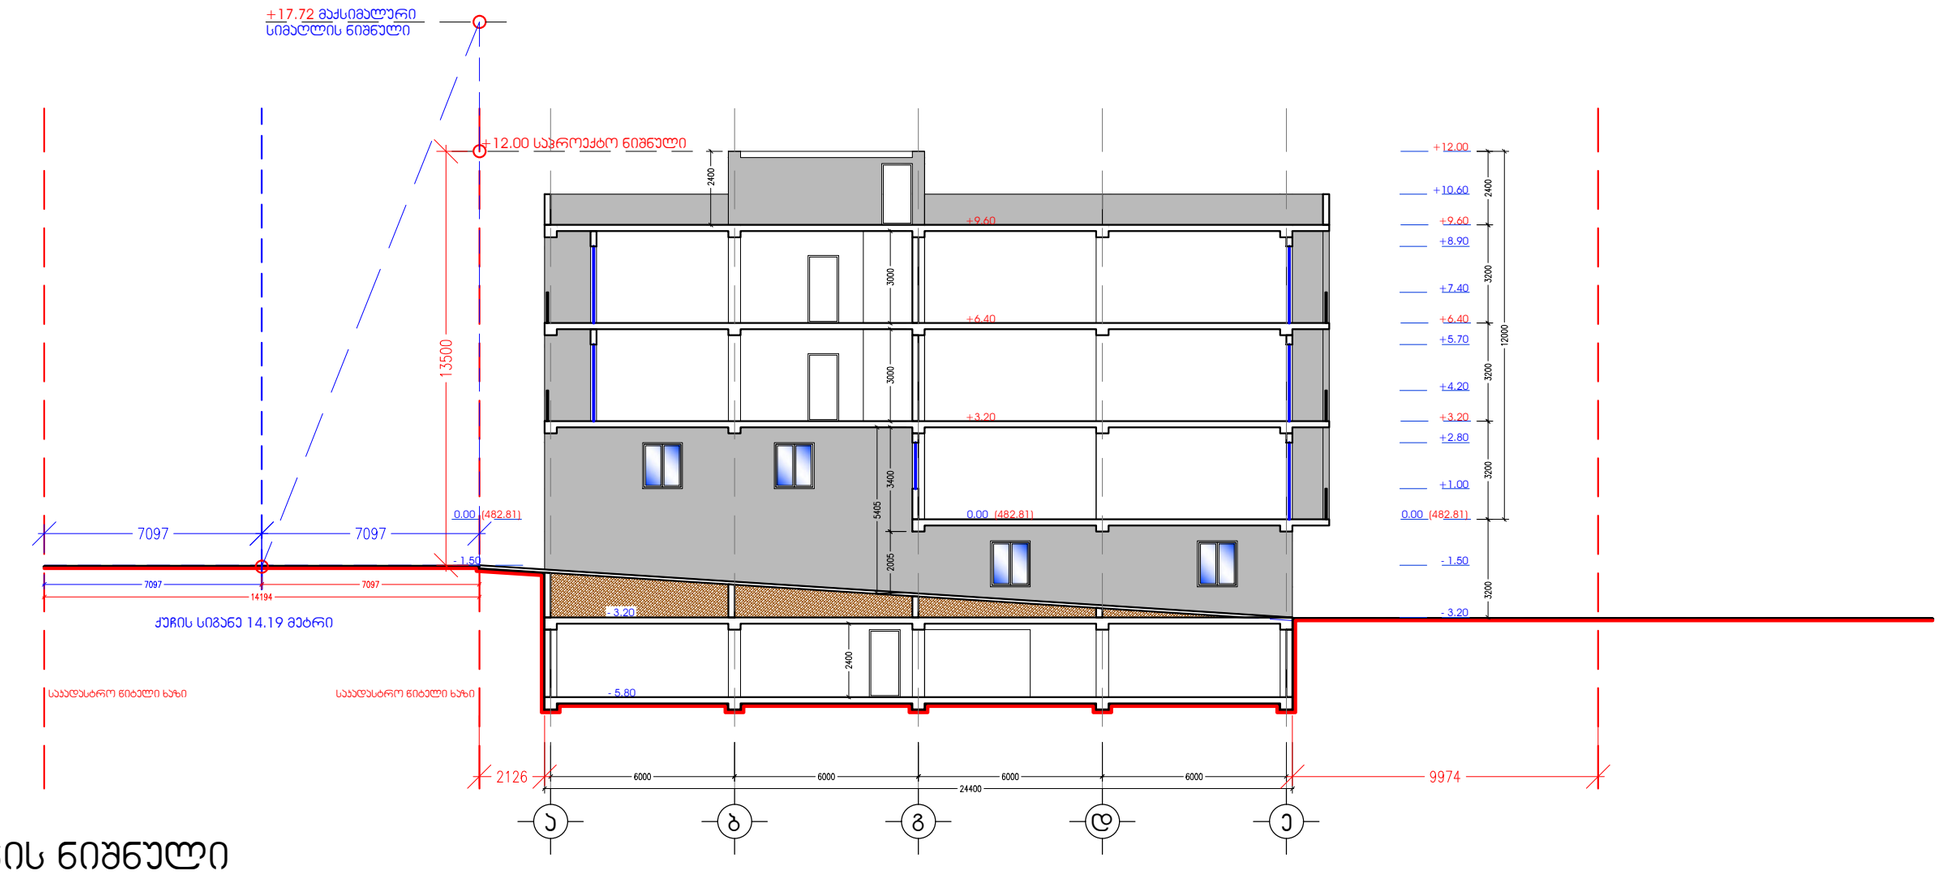

სიმაღლის განსაზღვრის ნიშნული ადნიშნულ მონაკვეთში შეადგენს 17.72 მეტრს, საპროექტო ნიშნული შეადგენს 12.00 მეტრს.

სიმაღლის განსაზღვრის სქემის აგების ადგილას საკადასტრო საზღვრებს შორის მანძილი არის 14.19 მეტრი, საანგარიშოდ აღებული მაქვს მისი ნახევარი 7.09 მეტრი.

საპროექტო ტერიტორია განთავსებულია საცხოვრებელი ზონა 3 -ში აქედან გამომდინარე ფორმულაში **Y** -ის მაჩვენებლად აღებული მაქვს 0.4

ინდ. მეწარმე		მ. ჯაჯანაძე
არქიტექტორი		მ. ჯაჯანაძე
შემსრულა		მ. ჯაჯანაძე

მისამართი. ქ. თბილისი, ვაზისუბნის ქუჩა № 24

არქიტექტურული ნაწილი

არქიტექტორ-დიზაინერი ი.მ მამუკა ჯაჯანაძე