ფასადი ღერძებში 1-4

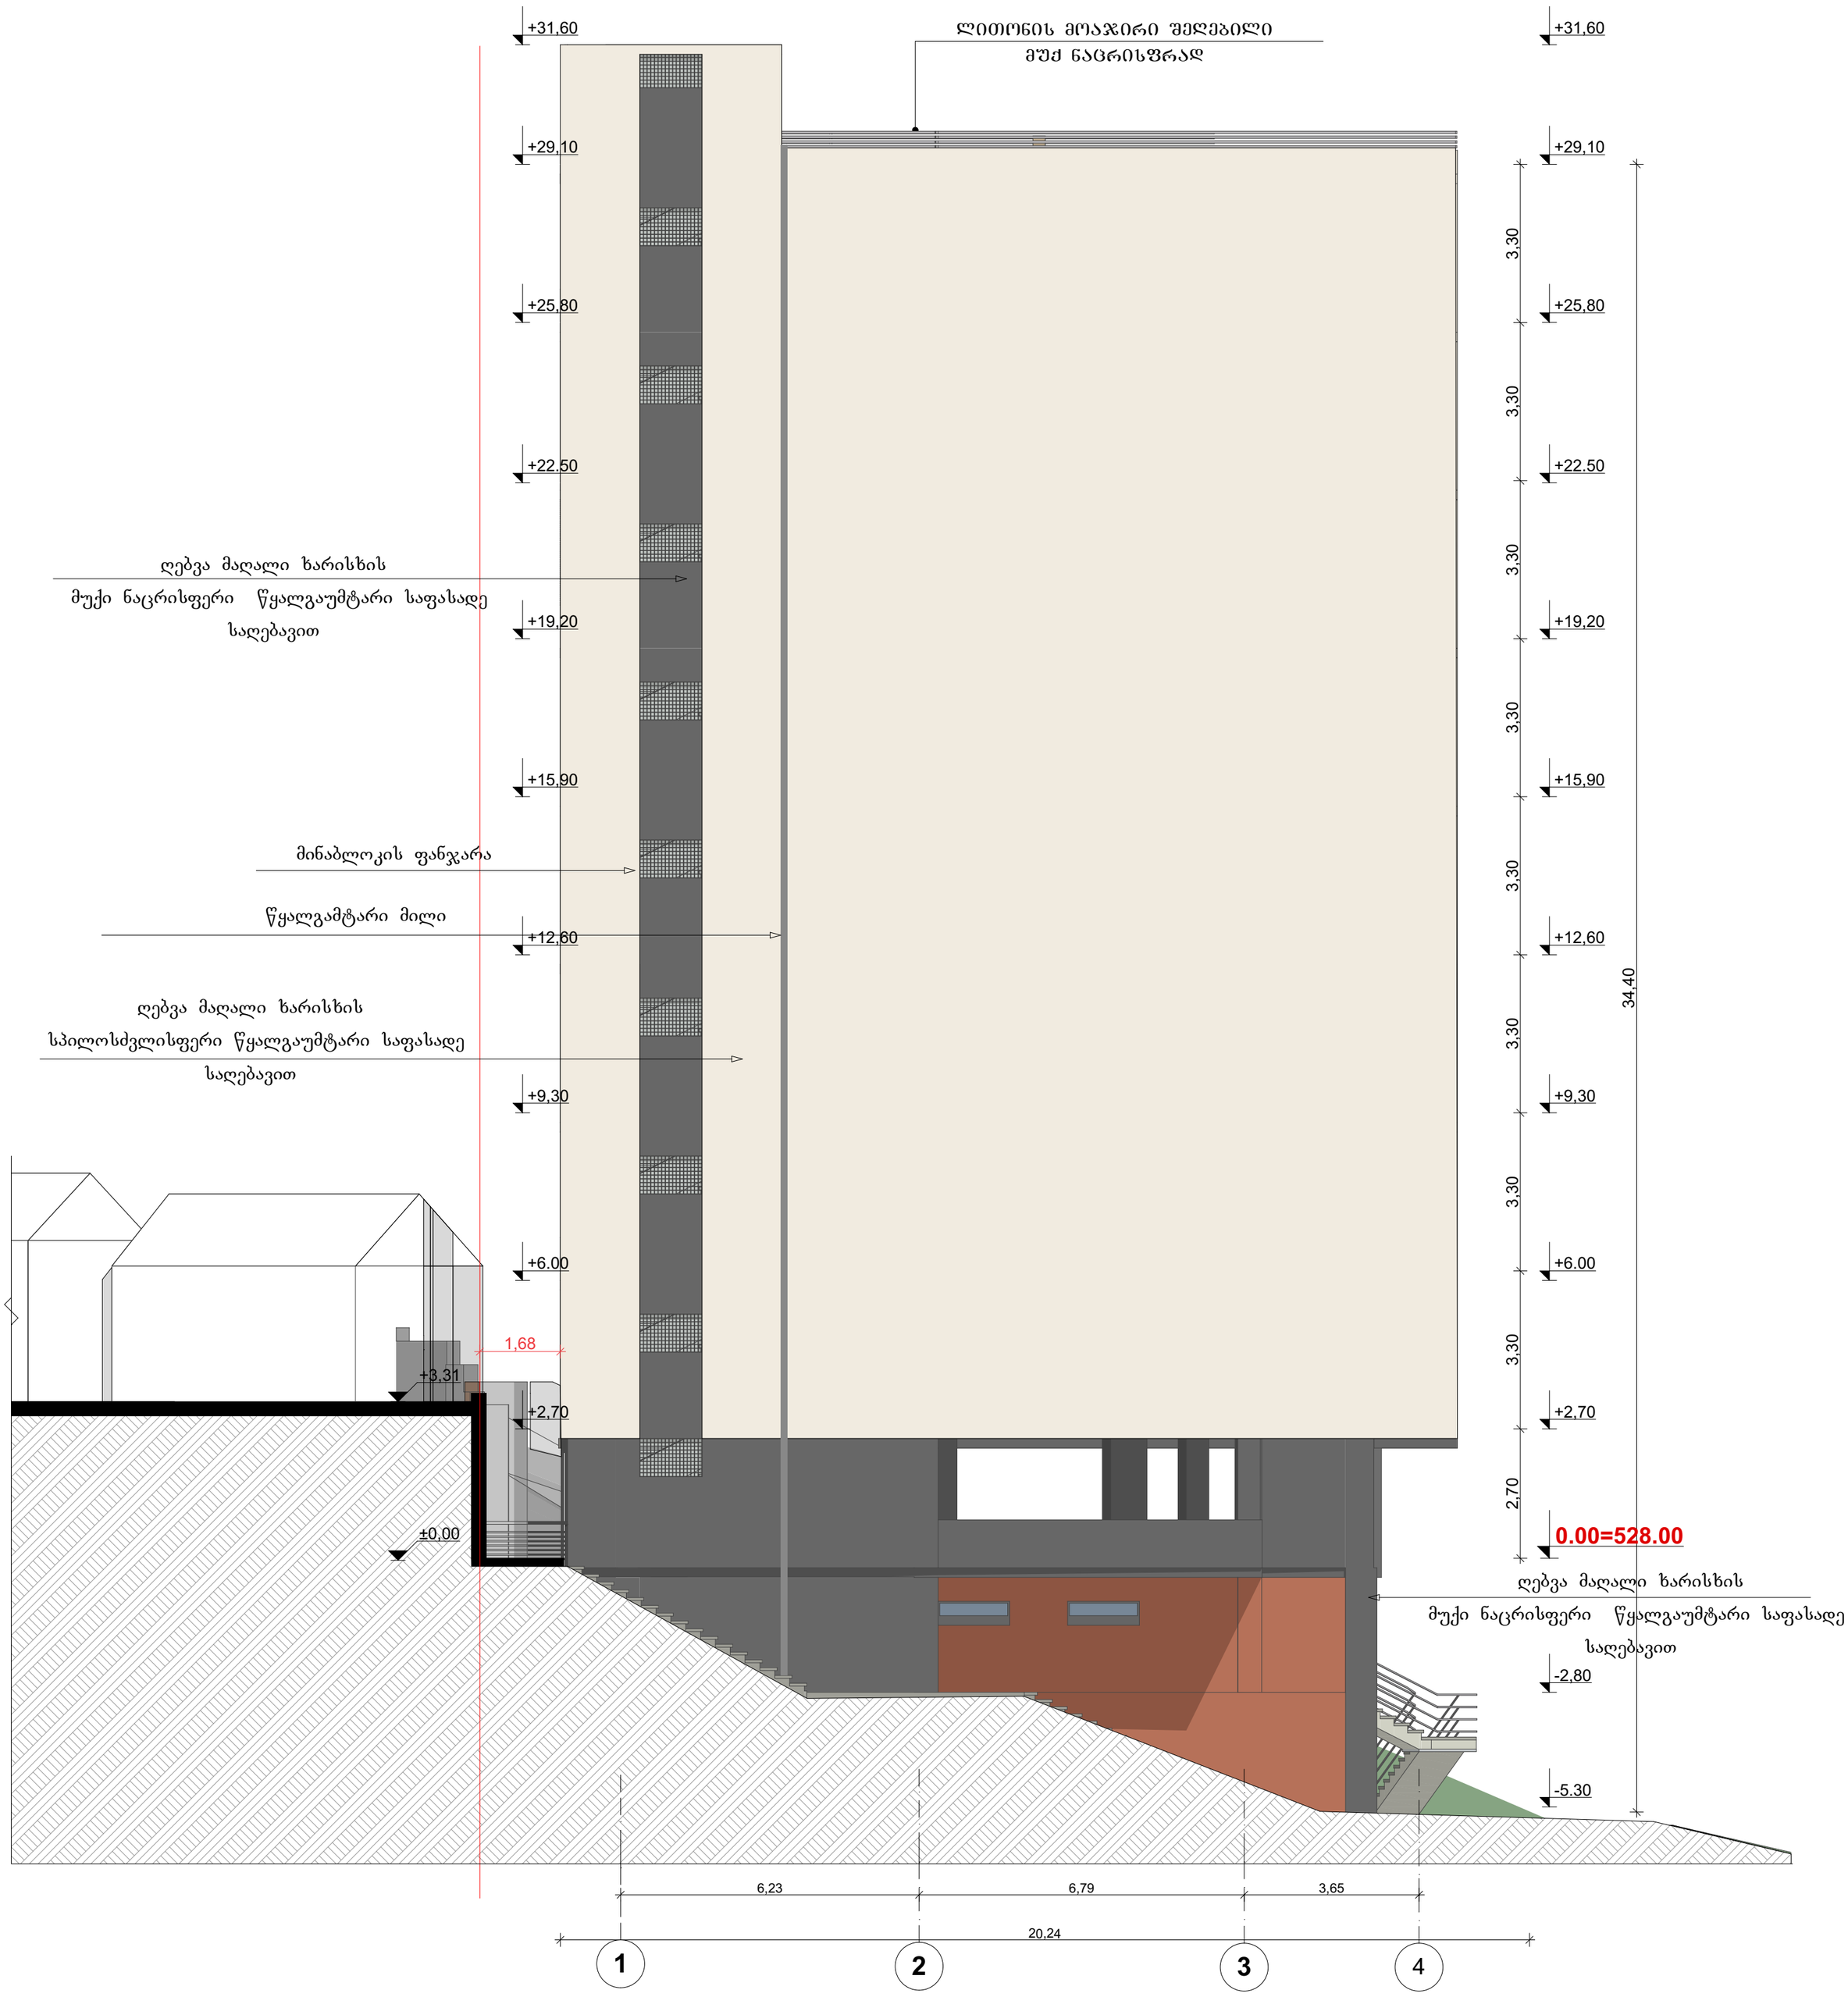

შპს "საქართველოს სამშენებლო კომპანია"	მრავალბინიანი საცხოვრებელი სახლის პროექტის კორექტირება	ქ. თბილისი, შატბერაშვილის ქ. №44 (ნაკვეთი 01.14.11.065.060)	2015 წელი
			სტად: პროექტი
დირექტორი გ. ბაკურაძე	დამკვეთი: გიორგი ბაკურაძე	არქიტექტურული ნაწილი	შურც. ას-18
პრ. მთ არქიტ. ნ. ავშანდაძე			რაოდენ. 20
შეასრულა ნ. ავშანდაძე		ფასადი ღერძებში 1-4	მასშტაბი : 1-100

ფასადი ღერძებში 4-1

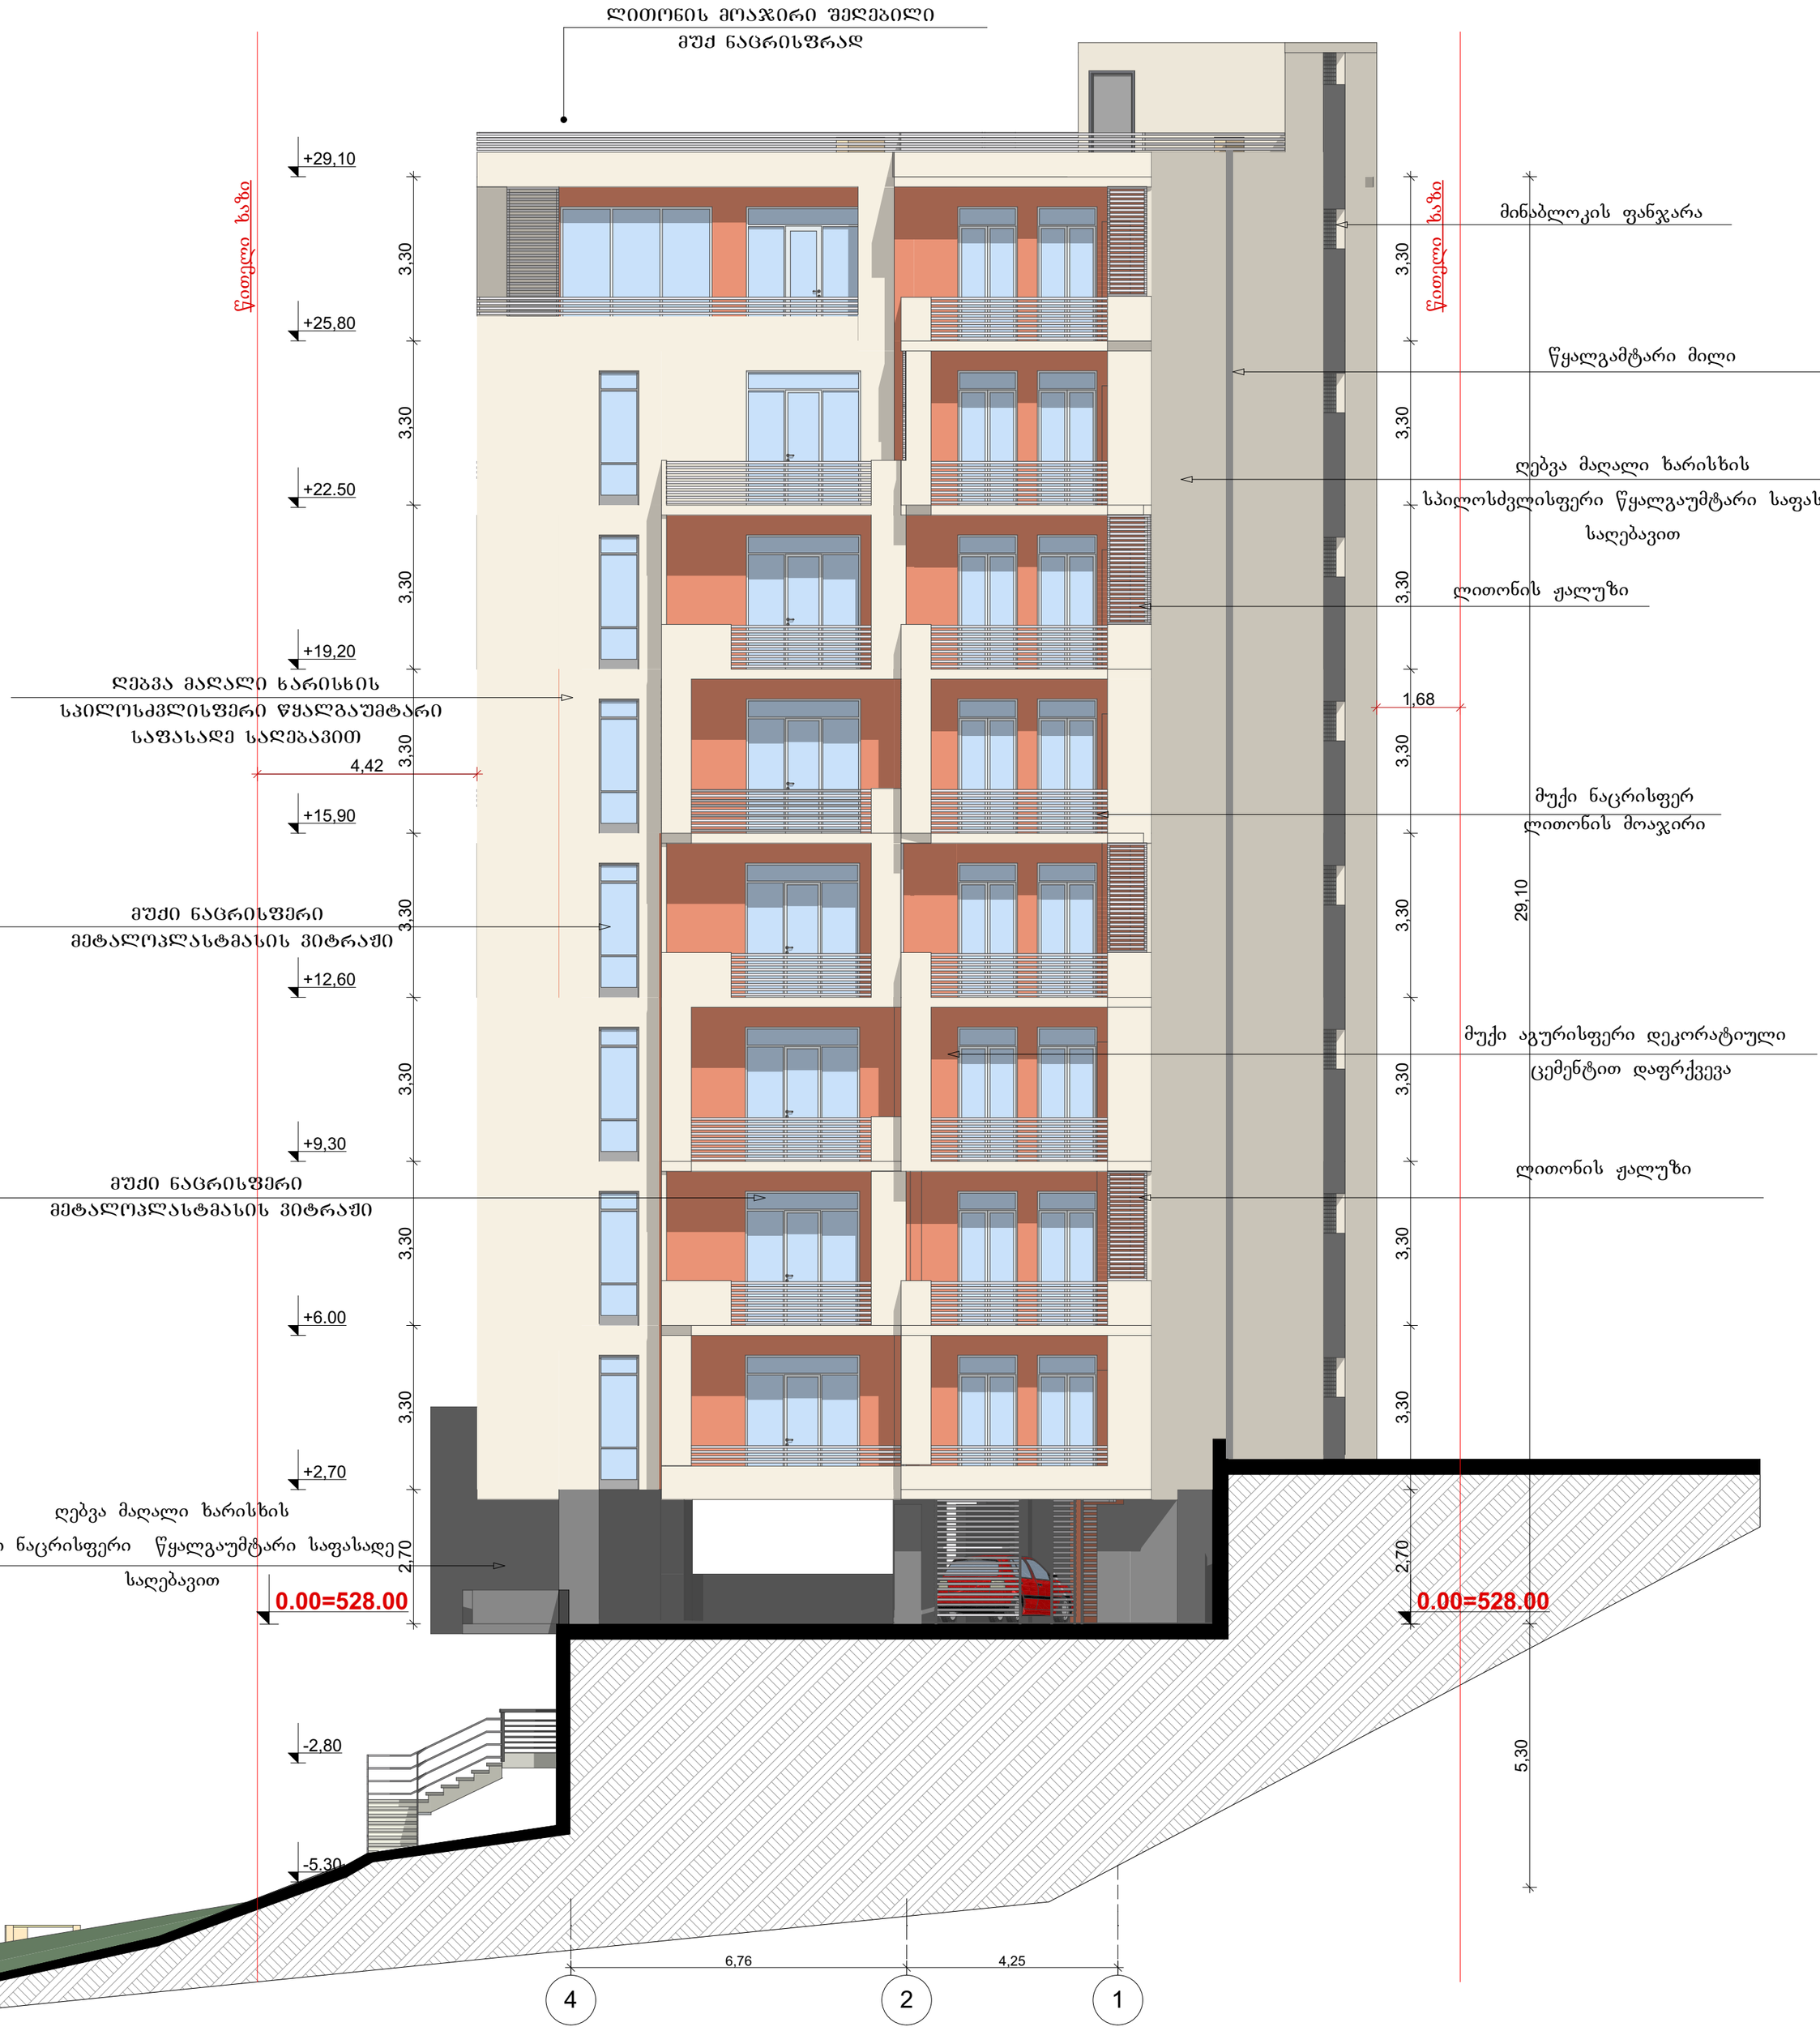

შპს "საქართველოს სამშენებლო კომპანია"	მრავალბინიანი საცხოვრებელი სახლის პროექტის კორექტირება	ქ. თბილისი, შატბერაშვილის ქ. №44 (ნაკვეთი 01.14.11.065.060)	2015 წელი
			სტად: პროექტი
დირექტორი ბ. ბაკურაძე	დამკვეთი: ბიორგი ბაკურაძე	არქიტექტურული ნაწილი	შრც. ას-18
პრ. მთ არქიტ. ნ. ავშანდაძე			რაოდენ. 20
შეასრულა ნ. ავშანდაძე		ფასადი ღერძებში 4-1	მასშტაბი : 1-100


ფასადი ღერძებში ზ-ა

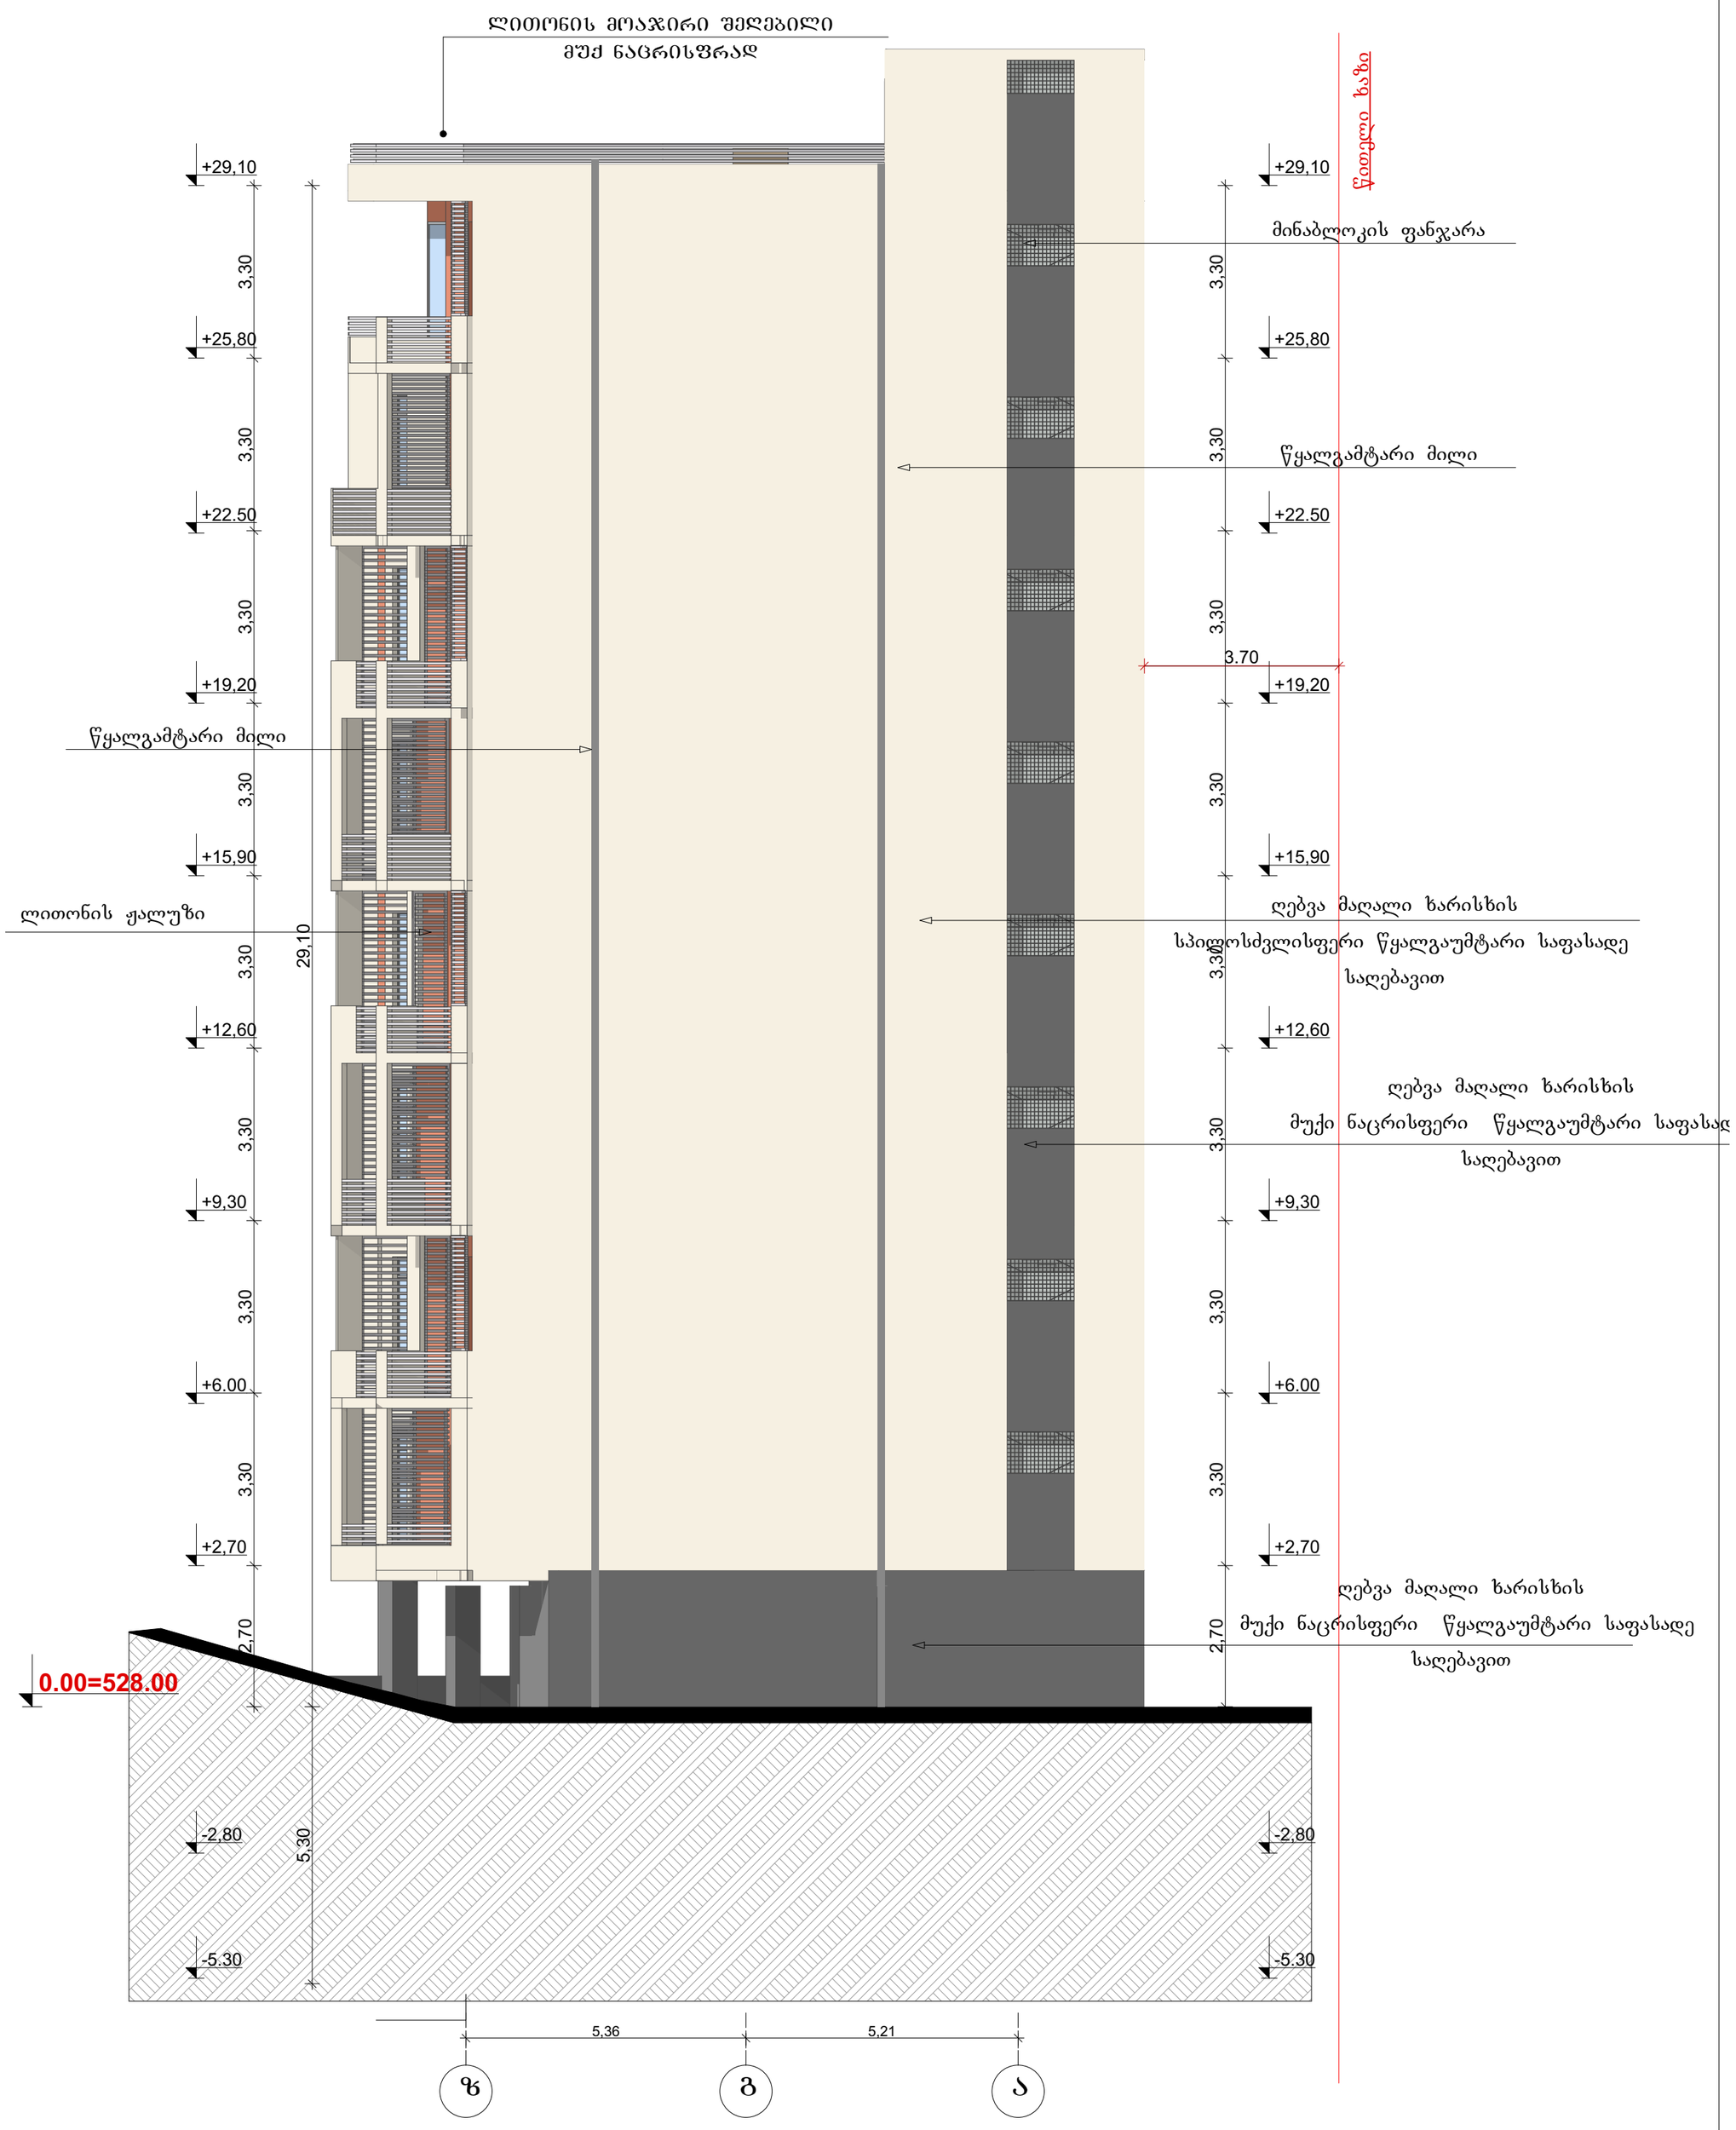

შპს "საქართველოს სამშენებლო კომპანია"	მრავალბინიანი საცხოვრებელი სახლის პროექტის კორექტირება	ქ. თბილისი, შატბერაშვილის ქ. №44 (ნაკვეთი 01.14.11.065.060)	2015 წელი
			სტად: პროექტი
დირექტორი ბ. ბაკურაძე	დამკვეთი: ბიორბი ბაკურაძე	არქიტექტურული ნაწილი	ფურც. ას-18
პრ. მთ არქიტ. ნ. ავშანდაძე			რაოდენ. 20
შეასრულა ნ. ავშანდაძე		ფასადი ღერძებში ზ-ა	მასშტაბი : 1-100