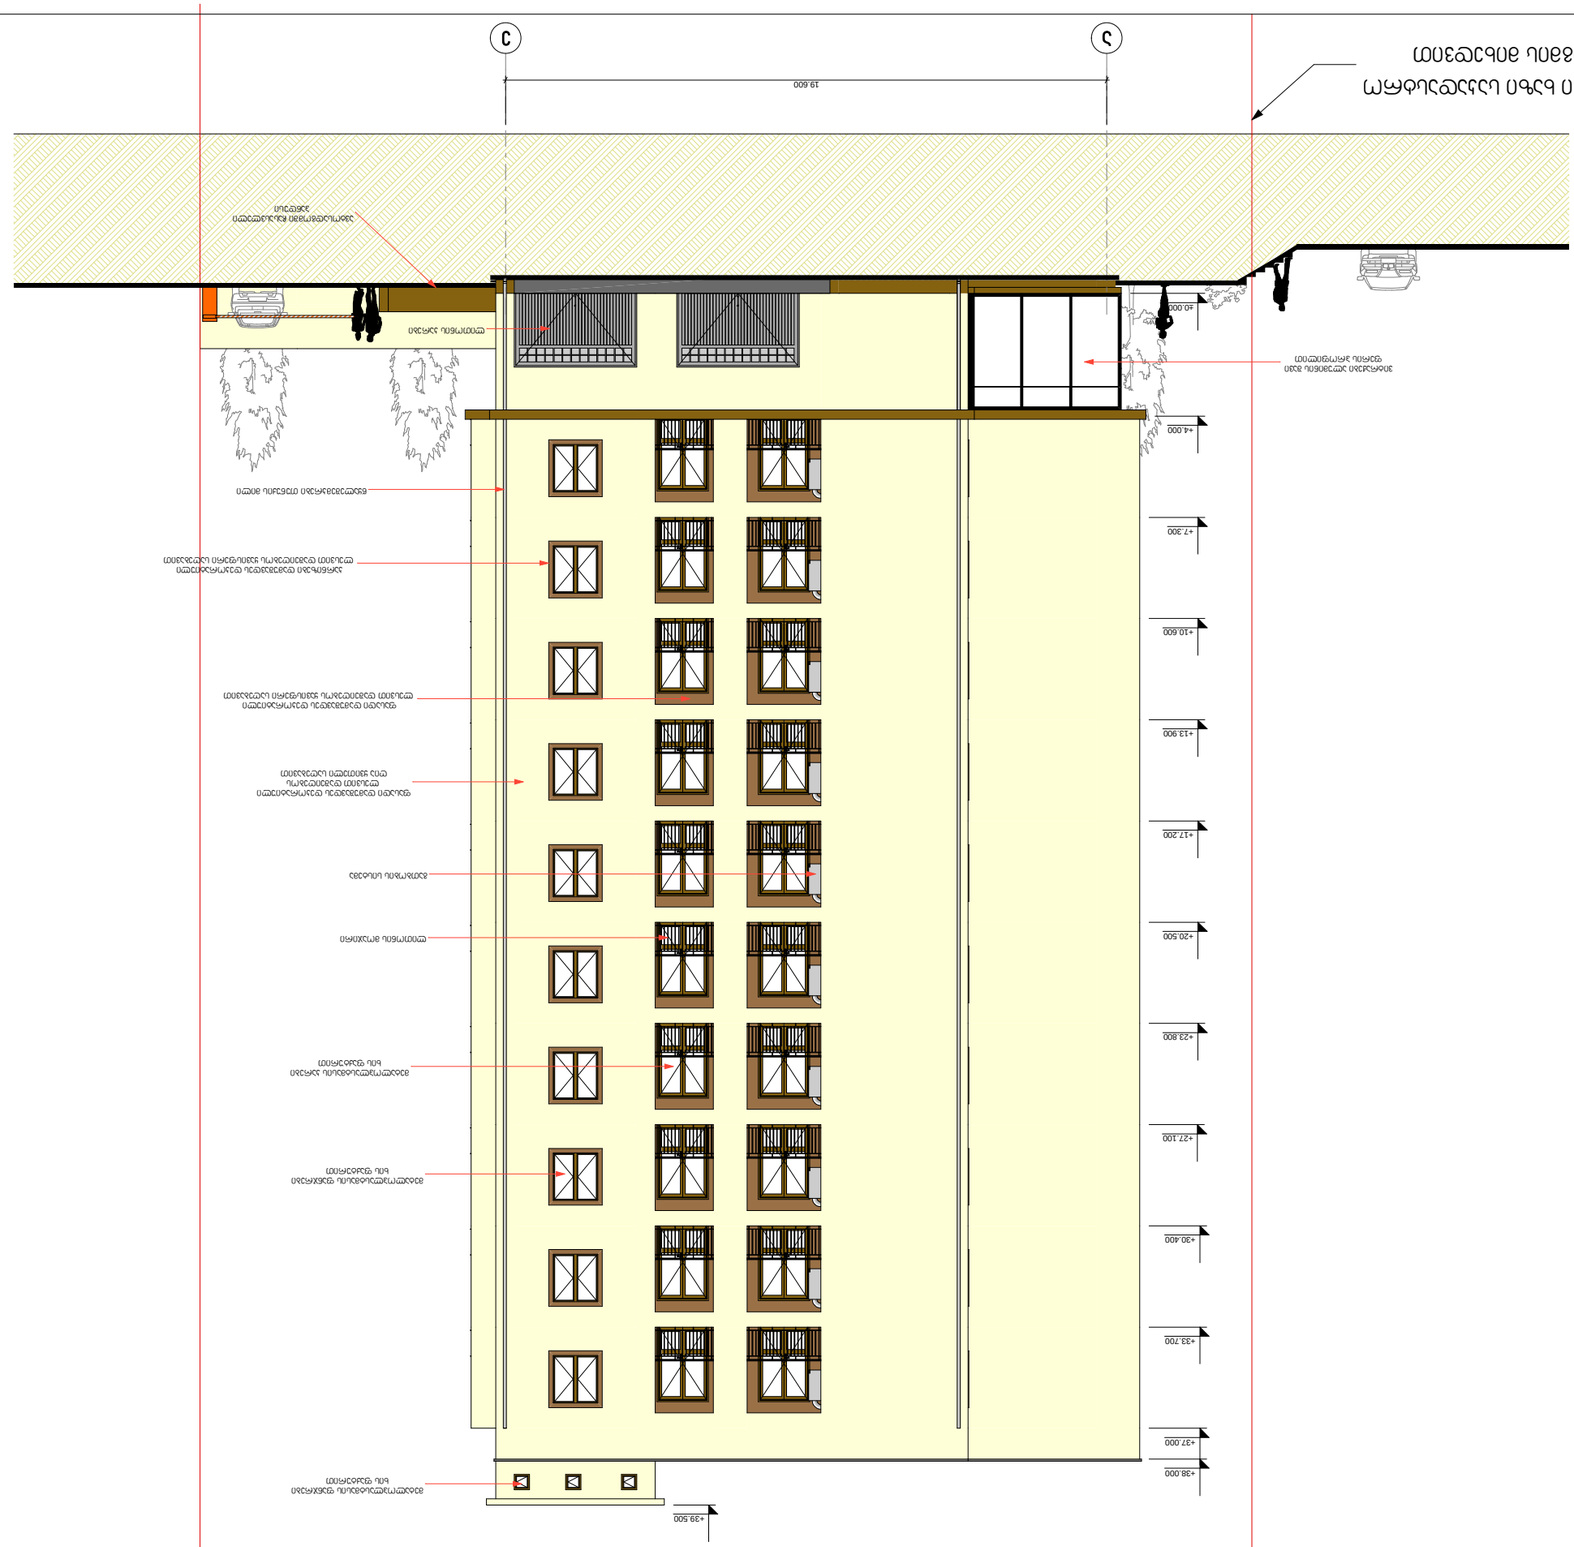







+39.500
+38.000
+37.000
+33.700
+30.400
+27.100
+23.800
+20.500
+17.200
+13.900
+10.600
+7.300
+4.000
-0.000
19.600
1
3

ფასადი ე-ა
მ. 1 : 200

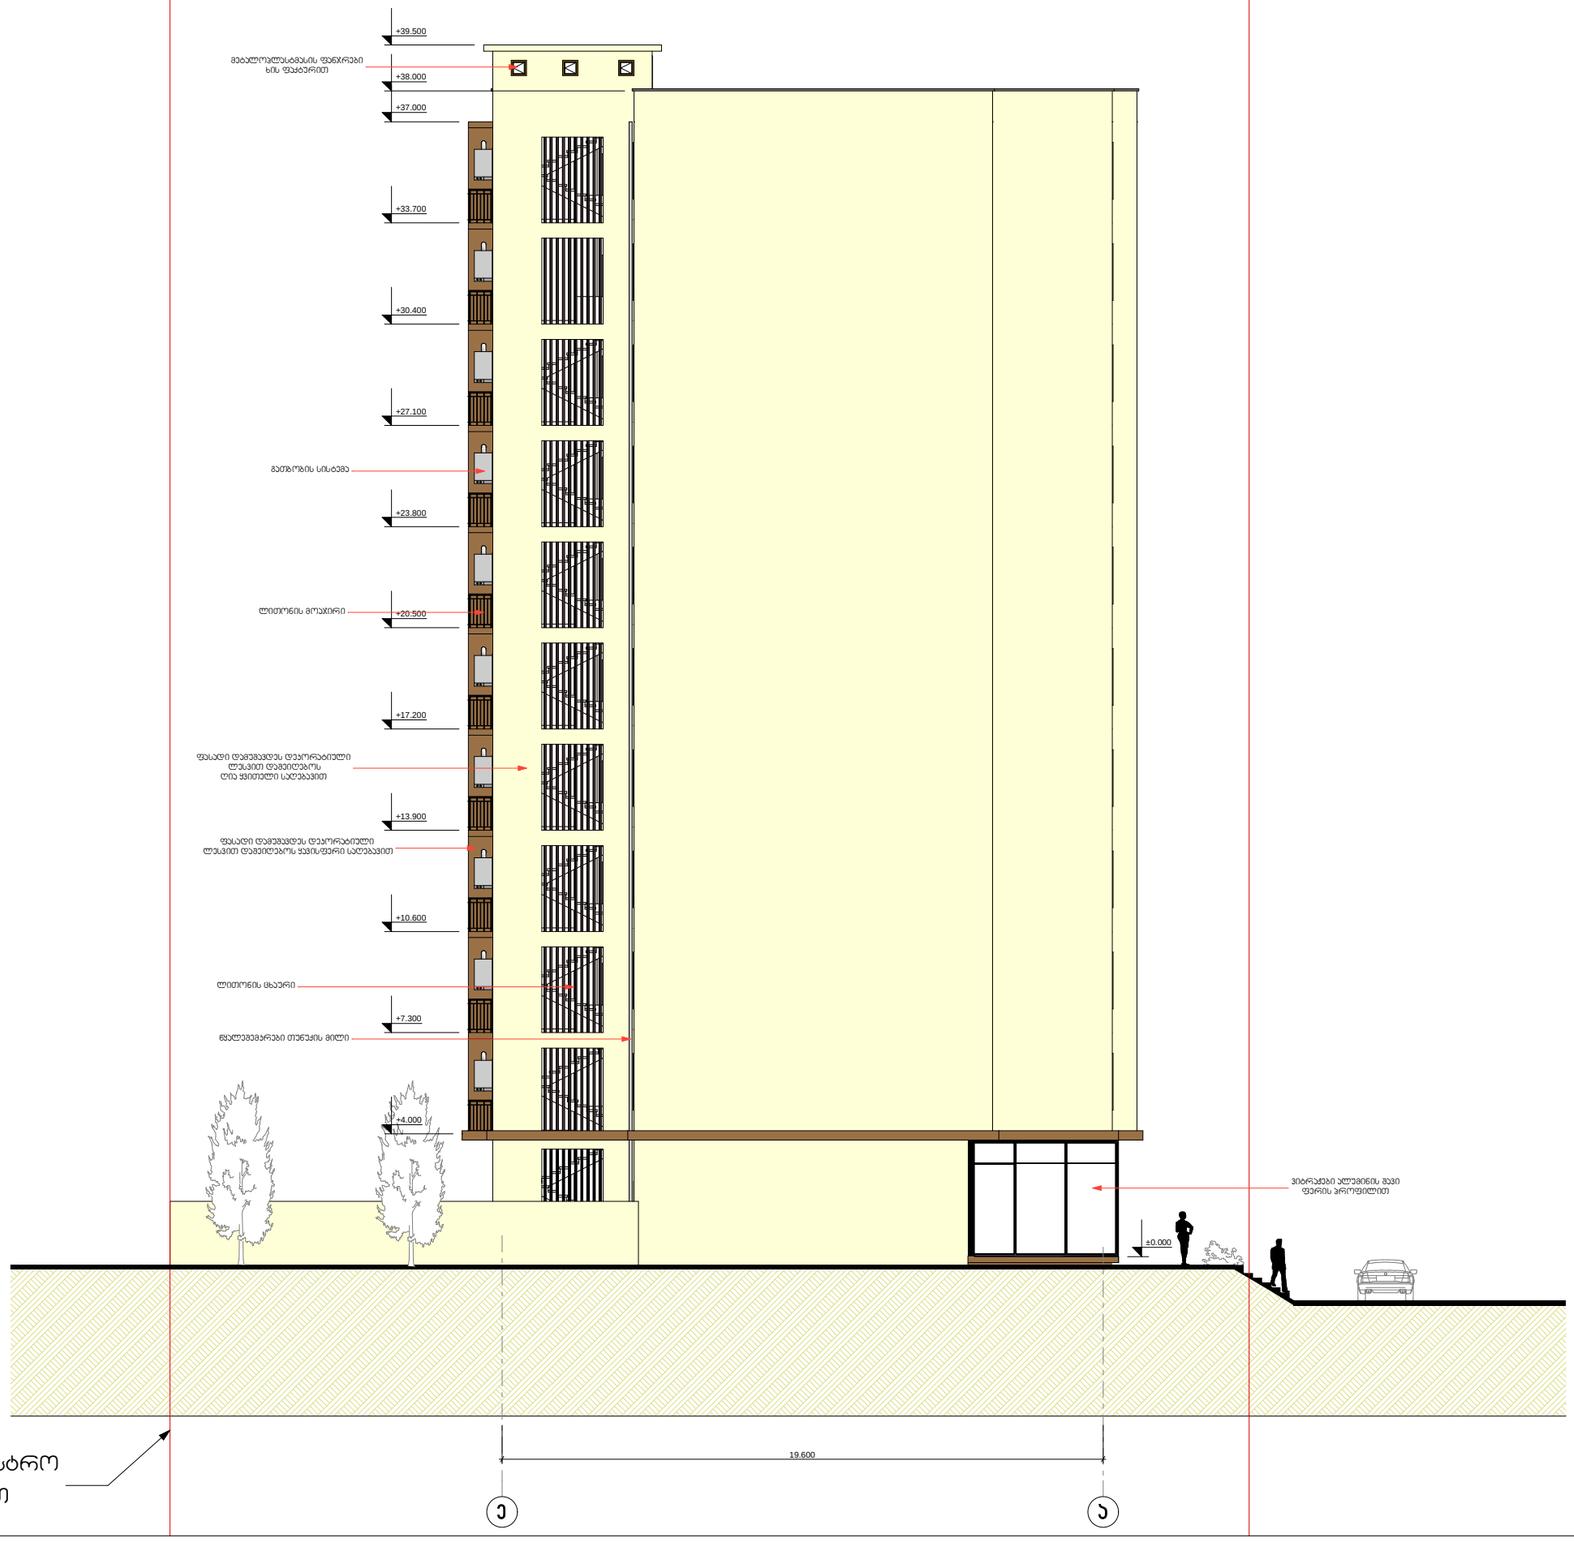

წითელი ხაზი საკადასტრო გეგმის მიხედვით

ექსპლიკაცია

პირობითი ნიშნები

2 / 709 — ექსპლიკაციის ნომერი / ფართობი

-3.00 არქიტექტურული ნიშნული

ნაკვეთის საზღვარი

ჭრილის ხაზი

შენიშვნები

1. ნახაზზე საპროექტო შენობის ნოლი შეესაბამება აბსოლიტურ ნიშნულს - 447.90

2. ნახაზზე ზომები მოცემულია მილიმეტრებში

3. წითელი ხაზი დატანილია საკადასტრო გეგმის მიხედვით.

4. ყველა ცვლილება დაზუსტდეს დამკვეთთან და პროექტის ავტორთან


პროექტის სახელწოდება

მრავალფუნქციური კომპლექსი
ქ.თბილისი, ე. ბეჭანიშვილის 9

დამკვეთი	შპს "ალაზანი"
	შ.პ.ს. "მშენ-ექსპერტი" ქ. თბილისი, ნოსტეს ქ. №28. 599 73 02 15 ელ-ფოსტა: malkhaztsikari@mail.ru

თანამდებობა	გვარი	ხელმოწერა	თარიღი
დირექტორი	მ. წიქარიშვილი		
პრ. ავტორი	ა.ჯიჯეიძე		
პრ. ავტორი	ა. წაქაძე		

მასშტაბი	1:200	თარიღი	
სტადია		ფურცლები	ფურცელი
პროექტი		24	ა-04
ფორმატი A-3	თბილისი 2015 წ.		
	დეკემბერი №		

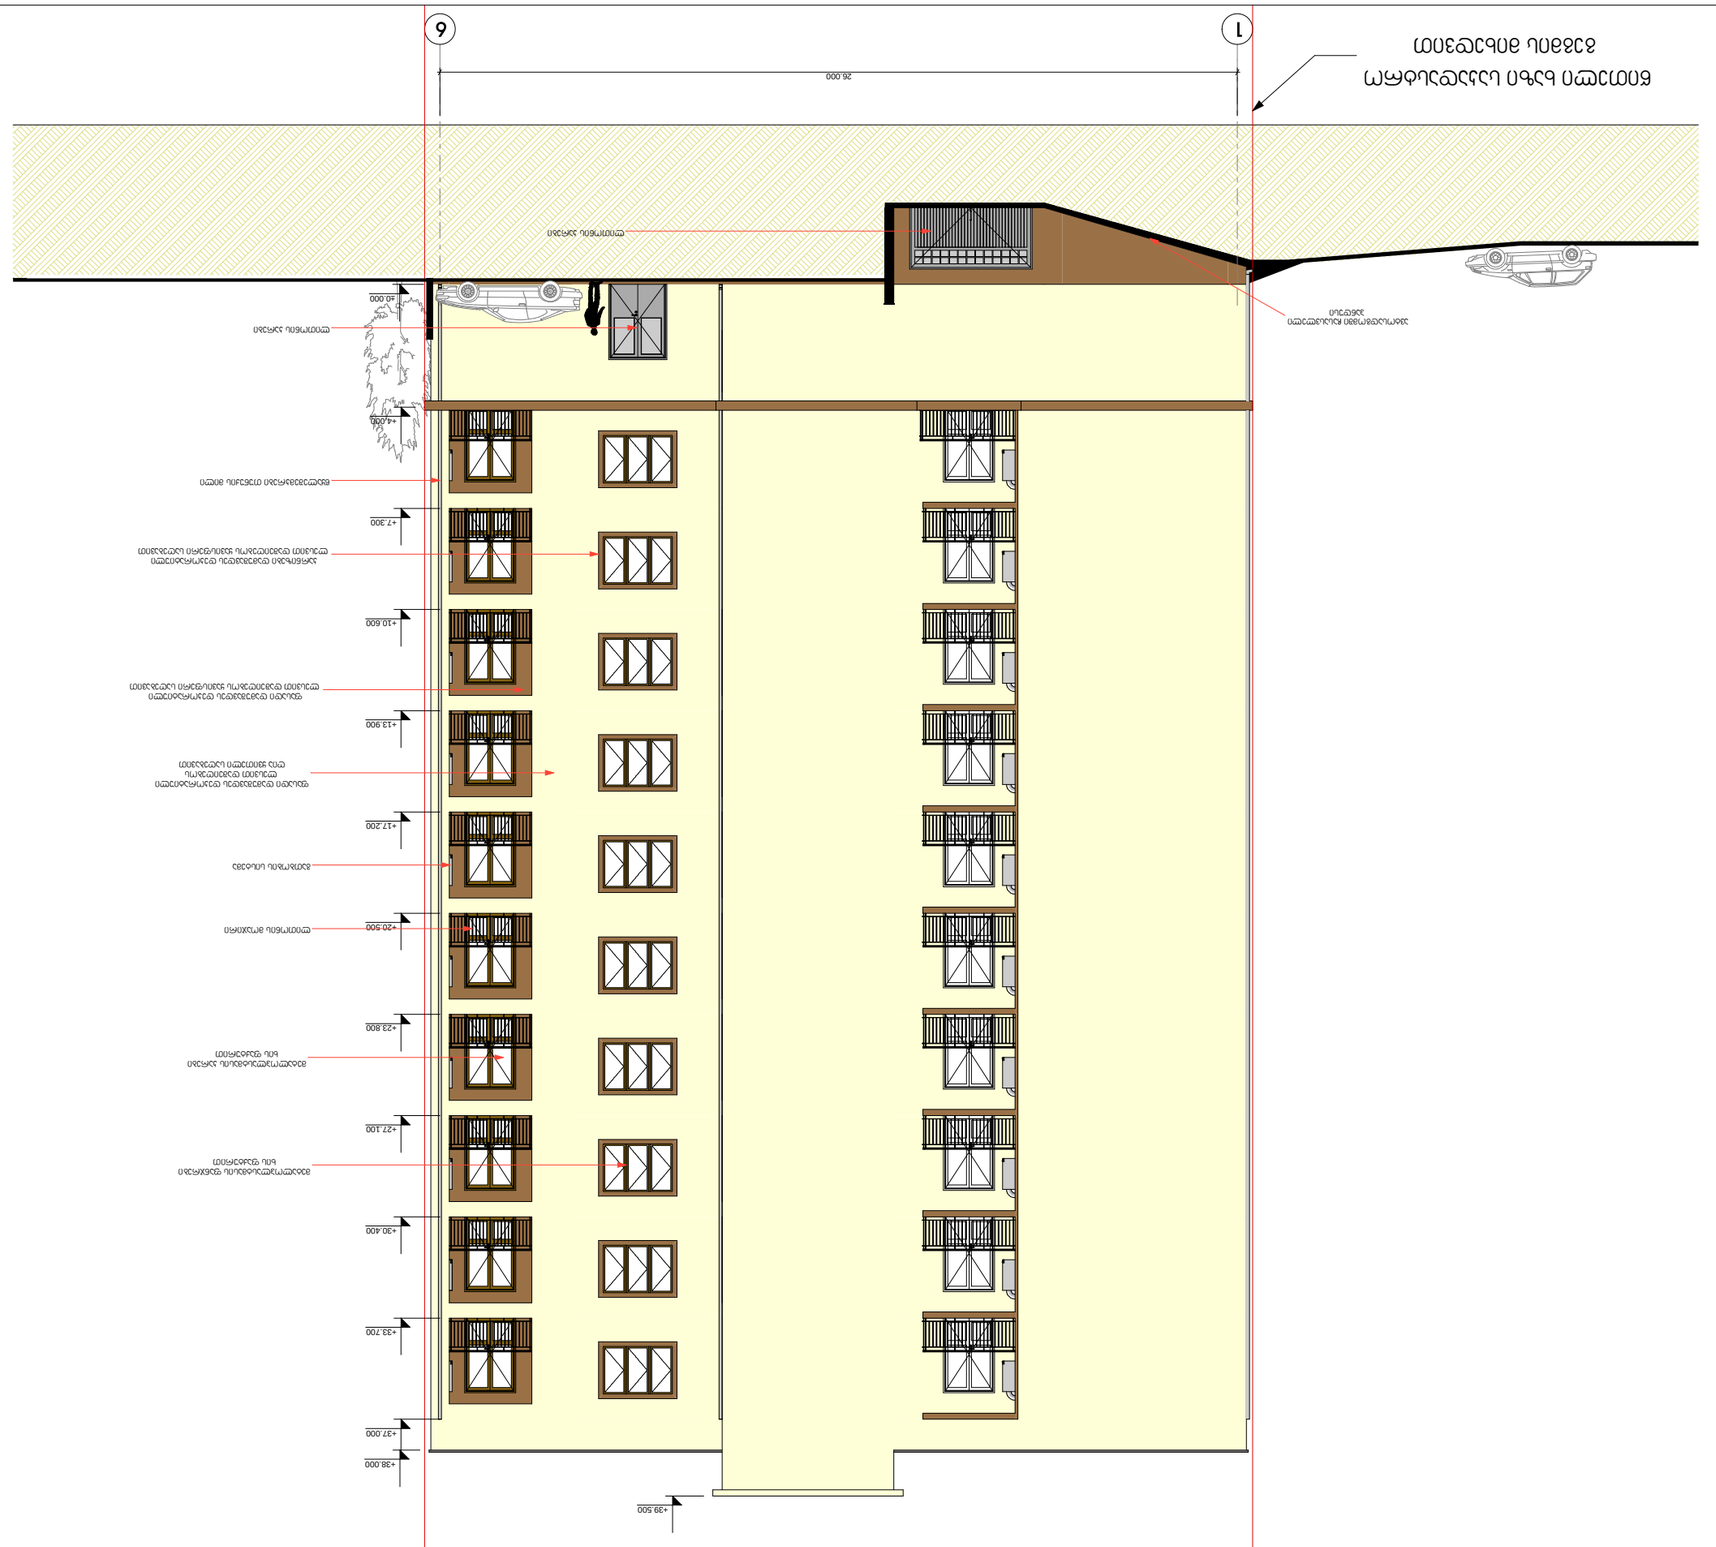















