S-01

Building Section

1:200

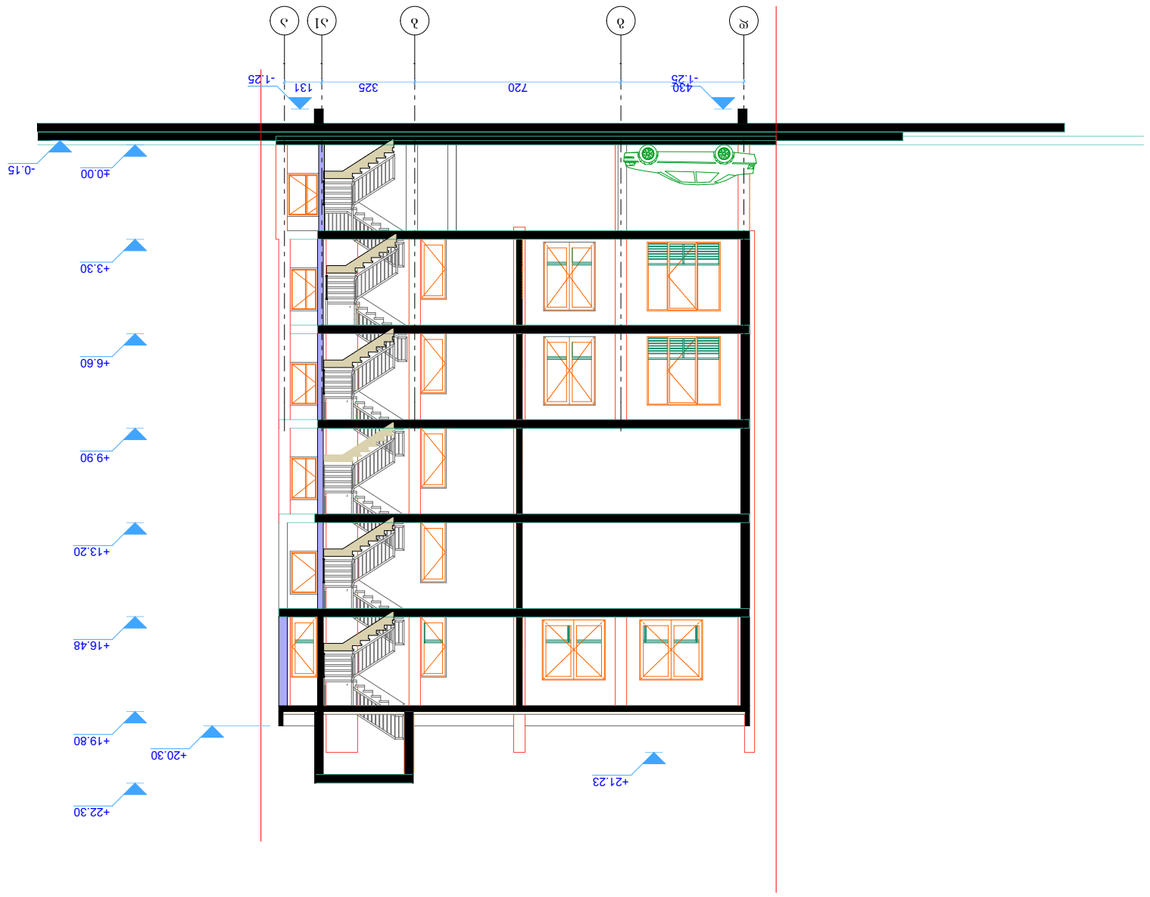

	ფასადი 1-1

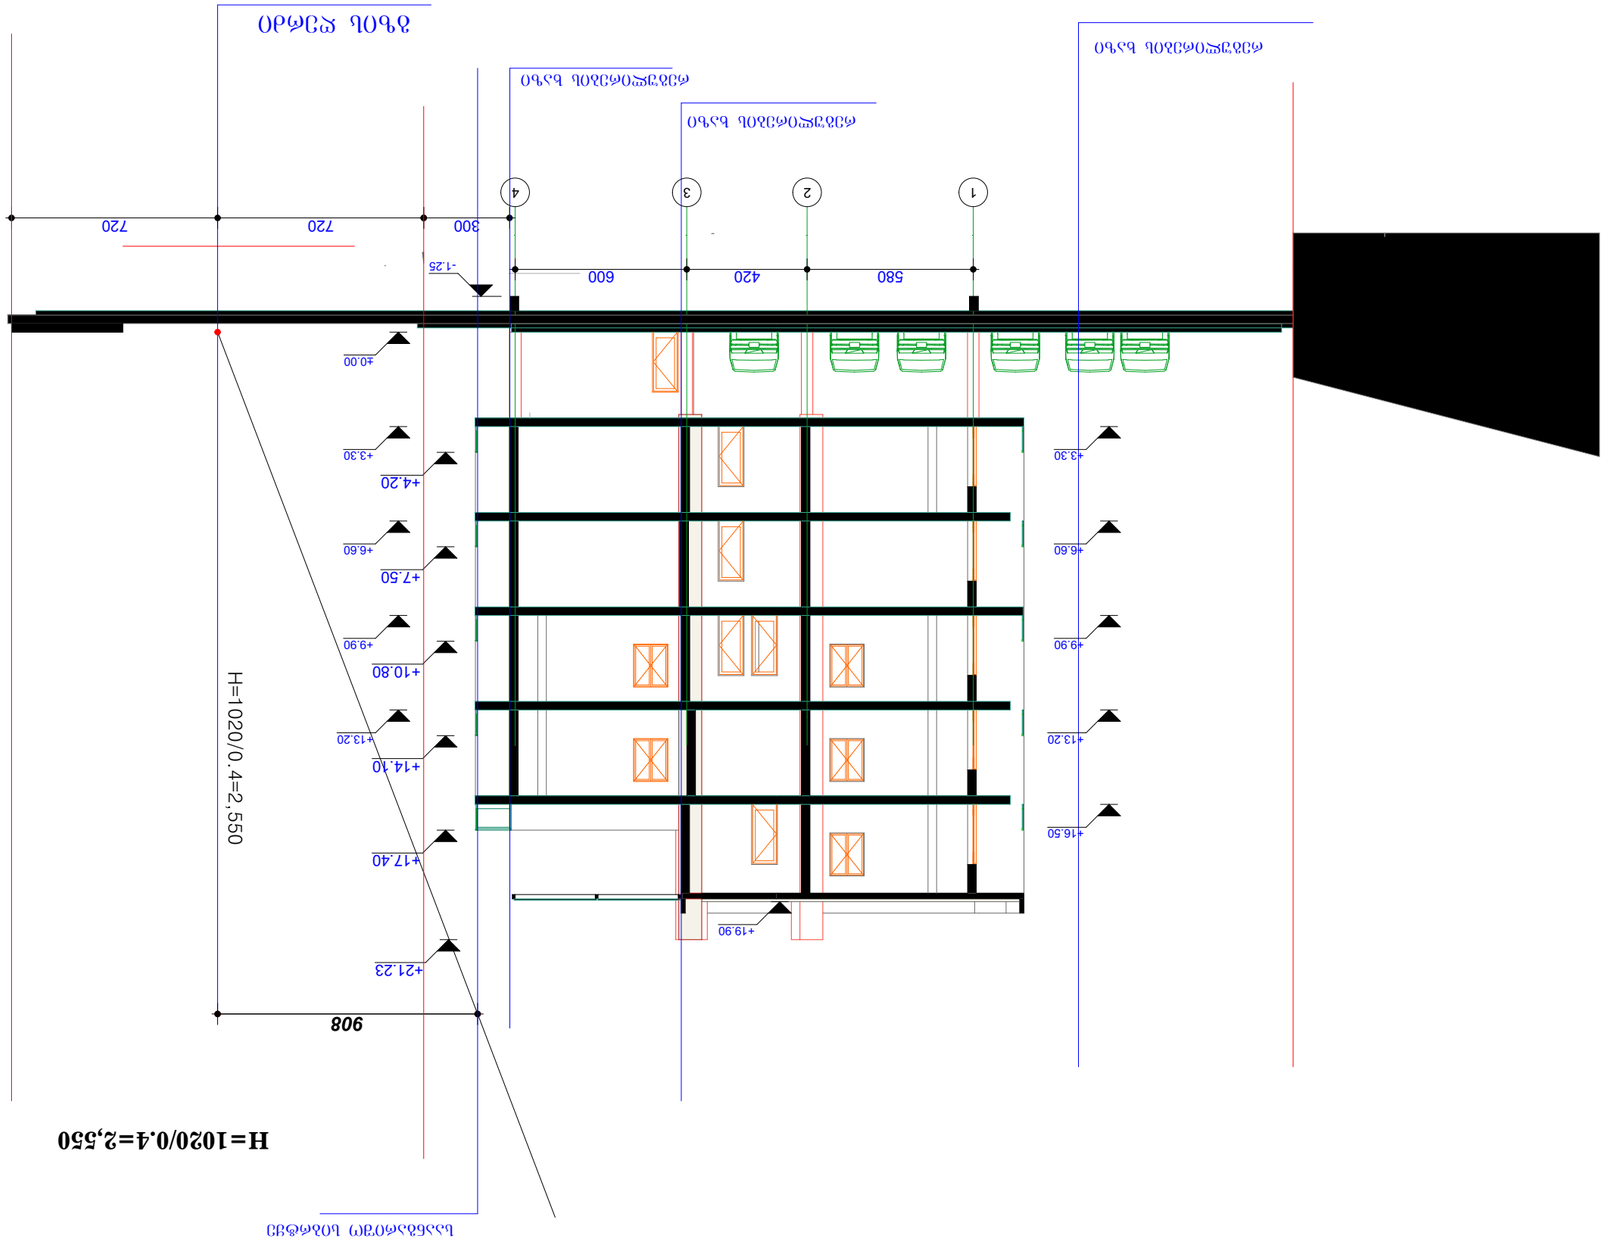

H=1020/0.4=2,550

Building Section 1:200

S-02











