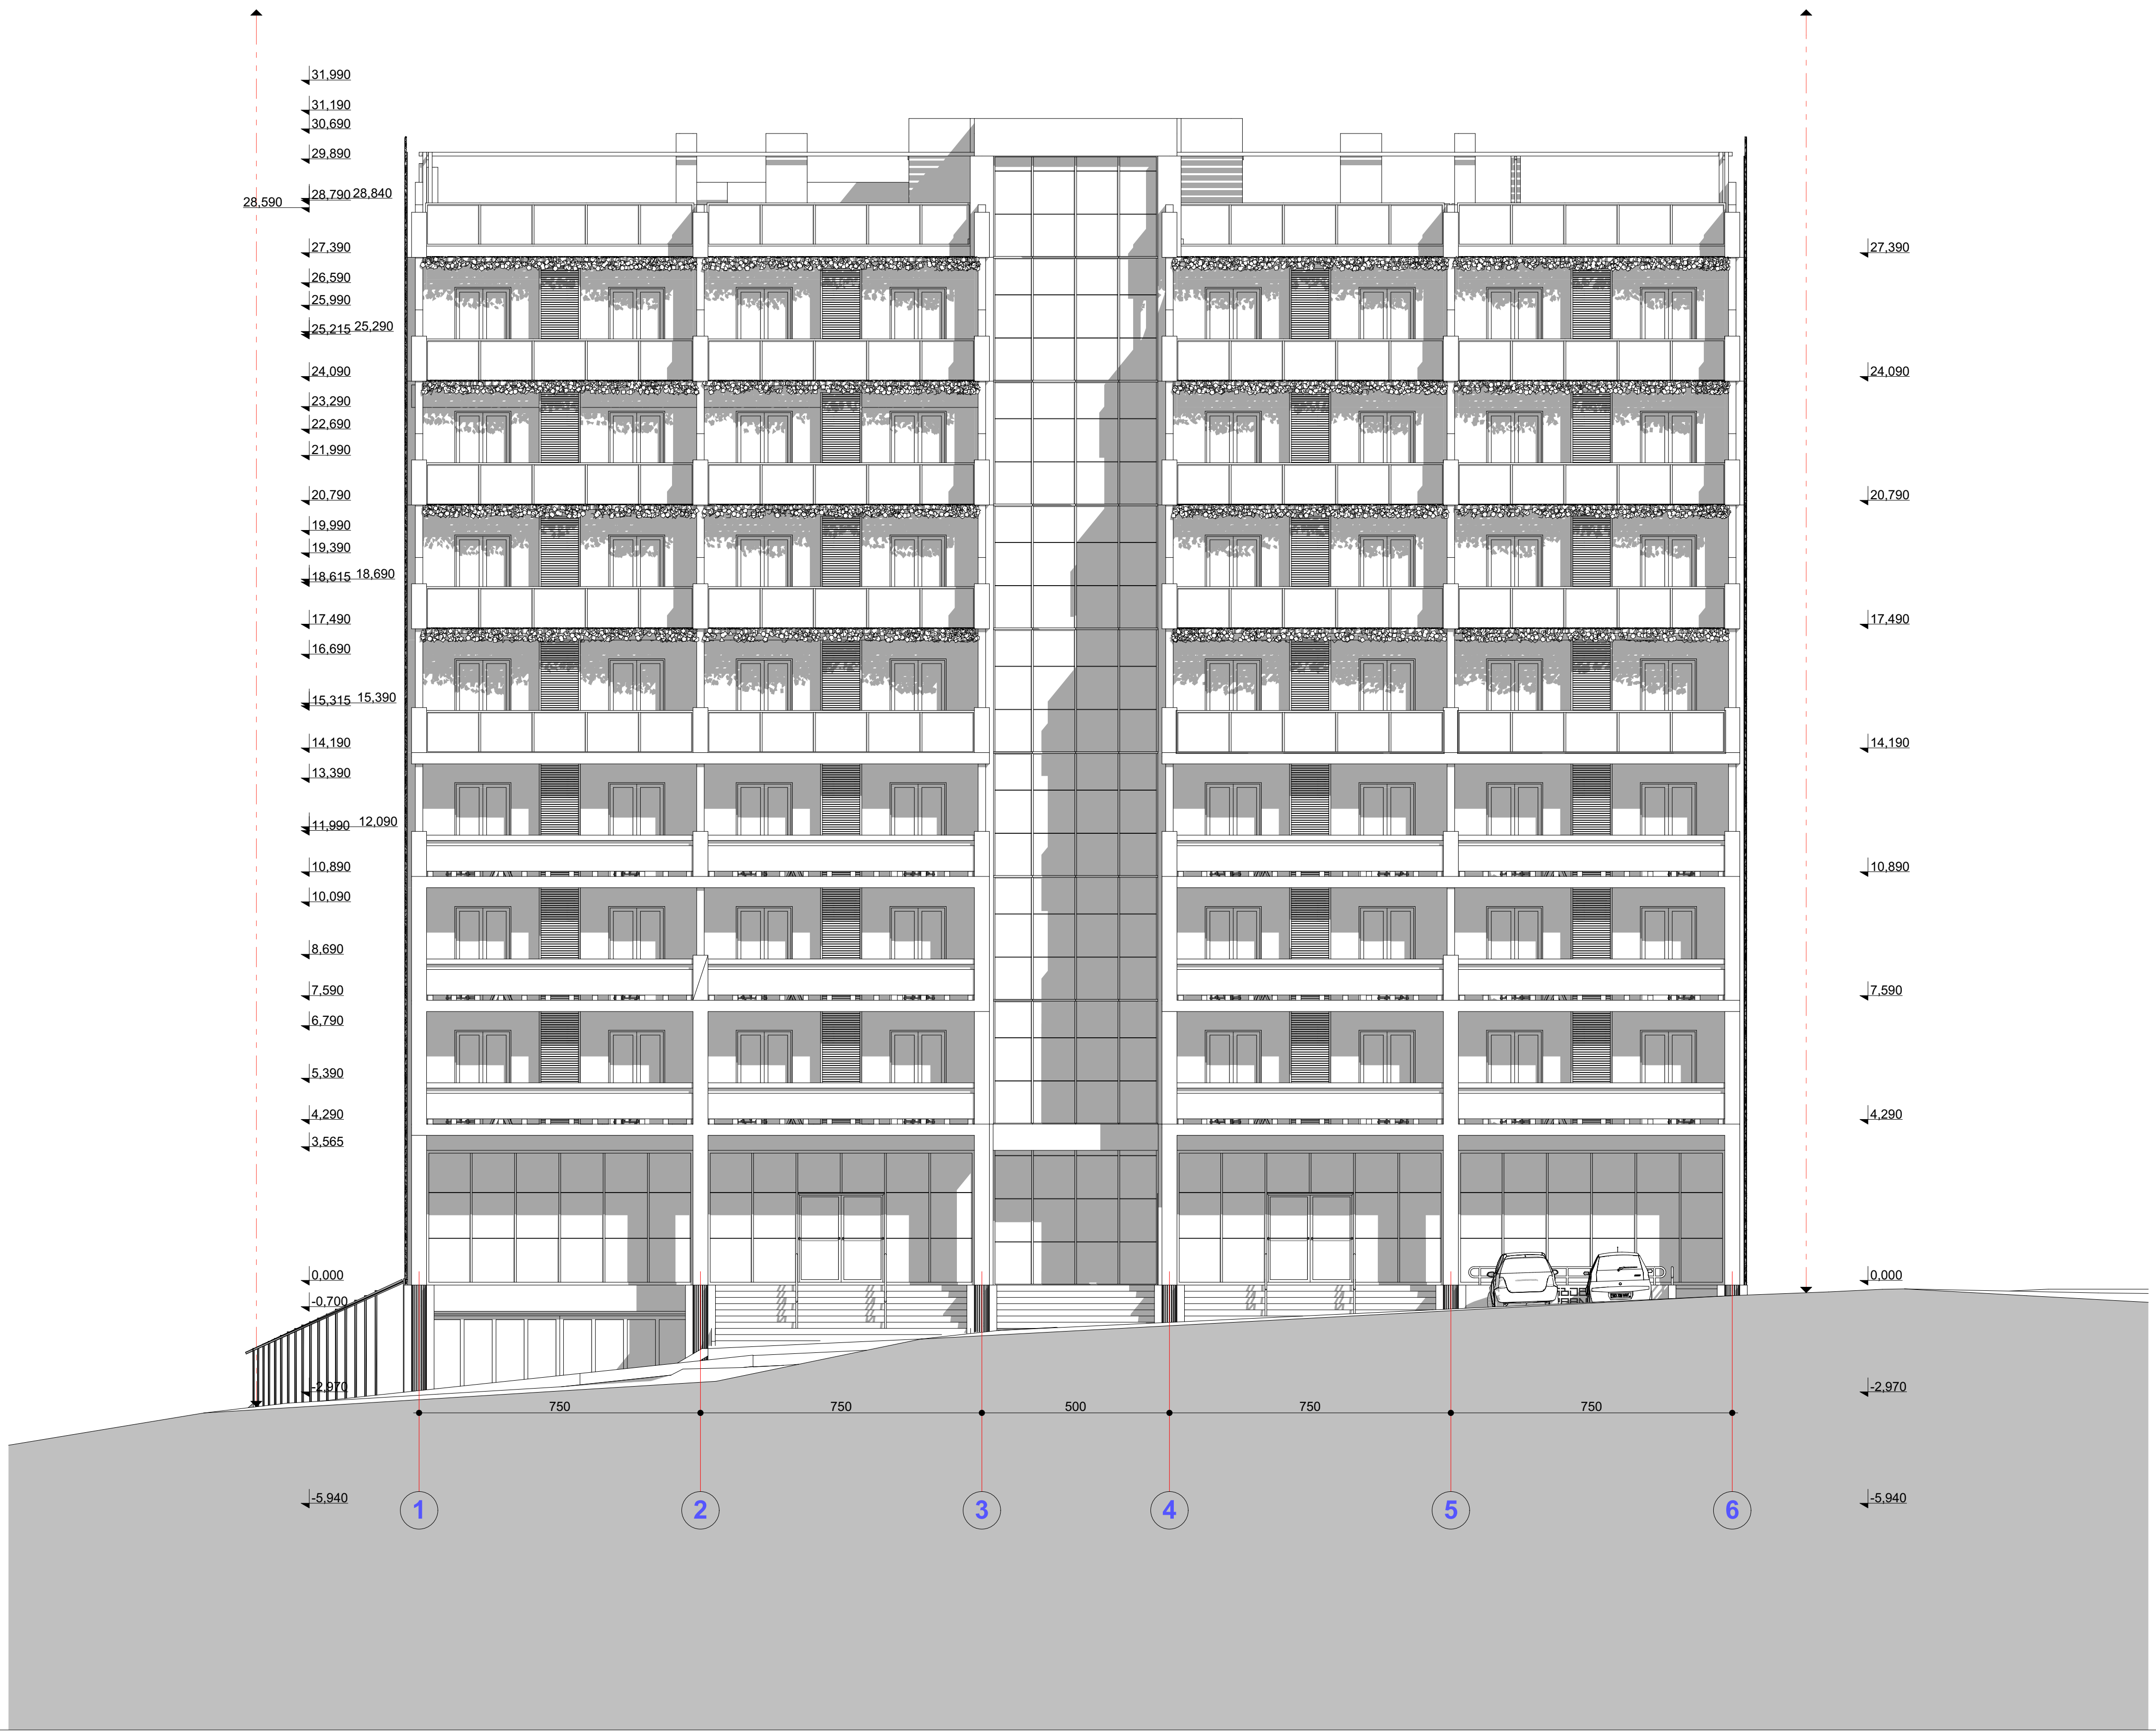


## პროექტის სახელწოდება

ქ. თბილისში, წყნეთის გზატკეცილი №19, I გასასვლელი №1-ში (საკადასტრო კოდი 01.14.07.004.058) მრავალფუნქციური კომპლექსის (საცხოვრებელი, საოფისე, კომერციული) არქიტექტურული პროექტი

## ფასადი 1-6

## ექსპლიკაცია

## პირობითი ნიშნები

შპს "ურბანიკა"

თბილისი 2015 წ.

| თანამდებობა | გვარი | ხელმოწერა |
|---|---|---|
| დირექტორი | ი. მურღულია | |
| პრ. ავტორი | მ. მურღულია | |
| | ნ. დეკანოსიძე | |
| დაამუშავა | ნ. კვანჭიანი | |
| მასშტაბი | 1:200 | ფორმატი A-3 |
| თარიღი | 01.10.2015 | |

| სტადია | ფურცლები | ფურცელი |
|---|---|---|
| პროექტი | | .07.1 |




## პროექტის სახელწოდება

ქ. თბილისში, წყნეთის გზატკეცილი №19, I გასასვლელი №1-ში (საკადასტრო კოდი 01.14.07.004.058) მრავალფუნქციური კომპლექსის (საცხოვრებელი, საოფისე, კომერციული) არქიტექტურული პროექტი

## ფასადი 6-1

## ექსპლიკაცია

## პირობითი ნიშნები

შპს "ურბანიკა"

თბილისი 2015 წ.

| თანამდებობა | გვარი | ხელმოწერა |
|---|---|---|
| დირექტორი | ი. მურღულია | |
| პრ. ავტორი | მ. მურღულია | |
| | ნ. დეკანოსიძე | |
| დაამუშავა | ნ. კვანჭიანი | |
| მასშტაბი | 1:200 | ფორმატი A-3 |
| თარიღი | 01.10.2015 | |

| სტადია | ფურცლები | ფურცელი |
|---|---|---|
| პროექტი | | .07.2 |

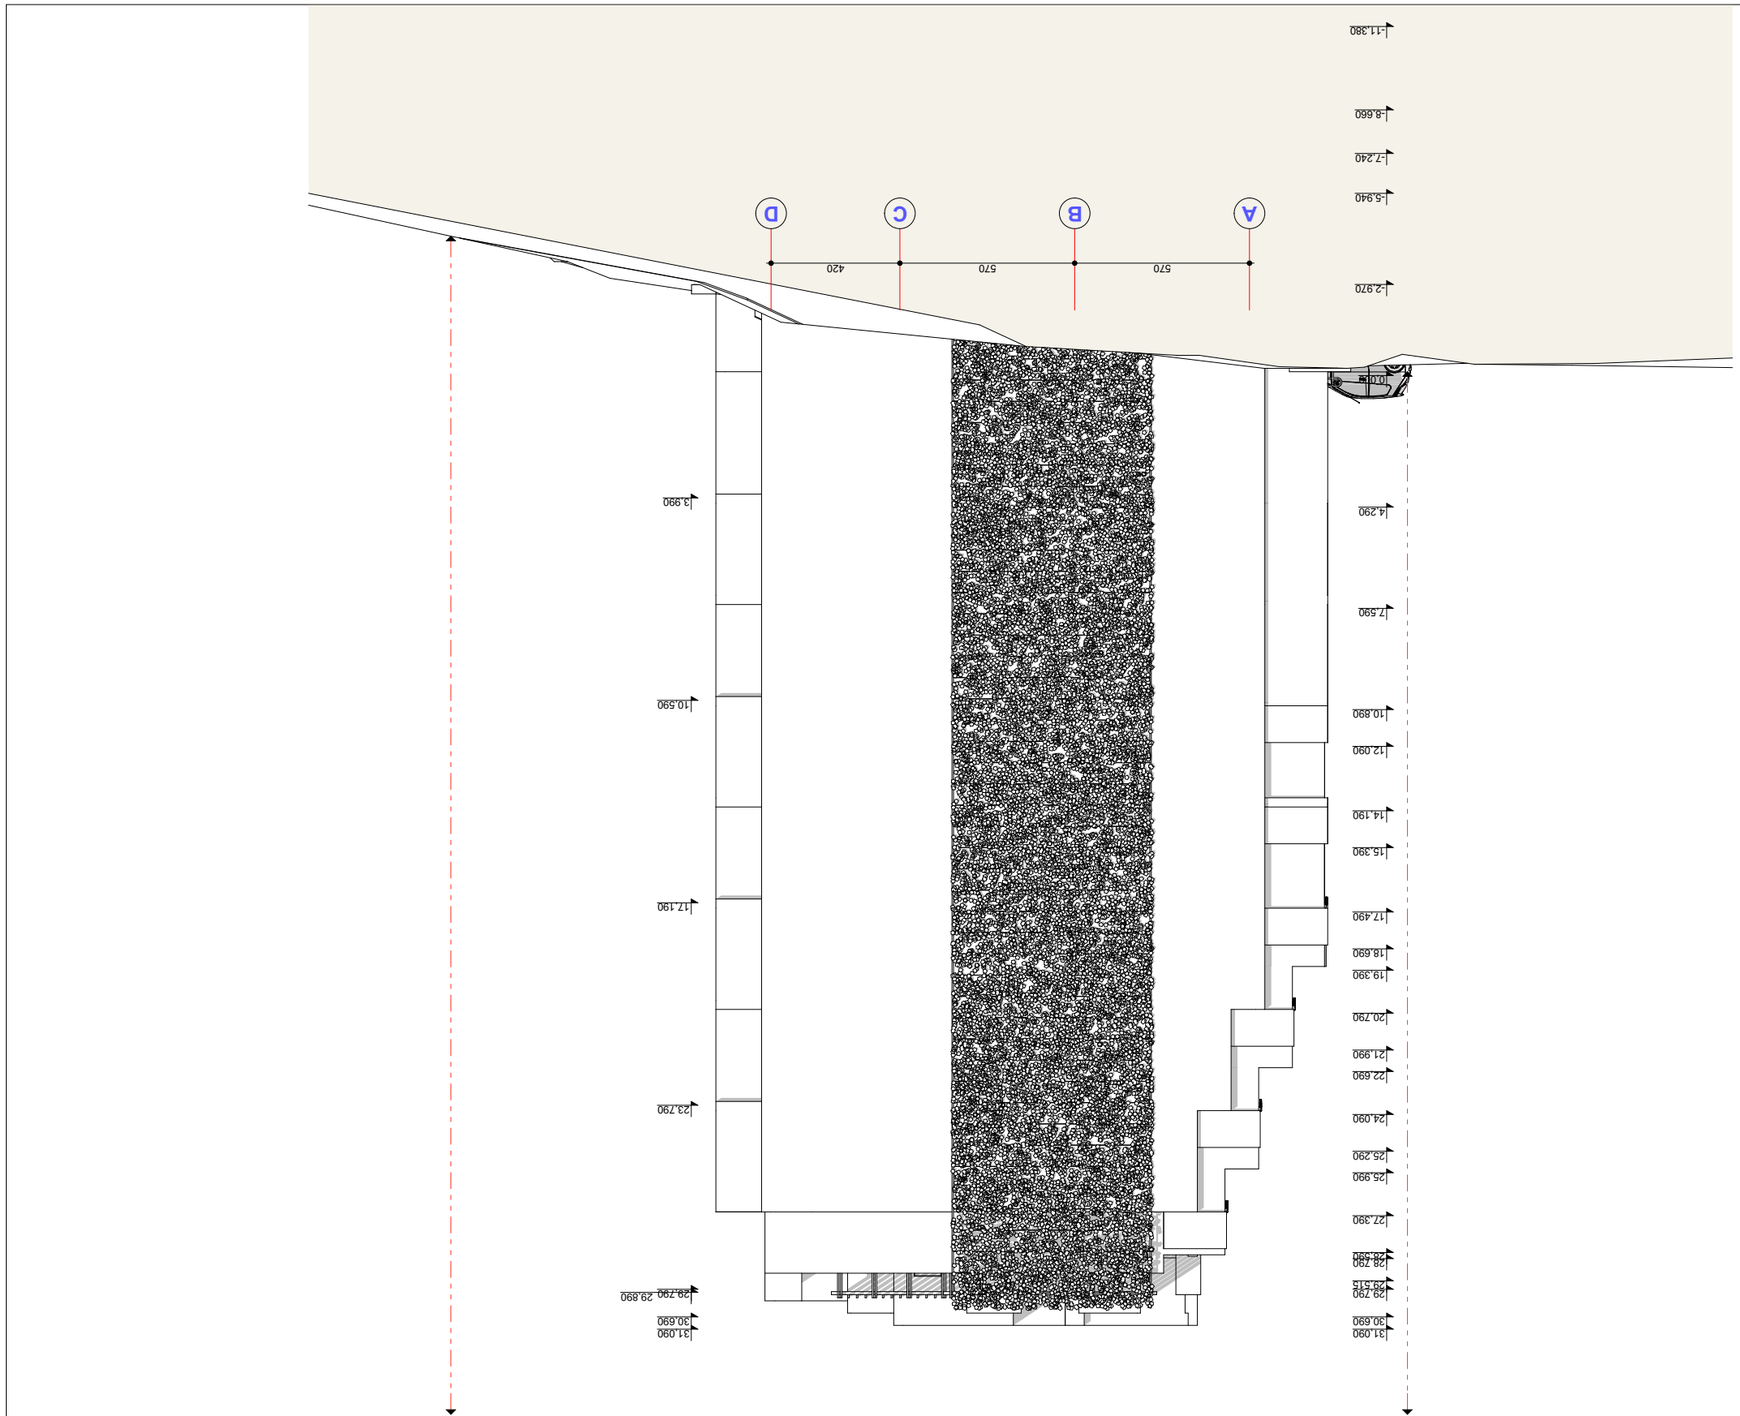


| | | |
|---|---|---|
| ბეტონის | შენობის ფუძე | .073 |
| ასფალტის საფარი | შენობის ფუძე | |

| | | |
|---|---|---|
| ტერიტორიის კეთილმოწყობის ელემენტები | ბეტონი | ნახაზის ნომერი |
| ლითონის კონსტრუქციები | 0. შენობის ფასადი | |
| პარკინგის ადგილები | 1. შენობის ფასადი | |
| | 2. ტიპიური სართული | |
| ლანდშაფტის ელემენტები | 3. ტიპიური სართული | |
| მასალების ექსპლიკაცია | 01.10.2015 | |
| | 1:200 | მასშტაბი A-3 |


შპს "ურბანიკა"
URBANICA LTD


# შენობა-ნაგებობის ფასადი

ტიპიური სართული

ტიპიური სართული

ტიპიური სართული

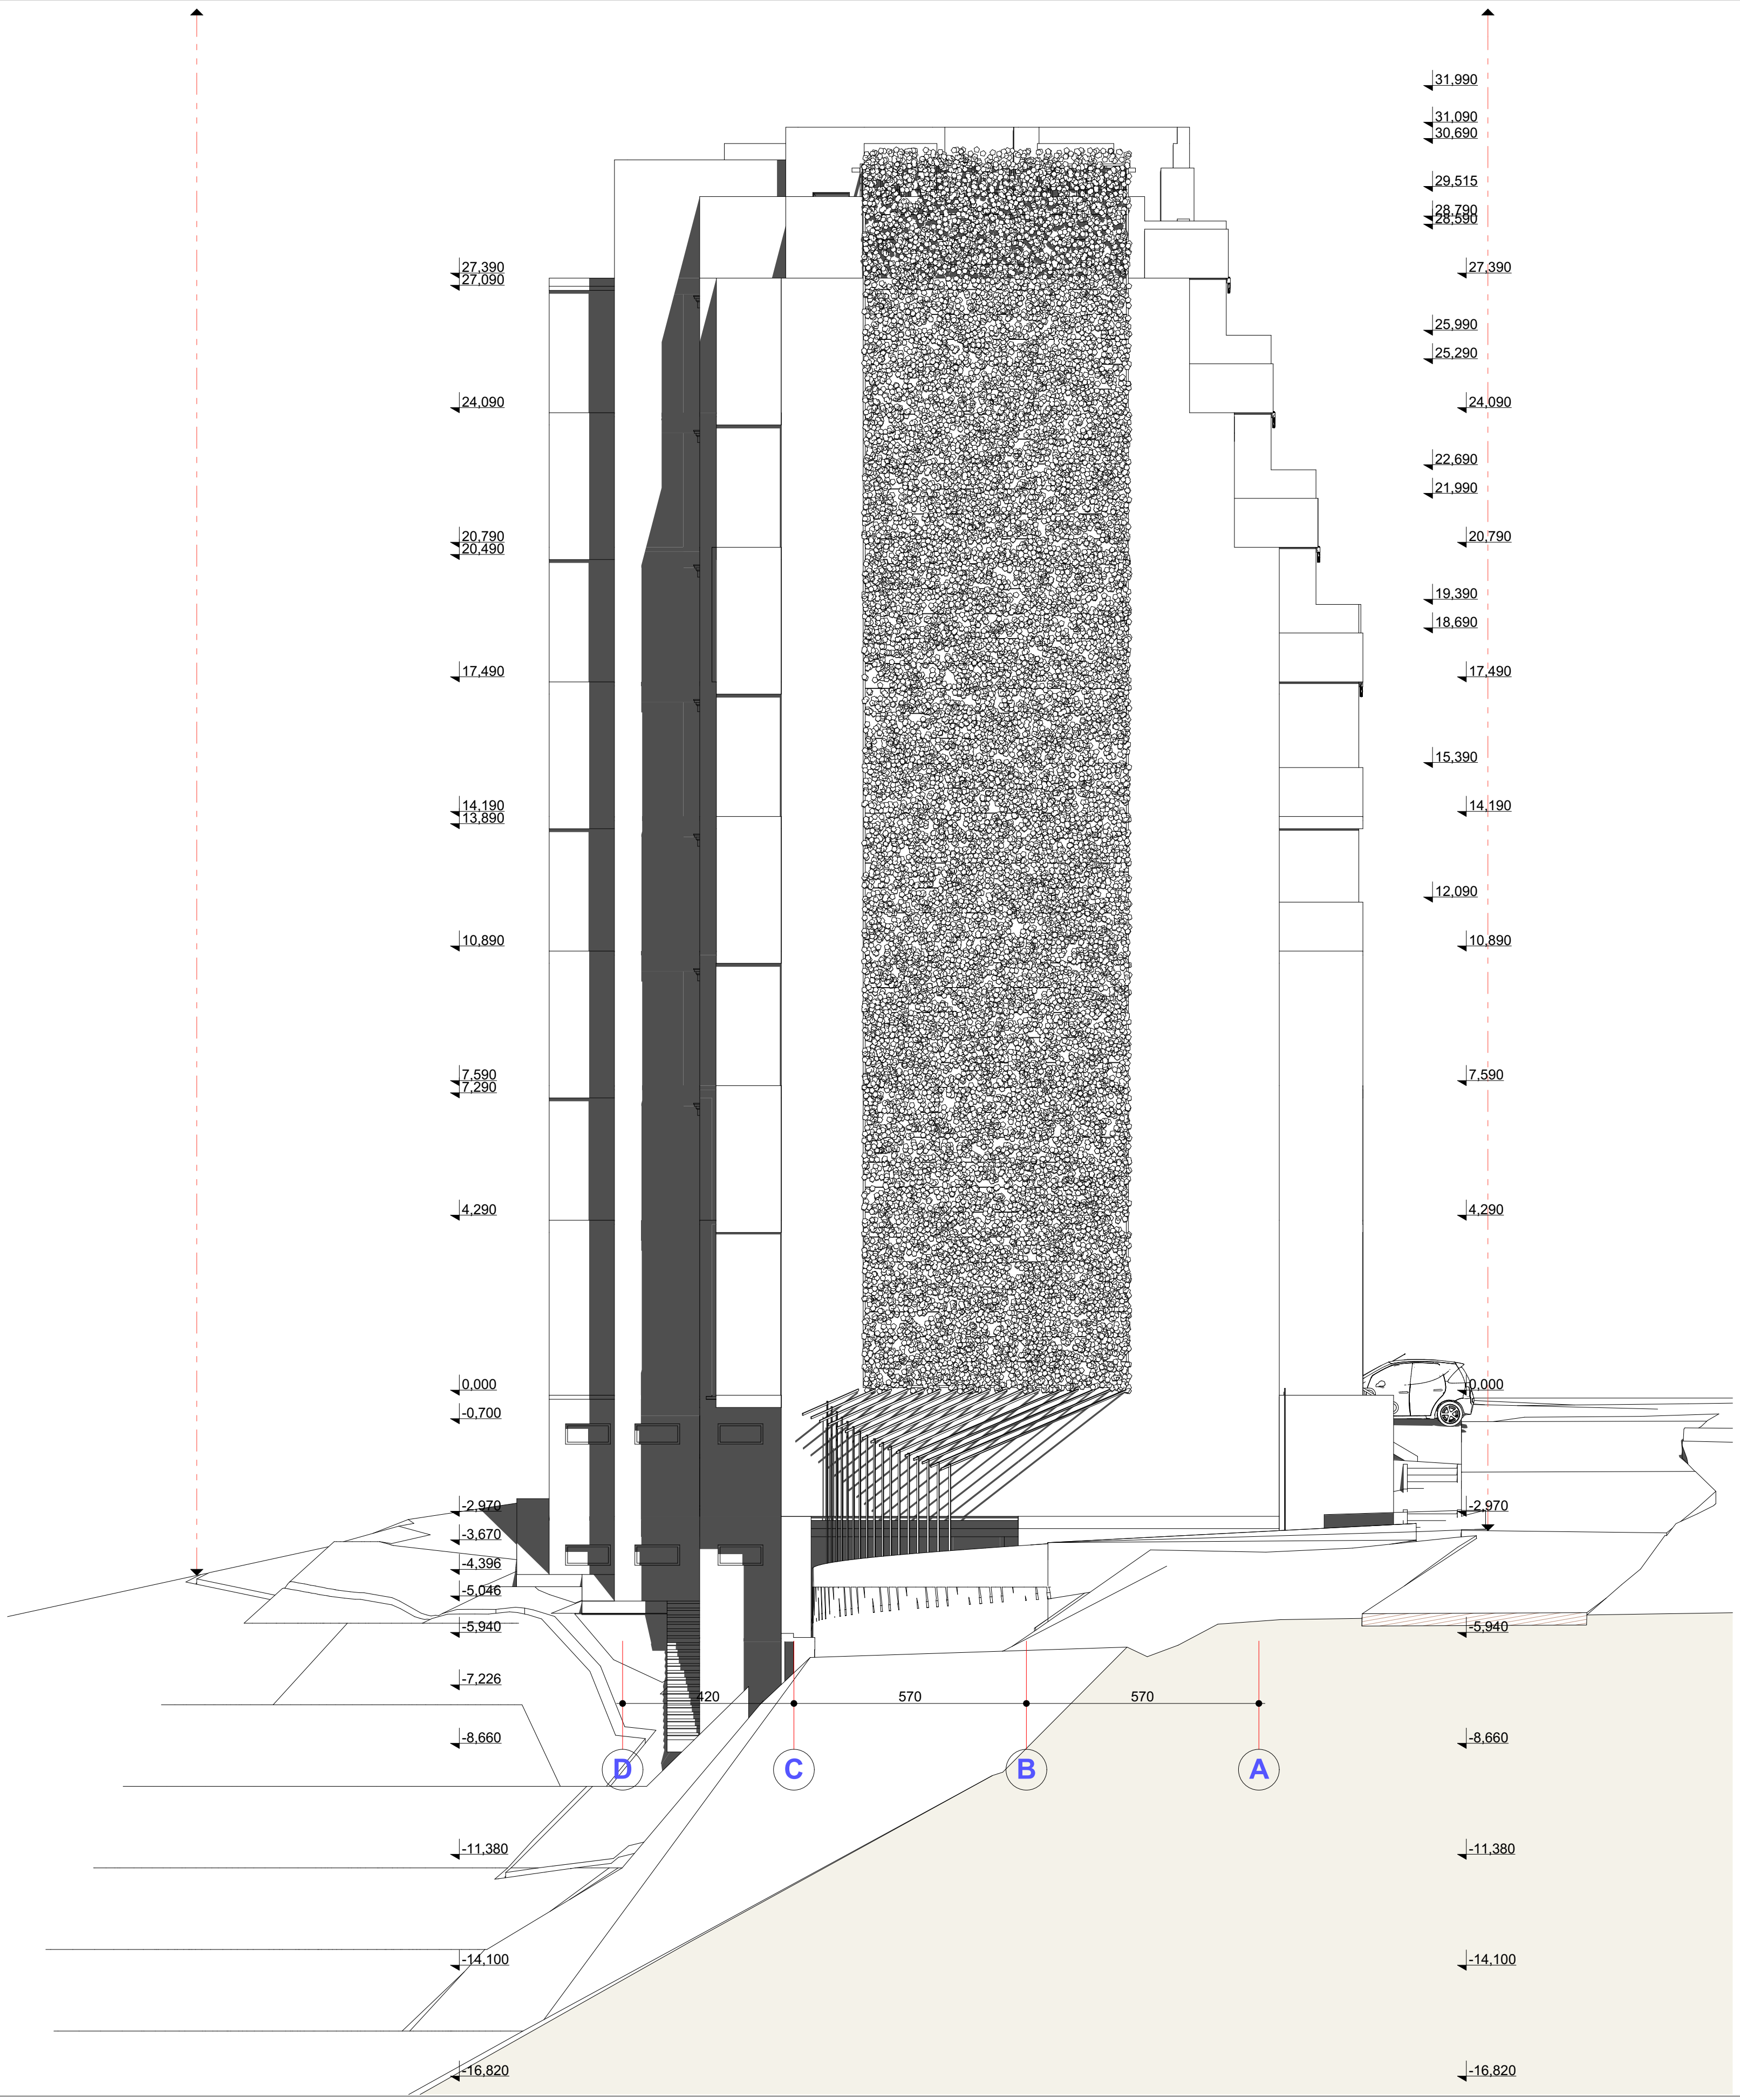


## პროექტის სახელწოდება

ქ. თბილისში, წყნეთის გზატკეცილი №19, I გასასვლელი №1-ში (საკადასტრო კოდი 01.14.07.004.058) მრავალფუნქციური კომპლექსის (საცხოვრებელი, საოფისე, კომერციული) არქიტექტურული პროექტი

ფასადი -

## ექსპლიკაცია

## პირობითი ნიშნები

შპს "ურბანიკა"

თბილისი 2015 წ.

| თანამდებობა | გვარი | ხელმოწერა |
|---|---|---|
| დირექტორი | ი. მურღულია | |
| პრ. ავტორი | მ. მურღულია | |
| | ნ. დეკანოსიძე | |
| დაამუშავა | ნ. კვანჭიანი | |
| მასშტაბი | 1:200 | ფორმატი A-3 |
| თარიღი | 01.10.2015 | |

| სტადია | ფურცლები | ფურცელი |
|---|---|---|
| პროექტი | | .07.4 |




პროექტის სახელწოდება

ქ. თბილისში, წყნეთის გზატკეცილი №19, I განასვლელი №1-ში (საკადასტრო კოდი 01.14.07.004.058) მრავალფუნქციური კომპლექსის (საცხოვრებელი, საოფისე, კომერციული) არქიტექტურული პროექტი

მასალები

ექსპლიკაცია

პიროგითი ნიშნები

შპს "ურბანიკა"

თბილისი 2015 წ.

| თანამდებობა | გვარი | ხელმოწერა |
|---|---|---|
| დირექტორი | ი. მურღულია | |
| პრ. ავტორი | მ. მურღულია | |
| | ნ. დეკანოსიძე | |
| დააშშავა | ნ. კვანჭიანი | |
| მასშტაბი | 1:150 | ფორმატი A-3 |
| თარიღი | 01.10.2015 | |

| სტადია | ფურცლები | ფურცელი |
|---|---|---|
| პროექტი | | .07.5 |

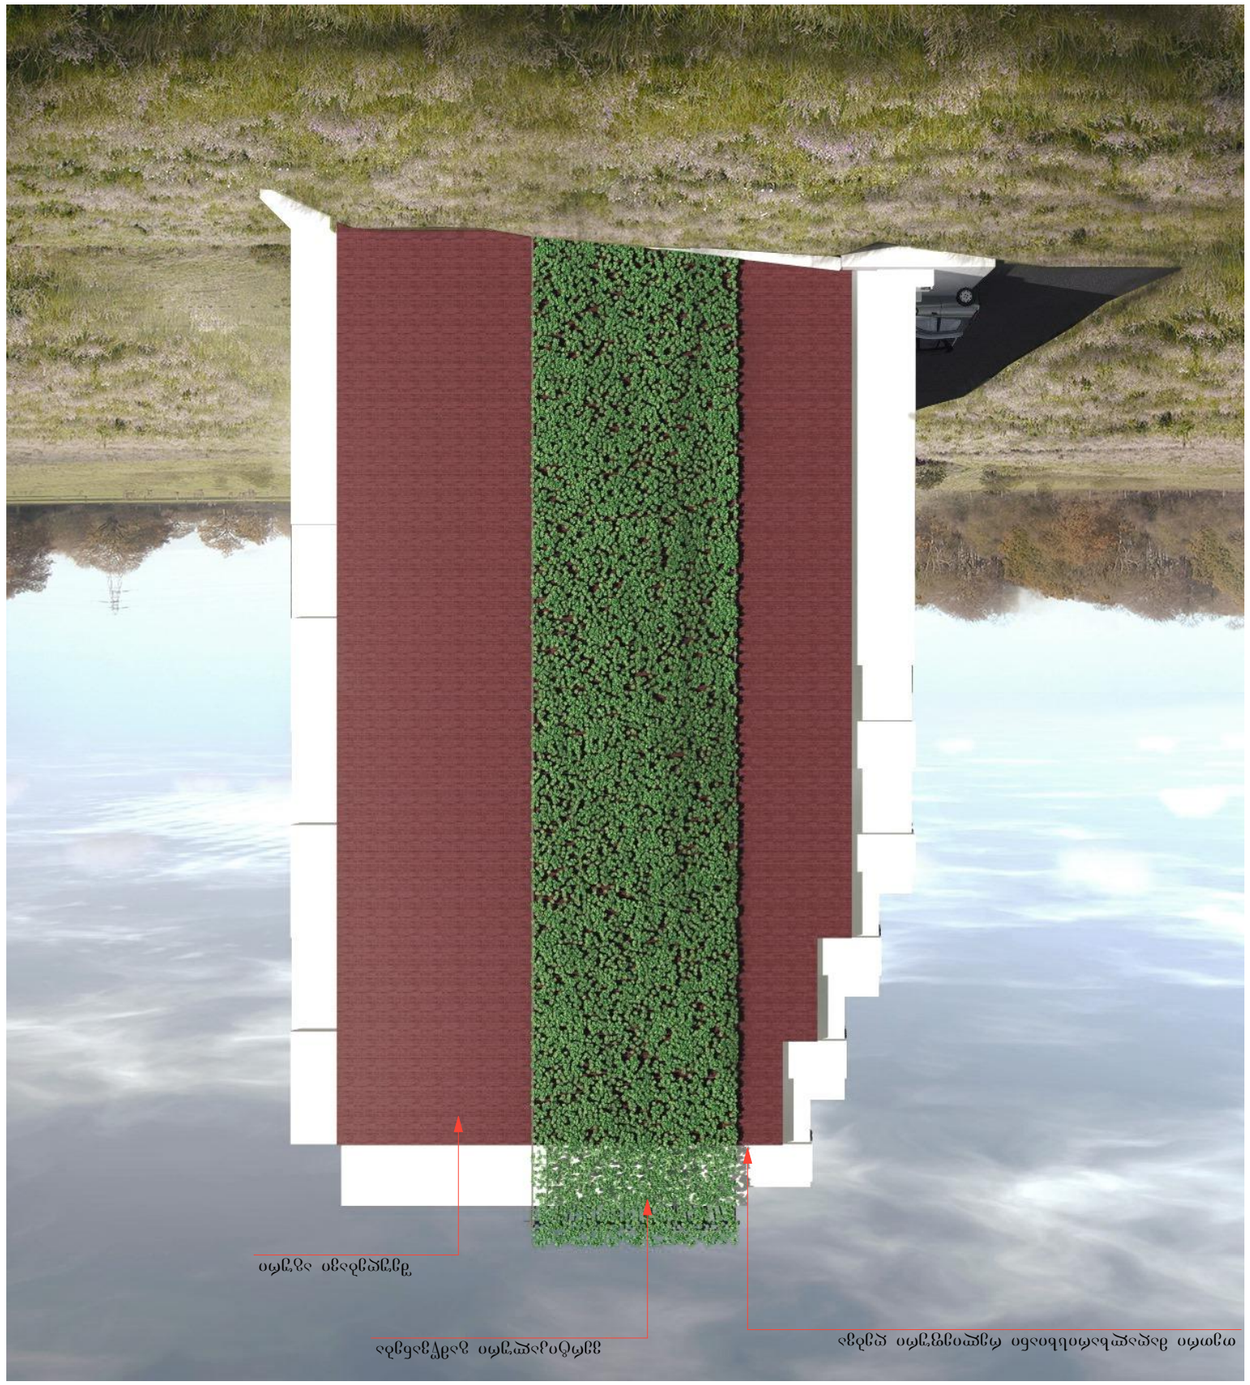


| | |
|---|---|
| ծրագրի անվանում | ՀՀ, ք. Երևան, Կենտրոն վարչական շրջան, Ամիրյան փող. 19, I հարկ, Ա-1-30 (կադաստրային ծածկագիր՝ 01.14.0074.0258) հասցեում շենքի ներքին տարածքների (բնակարանների) հարդարման աշխատանքների նախագծային փաթեթ |
| գլխավոր ճարտարապետ | |
| գլխավոր նախագծող | |

| | | |
|---|---|---|
| ՀՀ, ք. Երևան, Կենտրոն վարչական շրջան, Ամիրյան փող. 19, I հարկ, Ա-1-30 (կադաստրային ծածկագիր՝ 01.14.0074.0258) հասցեում շենքի ներքին տարածքների (բնակարանների) հարդարման աշխատանքների նախագծային փաթեթ | | |
| ծրագրի անվանում | | |
| գլխավոր ճարտարապետ | | |
| գլխավոր նախագծող | | |
| նախագծման փուլ | | |
| գլխավոր տեխնոլոգ | | |
| գծագրության անվանում | գլխավոր ճարտարապետ | Ա-3 |
| գծագրության համար | 01.10.2015 | |
| գծագրության մասշտաբ | 1:150 | |
| նախագծման փուլ | | |
| գծագրության համար | | |
| գծագրության անվանում | | |
| գծագրության համար | | |
| գծագրության մասշտաբ | | |
| գծագրության ամսաթիվ | | .07.6 |


ՀՀ ԵՐԵՎԱՆ ՔԱՂԱՔԱՊԵՏԱՐԱՆ
URBANICA LTD
«ՀՀՈՒՐԲԱՆԻԿԱ» ՍՊԸ


ՀՀ, ք. Երևան, Կենտրոն վարչական շրջան, Ամիրյան փող. 19, I հարկ, Ա-1-30 (կադաստրային ծածկագիր՝ 01.14.0074.0258) հասցեում շենքի ներքին տարածքների (բնակարանների) հարդարման աշխատանքների նախագծային փաթեթ

գլխավոր ճարտարապետ

«ՀՀՈՒՐԲԱՆԻԿԱ» ՍՊԸ

2015 թ. հոկտեմբեր

| | | |
|---|---|---|
| գծագրության անվանում | Ա-3 | գծագրության համար |
| գծագրության ամսաթիվ | 01.10.2015 | |
| գծագրության մասշտաբ | 1:150 | |
| գծագրության համար | | |
| գծագրության անվանում | | |
| գծագրության համար | | |
| գծագրության մասշտաբ | | |
| գծագրության ամսաթիվ | | .07.6 |