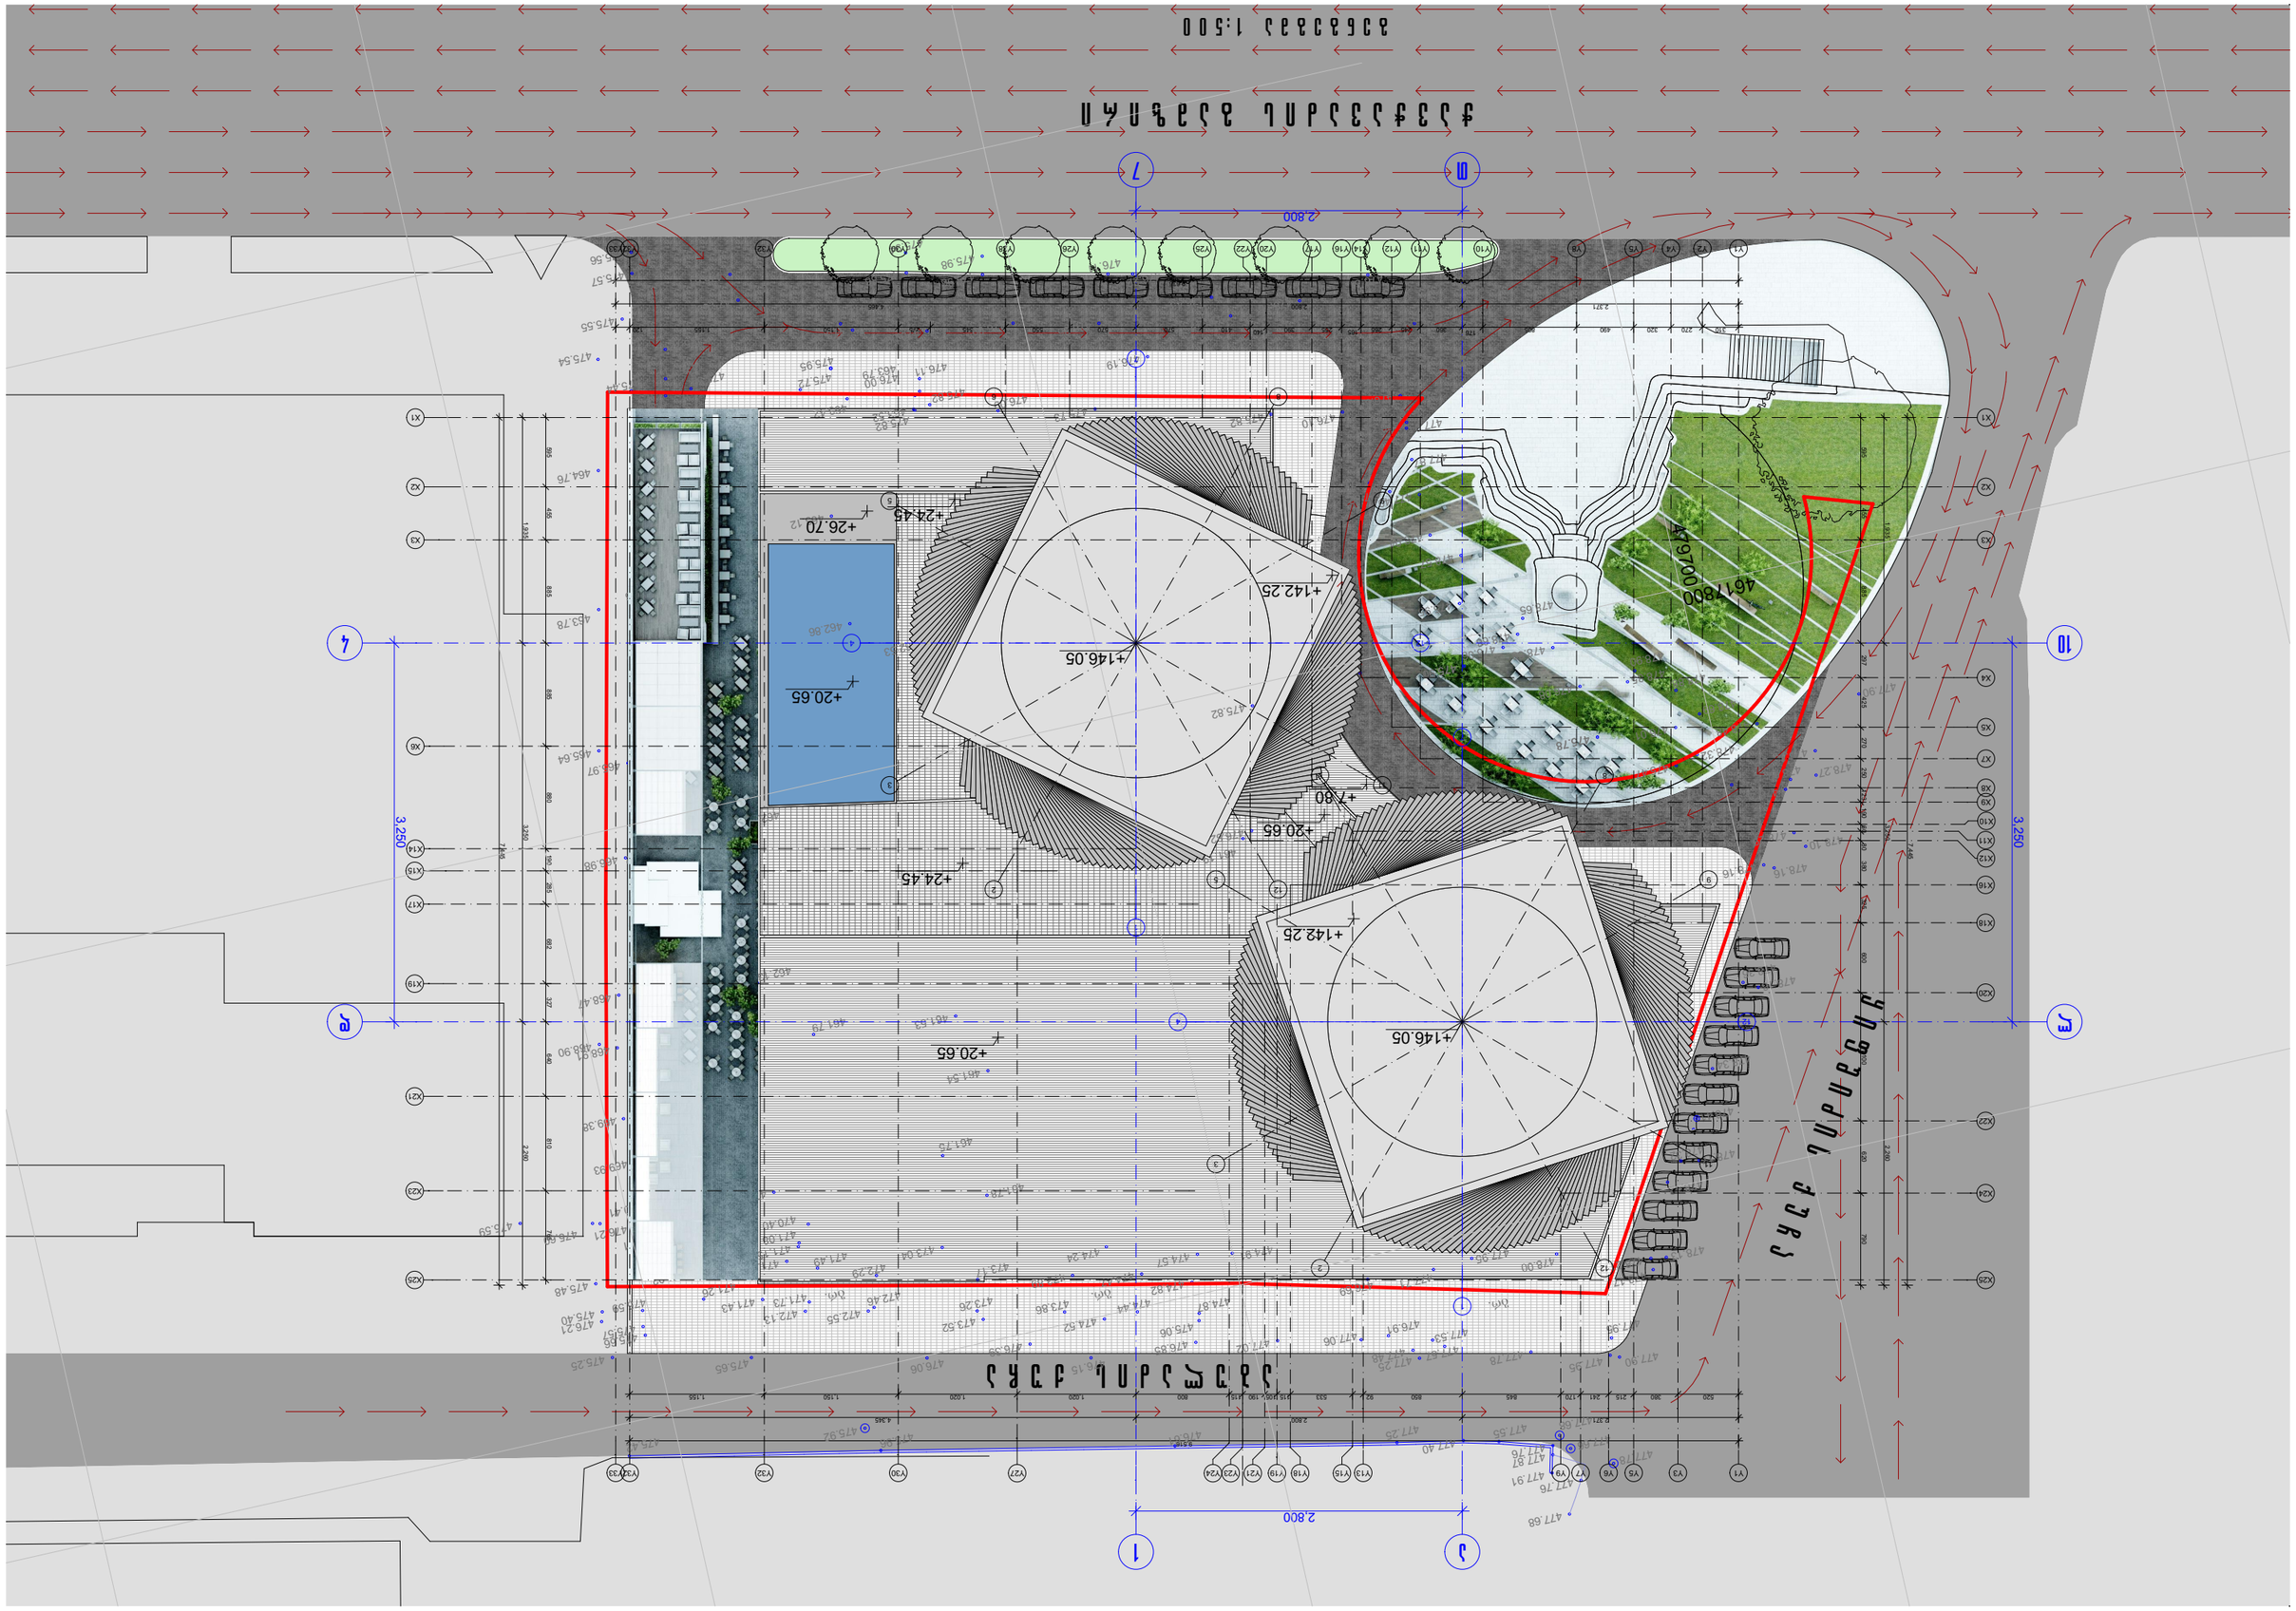
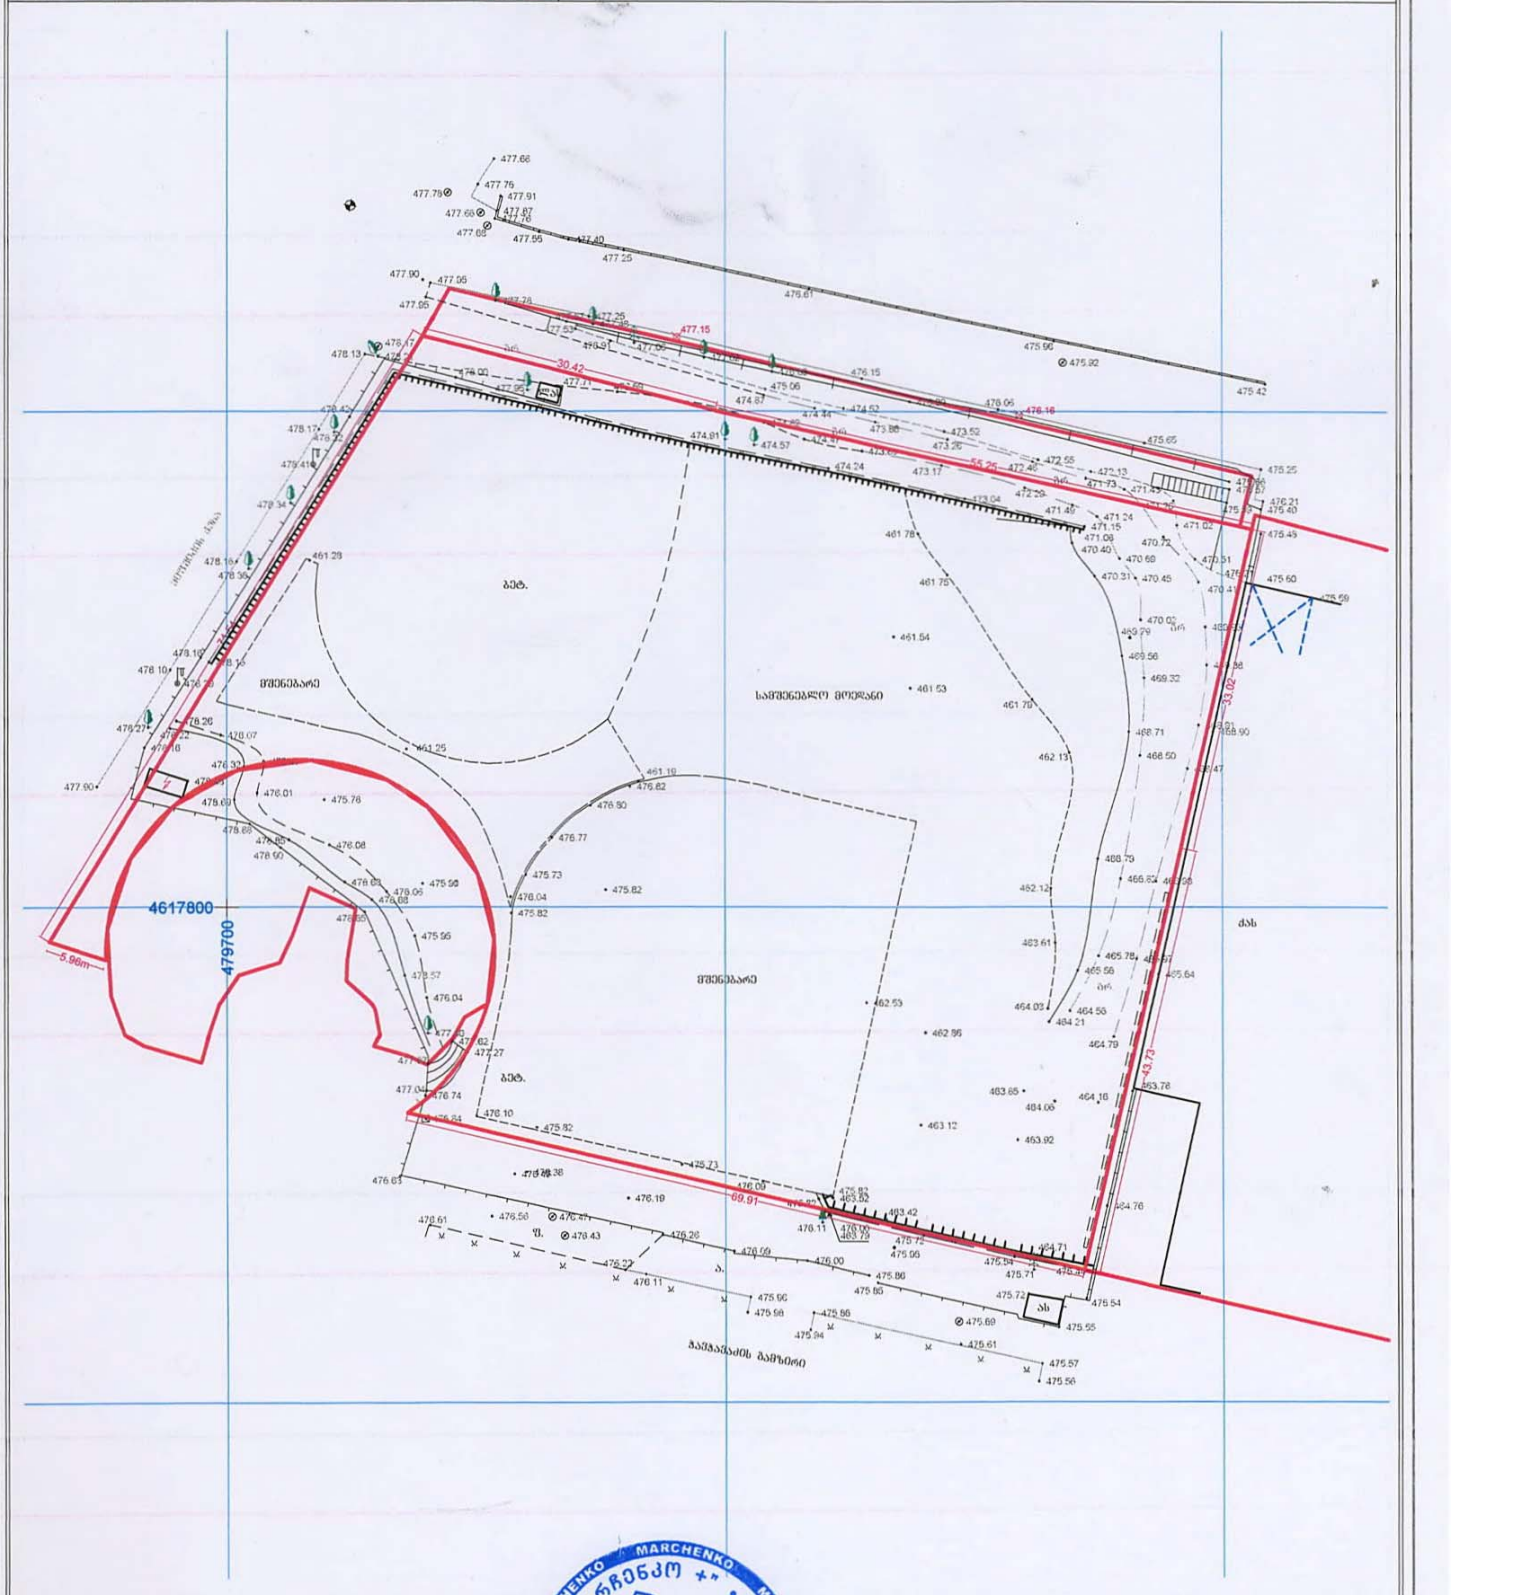

+142.25
+146.05
+20.65
+24.45
+26.70
+7.80
+20.65
+142.25
+146.05
+20.65
+24.45
2,800
2,800
3,250
3,250



ქ. თბილისი, ი. ჭავჭავაძის გამზ. გალაქტიონ ტაბიძის ქუჩის მიმდებარედ, სტუდქალაქის ტერ-რიაზე, სპორტული კომპლექსი "შეხვედრა" მიმდ., ი. ჭავჭავაძის გამზ. №37-სა და სავაჭრო ობიექტებს შორის

(01.14.14.003.169)





პირობითი აღნიშვნები

ძს	საცხოვრებელი	წიწვოვანი	ბა
ძას	ძველ პანსიონატის	ფოთლოვანი ხე	ღობე
ლას	ლიტ. პანსიონატის	ქვიშაროში	ხის ღობე
	ტრანსფორმატორი	ბანაობა	კედელი
	ონკანი	რკინის ბოძი	ბუჩქი

ობიექტის დასახელება	ს/კ "მარჩენკო"
ნახაზის №№	02-179
დამკვეთი	ი. მაჭარაშვილი
დამკვეთის	ი. ალადაშვილი
შემსრულებელი	ს. ფხაკაძე
მასშტაბი 1:500	27.04.2015

marchenko
ტოპოგეოდეზიური და საინჟინრო საექსპერტო
ქ. თბილისი, ჩავჩავაძის გამზ. №13
Email: lldmarchenko@bk.ru tel. 595 41 94 19