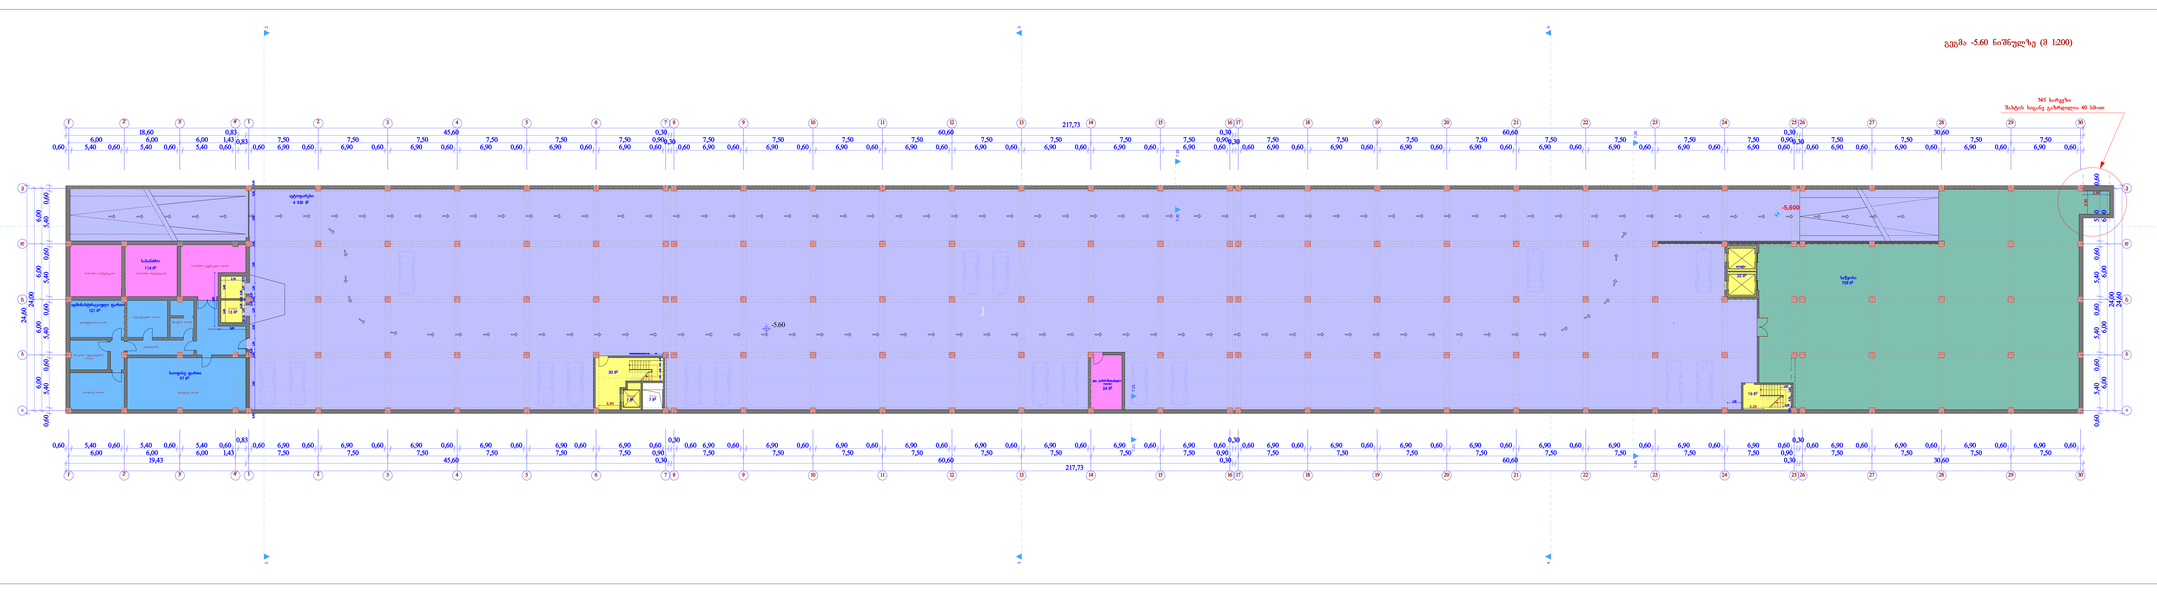

ექსპლიკაცია










გეგმა -5.60 ნიშნულზე

ობიექტი	სპორტული კომპლექსი
მასშტაბი	1:200
თარიღი	15.08.2015
ფორმატი	A-3
ფურცელი	4

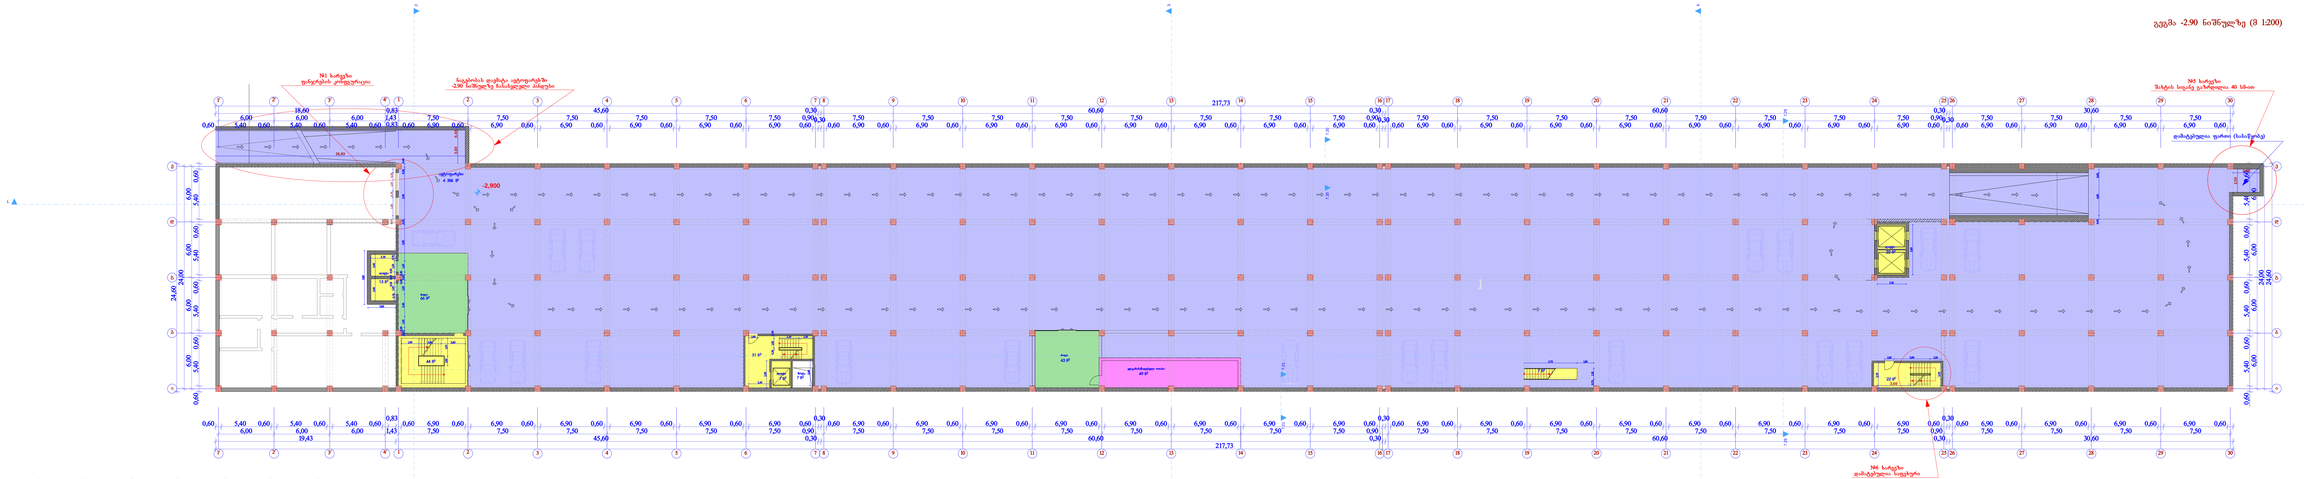
სართული -2.90 ნიშნულზე (მ 1:200)
-2.900
-2.90
-2.90
-2.90

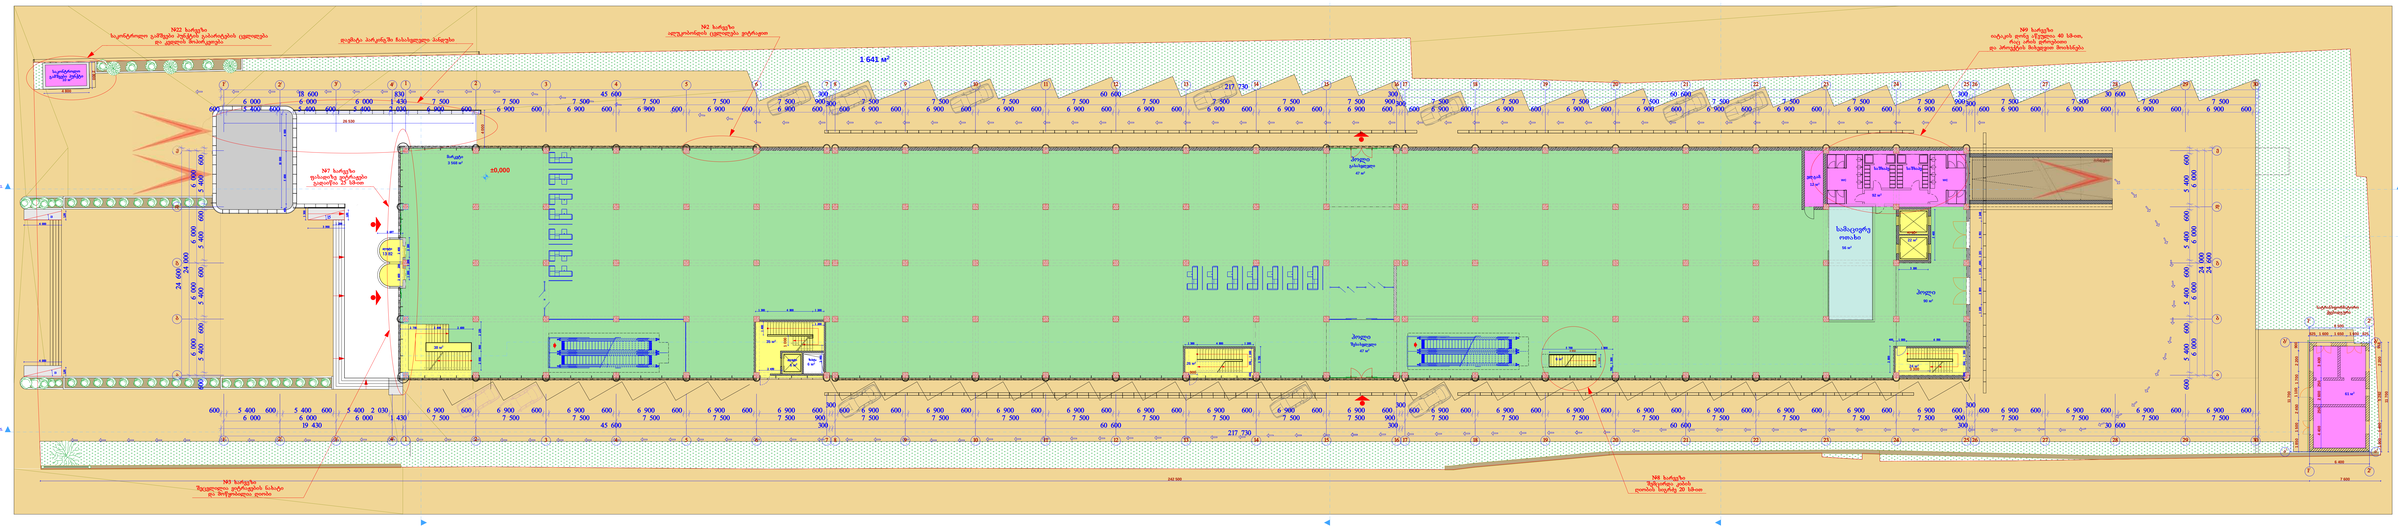

ექსპლიკაცია

ტექნიკური მაჩვენებლები

№	ფუნქციური დანიშნულება	ფართი

მოცულობა - 22680.2 მ³	

შენიშვნები

საბრუნავი 0.00 ნიშნული შეესაბამება 415.46 აბსოლუტურ ნიშნულს





დიზაინერი	ა. ხალვაური	
არქიტექტორი	ე. კოკილაშვილი	
შემსრულებელი	ე. კოკილაშვილი	
შემოწმებ.	ა. ხალვაური	

გეგმა ±0.00 ნიშნულზე

სტადია	პროექტის კონკურსისთვის
მასშტაბი	1:200
თარიღი	15.08.2015
ფორმატი	A-3
ფურცელი	6

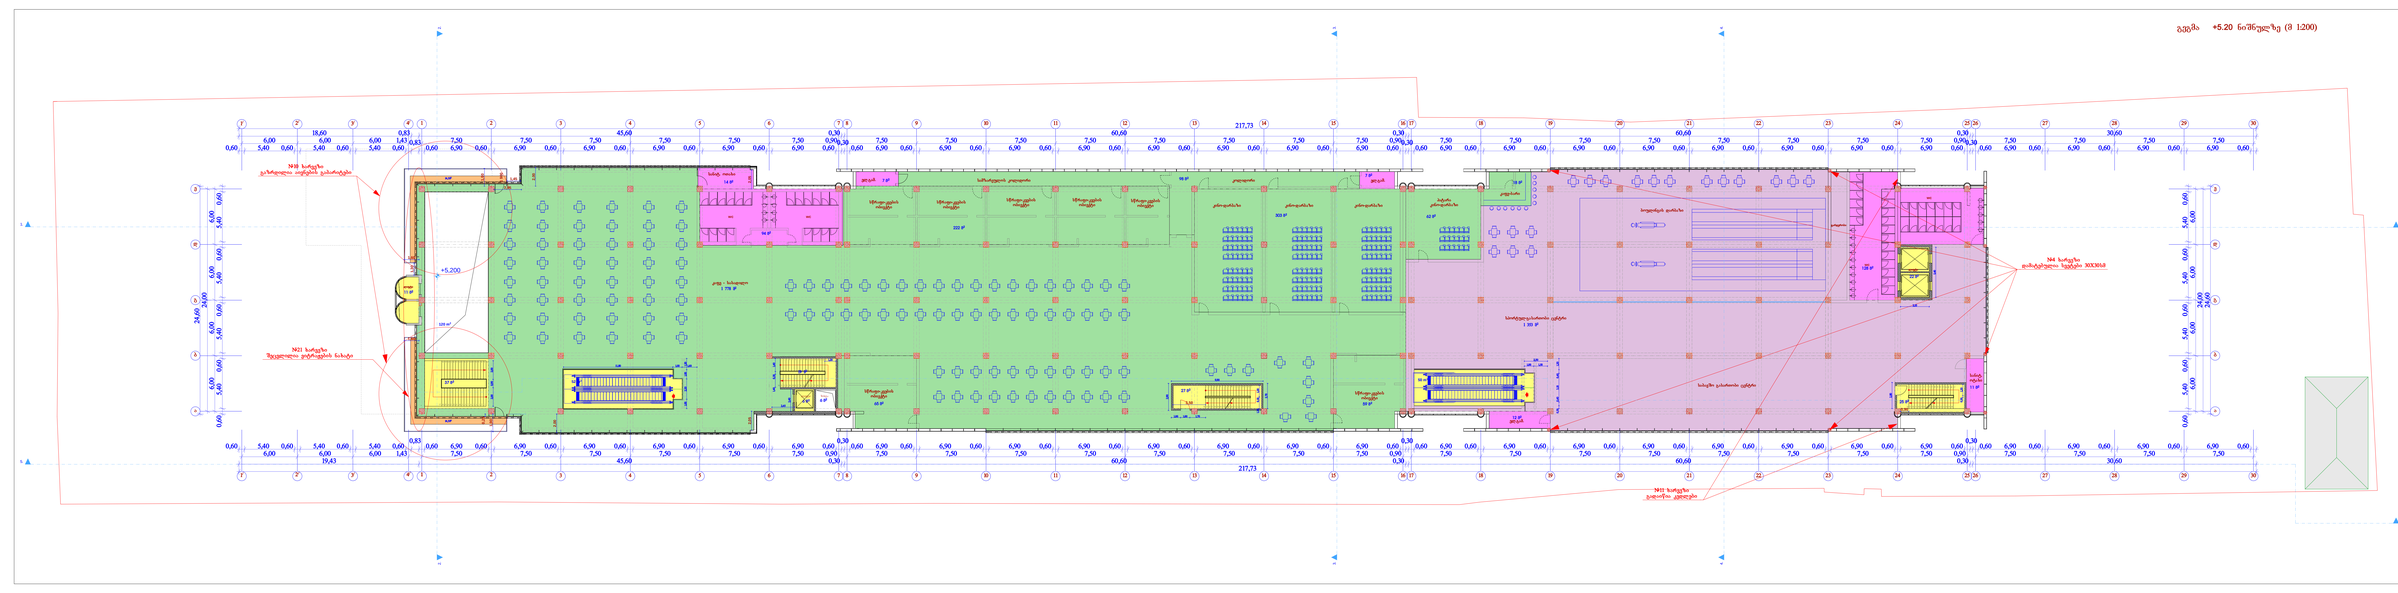

ექსპლიკაცია












მასშტაბი	1:200
თარიღი	15.08.2015
ფორმატი	A-3
ფურცელი	7

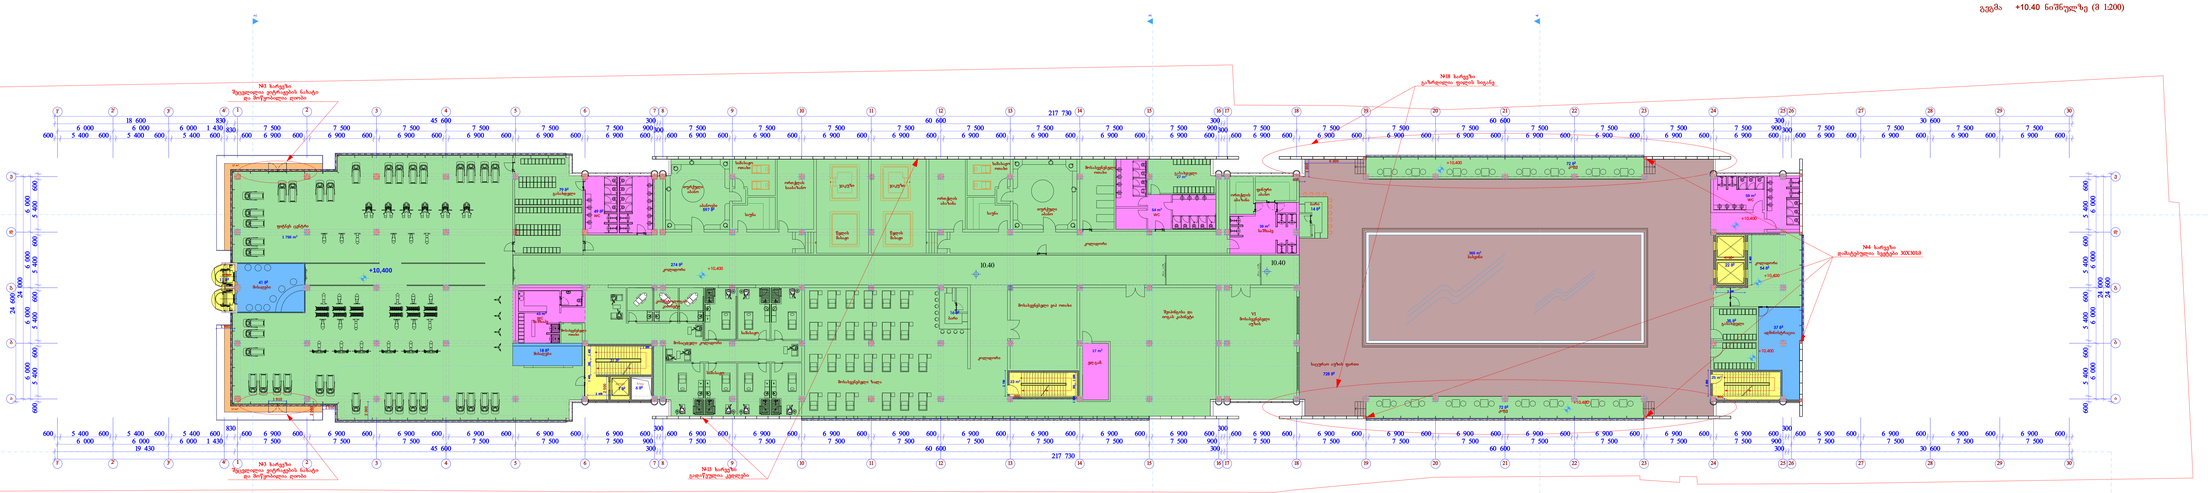

ექსპლიკაცია



საერთო ფართი - 4636 მ²	
+2 = 4636 მ²	
მოცულობა - 24346.4 მ³	









მასშტაბი	1:200
თარიღი	15.08.2015
ფორმატი	A-3
ფურცელი	8

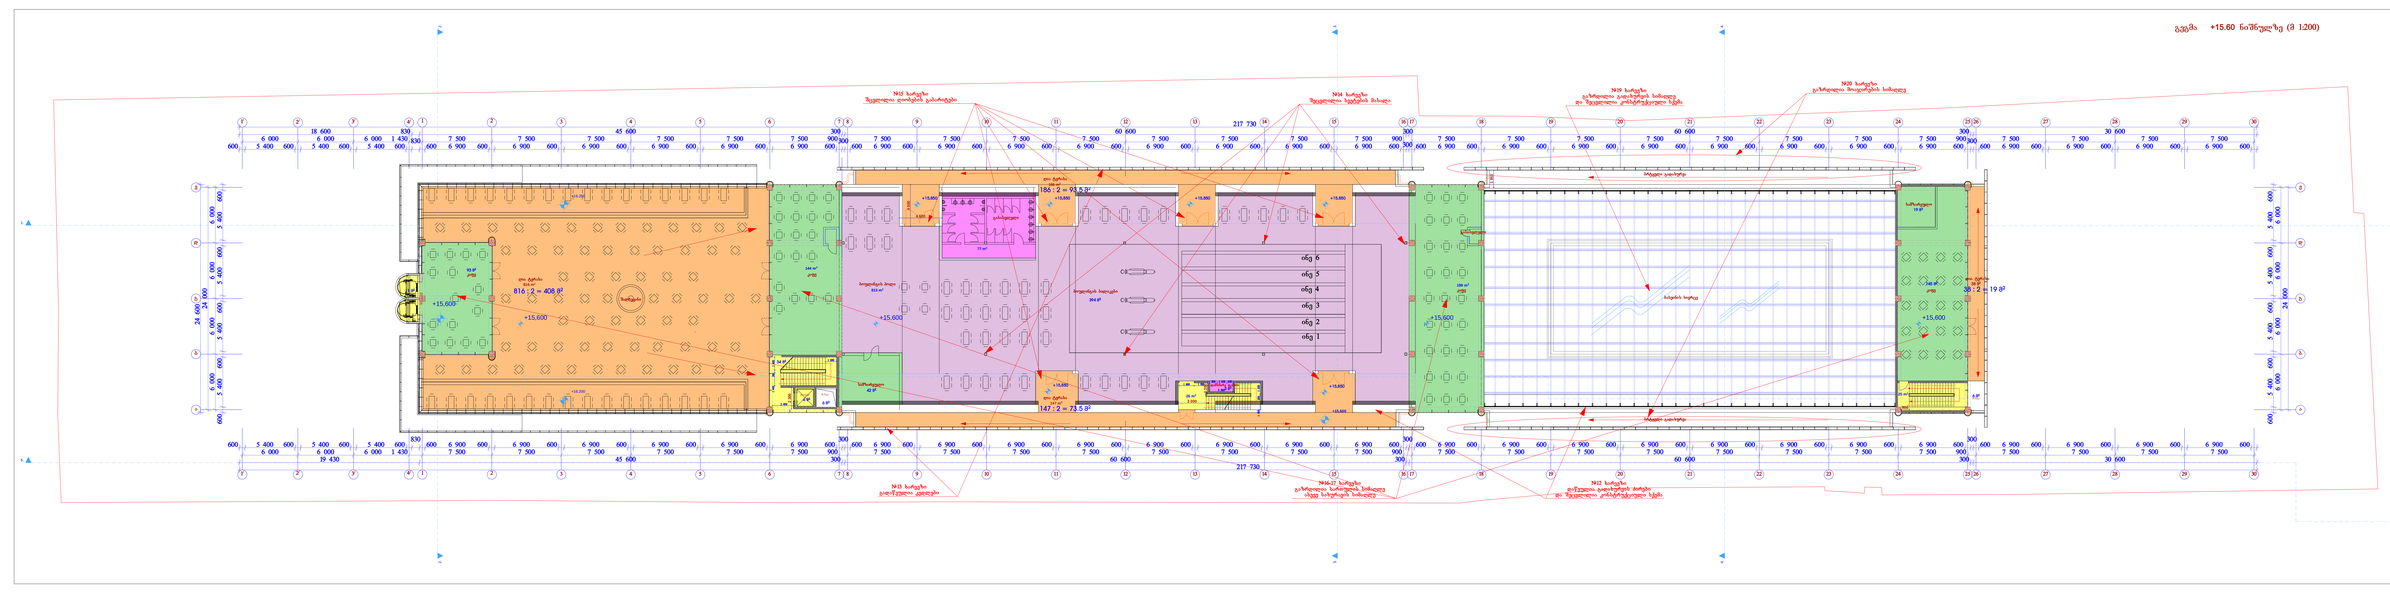

ექსპლიკაცია



საერთო ფართი - 2626 მ²
+/- = 2626 მ²

მოცულობა - 8302.89 მ³

შენიშვნები








მასშტაბი	1:200
თარიღი	15.08.2015
ფურცლის	A-3
ფურცელი	9

გადახურვა +21.10 ნიშნულზე (მ 1:200)

ექსპლიკაცია

ტექნიკური მაჩვენებლები

№	ფუნქციური დანიშნულება	ფართი

შენიშვნები

საპროექტო ± 0.00 ნიშნული შესაბამება 415.46 აბსოლიტურ ნიშნულს

საპროექტო ობიექტის მისამართი

ქ. თბილისი, დიდუბე-ჩუღურეთისრაიონი, თორნიკე ერისთავის ქუჩა №2/4-ში მდებარე მიწის ნაკვეთი (10810.0 მ²)

პროექტის სახელწოდება

მრავალფუნქციური კომპლექსი/შენობა. შეთანხმებული პროექტის ცვლილება

დამკვეთი	შ.პ.ს „DIDUBE MEGA TREIDI"	
	ქ. თბილისი თორნიკე ერისთავის ქ. 2/4 ტელ: 0322149404 ელ-ფოსტა: didubemegatrade@mail.ru	
თანამდებობა	გვარი	ხელმოწერა
დირექტორი	ი. სადიგოვი	
არქიტექტორი	ე. კოკოლაშვილი	
შეასრულა	ე. კოკოლაშვილი	
შეამოწმა	ი. სადიგოვი	

სახურავი

სტადია	პროექტის კორექტირება
მასშტაბი	1:200
თარიღი	15.08.2015
ფორმატი	A-3
ფურცელი	10