A.05 samr.Wrili1 _ Layout.pdf

A.06 Wrili_2 _ Layout.pdf

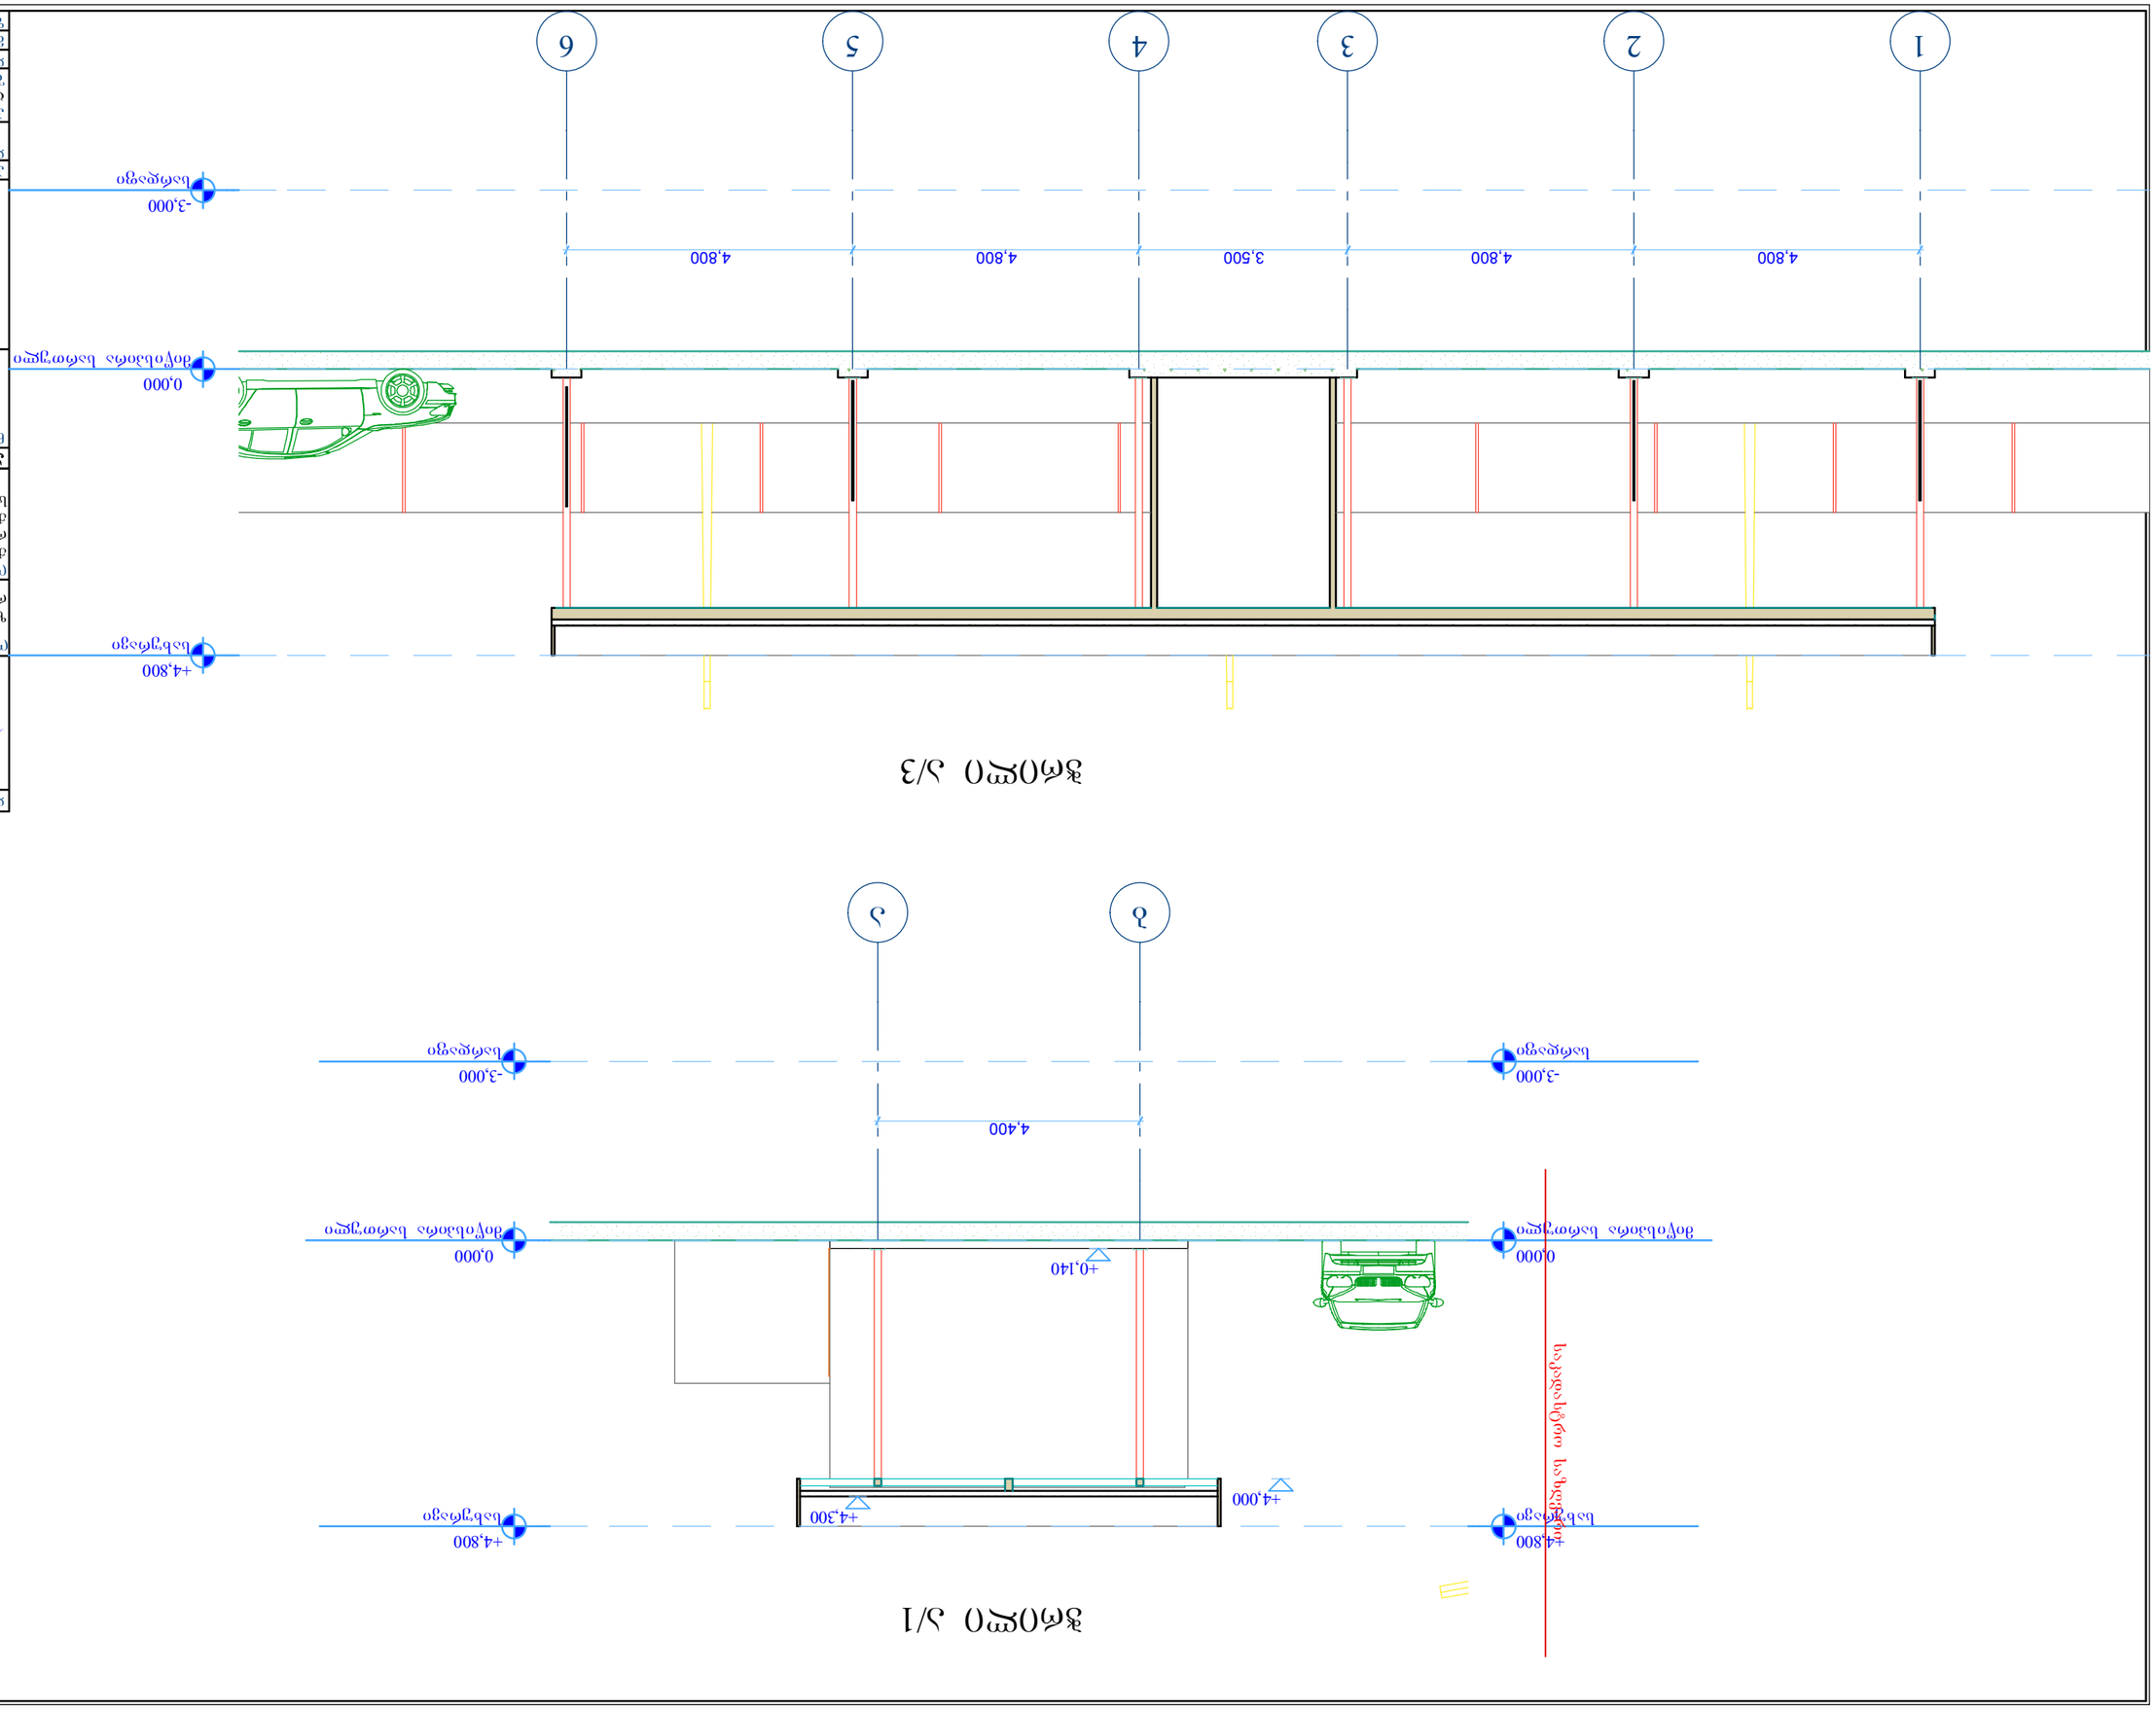

პრ. ავტორი არქიტექტორი
ტ. ხიზანიშვილი
შესრ-ის თარიღი 05.2015წ.

პროექტის სტ.-მ. პროექტი

ნახაზის დასახელება

დაკვეთა: არქ/01/13

ფურც.# ფრც.რა-ბა:

მასშტაბი=

ობიექტის მისამართი:
ქუჩა III რეხი, ნაკვ.#080
რა-ნი ჩუღურეთი;
ქალაქი თბილისი;
საქართველო

დამკვეთი:

არქიტექტურული ნაწილი

ზ. თარაშვილის ავტოსამ-
რეცხაო, III რეხის ქუჩაზე

ობიექტის დასახელება:

შპს `გალფ დაიმონდ
კონსტრაქშენ~

`GULF DIAMOND
CONSTRUCTION

~

LLC

დირექტორი: ა. ხმალაძე

ზ. თარაშვილი

b a

4,400

+4,000

+0,140

+4,300

-3,000

სარდაფი

-3,000

სარდაფი

± 0,000

მიწისპირა სართული

± 0,000

მიწისპირა სართული

+4,800

სახურავი

+4,800

სახურავი

1 2 3 4 5 6

4,800 4,800 3,500 4,800 4,800

-3,000

სარდაფი

± 0,000

მიწისპირა სართული

+4,800

სახურავი

ჭრილები

1:100
a.05

საკადასტრო საზღვარი

საკადასტრო საზღვარი

ჭრილი ა/1

ჭრილი ა/3

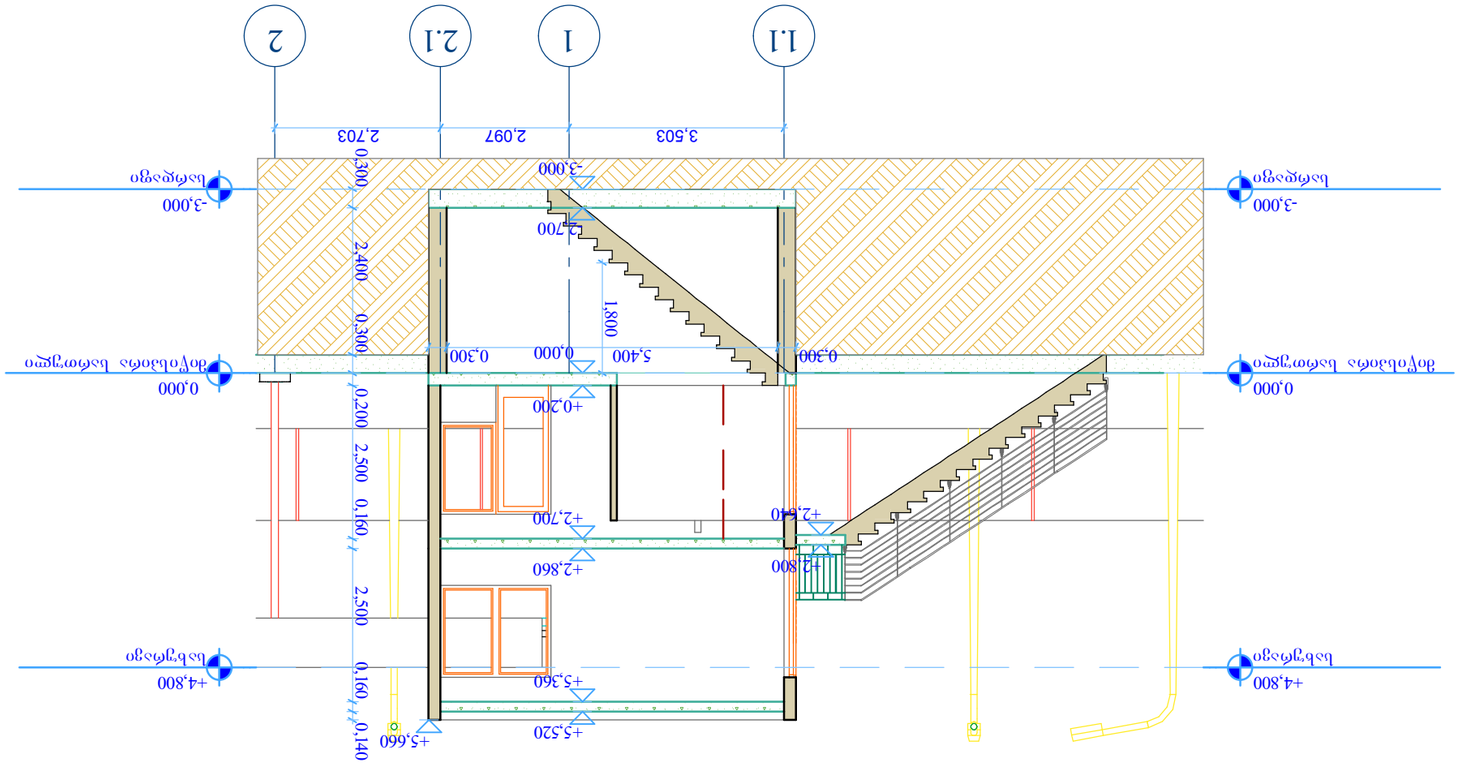

ვერტიკალური ჭრილი 2/2

