გენ-გეგმა
მ. - 1:500

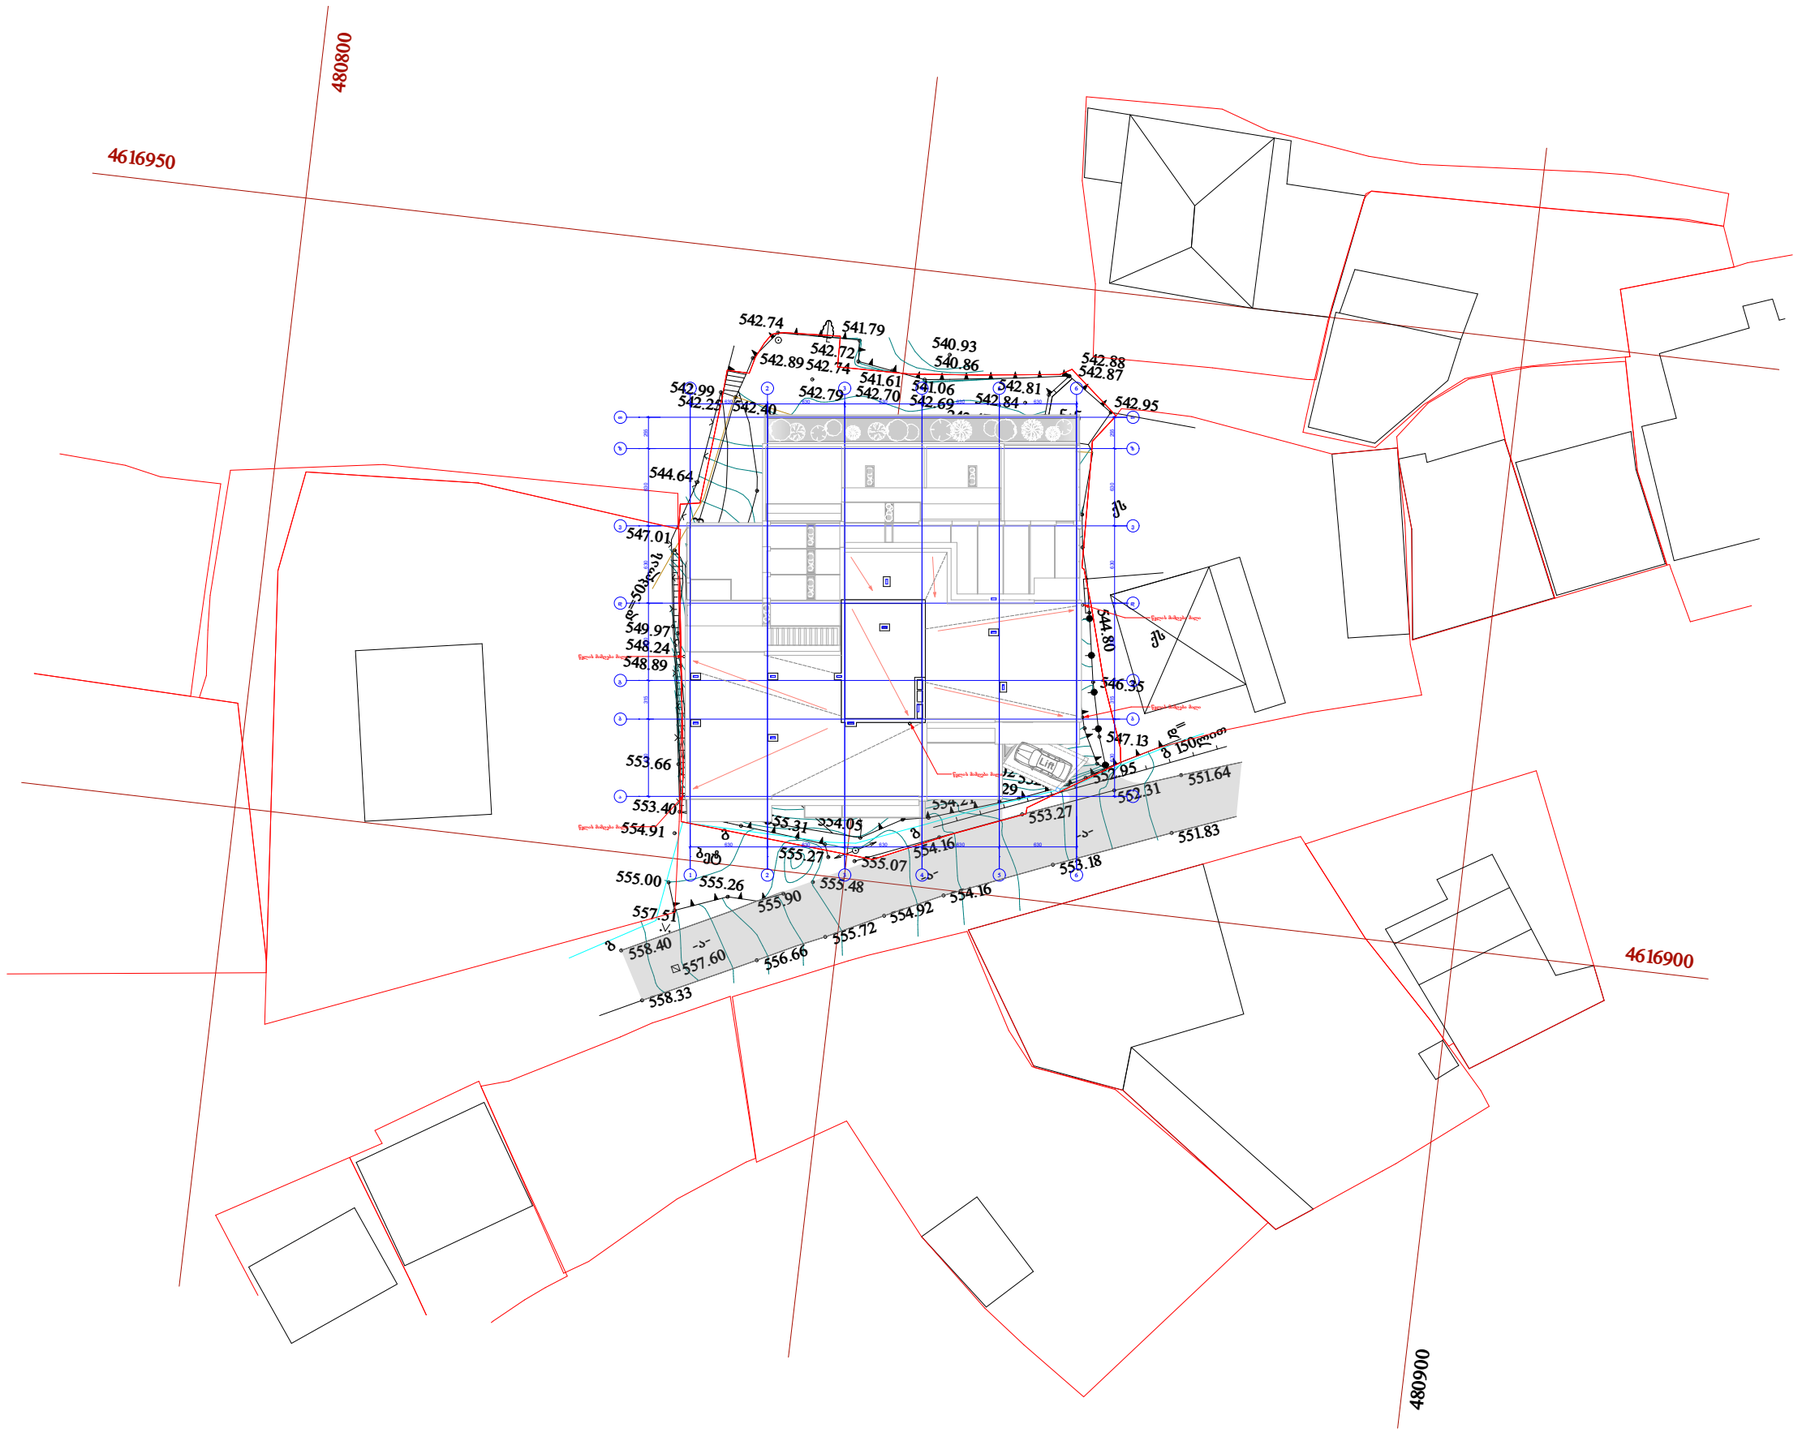

ჩ

ფორმატი	A-3	თბილისი 2015 წ.	

ექსპლიკაცია:

პირობითი ნიშნები

წითელი ხაზი

ღერძის ხაზი

ჭრილის მაჩვენებელი

შენიშვნები:

პროექტში ცვლილებები შეთანხმებული უნდა იქნეს პროექტის ავტორთან და მერიის საქალაქო სამსახურთან.

პროექტის სახელწოდება

ქ. თბილისი, ქუჩა მარაბდა, N 33

მრავალბინიანი საცხოვრებელი სახლის პროექტი

შპს "ლ.ლ. და კომპანია"

თანამდებობა	გვარი	ხელმოწერა
დირექტორი	მ. ლოსაბერიძე	
პრ. ავტორი	დ. ლოსაბერიძე	
პრ. ავტორი	რ. ტყემალაძე	
მასშტაბი	1:500	gen-gegma
თარიღი	23.09.2013	
სტადია	ფურცლები	ფურცელი
პროექტი		

GSPublisherEngine 0.0.100.100

C

ხელმოწერა

მასშტაბი
თარიღი
ფურცლები

თანამდებობა

სტადია

A-3

პირობითი ნიშნები

ექსპლიკაცია:

ფორმატი

შენიშვნები:

დირექტორი

ფურცელი

პროექტის სახელწოდება

გვარი

პროექტი

წითელი ხაზი
ღერძის ხაზი

ჭრილის მაჩვენებელი

1:500

თბილისი 2015 წ.

პროექტში ცვლილებები შეთანხმებული
უნდა იქნეს პროექტის ავტორთან და
მერიის საქალაქო სამსახურთან.

დ. ლოსაბერიძე

23.09.2013

ქ. თბილისი, ქუჩა მარაბდა, N 33
მრავალბინიანი საცხოვრებელი სახლის პროექტი

მ. ლოსაბერძე

& co.

ლ.ლ. და კომპანია

შპს "ლ.ლ. და კომპანია"

პრ. ავტორი
პრ. ავტორი რ. ტყემალაძე

542.87

542.88

542.95

542.81

540.86
542.84

540.93

543.53

541.79

541.06

542.72

542.69
243.47

541.61

543.07

542.70

542.74

542.69
544.05

542.74

543.57

543.17

544.56

542.79

543.25

542.89

543.87 543.38

543.18

543.27
543.47

542.40

544.80

543.49

542.25

542.99

543.43

543.43

543.44

543.04

546.16

543.89

546.35

542.94

545.32

544.24

546.39

543.56

546.54

543.38

545.22

551.64

543.32

544.64

547.13

548.61

544.26

546.85

548.80

547.86

544.37

552.31

543.81

552.95

551.83

546.29

548.97
549.82

545.26

550.57
552.97

547.01

545.40

546.73

543.32

551.02

545.46

553.29

548.88

553.27

546.49

550.63

548.88

549.97

547.87

553.18

548.24
548.89

549.87

554.21

554.16

554.30

551.62

549.49
551.33
554.05

554.16

555.07

551.94

553.66

555.27

555.31

555.14

554.92

555.48

553.40

555.90

554.91

555.72

555.26 555.00

556.66

557.51

557.60

558.40

558.33

480800

qs

qs

k

nan
k

k w

w w

g

g

g

g

d=50plas

ბეტ -ა-

-a-

-a-

d=
150ლით

4616950

4616900

480900

არსებული ტოპოგრაფიული გეგმა
m. - 1:500