ფოტომონტაჟი



ფოტომონტაჟი



ფოტომონტაჟი



მთავარი ფასადი (საპროექტო)

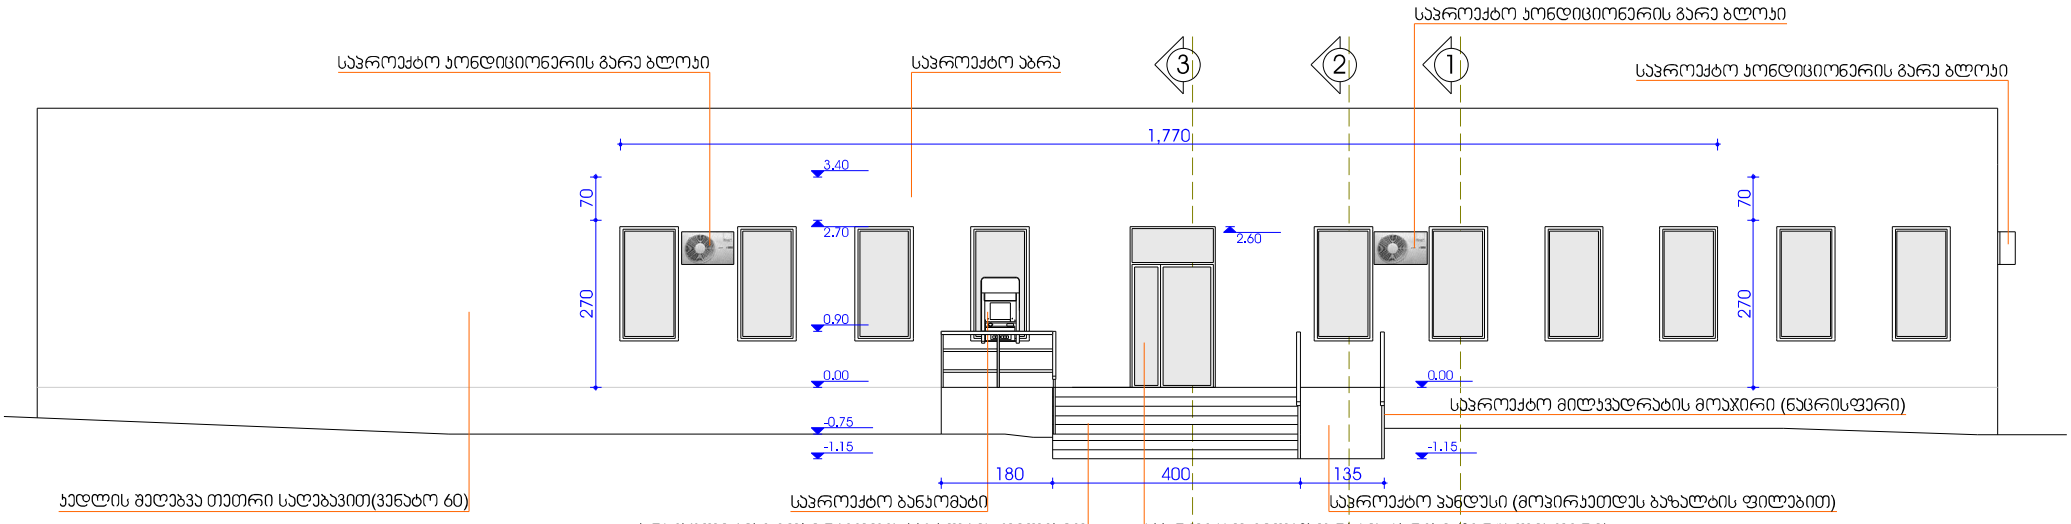

გეგმა (საპროექტო)

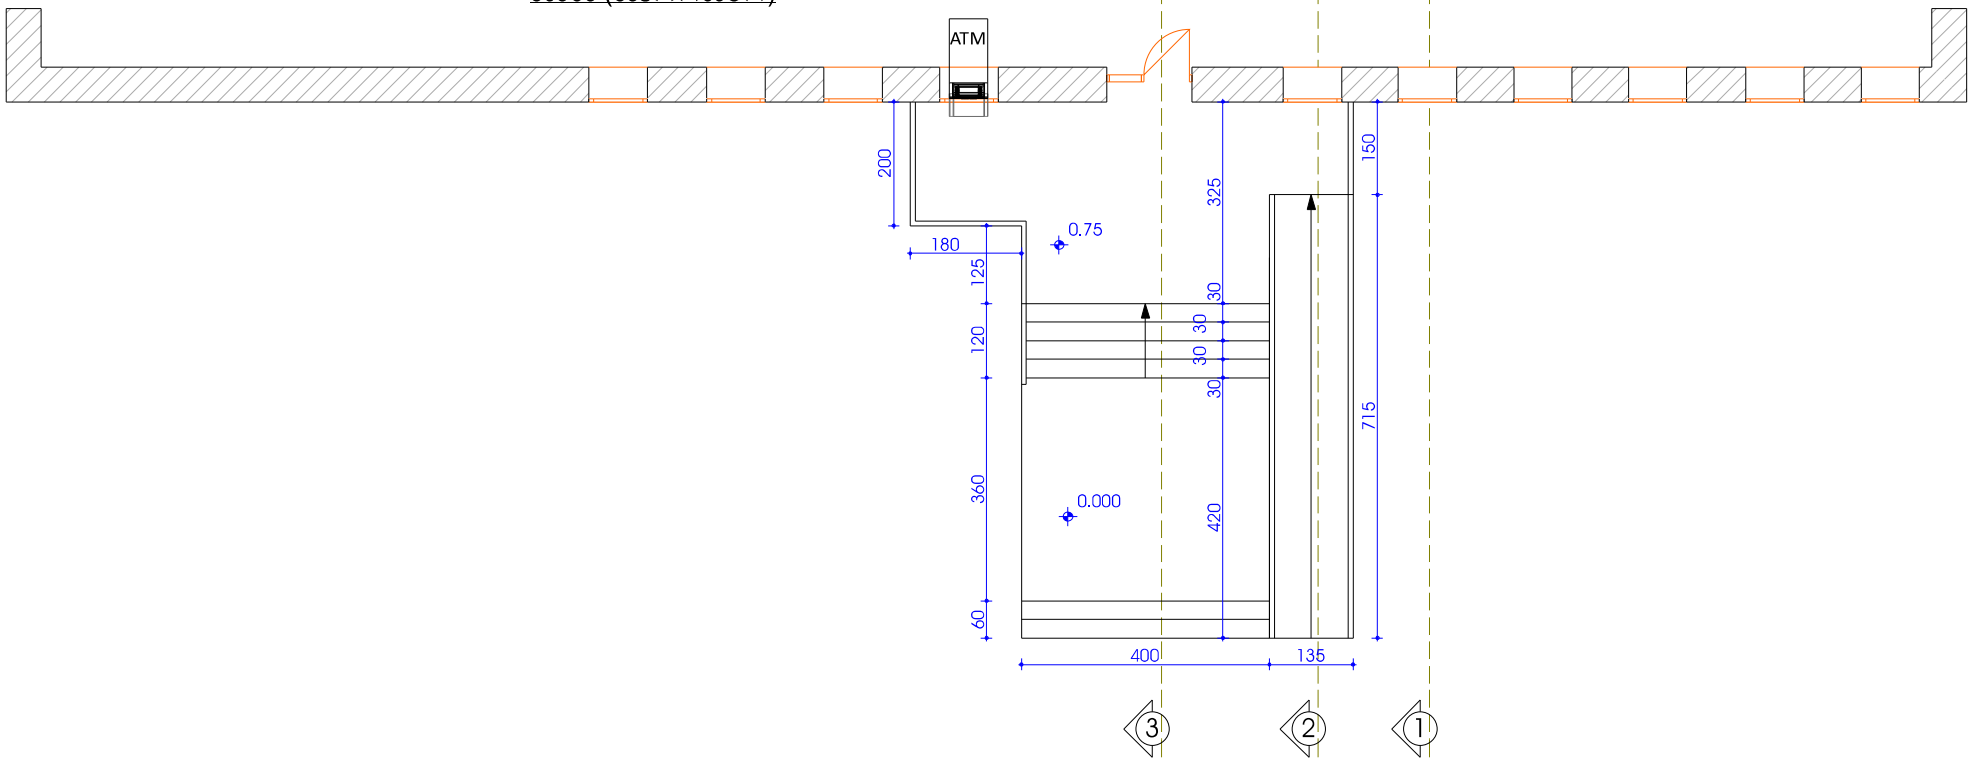

ჭრილი 1-1

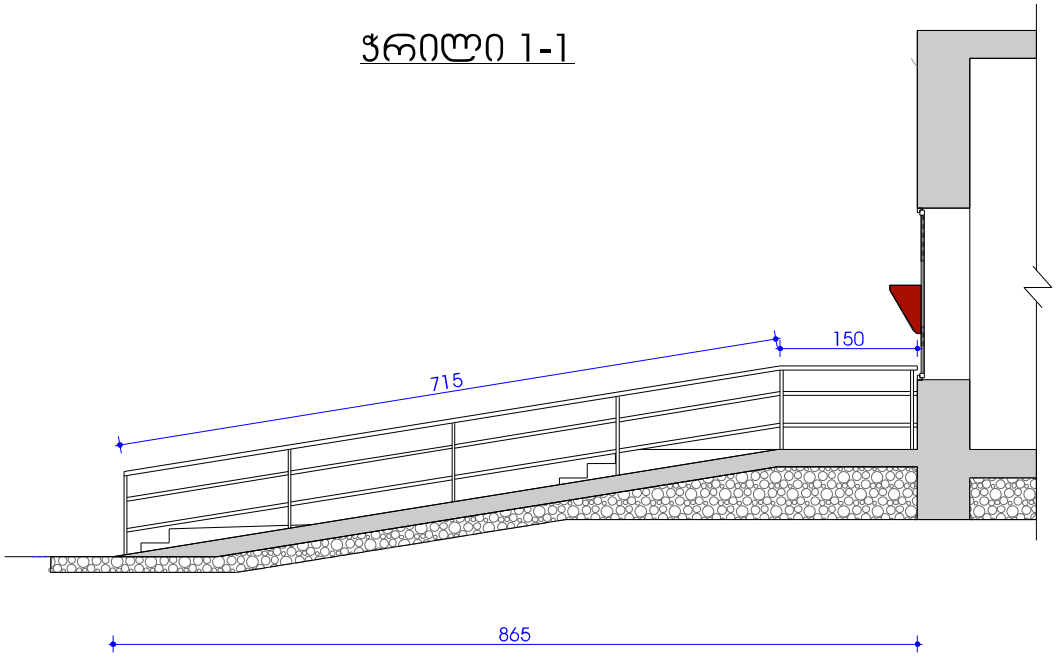

ჭრილი 2-2

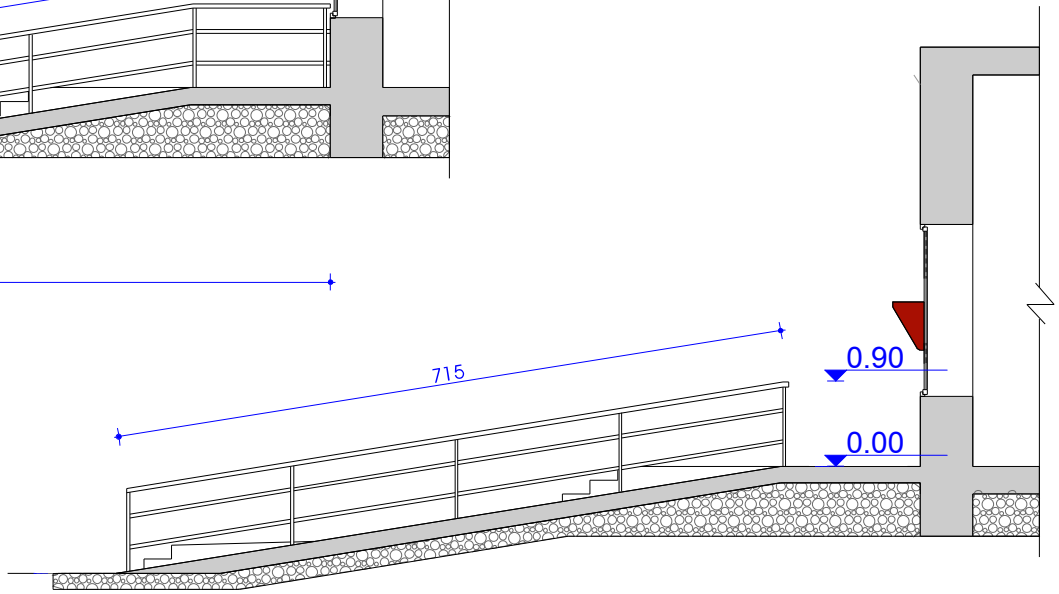

ჭრილი 3-3

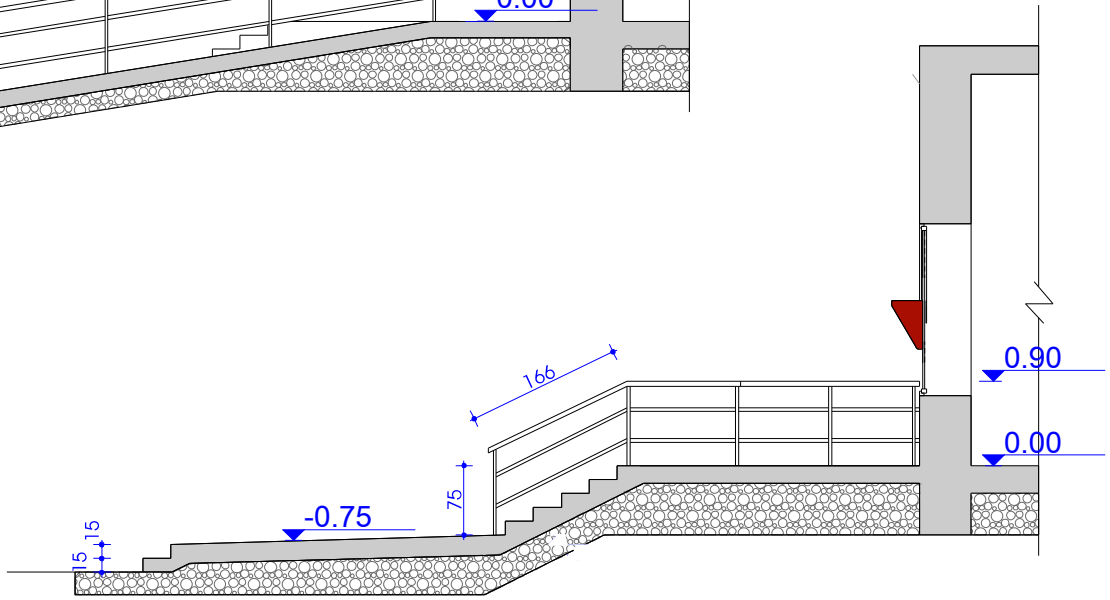

საქართველოს იუსტიციის სამინისტრო
საჯარო რეესტრის ეროვნული სააგენტო

საკადასტრო გეგმა

მიწის ნაკვეთის საკადასტრო კოდი: *01.11.12.005.088*
განცხადების რეგისტრაციის ნომერი*8820106549*55
მიწის ნაკვეთის ფართობი: *1430* კვ.მ.
დანიშნულება: *არასასოფლო-სამეურნეო*
მომზადების თარიღი 18.06.10

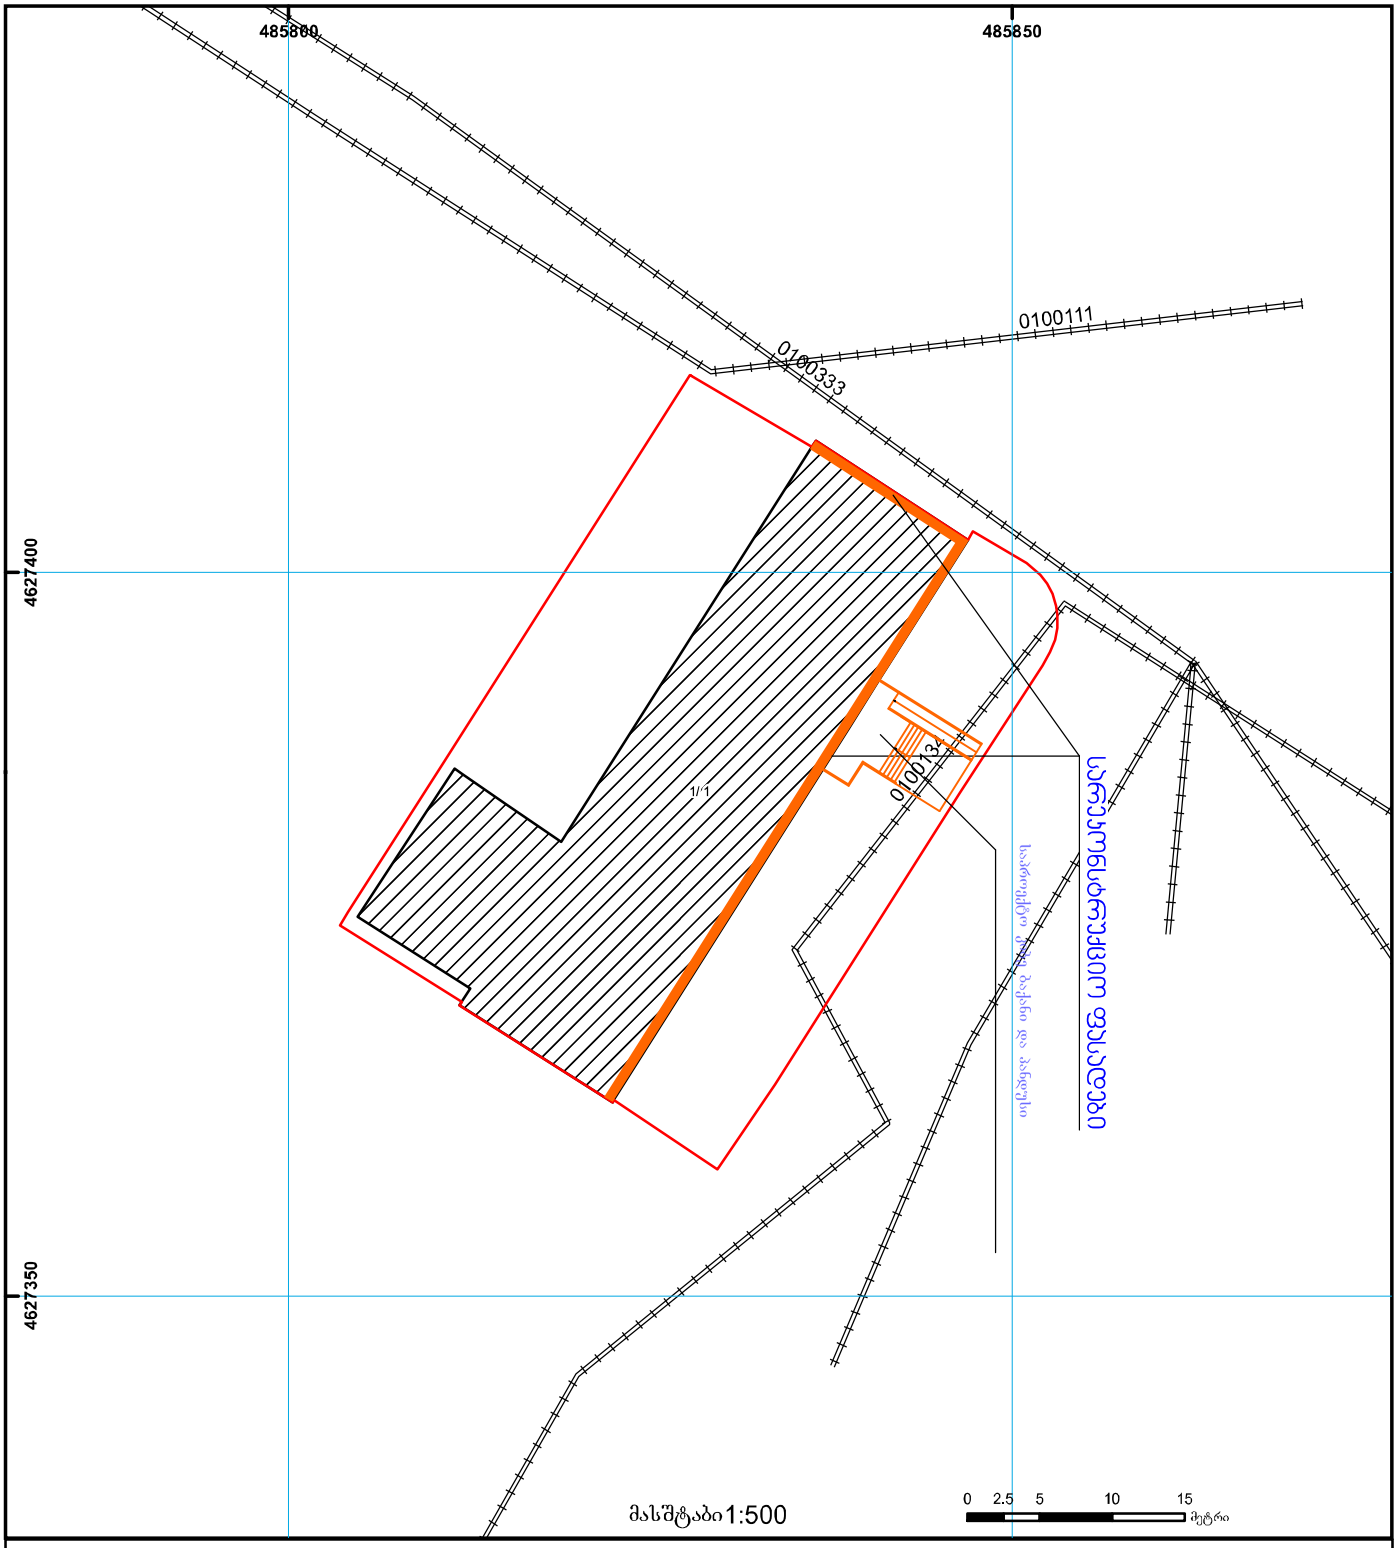

საჯარო რეესტრის ეროვნული სააგენტო თბილისი 0102 წმ. ნიკოლოზის/ნ. ჩხეიძის ქ. 2 ტელ.: (995 32) 91 04 27; ფაქსი: (995 32) 91 03 41
საჯარო რეესტრის ეროვნული სააგენტო თბილისი დ. აღმაშენებლის გამზ. 89/24 ტელ: (995 32) 94 13 65
www.napr.gov.ge