



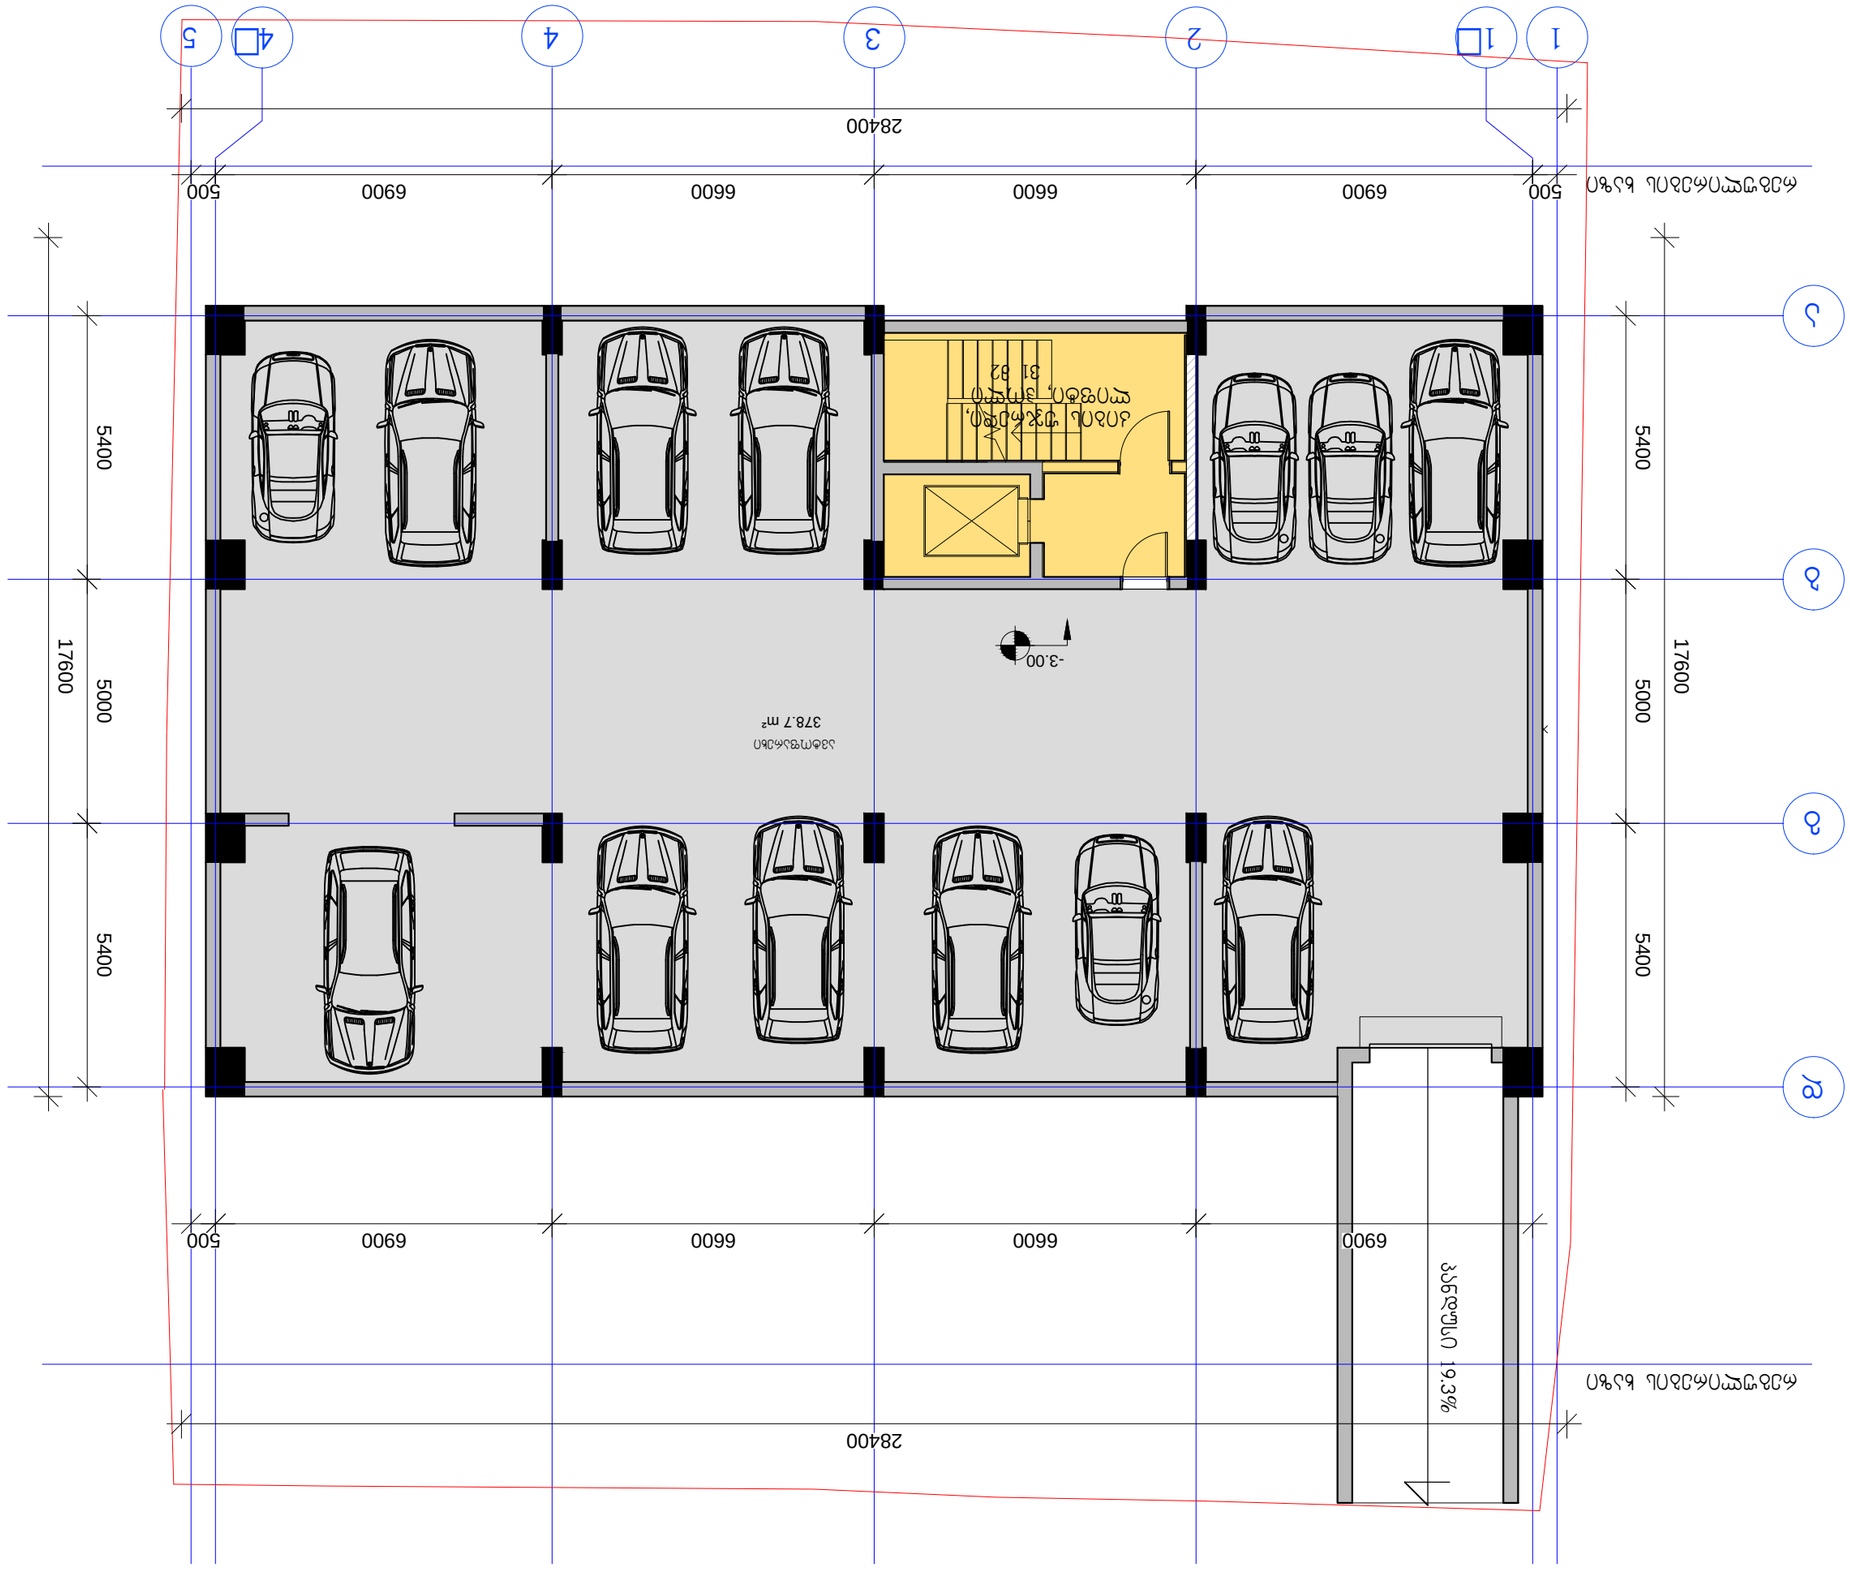


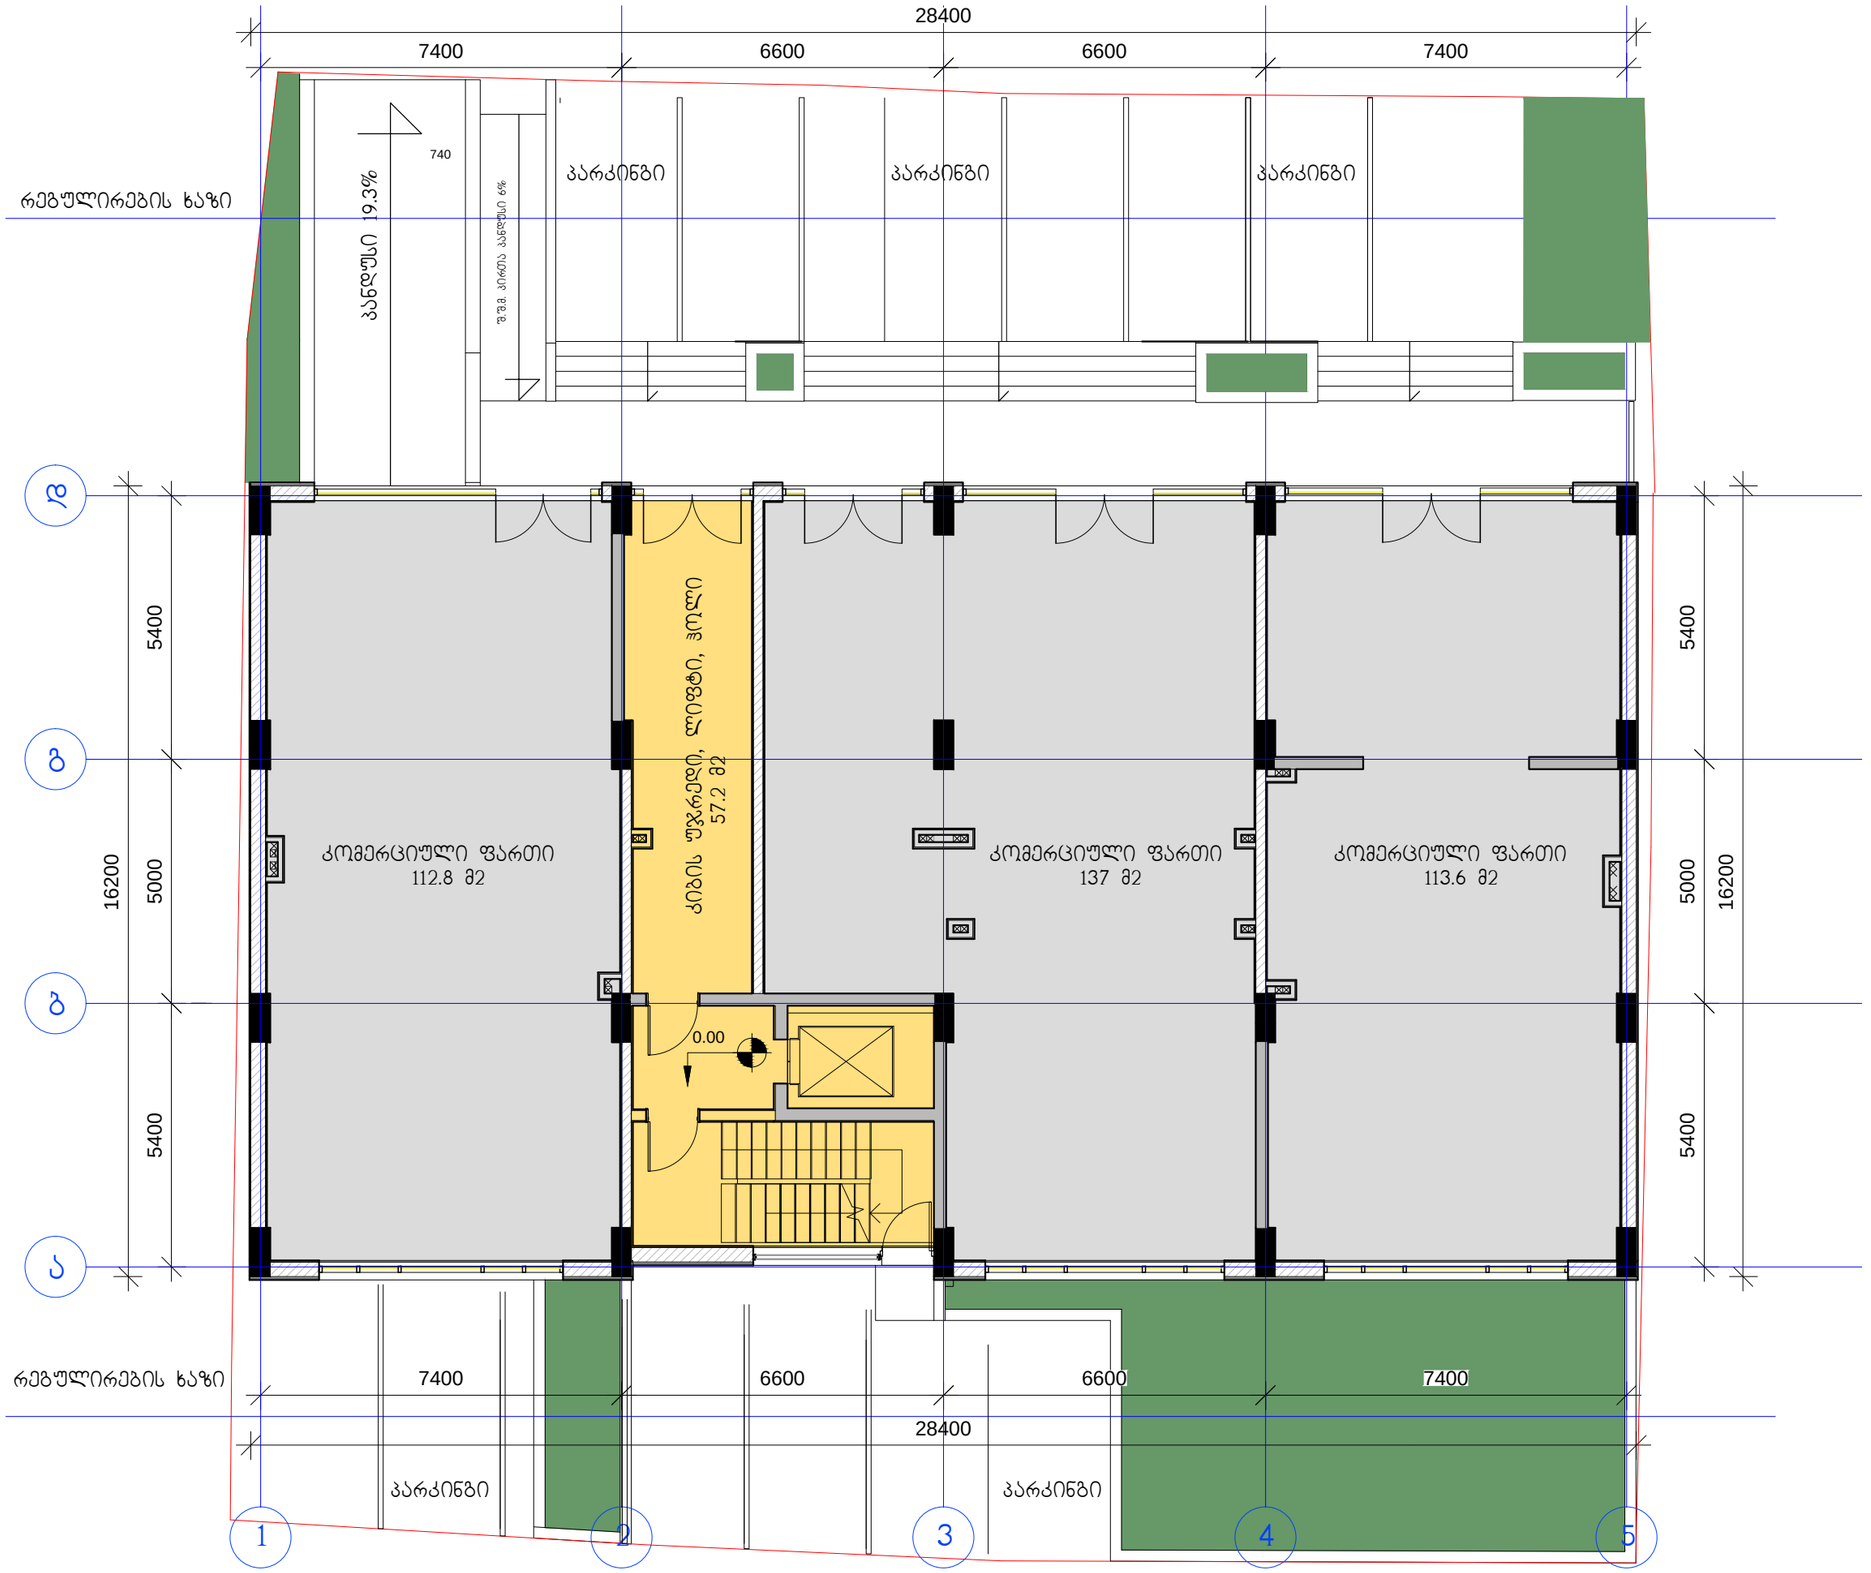

კ2 კომფიციენტის საანგარიშო ფართის კრებული 458.2 მ2


დამკვეთი:	შპს სამშენებლო კომპანია მერკური ჯგუფი	"მრავალფუნქციური საცხოვრებელი სახლი"	დაკვეთა:	5-2014	შპს სამშენებლო კომპანია მერკური ჯგუფი	
დირექტორი	გიორგი ლომიძე	ფ. დასახელება	მ-ბი	სტადია	ფ. №	რაოდ
პრ.ავტორი	ირაკლი გამყრელიძე	I სართულის გეგმა	მ. 1:125	პს	A-03	17
დახაზა	გიორგი გამყრელიძე		2015 წ.		A3	
შეამოწმა	ვახტანგ ვისოცკი					

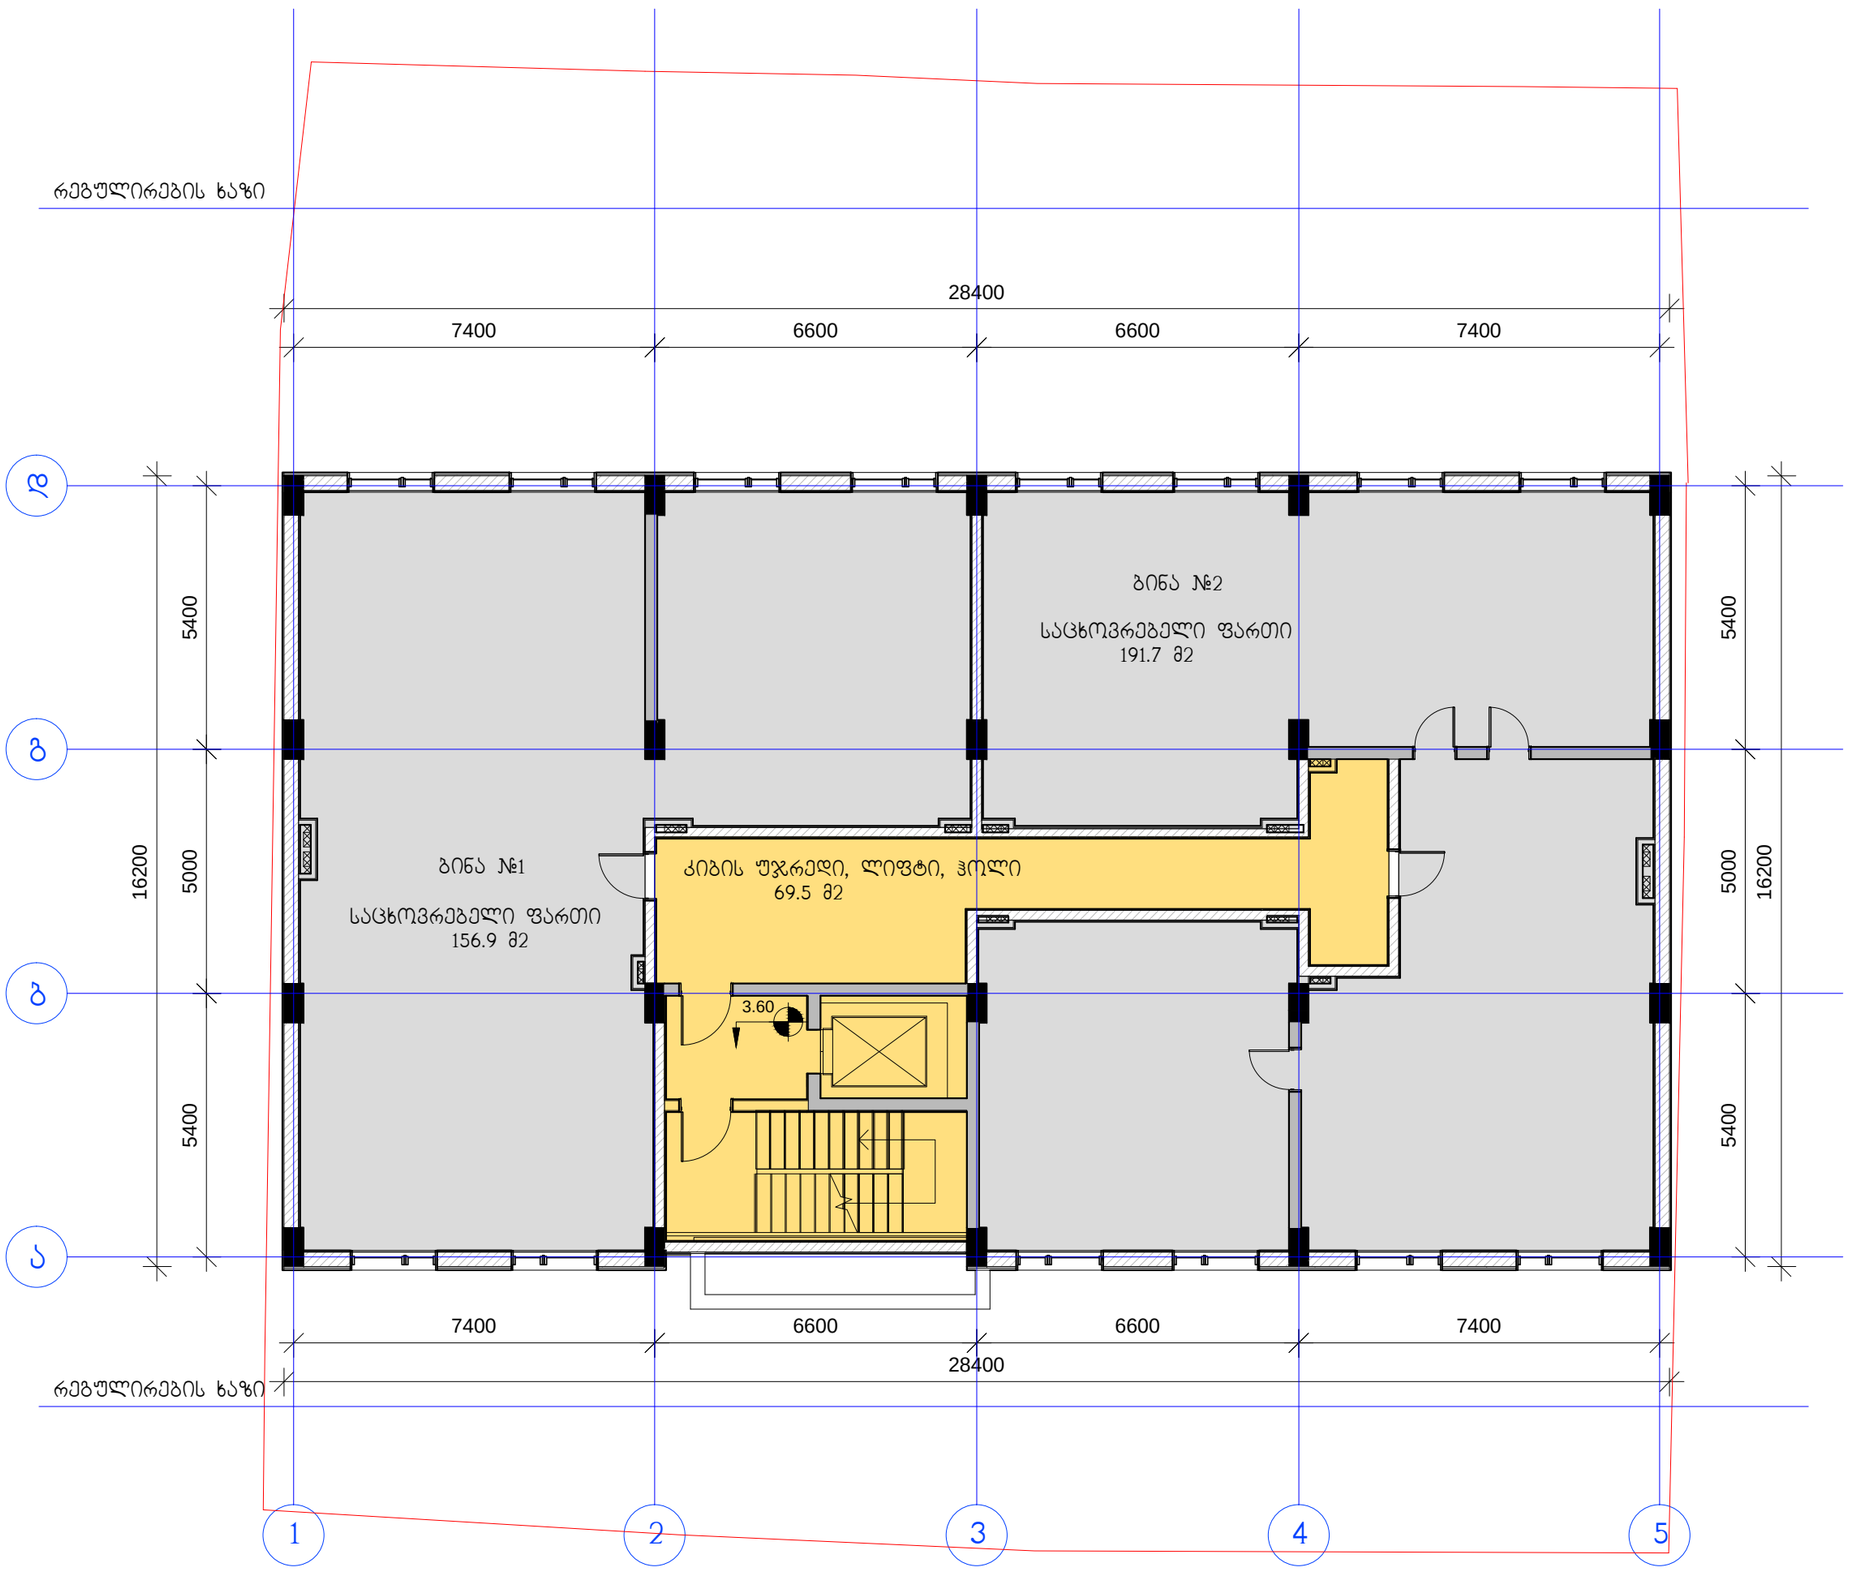


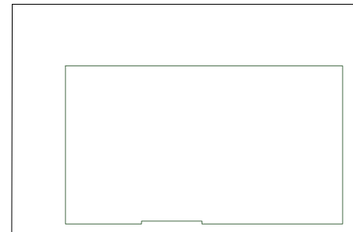

კ2 კოეფიციენტის საანგარიშო ფართის კრთკი 458.2 მ2

დამკვეთი:	შპს სამშენებლო კომპანია მერკური ჯგუფი		"ზრავალფუნქციური საცხოვრებელი სახლი"		დაკვეთა:	5-2014	შპს სამშენებლო კომპანია მერკური ჯგუფი
დირექტორი	გიორგი ლომიძე		ფ. დასახელება		მ-ბი	სტადია	ფ. №	რაოდ
არ.ავტორი	ირაკლი გამყრელიძე		II სართულის გეგმა		მ. 1:125	პს	A-04	21
დახაზა	გიორგი გამყრელიძე				2015 წ.		A3	
შეამოწმა	ვახტანგ ვისოცკი							

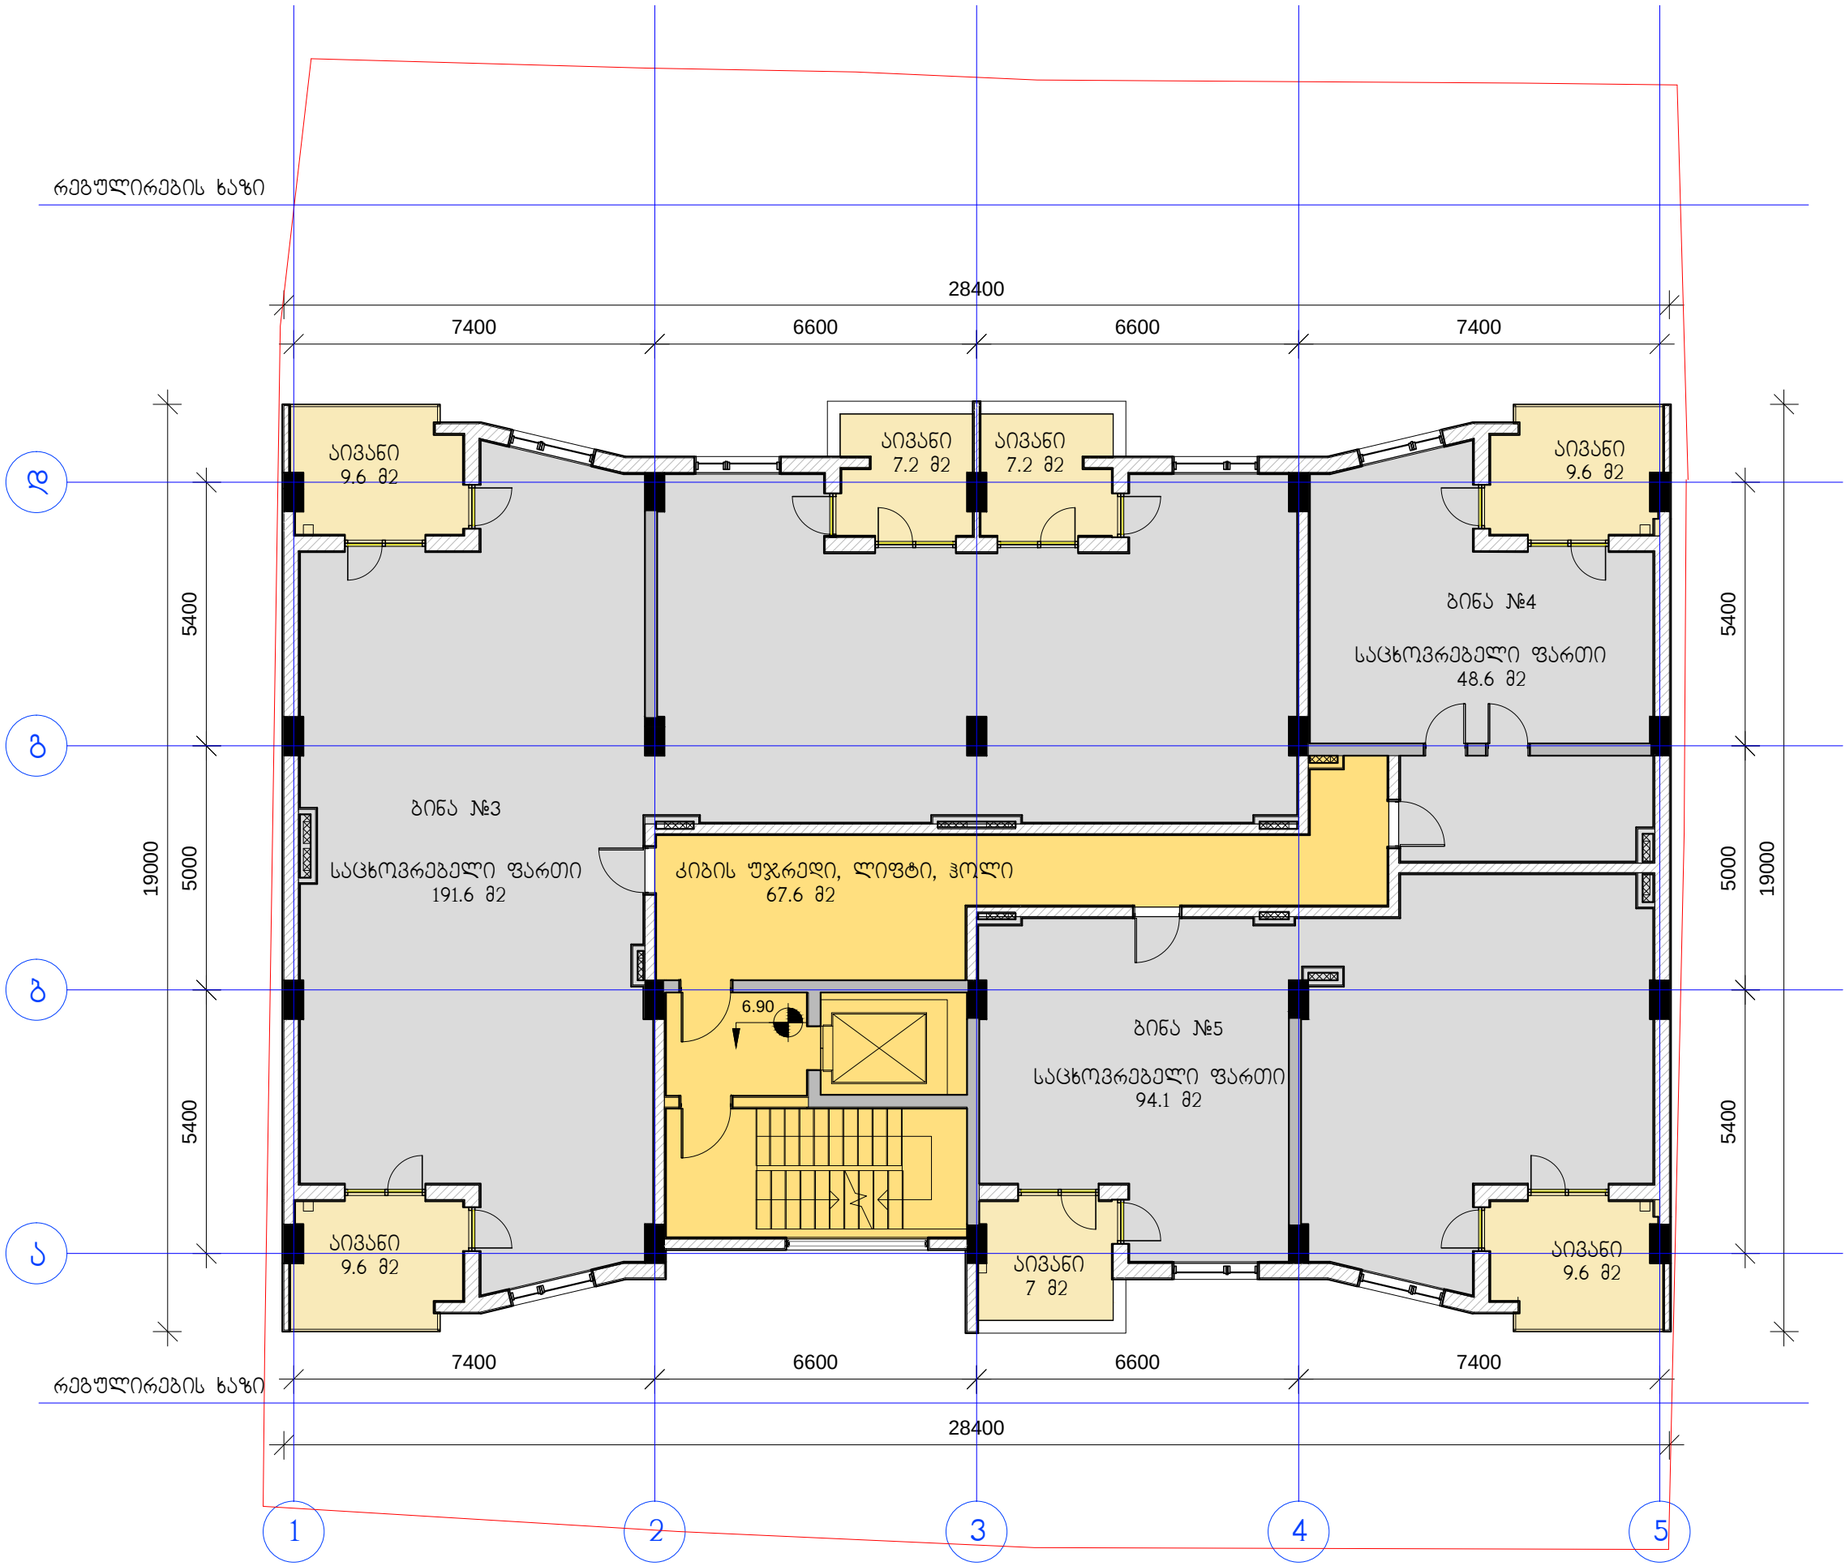


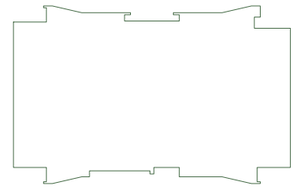


კ2 კოეფიციენტის საანგარიშო ფართის კრთკი 457.2 მ2


დამკვეთი:	შპს სამშენებლო კომპანია მერკური ჯგუფი		"ზრავალფუნქციური საცხოვრებელი სახლი"	დაკვეთა:	5-2014	შპს სამშენებლო კომპანია მერკური ჯგუფი	
დირექტორი	გიორგი ლომიძე		ფ. დასახელება	მ-ბი	სტადია	ფ. №	რაოდ
პრ.ავტორი	ირაკლი გამყრელიძე		III სართულის გეგმა	მ. 1:125	პს	A-05	21
დახაზა	გიორგი გამყრელიძე						
შეამოწმა	ვახტანგ ვისოცკი			2015 წ.		A3	



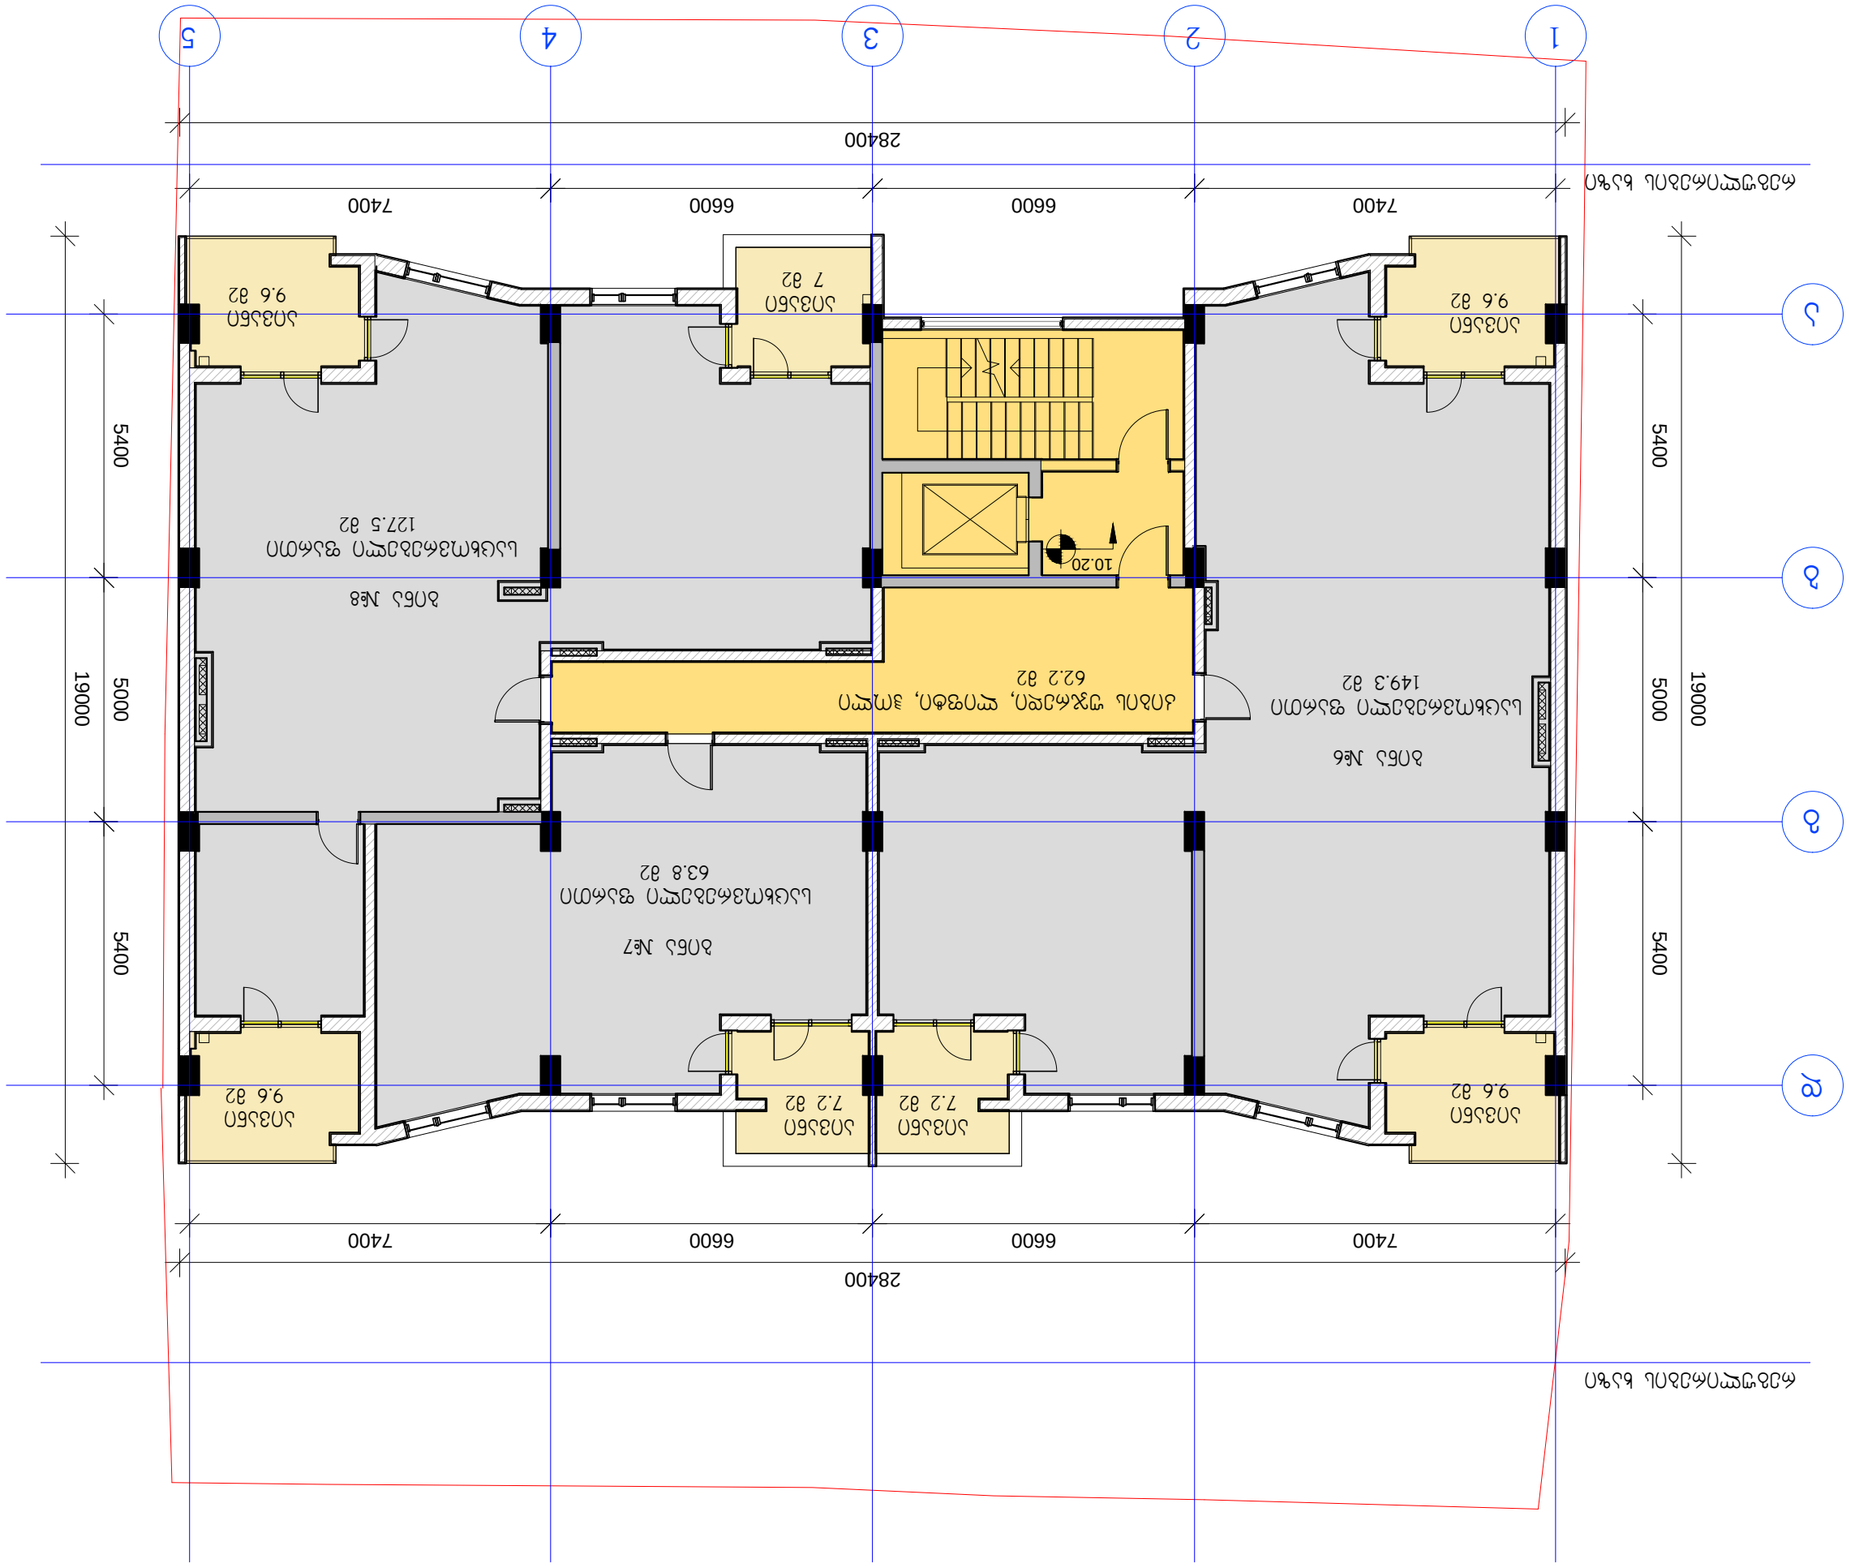

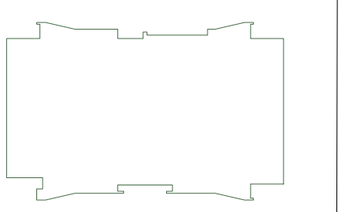



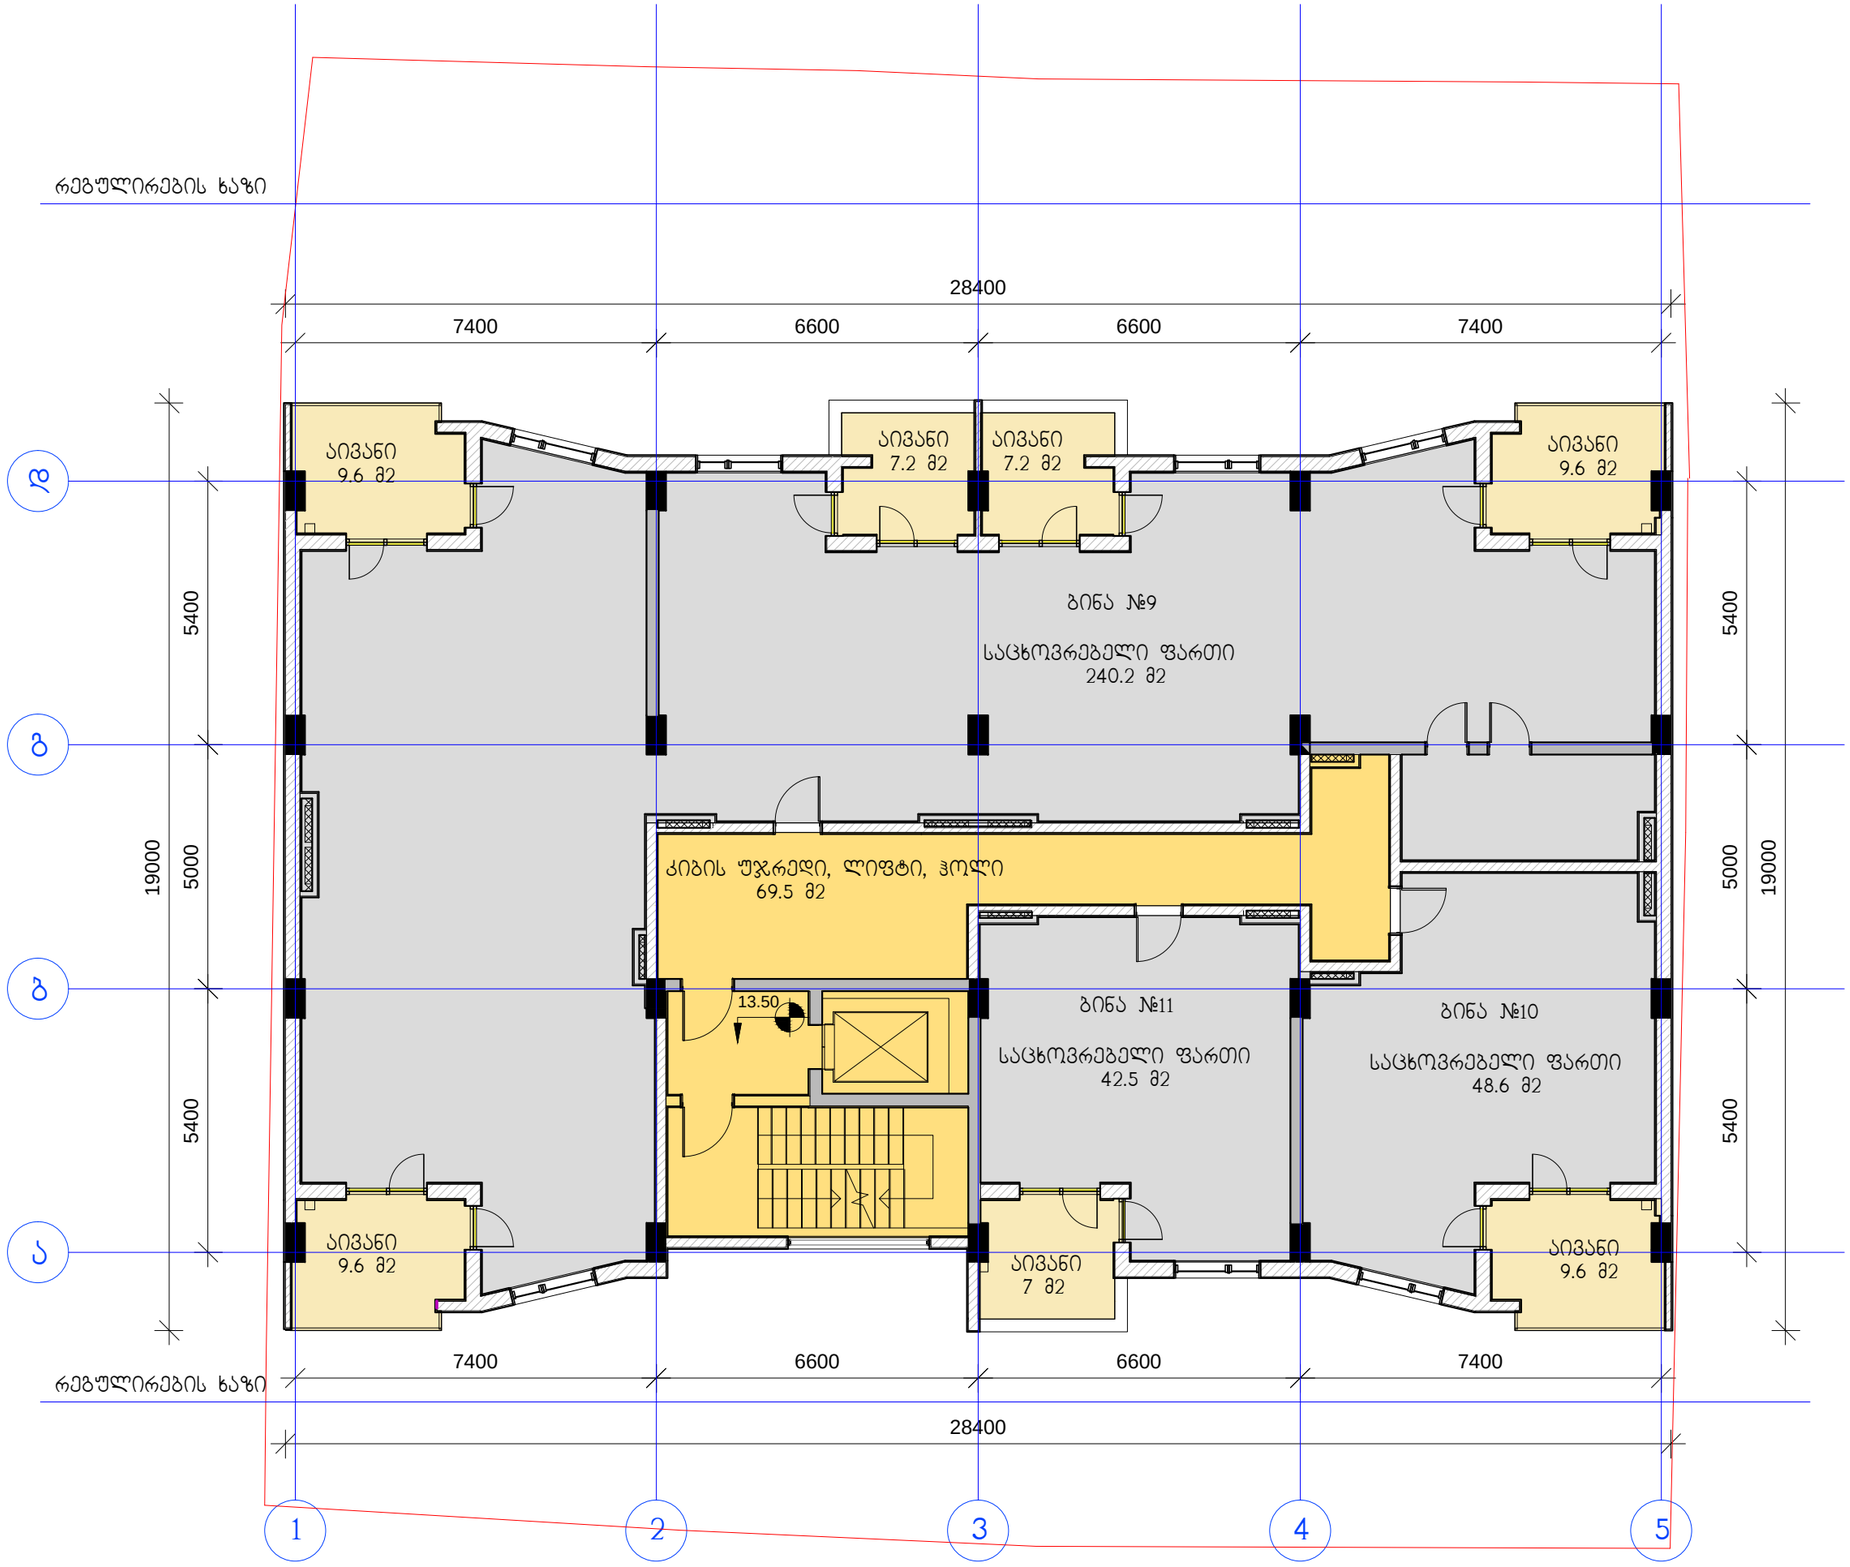


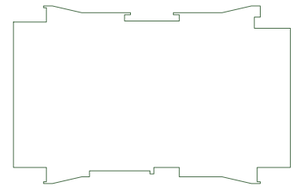

კ2 კოეფიციენტის საანგარიშო ფართის კრთკი 457.2 მ2


დირექტორი	გიორგი ლომიძე	ფ. დასახელება	მ-ბი	სტადია	ფ. №	რაოდ
პრ.ავტორი	ირაკლი გამყრელიძე	V სართულის გეგმა	მ. 1:125	პს	A-07	21
დახაზა	გიორგი გამყრელიძე		2015 წ.		A3	
შეამოწმა	ვახტანგ ვისოცკი					

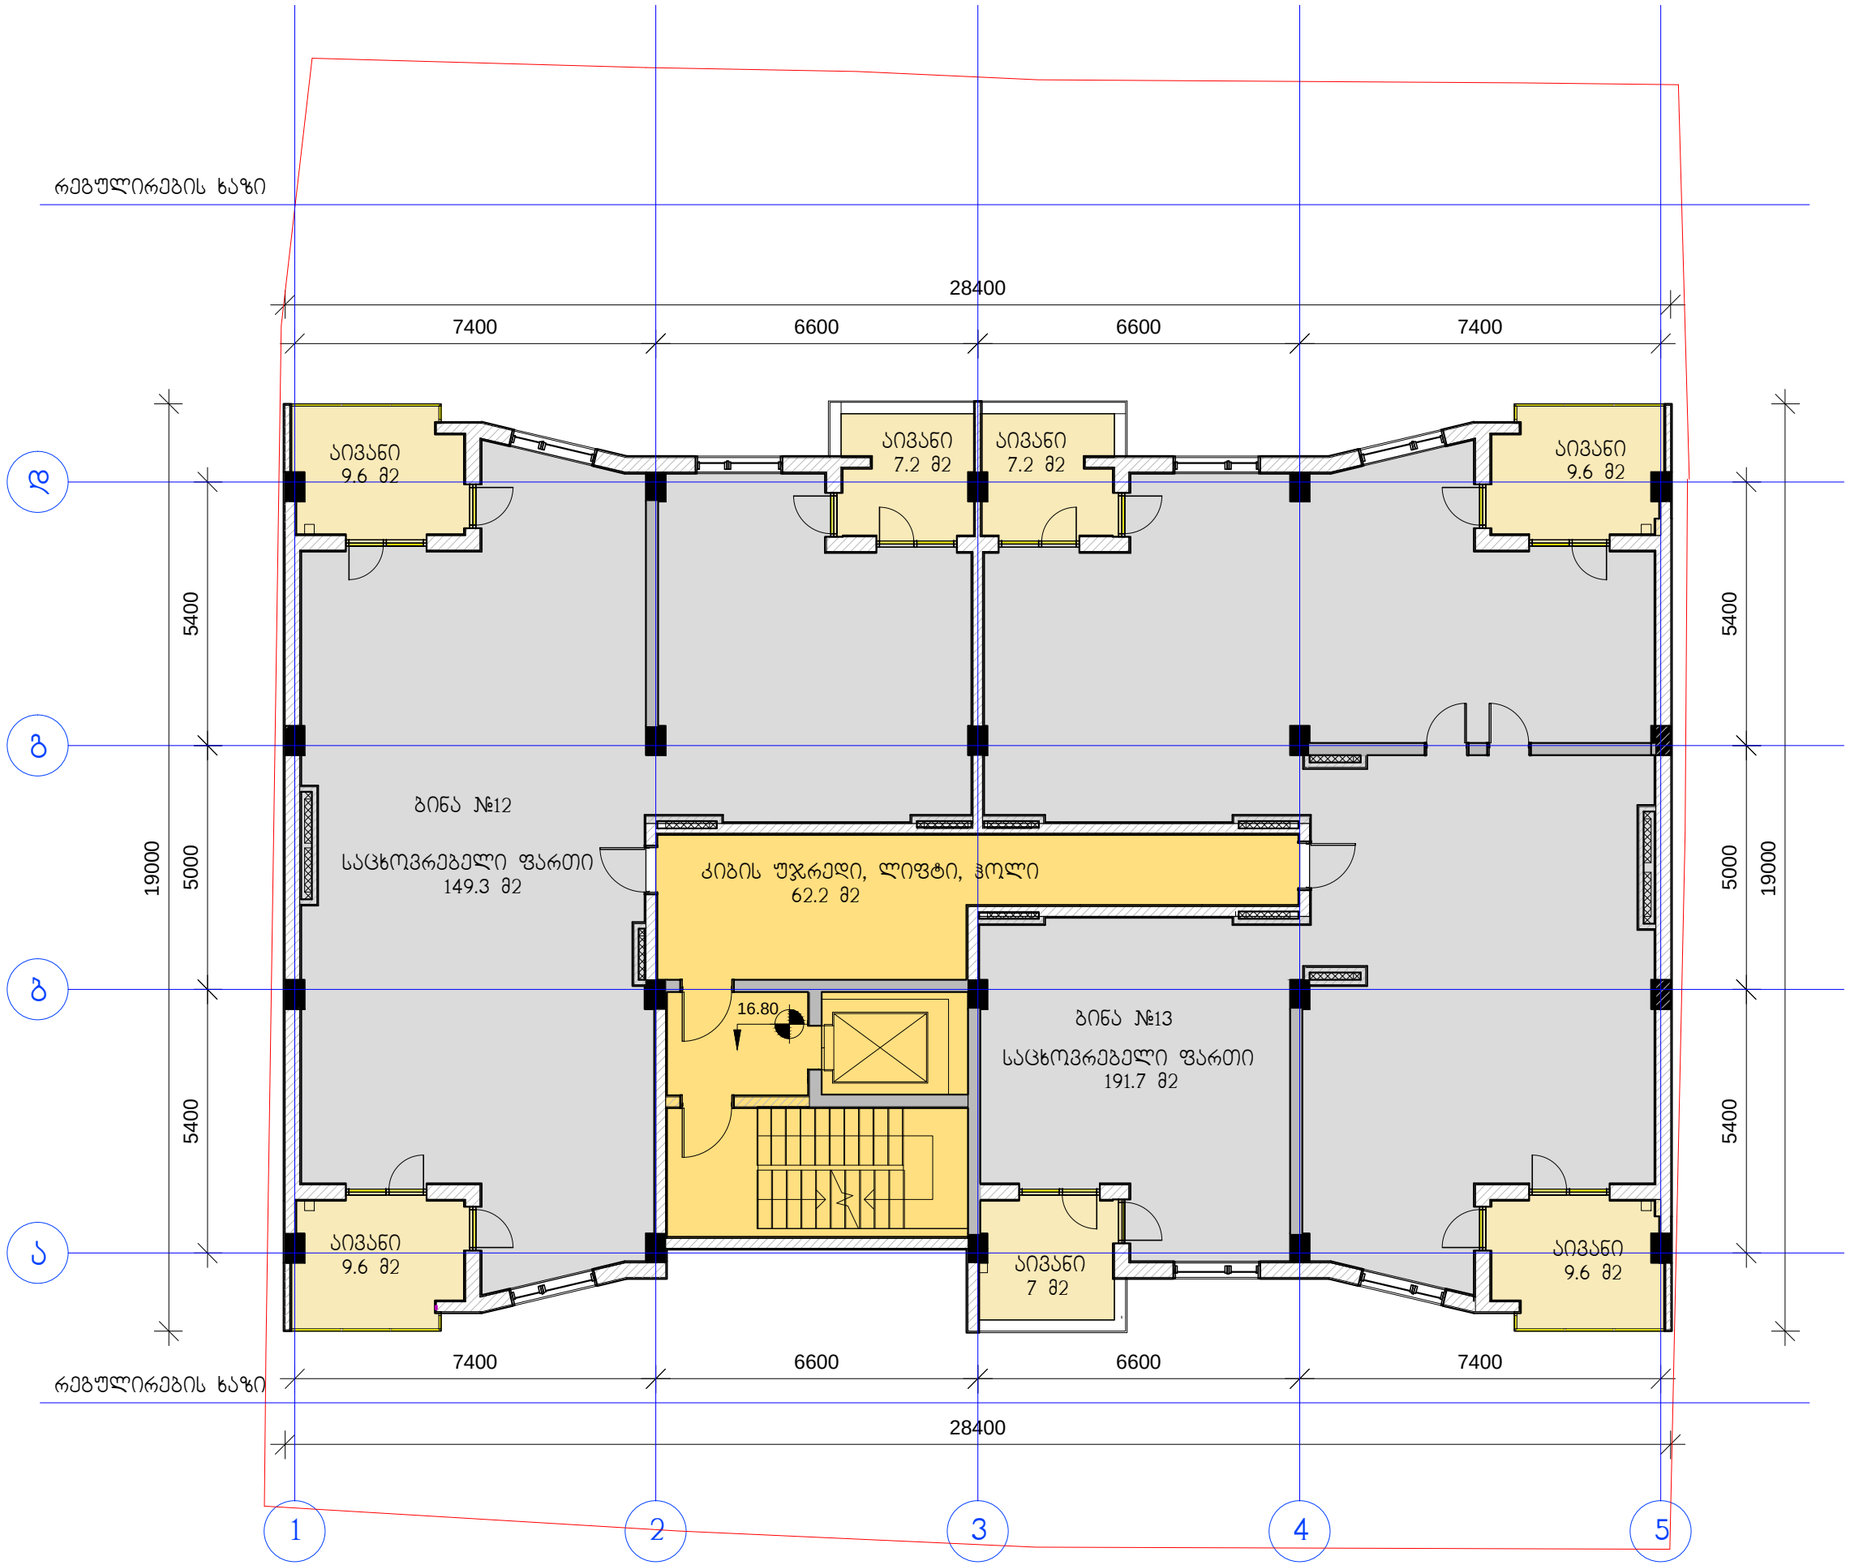

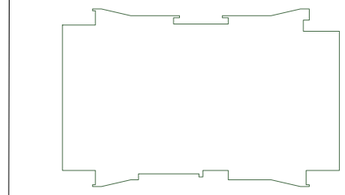

კ2 კომპლექსის საანგარიშო ფართის კრთკი 457.2 მ2

დამკვეთი:	შპს სამშენებლო კომპანია მერკური ჯგუფი		"მრავალფუნქციური საცხოვრებელი სახლი"	დაკვეთა:	5-2014	შპს სამშენებლო კომპანია მერკური ჯგუფი	
დირექტორი	გიორგი ლომიძე		ფ. დასახელება	მ-ბი	სტადია	ფ. №	რაოდ
პრ.პატრონი	ირაკლი გამყრელიძე		VI სართულის გეგმა	მ. 1:125	პს	A-08	21
დახაზა	გიორგი გამყრელიძე			2015 წ.		A3	
შეამოწმა	ვახტანგ ვისოცკი						

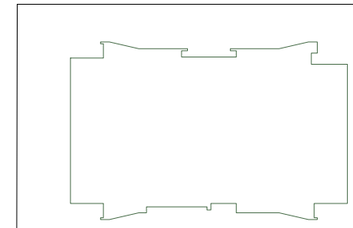

კ2 კოეფიციენტის საანგარიშო ფართის
კროკი 457.2 მ2

რეგულირების ხაზი

28400

7400 6600 6600 7400

ივანი
9.6 მ2

ივანი
7.2 მ2

ივანი
7.2 მ2

ივანი
9.6 მ2

ბინა №15

საცხოვრებელი ფართი
42.3 მ2

ბინა №16

საცხოვრებელი ფართი
182 მ2

ბინა №14

საცხოვრებელი ფართი
107 მ2

კიბის უჯრედი, ლიფტი, ჰოლი
69.5 მ2

20.10

ივანი
9.6 მ2

ივანი
7 მ2

ივანი
9.6 მ2

5400

5000

19000

ბ

ა


1 2 3 4 5


რეგულირების ხაზი

28400

7400 6600 6600 7400


დამკვეთი:	შპს სამშენებლო კომპანია მერკური ჯგუფი		"მრავალფუნქციური საცხოვრებელი სახლი"	დაკვეთა:	5-2014	შპს სამშენებლო კომპანია მერკური ჯგუფი
დირექტორი	გიორგი ლომიძე		ფ. დასახელება	მ-ბი	სტადია	ფ. № / რაოდ
პრ.ავტორი	ირაკლი გამყრელიძე		VII სართულის გეგმა	მ. 1:125	პს	A-09 / 21
დახაზა	გიორგი გამყრელიძე			2015 წ.		A3
შეამოწმა	ვახტანგ ვისოცკი					

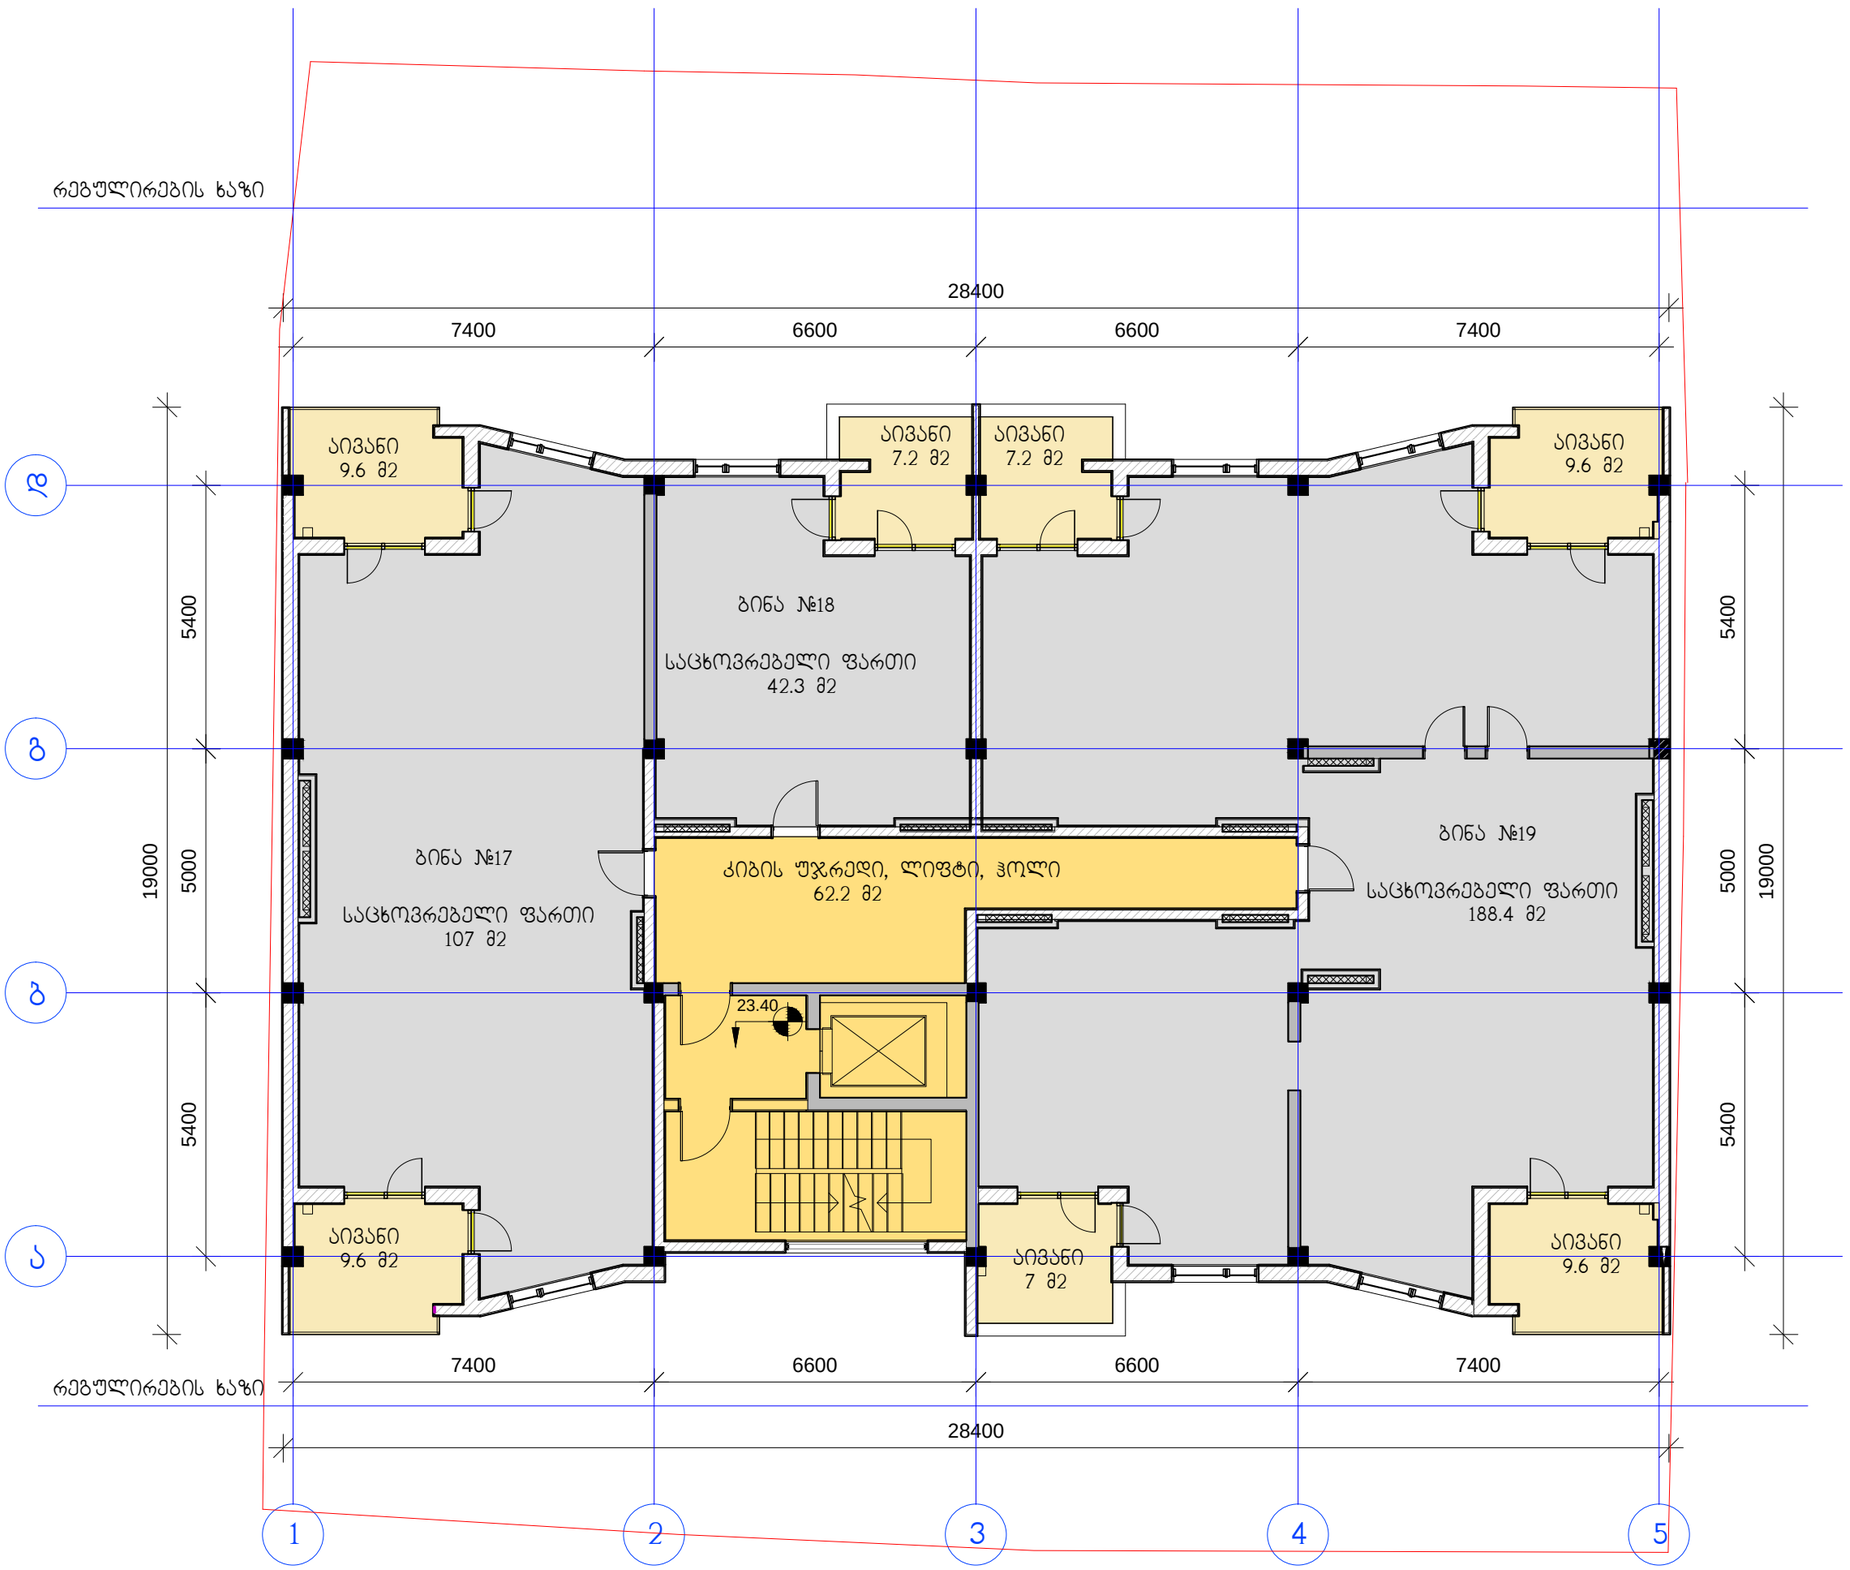


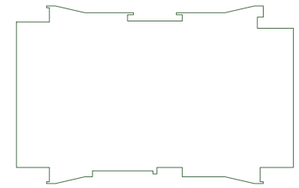

კ2 კომპლექსის საანგარიშო ფართის ჯამი 457.2 მ2


დამკვეთი:	შპს სამშენებლო კომპანია მერკური ჯგუფი		"ვრაცალფუნქციური საცხოვრებელი სახლი"	დაკვეთა:	5-2014	შპს სამშენებლო კომპანია მერკური ჯგუფი	
დირექტორი	გიორგი ლომიძე		ფ. დასახელება	მ-ბი	სტადია	ფ. №	რაოდ
პრ.ავტორი	ირაკლი გამყრელიძე		VIII სართულის გეგმა	მ. 1:125	პს	A-10	21
დახაზა	გიორგი გამყრელიძე			2015 წ.		A3	
შეამოწმა	ვახტანგ ვისოცკი						

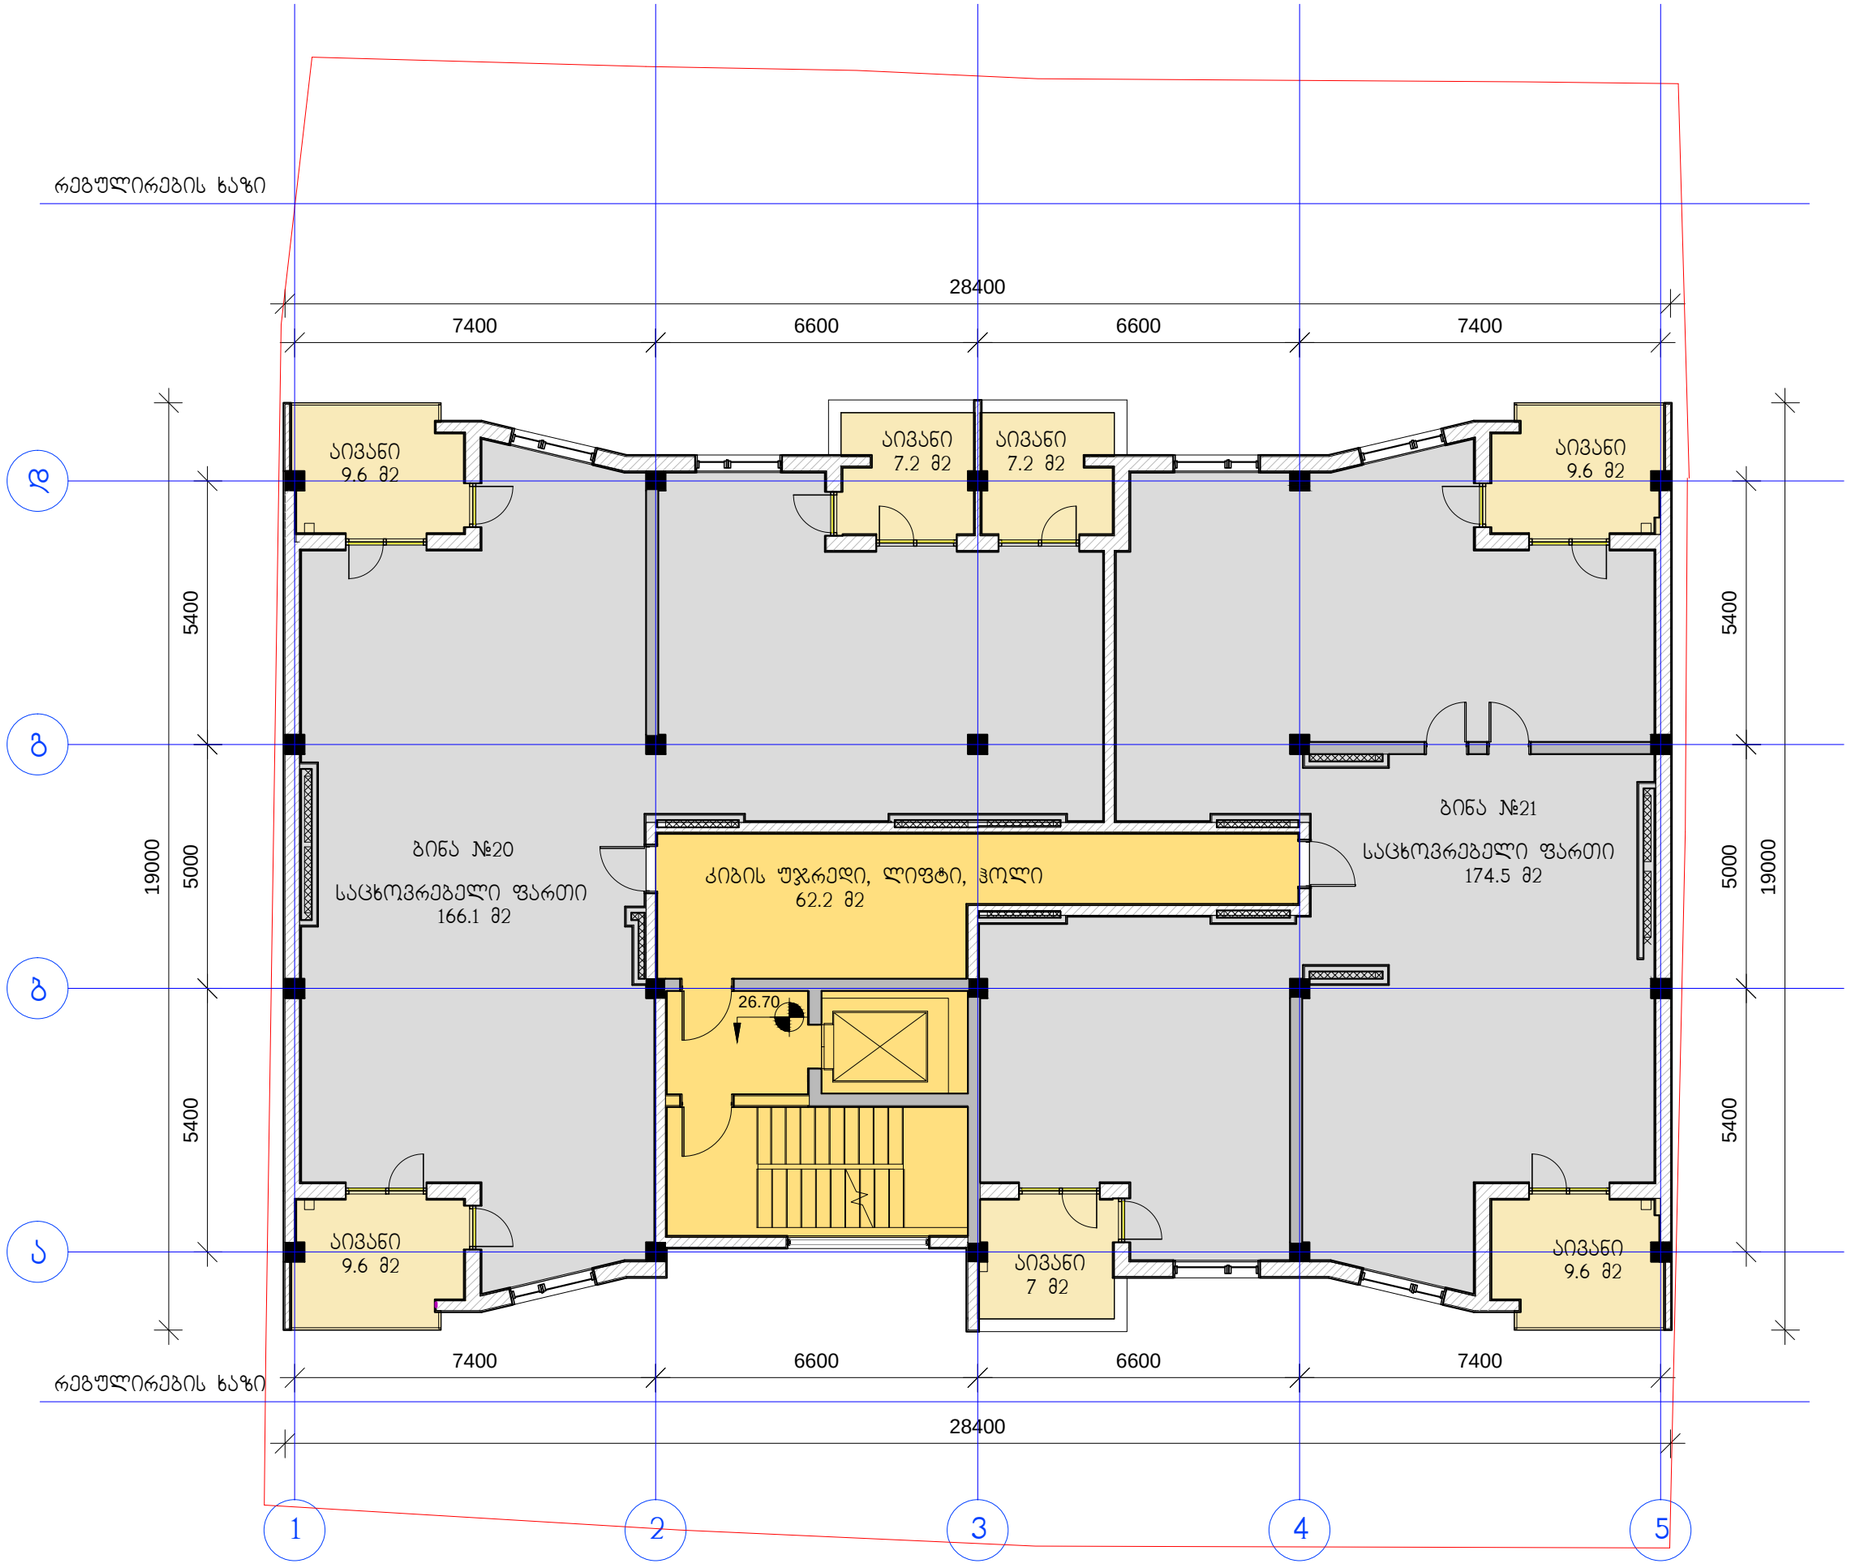


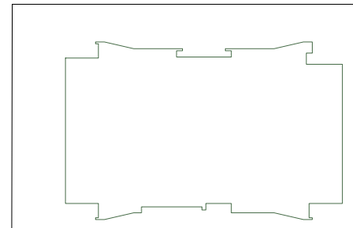

კ2 კომპლექსის საანგარიშო ფართის კროკი 457.2 მ2


დამკვეთი:	შპს სამშენებლო კომპანია მერკური ჯგუფი		"ზრავალფუნქციური საცხოვრებელი სახლი"	დკვეთა:	5-2014	შპს სამშენებლო კომპანია მერკური ჯგუფი	
დირექტორი	გიორგი ლომიძე		ფ. დასახელება	მ-ბი	სტადია	ფ. №	რაოდ
პრ.ავტორი	ირაკლი გამყრელიძე		IX სართულის გეგმა	მ. 1:125	პს	A-11	21
დახაზა	გიორგი გამყრელიძე			2015 წ.		A3	
შეამოწმა	ვახტანგ ვისოცკი						

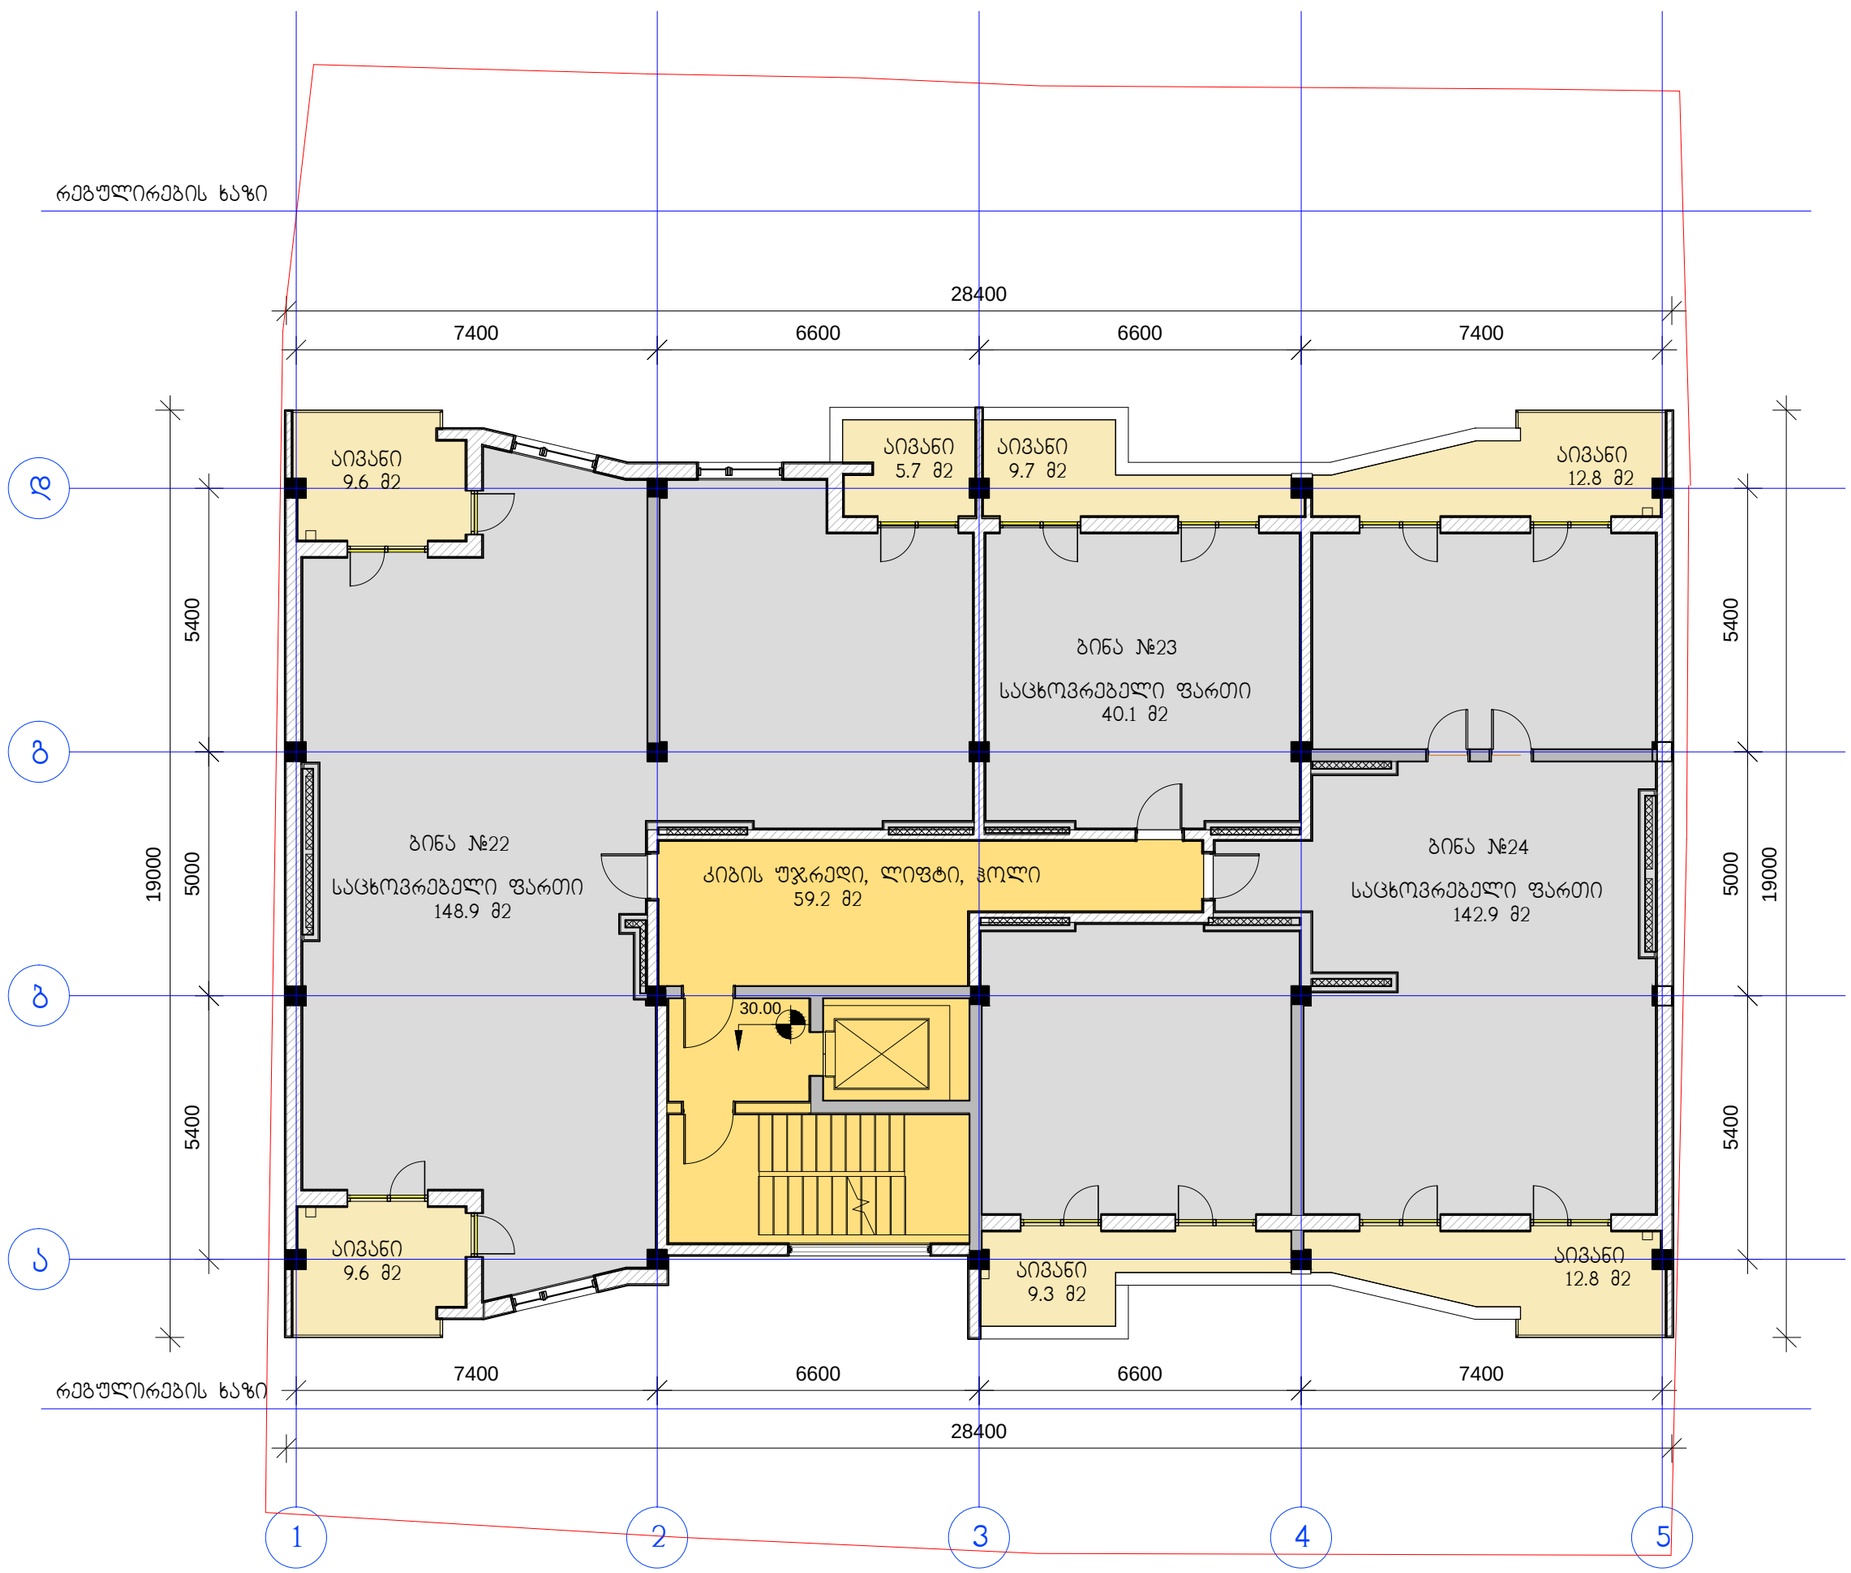

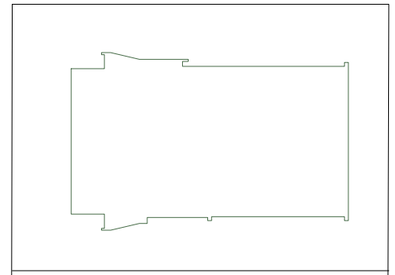


კ2 კოეფიციენტის საანგარიშო ფართის კრთკი 448.6 მ2

დამკვეთი:	შპს სამშენებლო კომპანია მერკური ჯგუფი		"ჩრავალფუნქციური საცხოვრებელი სახლი"	დაკვეთა:	5-2014	შპს სამშენებლო კომპანია მერკური ჯგუფი
დირექტორი	გიორგი ლომიძე		ფ. დასახელება	მ-ბი	სტადია	ფ. № / რაოდ
პრ.ავტორი	ირაკლი გამყრელიძე		X სართულის გეგმა	მ. 1:125	პს	A-12 / 21
დახაზა	გიორგი გამყრელიძე			2015 წ.		A3
შეამოწმა	ვახტანგ ვისოცკი					

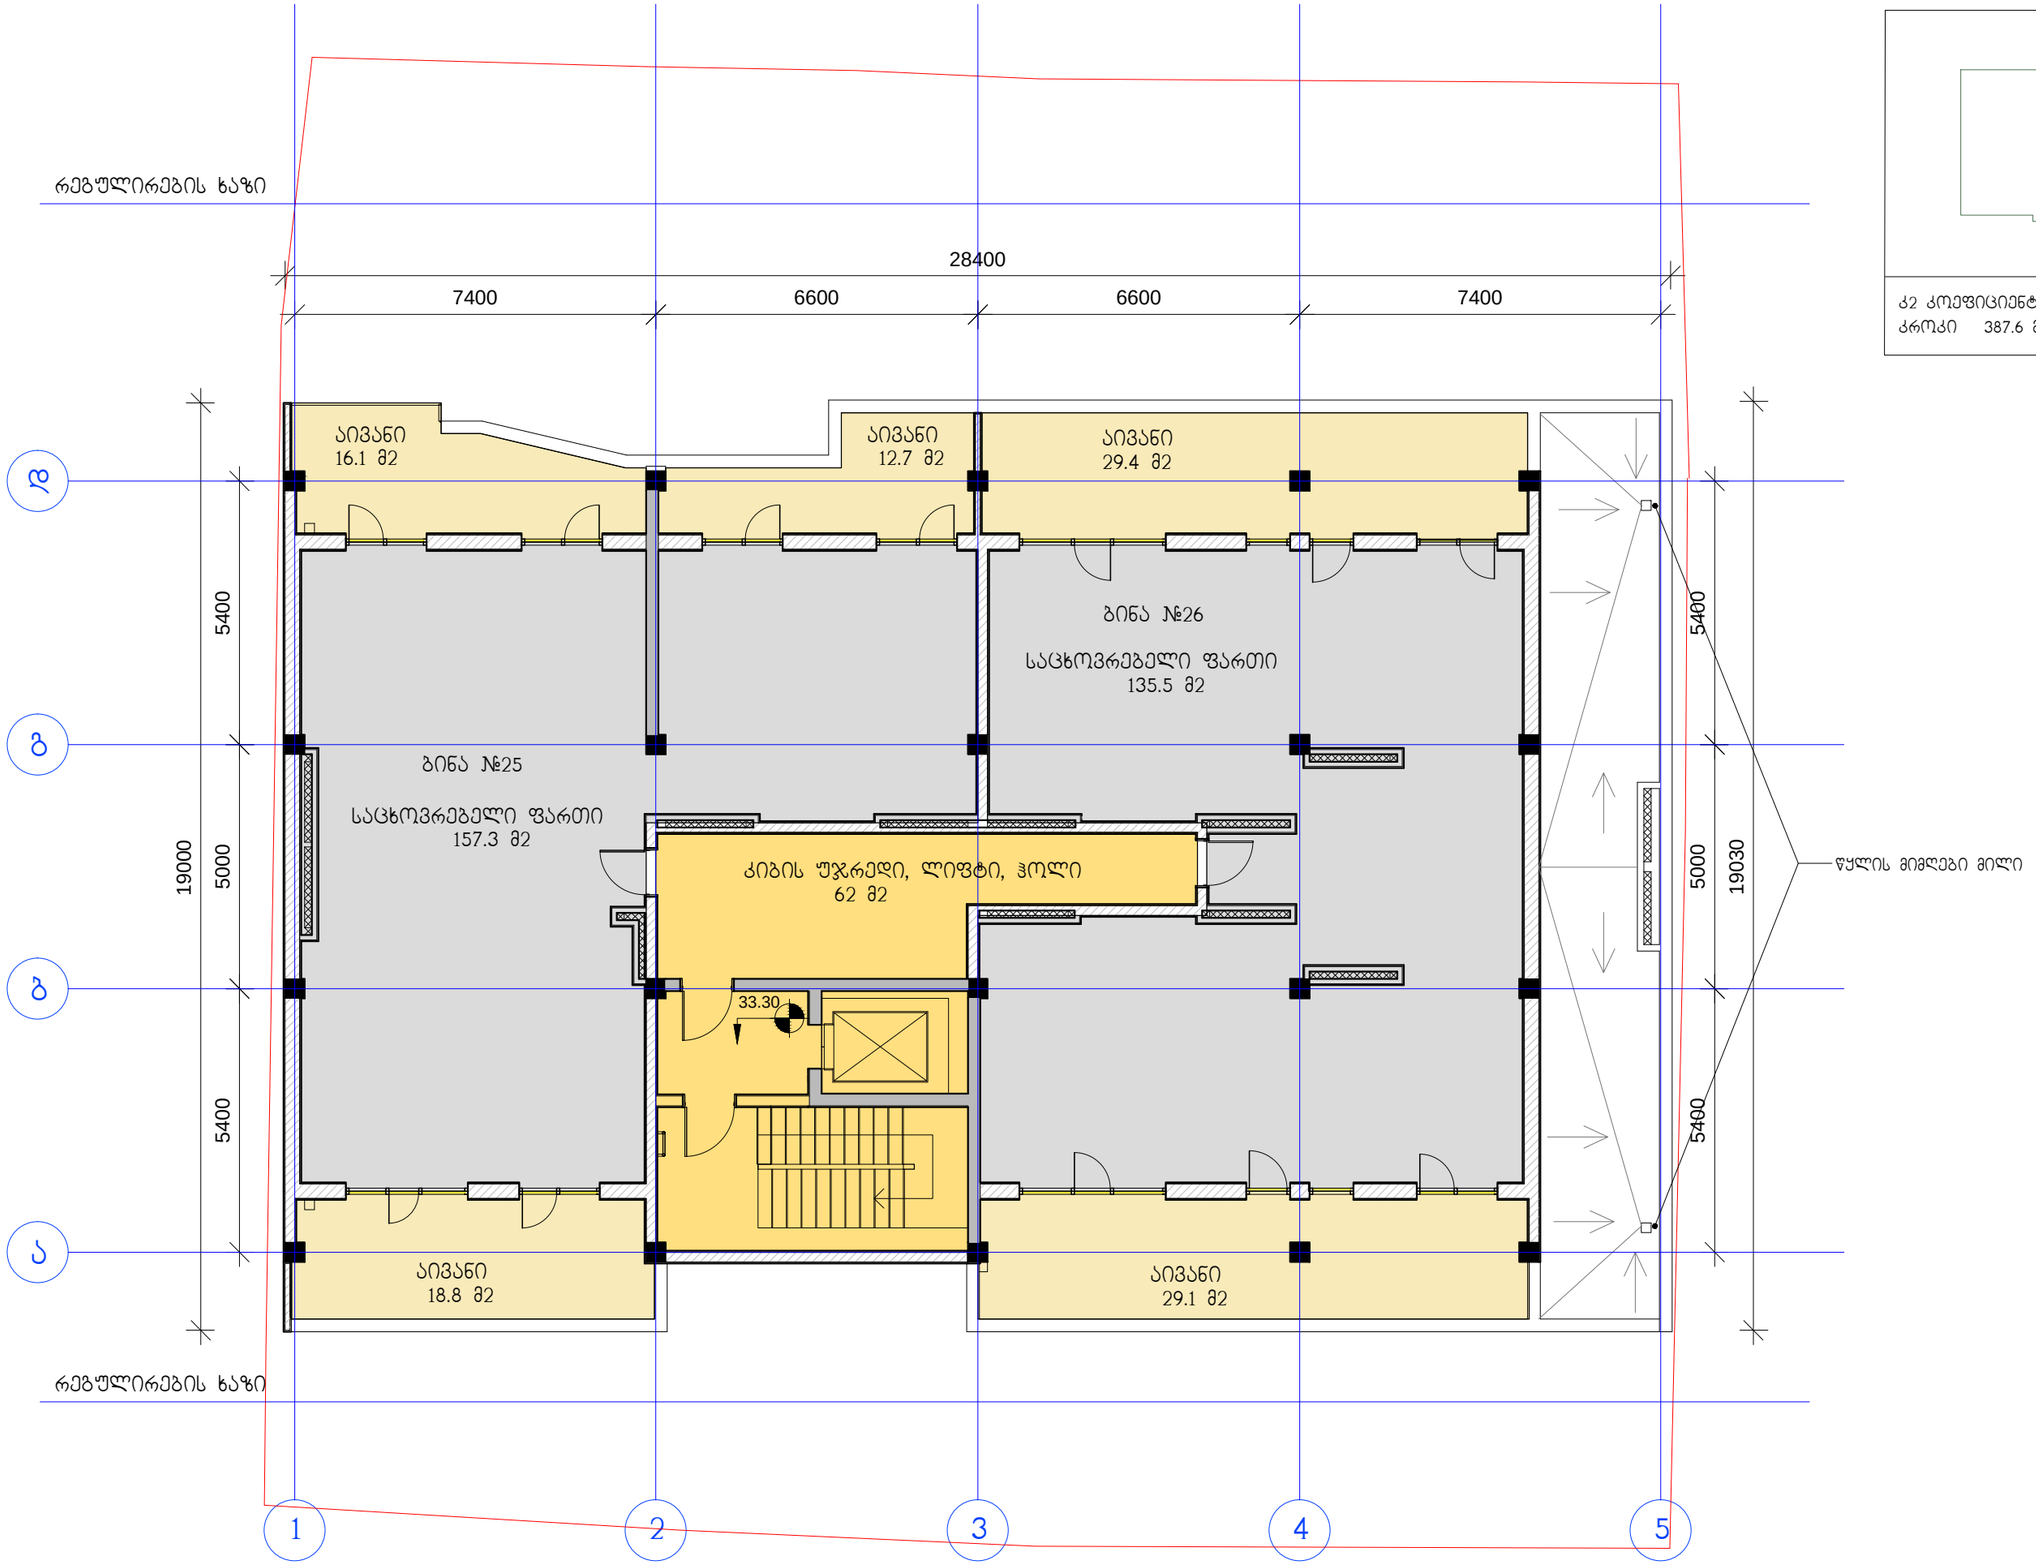


კ2 კომპლექსის საანგარიშო ფართის კროკი 387.6 მ2

დამკვეთი:	შპს სამშენებლო კომპანია მერკური ჯგუფი		"ზრავალფუნქციური საცხოვრებელი სახლი"		დაკვეთა:	5-2014	შპს სამშენებლო კომპანია მერკური ჯგუფი	
დირექტორი	გიორგი ლომიძე		ფ. დასახელება		მ-ბი	სტადია	ფ. №	რაოდ
პრ.ავტორი	ირაკლი გამყრელიძე		XI სართულის გეგმა		მ. 1:125	პს	A-13	21
დახაზა	გიორგი გამყრელიძე				2015 წ.		A3	
შეამოწმა	ვახტანგ ვისოცკი							

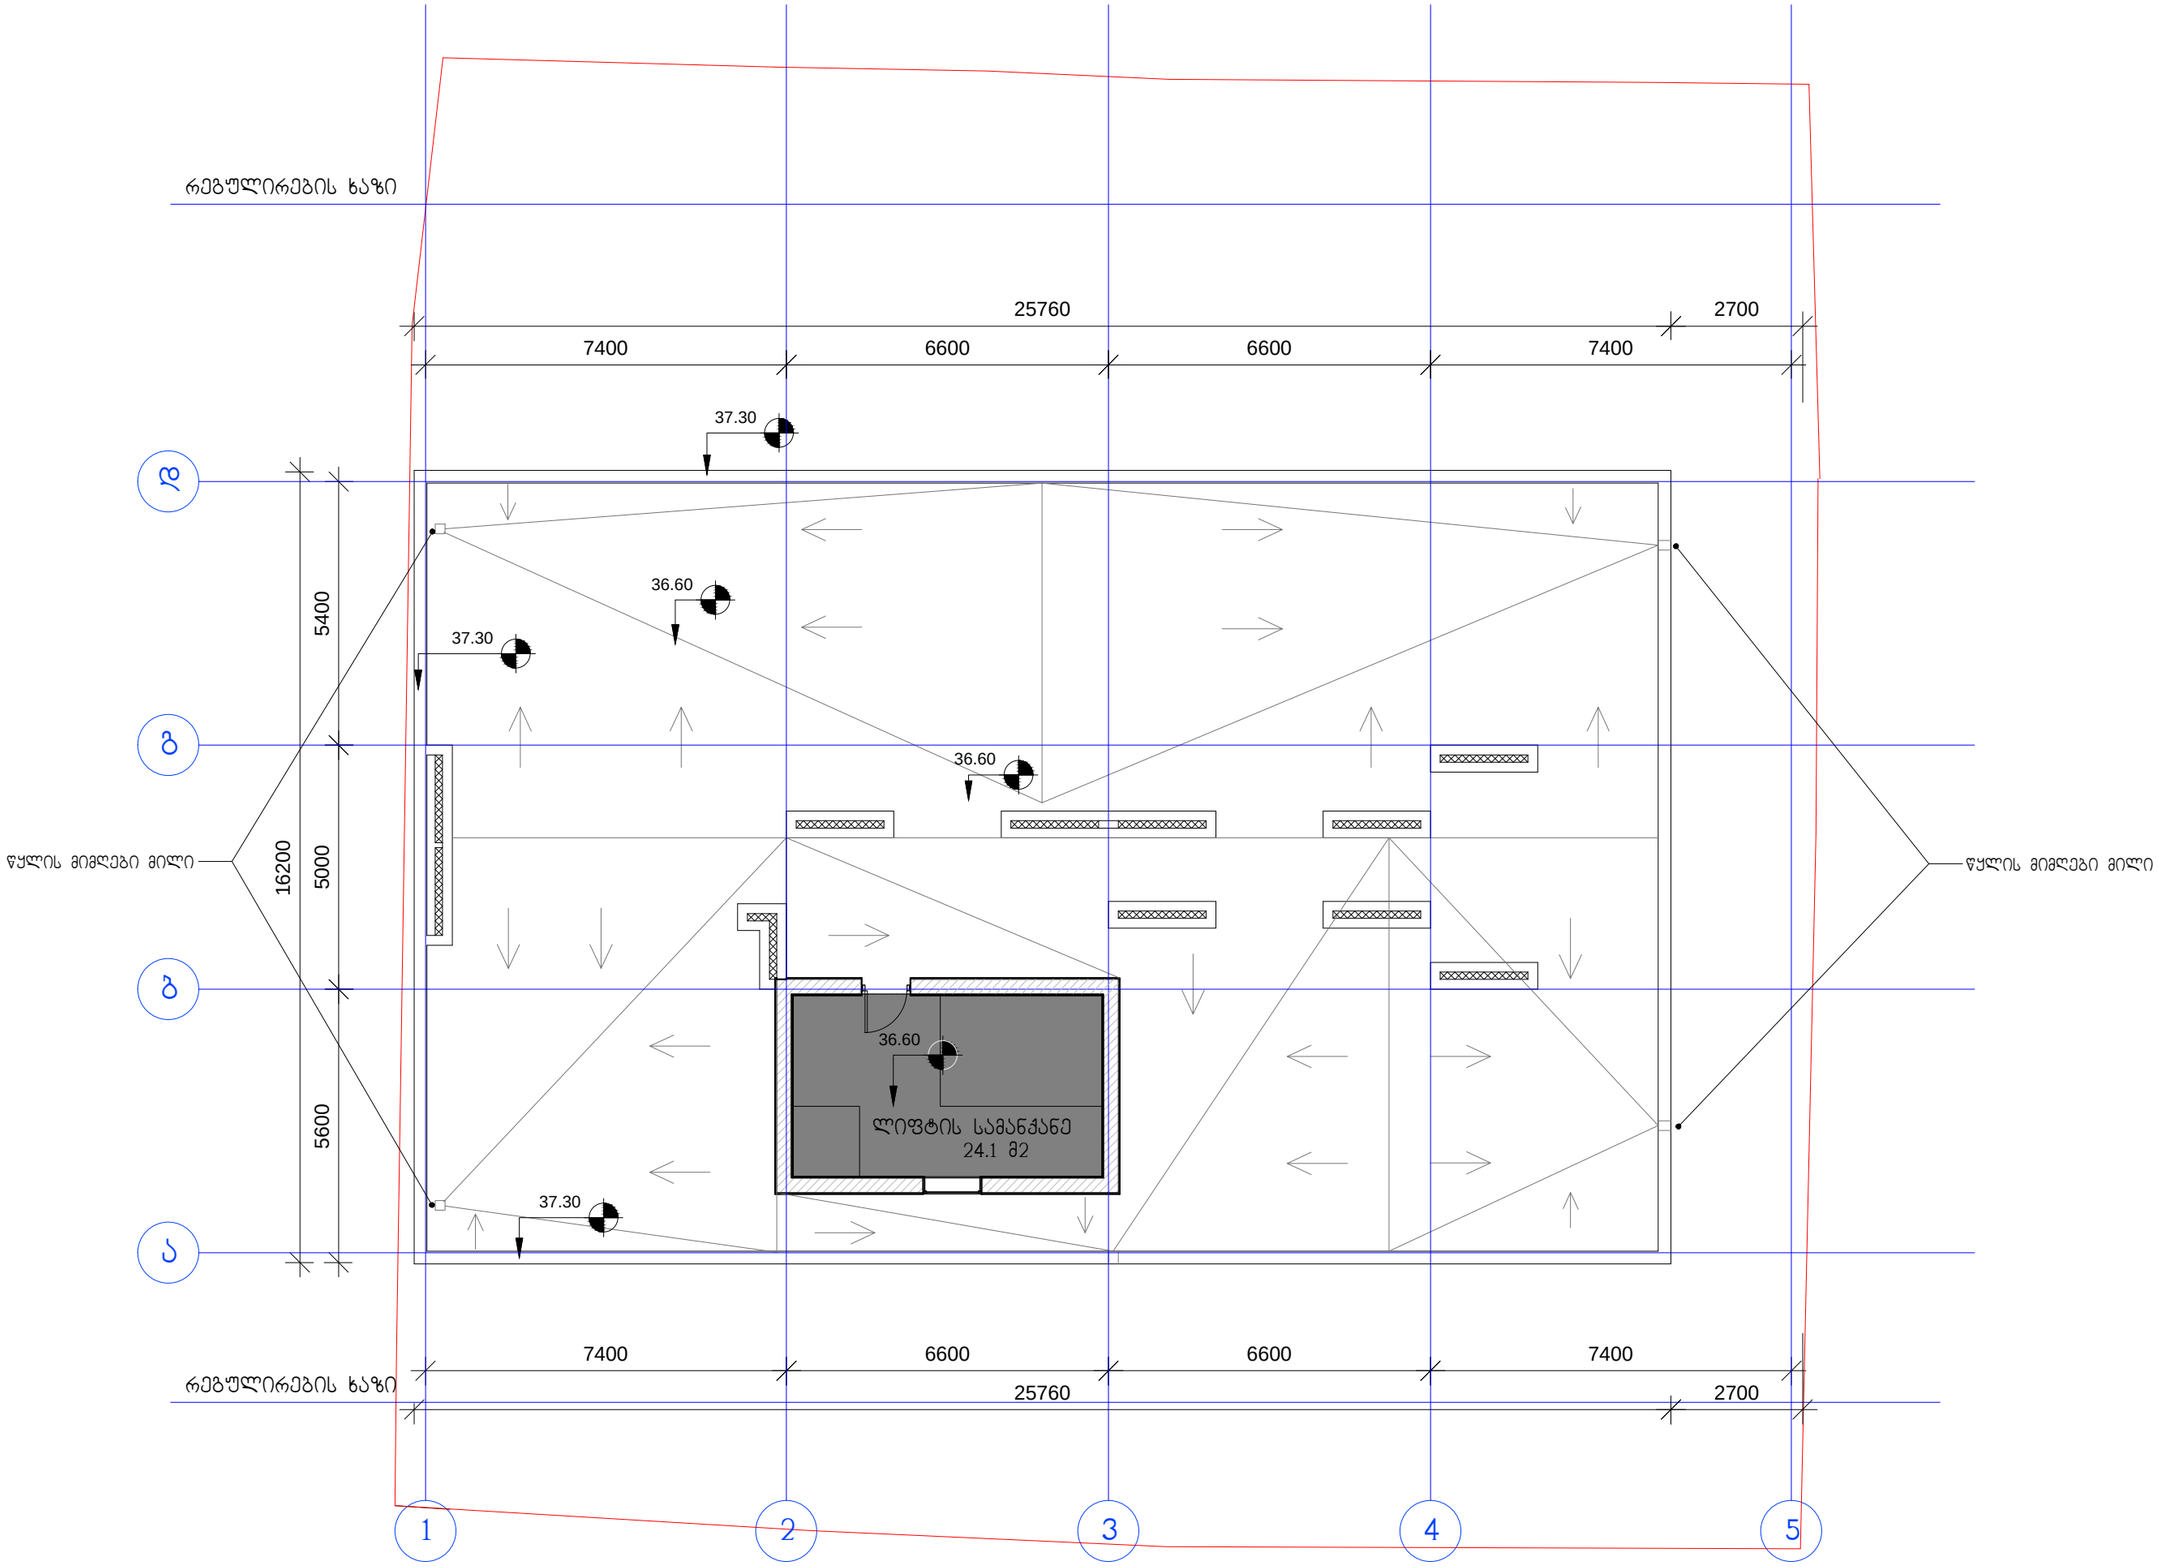

დამკვეთი:	შპს სამშენებლო კომპანია მერკური ჯგუფი		"ვრავალფუნქციური საცხოვრებელი სახლი"	დაკვეთა:	5-2014	შპს სამშენებლო კომპანია მერკური ჯგუფი	
დირექტორი	გიორგი ლომიძე		ფ. დასახელება	მ-ბი	სტადია	ფ. №	რაოდ
პრ.ავტორი	ირაკლი გამყრელიძე		სახურავის გეგმა	მ. 1:125	პს	A-14	21
დახაზა	გიორგი გამყრელიძე			2015 წ.		A3	
შეამოწმა	ვახტანგ ვისოცკი						

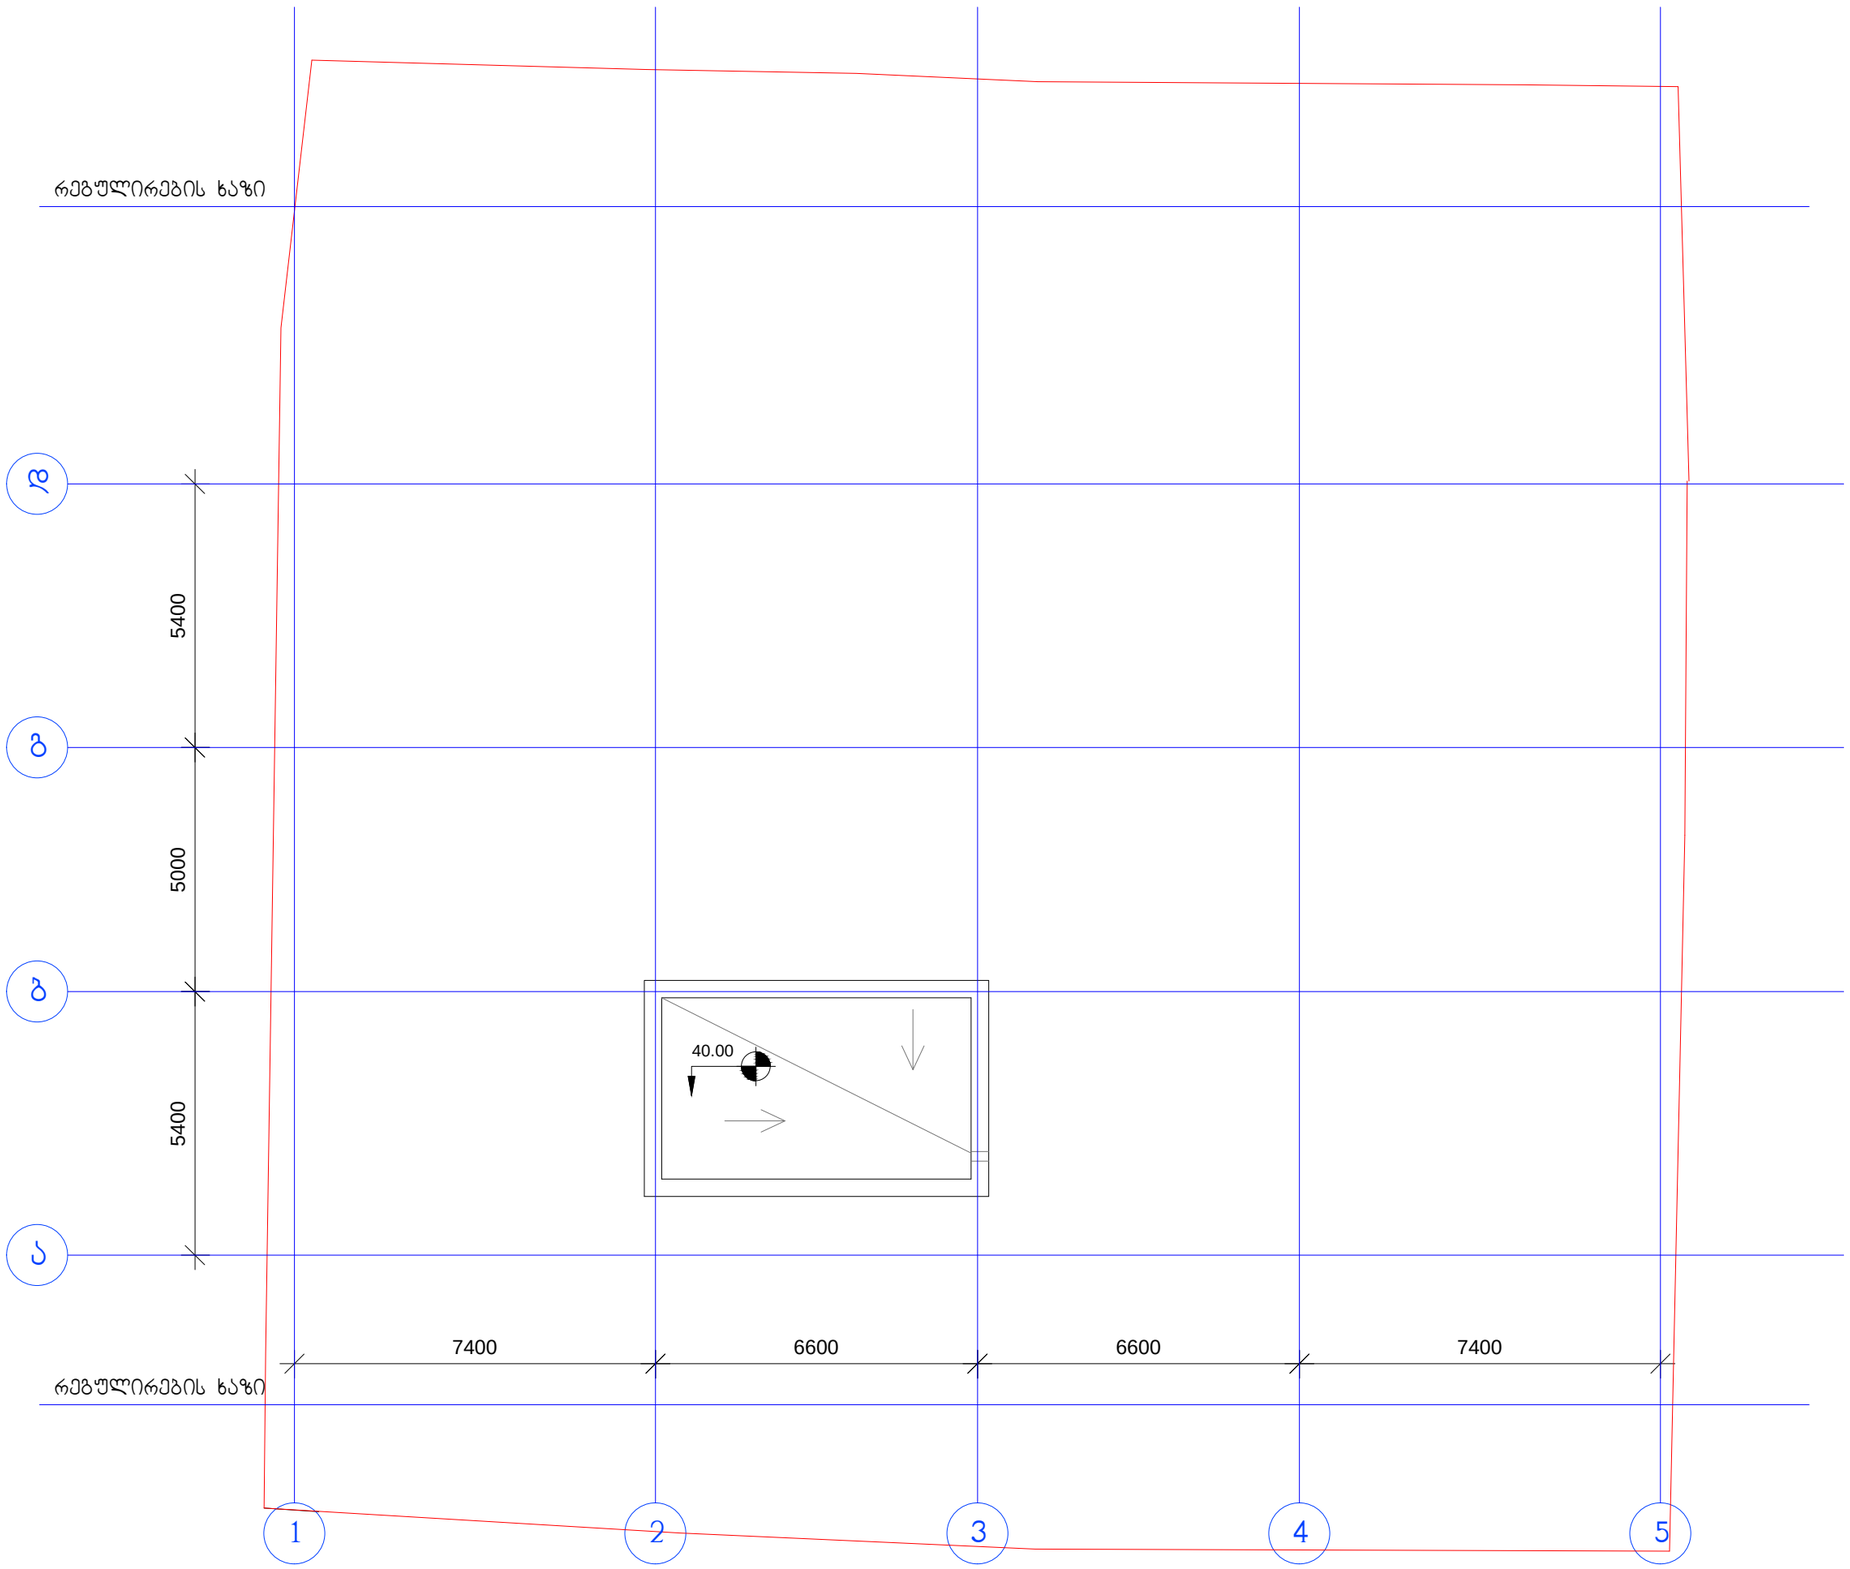

დამკვეთი:	შპს სამშენებლო კომპანია მერკური ჯგუფი		"შრატალფუნქციური საცხოვრებელი სახლი"	დაკვეთა:	5-2014	შპს სამშენებლო კომპანია მერკური ჯგუფი	
დირექტორი	გიორგი ლომიძე		ფ. დასახელება	მ-ბი	სტადია	ფ. №	რაოდ
პრ.ავტორი	ირაკლი გამყრელიძე		ლიფტის სამანქანეს გადახურვის გეგმა	მ. 1:125	პს	A-15	21
დახაზა	გიორგი გამყრელიძე			2015 წ.		A3	
შეამოწმა	ვახტანგ ვისოცკი						