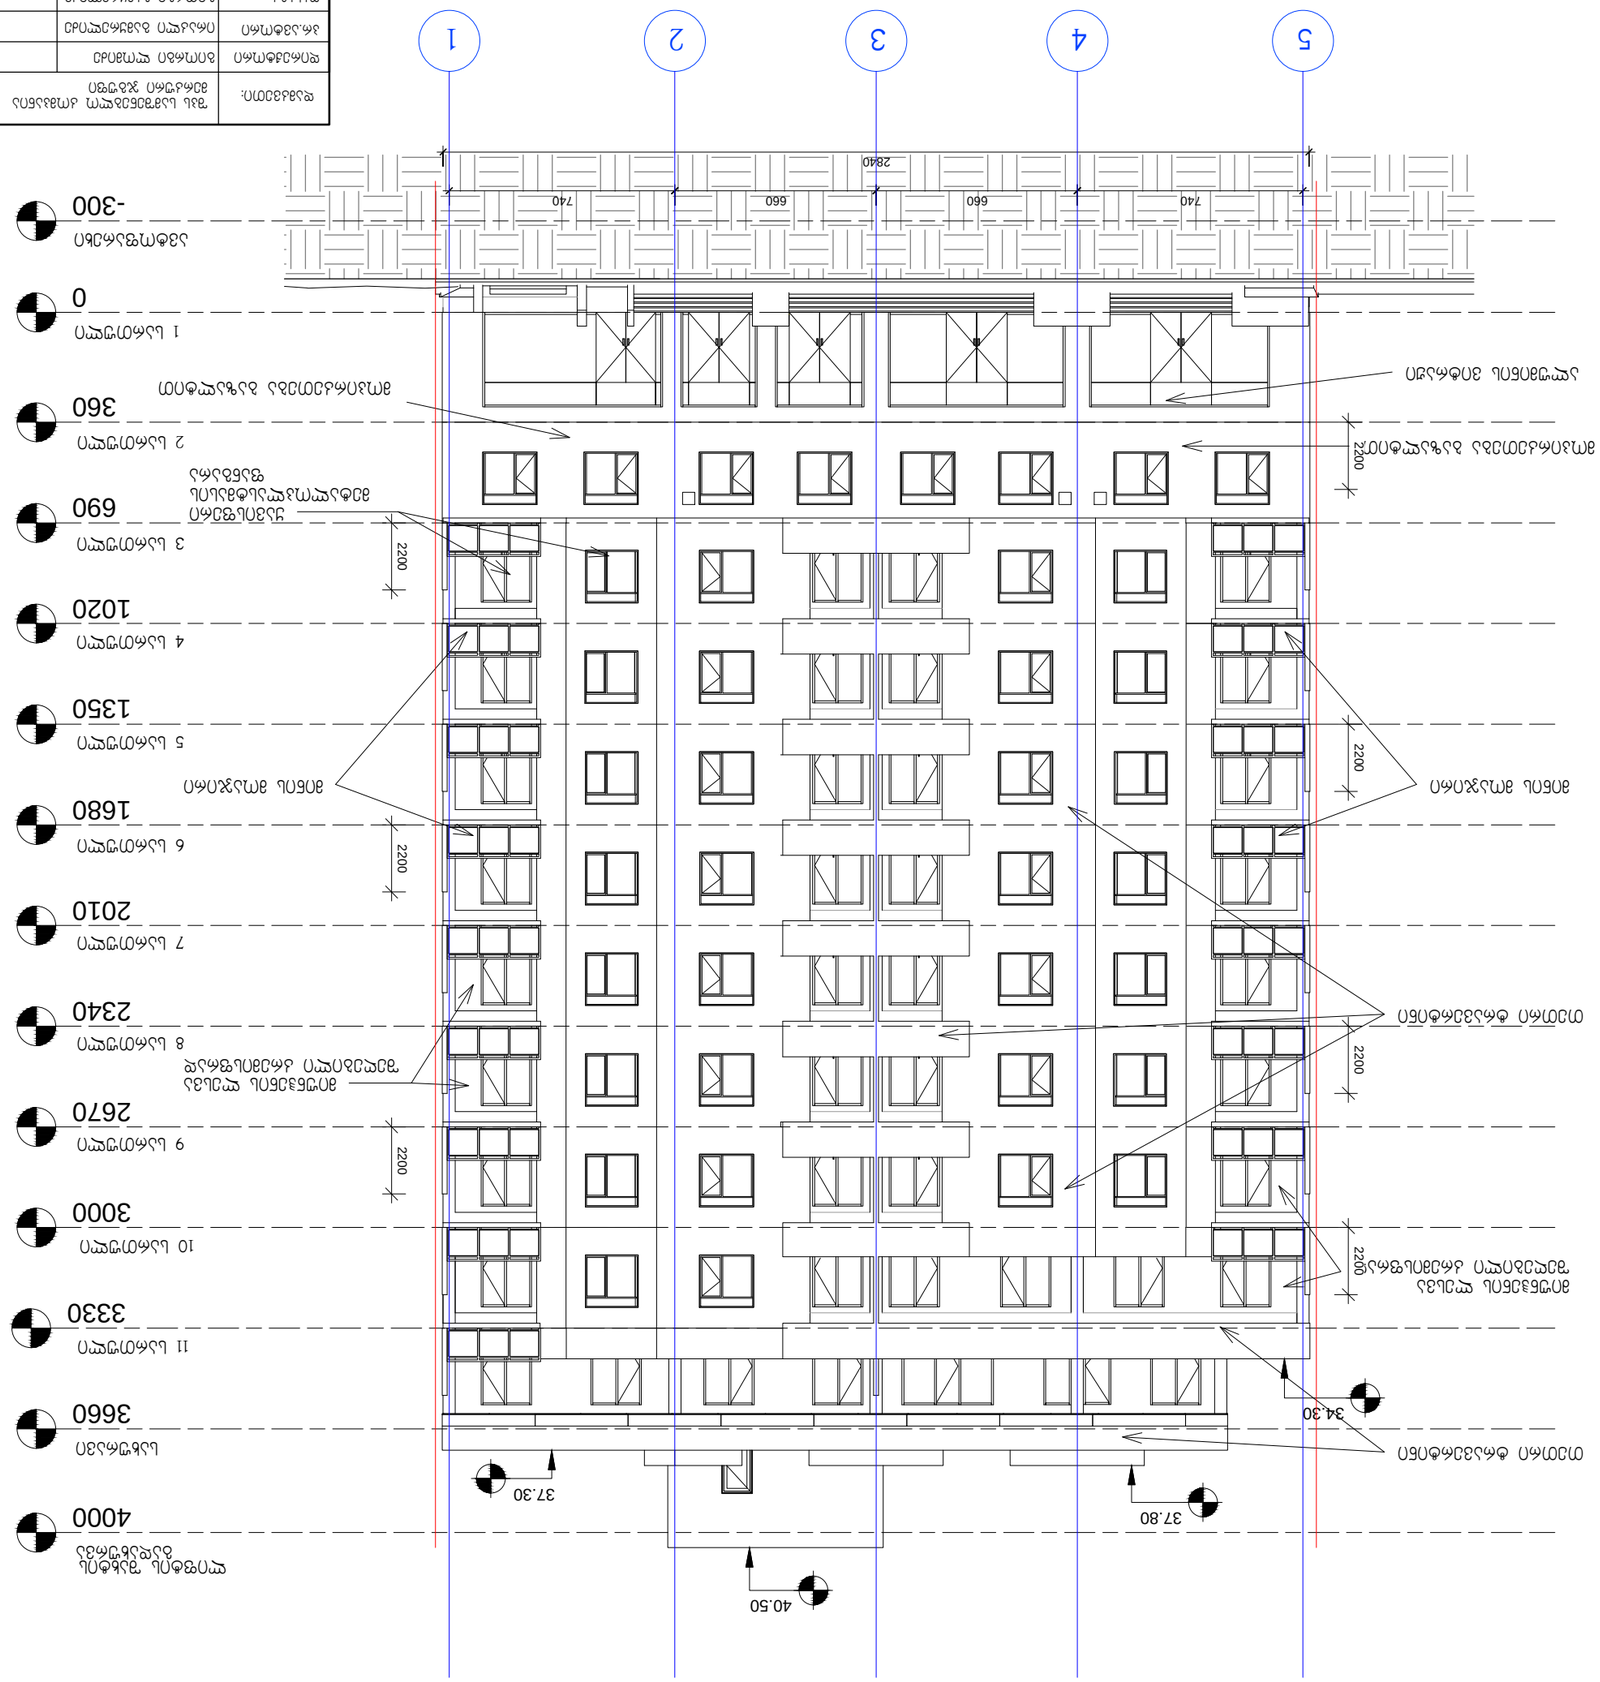
1
2
3
4
5
2640
740
660
660
740
-300
0
360
690
1020
1350
1680
2010
2340
2670
3000
3330
3660
4000



დამკვეთი:	შპს სამშენებლო კომპანია მერკური ჯგუფი	"მრავალფუნქციური საცხოვრებელი სახლი"	დაკვეთა:	5-2014	შპს სამშენებლო კომპანია მერკური ჯგუფი	
დირექტორი	გიორგი ლომიძე	ფ. დასახელება	მ-ბი	სტადია	ფ. №	რაოდ
პრ.ავტორი	ირაკლი გამყრელიძე	ფასადი ბურძგლას ქუჩიდან	მ. 1:200	პს	A-18	21
დახაზა	გიორგი გამყრელიძე		2015წ.		A3 A3	
შეამოწმა	მახტანგ გისოცკი					

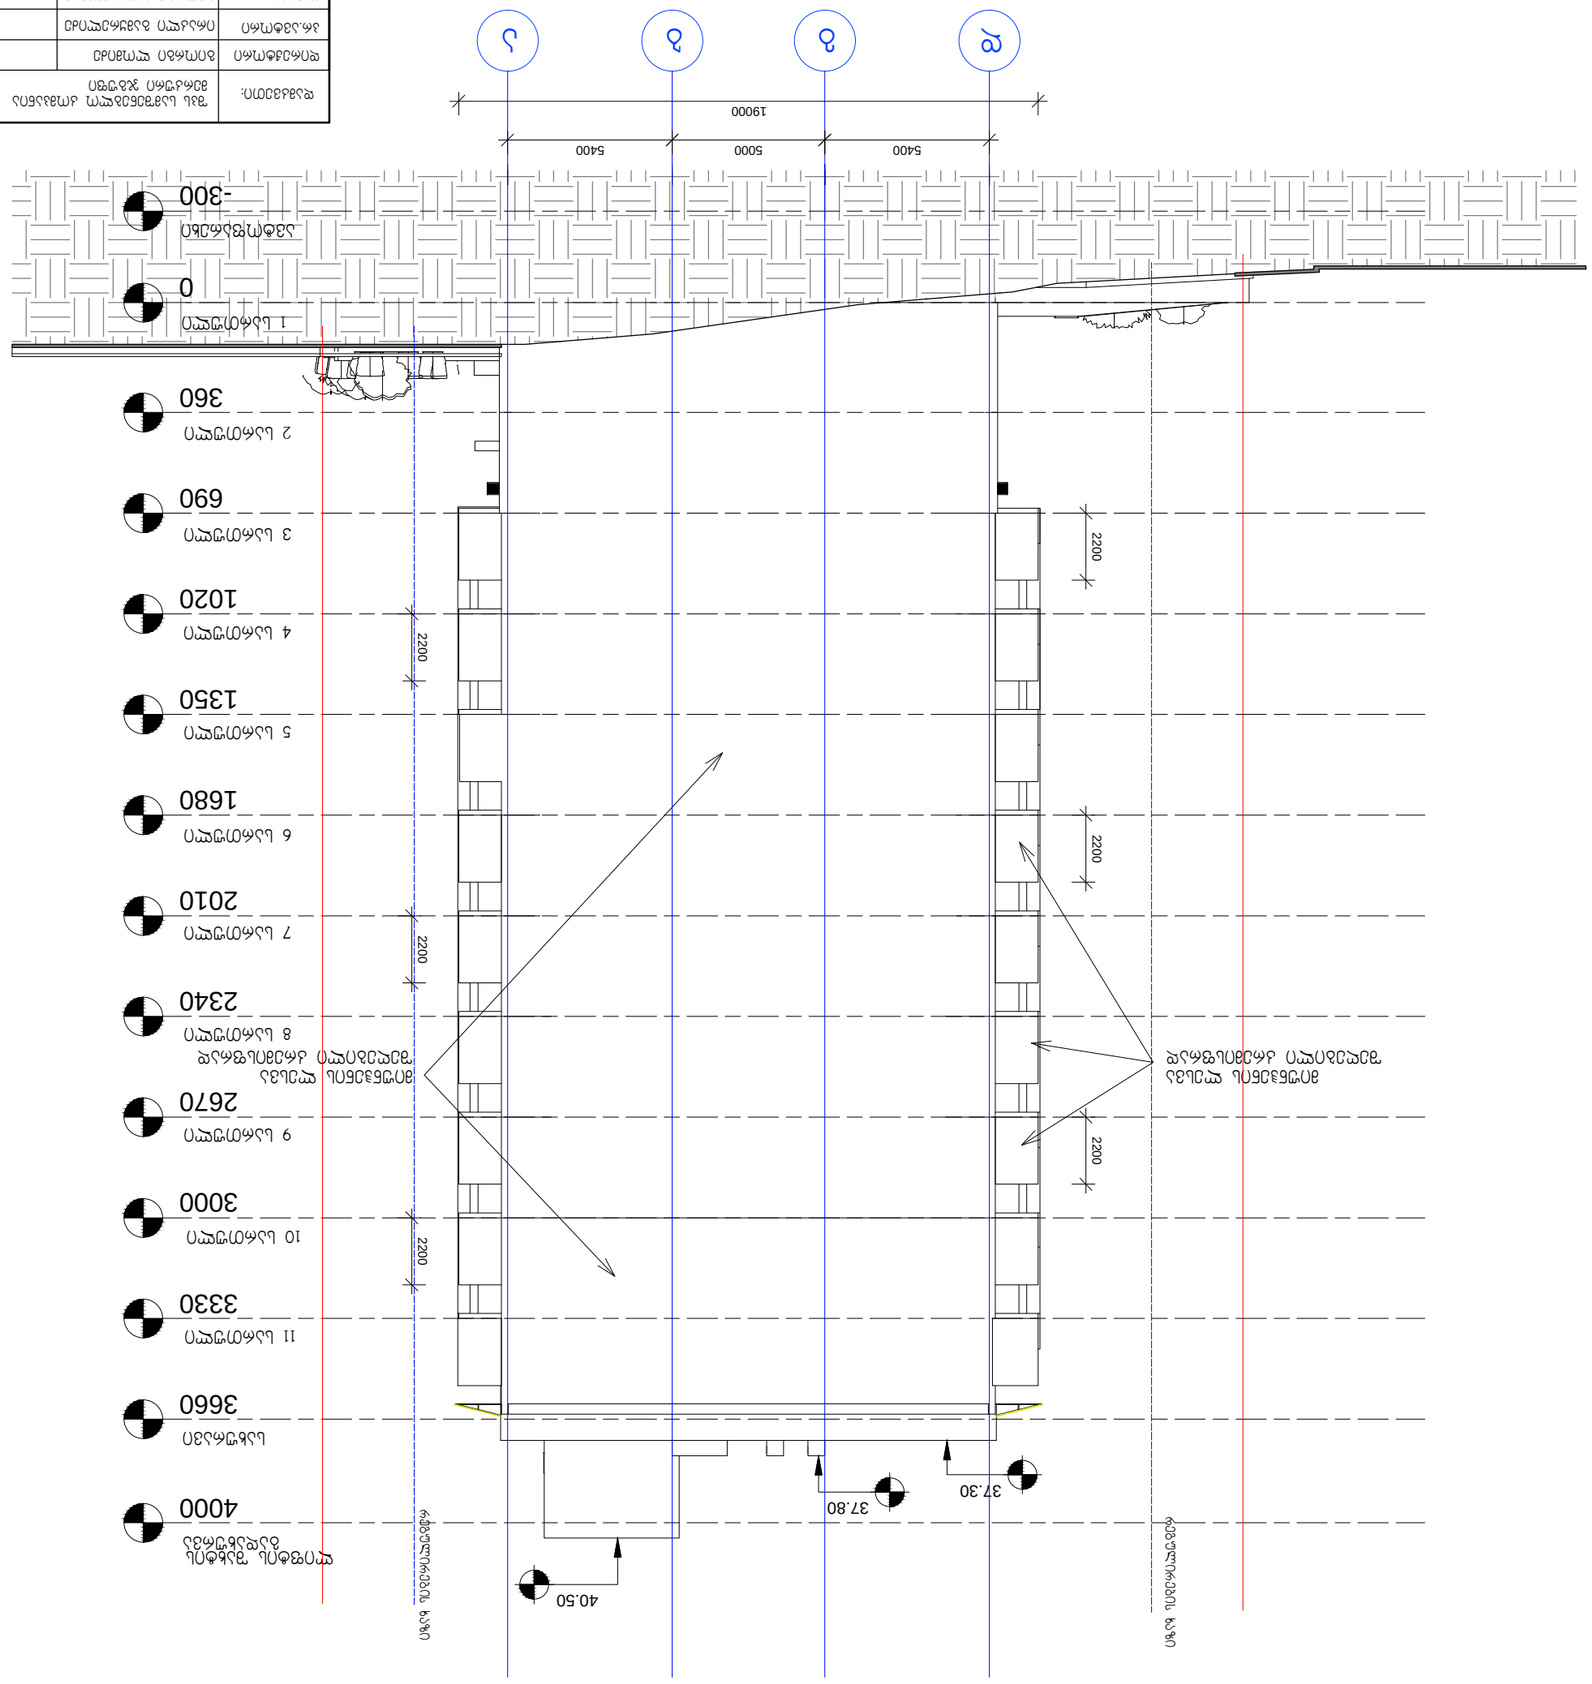


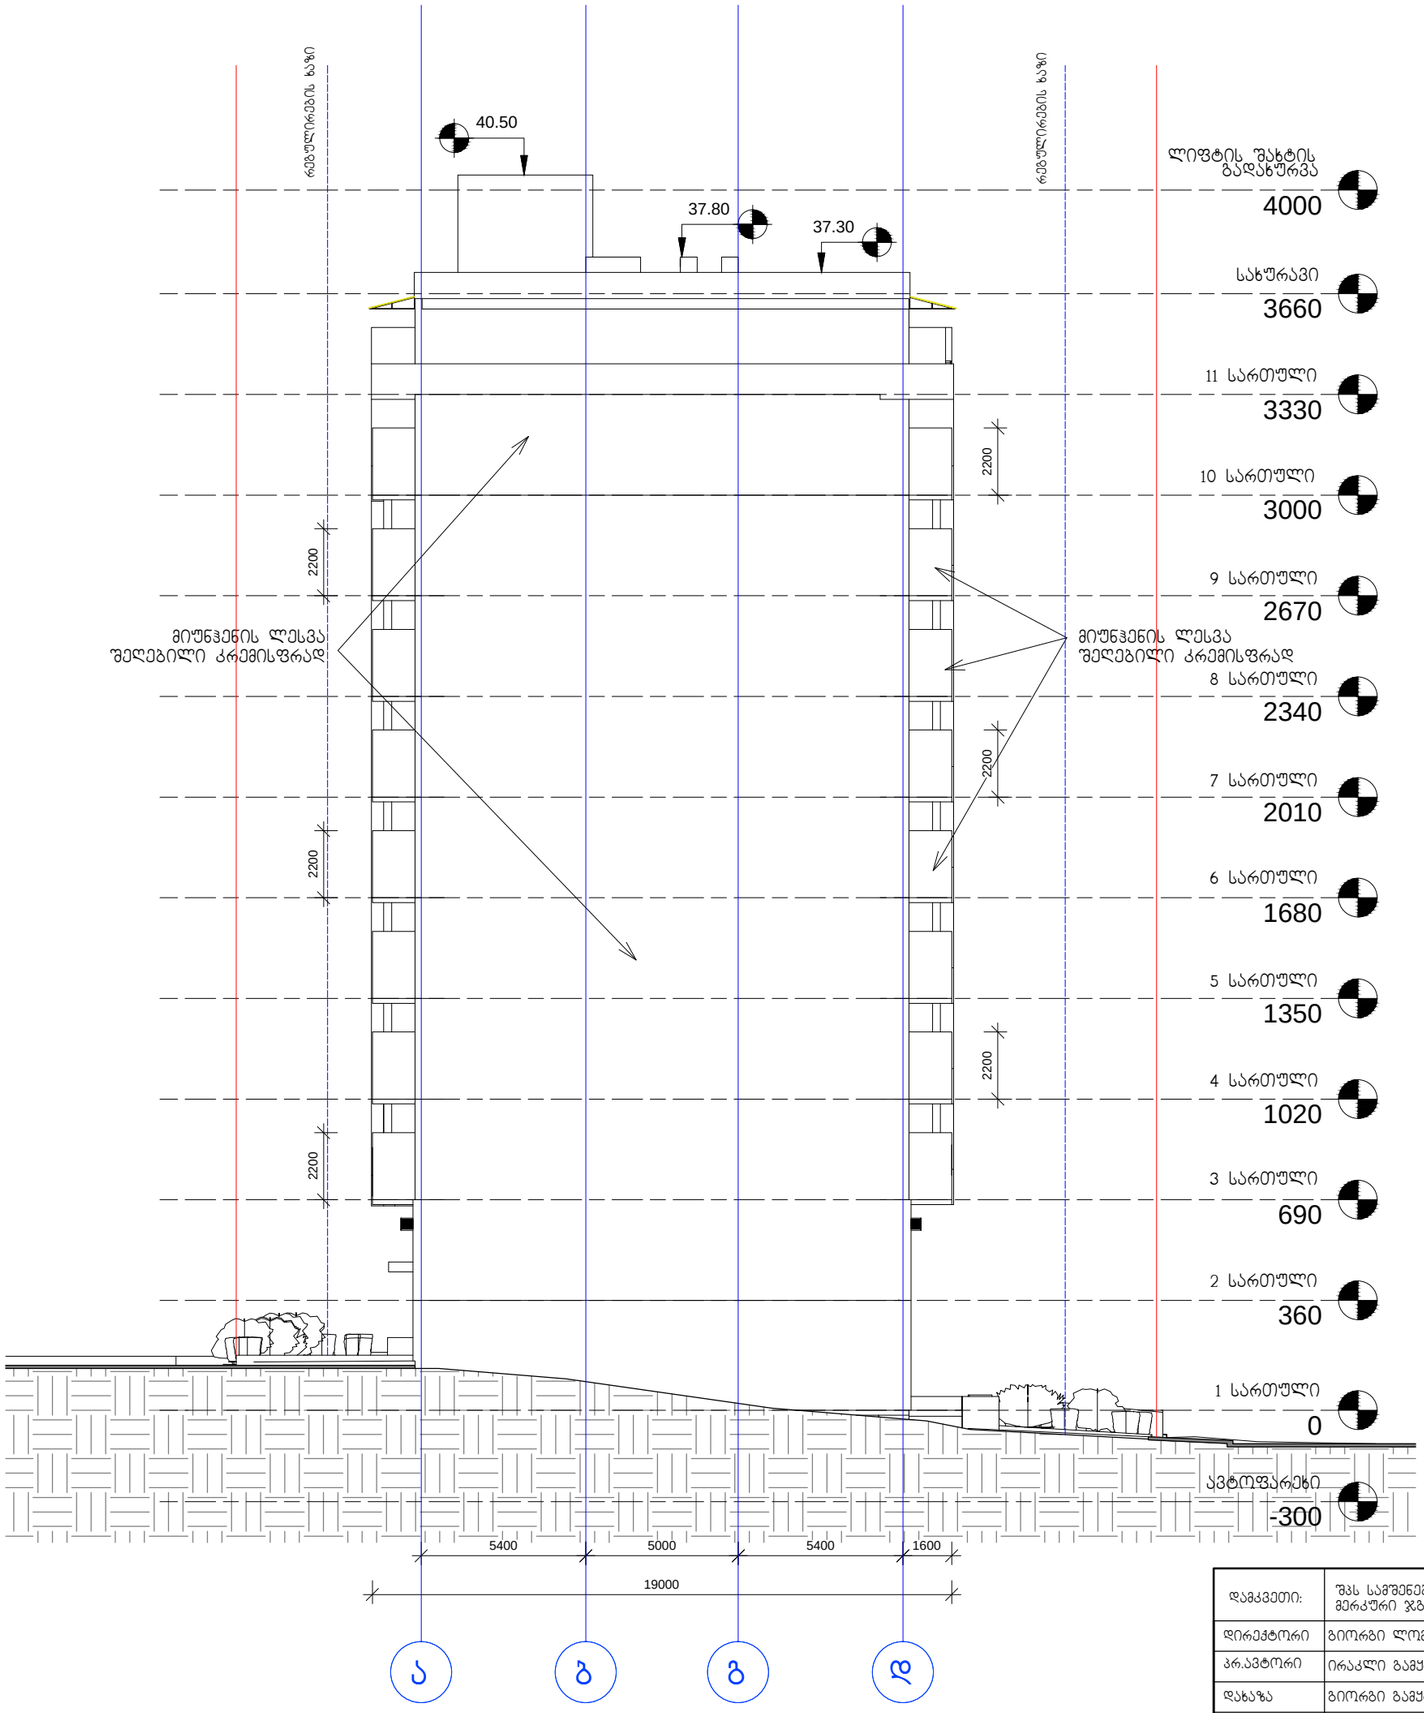

დამკვეთი:	შპს სამშენებლო კომპანია მერკური ჯგუფი		"ვრავალფუნქციური საცხოვრებელი სახლი"	დაკვეთა:	5-2014	შპს სამშენებლო კომპანია მერკური ჯგუფი	
დირექტორი	გიორგი ლომიძე		ფ. დასახელება	მ-ბი	სტადია	ფ. №	რაოდ
არ.ავტორი	ირაკლი გამყრელიძე		ფასადი ღერძებში ა-დ	მ. 1:200	პს	A-20	21
დახაზა	გიორგი გამყრელიძე			2015წ.		A3	
შეამოწმა	ვახტანგ ვისოცკი						