ფასადი 1-4 მ 1:100

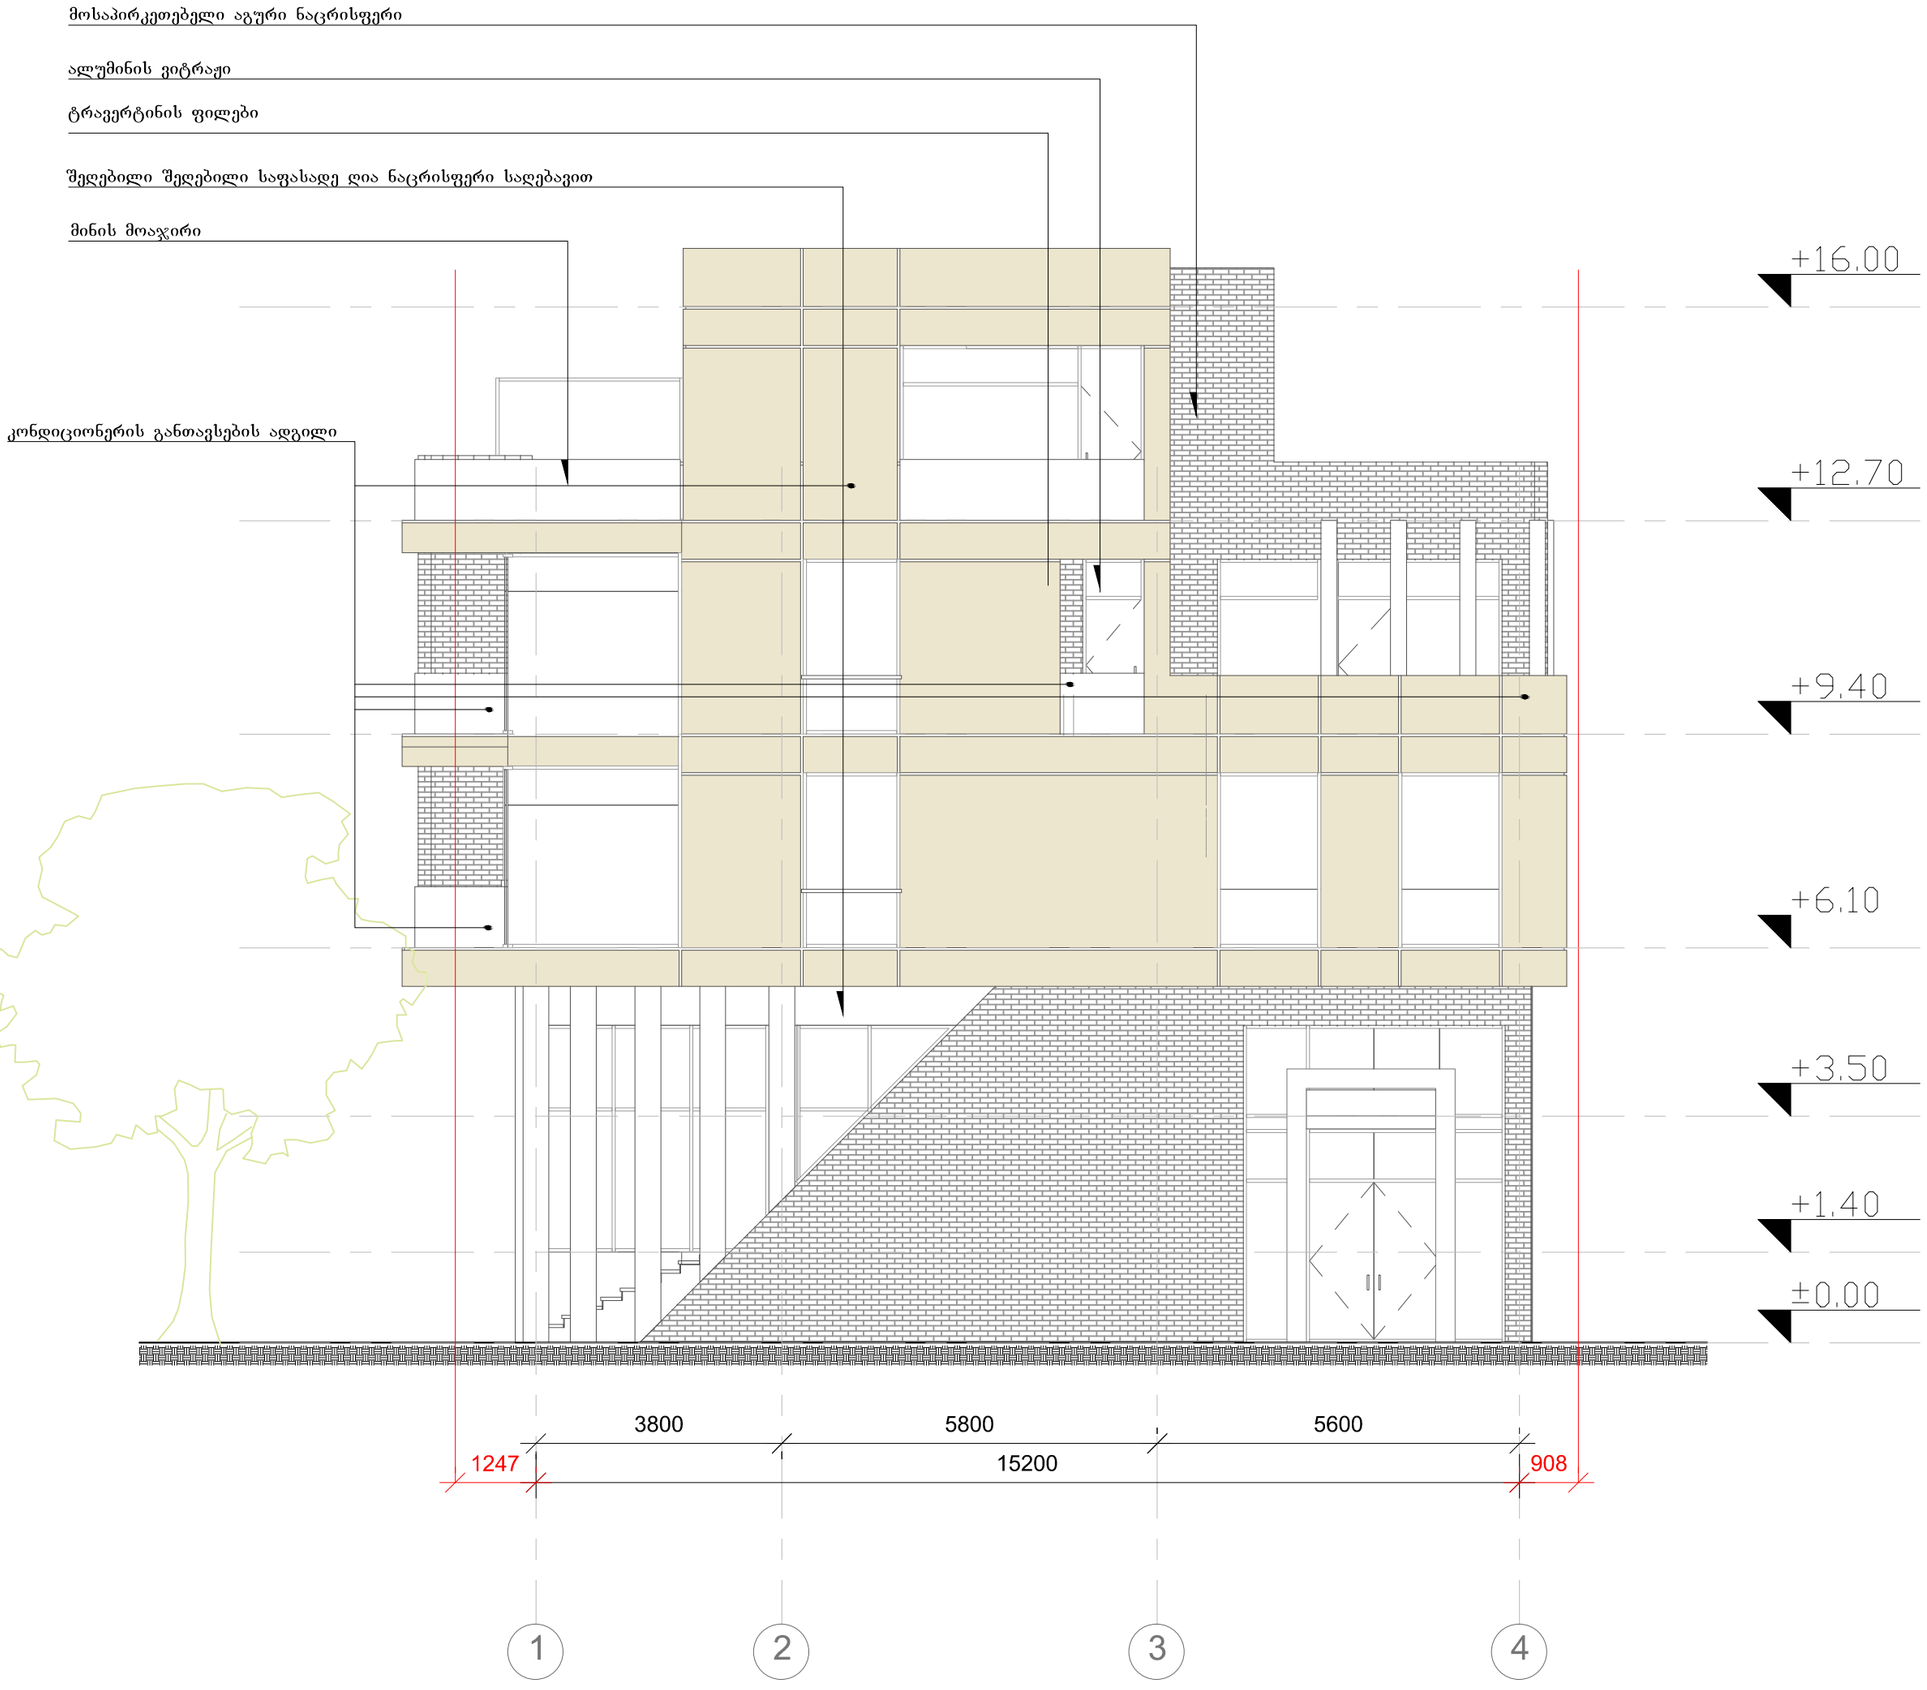

ფორმატი-3	დაკვეთა №	

შენიშვნები:

1. ნახაზზე ზომები მოცემულია მეტრებში.

2. ნახაზის ყველა ცვლილება მშენებლობისას შეთანხმებული უნდა იყოს პროექტის ავტორთან

ტექნიკურ-ეკონომიკური მაჩვენებლები:

პირობითი ნიშნები:

ნ –	– კედელი
–	– ტიხარი
–	– რიგელი
პ-ნ –	– დიაფრაგმა
ფ-ნ –	– კოლონა
მ-ნ –	– ღერძის ხაზი
ფარ-ნ	– საძირკვლის სახღვარი

დამკვეთი

მისამართი

ევდოშვილის ქუჩა

პროექტის სახელწოდება

სასტუმრო

თანამდებობა	გვარი	ხელმოწერა	თარიღი
დირექტორი	ო.ხახაშვილი		
ავტორი	ლ.ხახაშვილი		
ავტორი	ა. ჯავახიშვილი		

მასშტაბი	1:100	ნახაზი: ფასადი 1-4
თარიღი		

სტადია	ფურცელი	ფურცლები
პროექტი	პ-2	პ-16

ფასადი A-D მ 1:100

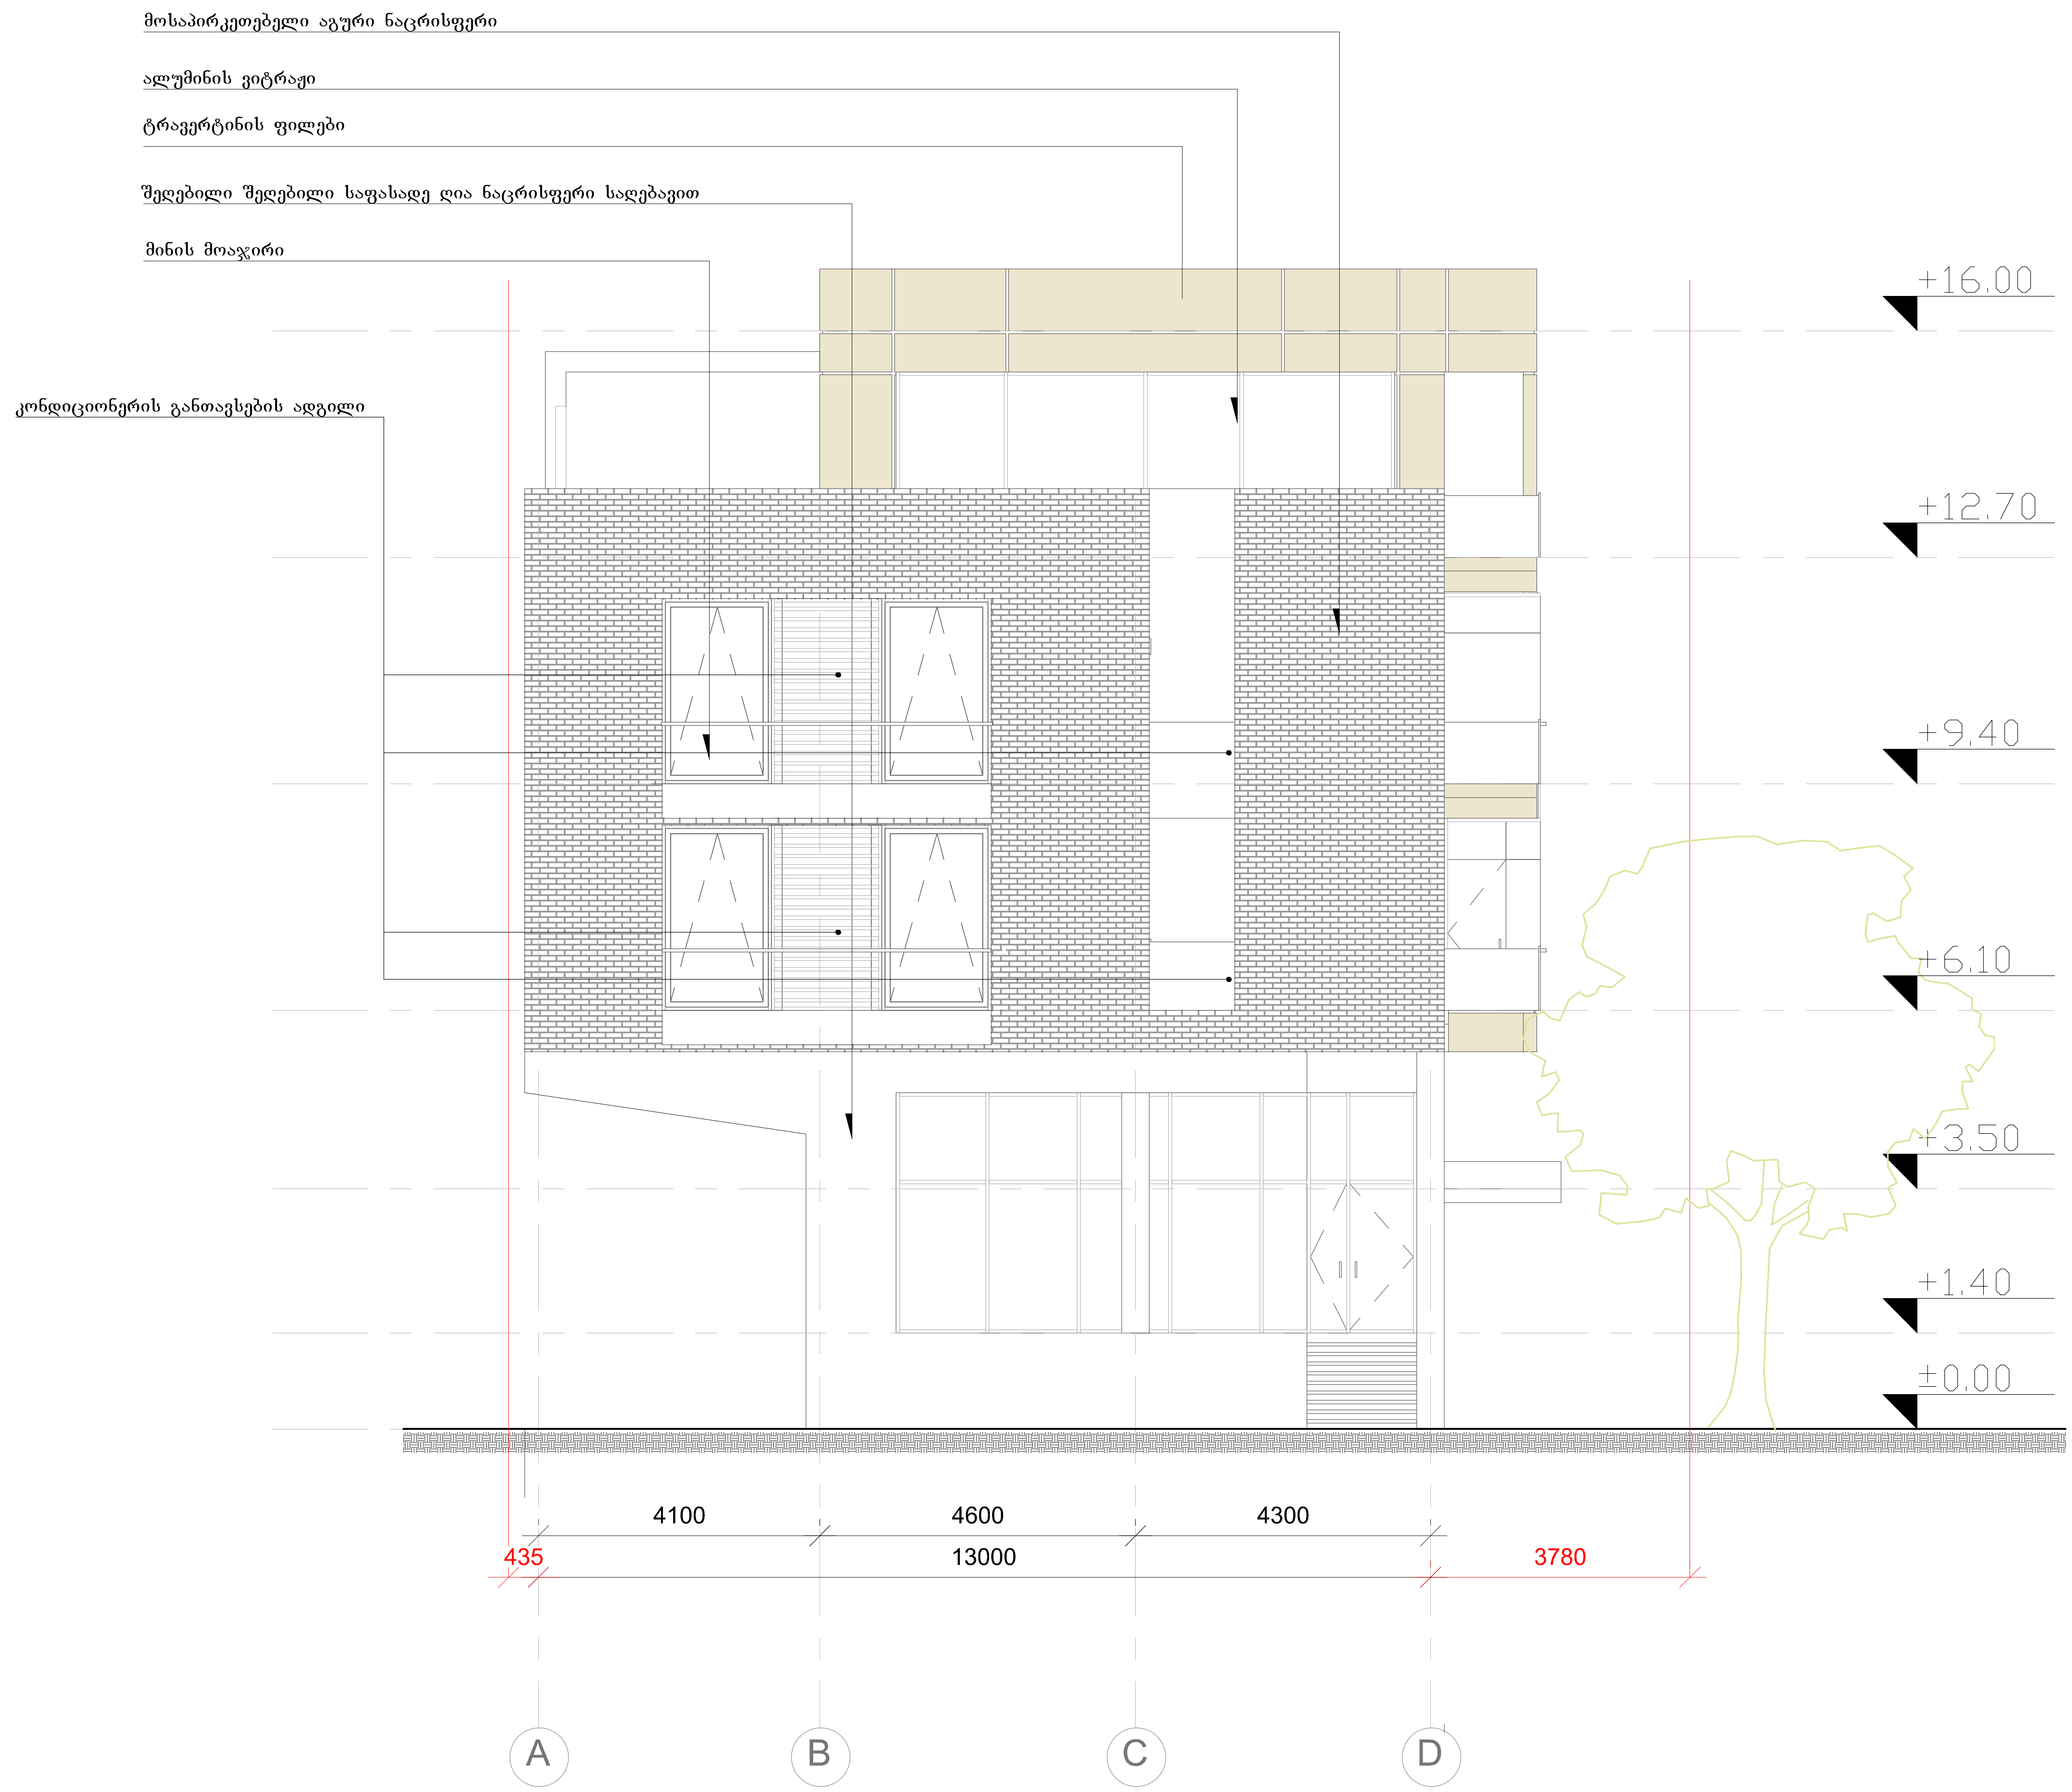

ფორმატი-3	დაკვეთა №

შენიშვნები:

1. ნახაზზე ზომები მოცემულია მეტრებში.
2. ნახაზის ყველა ცვლილება მშენებლობისას შეთანხმებული უნდა იყოს პროექტის ავტორთან

ტექნიკურ-ეკონომიკური მაჩვენებლები:

პირობითი ნიშნები:

- ⑥ –
- ა-ნ –
- ფ-ნ –
- მ-ნ –
- ფრ-ნ
- – კედელი
- – ტიხარი
- – რიგელი
- – დიაფრაგმა
- – კოლონა
- – ღერძის ხაზი
- – საკადასტრო საზღვარი

დამკვეთი

მისამართი

ევდოშვილის ქუჩა

პროექტის სახელწოდება

სასტუმრო

თანამდებობა	გვარი	ხელმოწერა	თარიღი
დირექტორი	ო.ხუხაშვილი		
ავტორი	ლ.ხუხაშვილი		
ავტორი	ა. ჯავახიშვილი		

მასშტაბი	1:100	ნახაზი: ფასადი ა-დ
თარიღი		

სტადია	ფურცელი	ფურცლები
პროექტი	ა-2	ა-16

ფასადი D-A მ 1:100



ფორმატი-3	დაკვეთა №	

შენიშვნები:

1. ნახაზზე ზომები მოცემულია მეტრებში.

2. ნახაზის ყველა ცვლილება მშენებლობისას შეთანხმებული უნდა იყოს პროექტის ავტორთან

ტექნიკურ-ეკონომიკური მაჩვენებლები:

პირობითი ნიშნები:

⑥ –	– ჯდელი
–	– ტიხარი
–	– რიგელი
პ-ნ –	– დიაფრაგმა
ფ-ნ –	– ჯოლონა
მ-ნ –	– ღერძის ხაზი
ფარ-ნ	– საპროექტო საზღვარი

დამკვეთი

მისამართი

ევდოშვილის ქუჩა

პროექტის სახელწოდება

სასტუმრო

თანამდებობა	გვარი	ხელმოწერა	თარიღი
დირექტორი	ო.ხახაშვილი		
ავტორი	ლ.ხახაშვილი		
ავტორი	ა. ჯავახიშვილი		

მასშტაბი	1:100	ნახაზი: ფასადი დ-ა
თარიღი		

სტადია	ფურცელი	ფურცლები
პროექტი	პ-2	პ-16

ფასადი 4-1 მ 1:100

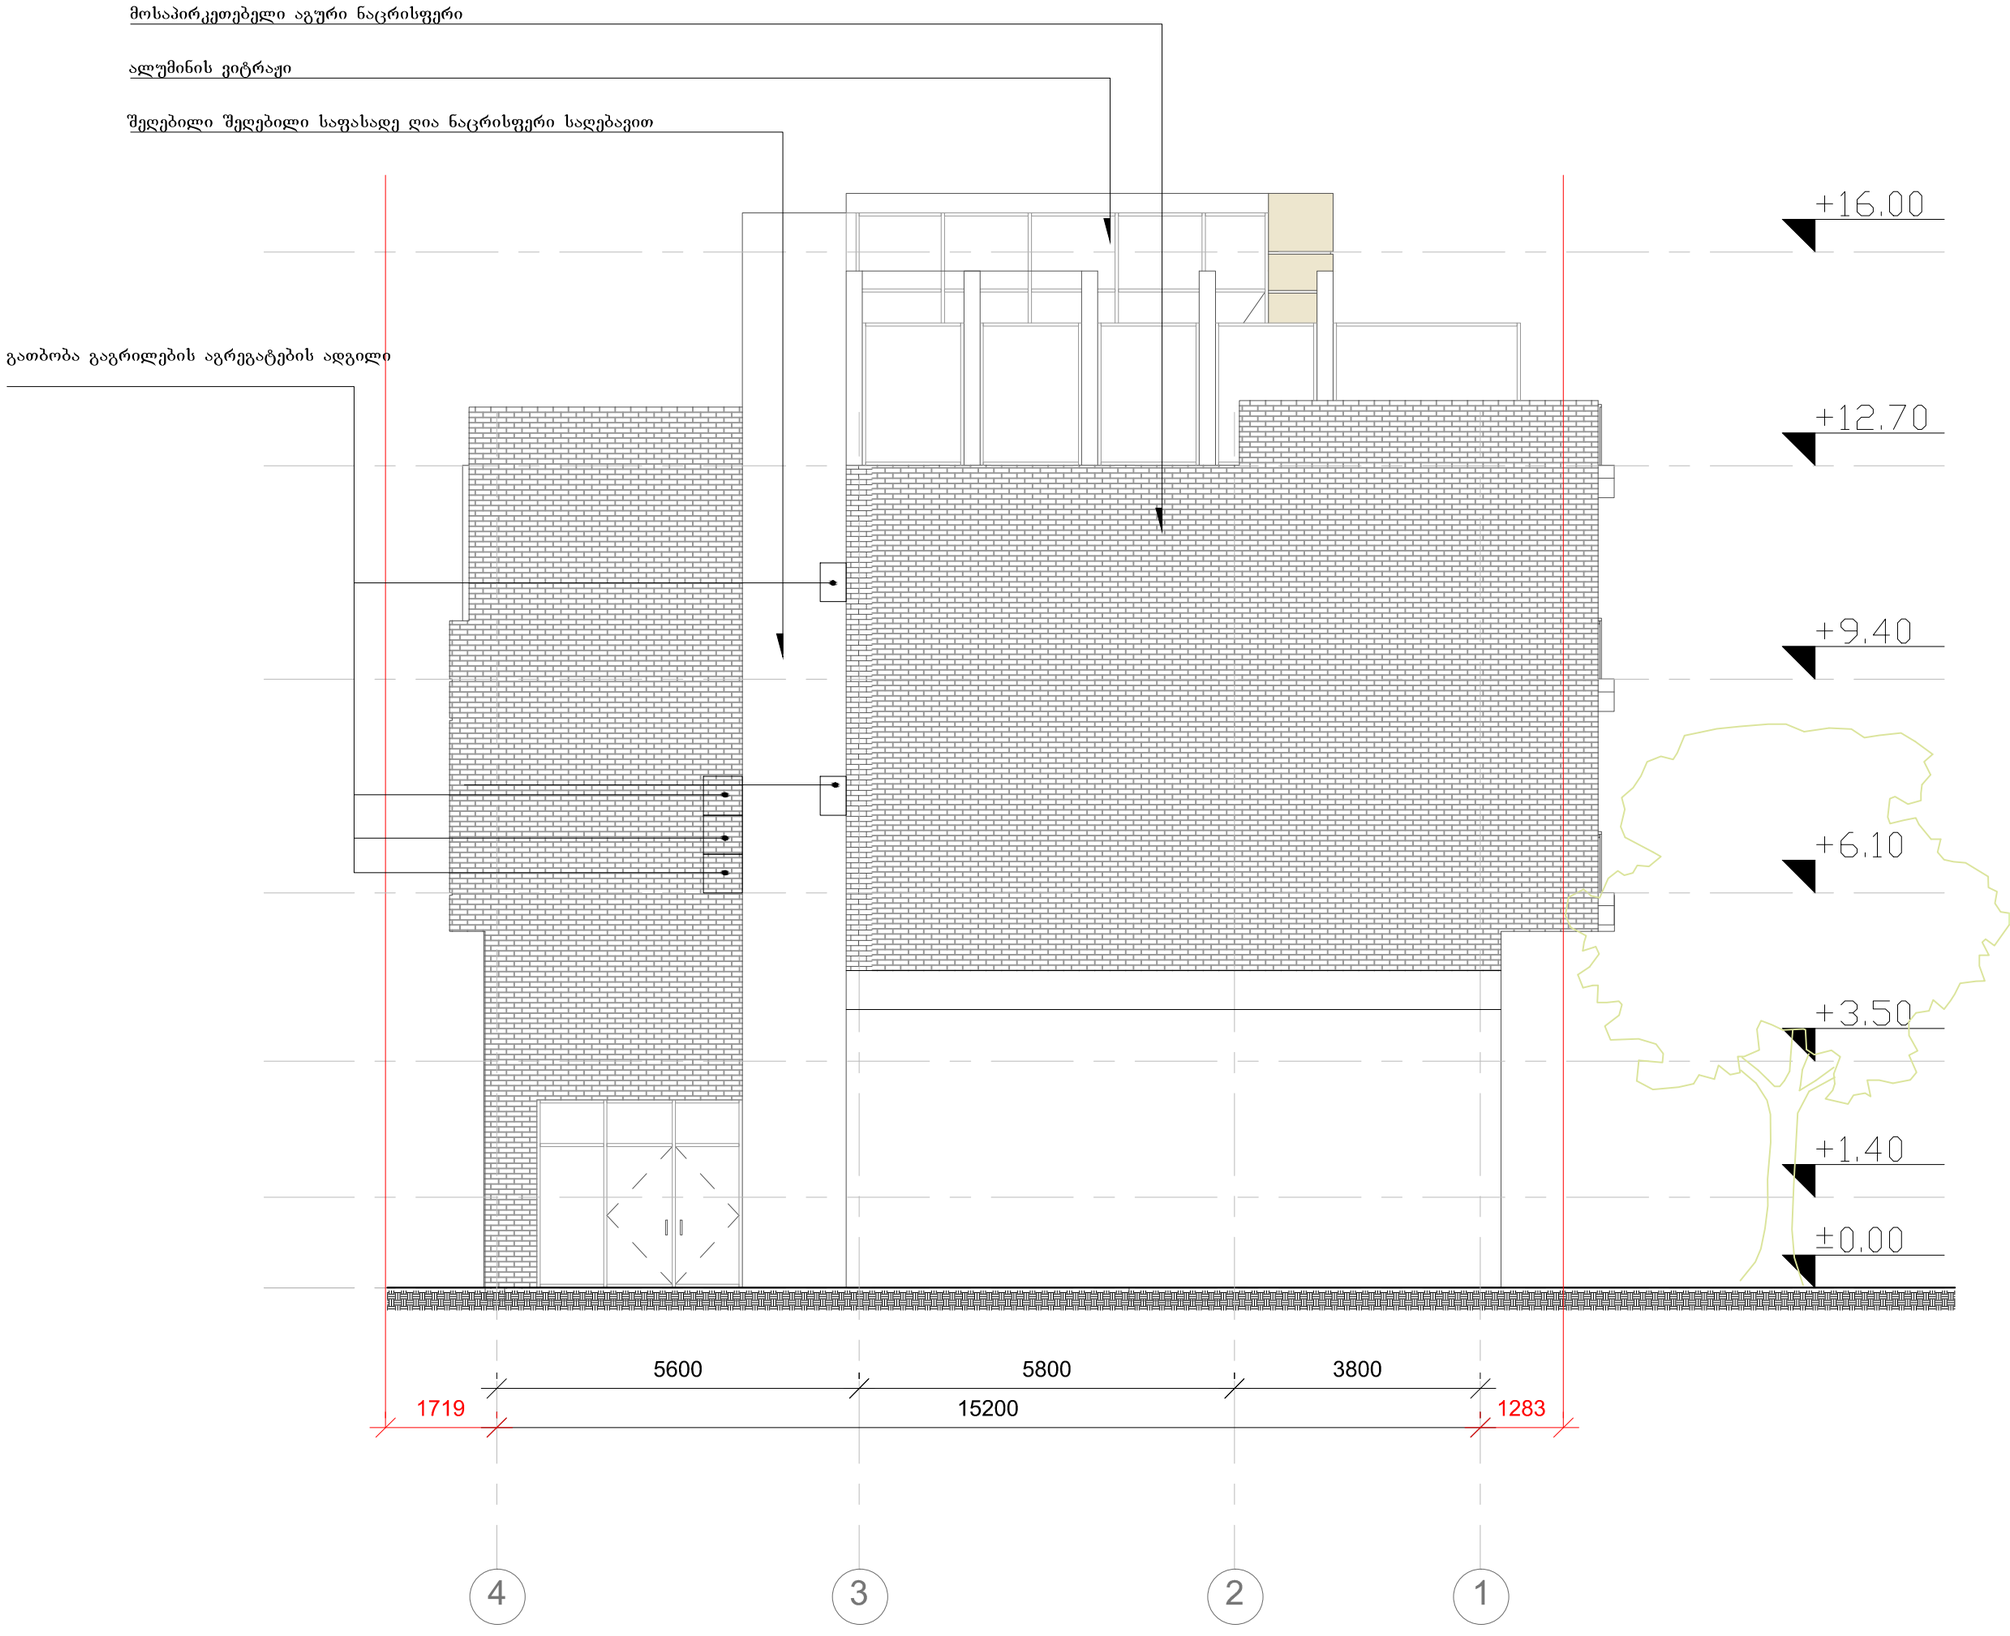

ფორმატი-3	დაკვეთა №	

შენიშვნები:

1. ნახაზზე ზომები მოცემულია მეტრებში.

2. ნახაზის ყველა ცვლილება მშენებლობისას შეთანხმებული უნდა იყოს პროექტის ავტორთან

ტექნიკურ-ეკონომიკური მაჩვენებლები:

პირობითი ნიშნები:

⑥ –	– კედელი
–	– ტიხარი
–	– რიგელი
პ-ნ –	– დიაფრაგმა
ფ-ნ –	– პოლონა
მ-ნ –	– ღერძის ხაზი
ფარ-ნ	– საანდასტრო სახღვარი

დამკვეთი

მისამართი
ევდოშვილის ქუჩა

პროექტის სახელწოდება
სასტუმრო

თანამდებობა	გვარი	ხელმოწერა	თარიღი
დირექტორი	ო.ხუხაშვილი		
ავტორი	ლ.ხუხაშვილი		
ავტორი	ა. ჯავახიშვილი		

მასშტაბი	1:100	ნახაზი: ფასადი 4-1
თარიღი		

სტადია	ფურცელი	ფურცლები
პროექტი	პ-2	პ-16