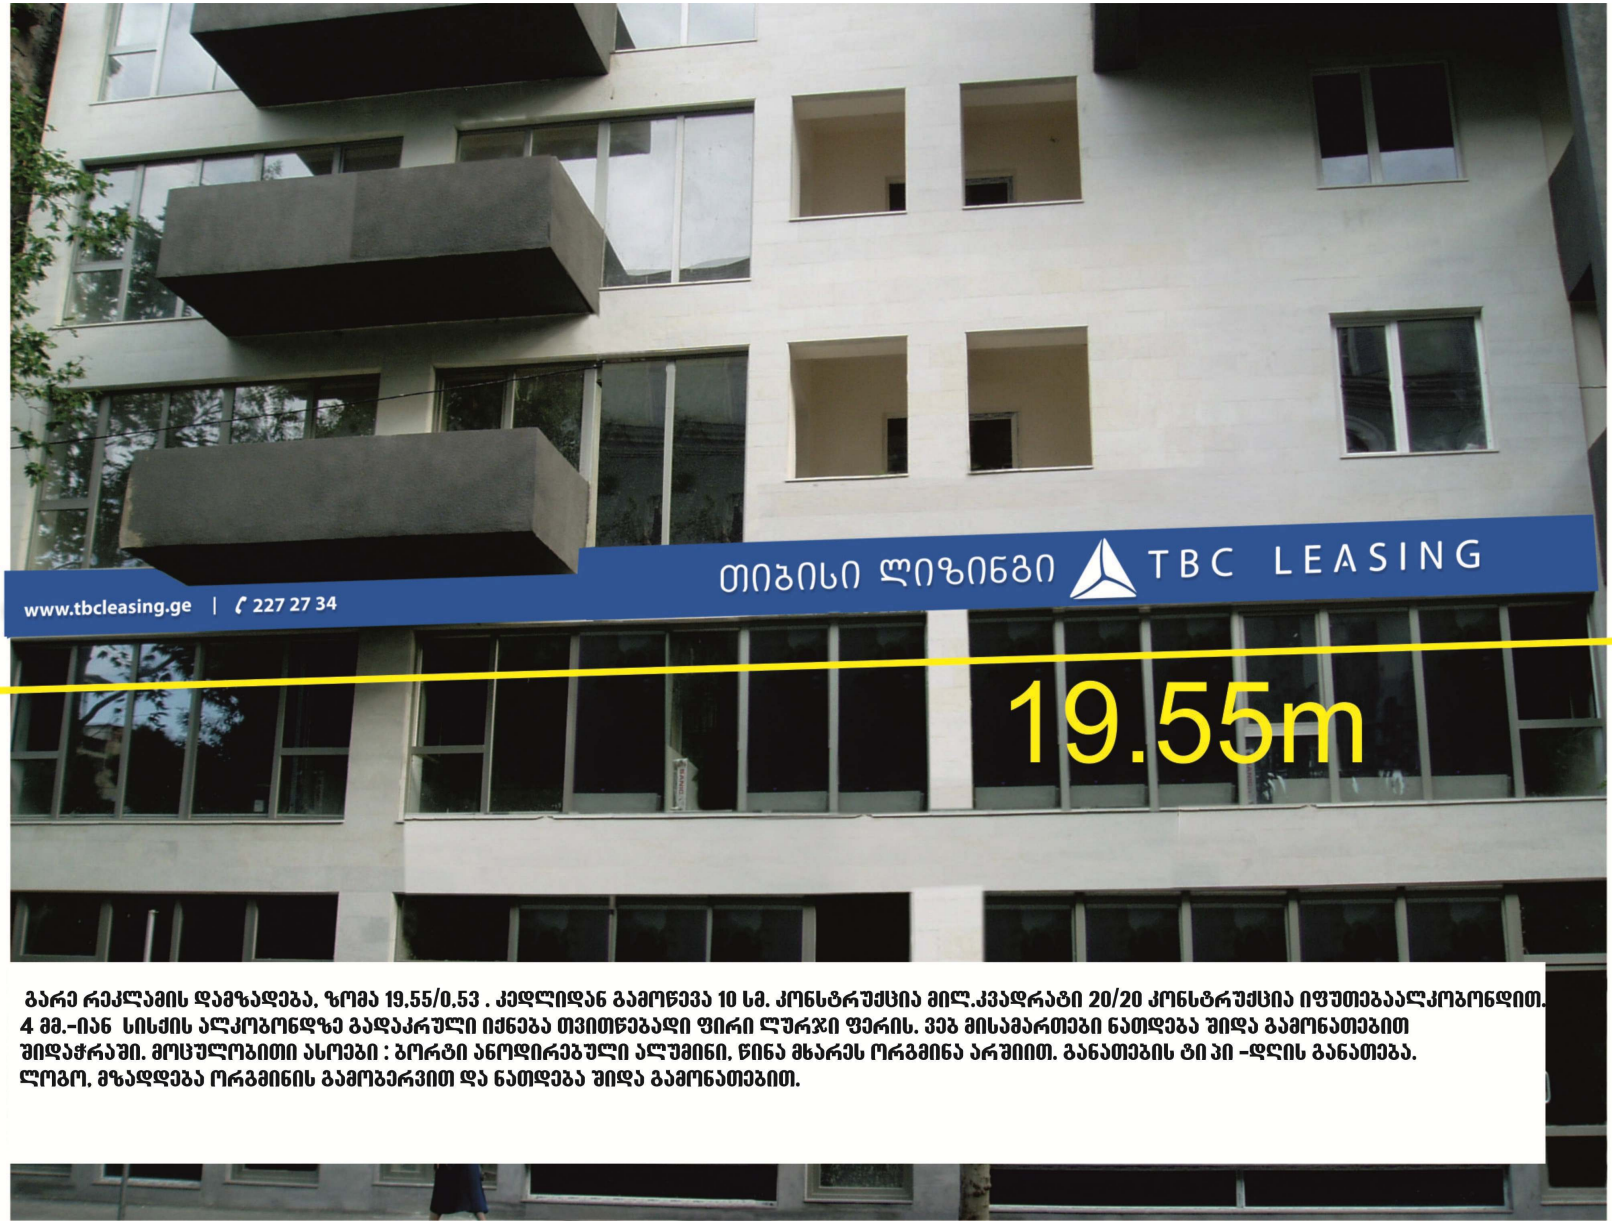



გარე რეკლამის დამზადება, ზომა 19.55/0.53 . კედლიდან გამოწევა 10 სმ. კონსტრუქცია მილ.კვადრატი 20/20 კონსტრუქცია იფუთებაალკობონდით. 4 მმ.-იან სისქის ალკობონდზე გადაკრული იქნება თვითწებადი ფირი ლურჯი ფერის. ვებ მისამართები ნათდება შიდა გამონათებით შიდაჭრაში. მოცულობითი ასოები : ბორტი ანოდირებული ალუმინი, წინა მხარეს ორგმინა არშიით. განათების ტიპი -დღის განათება. ლოგო, მზადდება ორგმინის გამობერვით და ნათდება შიდა გამონათებით.