საქართველოს
ქ. თბილისის მერია
სსიპ თბილისის არქიტექტურის სამსახური

ქ. თბილისში, დიდუბე-ჩუღურეთის რაიონში, ჟღობის ქუჩა №20, შ.პ.ს. "აიბი-მთიები"-ს საკუთრებაში არსებული 5117 კვ.მ არასასოფლო-სამეურნეო დანიშნულების მიწის ნაკვეთის

გ ე გ მ ა

სიტუაციური სქემა
მ 1:2000



მიწის ნაკვეთის გამოყენების პირობების მომზადების განყოფილება		
განყოფილების უფროსი:		
მთავარი სპეციალისტი:		
საინვესტიციო განყოფილება		
განყოფილების უფროსი:		
მთავარი სპეციალისტი:		
მიწის ნაკვეთის შუნჭცია და ქალაქმშენებლობითი პირობების პარამეტრები		

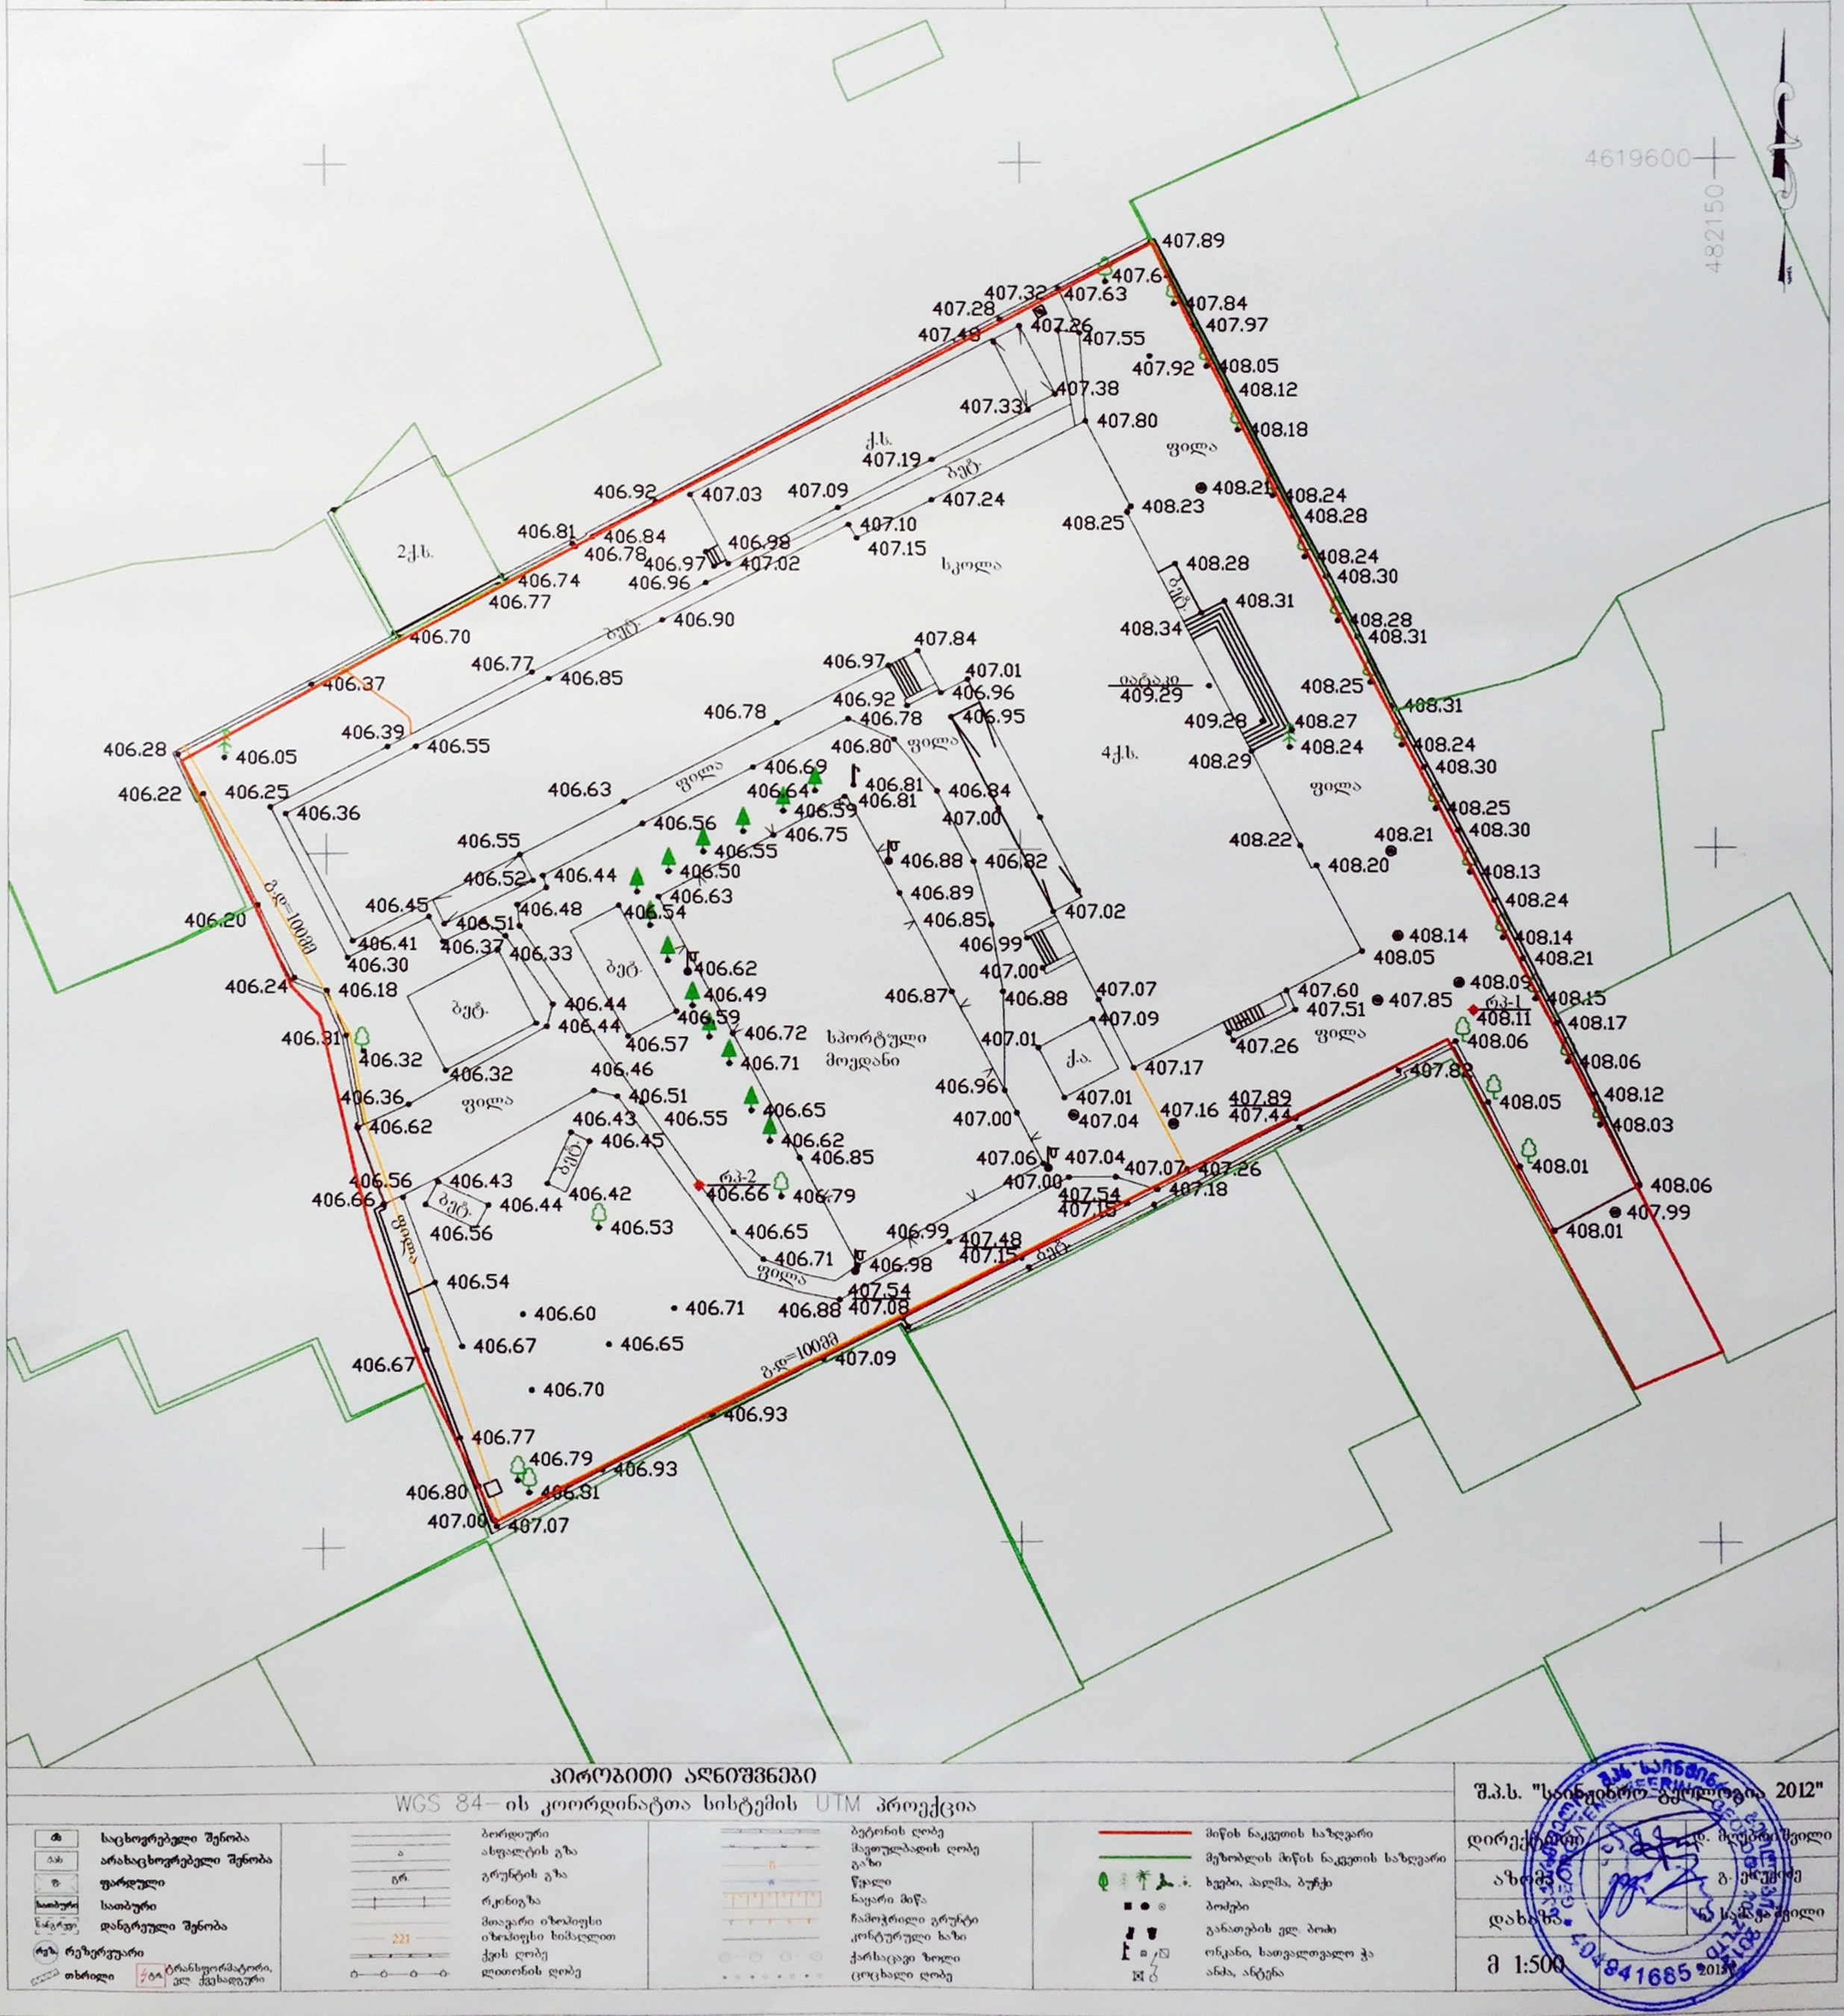
4619600
482150
407.89
407.6
407.84
407.97
407.92
408.05
408.12
408.18
407.32
407.63
407.28
407.26
407.55
407.38
407.33
407.80
ქ.ხ.
407.19
ბეტ.
ფილა
406.92
407.03
407.09
407.24
406.81
406.84
406.78
406.98
406.97
407.02
407.10
407.15
406.96
406.74
406.77
406.70
406.90
2ქ.ხ.
სკოლა
408.21
408.24
408.28
408.23
408.25
408.30
408.31
408.34
408.29
409.29
4ქ.ხ.
406.37
406.85
406.39
406.55
406.28
406.05
406.22
406.25
406.36
406.63
406.69
406.64
406.59
406.75
406.56
406.55
406.52
406.44
406.50
406.63
406.45
406.48
406.54
406.51
406.41
406.30
406.37
406.33
406.20
406.24
406.18
406.31
406.32
406.62
406.49
406.72
406.71
406.57
406.46
406.51
406.43
406.45
406.55
406.65
406.62
406.85
406.56
406.66
406.42
406.53
406.79
406.54
406.60
406.71
406.67
406.65
406.70
406.77
406.79
406.93
406.80
406.81
407.07
406.88
406.82
406.89
406.85
406.99
407.00
407.02
406.87
406.88
407.07
407.09
407.01
407.04
406.96
407.17
407.16
407.89
407.44
407.06
407.04
407.07
407.26
407.00
407.54
407.18
407.15
406.99
407.48
406.98
407.54
406.88
407.08
407.09
406.93
სპორტული მოედანი
ქ.ა.
რკ-1
408.11
408.06
407.85
407.82
408.05
408.12
408.03
408.01
408.06
407.99
408.14
408.21
408.15
408.17
408.22
408.20
408.13
408.24
408.25
408.27
408.29
409.28
408.31
408.08
407.60
407.51
407.26
ფილა
რკ-2
406.66
406.79
406.93
406.80
406.81
407.00
407.07
ბეტ.
ბეტ.
ბეტ.