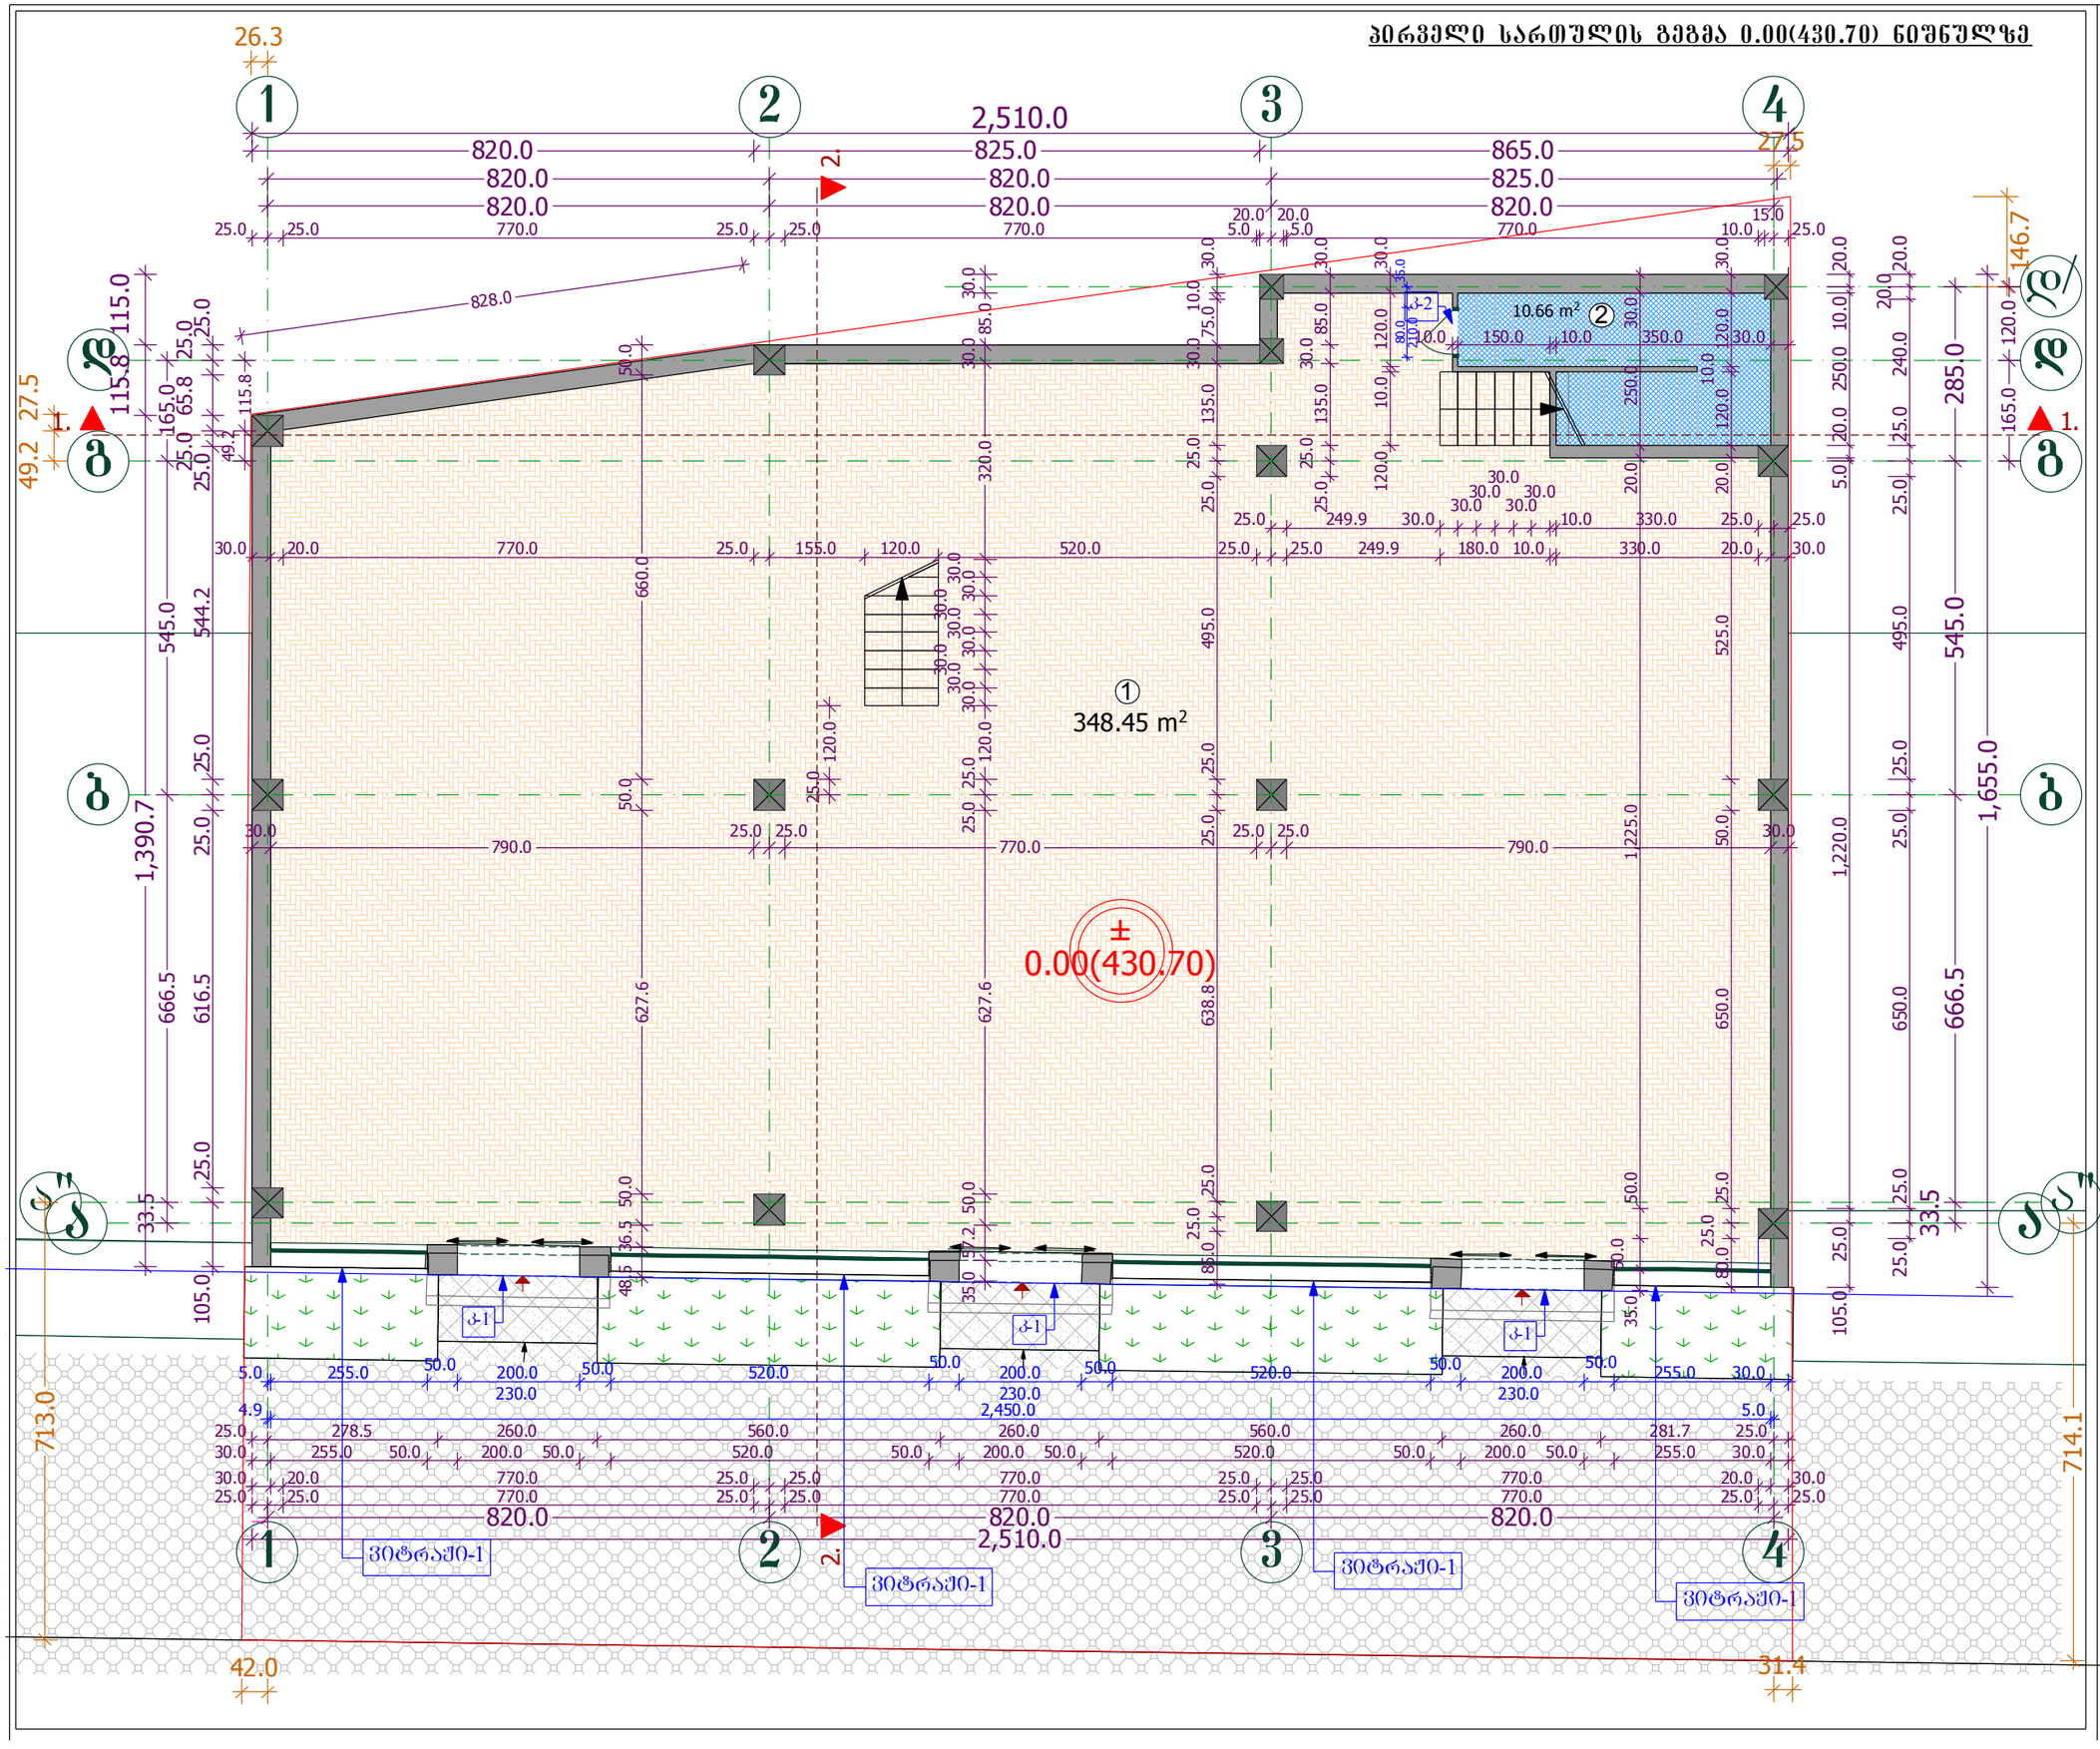

ფორმატი:	A3	დაკვეთა: №2012.03	თბილისი 2012წელი

ეხსპლიკაცია:

1.	საჯაჭრო-საგამოფენო სივრცე	348.45
2.	სან.კვანძი	10.66

საერთო ფართი: 359.11 მ²

საცხოვრებელი ფართი: 359.11 მ²

პირობითი ნიშნები

შენიშვნები

ზომები მოცემულია მილიმეტრებში

სიმაღლეები მოცემულია მეტრებში

ობიექტი

საჯაჭრო-საგამოფენო ცენტრი
ქ. თბილისი, ვაკე-საბურთალოს
რაიონი, სოფ. დიღომი
ნაკვეთი: 01.72.14.034.702

დამკვეთი

შპს „მოდერნვილა"
ს/კ: 200083257
მის: ქ. თბილისი,ქერჩის ქ. №12
ტ. 577 77 02 17

შემსრულებელი

შ.პ.ს.
„ARCHline"
საიდენტიფიკაციო კოდი:
401970523

დირექტორი	ზ.კვირკველია	
მთავარი არქიტექტორი	ზ.კვირკველია	
არქიტექტორი	ლ. ბოგუაკე	
მასშტაბი	1 : 100	პირველი სართულის გეგმა 0.00(430.70) ნიშნულზე
თარიღი	2012 წ.	

სტადია	შეროცელები	შეროცელი
არქიტექტურული პროექტი	16	ა-6

მეორე სართულის გეგმა

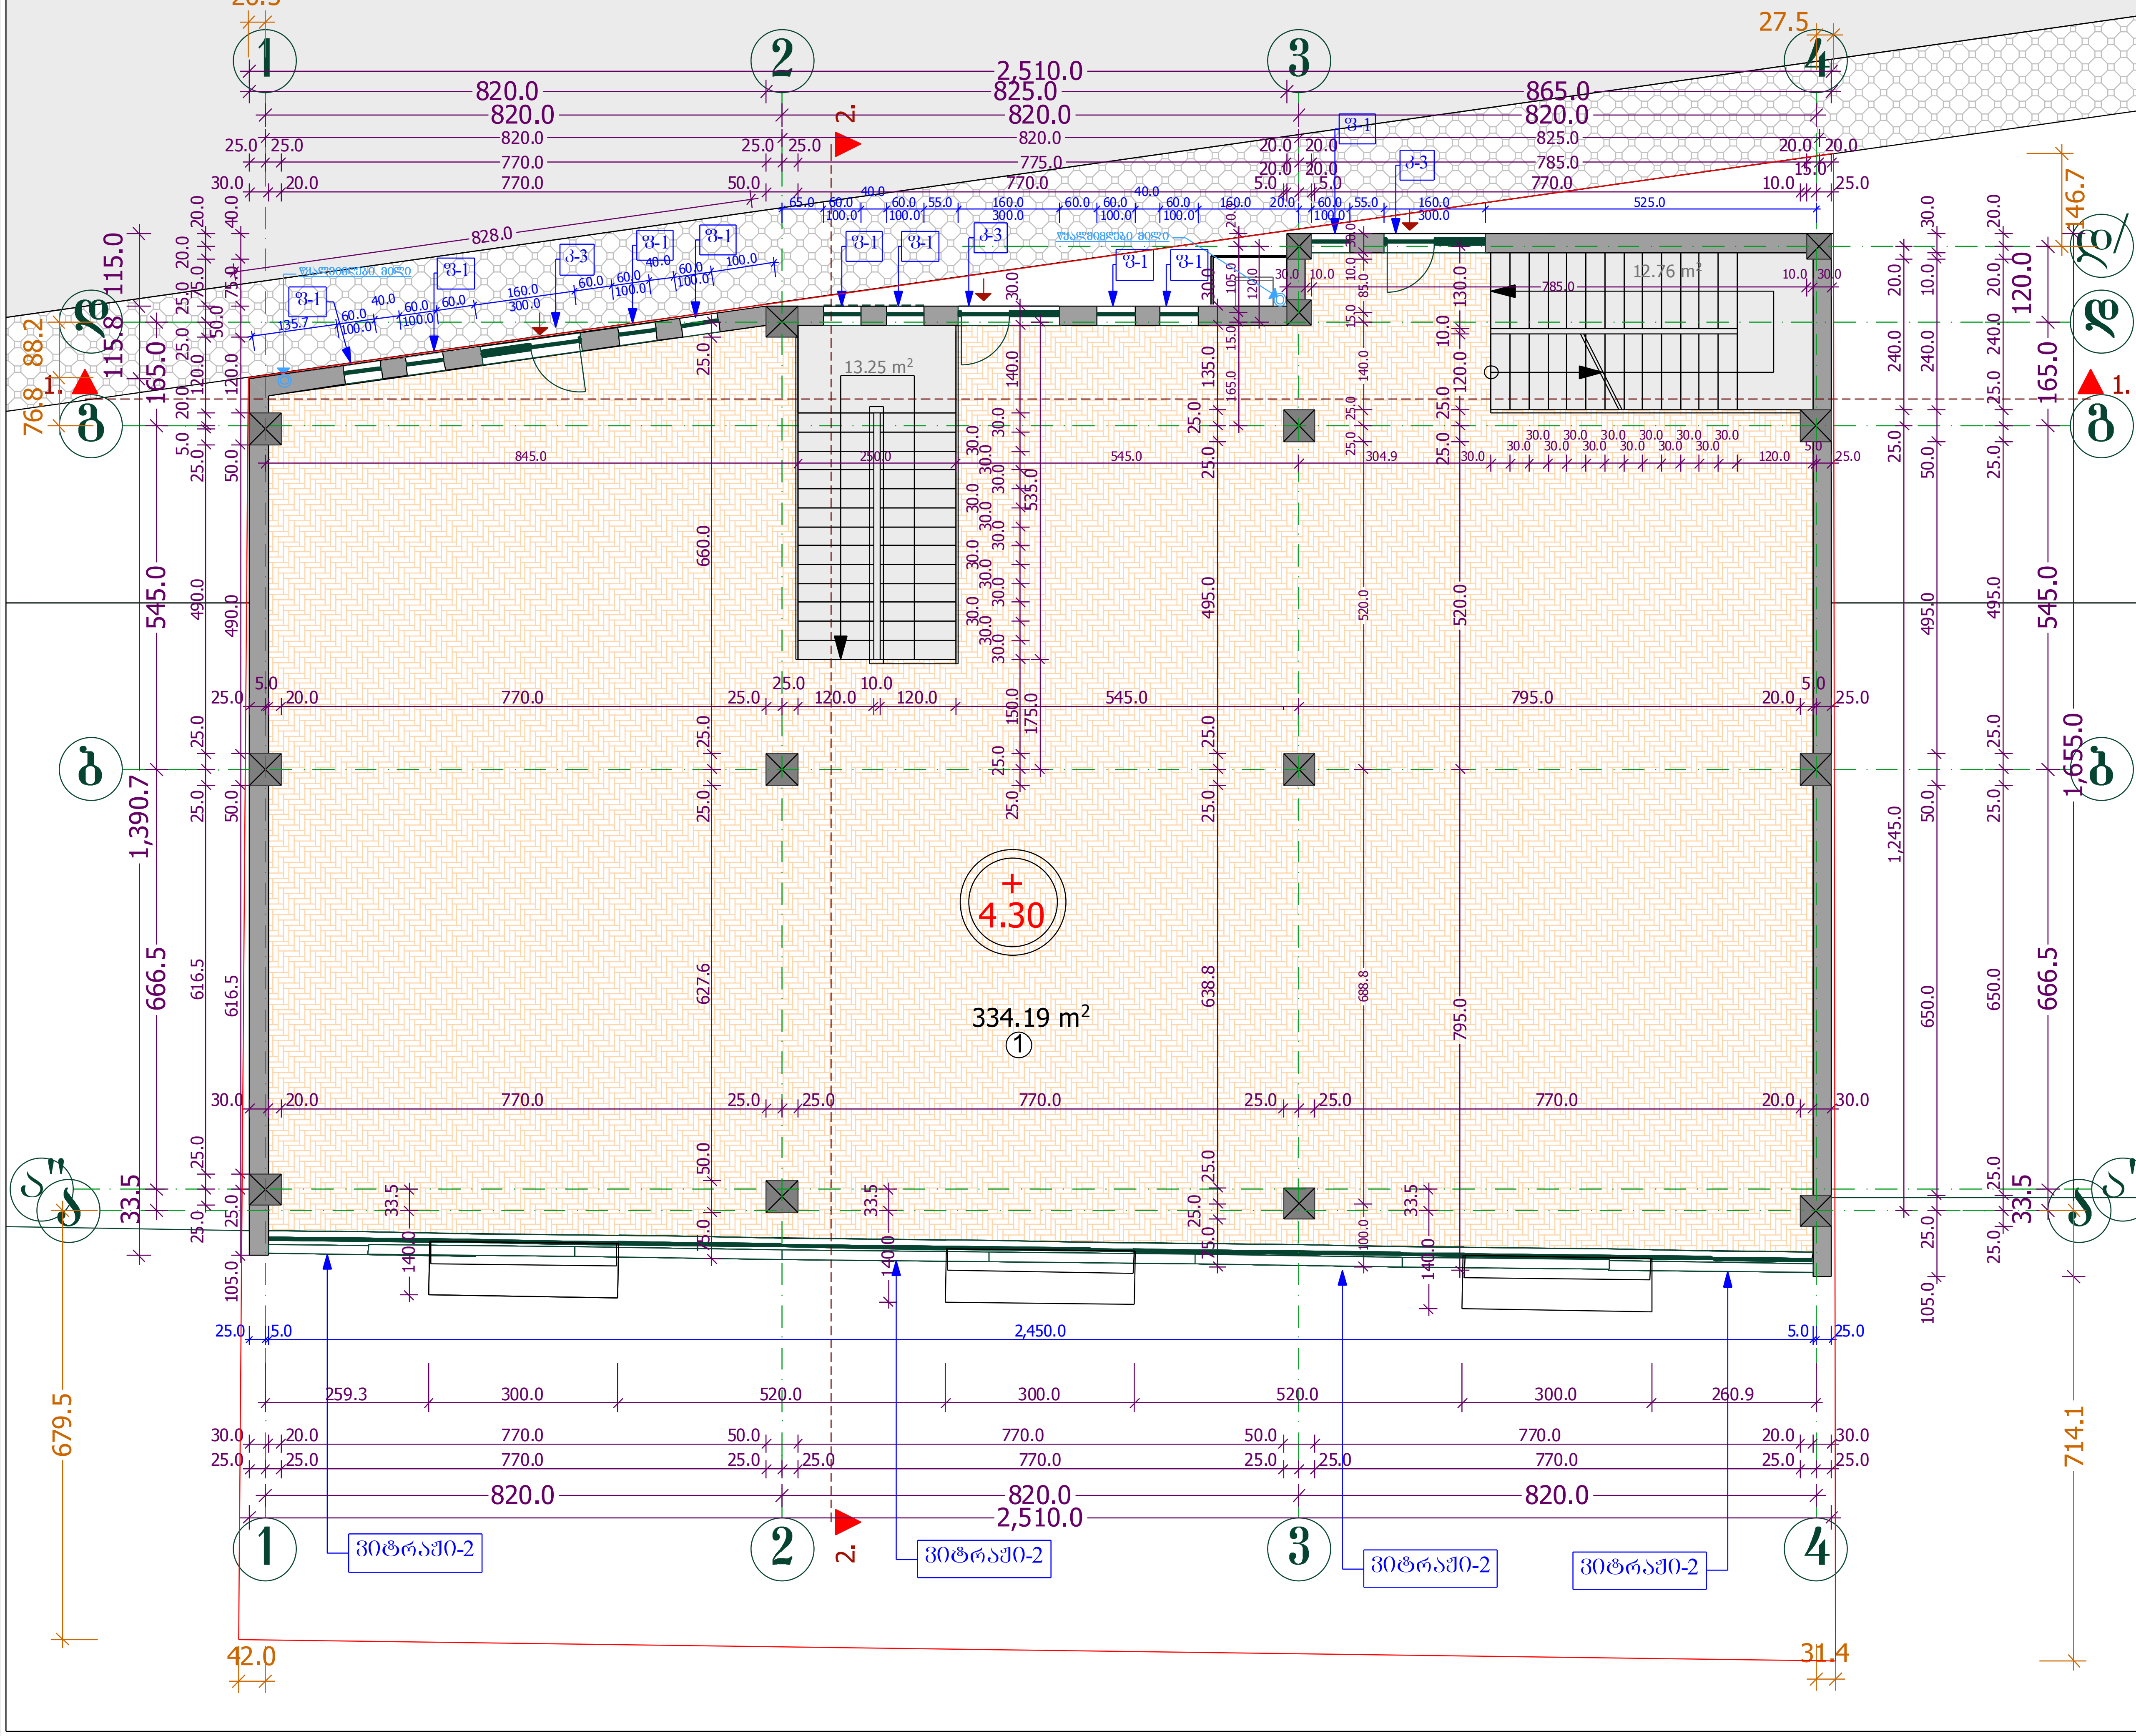

ფორმატი:	A3	დაკვეთა: №2012.03	თბილისი 2012წელი

ექსპლიკაცია:

1.	სავაჭრო-საგამოფენო სივრცე	334.19
2.	კიბის უჯრედის ფართი	26.01

საერთო ფართი: 360.2 მ²

საცხოვრებელი ფართი: 334.19 მ²

კიბის უჯრედის ფართი: 26.01 მ²

პირობითი ნიშნები

შენიშვნები

ზომები მოცემულია მილიმეტრებში

სიმაღლეები მოცემულია მეტრებში

ობიექტი

სავაჭრო-საგამოფენო ცენტრი
ქ. თბილისი, ვაკე-საბურთალოს რაიონი, სოფ. დიღომი
ნაკვეთი: 01.72.14.034.702

დამკვეთი

შპს „მოდერნვილა"
ს/კ: 200083257
მის: ქ. თბილისი,ქარჩის ქ. №12
ტ. 577 77 02 17

შემსრულებელი

შ.პ.ს.
„ARCHline"
საიდენტიფიკაციო კოდი: 401970523

დირექტორი	ზ.კვირკველია	
მთავარი არქიტექტორი	ზ.კვირკველია	
არქიტექტორი	ლ. გოგუაძე	
მასშტაბი	1 : 100	მეორე სართულის გეგმა +4.30 ნიშნულზე
თარიღი	2012 წ.	

სტადია	ფურცლები	ფურცელი
არქიტექტურული პროექტი	16	ა-7

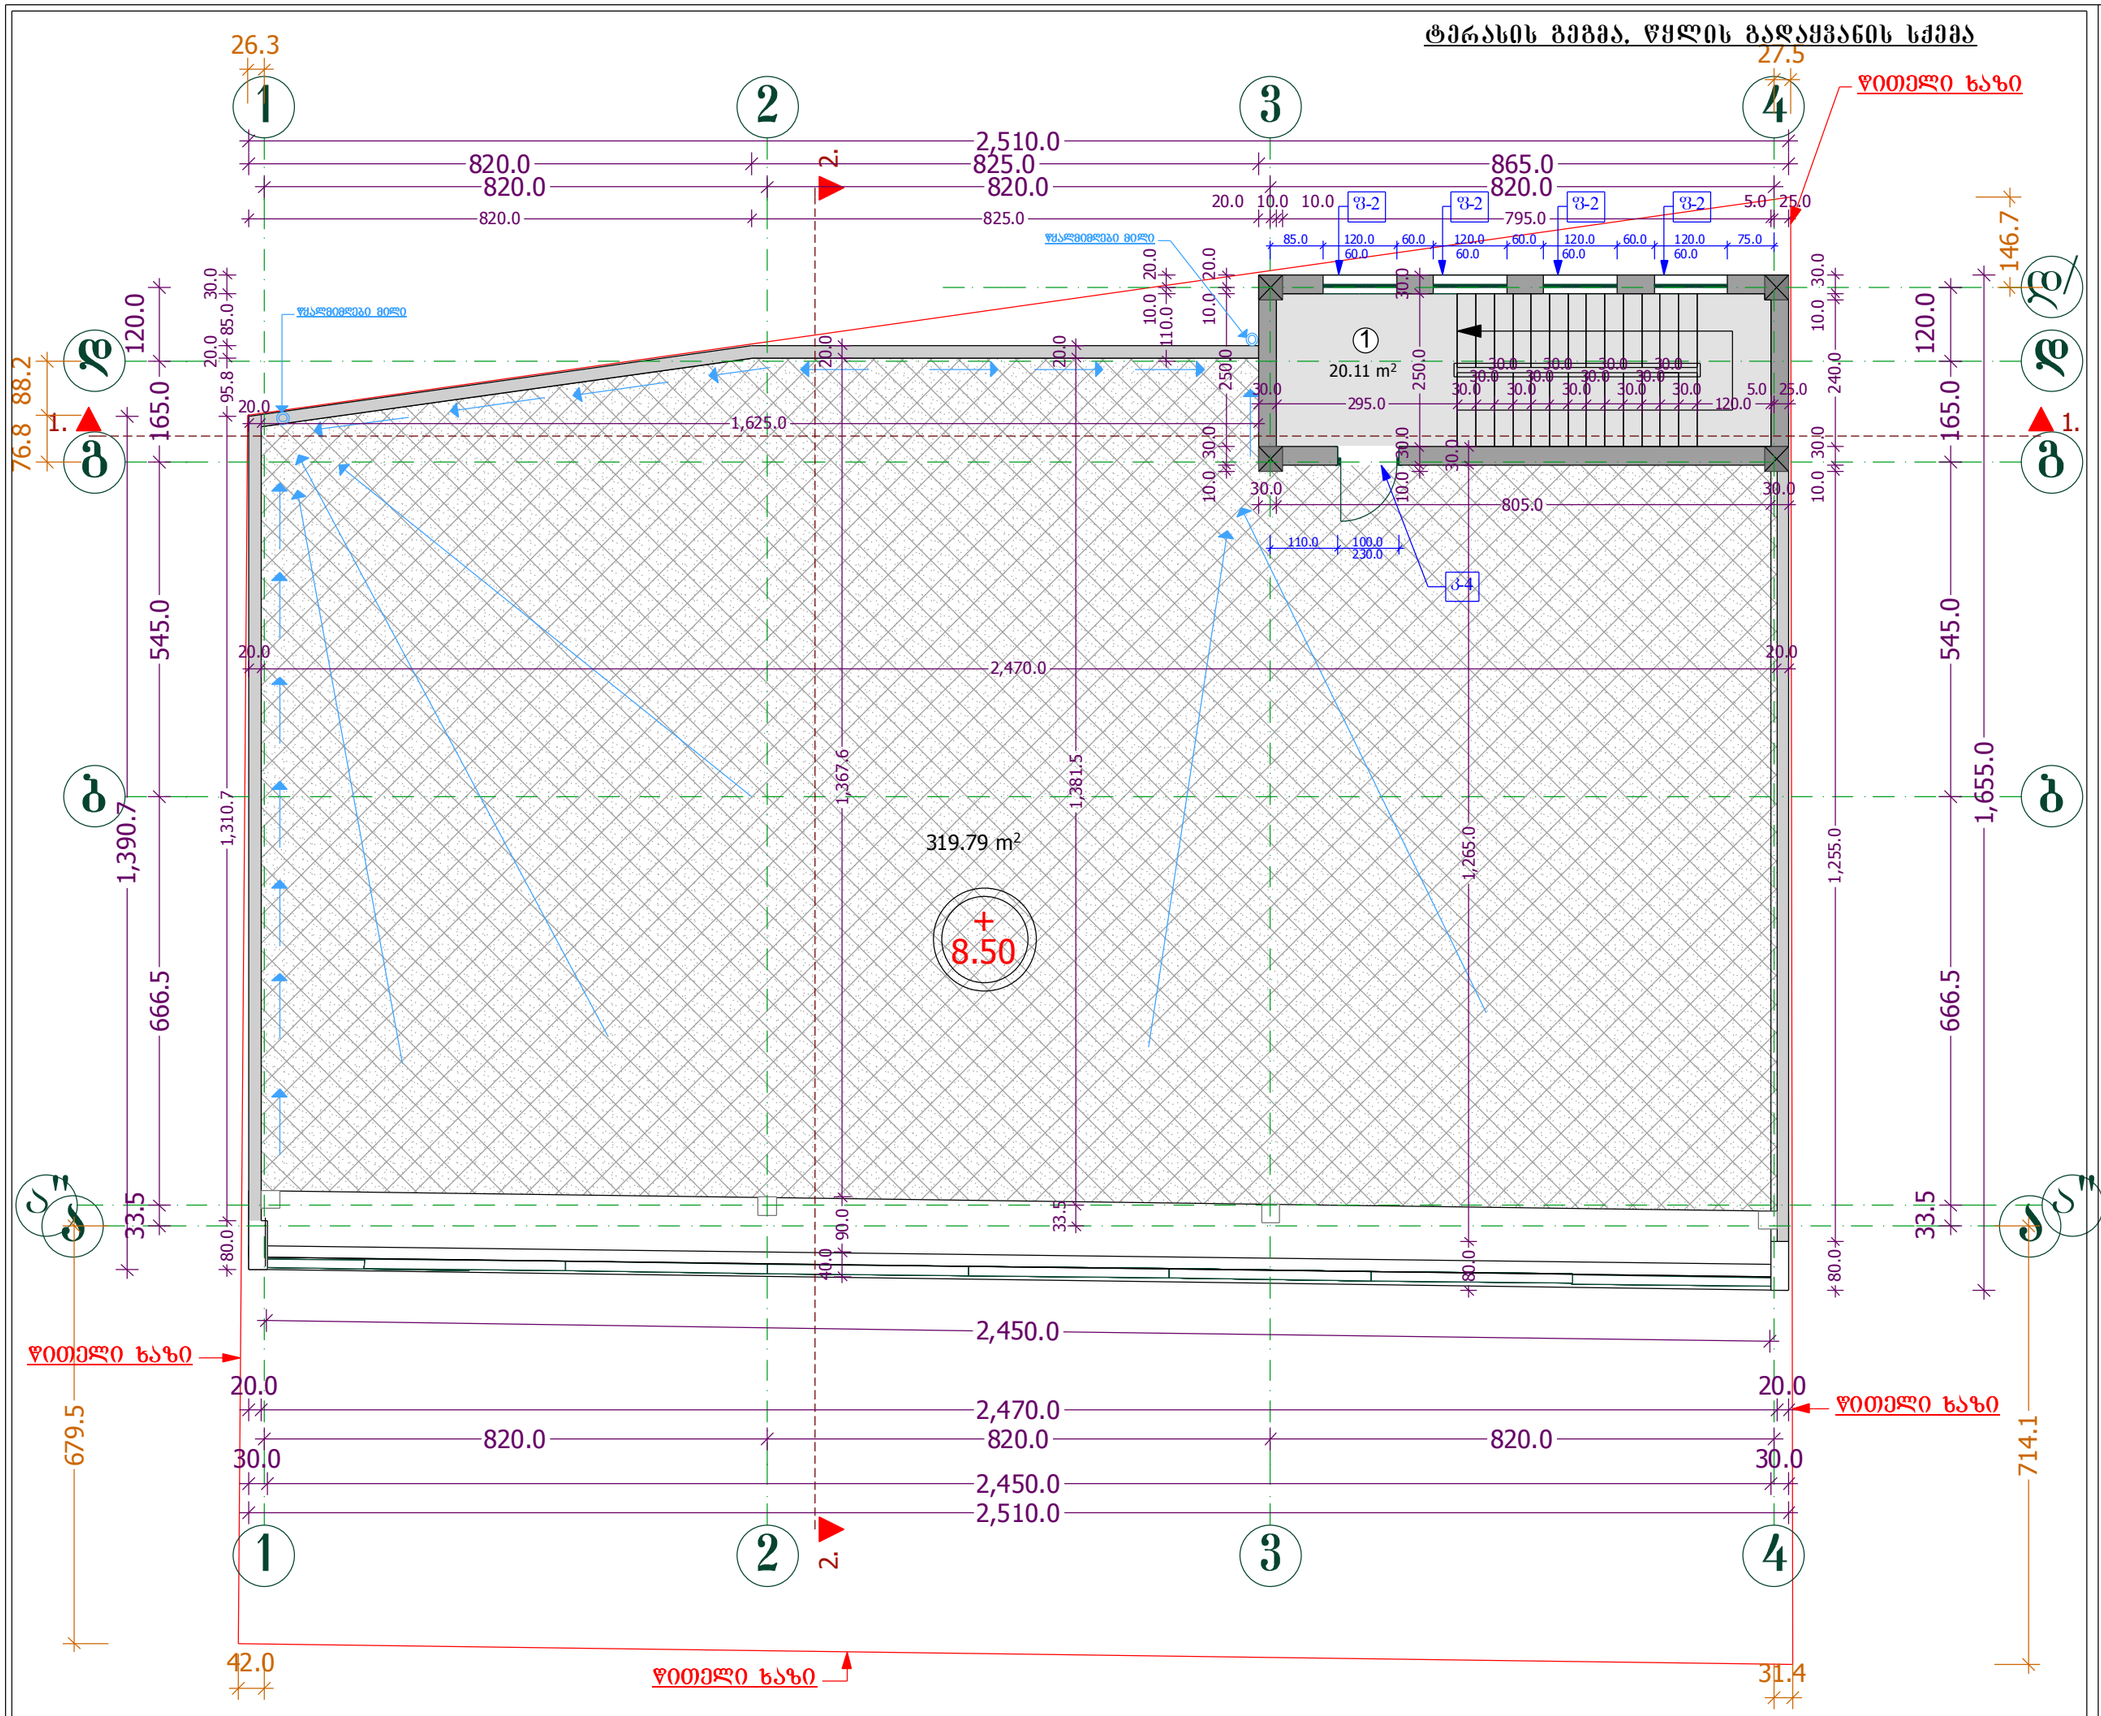

ფორმატი:	A3	დაკვეთა: №2012.03	თბილისი 2012წელი

მოსალიკაცია:

1.	ეიბის უჯრედი, გასასვლელი ტერასაზე	20.11

საერთო ფართი: 20.11 მ²

ეიბის უჯრედი, ტერასაზე გასასვლელის ფართი: 20.11 მ²

პირობითი ნიშნები

შენიშვნები

ზომები მოცემულია მილიმეტრებში

სიმაღლეები მოცემულია მეტრებში

ობიექტი

საპაჭრო-საგამოფენო ცენტრი
ქ. თბილისი, პაკე-საბურთალოს რაიონი, სოფ. დიღომი
ნაკვეთი: 01.72.14.034.702

დამკვეთი

შპს „მოდერნვილა"
ს/კ: 200083257
მის: ქ. თბილისი,ქერჩის ქ. №12
ტ. 577 77 02 17

შემსრულებელი

შ.პ.ს.
„ARCHline"
საიდენტიფიკაციო კოდი: 401970523

დირექტორი	ზ.კვირკველია	
მთავარი არქიტექტორი	ზ.კვირკველია	
არქიტექტორი	ლ. ბოგუაკე	
მასშტაბი	1 : 100	ტერასის გეგმა, წყლის გადაყვანის სქემა +8.50 ნიშნულზე
თარიღი	2012 წ.	

სტადია	შეცვლები	შეცვლი
არქიტექტურული პროექტი	16	ა-8

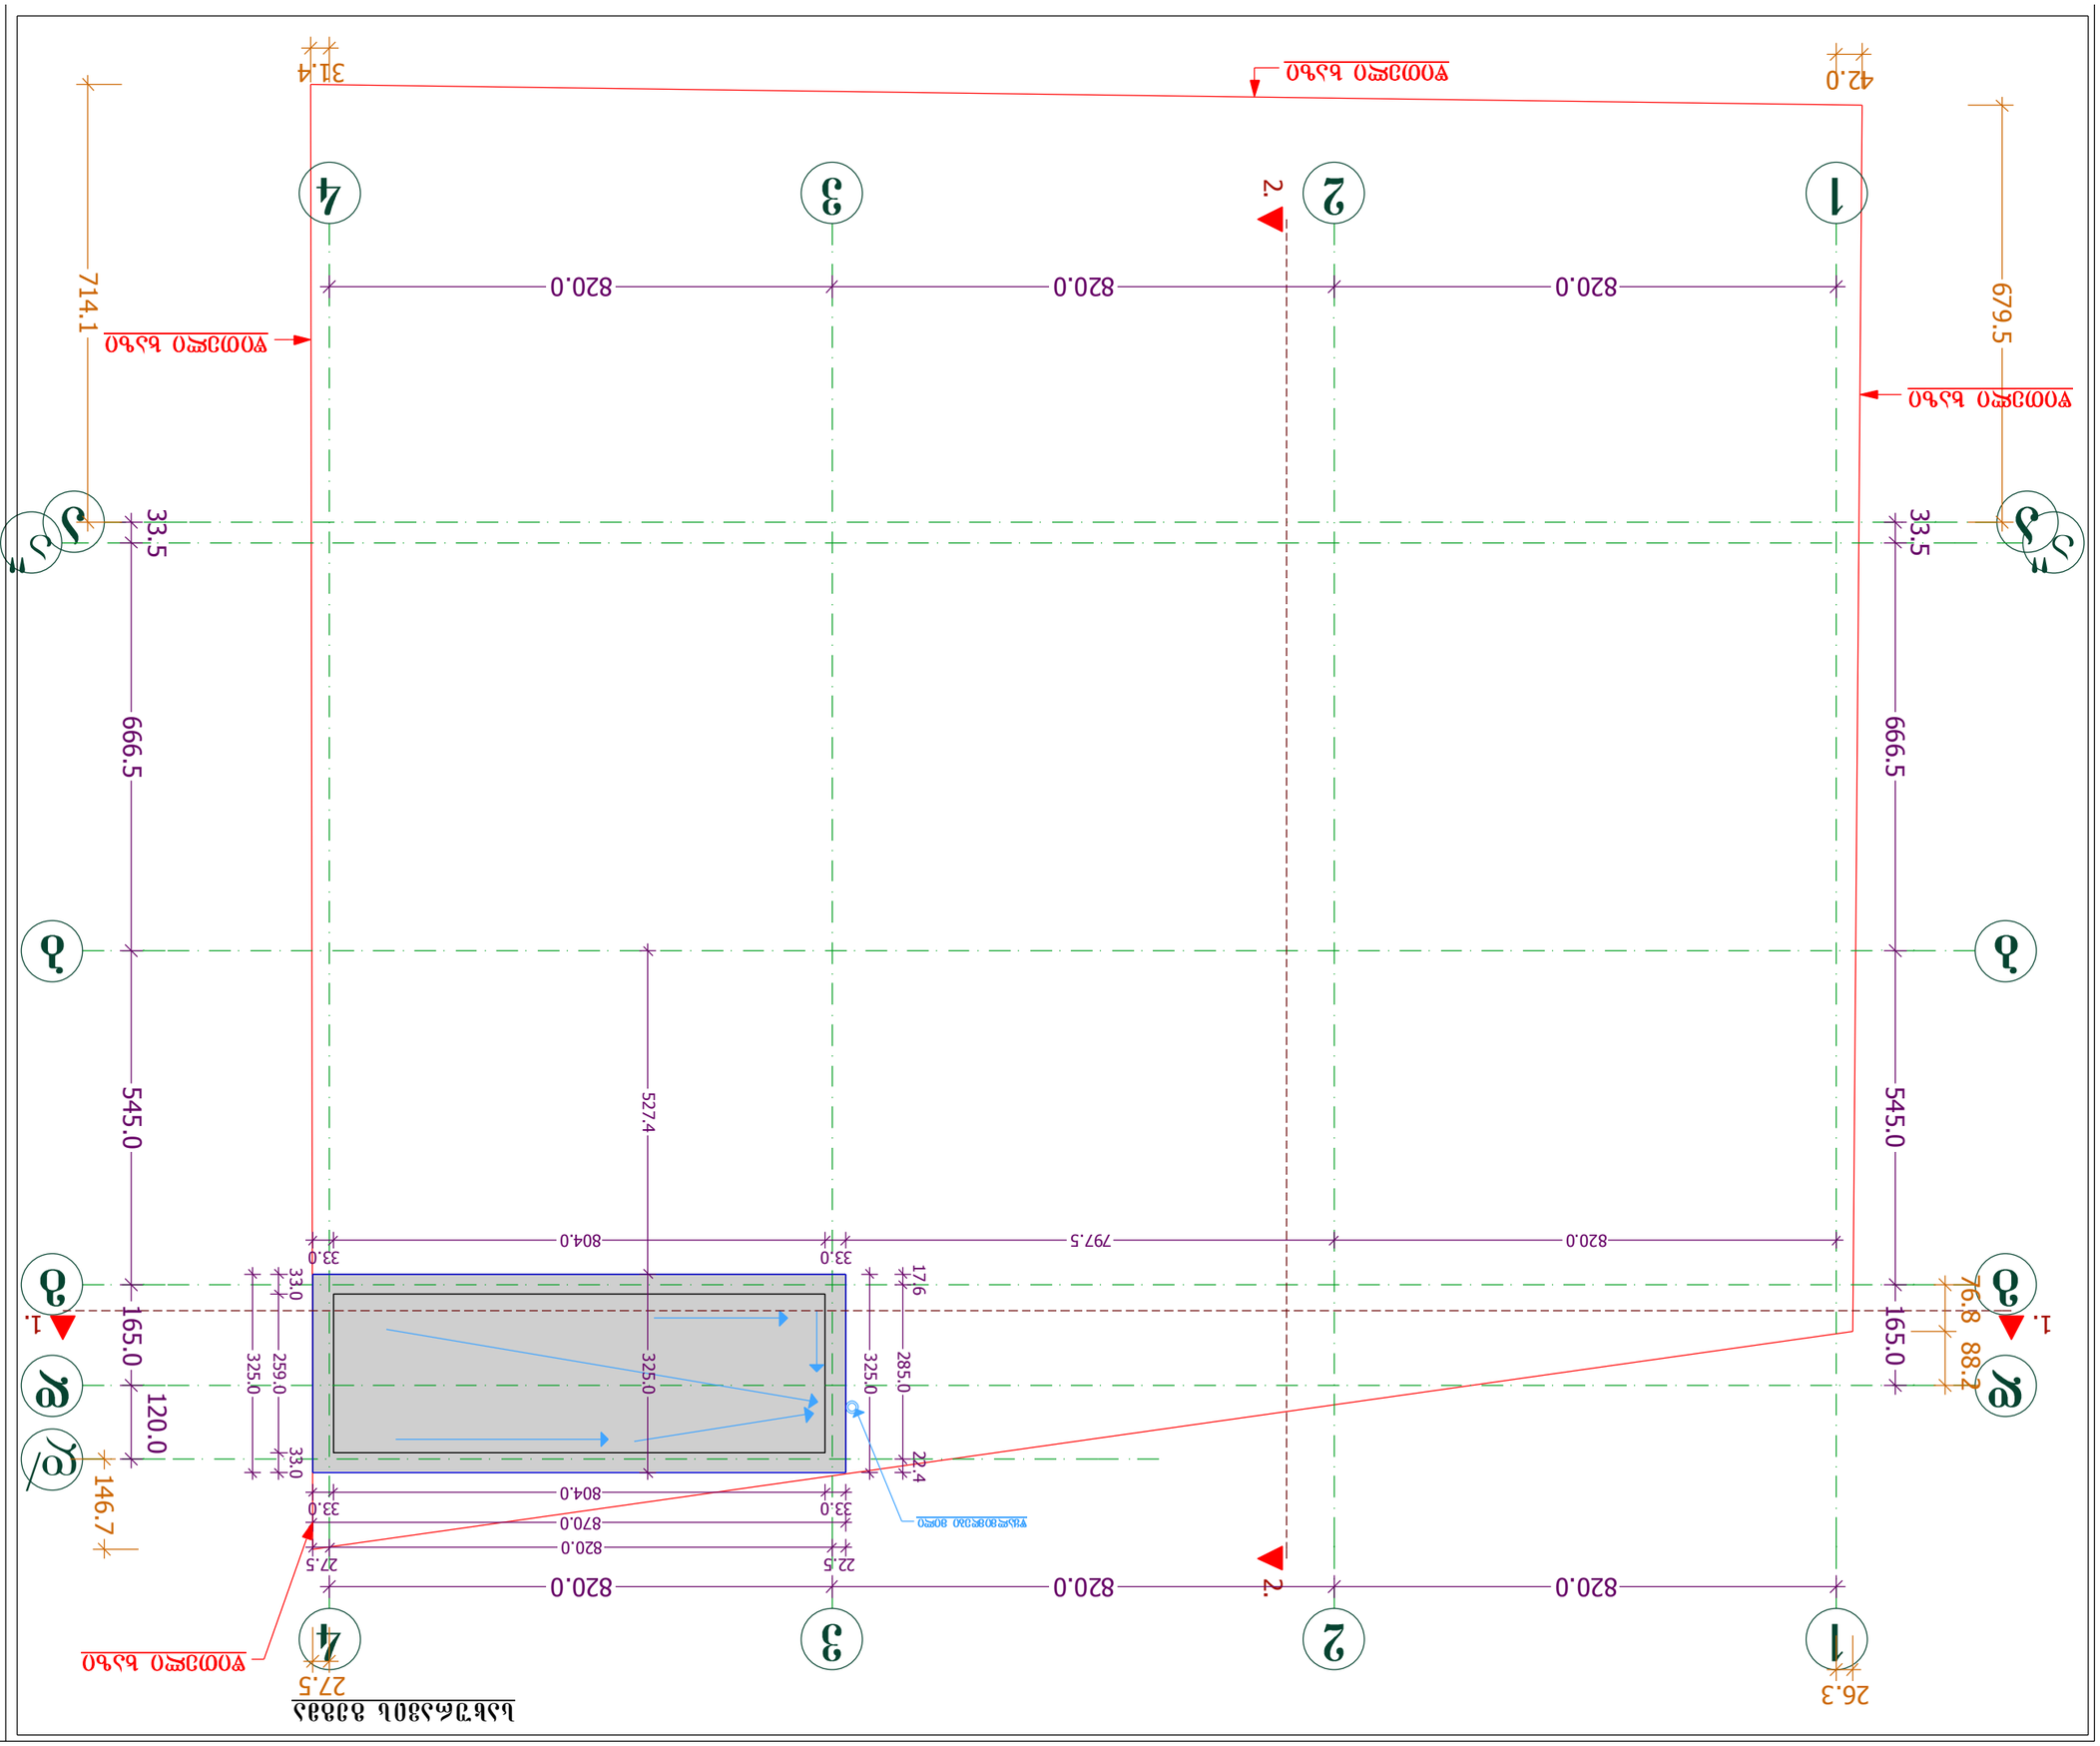

ᲡᲐᲛᲮᲠᲘᲗᲘᲡ ᲓᲐᲪᲕᲘᲡ ᲙᲘᲗᲮᲕᲐ