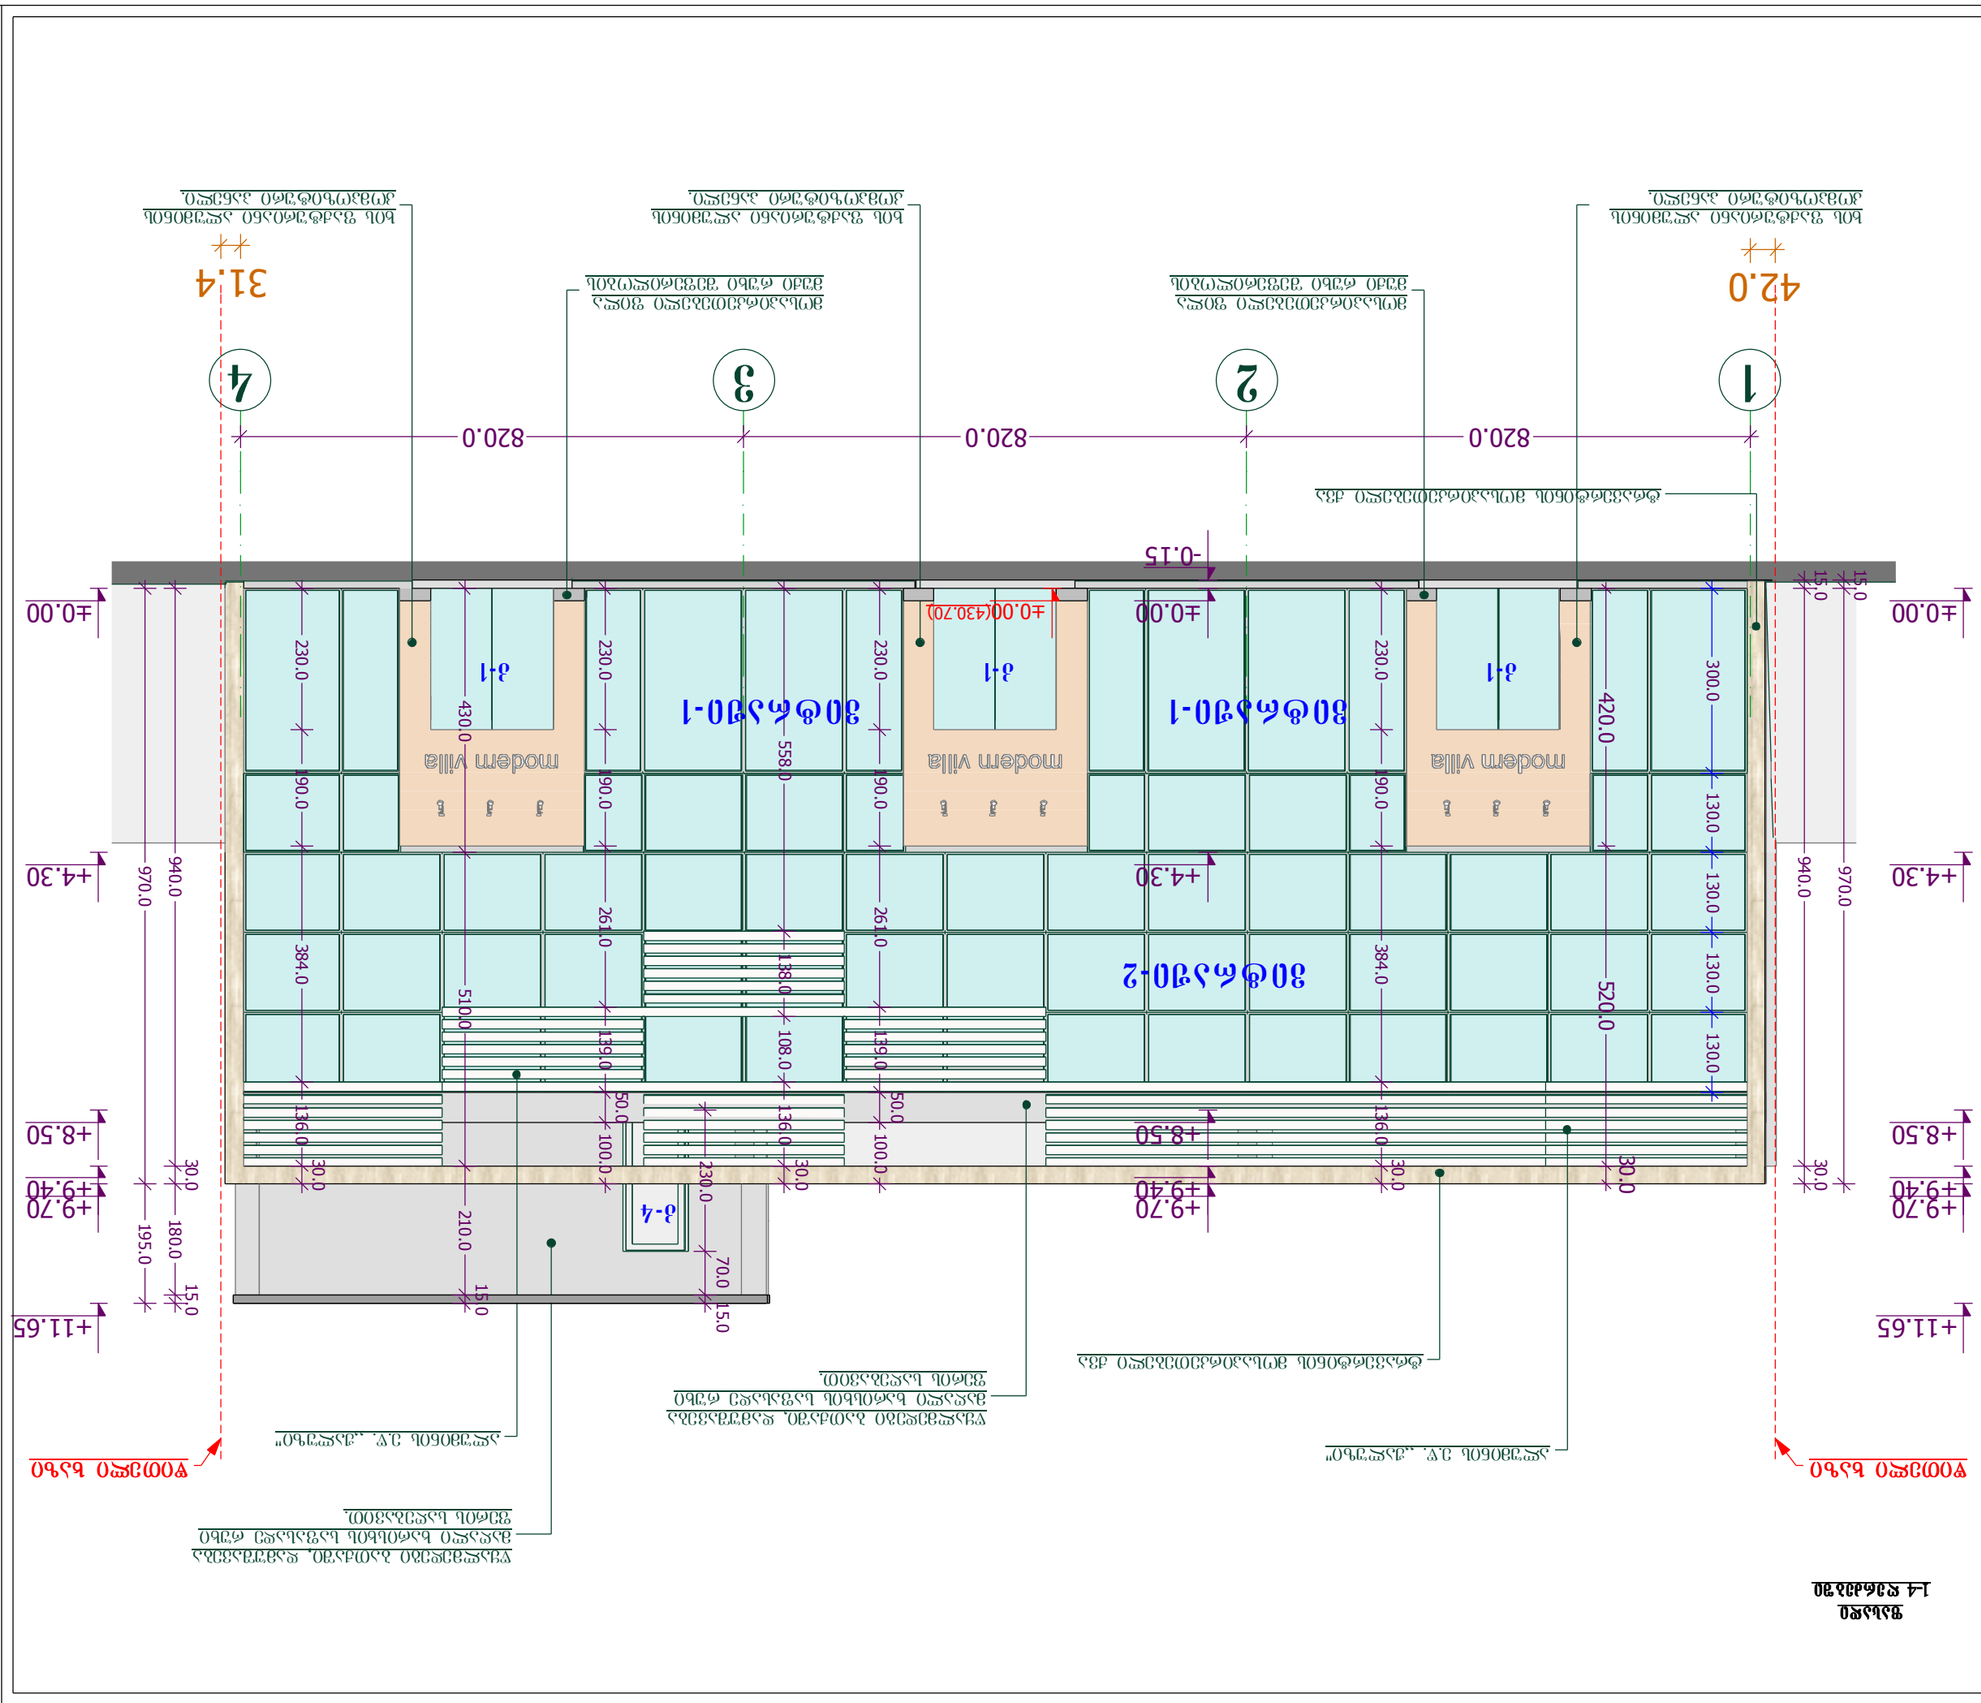
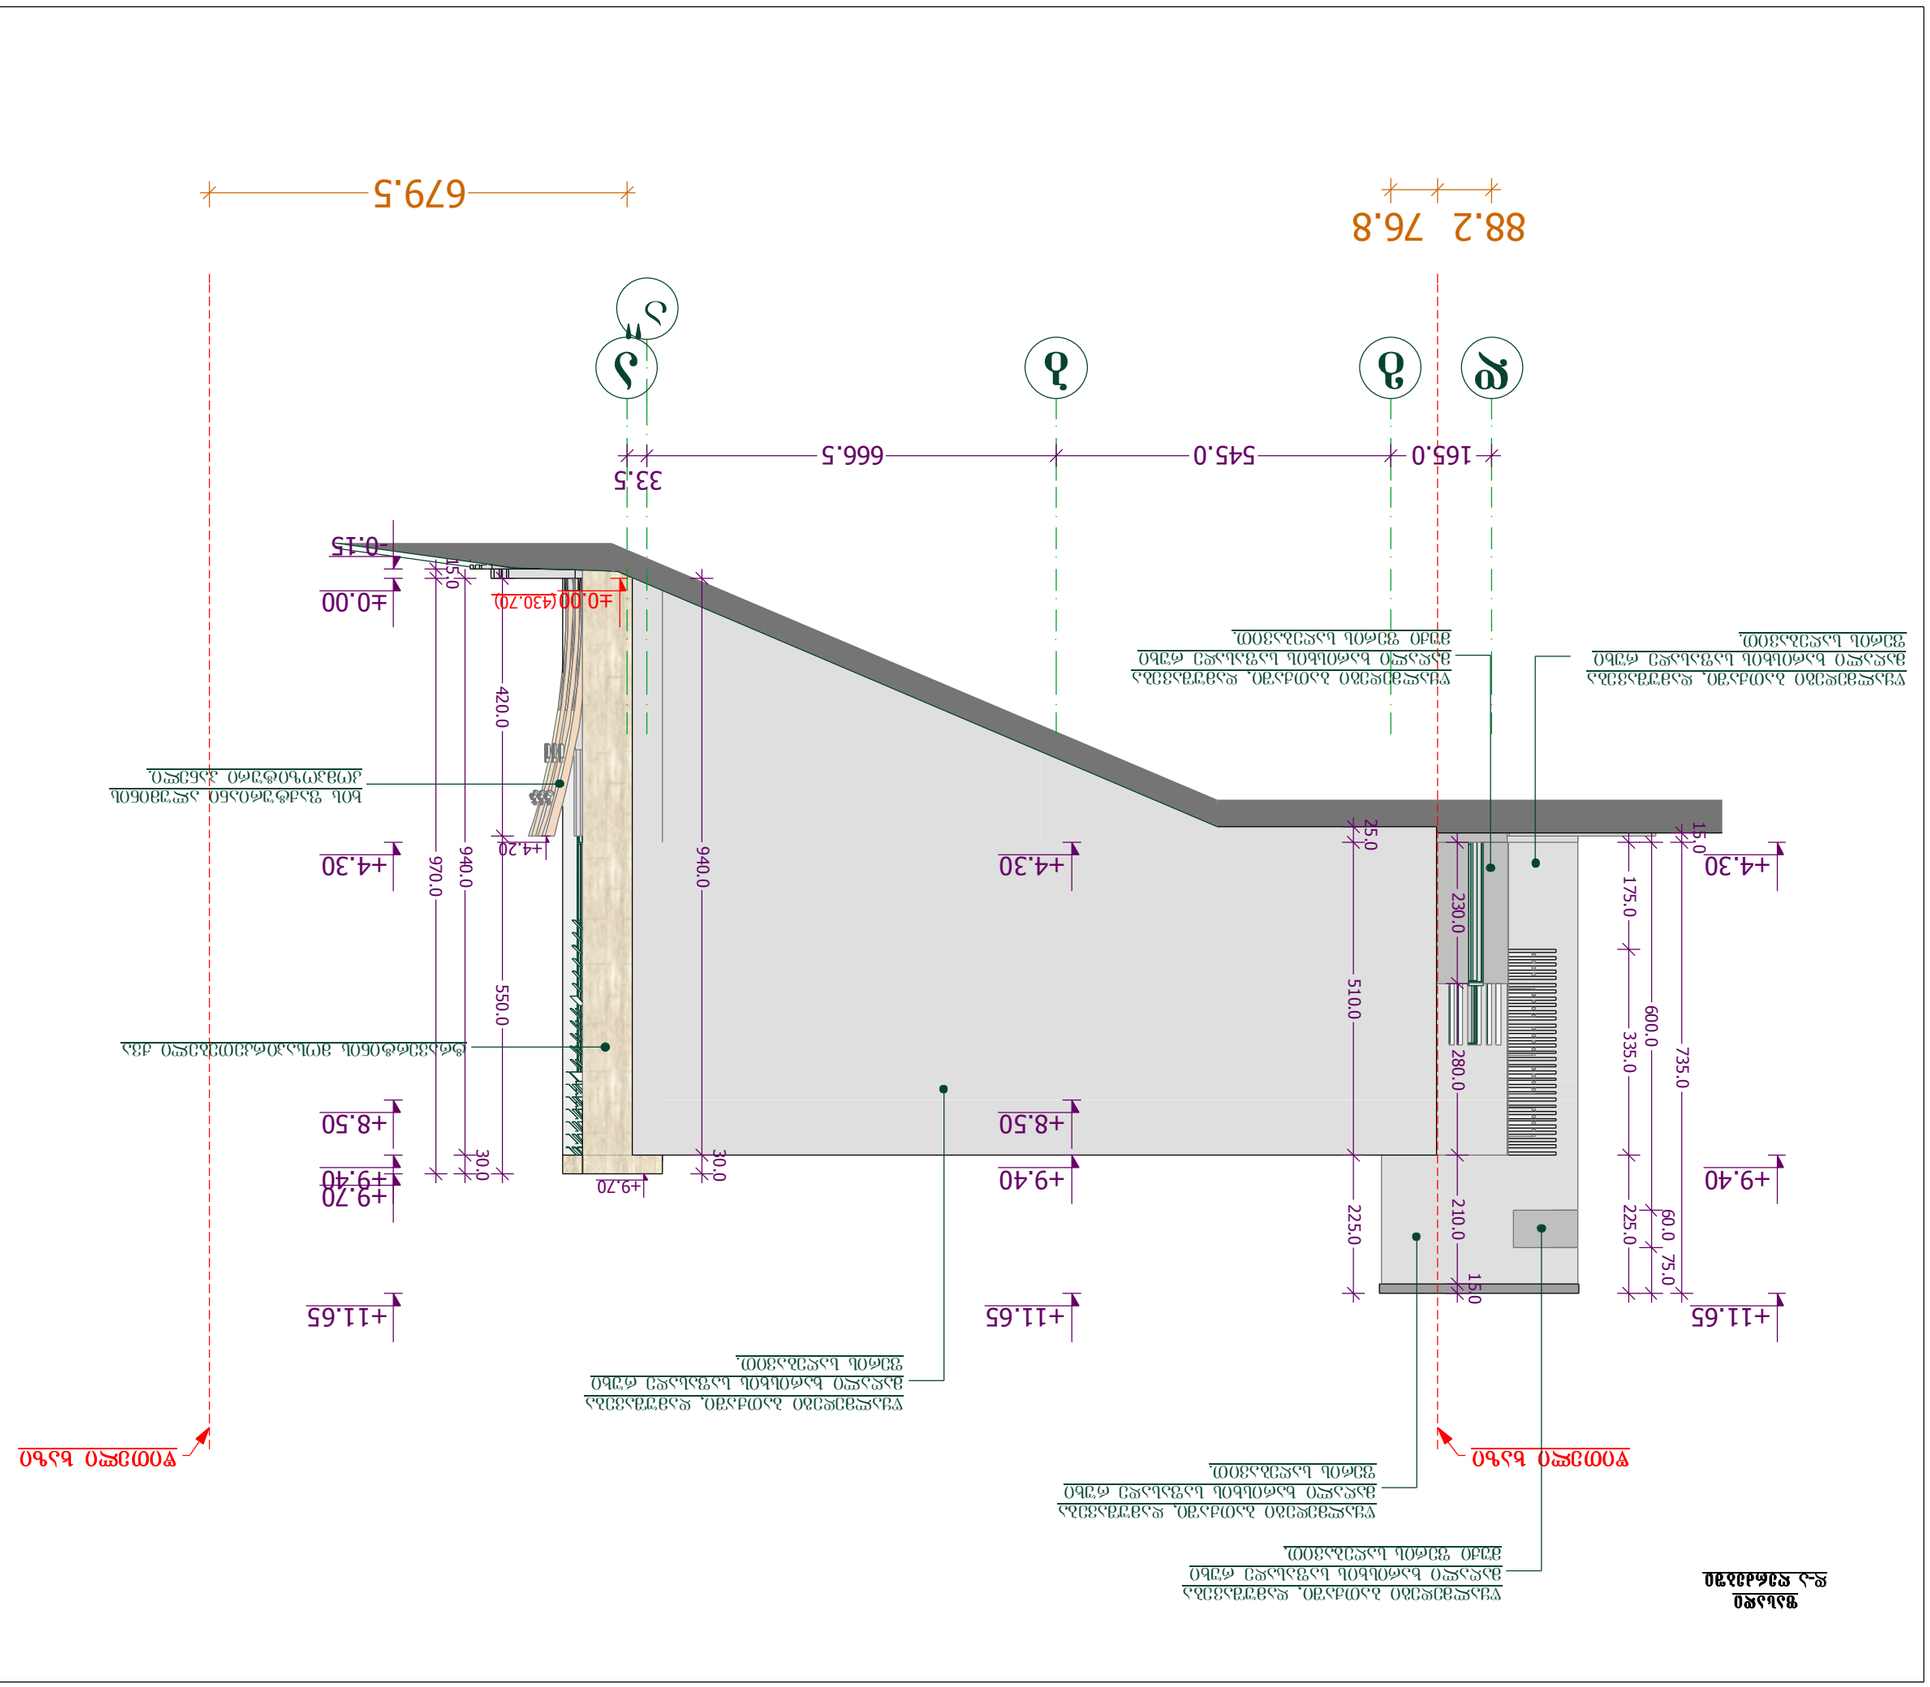









ფასადი 4-1 ღერძებიდან

ფასადის ელემენტების ტიპიური ფრაგმენტი

ფასადის ელემენტების ტიპიური ფრაგმენტი

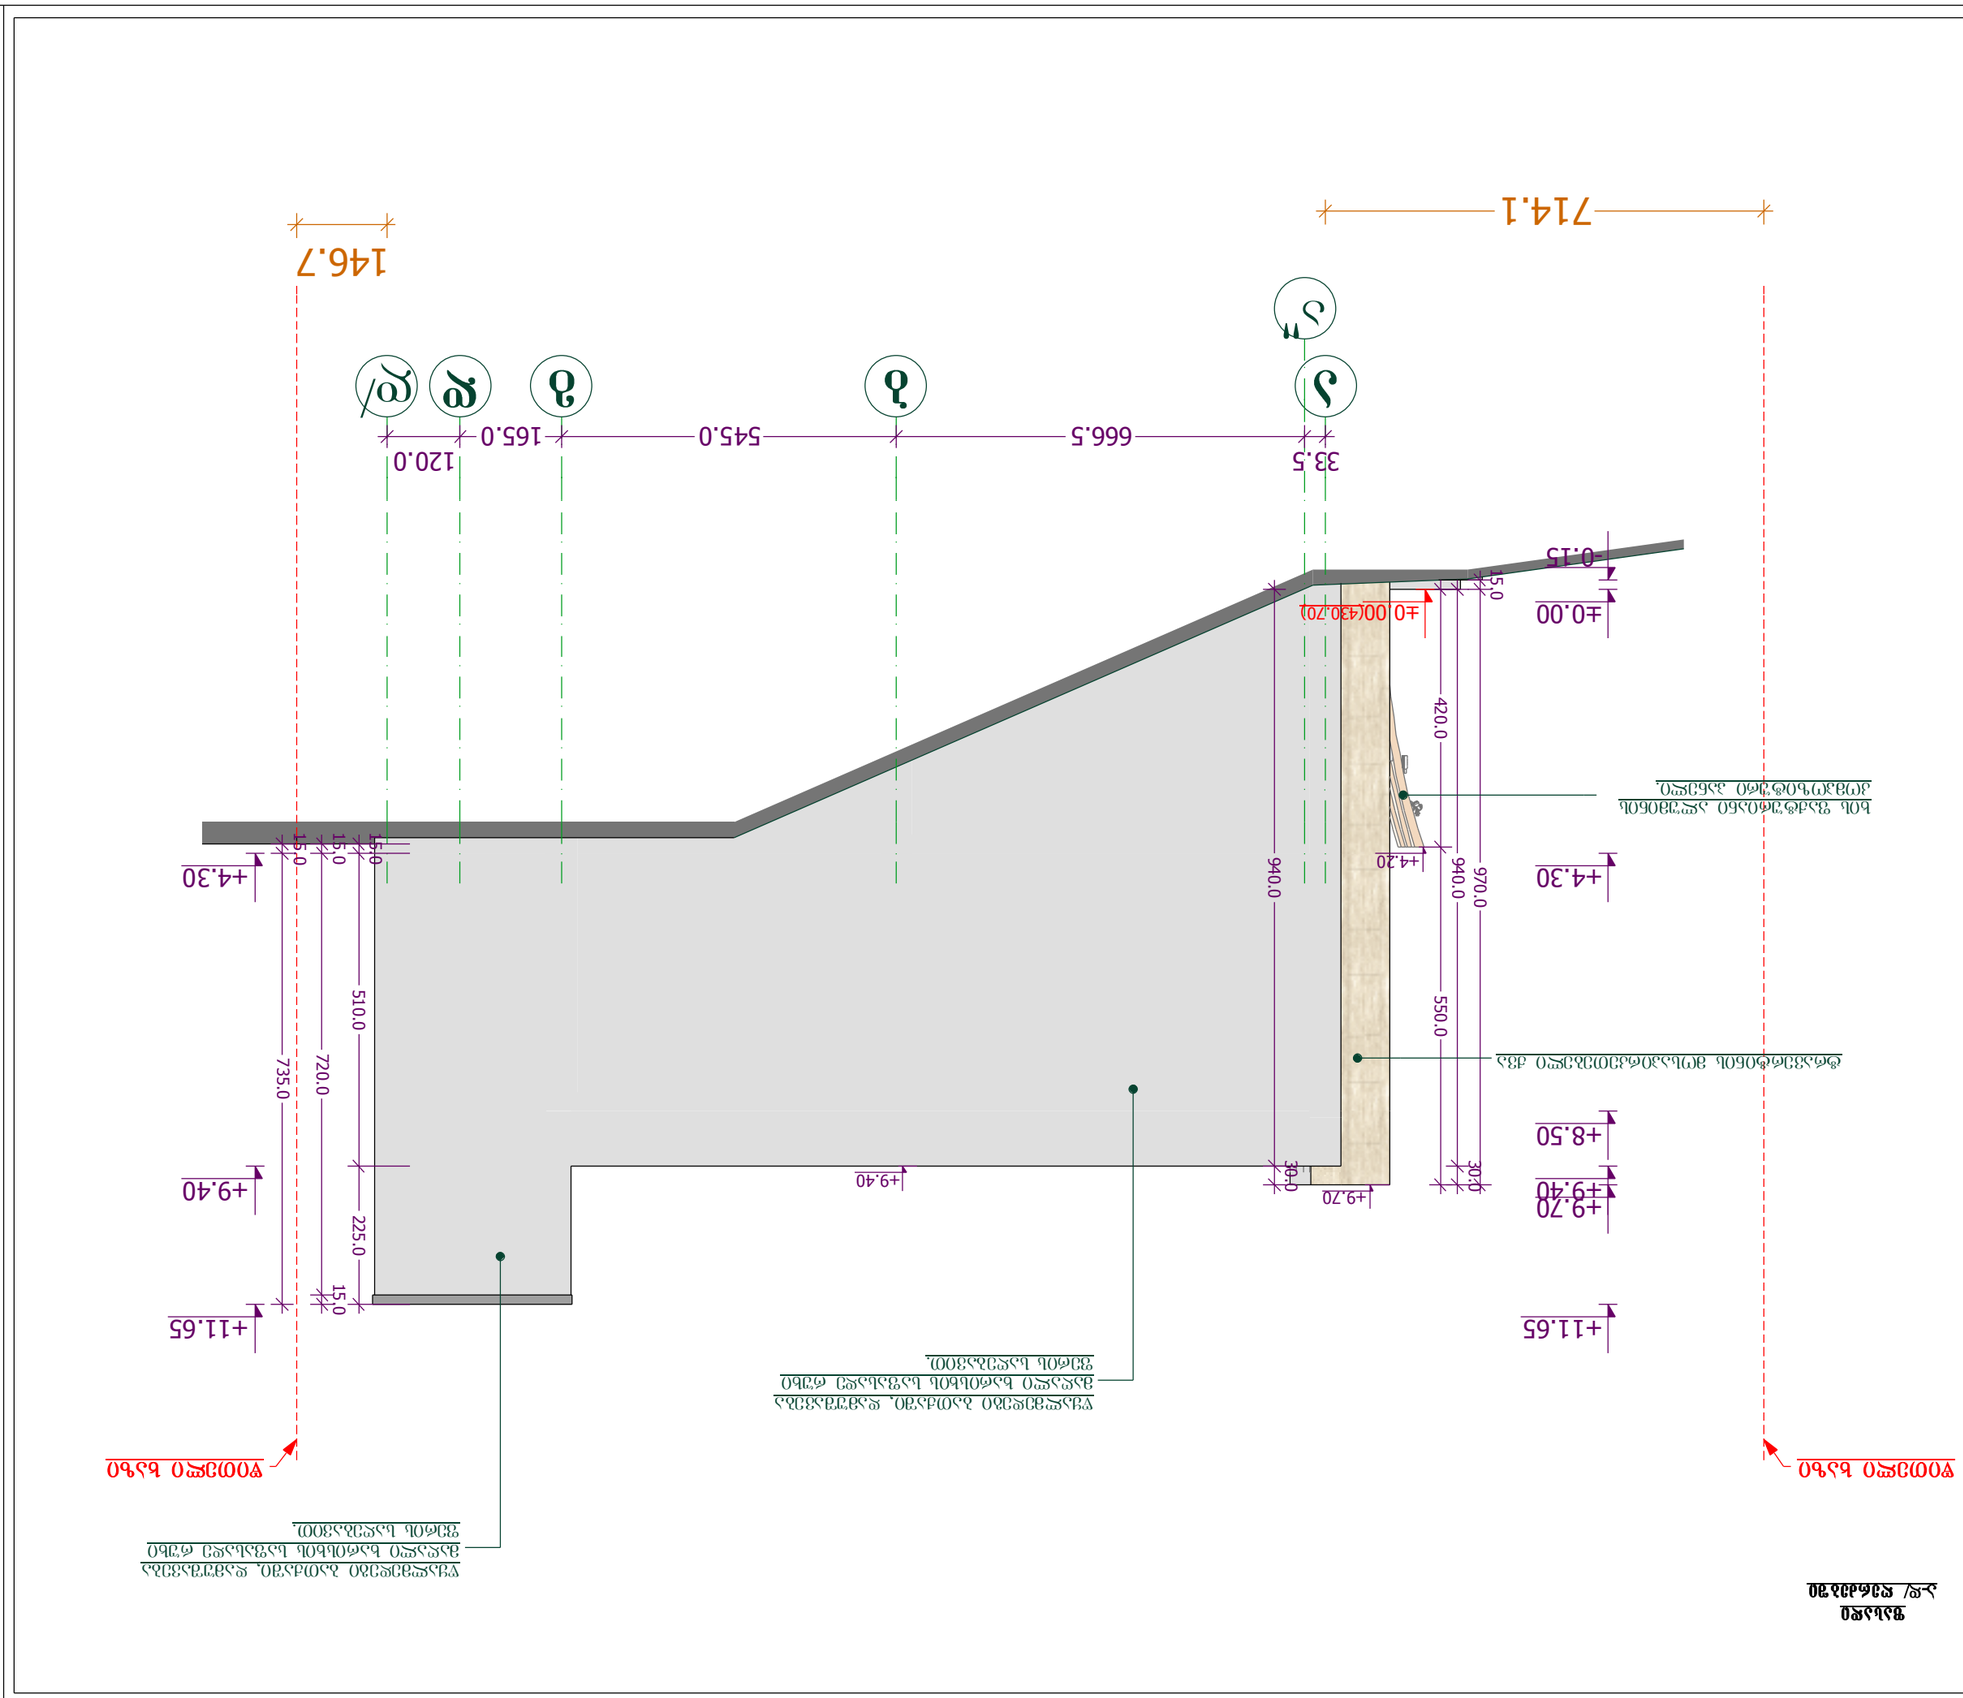
ფასადის ელემენტების ტიპიური ფრაგმენტი

ფასადის ელემენტების ტიპიური ფრაგმენტი

ფანჯრების ტიპიური ფრაგმენტი

ფანჯრების ტიპიური ფრაგმენტი

ფანჯრ


714.1
146.7
33.5
666.5
545.0
165.0
120.0
1
2
3
4
5
6
7
±0.00(430.70)
-0.15
+4.30
+4.20
+9.40
+11.65
+8.50
+9.70
940.0
970.0
420.0
550.0
510.0
225.0
735.0
720.0
15.0
30.0
±0.00
+9.70
+9.20
+4.30
+9.40
+11.65
+8.50
+9.40
ტერიტორიის მოსაზღვრე ნაკვეთის ღობე