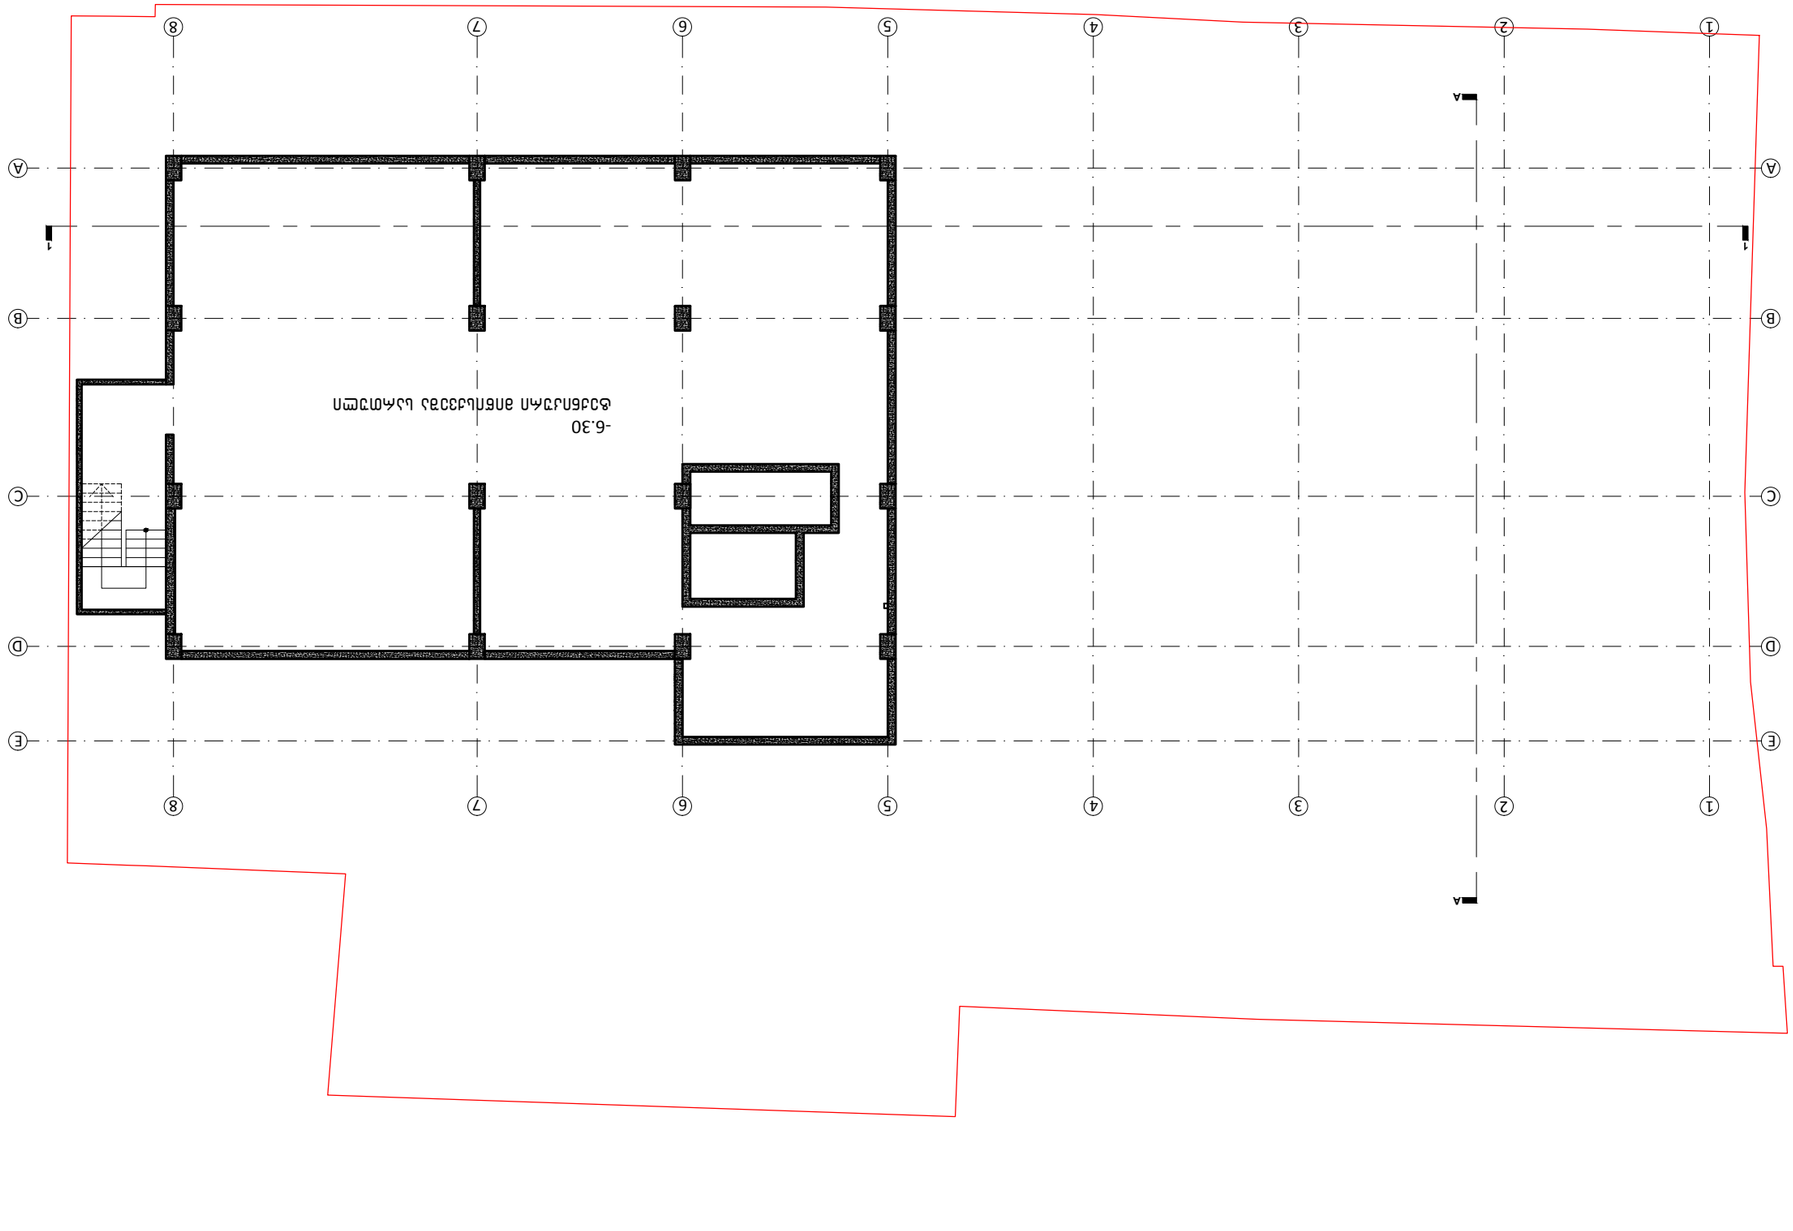














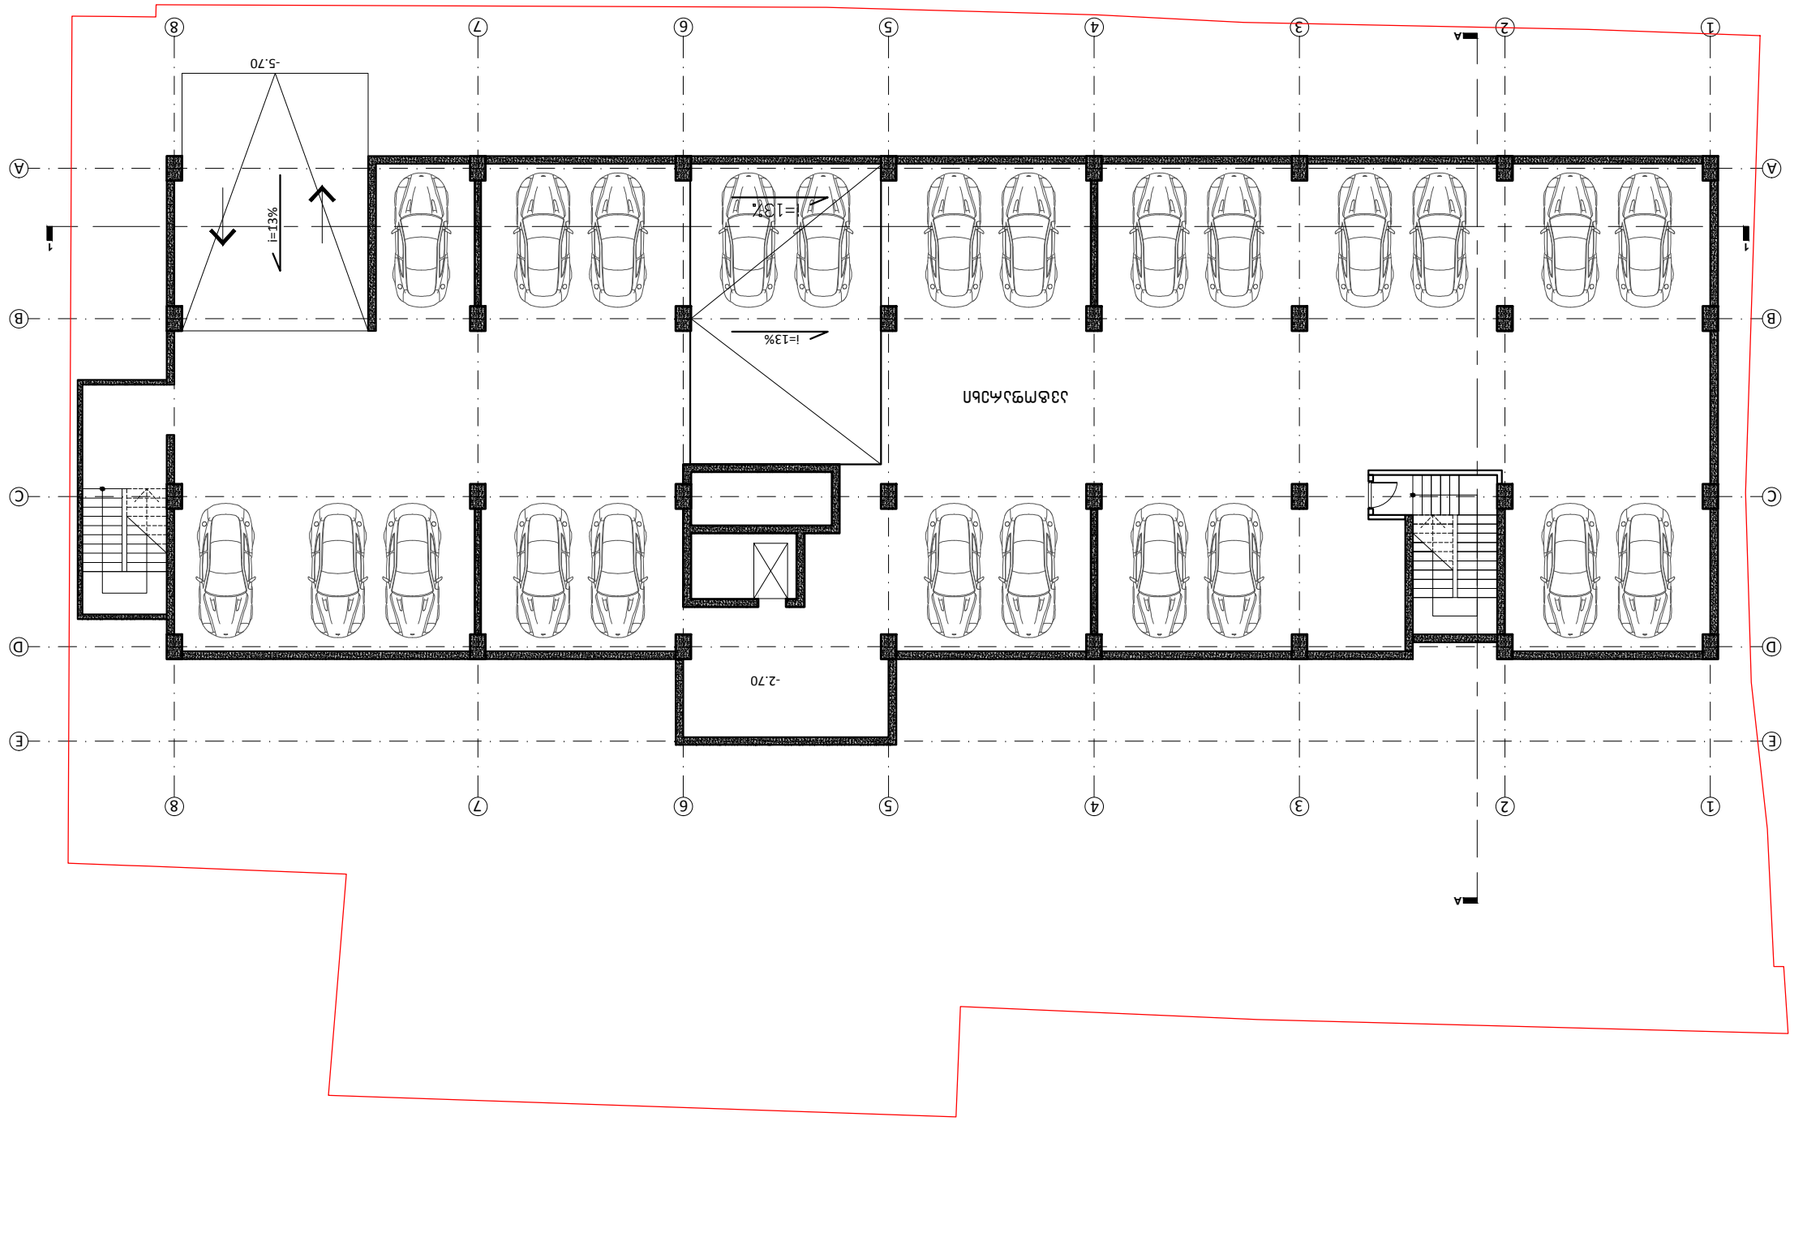










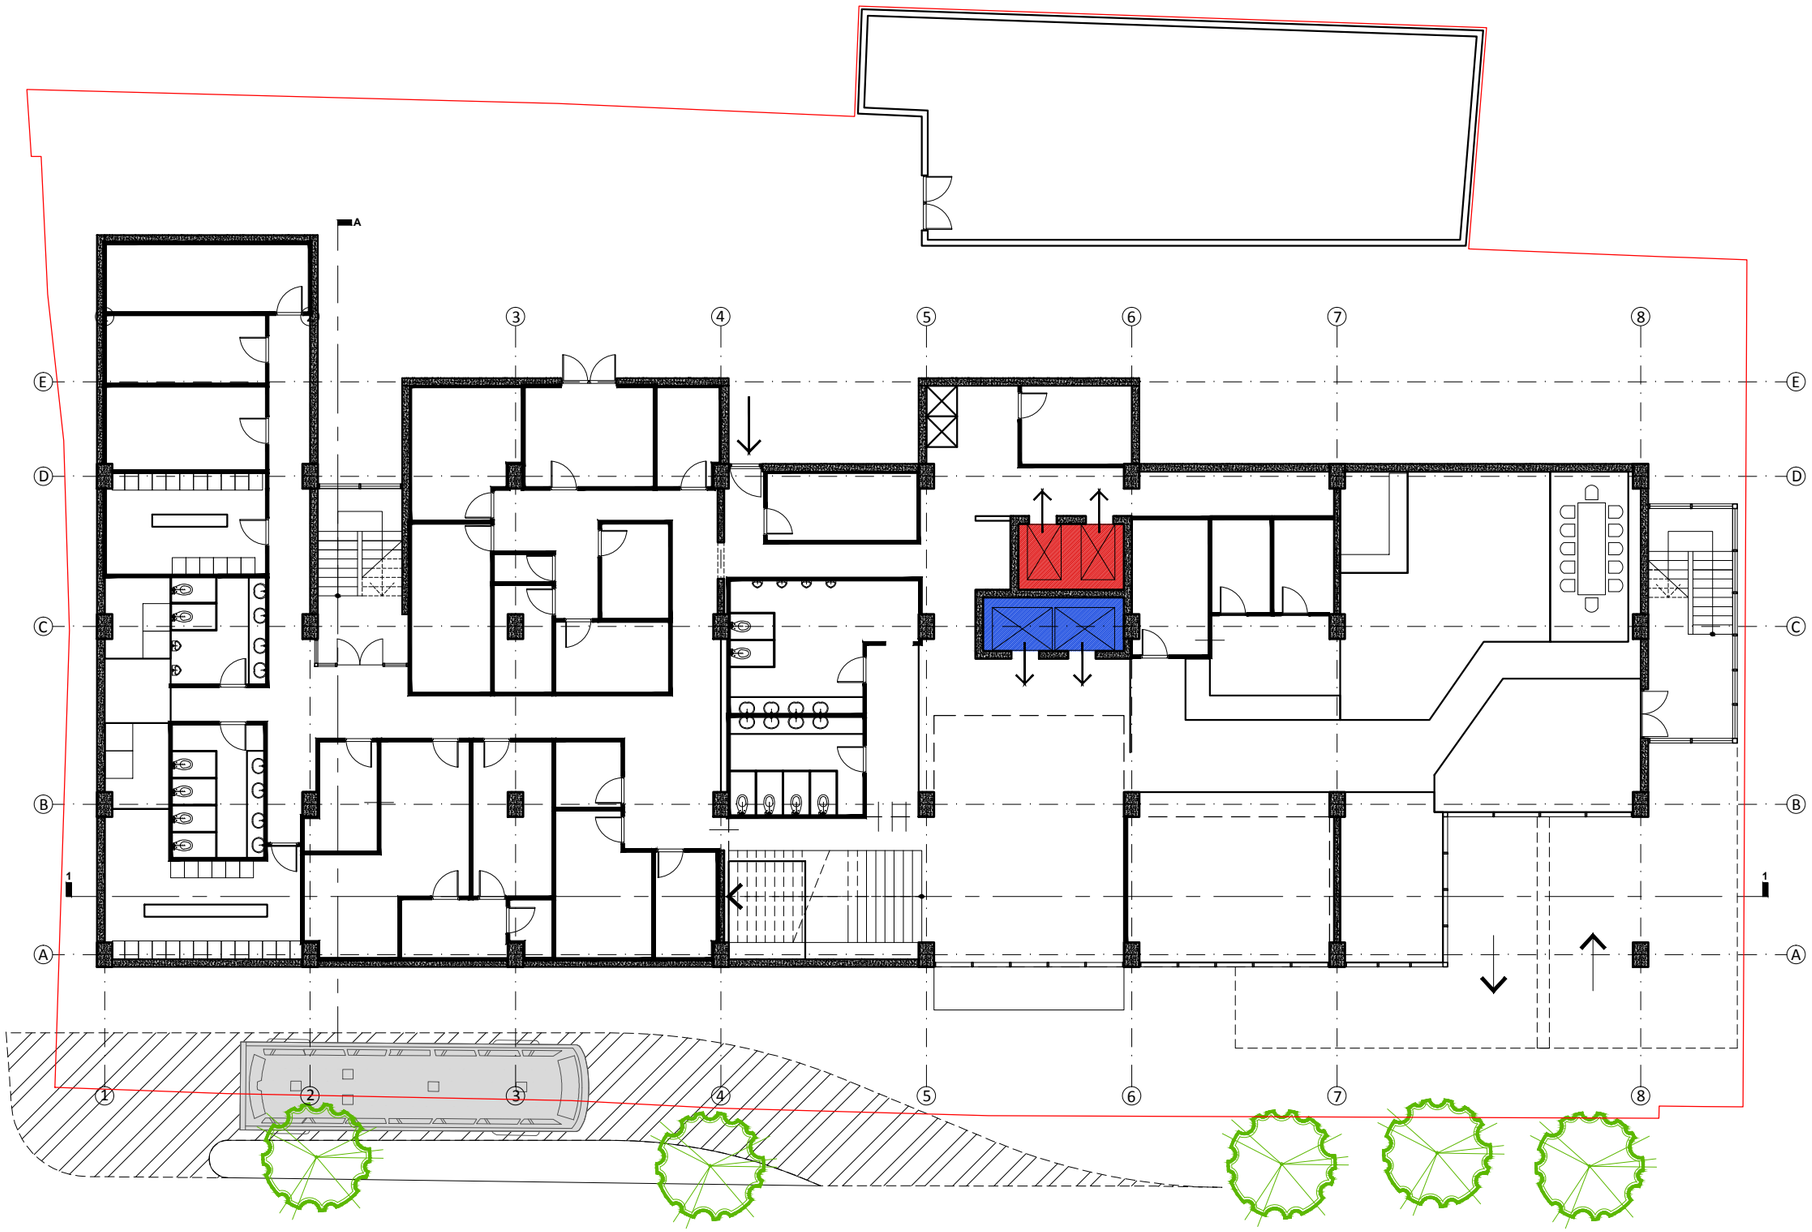


შენიშვნები

| | | | |
|---|---|---|---|
| ფორმატი | A3 | სტადია | პროექტი |
| მასშტაბი | 1:200 | თარიღი | ოქტომბერი 2015 |

| | | |
|---|---|---|
| არ. მთ. არქ. | მ. ბალიაშვილი | |
| არქ. | ა. ბაბაკიშვილი | |
| არქ. | თ. ასაბაშვილი | |
| არქ. | | |
| | | |

პროექტის სახელწოდება და მისამართი

სასტუმრო "რედისონ პარკ ინნ"
ქ. თბილისი, ჭანტურიას ქ. №10, 12

ნახაზის დასახელება

გეგმა ±0.00 ნიშნულზე

ნახაზის კოდი


A3.dwg

კლიენტი

შპს "ბლოკ-ინვესტი"

საპროექტო ორგანიზაცია

Ab Architectural Bureau
"არქიტექტურული ბიურო"
დ. უზნაძის ქ.95, 0102,
თბილისი, საქართველო
www.arch-bureau.com

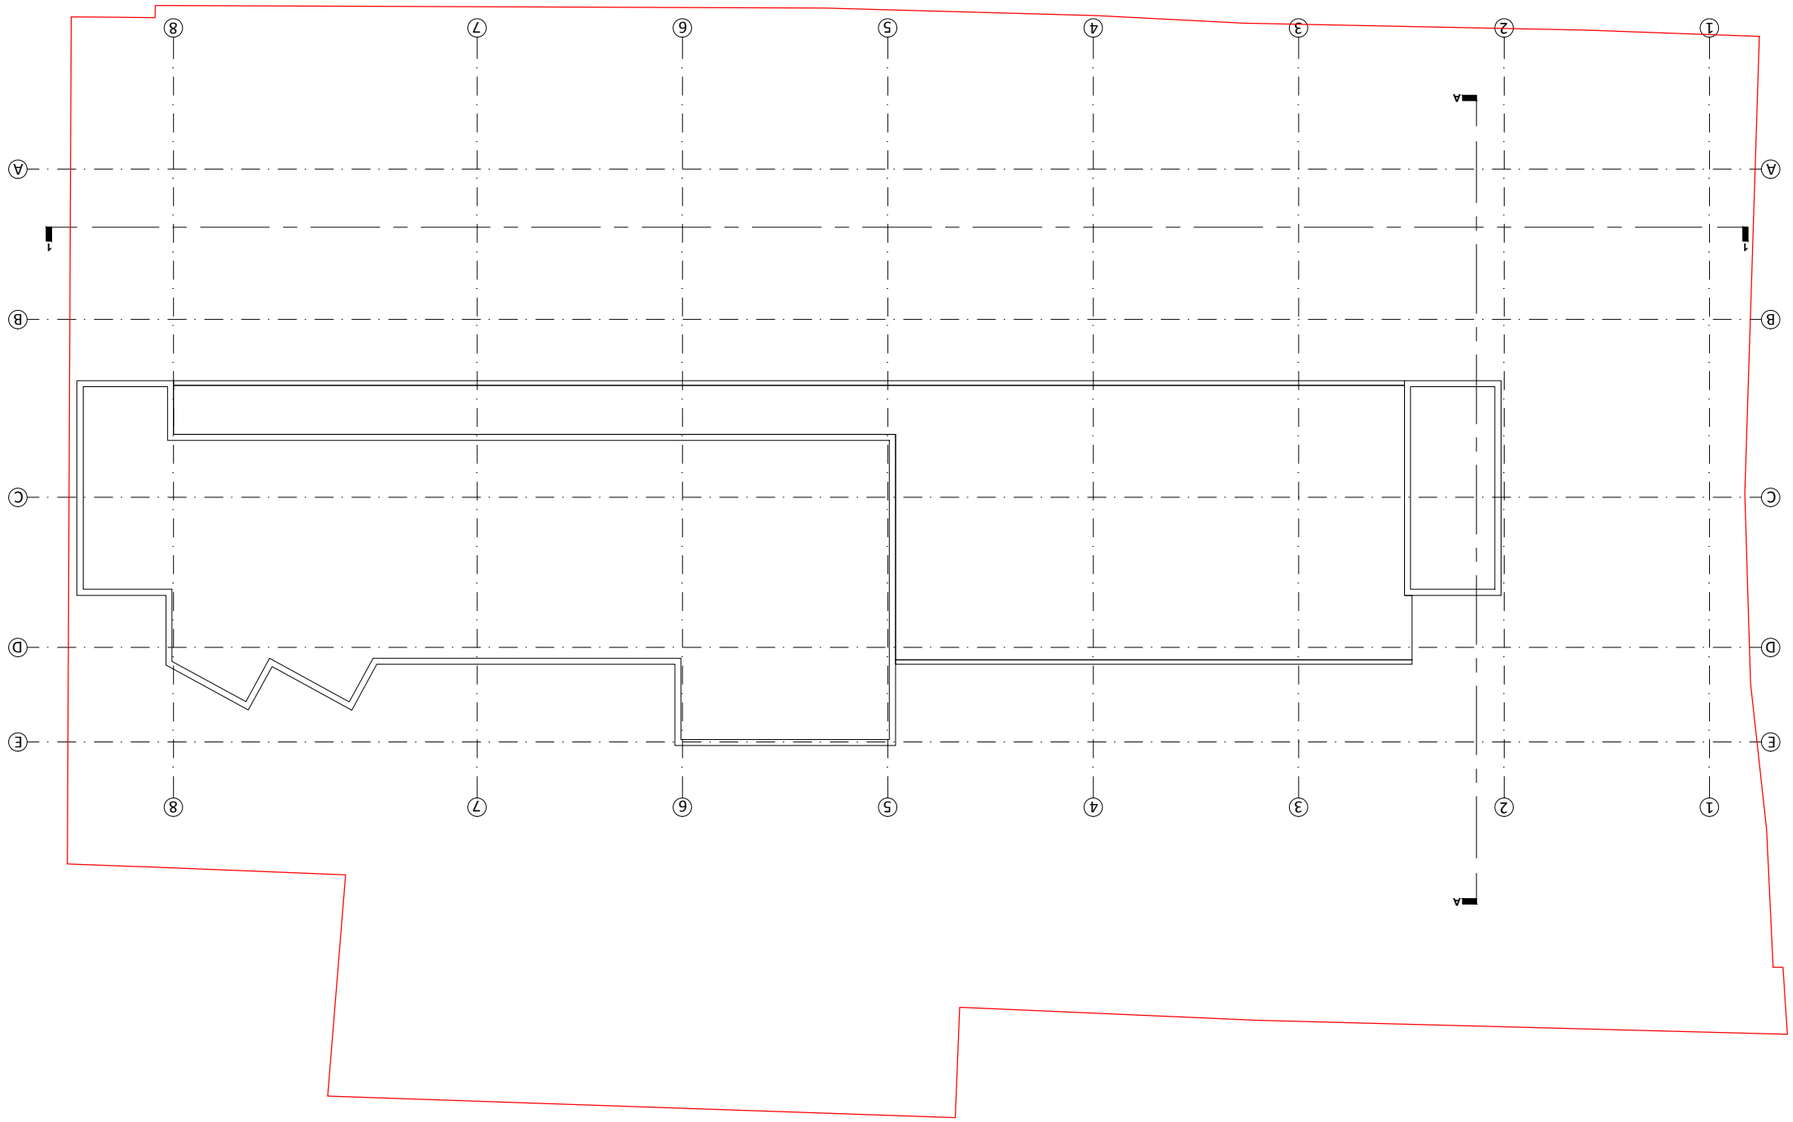










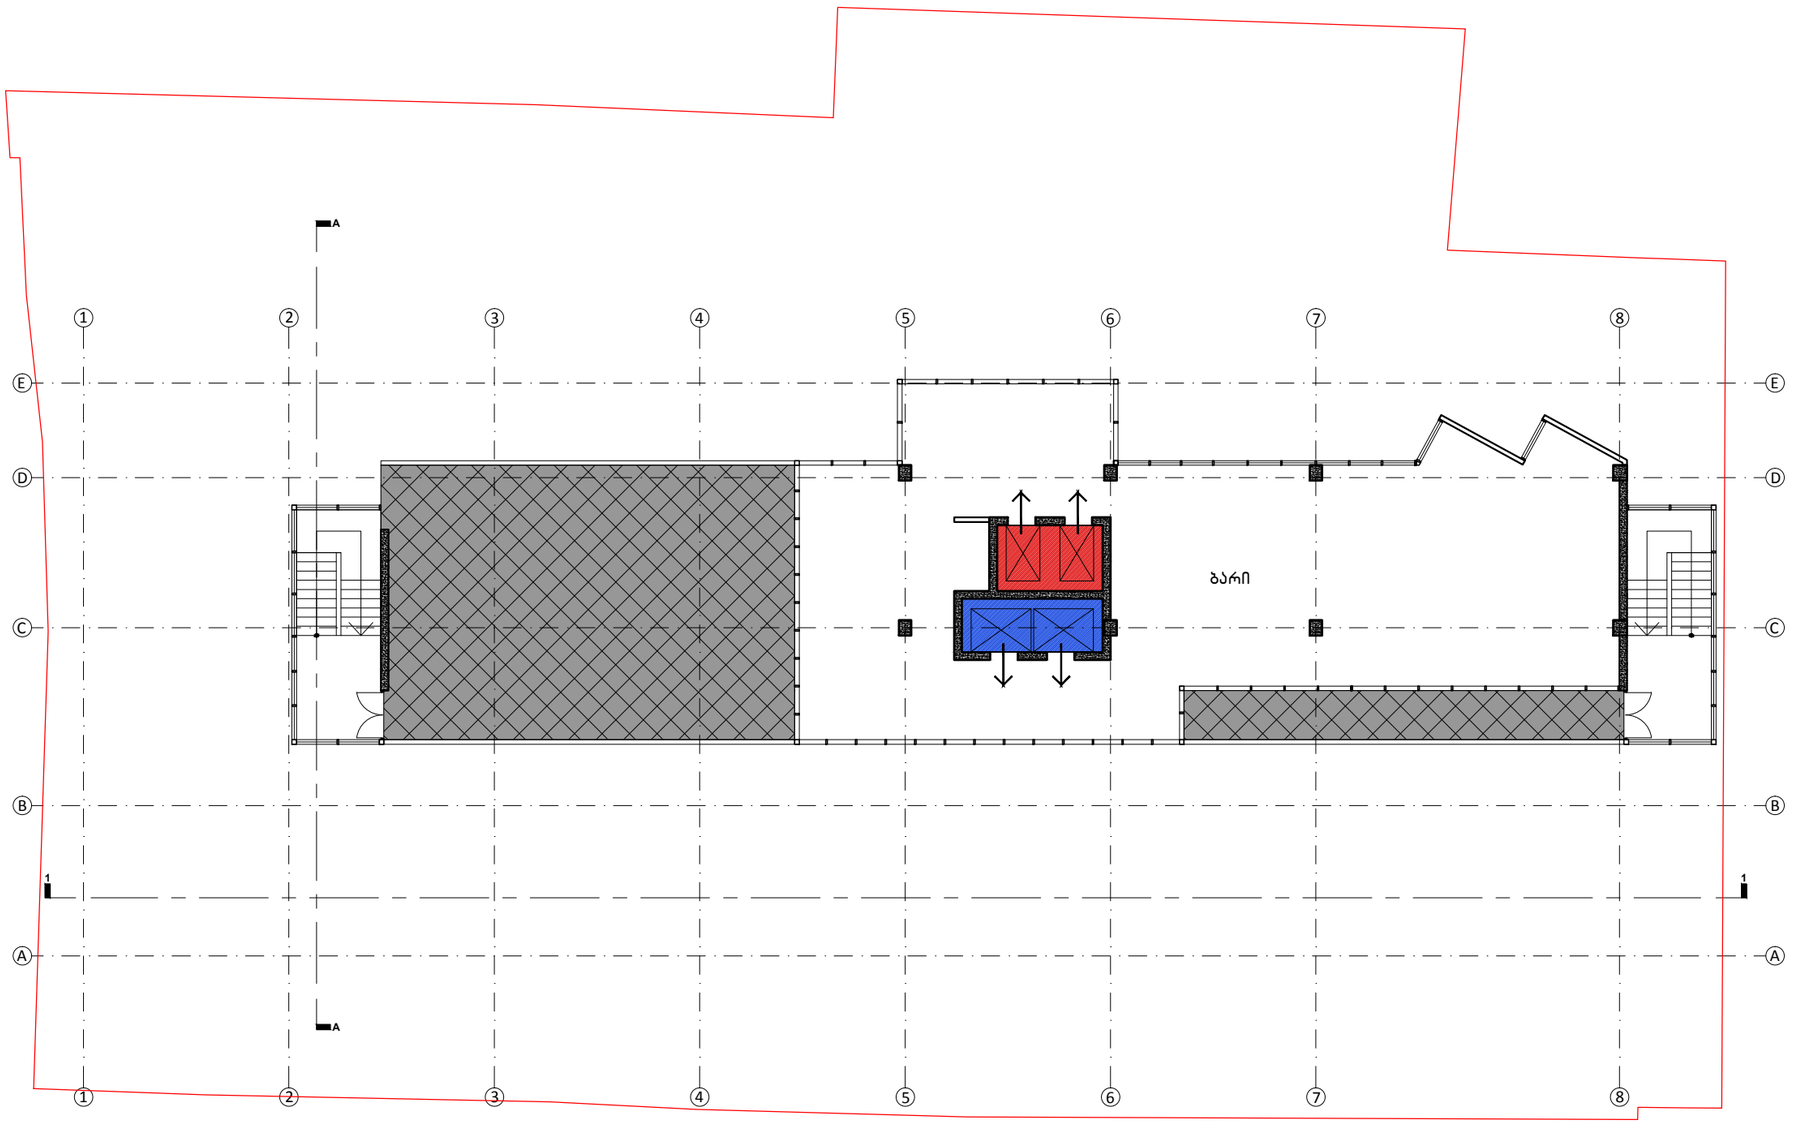


შენიშვნები

| | | | |
|---|---|---|---|
| ფორმატი | A3 | სტადია | პროექტი |
| მასშტაბი | 1:200 | თარიღი | ოქტომბერი 2015 |

| | | |
|---|---|---|
| პრ. მთ. არქ. | მ. ბალიაშვილი | |
| არქ. | ა. ბაბაკიშვილი | |
| არქ. | თ. ასაბაშვილი | |
| არქ. | | |
| | | |

პროექტის სახელწოდება და მისამართი

სასტუმრო "რედისონ პარკ ი66"
ქ. თბილისი, ჭანტურიას ქ. №10, 12

ნახაზის დასახელება

გეგმა +46.06 ნიშნულზე

ნახაზის კოდი


A3.dwg

კლიენტი

შპს "ბლოკ-ინვესტი"

საპროექტო ორგანიზაცია

Ab Architectural Bureau
"არქიტექტურული ბიურო"
დ. უზნაძის ქ.95, 0102,
თბილისი, საქართველო
www.arch-bureau.com

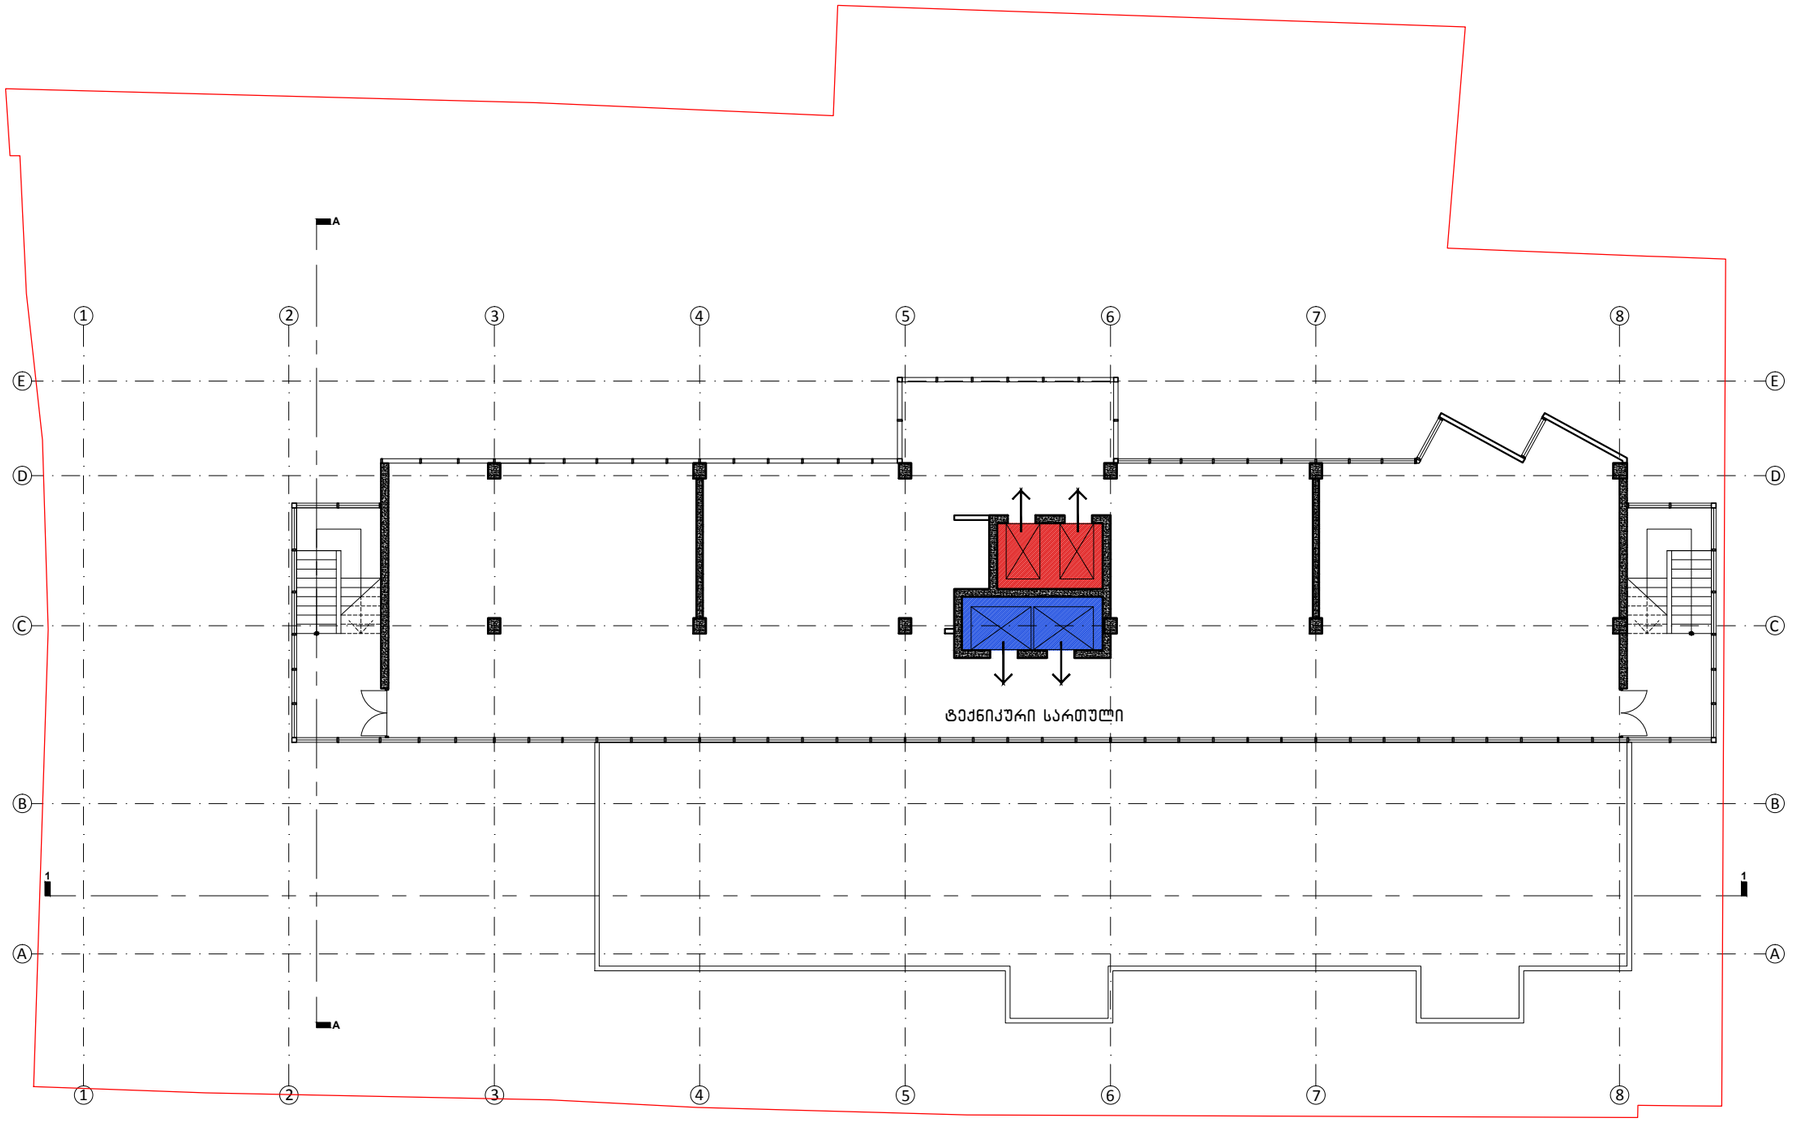


შენიშვნები

| | | | |
|---|---|---|---|
| ფორმატი | A3 | სტადია | პროექტი |
| მასშტაბი | 1:200 | თარიღი | ოქტომბერი 2015 |

| | | |
|---|---|---|
| პრ. მთ. არქ. | მ. ბალიაშვილი | |
| არქ. | ა. ბაბაკიშვილი | |
| არქ. | თ. ასაბაშვილი | |
| არქ. | | |
| | | |

პროექტის სახელწოდება და მისამართი

სასტუმრო "რედისონ პარკ ინნ"
ქ. თბილისი, ჭანტურიას ქ. №10, 12

ნახაზის დასახელება

გეგმა +43.38 ნიშნულზე

ნახაზის კოდი

A3.dwg


კლიენტი

შპს "ბლოკ-ინვესტი"

საპროექტო ორგანიზაცია

Ab Architectural Bureau

"არქიტექტურული ბიურო"
დ. უზნაძის ქ.95, 0102,
თბილისი, საქართველო
www.arch-bureau.com

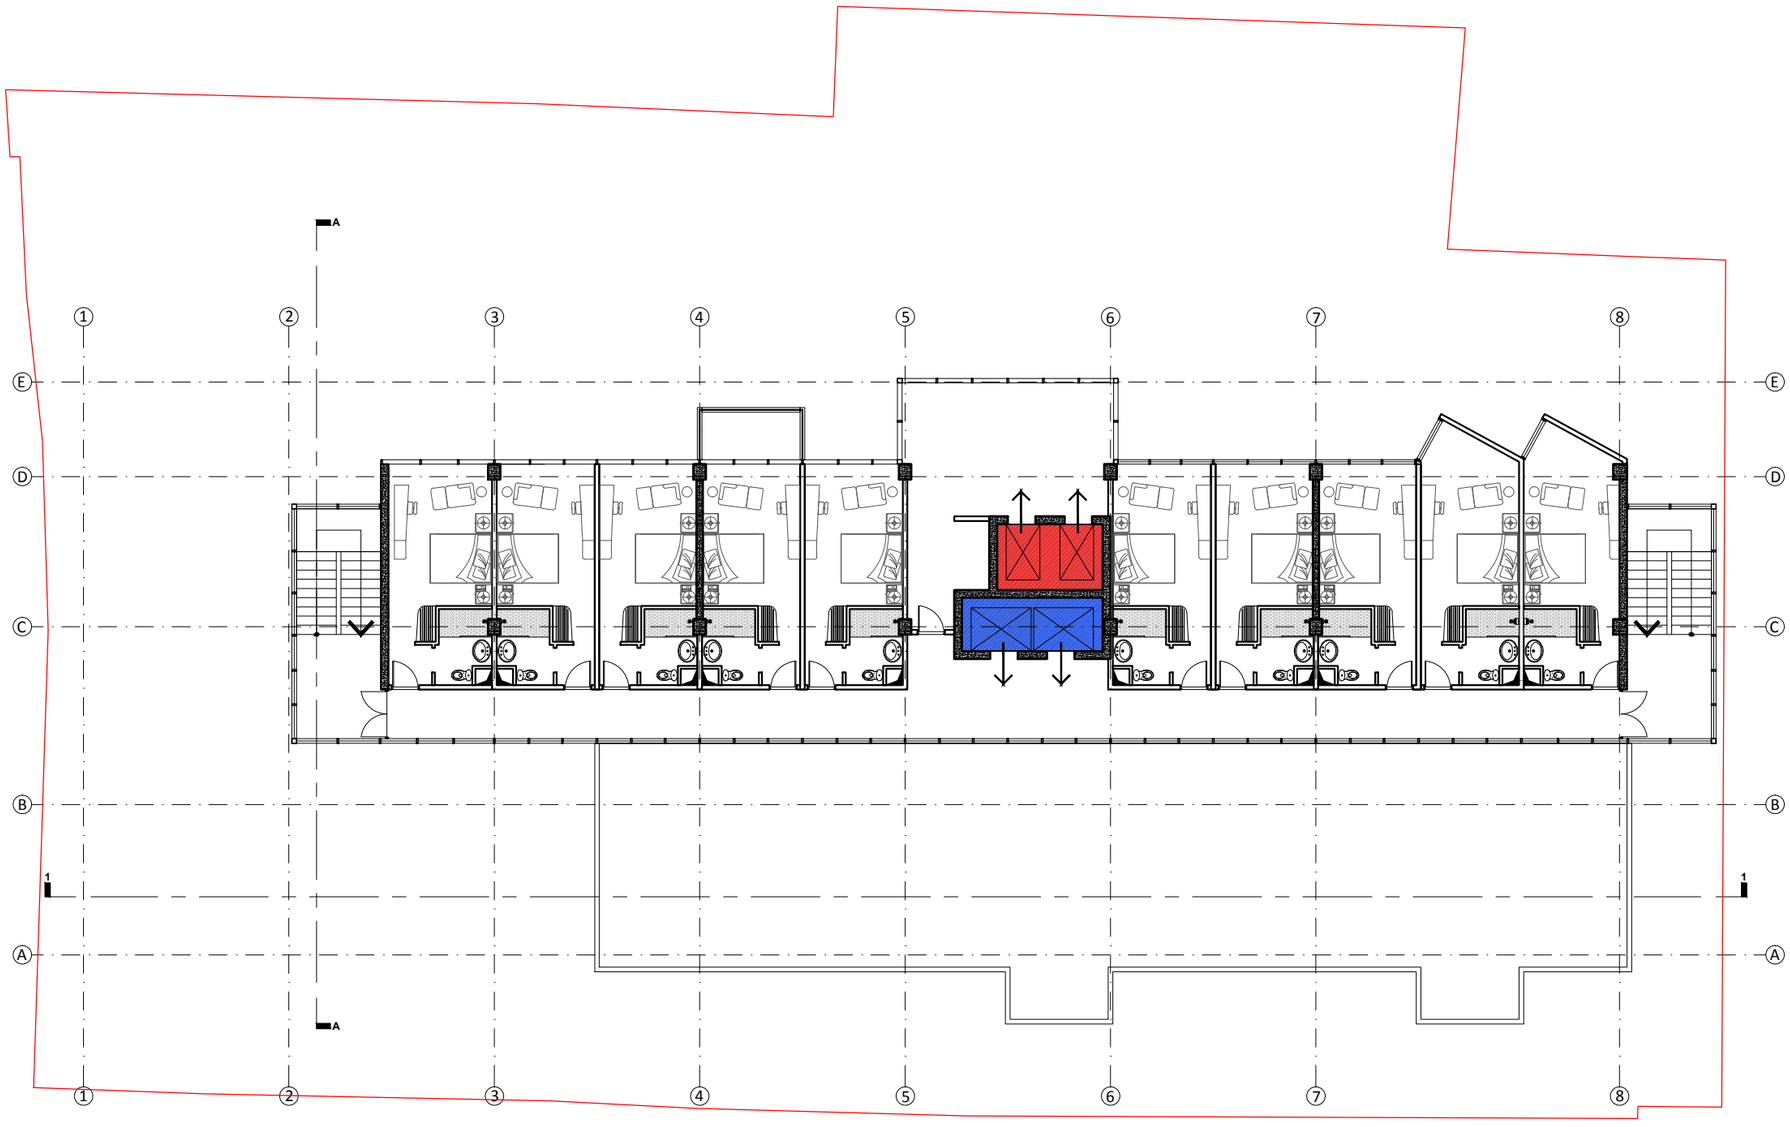


შენიშვნები

| | | | |
|---|---|---|---|
| ფორმატი | A3 | სტადია | პროექტი |
| მასშტაბი | 1:200 | თარიღი | ოქტომბერი 2015 |

| | | |
|---|---|---|
| პრ. მთ. არქ. | მ. ბალიაშვილი | |
| არქ. | ა. ბაბაკიშვილი | |
| არქ. | თ. ასაბაშვილი | |
| არქ. | | |
| | | |

პროექტის სახელწოდება და მისამართი

სასტუმრო "რედისონ პარკ ი66"
ქ. თბილისი, ჭანტურიას ქ. №10, 12

ნახაზის დასახელება

გეგმა +40.18 ნიშნულზე

ნახაზის კოდი

A3.dwg


კლიენტი

შპს "ბლოკ-ინვესტი"

საპროექტო ორგანიზაცია

Ab Architectural Bureau

"არქიტექტურული ბიურო"
დ. უზნაძის ქ.95, 0102,
თბილისი, საქართველო
www.arch-bureau.com

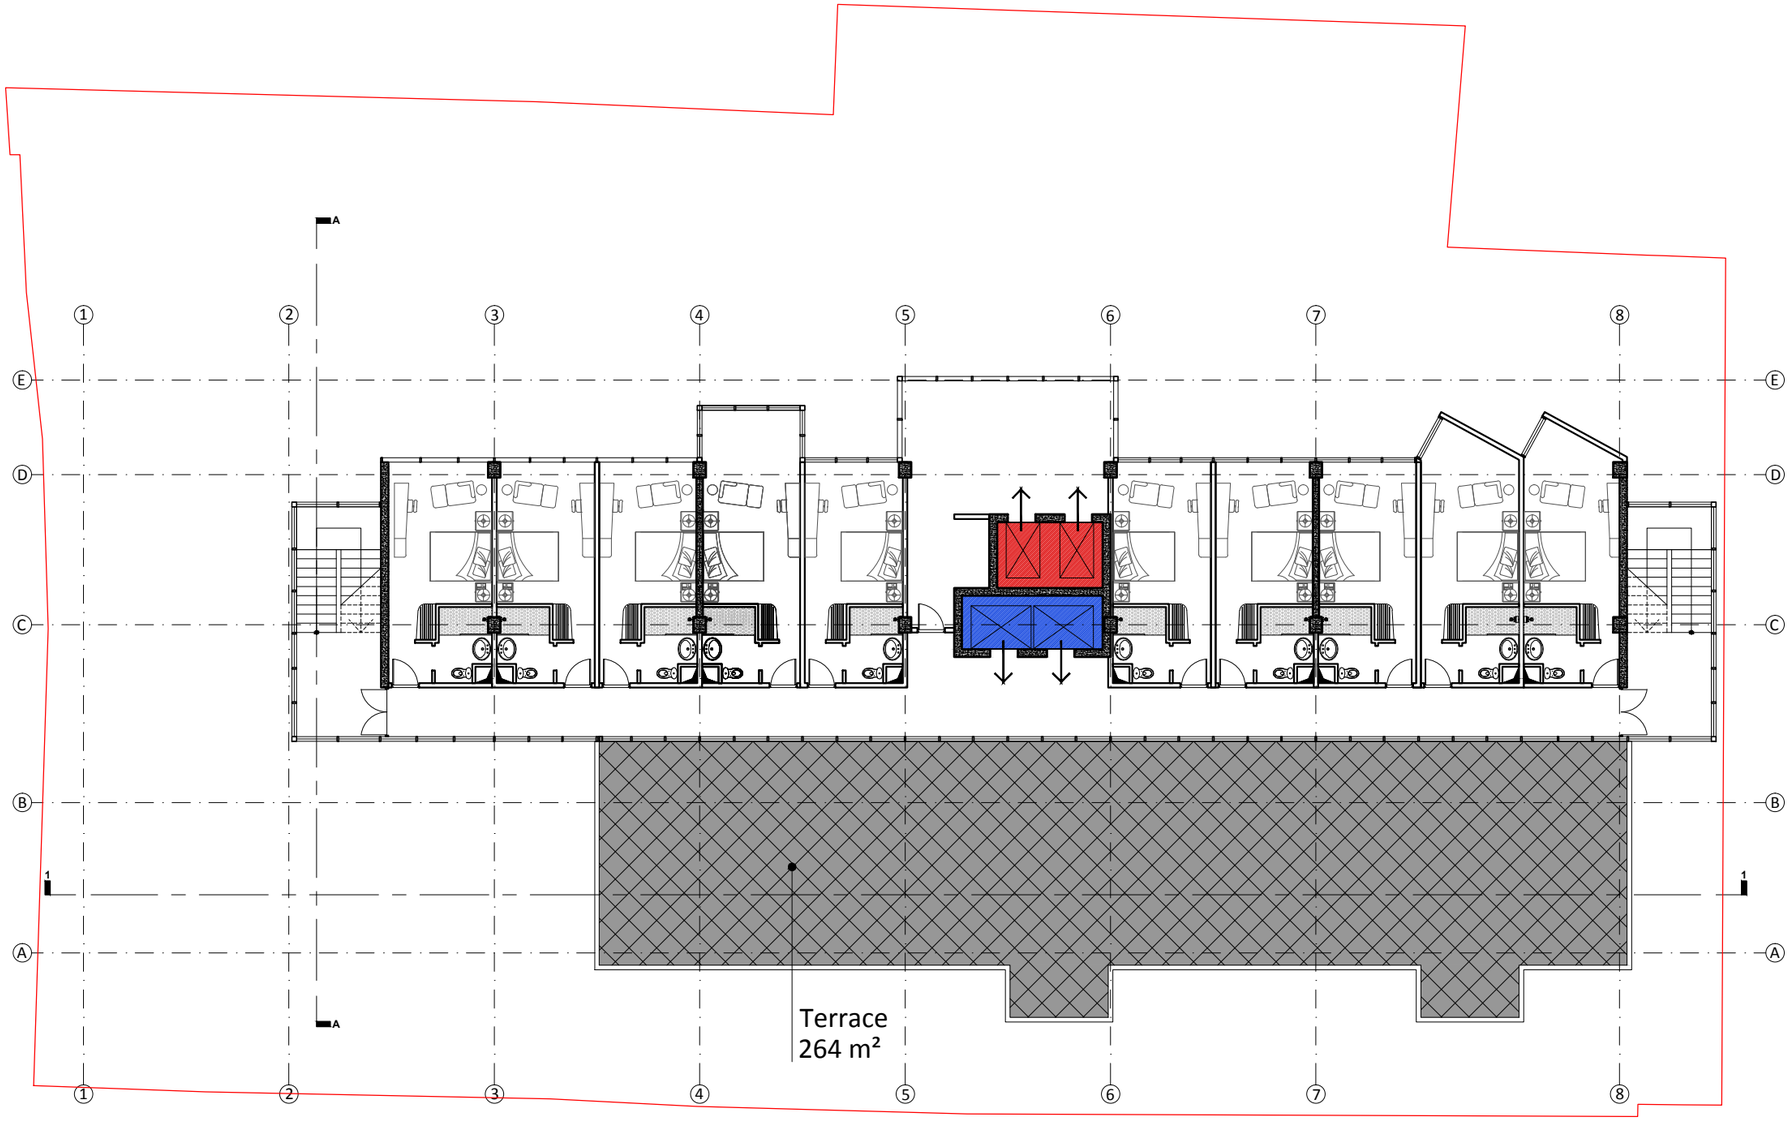


შენიშვნები

| | | | |
|---|---|---|---|
| ფორმატი | A3 | სტადია | პროექტი |
| მასშტაბი | 1:200 | თარიღი | ოქტომბერი 2015 |

| | | |
|---|---|---|
| პრ. მთ. არქ. | მ. ბალიაშვილი | |
| არქ. | ა. ბაბაკიშვილი | |
| არქ. | თ. ასაბაშვილი | |
| არქ. | | |
| | | |

პროექტის სახელწოდება და მისამართი

სასტუმრო "რედისონ პარკ ი66"
ქ. თბილისი, ჭანტურიას ქ. №10, 12

ნახაზის დასახელება

გეგმა +36.98 ნიშნულზე

ნახაზის კოდი


A3.dwg

კლიენტი

შპს "ბლოკ-ინვესტი"

საპროექტო ორგანიზაცია

Ab Architectural Bureau
"არქიტექტურული ბიურო"
დ. უზნაძის ქ.95, 0102,
თბილისი, საქართველო
www.arch-bureau.com

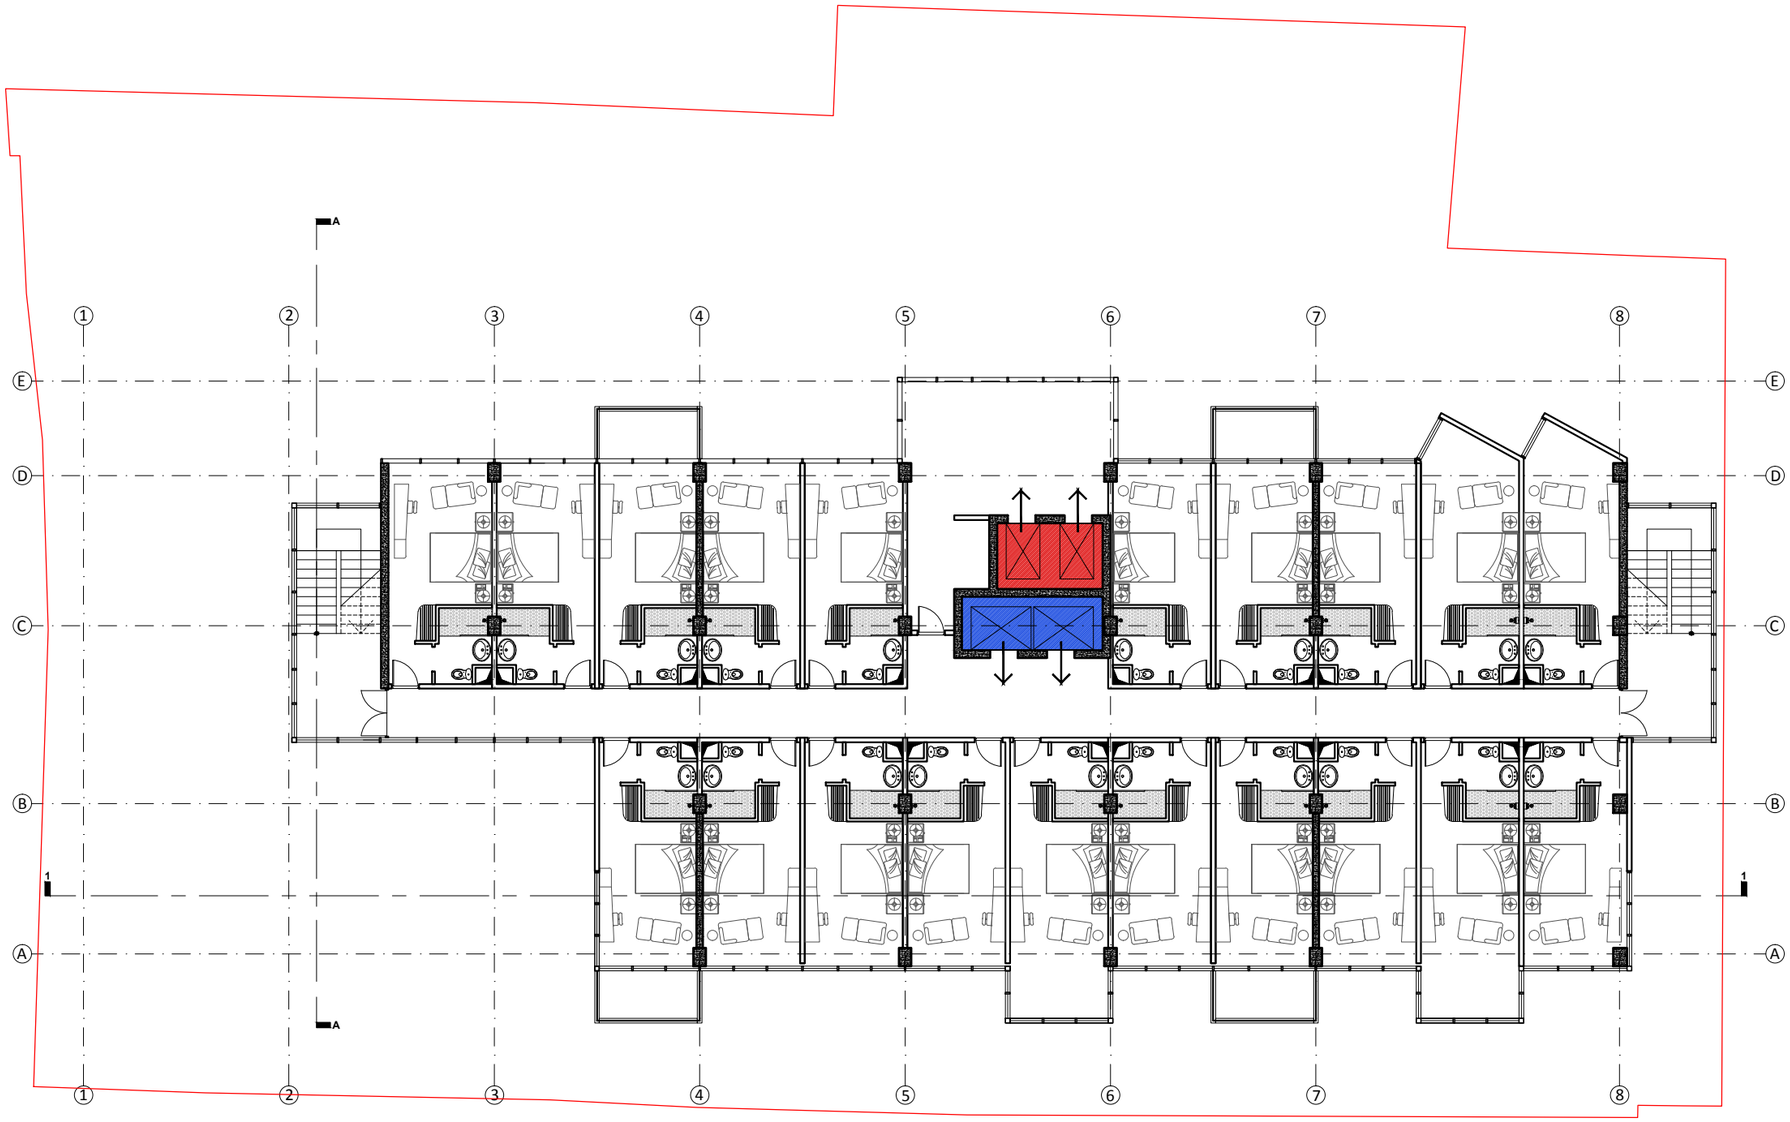


შენიშვნები

| | | | |
|---|---|---|---|
| ფორმატი | A3 | სტადია | პროექტი |
| მასშტაბი | 1:200 | თარიღი | ოქტომბერი 2015 |

| | | |
|---|---|---|
| პრ. მთ. არქ. | მ. ბალიაშვილი | |
| არქ. | ა. ბაბაკიშვილი | |
| არქ. | თ. ასაბაშვილი | |
| არქ. | | |
| | | |

პროექტის სახელწოდება და მისამართი

სასტუმრო "რედისონ პარკ ი66"
ქ. თბილისი, ჭანტურიას ქ. №10, 12

ნახაზის დასახელება

გეგმა +33.78 ნიშნულზე

ნახაზის კოდი

A3.dwg


კლიენტი

შპს "ბლოკ-ინვესტი"

საპროექტო ორგანიზაცია

Ab Architectural Bureau

"არქიტექტურული ბიურო"
დ. უზნაძის ქ.95, 0102,
თბილისი, საქართველო
www.arch-bureau.com

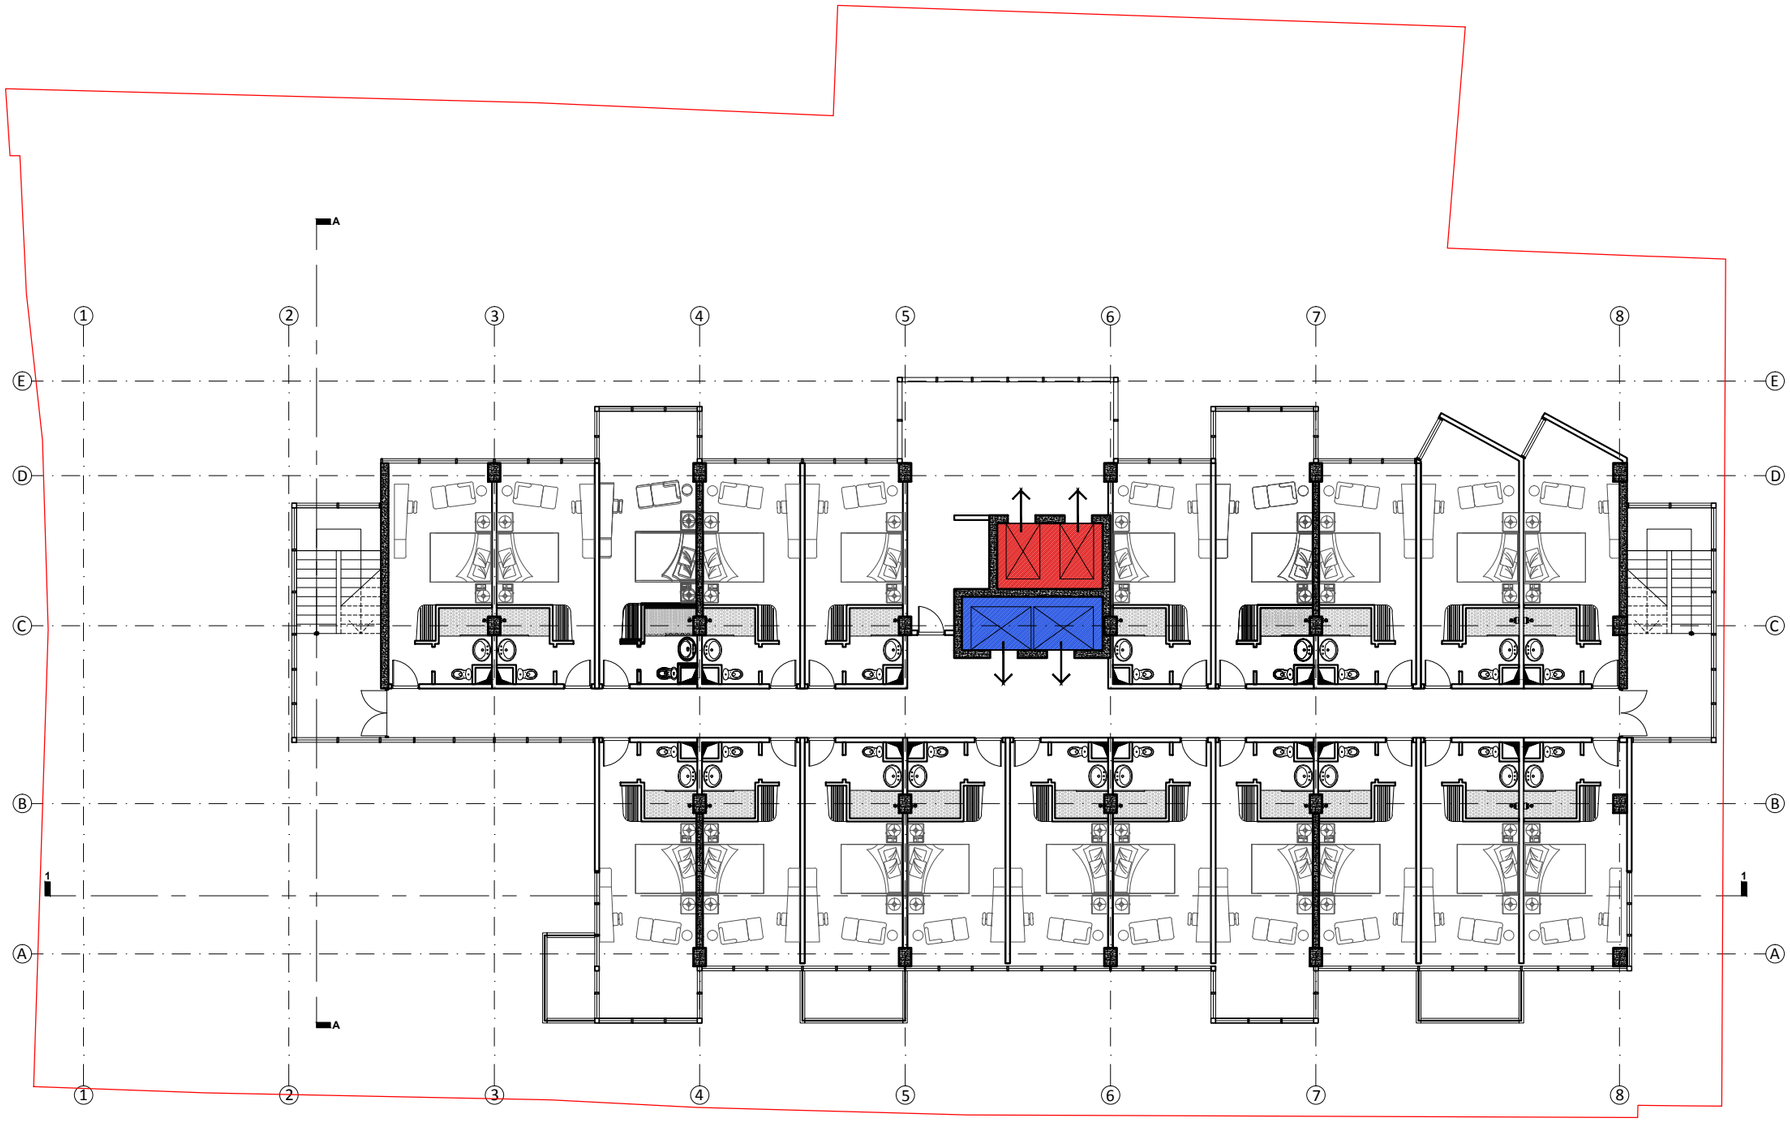


შენიშვნები

| | | | |
|---|---|---|---|
| ფორმატი | A3 | სტადია | პროექტი |
| მასშტაბი | 1:200 | თარიღი | ოქტომბერი 2015 |

| | | |
|---|---|---|
| პრ. მთ. არქ. | მ. ბალიაშვილი | |
| არქ. | ა. ბაბაკიშვილი | |
| არქ. | თ. ასაბაშვილი | |
| არქ. | | |
| | | |

პროექტის სახელწოდება და მისამართი

სასტუმრო "რედისონ პარკ ი66"
ქ. თბილისი, ჭანტურიას ქ. №10, 12

ნახაზის დასახელება

გეგმა +30.58 ნიშნულზე

ნახაზის კოდი

A3.dwg


კლიენტი

შპს "ბლოკ-ინვესტი"

საპროექტო ორგანიზაცია

Ab Architectural Bureau

"არქიტექტურული ბიურო"
დ. უზნაძის ქ.95, 0102,
თბილისი, საქართველო
www.arch-bureau.com

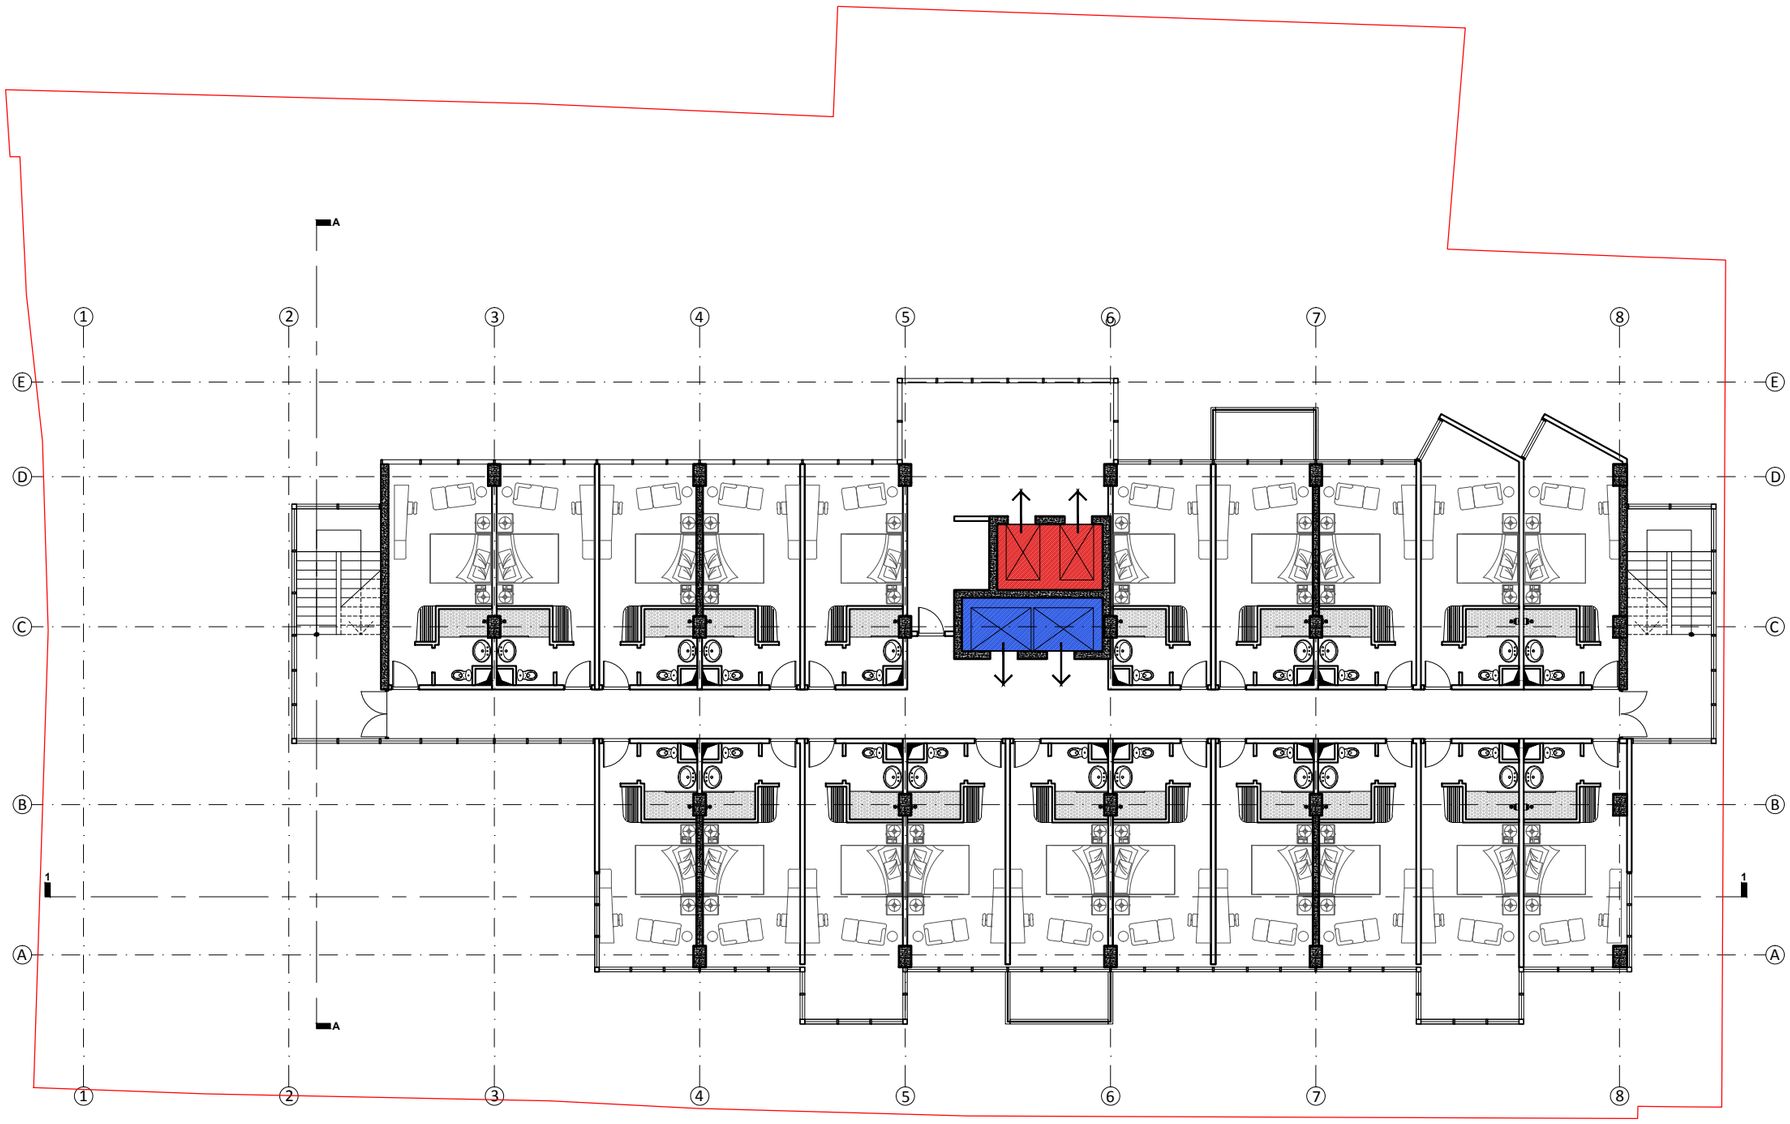


შენიშვნები

| | | | |
|---|---|---|---|
| ფორმატი | A3 | სტადია | პროექტი |
| მასშტაბი | 1:200 | თარიღი | ოქტომბერი 2015 |

| | | |
|---|---|---|
| პრ. მთ. არქ. | მ. ბალიაშვილი | |
| არქ. | ა. ბაბაკიშვილი | |
| არქ. | თ. ასაბაშვილი | |
| არქ. | | |
| | | |

პროექტის სახელწოდება და მისამართი

სასტუმრო "რედისონ პარკ ი66"
ქ. თბილისი, ჭანტურიას ქ. №10, 12

ნახაზის დასახელება

გეგმა +27.38 ნიშნულზე

ნახაზის კოდი

A3.dwg


კლიენტი

შპს "ბლოკ-ინვესტი"

საპროექტო ორგანიზაცია

Ab Architectural Bureau

"არქიტექტურული ბიურო"
დ. უზნაძის ქ.95, 0102,
თბილისი, საქართველო
www.arch-bureau.com

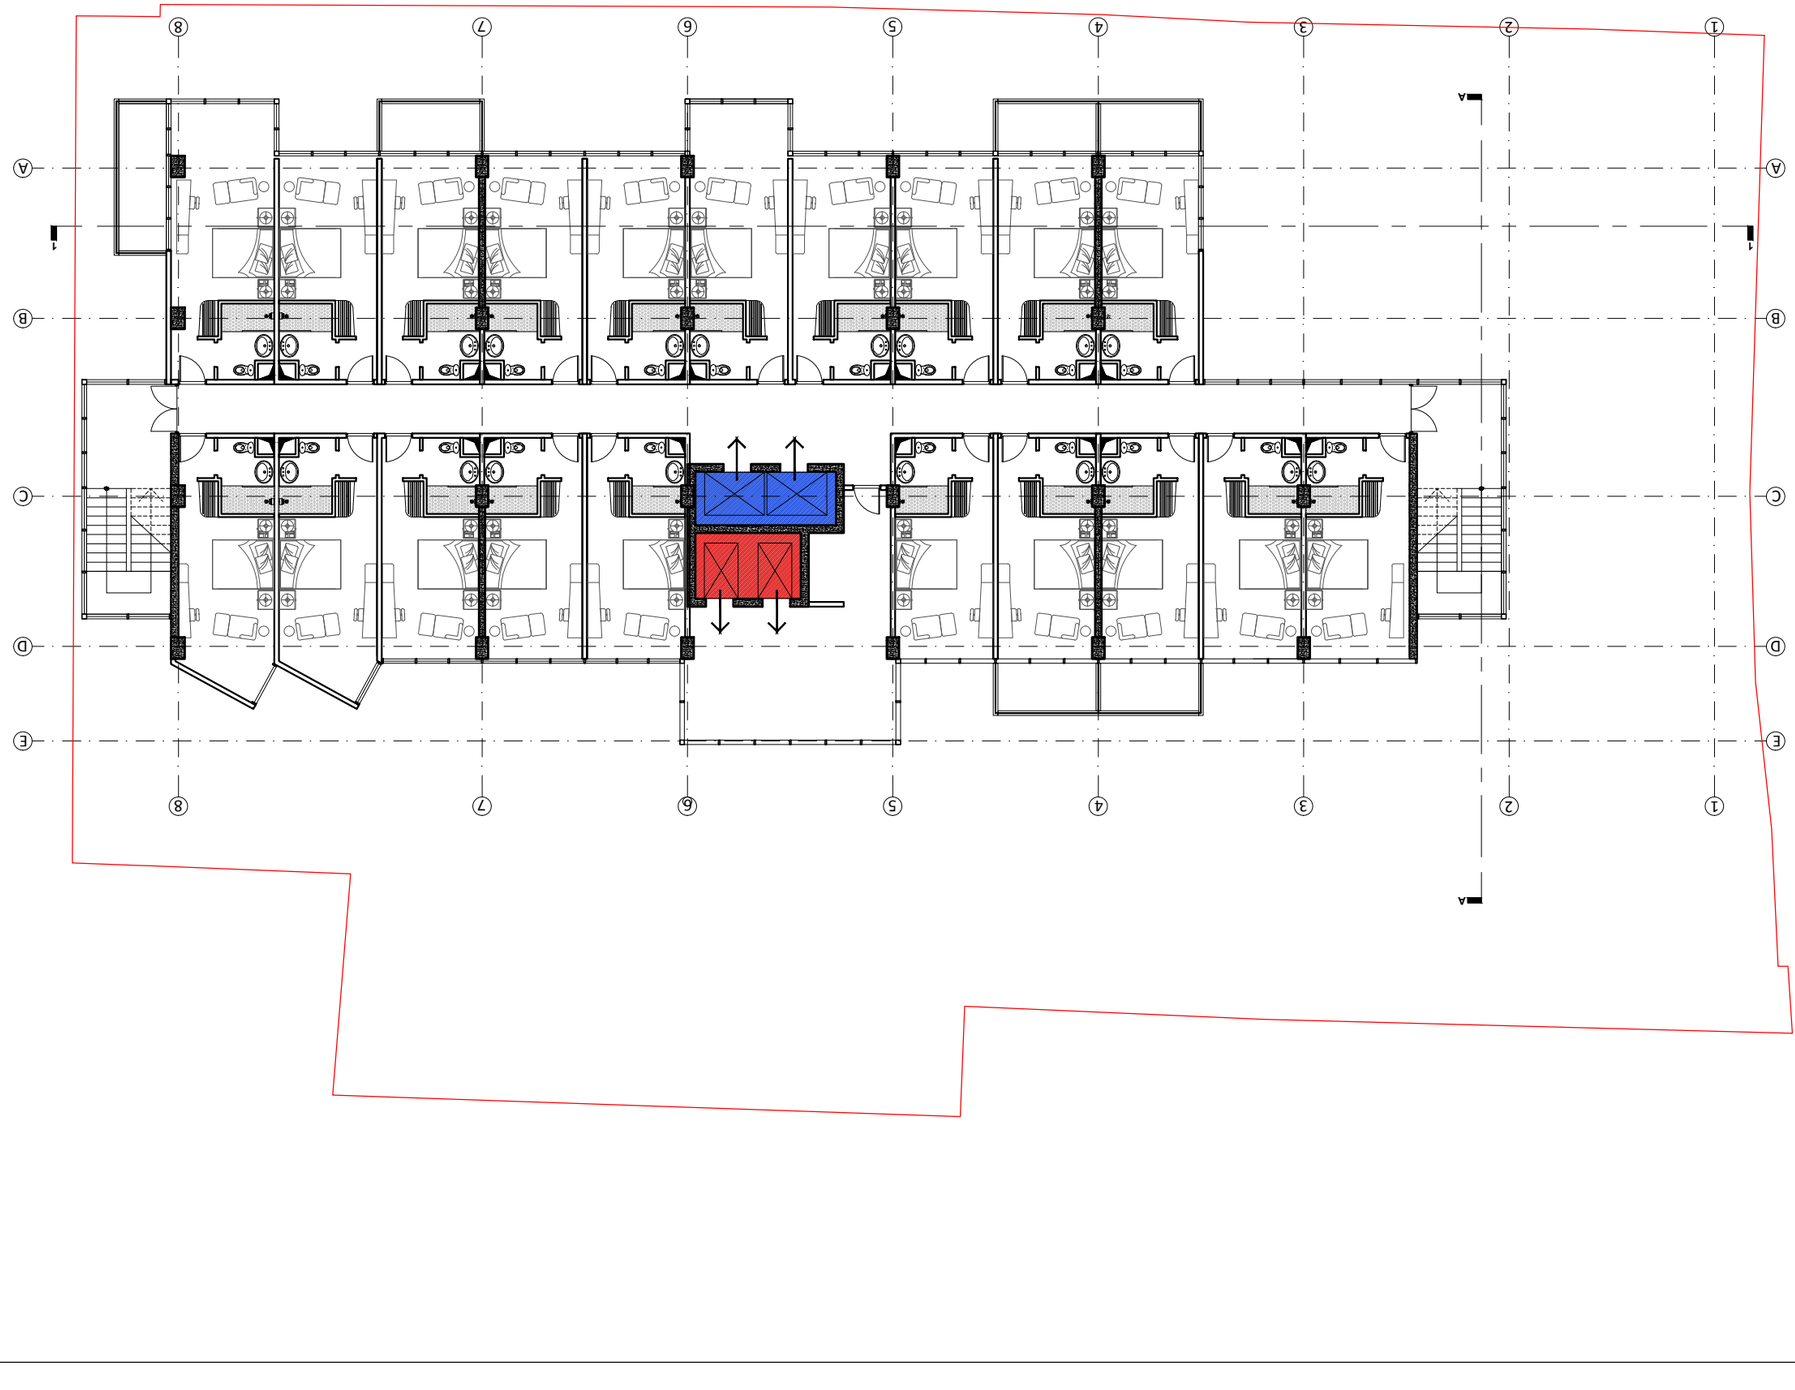











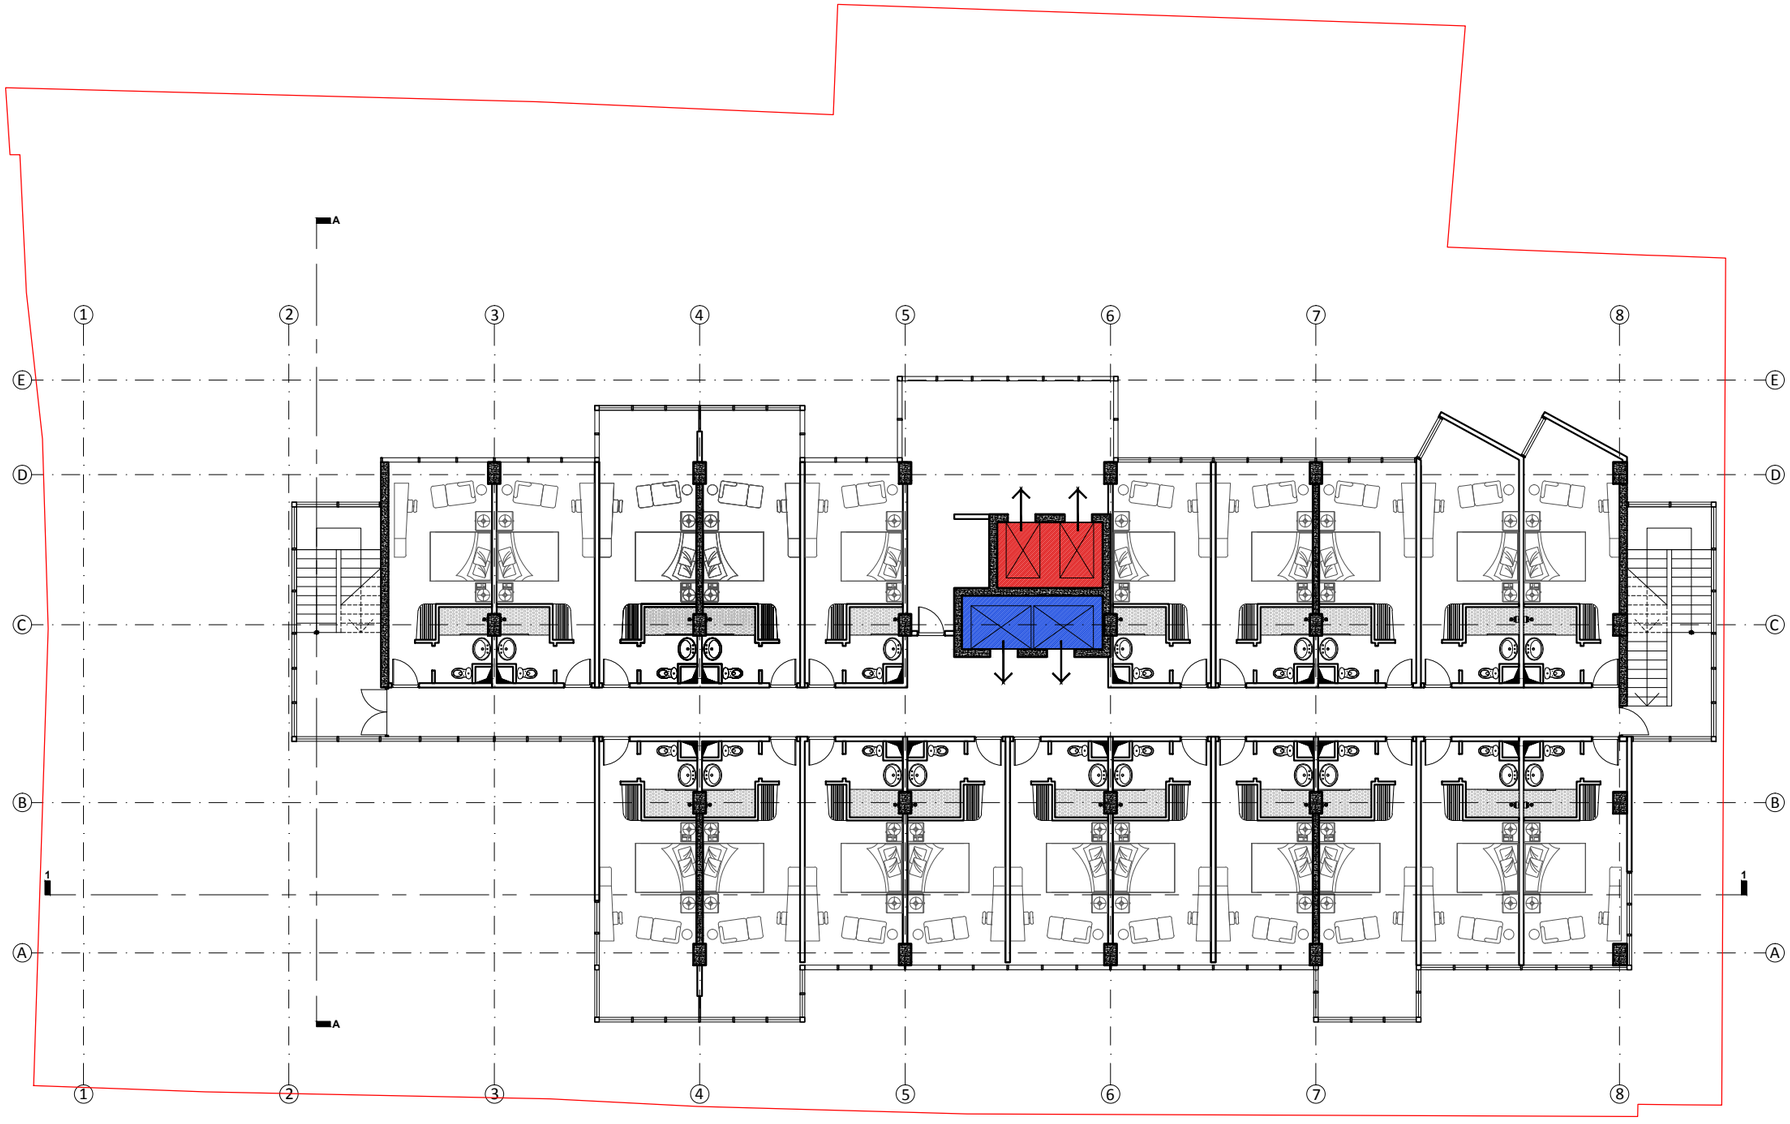


შენიშვნები

| | | | |
|---|---|---|---|
| ფორმატი | A3 | სტადია | პროექტი |
| მასშტაბი | 1:200 | თარიღი | ოქტომბერი 2015 |

| | | |
|---|---|---|
| პრ. მთ. არქ. | მ. ბალიაშვილი | |
| არქ. | ა. ბაბაკიშვილი | |
| არქ. | თ. ასაბაშვილი | |
| არქ. | | |
| | | |

პროექტის სახელწოდება და მისამართი

სასტუმრო "რედისონ პარკ ი66"
ქ. თბილისი, ჭანტურიას ქ. №10, 12

ნახაზის დასახელება

გეგმა +20.98 ნიშნულზე

ნახაზის კოდი

A3.dwg


კლიენტი

შპს "ბლოკ-ინვესტი"

საპროექტო ორგანიზაცია

Ab Architectural Bureau

"არქიტექტურული ბიურო"
დ. უზნაძის ქ.95, 0102,
თბილისი, საქართველო
www.arch-bureau.com

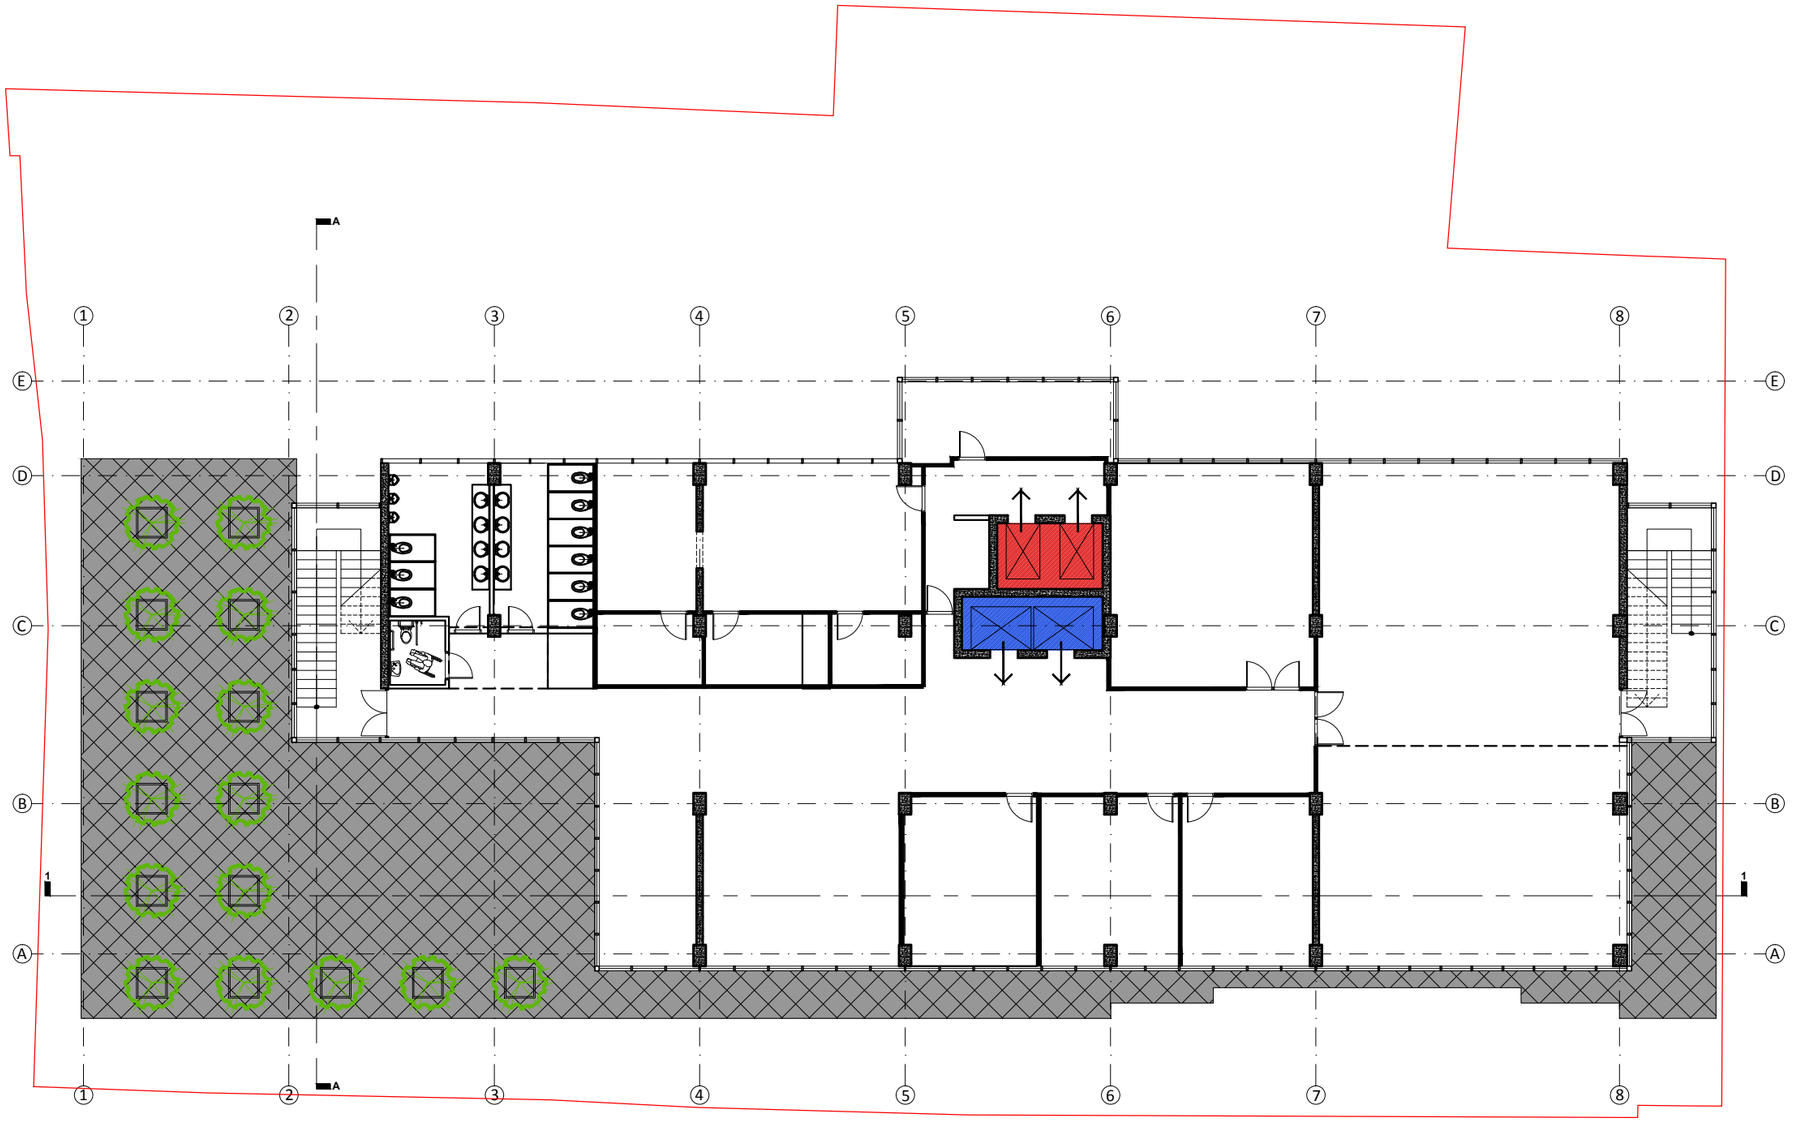


შენიშვნები

| | | | |
|---|---|---|---|
| ფორმატი | A3 | სტადია | პროექტი |
| მასშტაბი | 1:200 | თარიღი | ოქტომბერი 2015 |

| | | |
|---|---|---|
| პრ. მთ. არქ. | მ. ბალიაშვილი | |
| არქ. | ა. ბაბაკიშვილი | |
| არქ. | თ. ასაბაშვილი | |
| არქ. | | |
| | | |

პროექტის სახელწოდება და მისამართი

სასტუმრო "რედისონ პარკ ინნ"
ქ. თბილისი, ჭანტურიას ქ. №10, 12

ნახაზის დასახელება

გეგმა +16.40 ნიშნულზე

ნახაზის კოდი


A3.dwg

კლიენტი

შპს "ბლოკ-ინვესტი"

საპროექტო ორგანიზაცია

Ab Architectural Bureau
"არქიტექტურული ბიურო"
დ. უზნაძის ქ.95, 0102,
თბილისი, საქართველო
www.arch-bureau.com

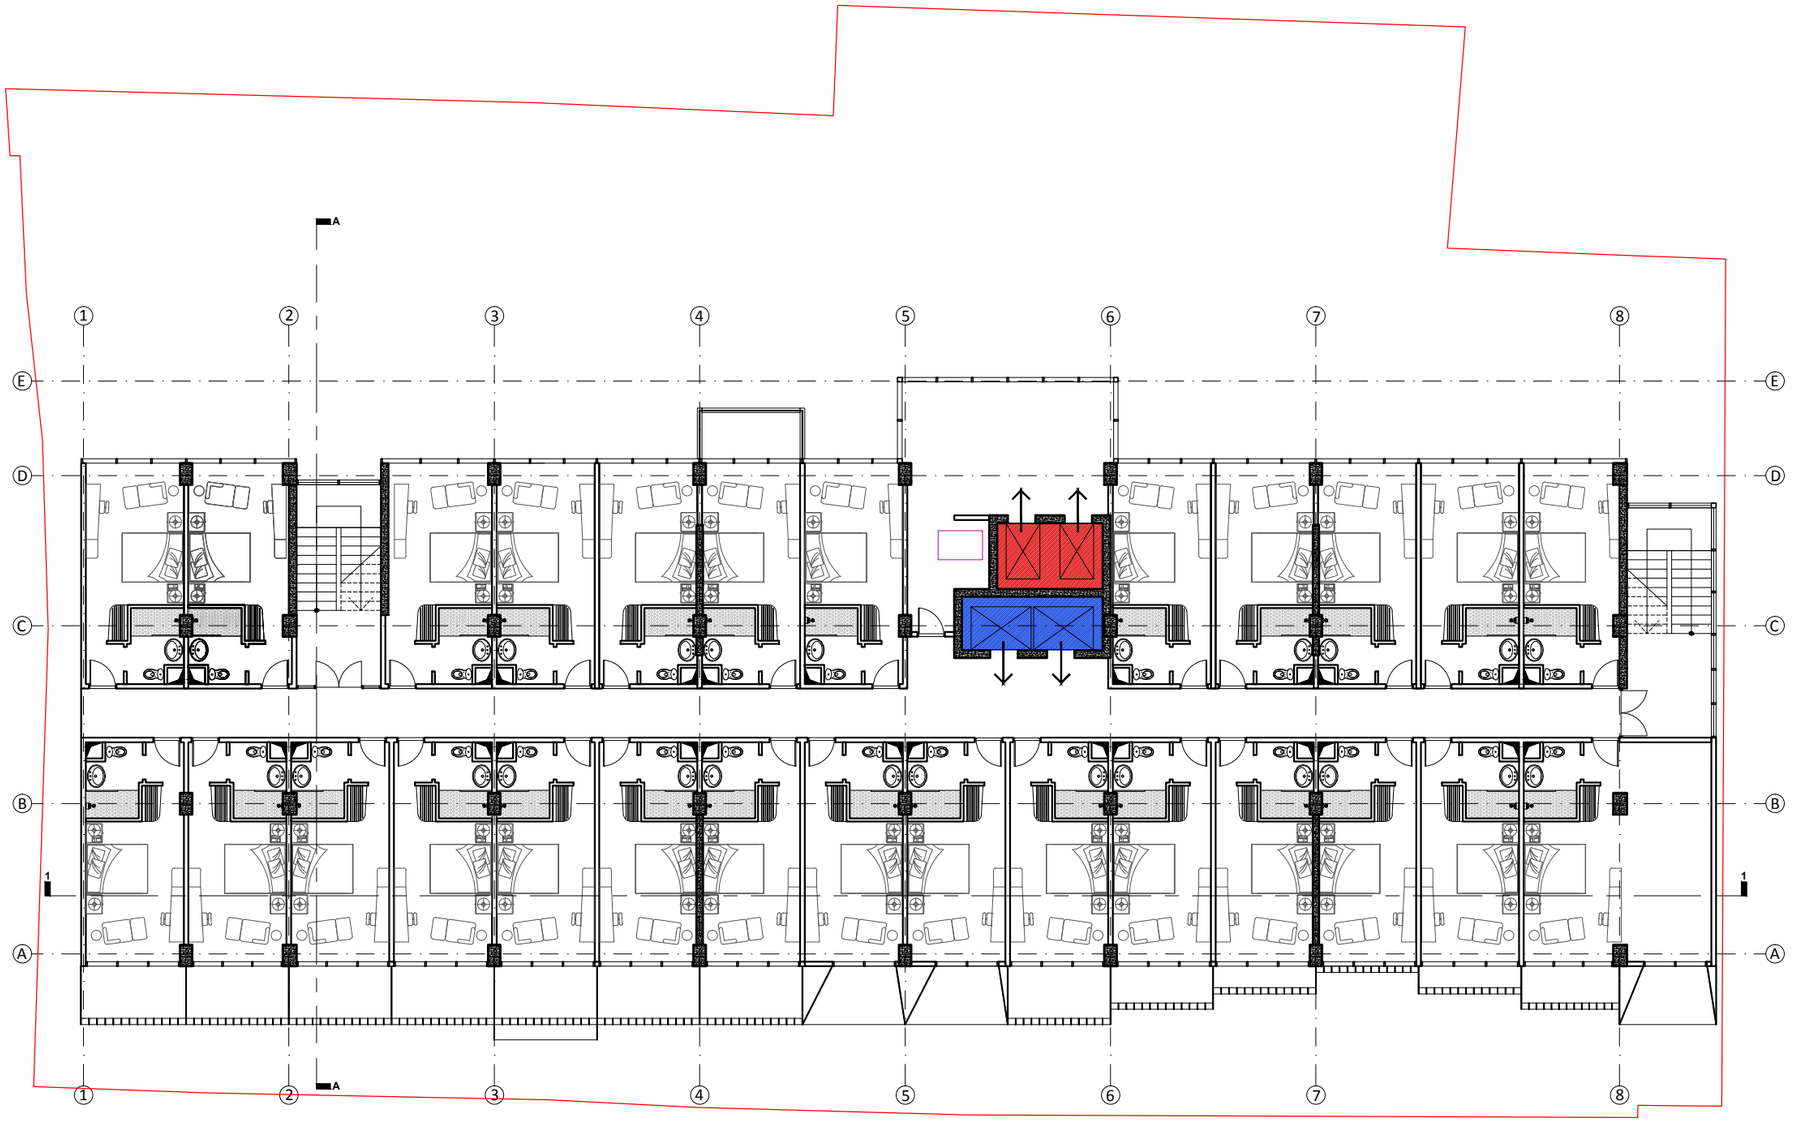


ᲐᲠᲥᲘᲢᲔᲥᲢᲣᲠᲐ

| | | | |
|---|---|---|---|
| ფორმატი | A3 | სტადია | პროექტი |
| მასშტაბი | 1:200 | თარიღი | ოქტომბერი 2015 |

| | | |
|---|---|---|
| პრ. მთ. არქ. | მ. ბალიაშვილი | |
| არქ. | ა. ბაბაკიშვილი | |
| არქ. | თ. ასაბაშვილი | |
| არქ. | | |
| | | |

პროექტის სახელწოდება და მისამართი

სასტუმრო "რედისონ პარკ ი66"
ქ. თბილისი, ჭანტურიას ქ. №10, 12

ნახაზის დასახელება

გეგმა +13.20 ნიშნულზე

ნახაზის კოდი


A3.dwg

კლიენტი

შპს "ბლოკ-ინვესტი"

საპროექტო ორგანიზაცია

Ab Architectural Bureau
"არქიტექტურული ბიურო"
დ. უზნაძის ქ.95, 0102,
თბილისი, საქართველო
www.arch-bureau.com

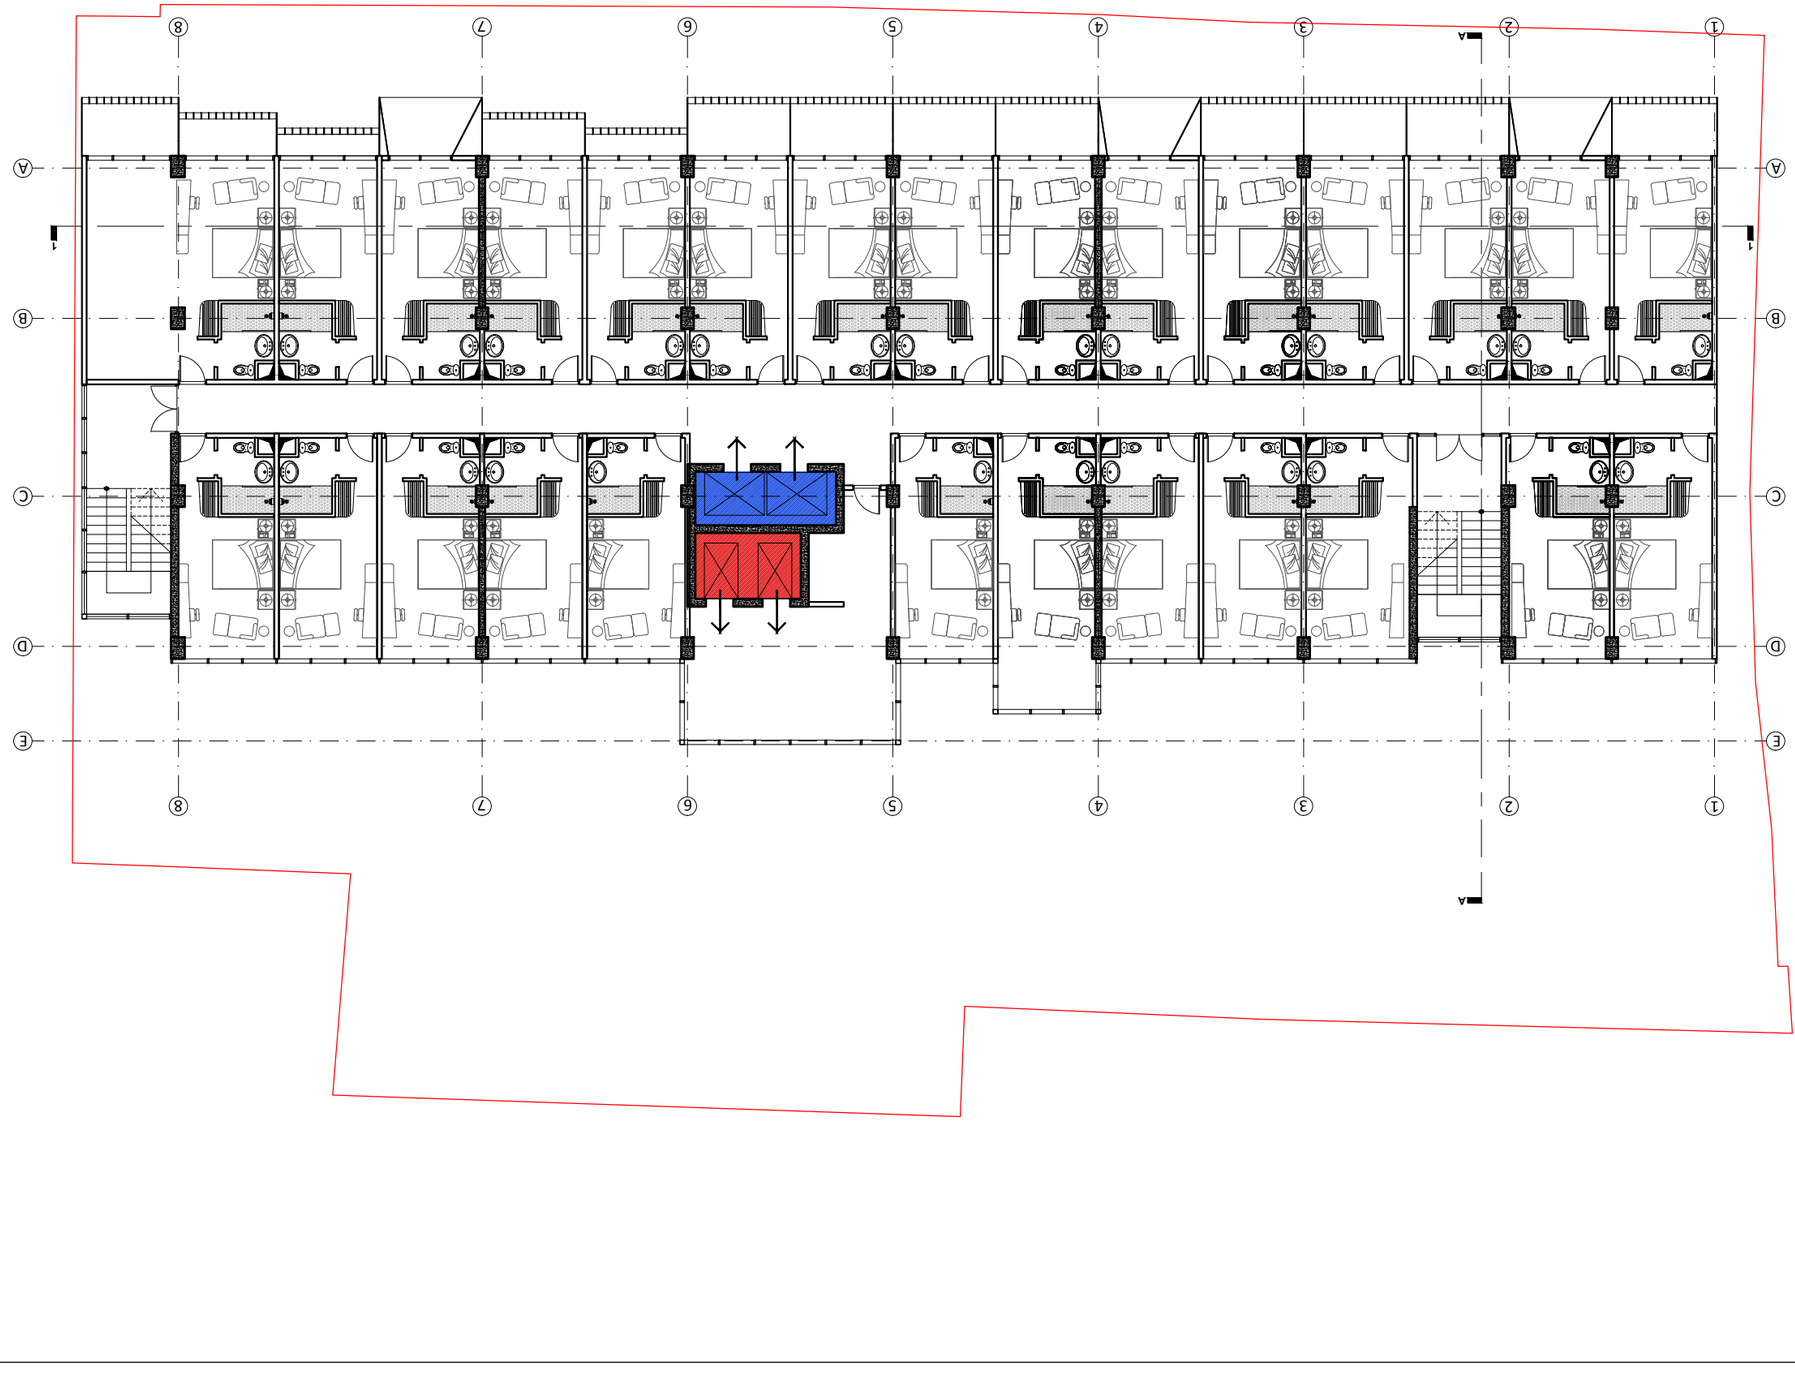













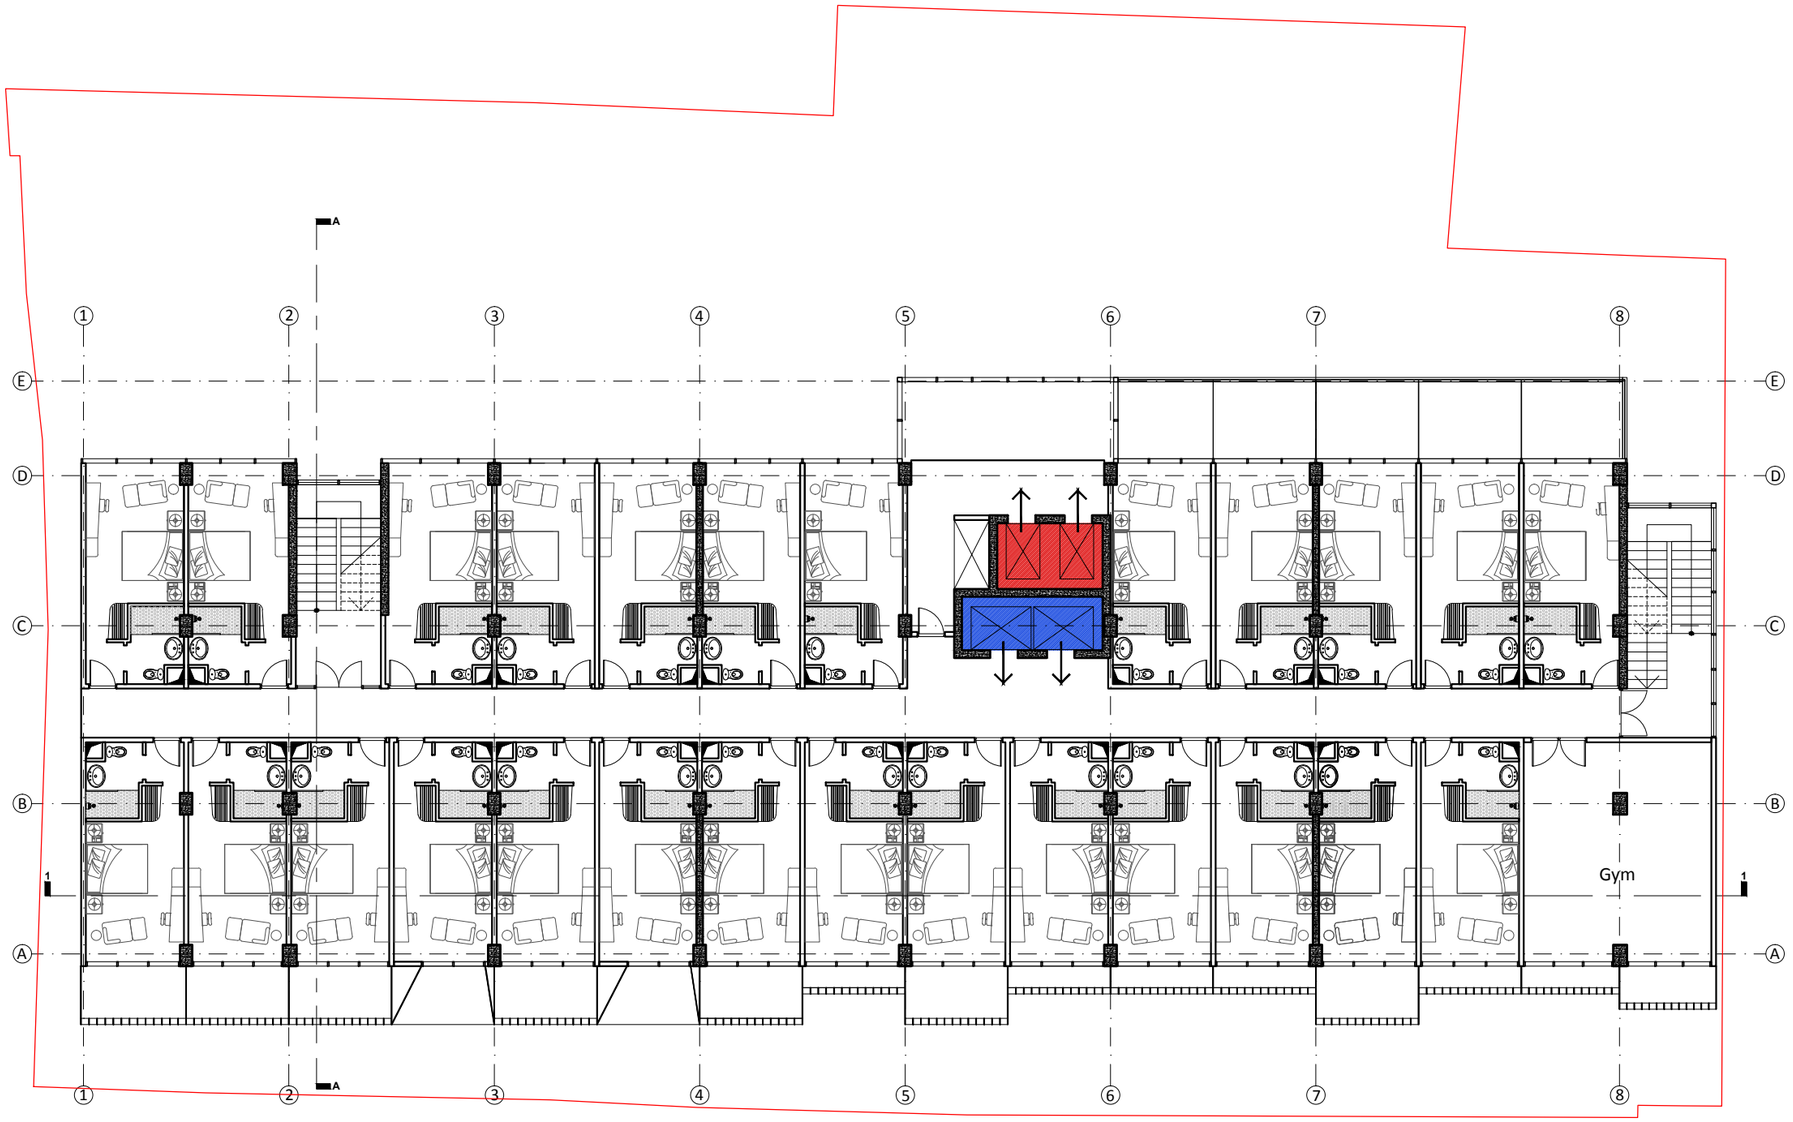


განივი ჭრილი

| | | | |
|---|---|---|---|
| ფორმატი | A3 | სტადია | პროექტი |
| მასშტაბი | 1:200 | თარიღი | ოქტომბერი 2015 |

| | | |
|---|---|---|
| პრ. მთ. არქ. | მ. ბალიაშვილი | |
| არქ. | ა. ბაბაკიშვილი | |
| არქ. | თ. ასაბაშვილი | |
| არქ. | | |
| | | |

პროექტის სახელწოდება და მისამართი

სასტუმრო "რედისონ პარკ ი66"
ქ. თბილისი, ჭანტურიას ქ. №10, 12

ნახაზის დასახელება

გენგეგმა +6.80 ნიშნულზე

ნახაზის კოდი


A3.dwg

კლიენტი

შპს "ბლოკ-ინვესტი"

საპროექტო ორგანიზაცია

Ab Architectural Bureau
"არქიტექტურული ბიურო"
დ. უზნაძის ქ.95, 0102,
თბილისი, საქართველო
www.arch-bureau.com

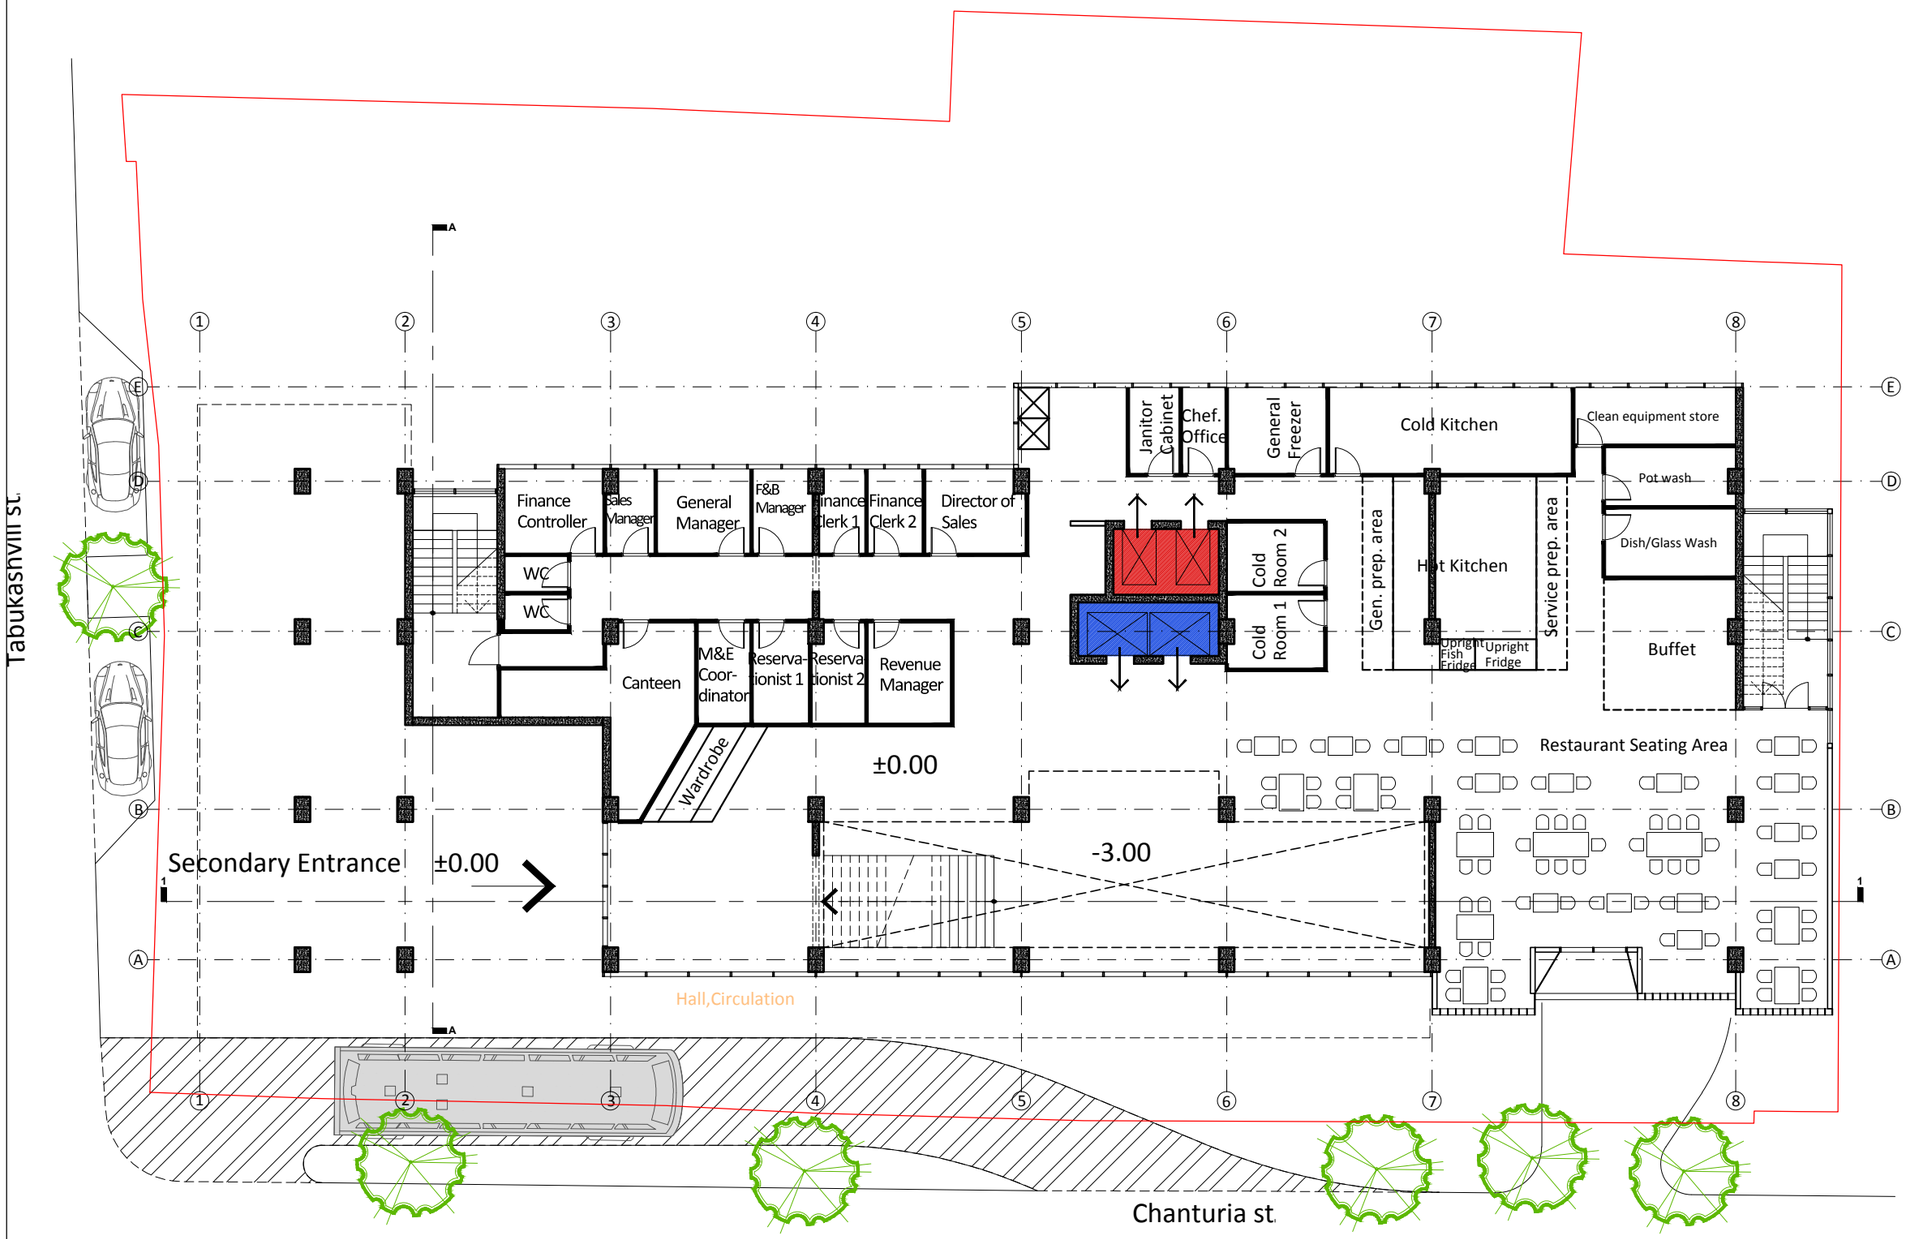


შენიშვნები

| | | | |
|---|---|---|---|
| ფორმატი | A3 | სტადია | პროექტი |
| მასშტაბი | 1:200 | თარიღი | ოქტომბერი 2015 |

| | | |
|---|---|---|
| არ. მთ. არქ. | მ. ბალიაშვილი | |
| არქ. | ა. ბაბაკიშვილი | |
| არქ. | თ. ასაბაშვილი | |
| არქ. | | |
| | | |

პროექტის სახელწოდება და მისამართი

სასტუმრო "რედისონ პარკ ინნ"
ქ. თბილისი, ჭანტურიას ქ. №10, 12

ნახაზის დასახელება

ბეგმა +2.60 ნიშნულზე

ნახაზის კოდი

A3.dwg

კლიენტი

შპს "ბლოკ-ინვესტი"

საპროექტო ორგანიზაცია

Ab Architectural Bureau
"არქიტექტურული ბიურო"
დ. უზნაძის ქ.95, 0102,
თბილისი, საქართველო
www.arch-bureau.com