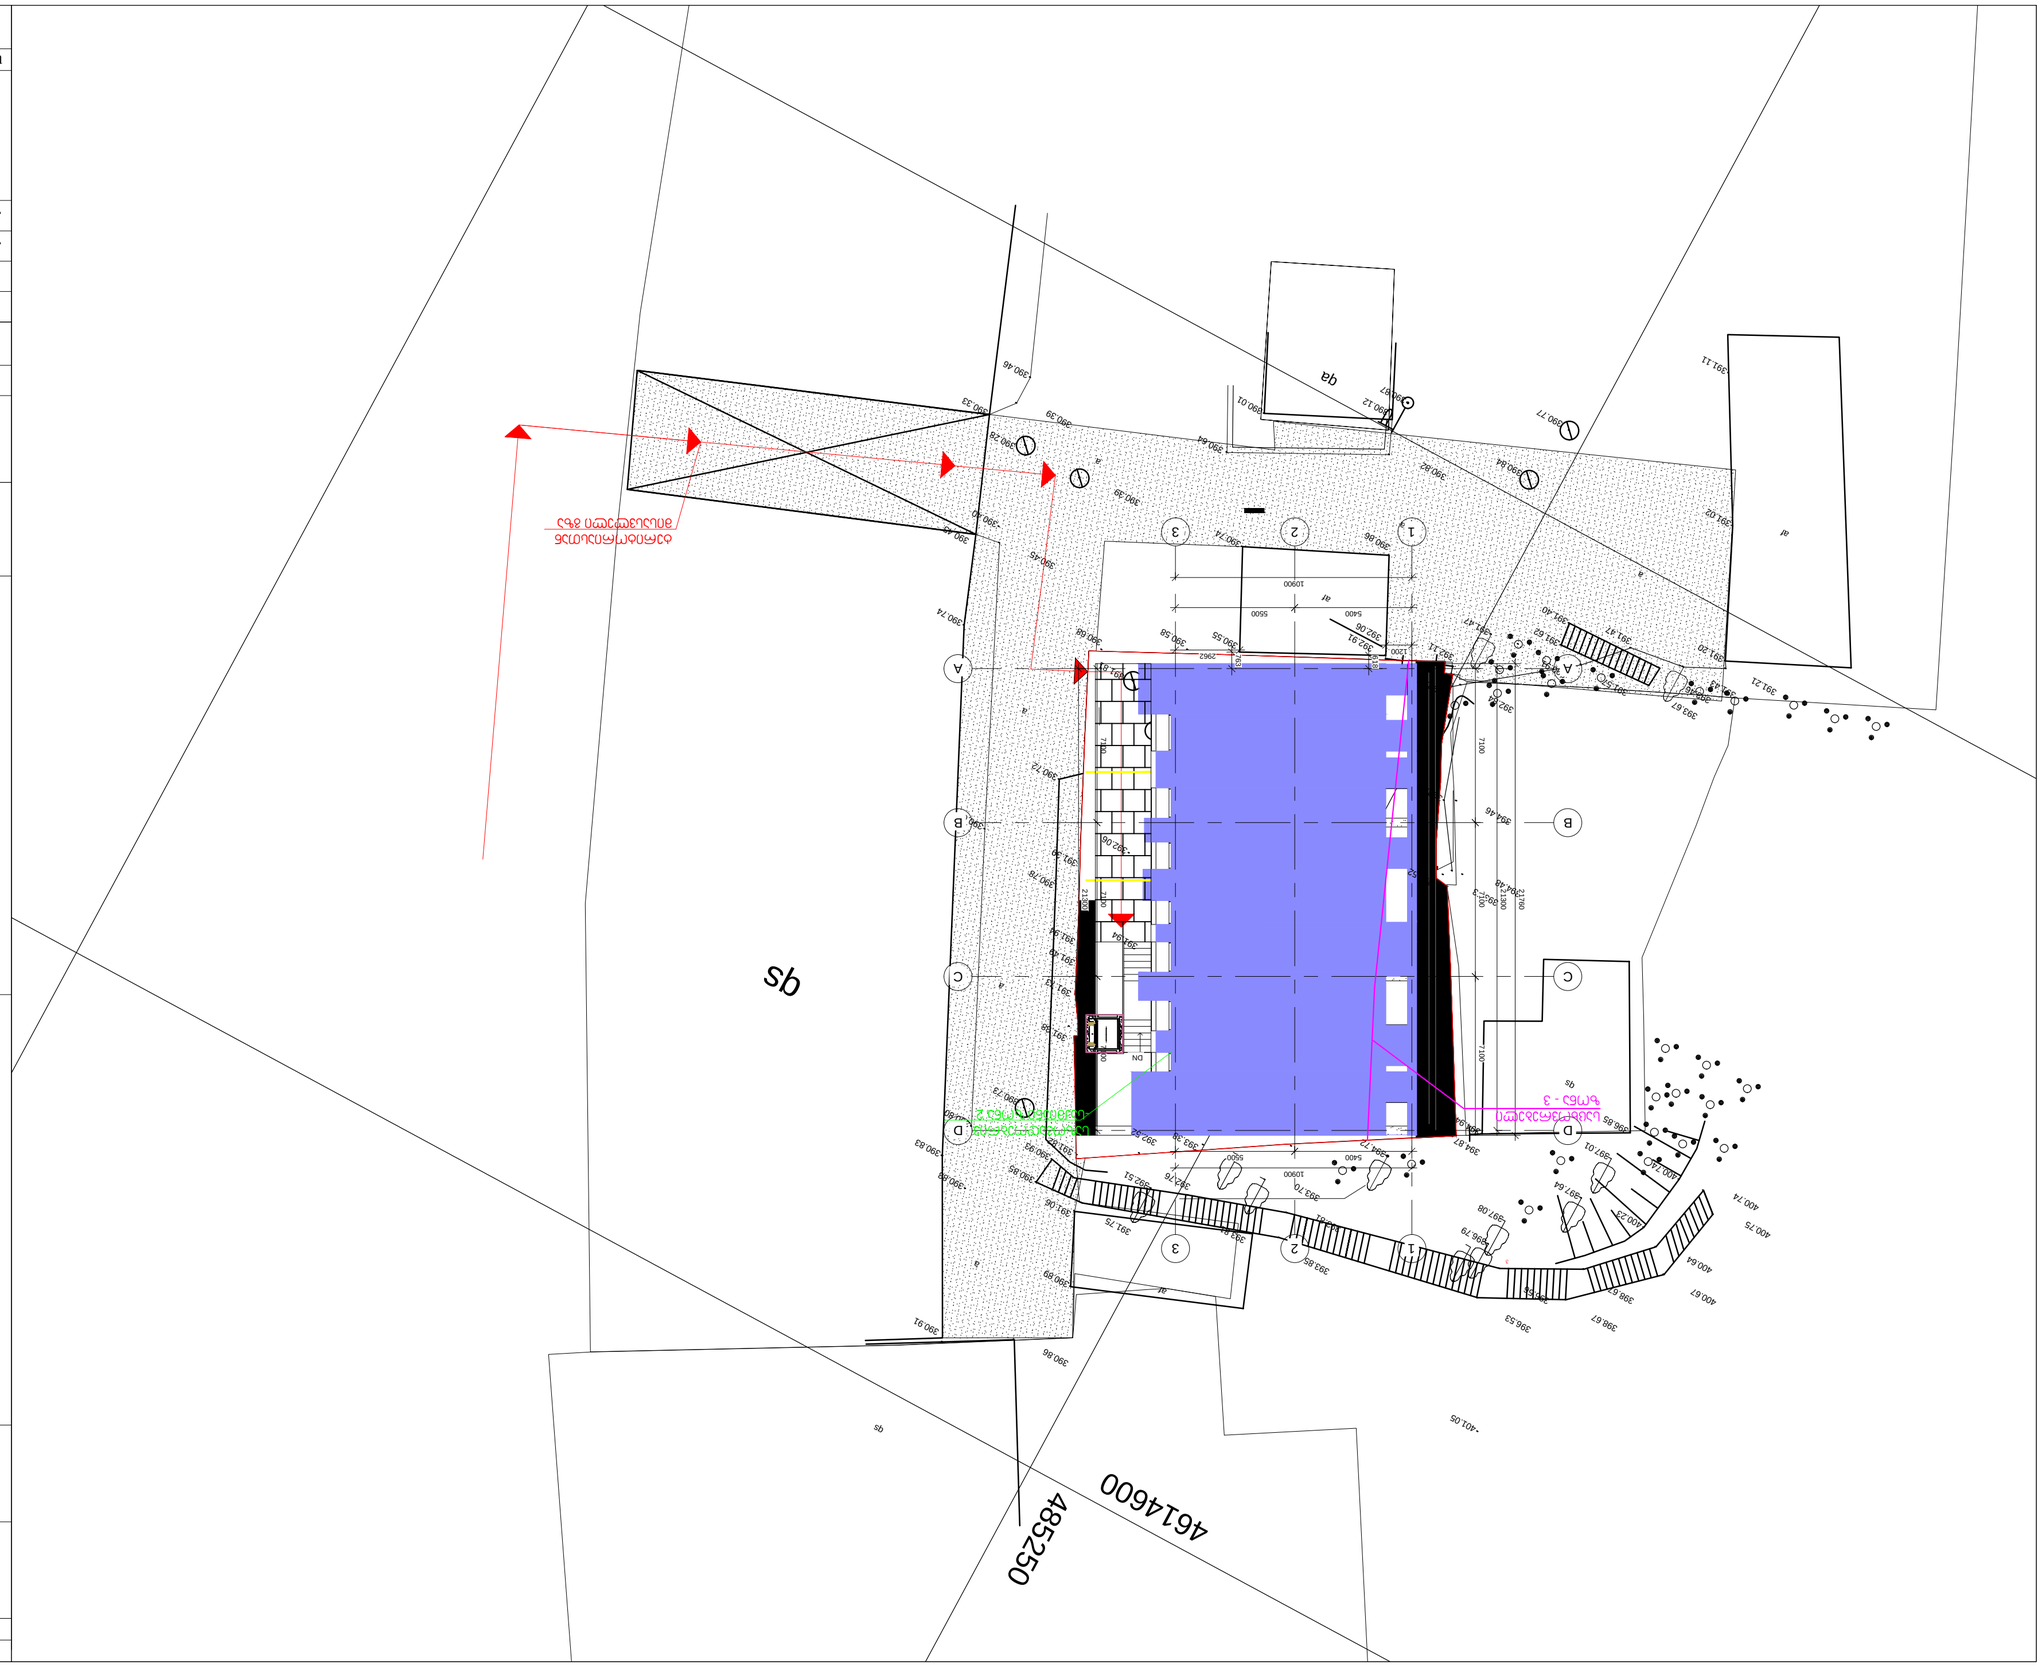
4852500
4614600
qs
qq
Существующий газопровод
Существующий газопровод
Существующий газопровод