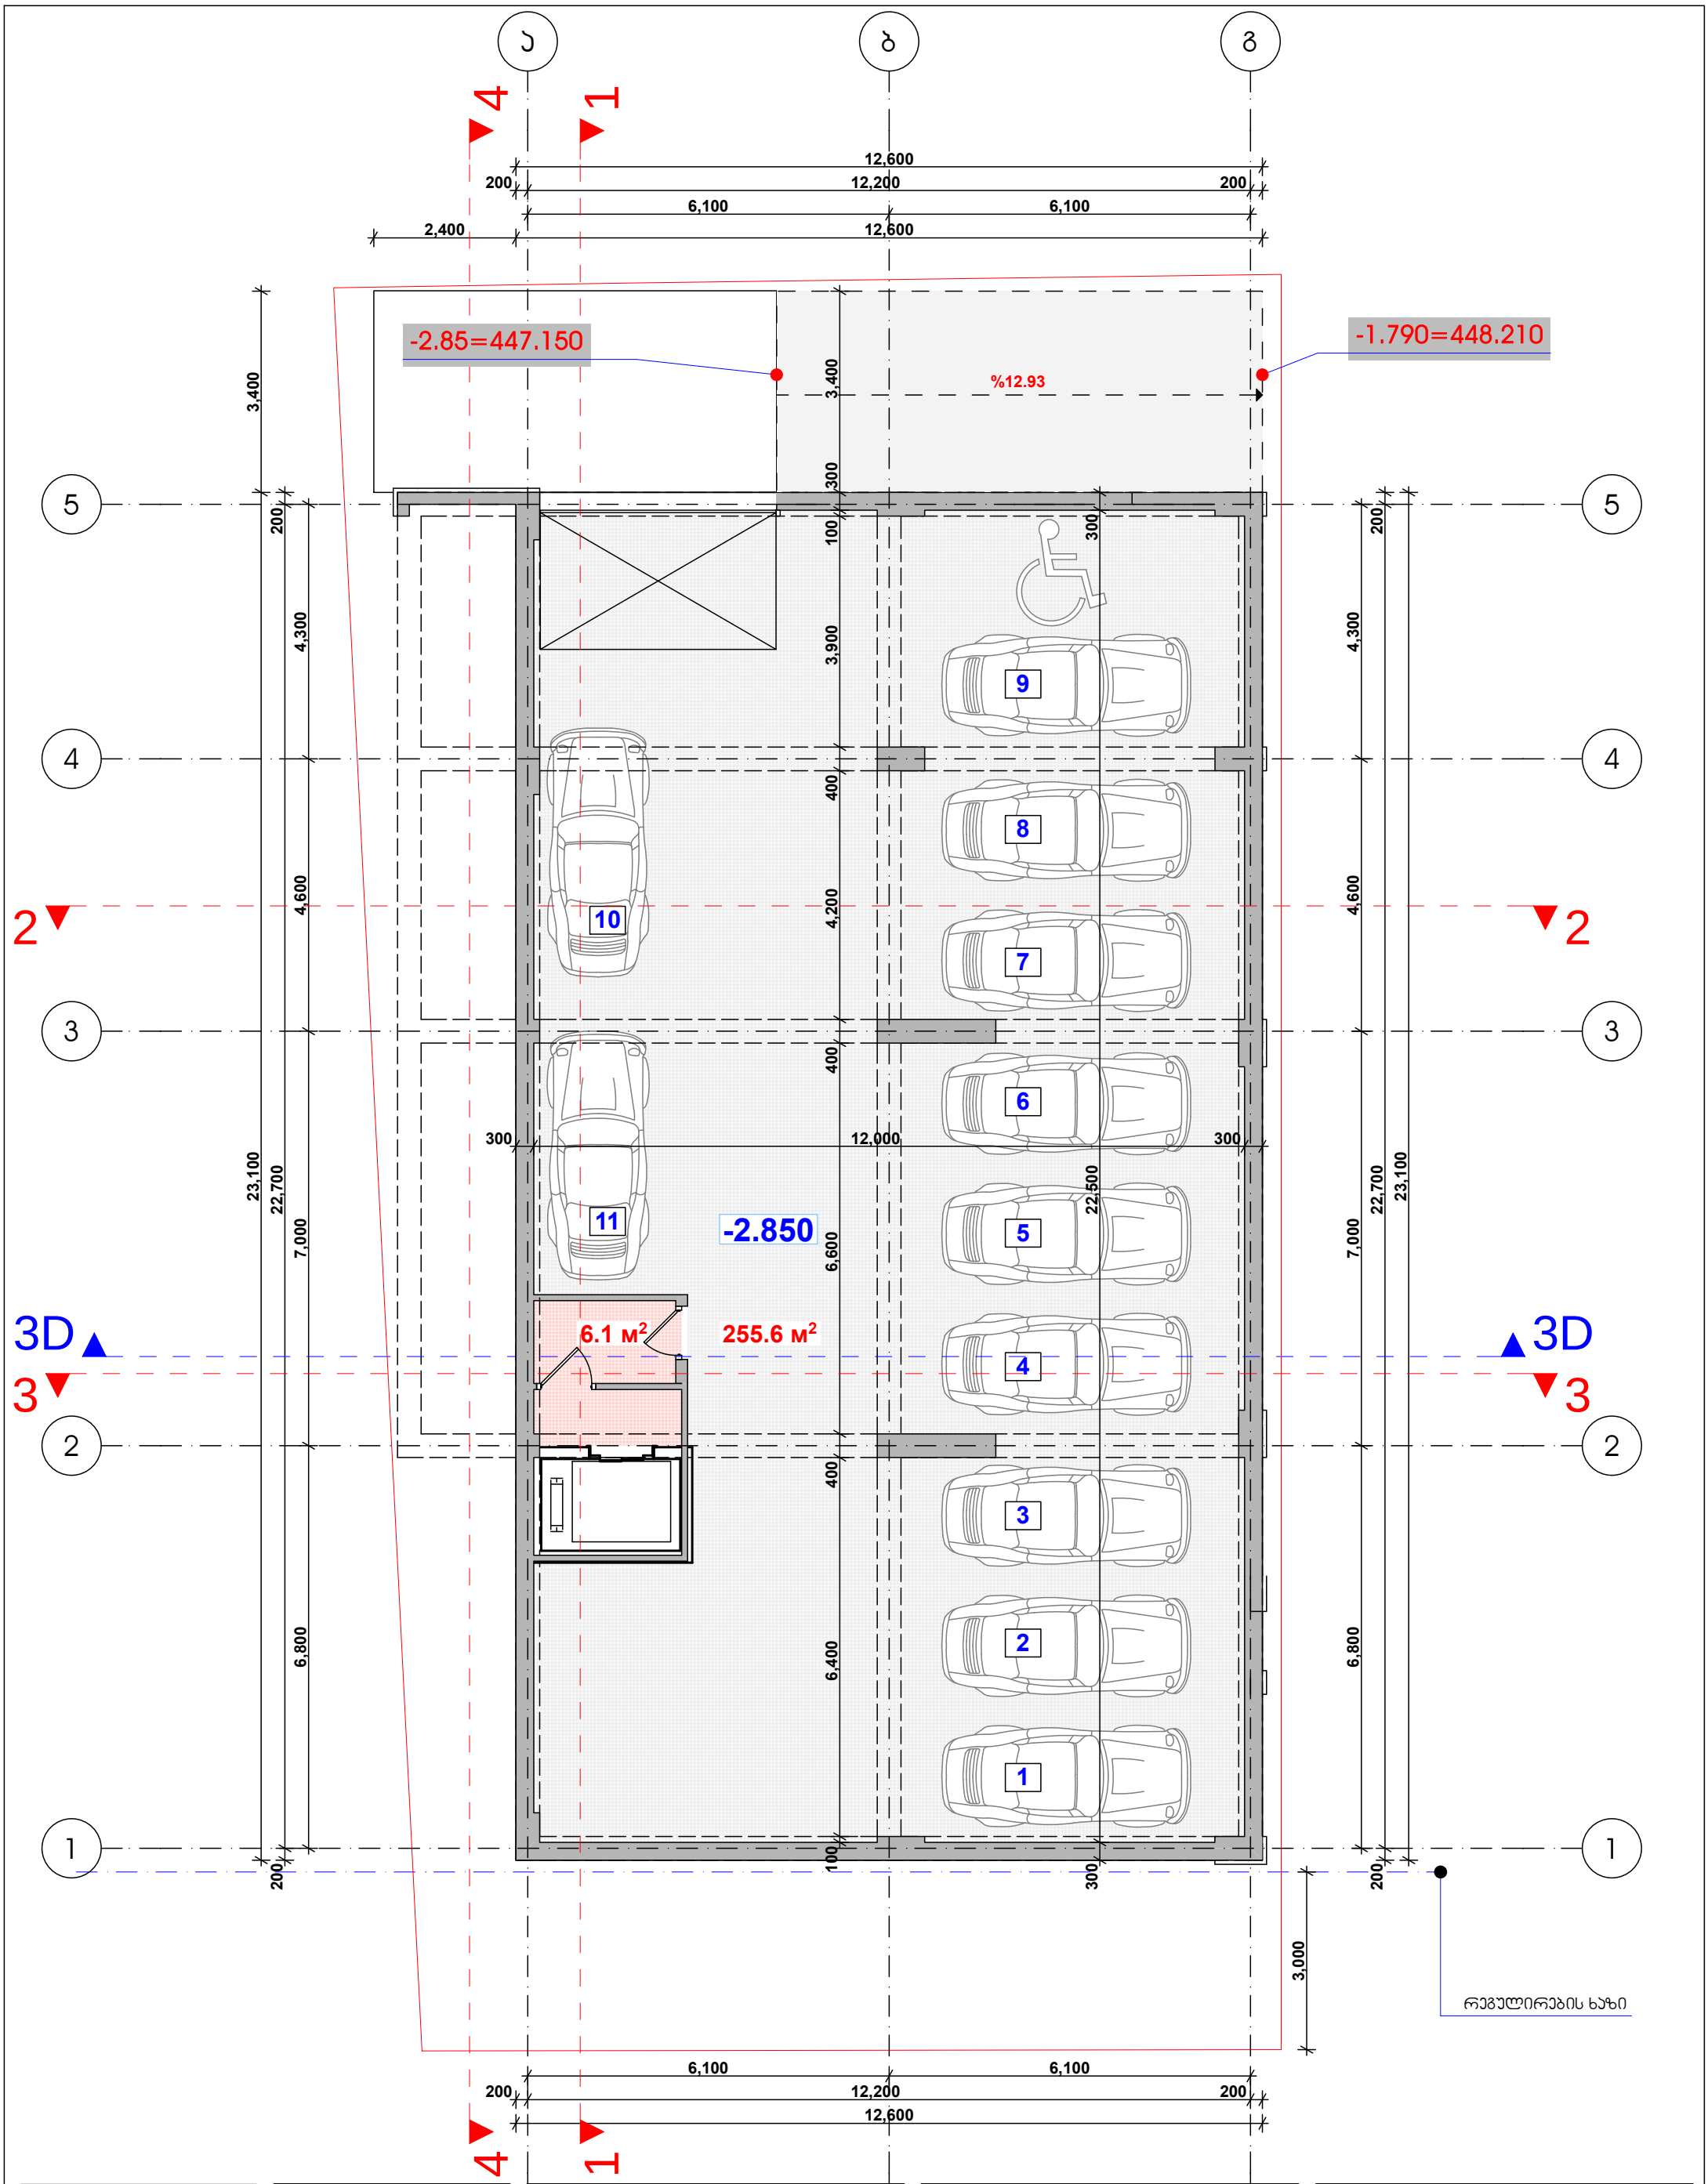

		დამკვეთი	შ.პ.ს. "ვეძისი დეველოპმენთი"	შ.პ.ს. "ლარიქსი" 406115109			მასშტაბი	ნახაზის დასახელება
		მისამართი	გაგარინის IV შეს. 2/19	თანამდებობა	გვარი	ხელმოწერა	1:100	გეგმა -3.00 ნიშნულზე
		პროექტის სახელი		დირექტორი	ვ. ცომაია		სტადია	ფურცლის № / ფურცლები
		მრავალბინიანი საცხოვრებელი სახლი		მთ. არქიტექტორი	ვ. ცომაია		მ.პ.	
				კონსტრუქტორი	ა. ცომაია			

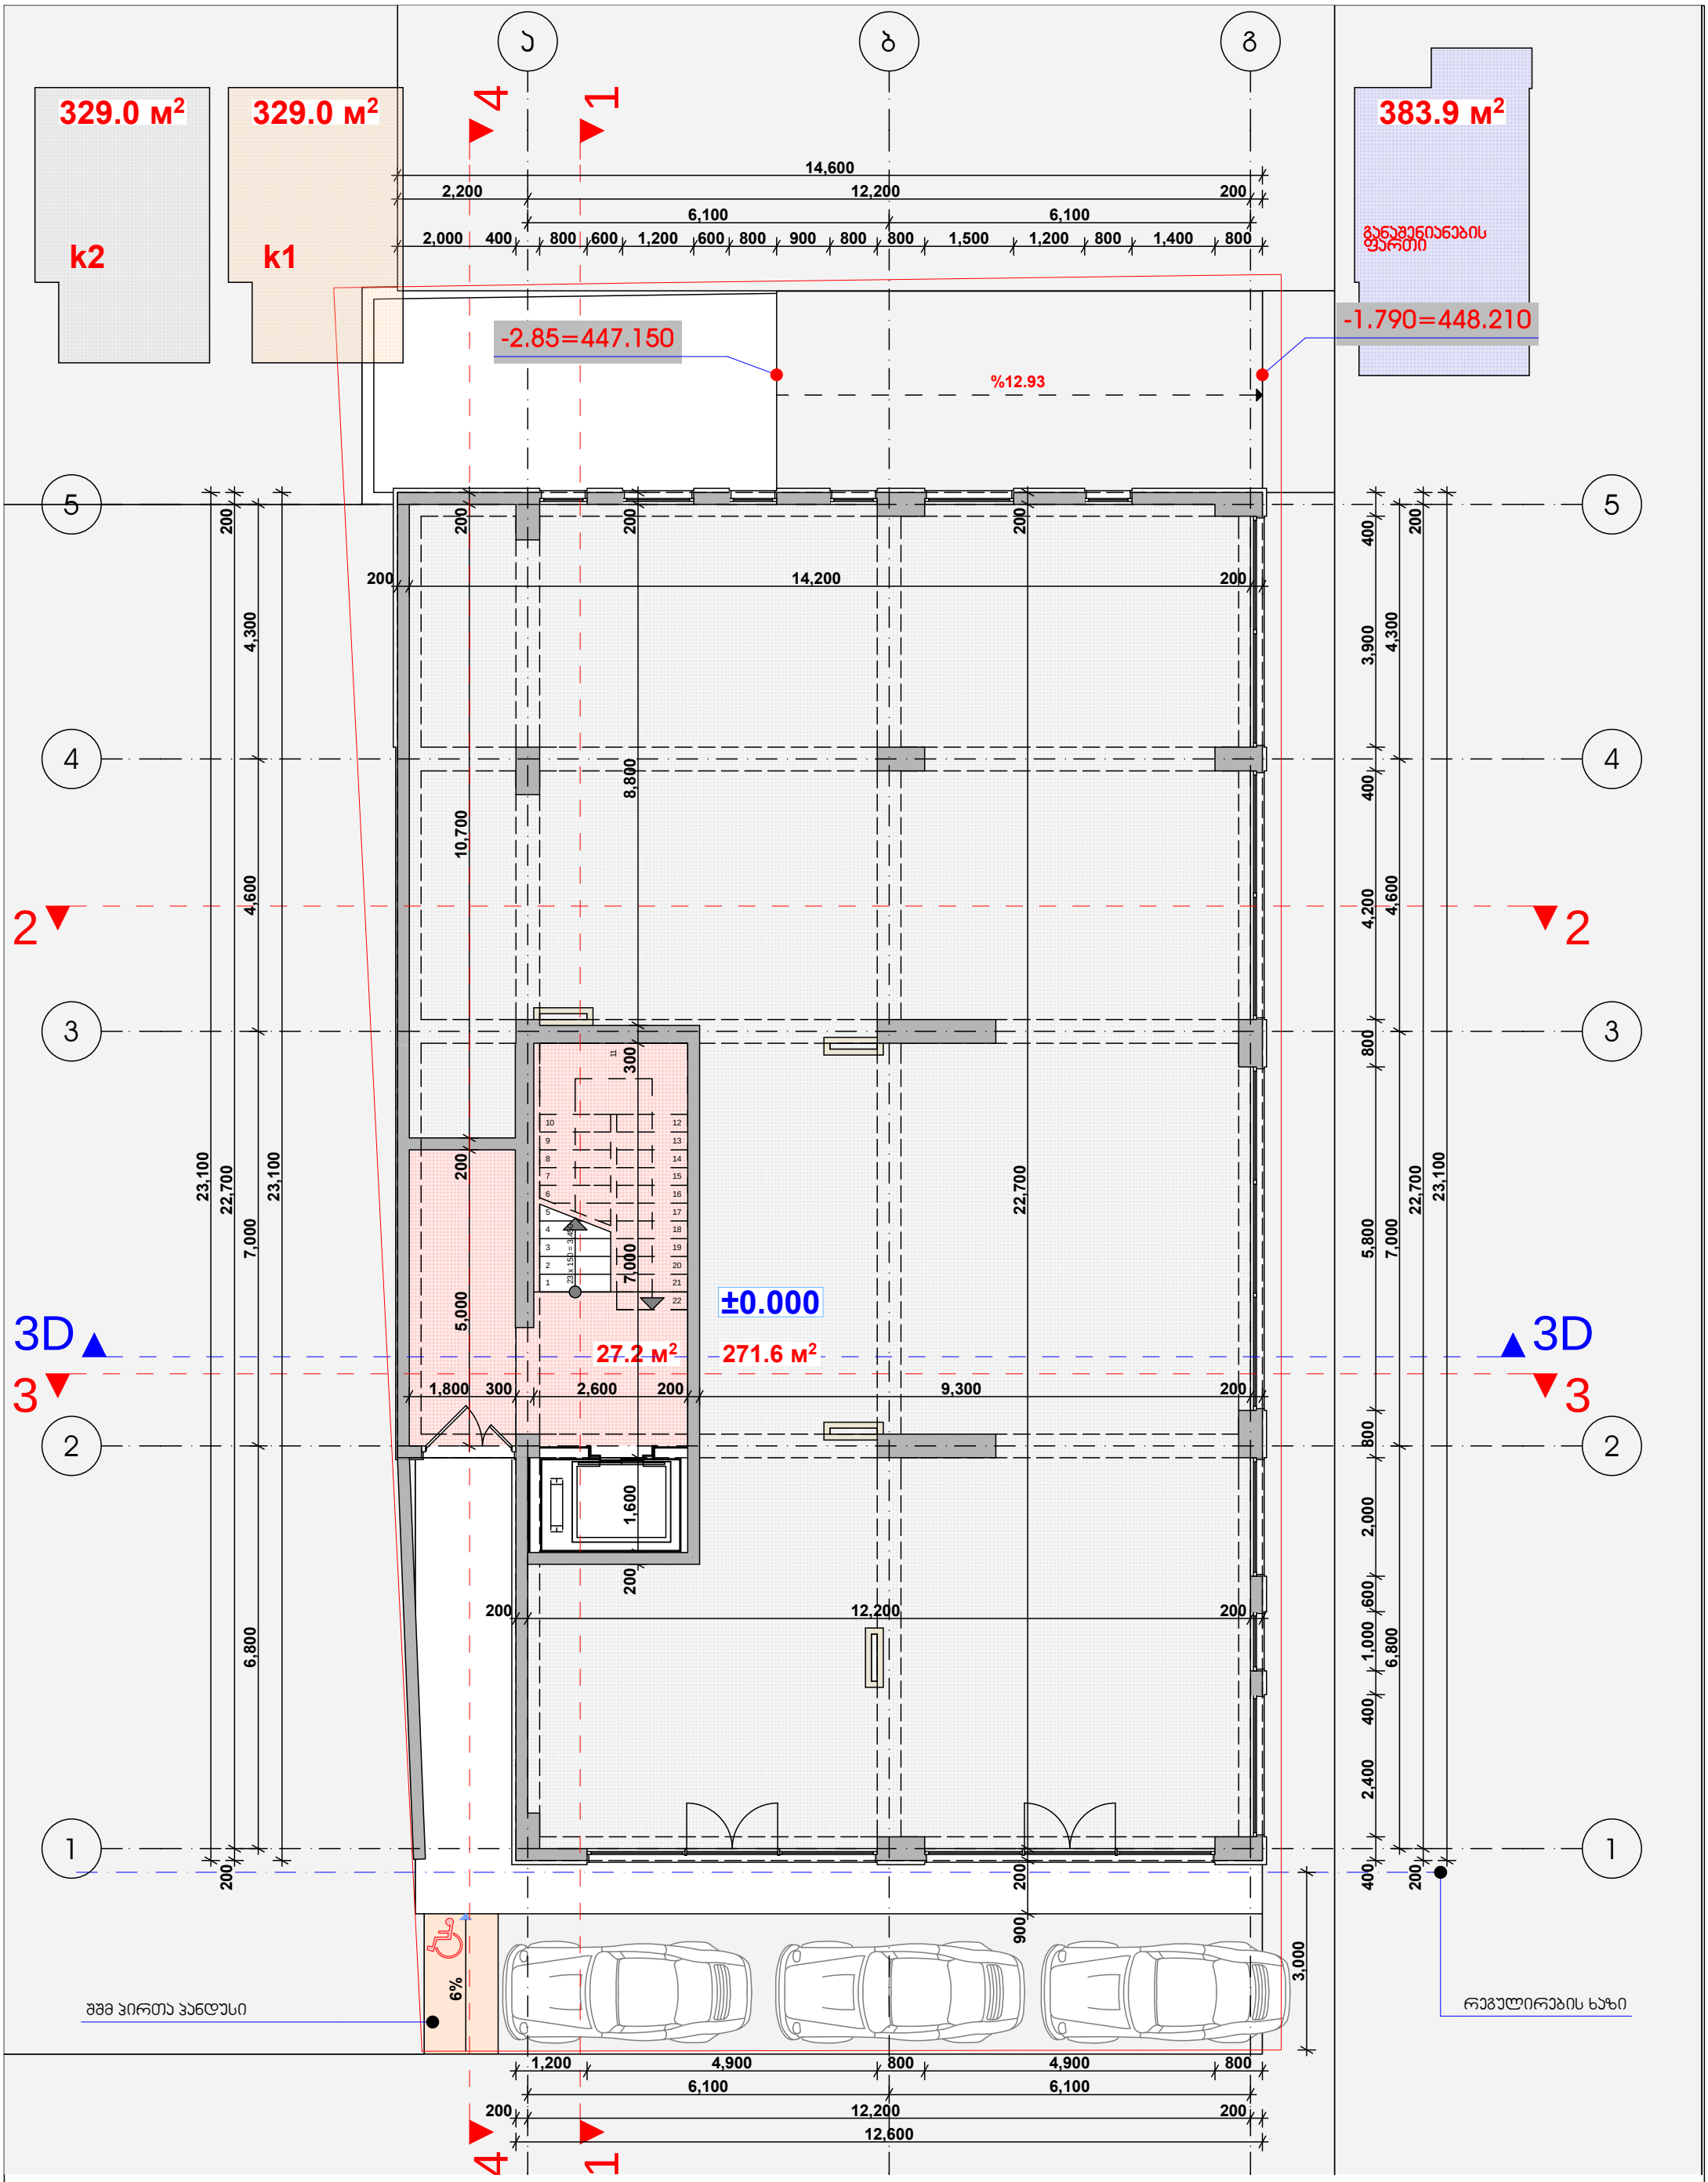

		დამკვეთი	შ.პ.ს. "ვეძისი დეველოპმენთი"	შ.პ.ს. "ლარიქსი" 406115109			მასშტაბი	ნახაზის დასახელება	
		მისამართი	გაგარინის IV შეს. 2/19	თანამდებობა	გვარი	ხელმოწერა	1:100	გეგმა 0.000 ნიშნულზე	
		პროექტის სახელი		დირექტორი	ვ. ცომაია		სტადია	ფურცლის №	ფურცლები
		მრავალბინიანი საცხოვრებელი სახლი		მთ. არქიტექტორი	ვ. ცომაია		მ.პ.		
				კონსტრუქტორი	ა. ცომაია				

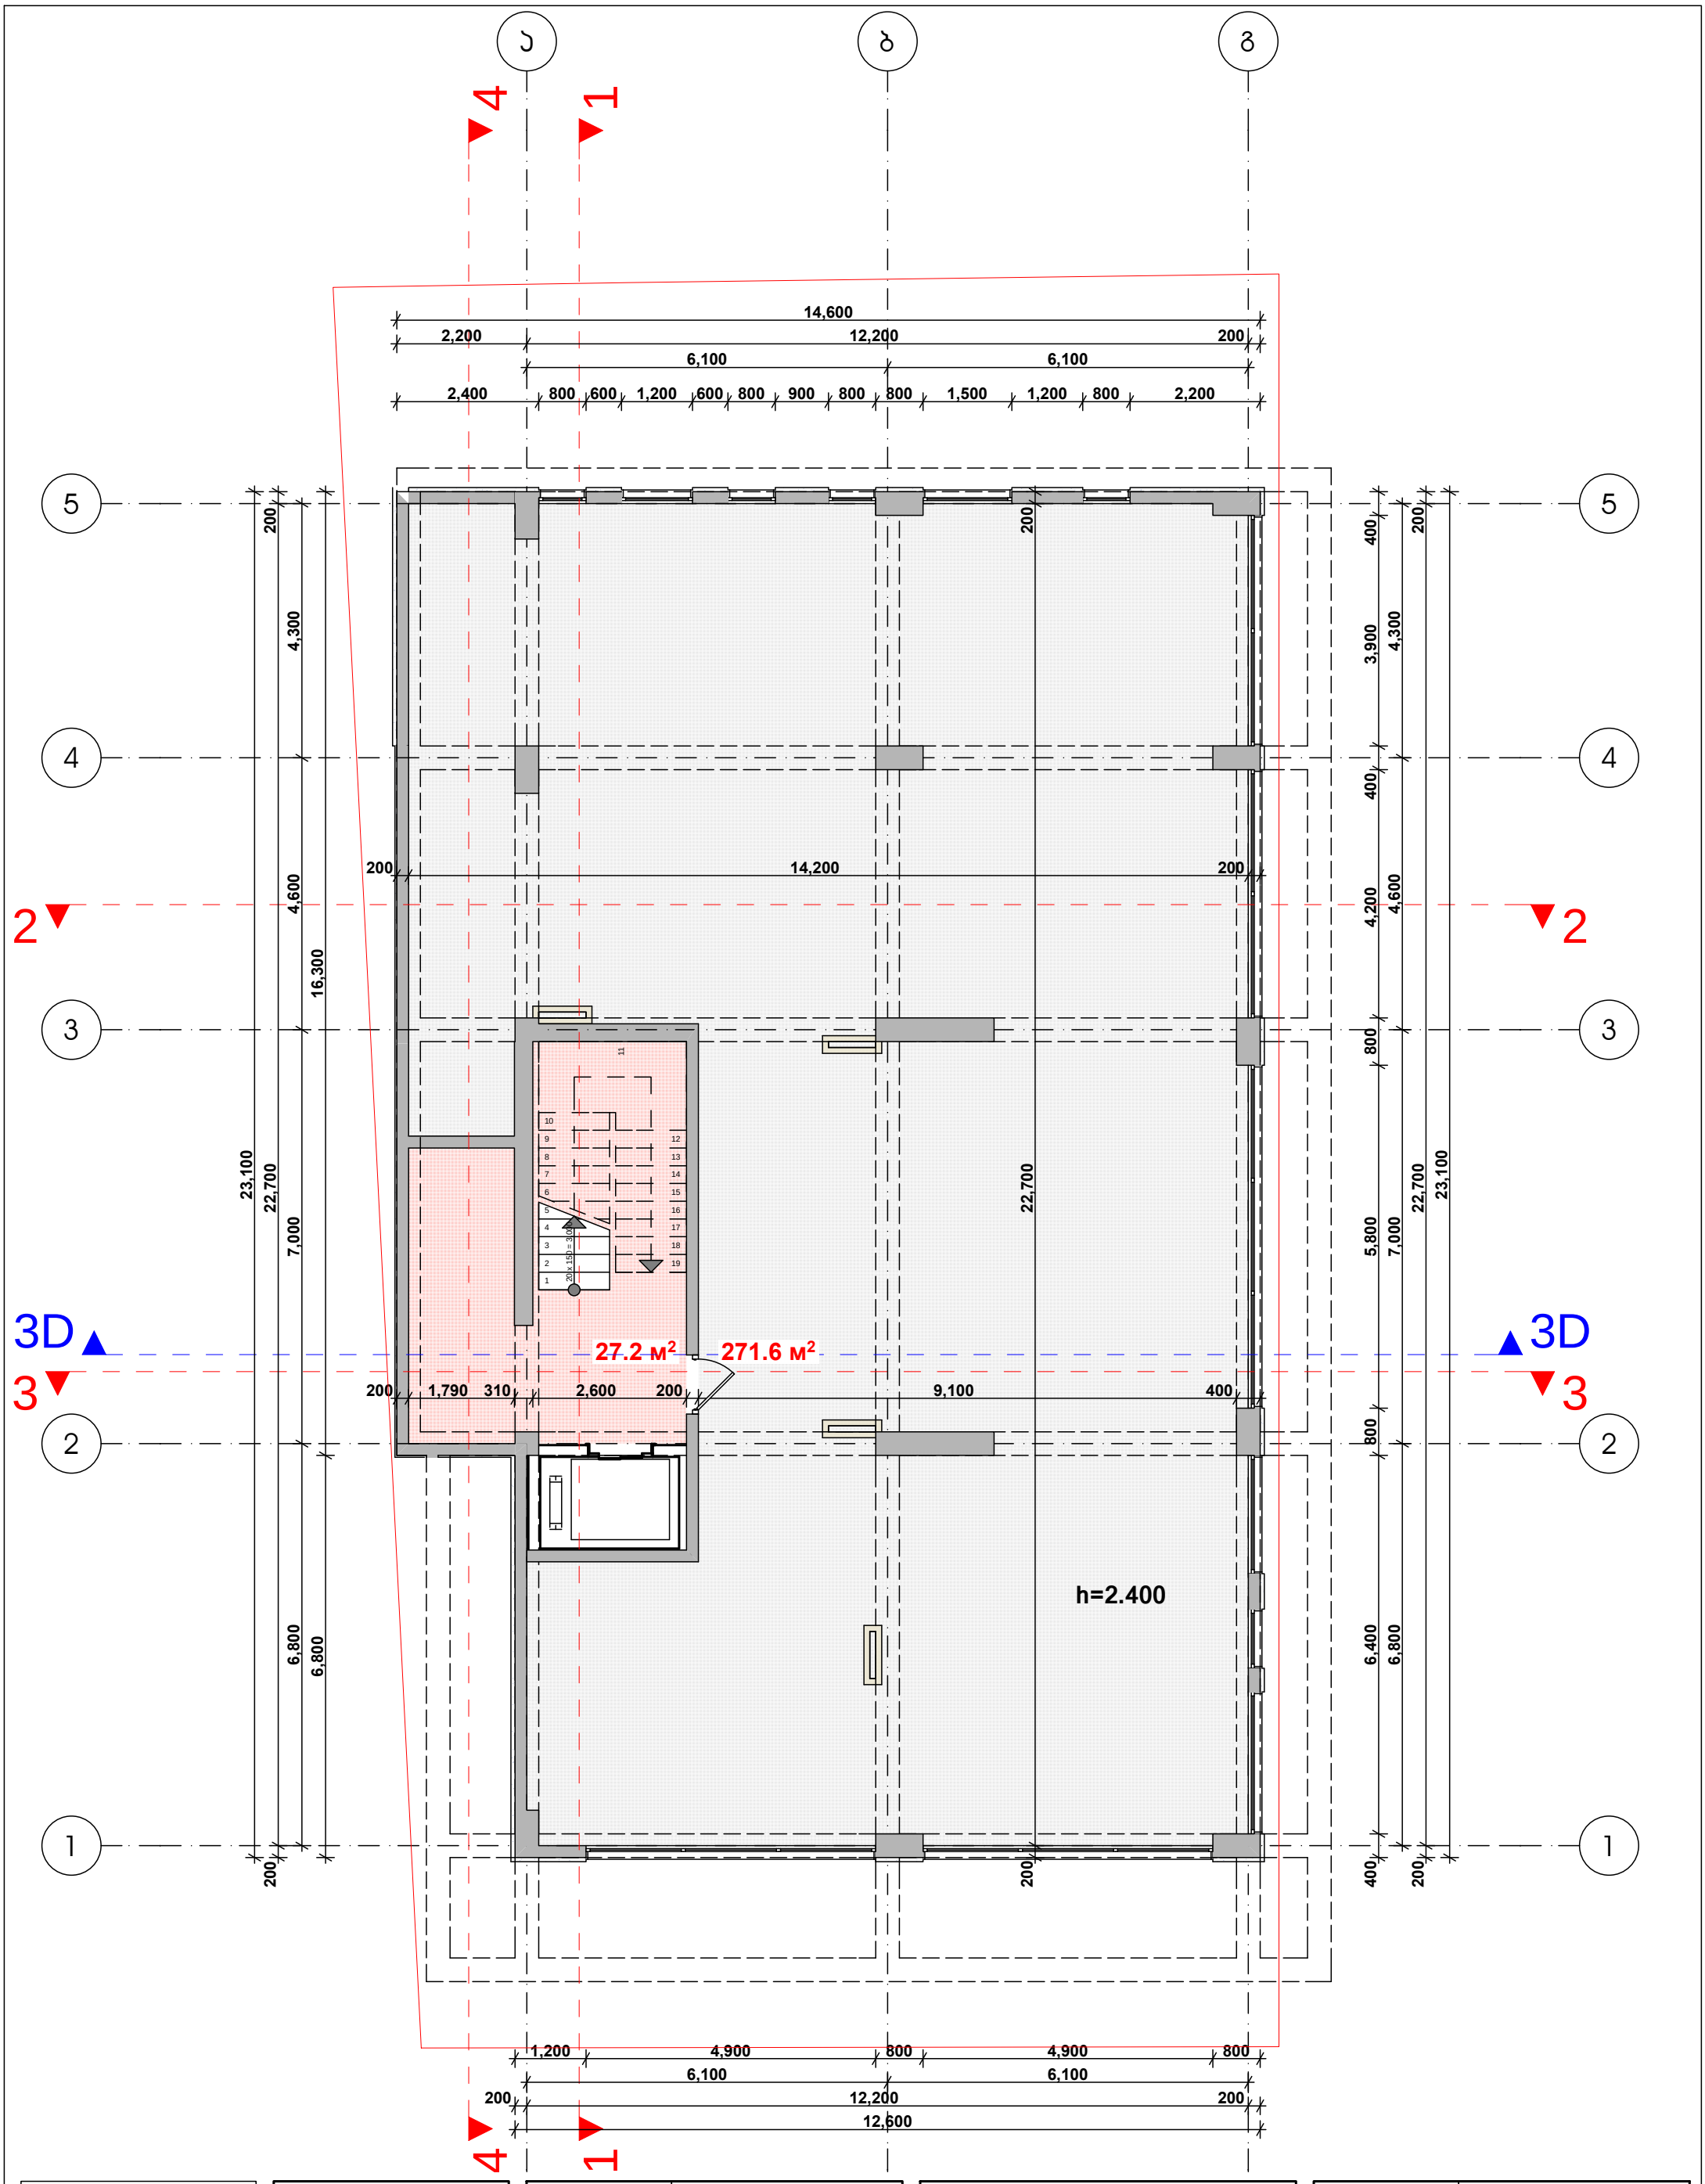

		დამკვეთი	შ.პ.ს. "ვეძისი დეველოპმენთი"	შ.პ.ს. "ლარიქსი" 406115109			მასშტაბი	ნახაზის დასახელება	
		მისამართი	გაგარინის IV შეს. 2/19	თანამდებობა	გვარი	ხელმოწერა	1:100	გეგმა +3.700 ნიშნულზე	
		პროექტის სახელი		დირექტორი	ვ. ცომაია		სტადია	ფურცლის №	ფურცლები
		მრავალბინიანი საცხოვრებელი სახლი		მთ. არქიტექტორი	ვ. ცომაია		მ.პ.		
				კონსტრუქტორი	ა. ცომაია				

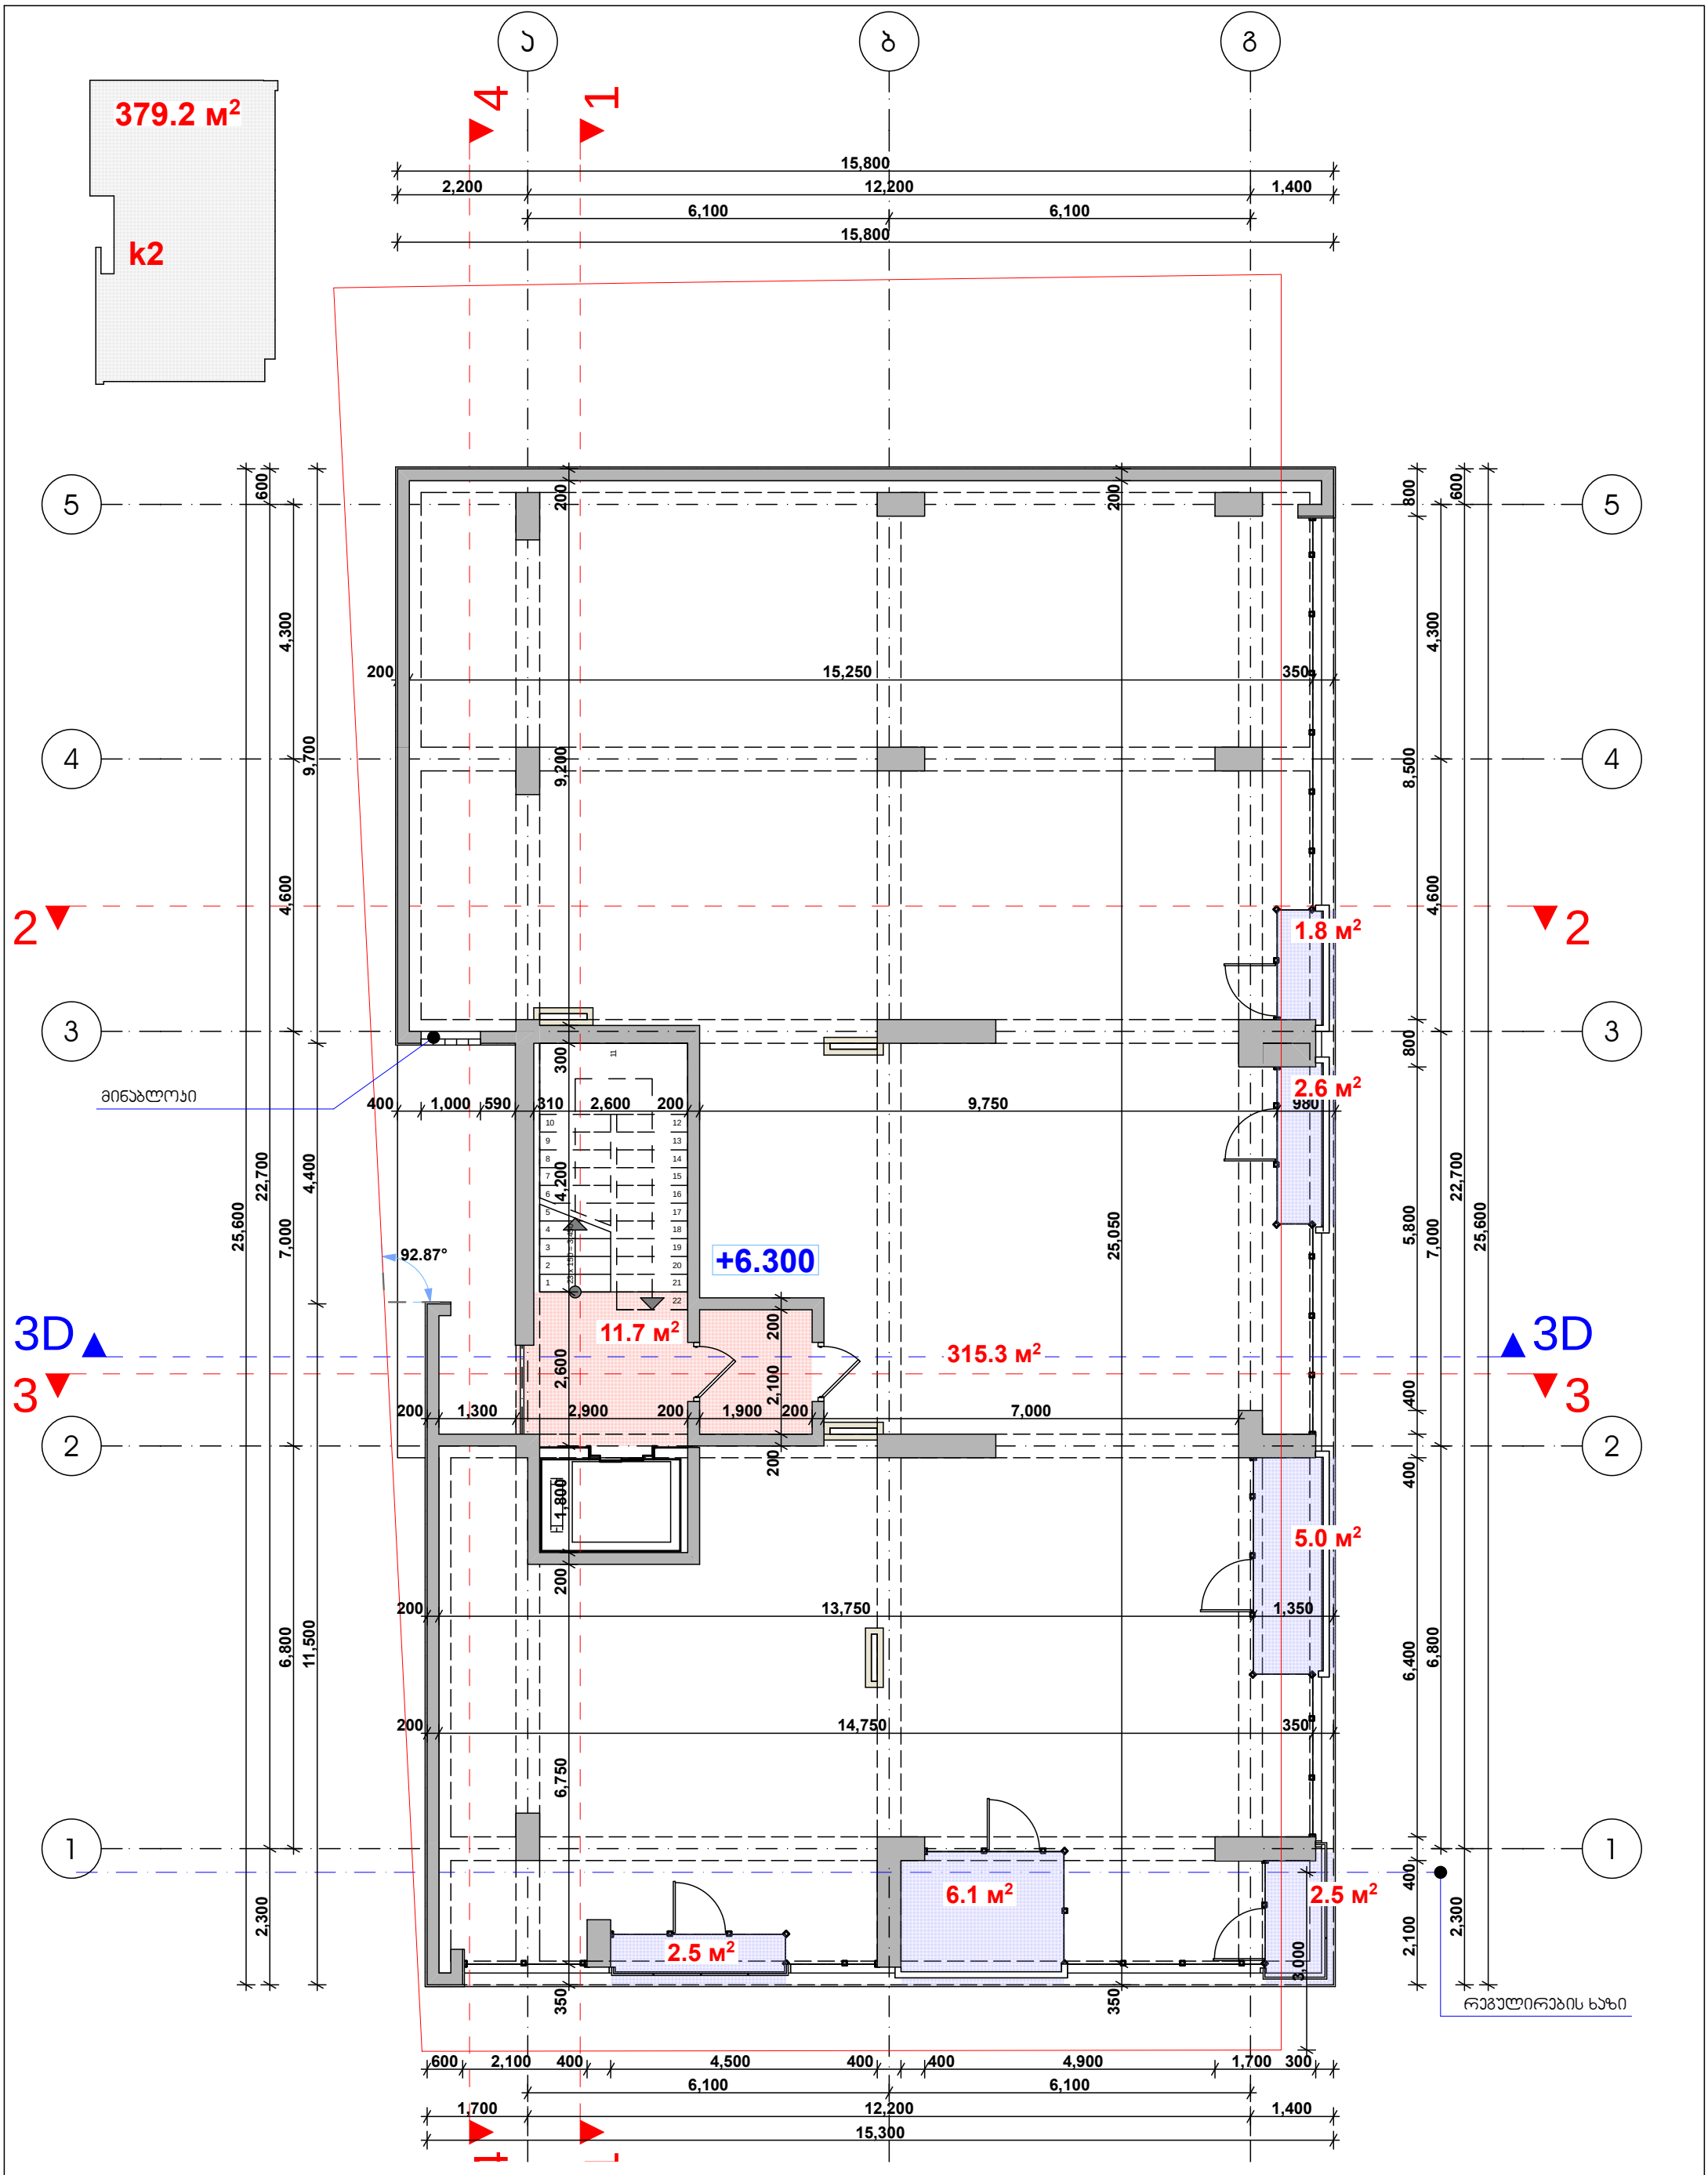

		დამკვეთი	შ.პ.ს. "ვეძისი დეველოპმენთი"	შ.პ.ს. "ლარიქსი" 406115109			მასშტაბი	ნახაზის დასახელება
		მისამართი	გაგარინის IV შეს. 2/19	თანამდებობა	გვარი	ხელმოწერა	1:100	გეგმა +6.300 ნიშნულზე
		პროექტის სახელი		დირექტორი	ვ. ცომაია		სტადია	ფურცლის № / ფურცლები
		მრავალბინიანი საცხოვრებელი სახლი		მთ. არქიტექტორი	ვ. ცომაია		მ.პ.	
				კონსტრუქტორი	ა. ცომაია			

273.9 м²
k2

84.6 м²

11.6 м²

125.1 м²

98.3 м²

8.0 м²

15.7 м²

+9.600

92.87°

მინაბლოკი

ჯონდიციონერების და მსგავსი დანადგარების მოწყობის ადგილი

რეგულირების ხაზი

დამკვეთი	შ.პ.ს. "ვეძისი დეველოპმენთი"	შ.პ.ს. "ლარიქსი" 406115109			მასშტაბი	ნახაზის დასახელება
მისამართი	გაგარინის IV შეს. 2/19	თანამდებობა	გვარი	ხელმოწერა	1:100	გეგმა +9.600 ნიშნულზე
პროექტის სახელი		დირექტორი	ვ. ცომაია		სტადია	ფურცლის № / ფურცლები
მრავალბინიანი საცხოვრებელი სახლი		მთ. არქიტექტორი	ვ. ცომაია		მ.პ.	
		კონსტრუქტორი	ა. ცომაია			

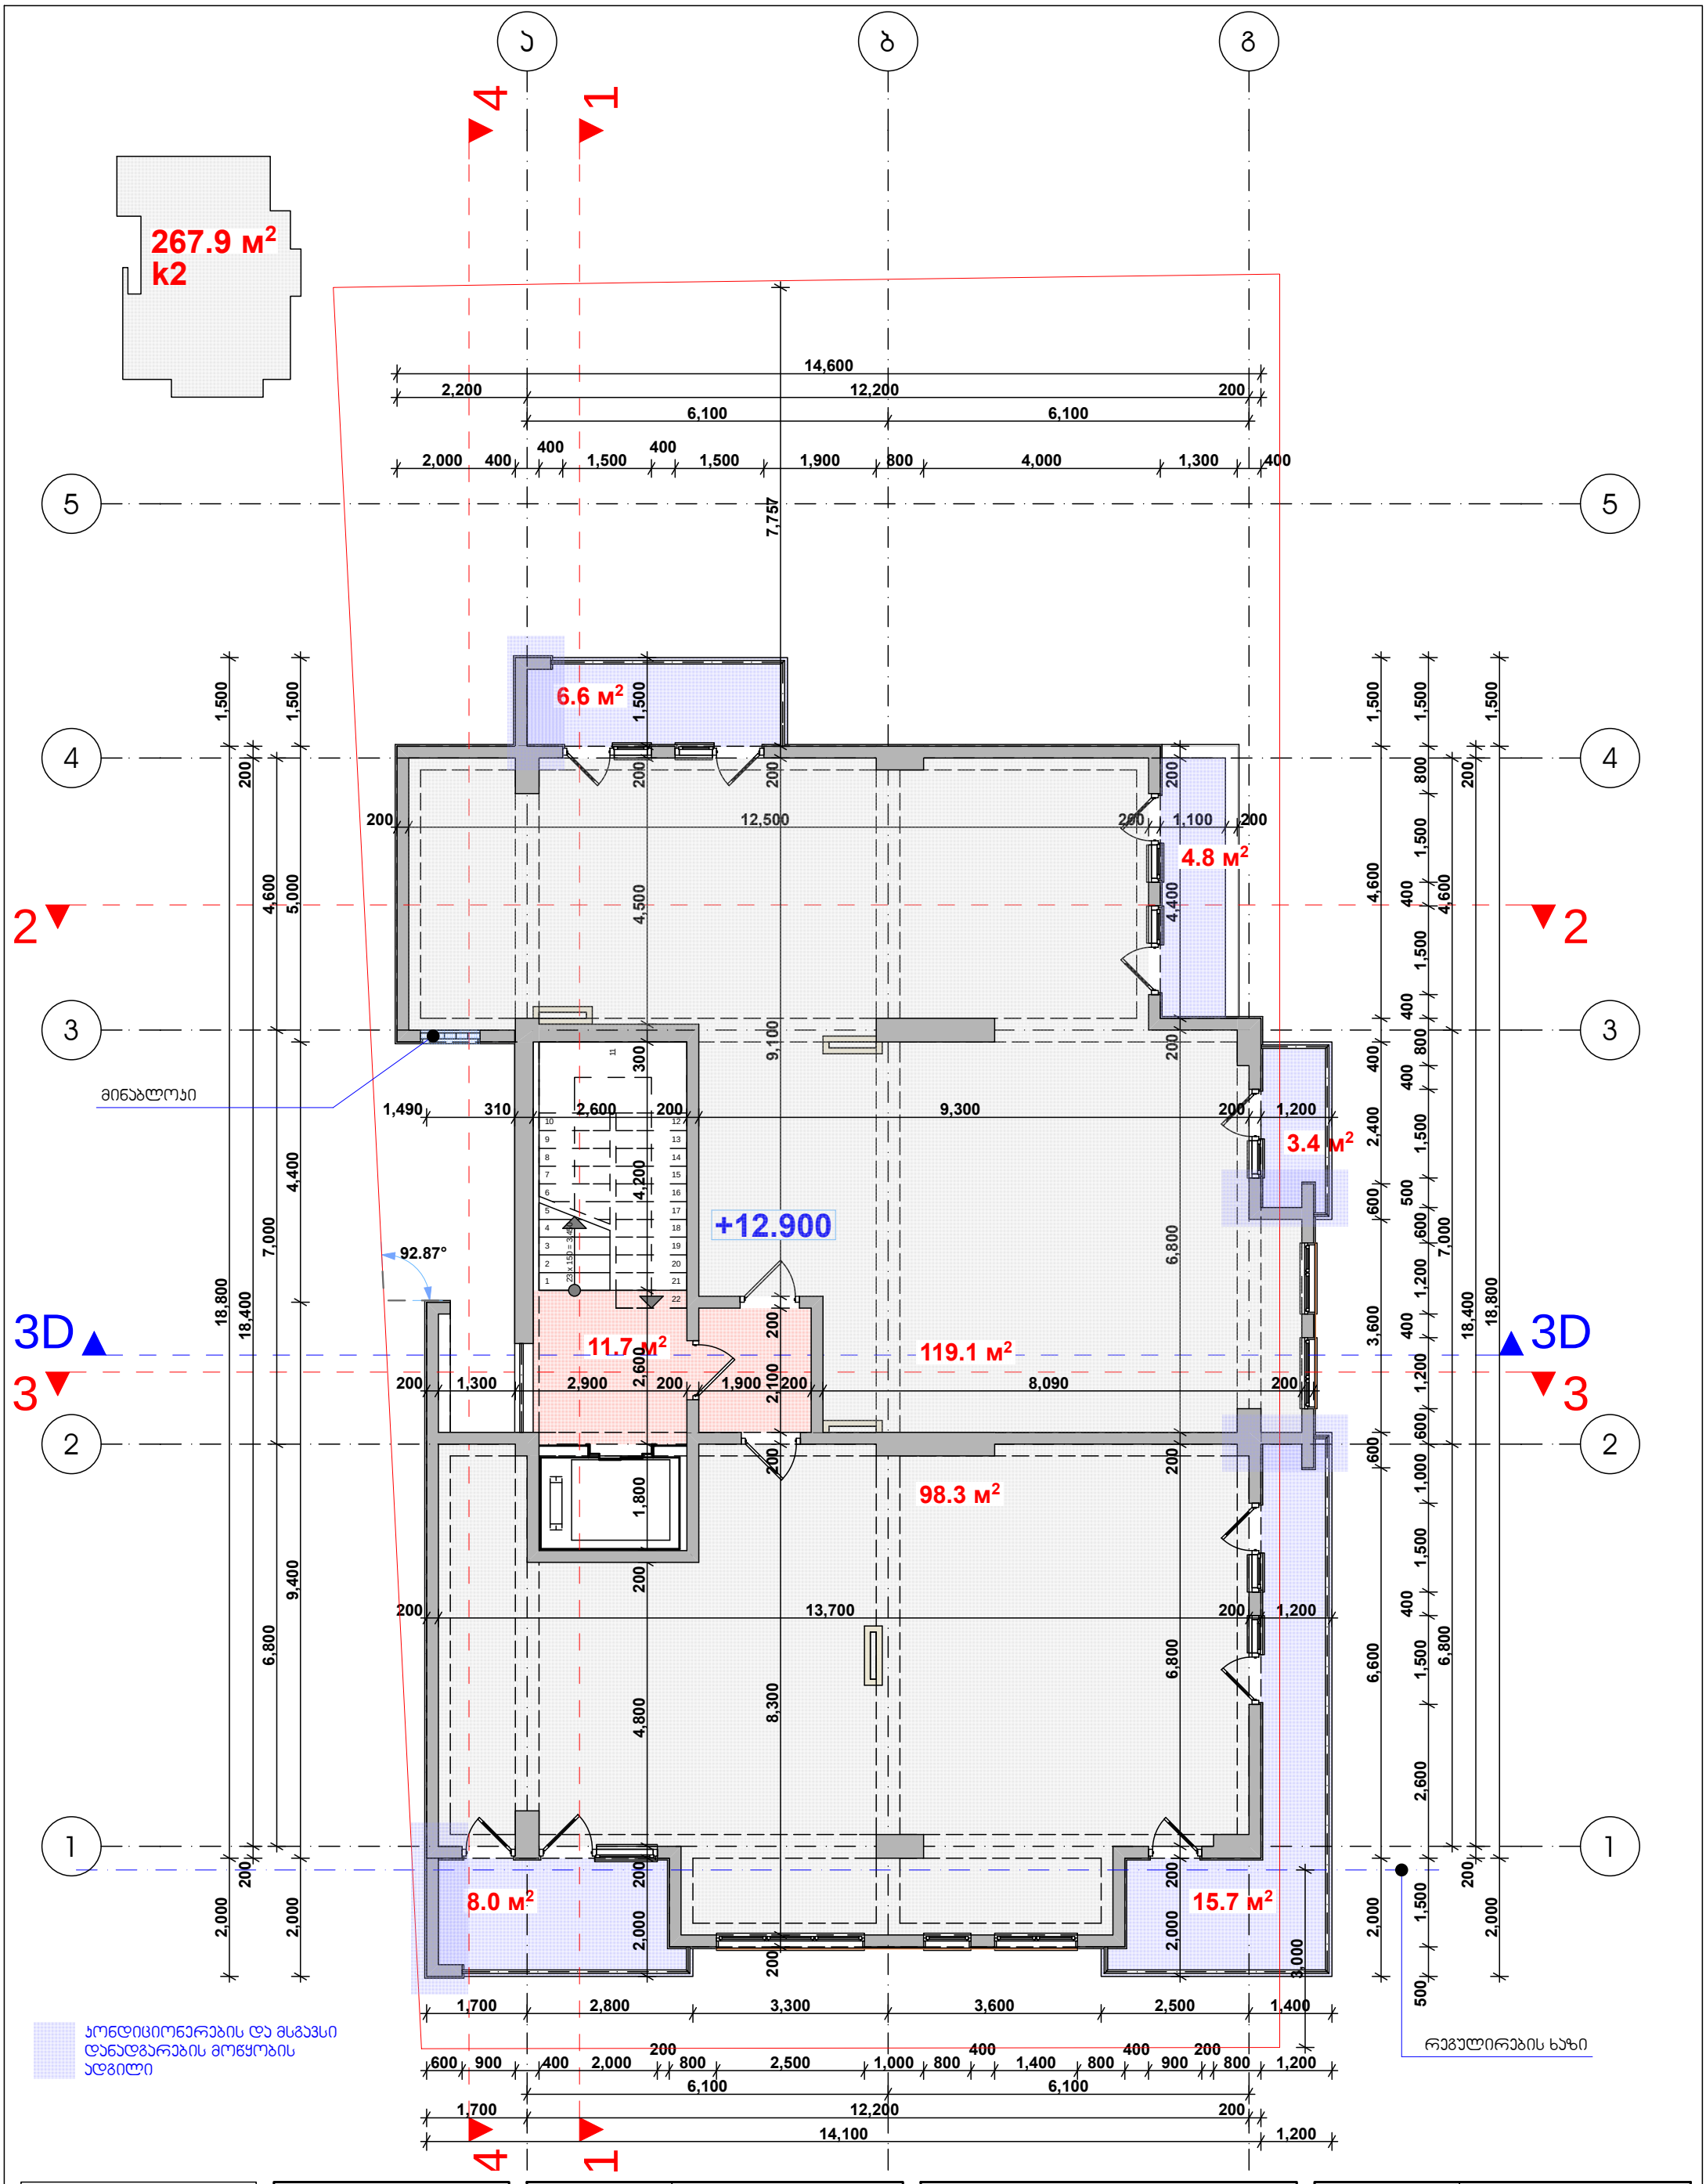

		დამკვეთი	შ.პ.ს. "ვეძისი დეველოპმენთი"	შ.პ.ს. "ლარიძსი" 406115109			მასშტაბი	ნახაზის დასახელება
		მისამართი	გაგარინის IV შეს. 2/19	თანამდებობა	გვარი	ხელმოწერა	1:100	გეგმა +12.900 ნიშნულზე
		პროექტის სახელი		დირექტორი	ვ. ცომაია		სტადია	ფურცლის № / ფურცლები
		მრავალბინიანი საცხოვრებელი სახლი		მთ. არქიტექტორი	ვ. ცომაია		მ.პ.	
				კონსტრუქტორი	ს. ცომაია			

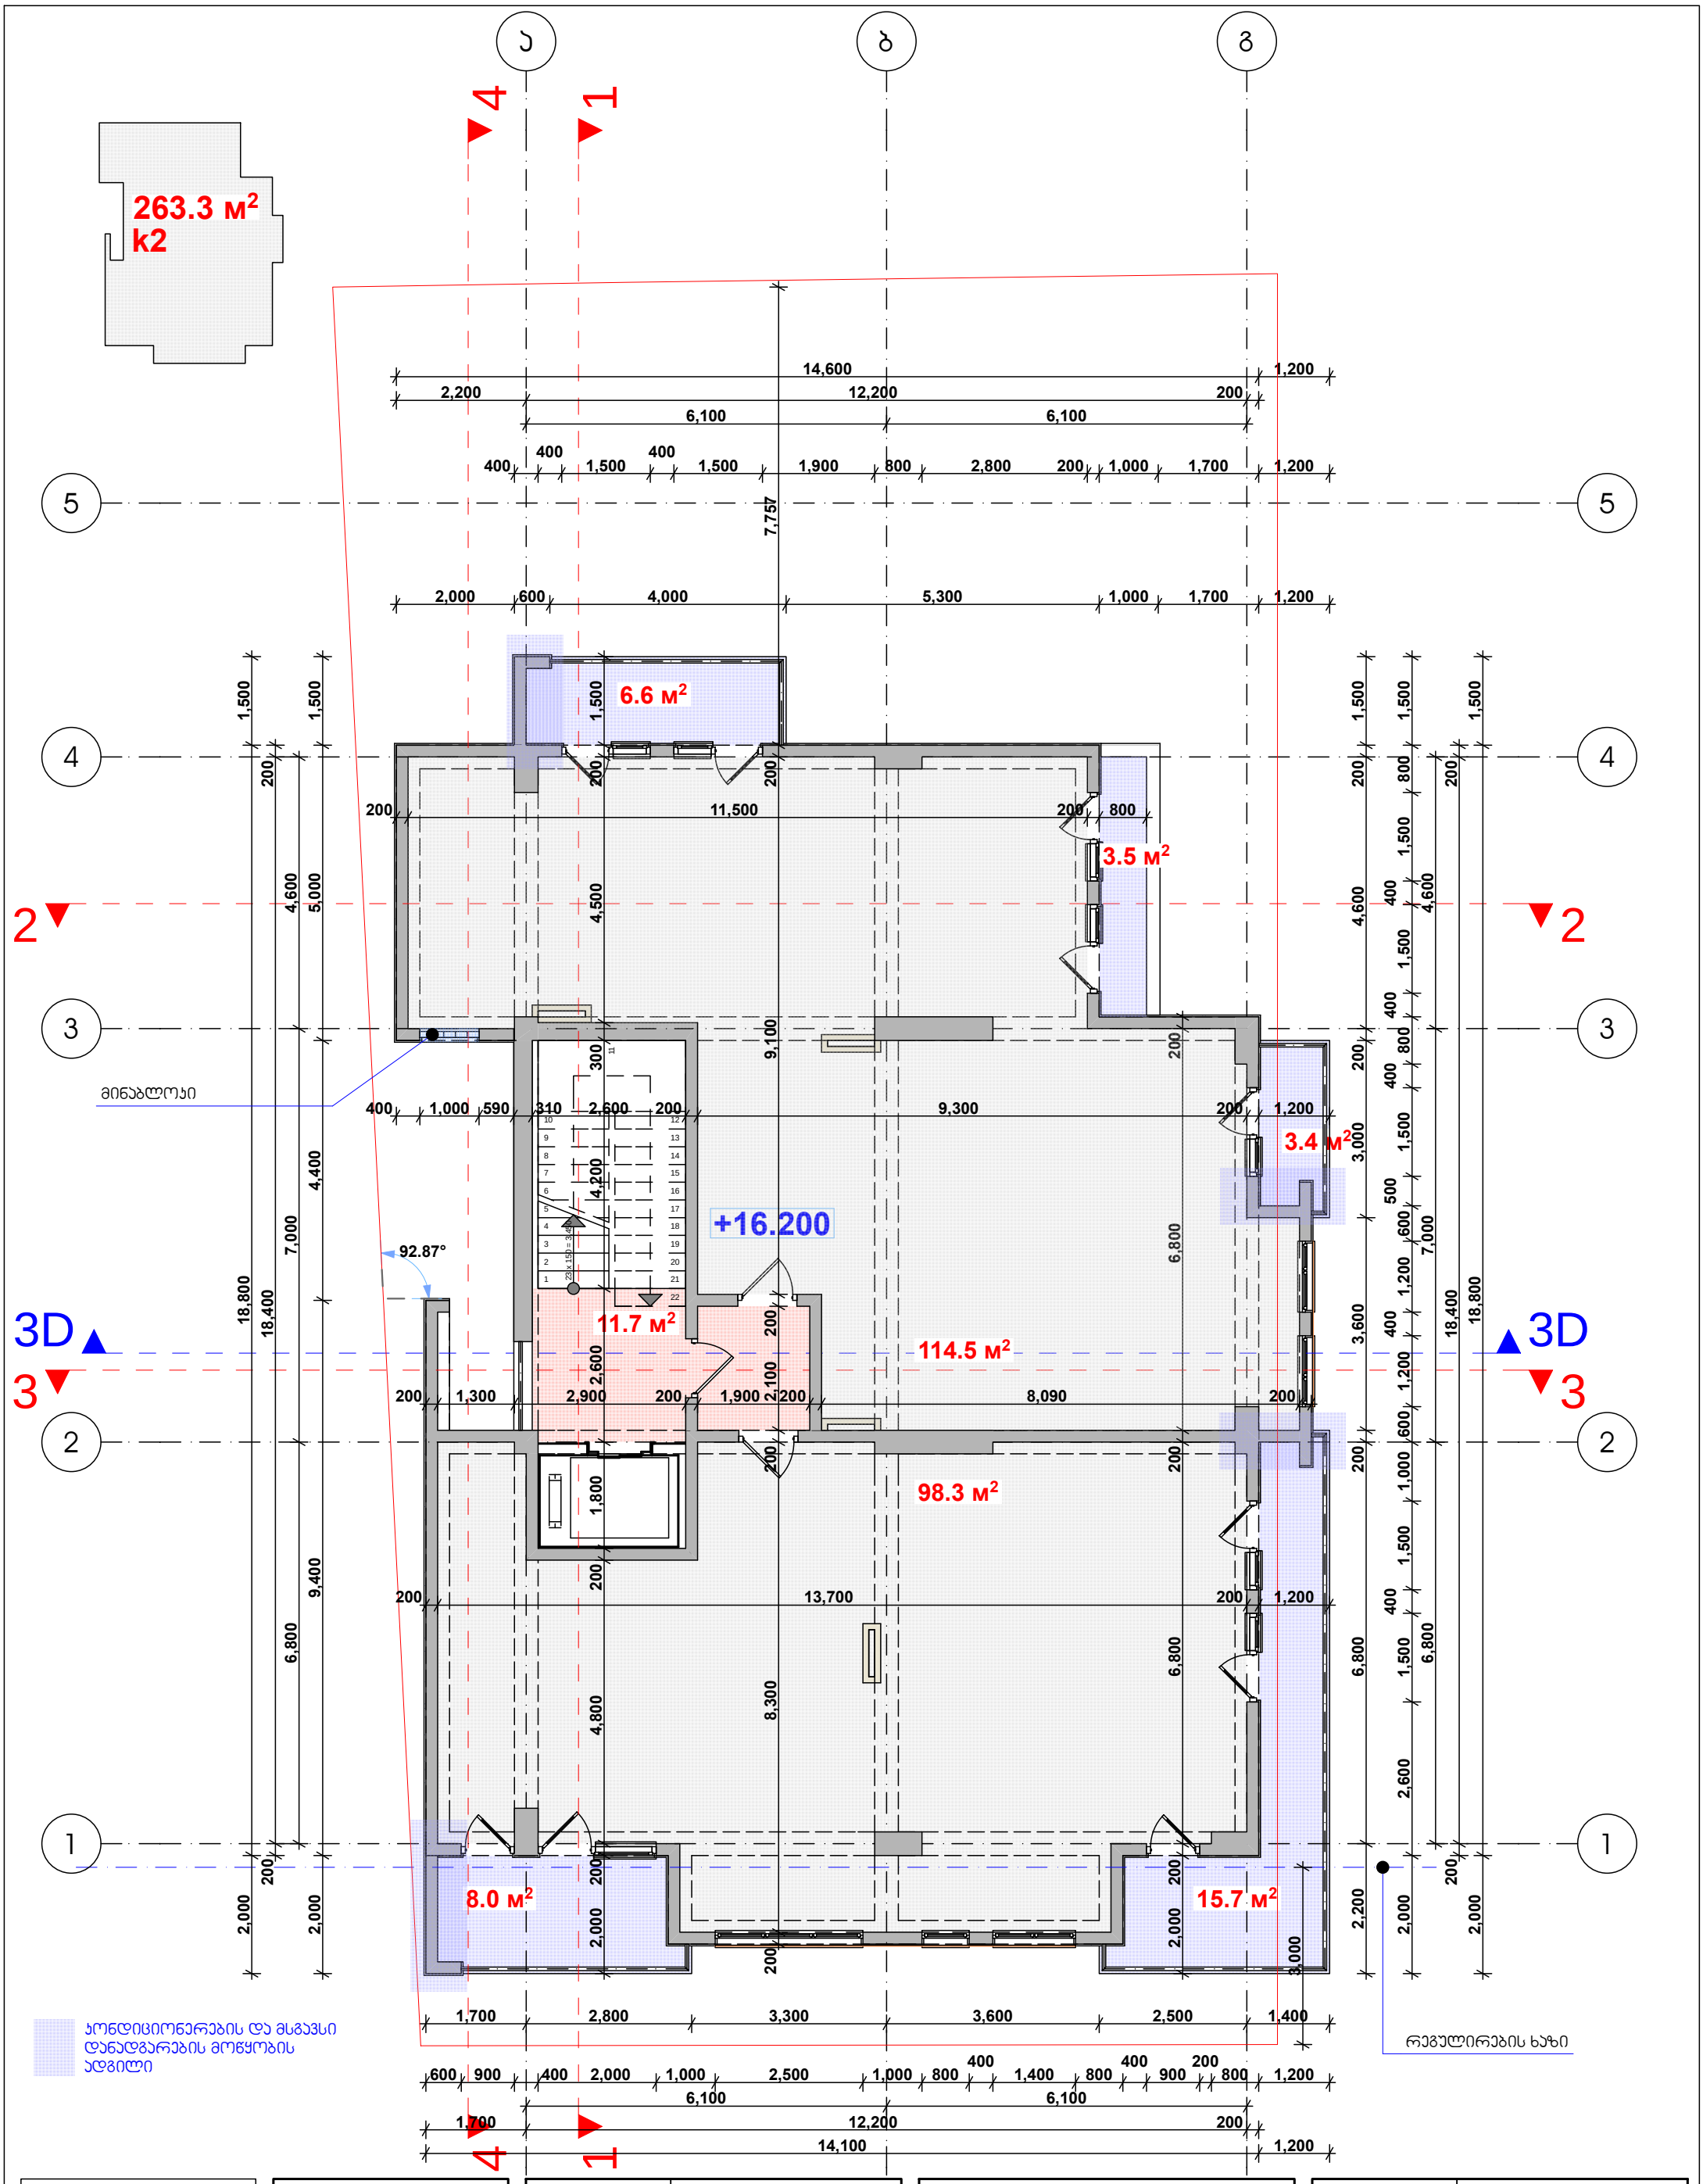

		დამკვეთი	შ.პ.ს. "ვეძისი დეველოპმენთი"	შ.პ.ს. "ლარიქსი" 406115109			მასშტაბი	ნახაზის დასახელება	
		მისამართი	გაგარინის IV შეს. 2/19	თანამდებობა	გვარი	ხელმოწერა	1:100	გეგმა +16.200 ნიშნულზე	
		პროექტის სახელი		დირექტორი	ვ. ცომაია		სტადია	ფურცლის №	ფურცლები
		მრავალბინიანი საცხოვრებელი სახლი		მთ. არქიტექტორი	ვ. ცომაია		მ.პ.		
				კონსტრუქტორი	ა. ცომაია				

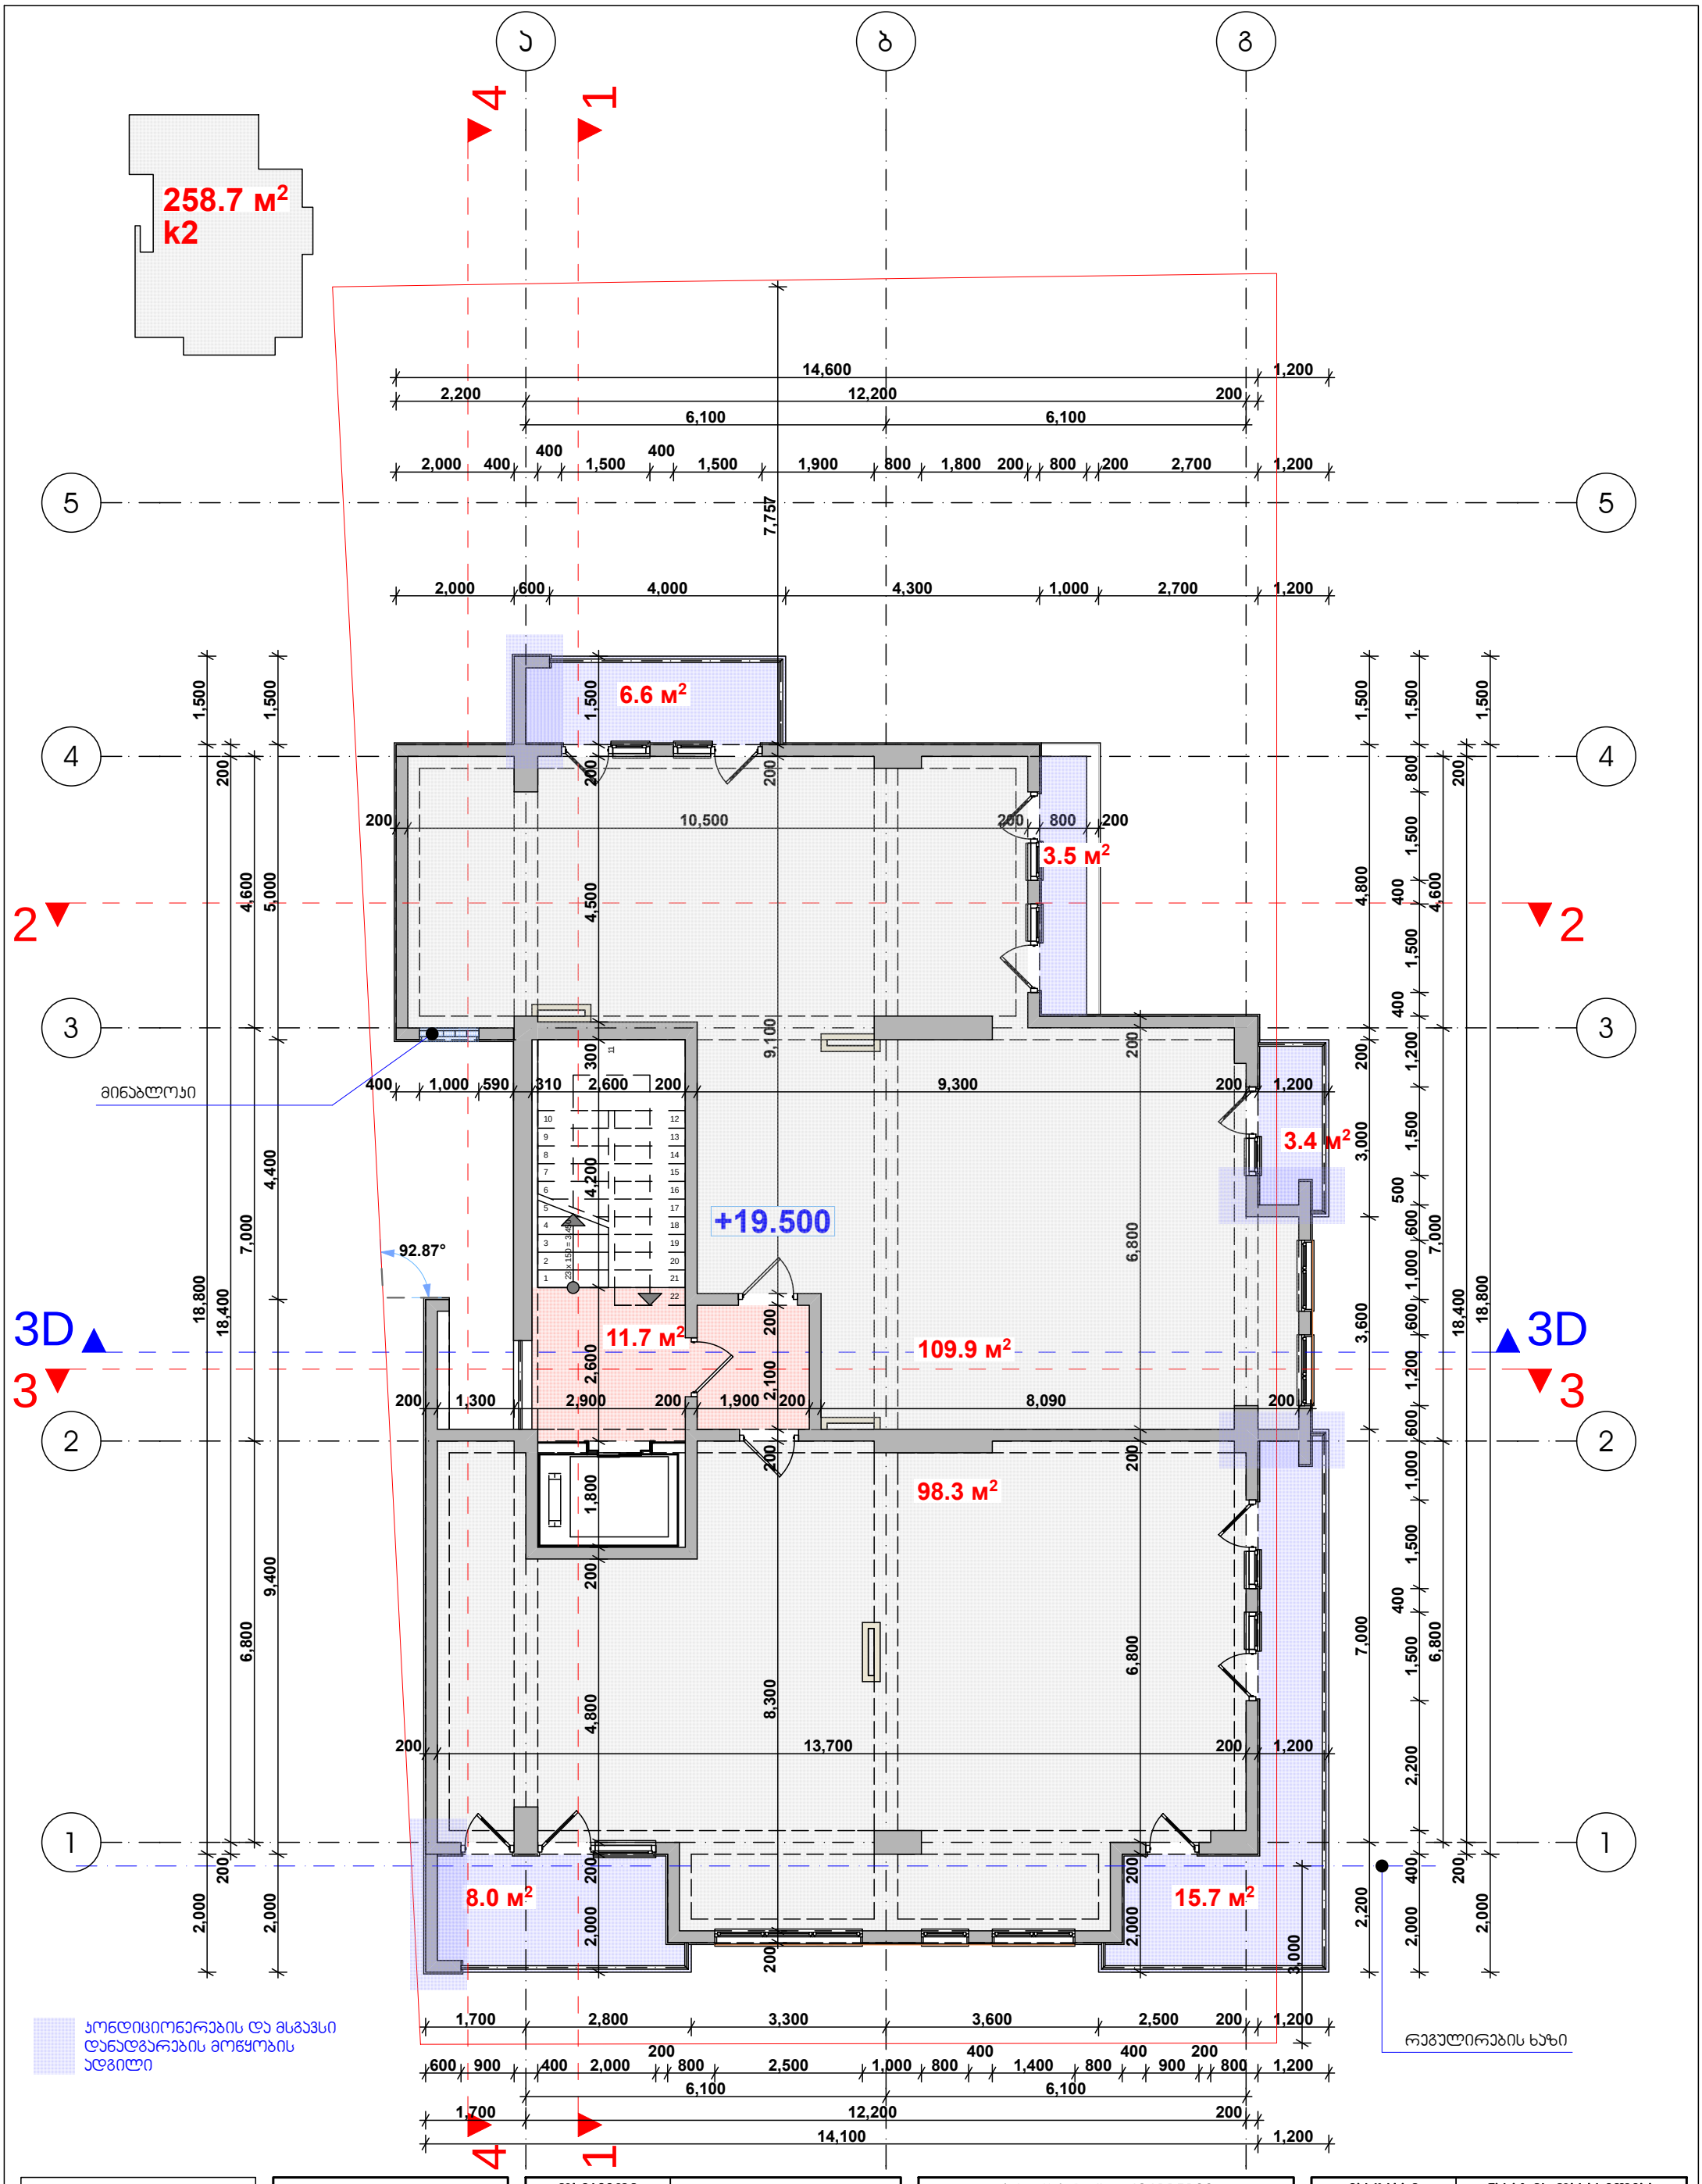

		დამკვეთი	შ.პ.ს. "ვეძისი დეველოპმენთი"	შ.პ.ს. "ლარიქსი" 406115109			მასშტაბი	ნახაზის დასახელება
		მისამართი	გაგარინის IV შეს. 2/19	თანამდებობა	გვარი	ხელმოწერა	1:100	გეგმა +19.500 ნიშნულზე
		პროექტის სახელი		დირექტორი	ვ. ცომაია		სტადია	ფურცლის № / ფურცლები
		მრავალბინიანი საცხოვრებელი სახლი		მთ. არქიტექტორი	ვ. ცომაია		მ.პ.	
				კონსტრუქტორი	ა. ცომაია			

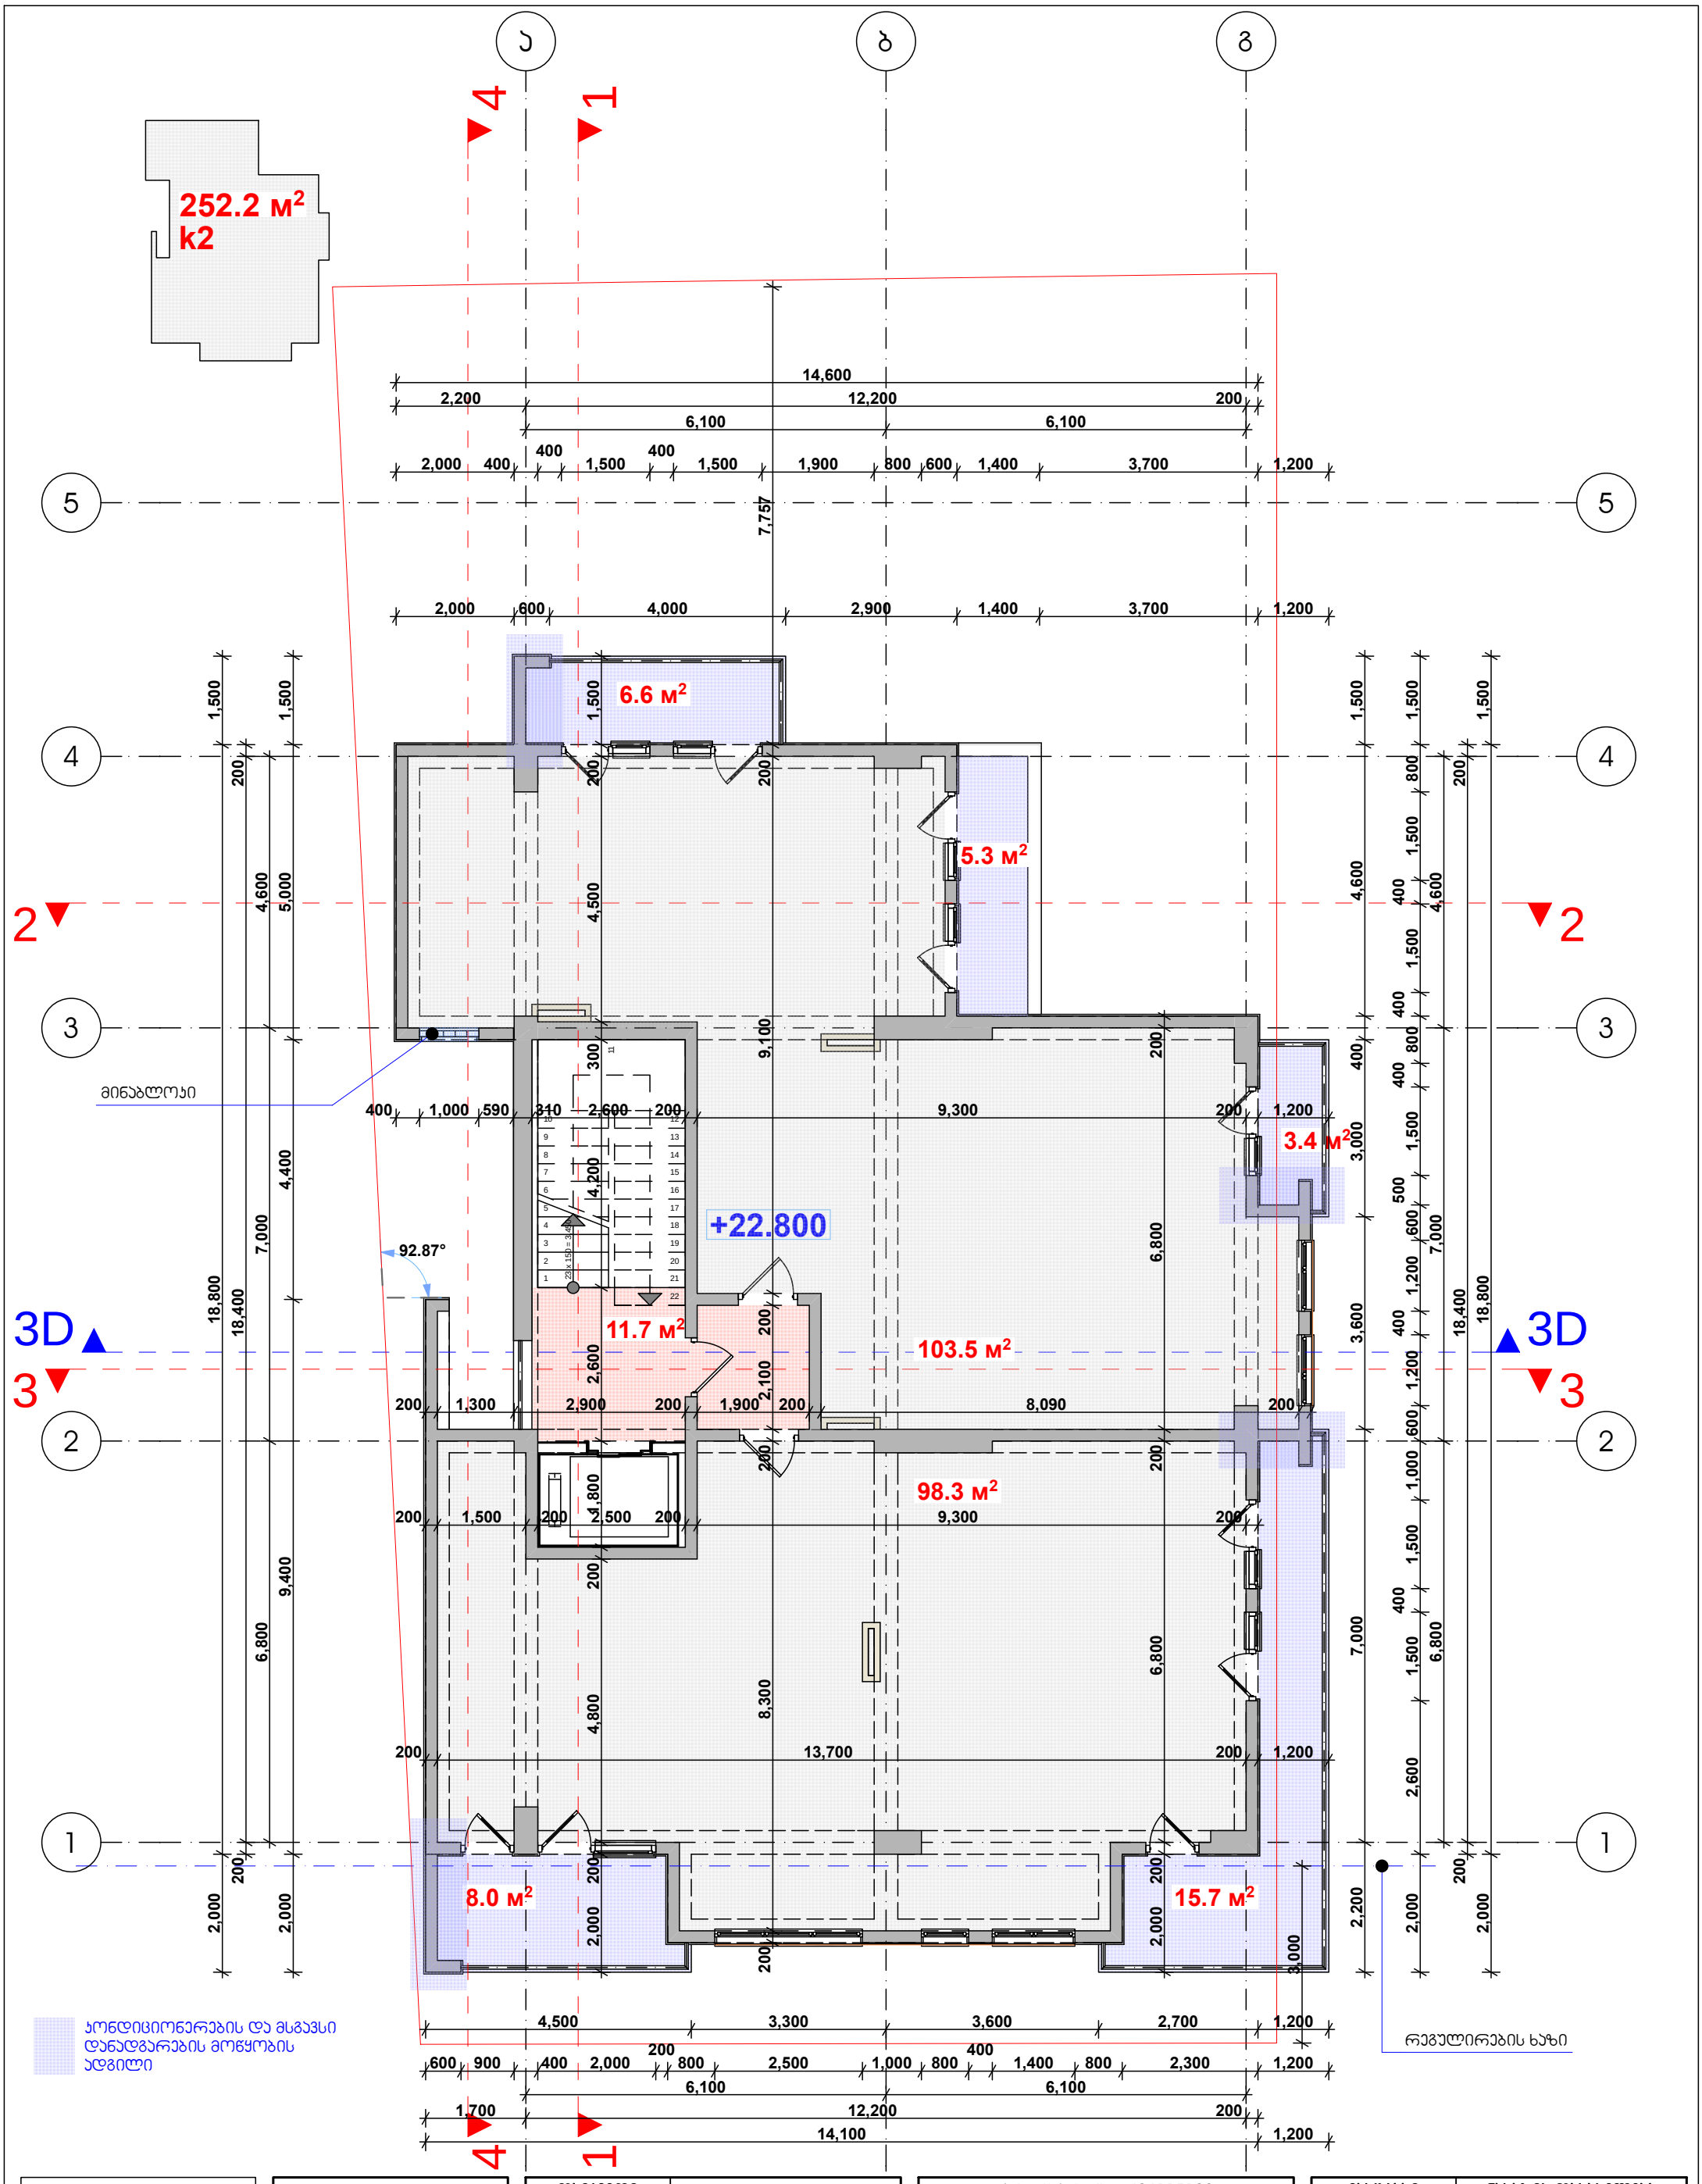

		დამკვეთი	შ.პ.ს. "ვეძისი დეველოპმენთი"	შ.პ.ს. "ლარიქსი" 406115109			მასშტაბი	ნახაზის დასახელება
		მისამართი	გაგარინის IV შეს. 2/19	თანამდებობა	გვარი	ხელმოწერა	1:100	გეგმა +22.800 ნიშნულზე
		პროექტის სახელი		დირექტორი	ვ. ცომაია		სტადია	ფურცლის № / ფურცლები
		მრავალბინიანი საცხოვრებელი სახლი		მთ. არქიტექტორი	ვ. ცომაია		მ.პ.	
				კონსტრუქტორი	ა. ცომაია			

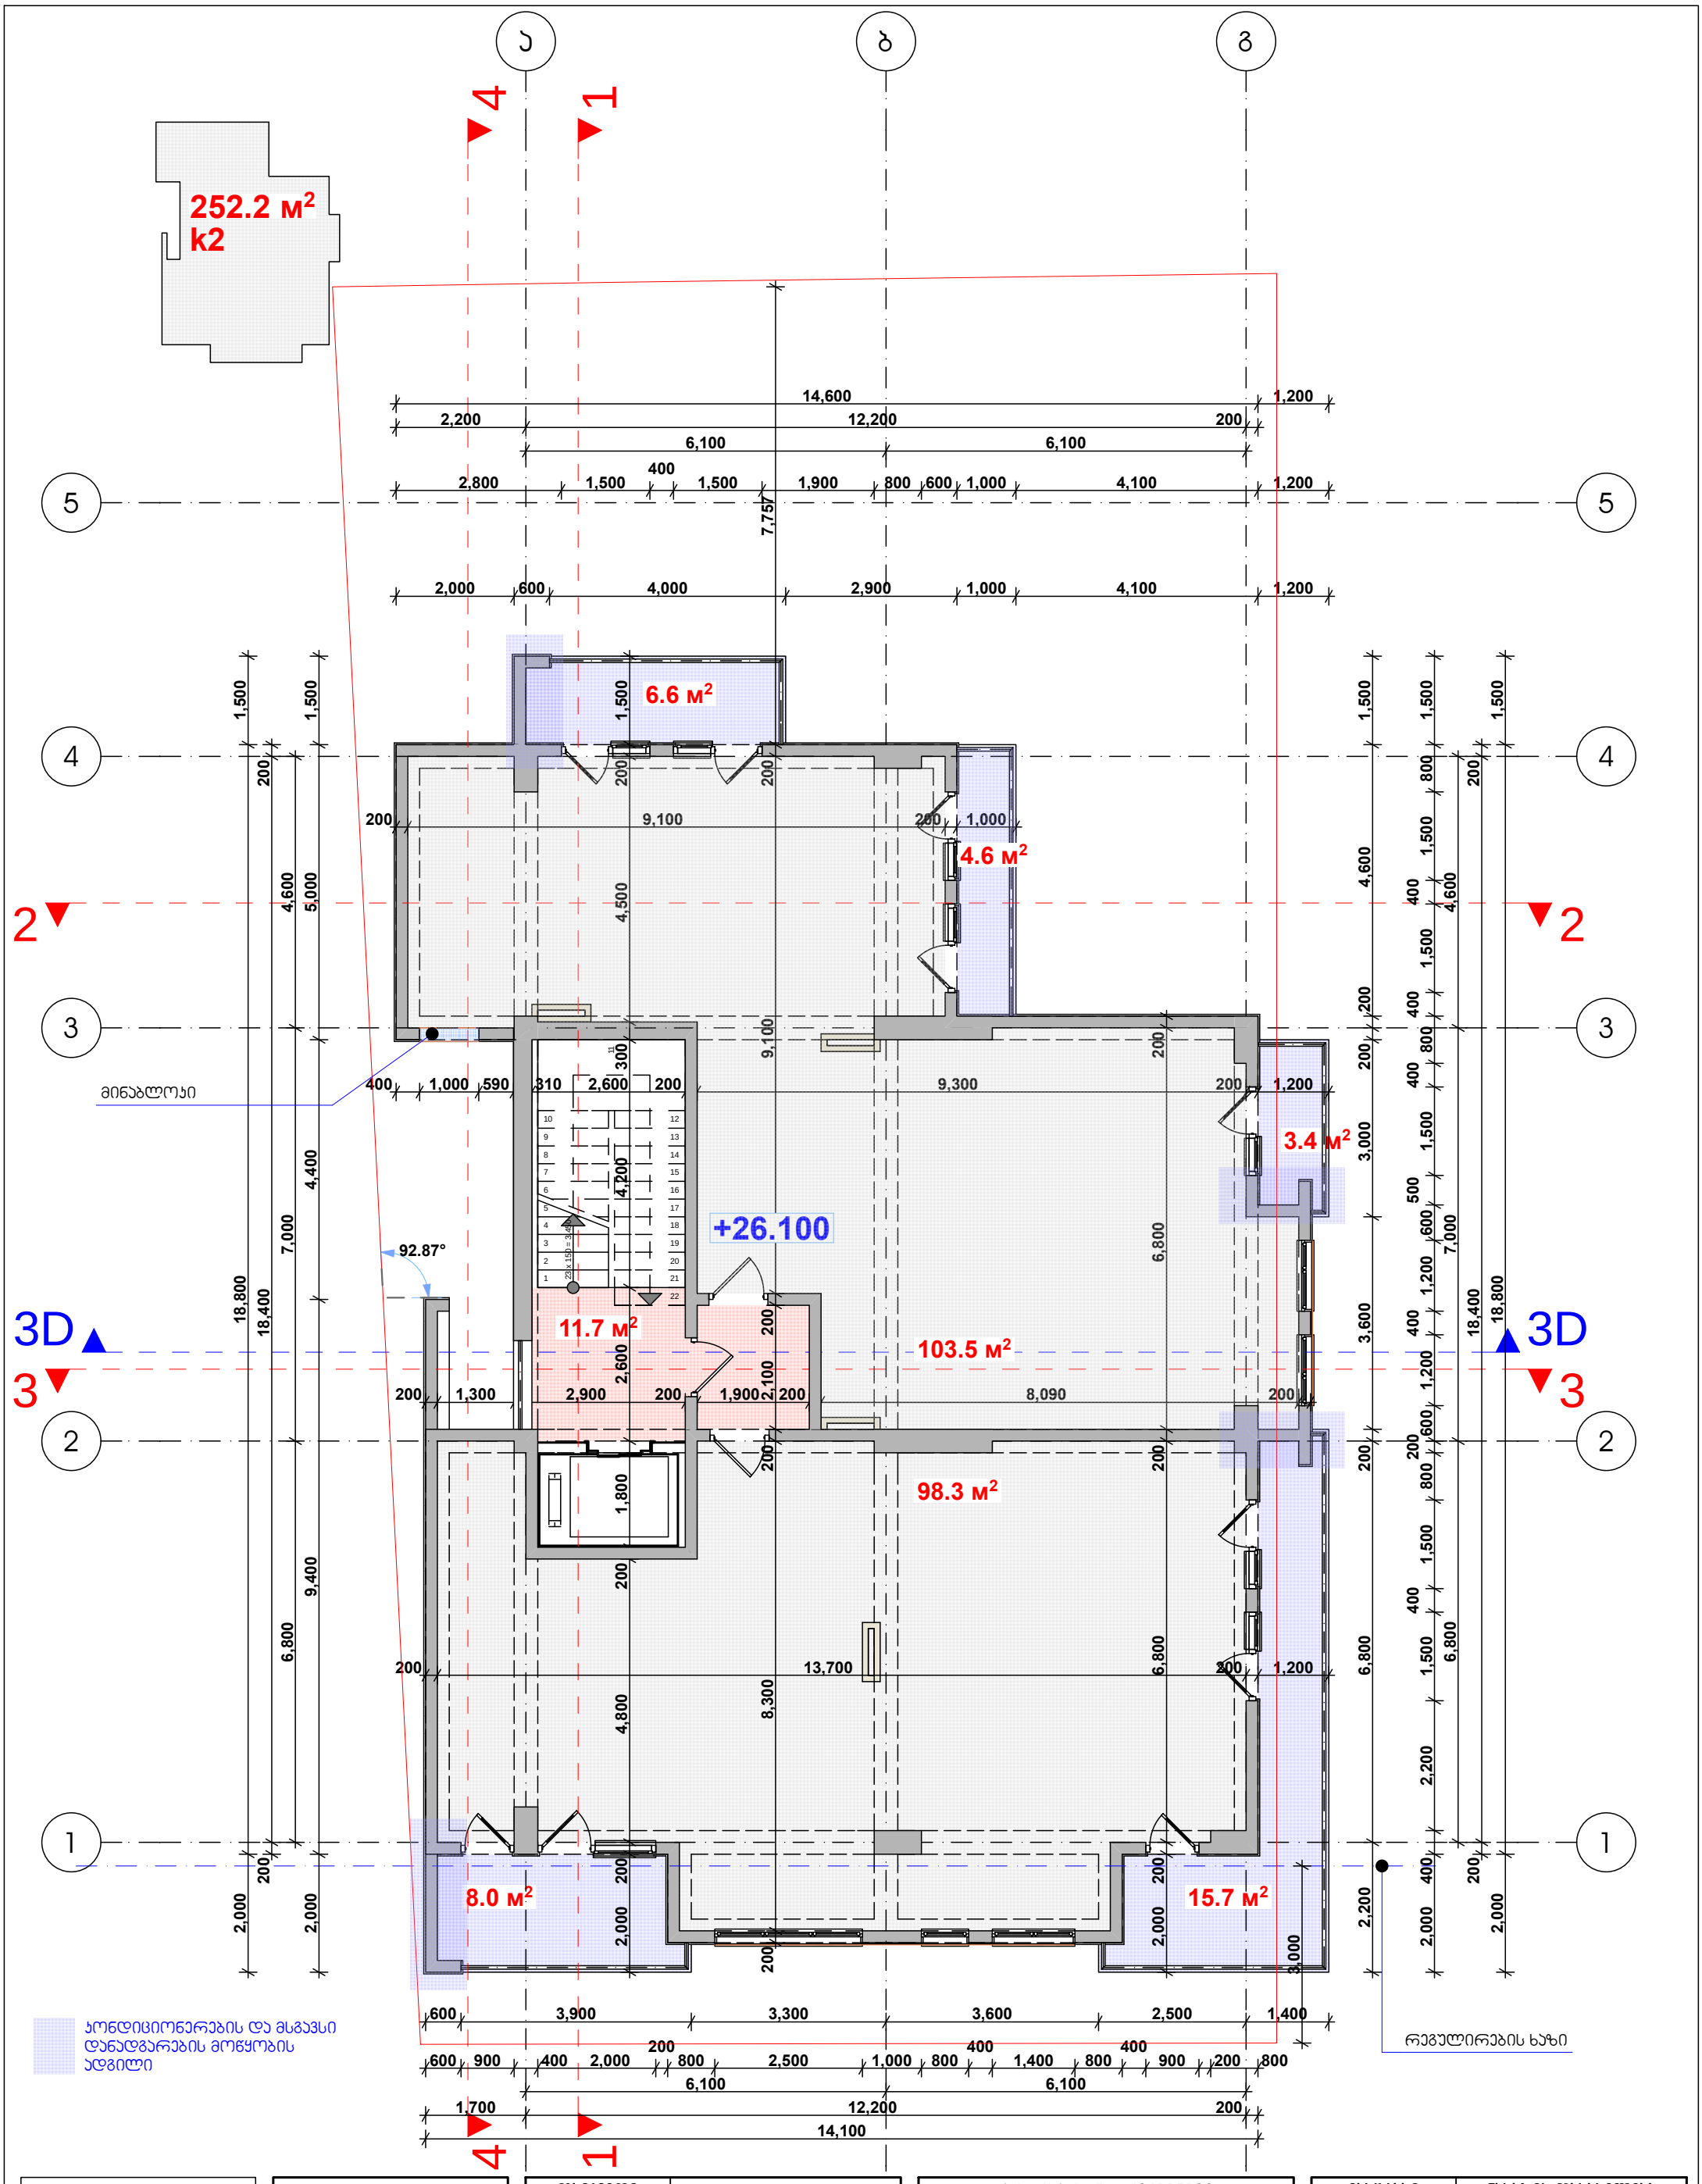

		დამკვეთი	შ.პ.ს. "ვეძისი დეველოპმენთი"	შ.პ.ს. "ლარიქსი" 406115109			მასშტაბი	ნახაზის დასახელება
		მისამართი	გაგარინის IV შეს. 2/19	თანამდებობა	გვარი	ხელმოწერა	1:100	გეგმა +26.100 ნიშნულზე
		პროექტის სახელი		დირექტორი	ვ. ცომაია		სტადია	ფურცლის № / ფურცლები
		მრავალბინიანი საცხოვრებელი სახლი		მთ. არქიტექტორი	ვ. ცომაია		მ.პ.	
				კონსტრუქტორი	ა. ცომაია			

247.6 м²
k2

10. Этаж 1:500

6.6 м²
3.5 м²
3.4 м²
+29.400
11.7 м²
198.6 м²
8.0 м²
15.7 м²
92.87°
მინაბლოკი

კონდიციონერების და მსგავსი დანადგარების მოწყობის ადგილი

რეგულირების ხაზი

დამკვეთი	შ.პ.ს. "ვეძისი დეველოპმენთი"	შ.პ.ს. "ლარიქსი" 406115109			მასშტაბი	ნახაზის დასახელება
მისამართი	გაგარინის IV შეს. 2/19	თანამდებობა	გვარი	ხელმოწერა	1:100	გეგმა +29.400 ნიშნულზე
პროექტის სახელი		დირექტორი	ვ. ცომაია		სტადია	ფურცლის №	ფურცლები
მრავალბინიანი საცხოვრებელი სახლი		გმ. არქიტექტორი	ვ. ცომაია		მ.პ.		
		კონსტრუქტორი	ა. ცომაია				

10. Этаж 1:100

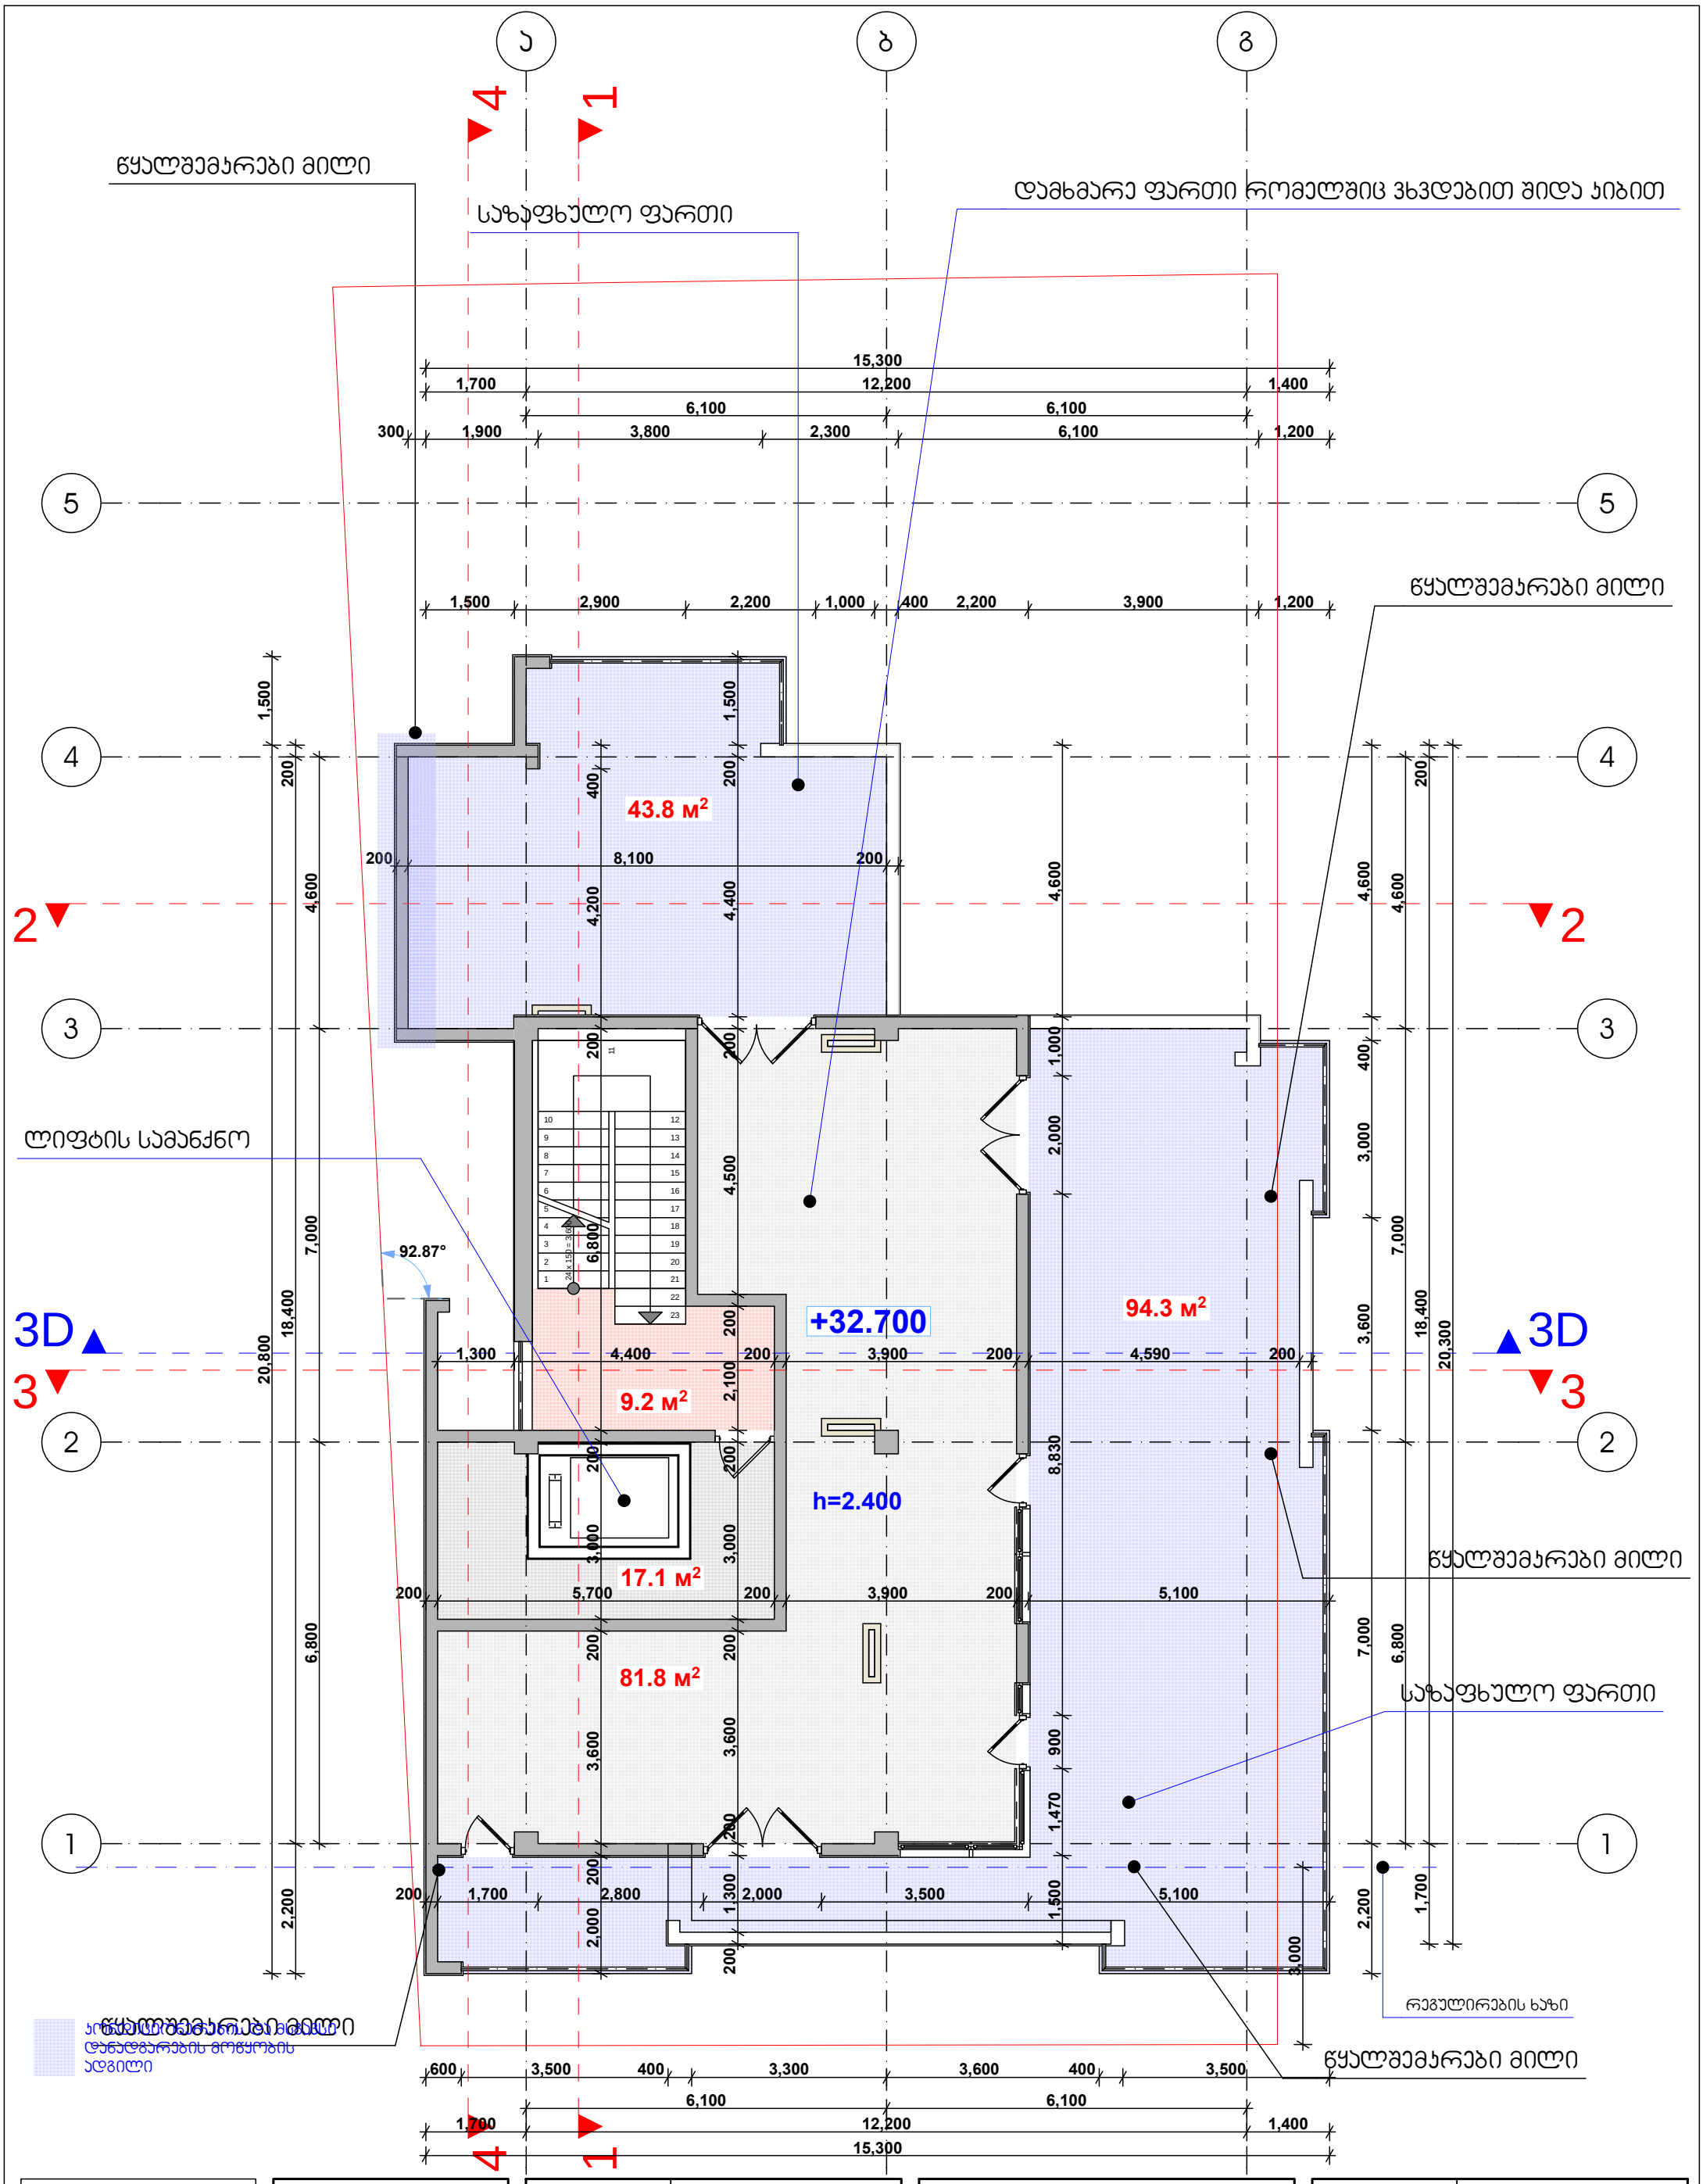

		დამკვეთი	შ.პ.ს. "ვეძისი დეველოპმენთი"	შ.პ.ს. "ლარიქსი" 406115109			მასშტაბი	ნახაზის დასახელება
		მისამართი	გაგარინის IV შეს. 2/19	თანამდებობა	გვარი	ხელმოწერა	1:100	გეგმა +32.700 ნიშნულზე
		პროექტის სახელი		დირექტორი	ვ. ცომაია		სტადია	ფურცლის № / ფურცლები
		მრავალბინიანი საცხოვრებელი სახლი		მთ. არქიტექტორი	ვ. ცომაია		მ.პ.	
				კონსტრუქტორი	ა. ცომაია			

ა
ბ
გ
4
1
წყალშემკრები მილი
15,800
2,200
12,200
1,400
6,100
6,100
5
5
+9.600
წყალშემკრები მილი
+33.000
+29.400
+26.100
+26.100
+19.500
+16.200
+12.900
1,500
200
4
4
1,500
200
4,600
4,600
2
2
3
3
7,000
7,000
18,400
18,400
20,800
20,800
3D
3D
3
3
2
2
+33.000
6,800
6,800
1
1
2,200
2,200
3,000
წყალშემკრები მილი
რეგულირების ხაზი
წყალშემკრები მილი
6,100
6,100
1,700
12,200
1,400
15,300
4
1

		დამკვეთი	შ.პ.ს. "ვეძისი დეველოპმენთი"	შ.პ.ს. "ლარიქსი" 406115109			მასშტაბი	ნახაზის დასახელება
		მისამართი	გაგარინის IV შეს. 2/19	თანამდებობა	გვარი	ხელმოწერა	1:100	სახურავის გეგმა
		პროექტის სახელი		დირექტორი	ვ. ცომაია		სტადია	ფურცლის № / ფურცლები
		მრავალბინიანი საცხოვრებელი სახლი		მთ. არქიტექტორი	ვ. ცომაია		მ.პ.	
				კონსტრუქტორი	ა. ცომაია			