STUDIA 21

დამკვეთი: შპს "საბურთალოს ავტობაზა"

ობიექტი: საცხოვრებელი სახლის მშენებლობა

ქ. თბილისი, საბურთალოს რაიონი, ვაჟა-ფშაველას გამზირი №5

სრული პაკეტი

8.	ცვლილება	შენ. ნორმა
0.	პირველადი	02.11.2015

სიტუაციის განლაგების სქემა(მასშტაბი)

ფორმა. A2 მ. 1:350

A-

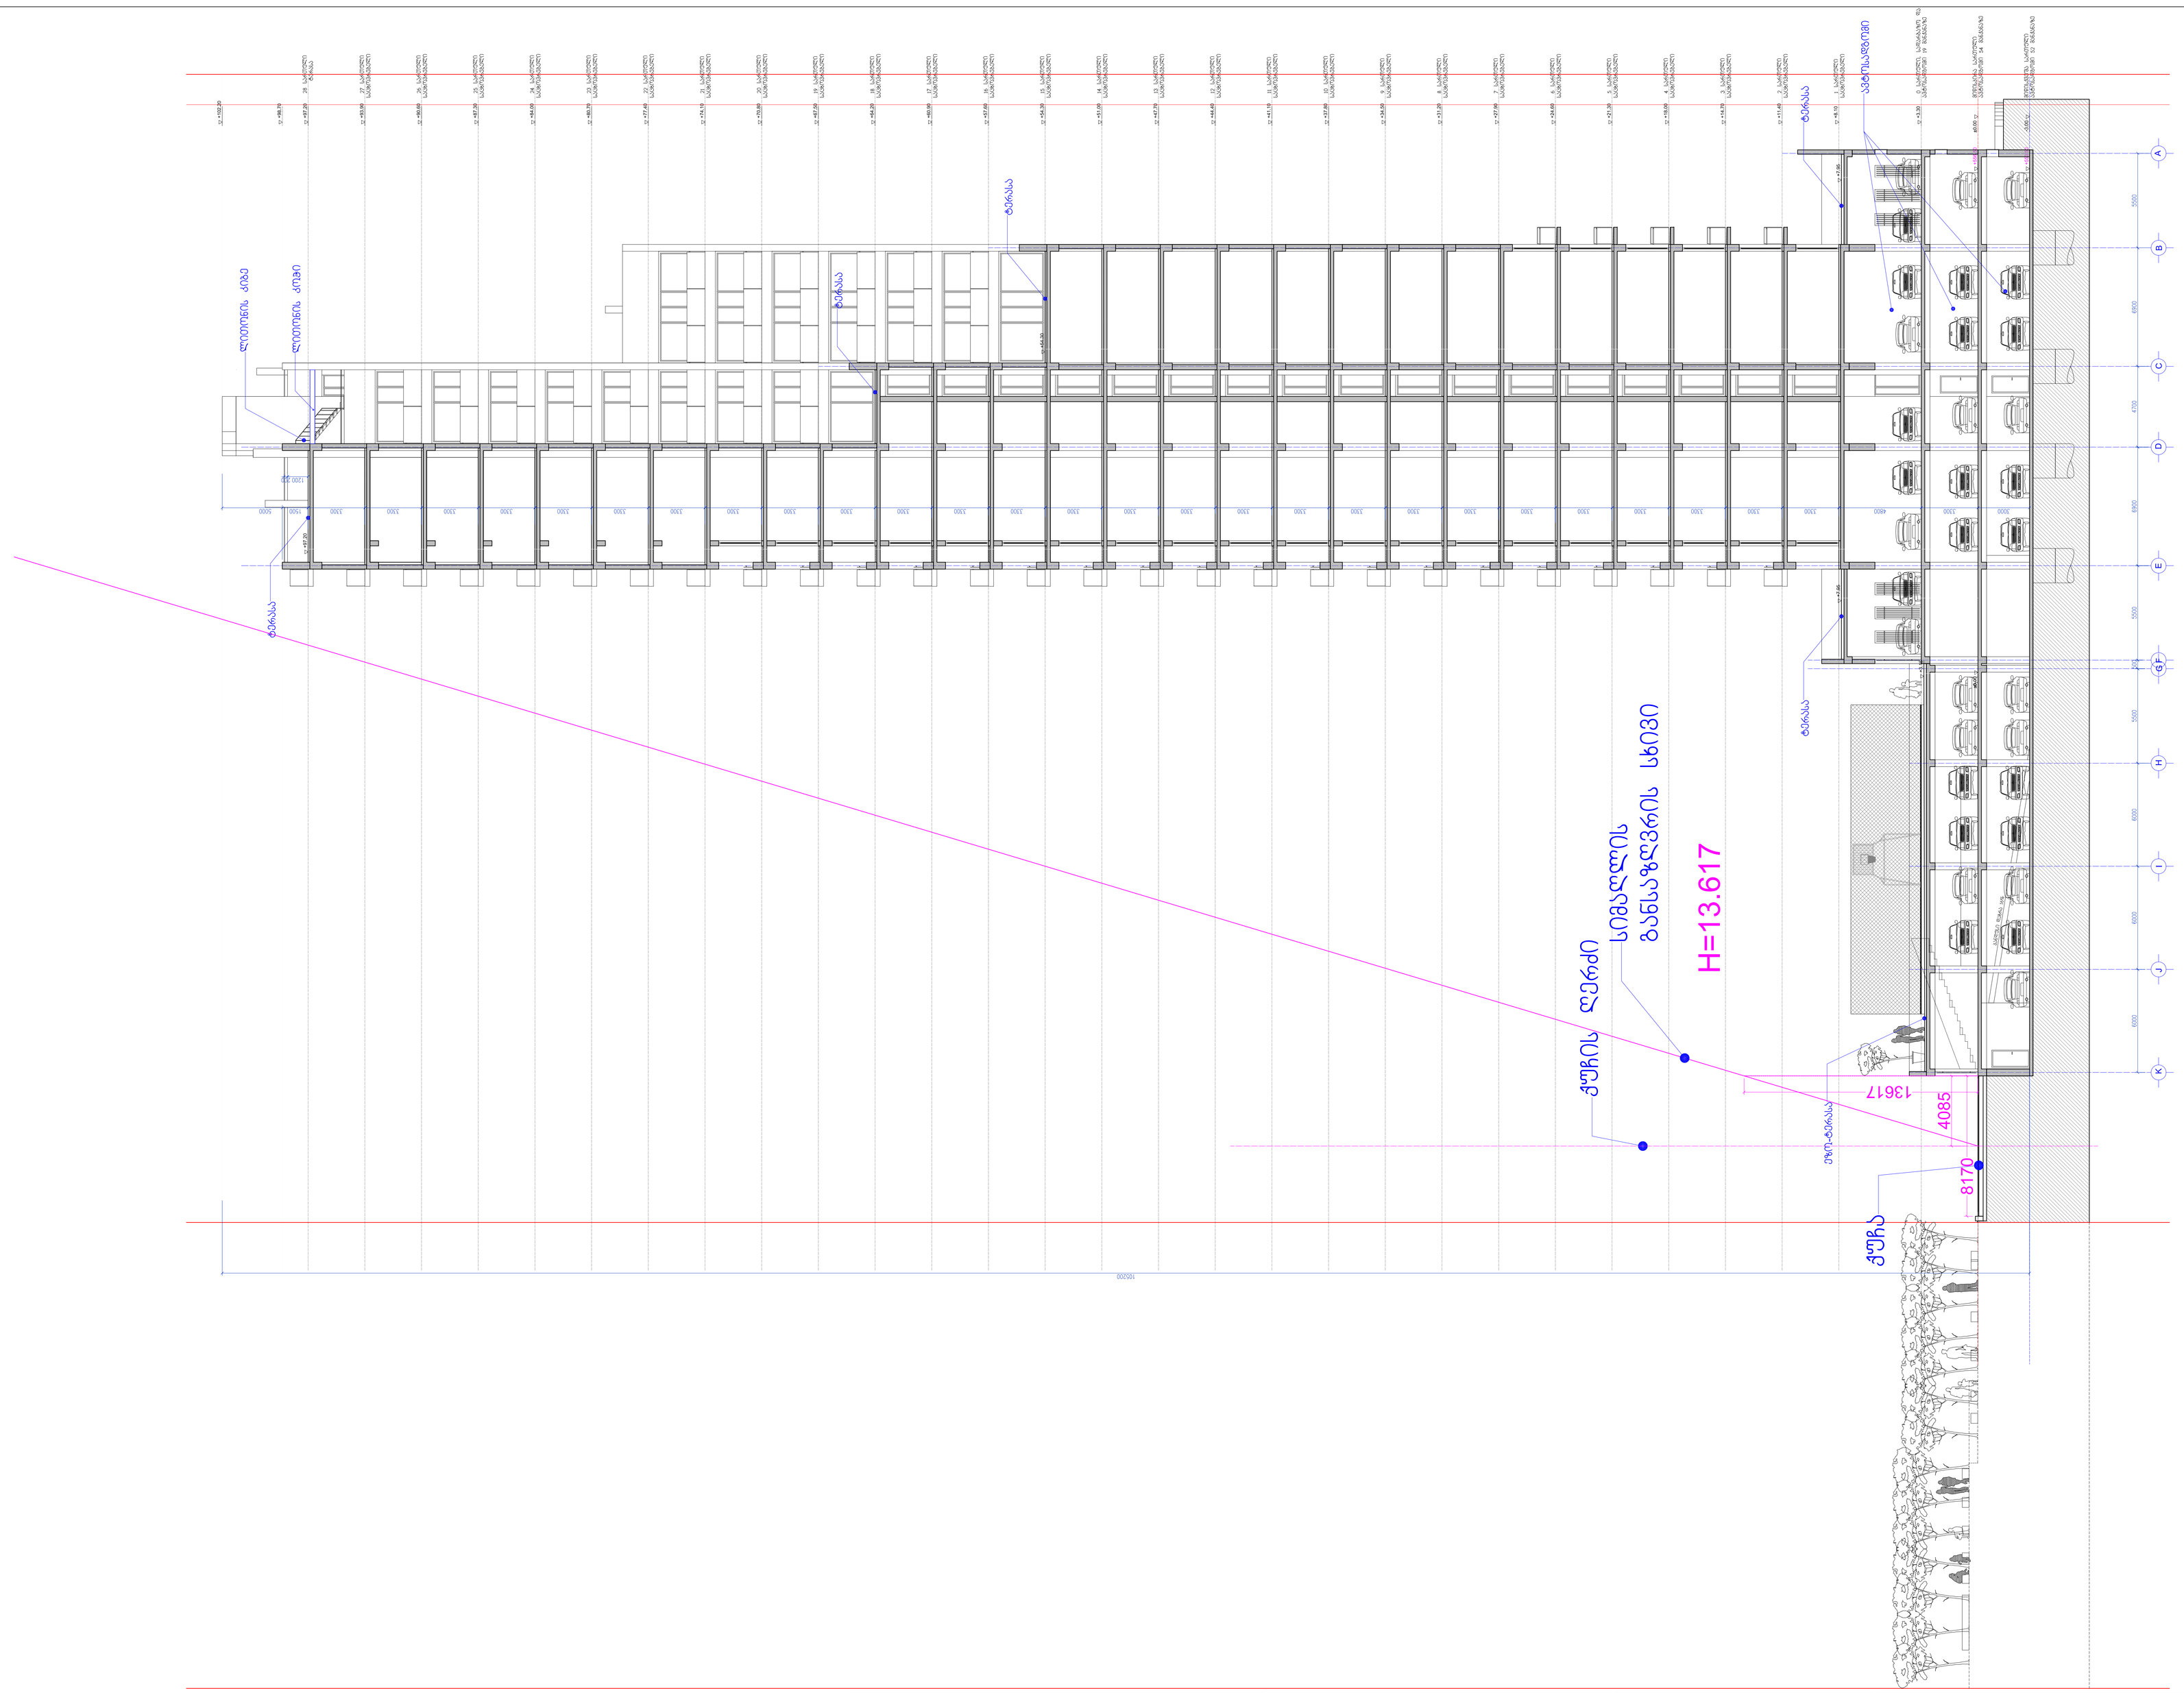
ფეხით მოსიარულეთა შესასვლელი
ავტომობილის შესასვლელი
ტროტუარი
ტროტუარი
ტროტუარ