საქართველოს
ქ. თბილისის მერია
სსიპ თბილისის არქიტექტურის სამსახური

ქ. თბილისი, მდ. მტკვრის მარჯვენა სანაპირო №2, შ.პ.ს. "ბიზნესი"-ს საკუთრებაში არსებული 441 კვ.მ არასასოფლო-სამეურნეო დანიშნულების მიწის ნაკვეთის


ბ ე ბ მ ა

სამსახურის უფროსი
/ბ. ბოგოლაშვილი/.

სიტუაციური სქემა
მ 1:2000



მიწის ნაკვეთის გამოყენების პირობების მომზადების განყოფილება		
განყოფილების უფროსი:		
მთავარი სპეციალისტი:		
საინვესტიციო განყოფილება		
განყოფილების უფროსი:		
მთავარი სპეციალისტი:		
მიწის ნაკვეთის ფუნქცია და ქალაქმშენებლობითი პირობების პარამეტრები		

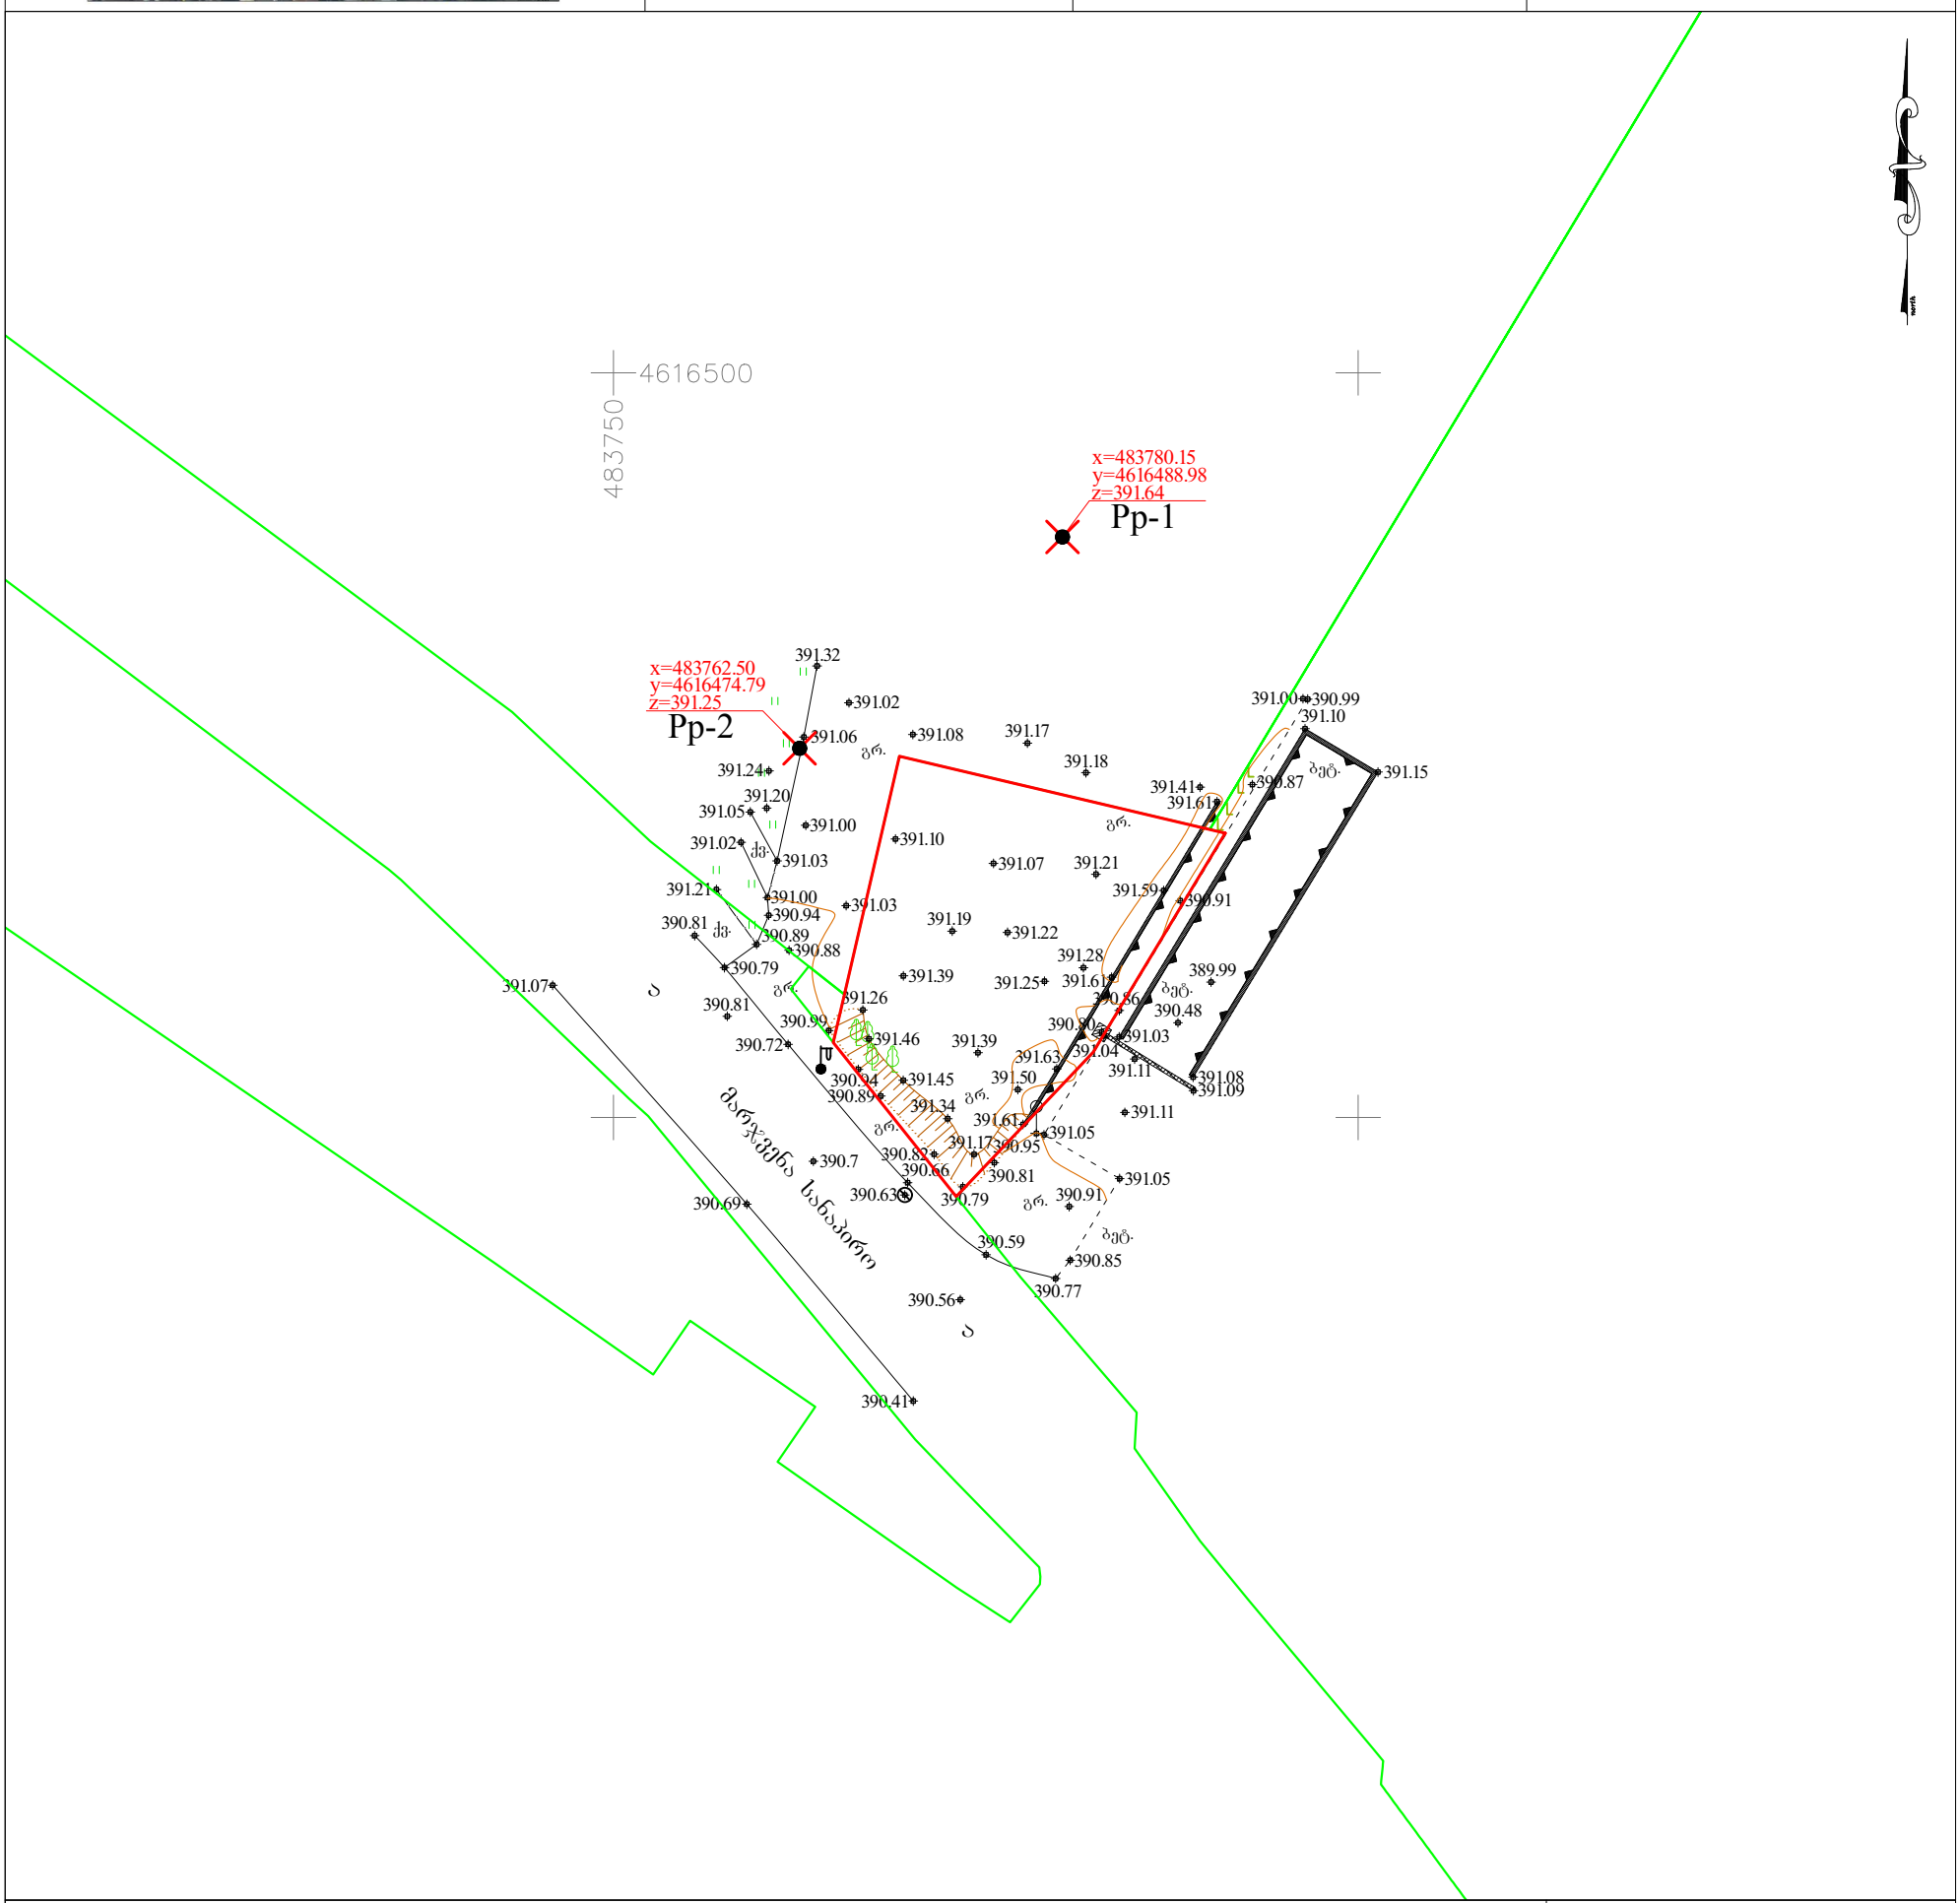

პირობითი აღნიშვნები

WGS 84–ის კოორდინატთა სისტემის UTM პროექცია

საცხოვრებელი შენობა	ბორდიური	ბეტონის ღობე	მიწის ნაკვეთის საზღვარი
არასაცხოვრებელი შენობა	ასფალტის გზა	მავთულბადის ღობე	მეზობლის მიწის ნაკვეთის საზღვარი
ფარდული	გრუნტის გზა	წყალი	ხეები, პალმა, ბუჩქი
სათბური	რკინიგზა	ნაყარი მიწა	ბოძები
დანგრეული შენობა	მთავარი იზოჰიფსი	ჩამოჭრილი გრუნტი	განათების ელ. ბოძი
რეზერვუარი	იზოჰიფსი სიმაღლით	კონტურული ხაზი	ონკანი, სათვალთვალო ჭა
თხრილი	ქვის ღობე	ქარსაცავი ზოლი	ანძა, ანტენა
ტრანსფორმატორი, ელ. ქვესადგური	ლითონის ღობე	ცოცხალი ღობე	

თბილისი ჯგუფი ბარნოვის ქ. №71
info@tbilisigroup.ge 322 40 06 60

დირექტორი	ნ. ჭეიშვილი
აზომა	ზ. ლაფანაშვილი
დახაზა	ნ. კრივოლიაკო
მ 1:500	2015წ.