


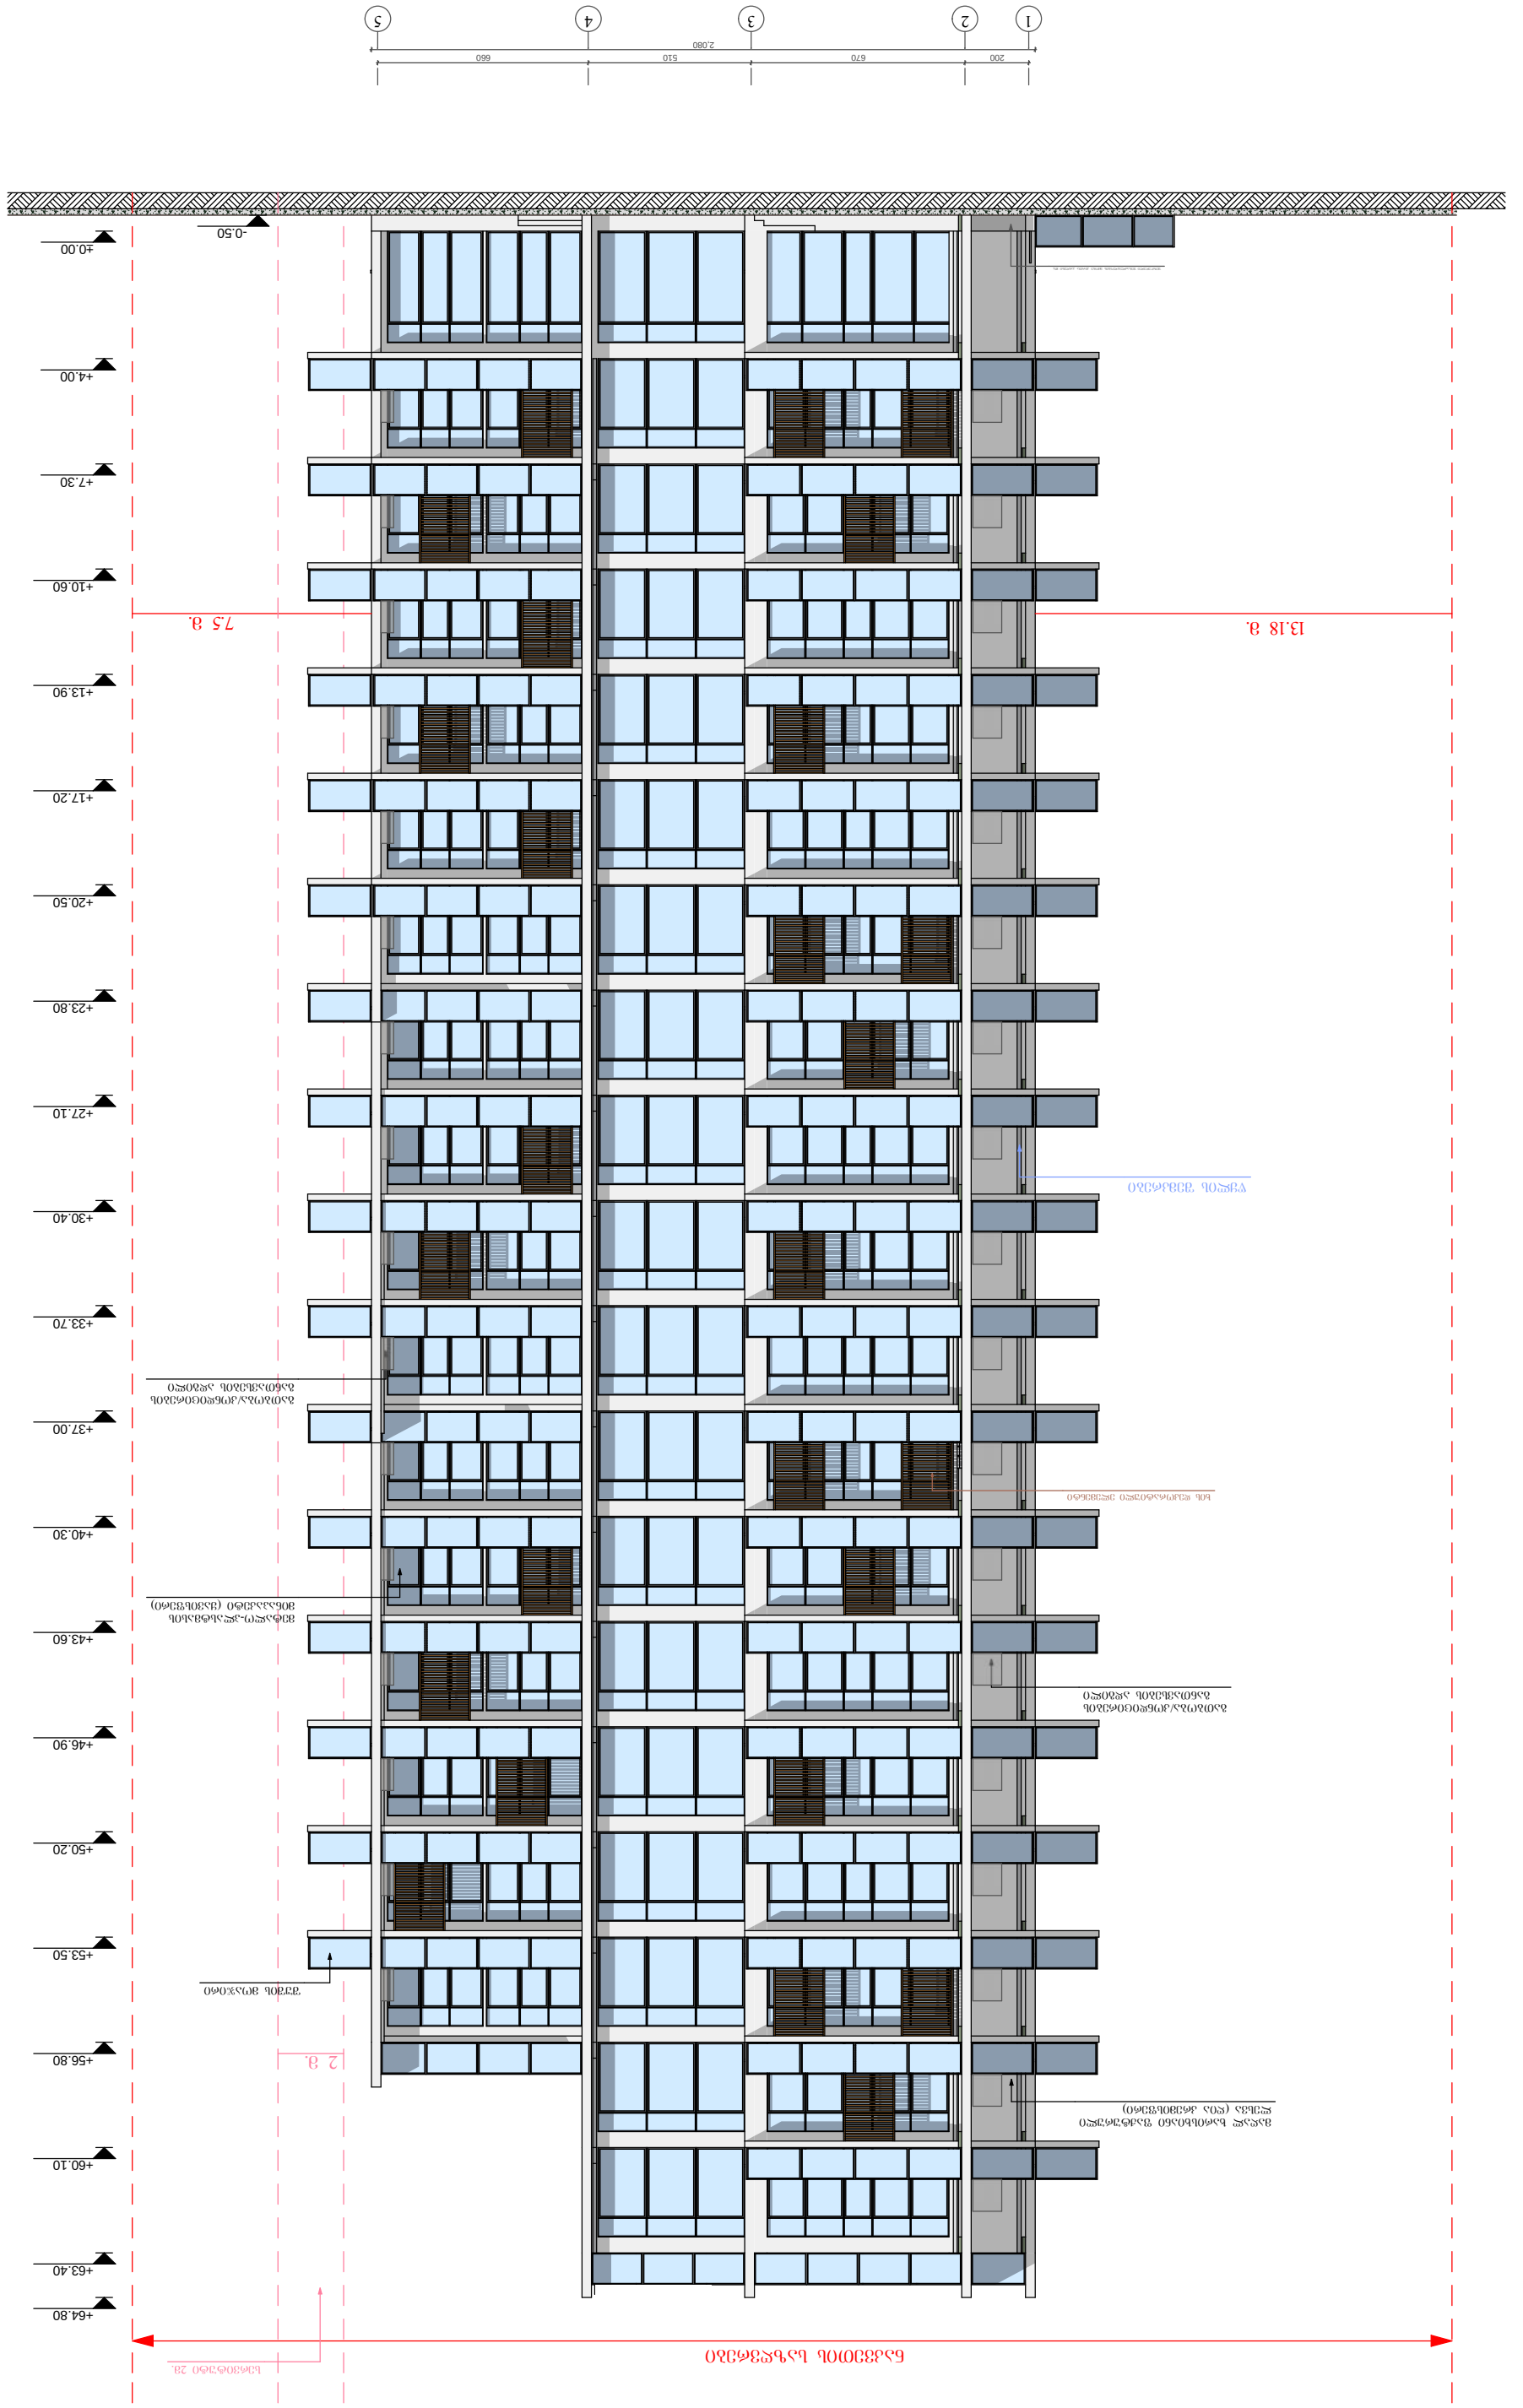


660 510 670 200 2,080

5 4 3 2 1

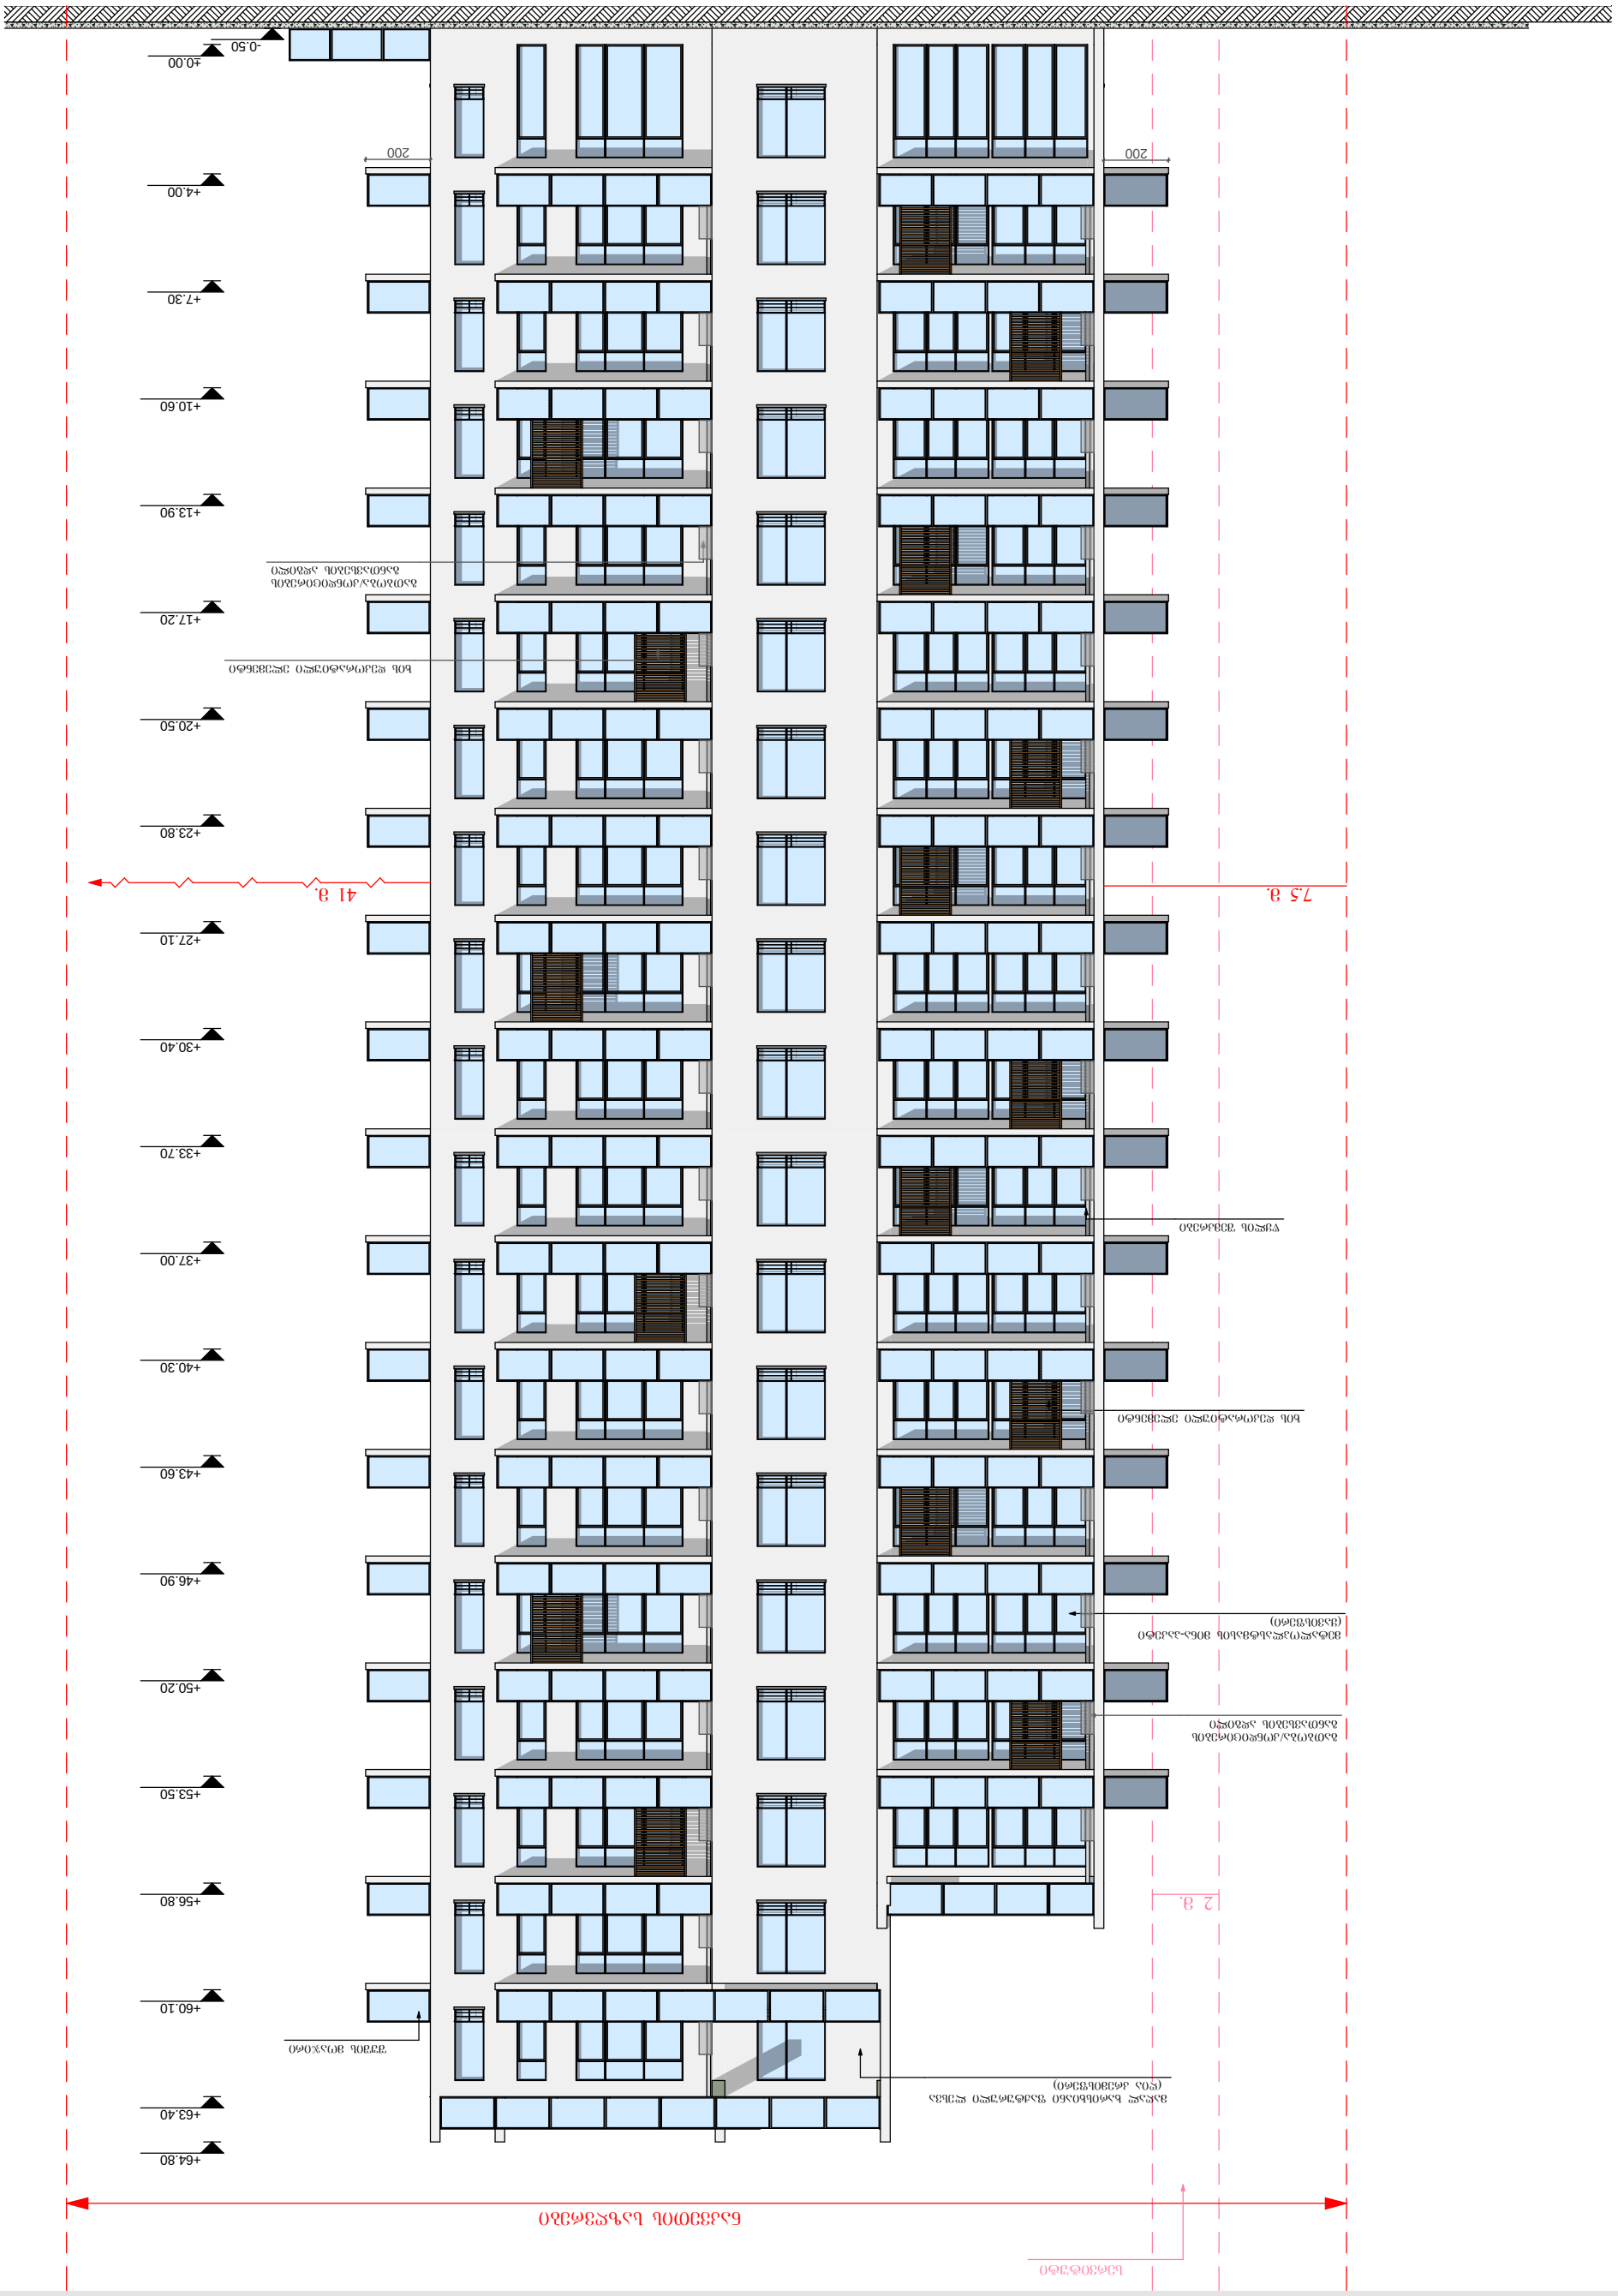












-4.20
±0.00
+4.00
+7.30
+10.60
+13.90
+17.20
+20.50
+23.80
+27.10
+30.40
+33.70
+37.00
+40.30
+43.60
+46.90
+50.20
+53.50
+56.80
+60.10
+63.40
+64.80
260
400
600
660
370
300
660
3,690
450
330
330
330