ჭრილი 1-1

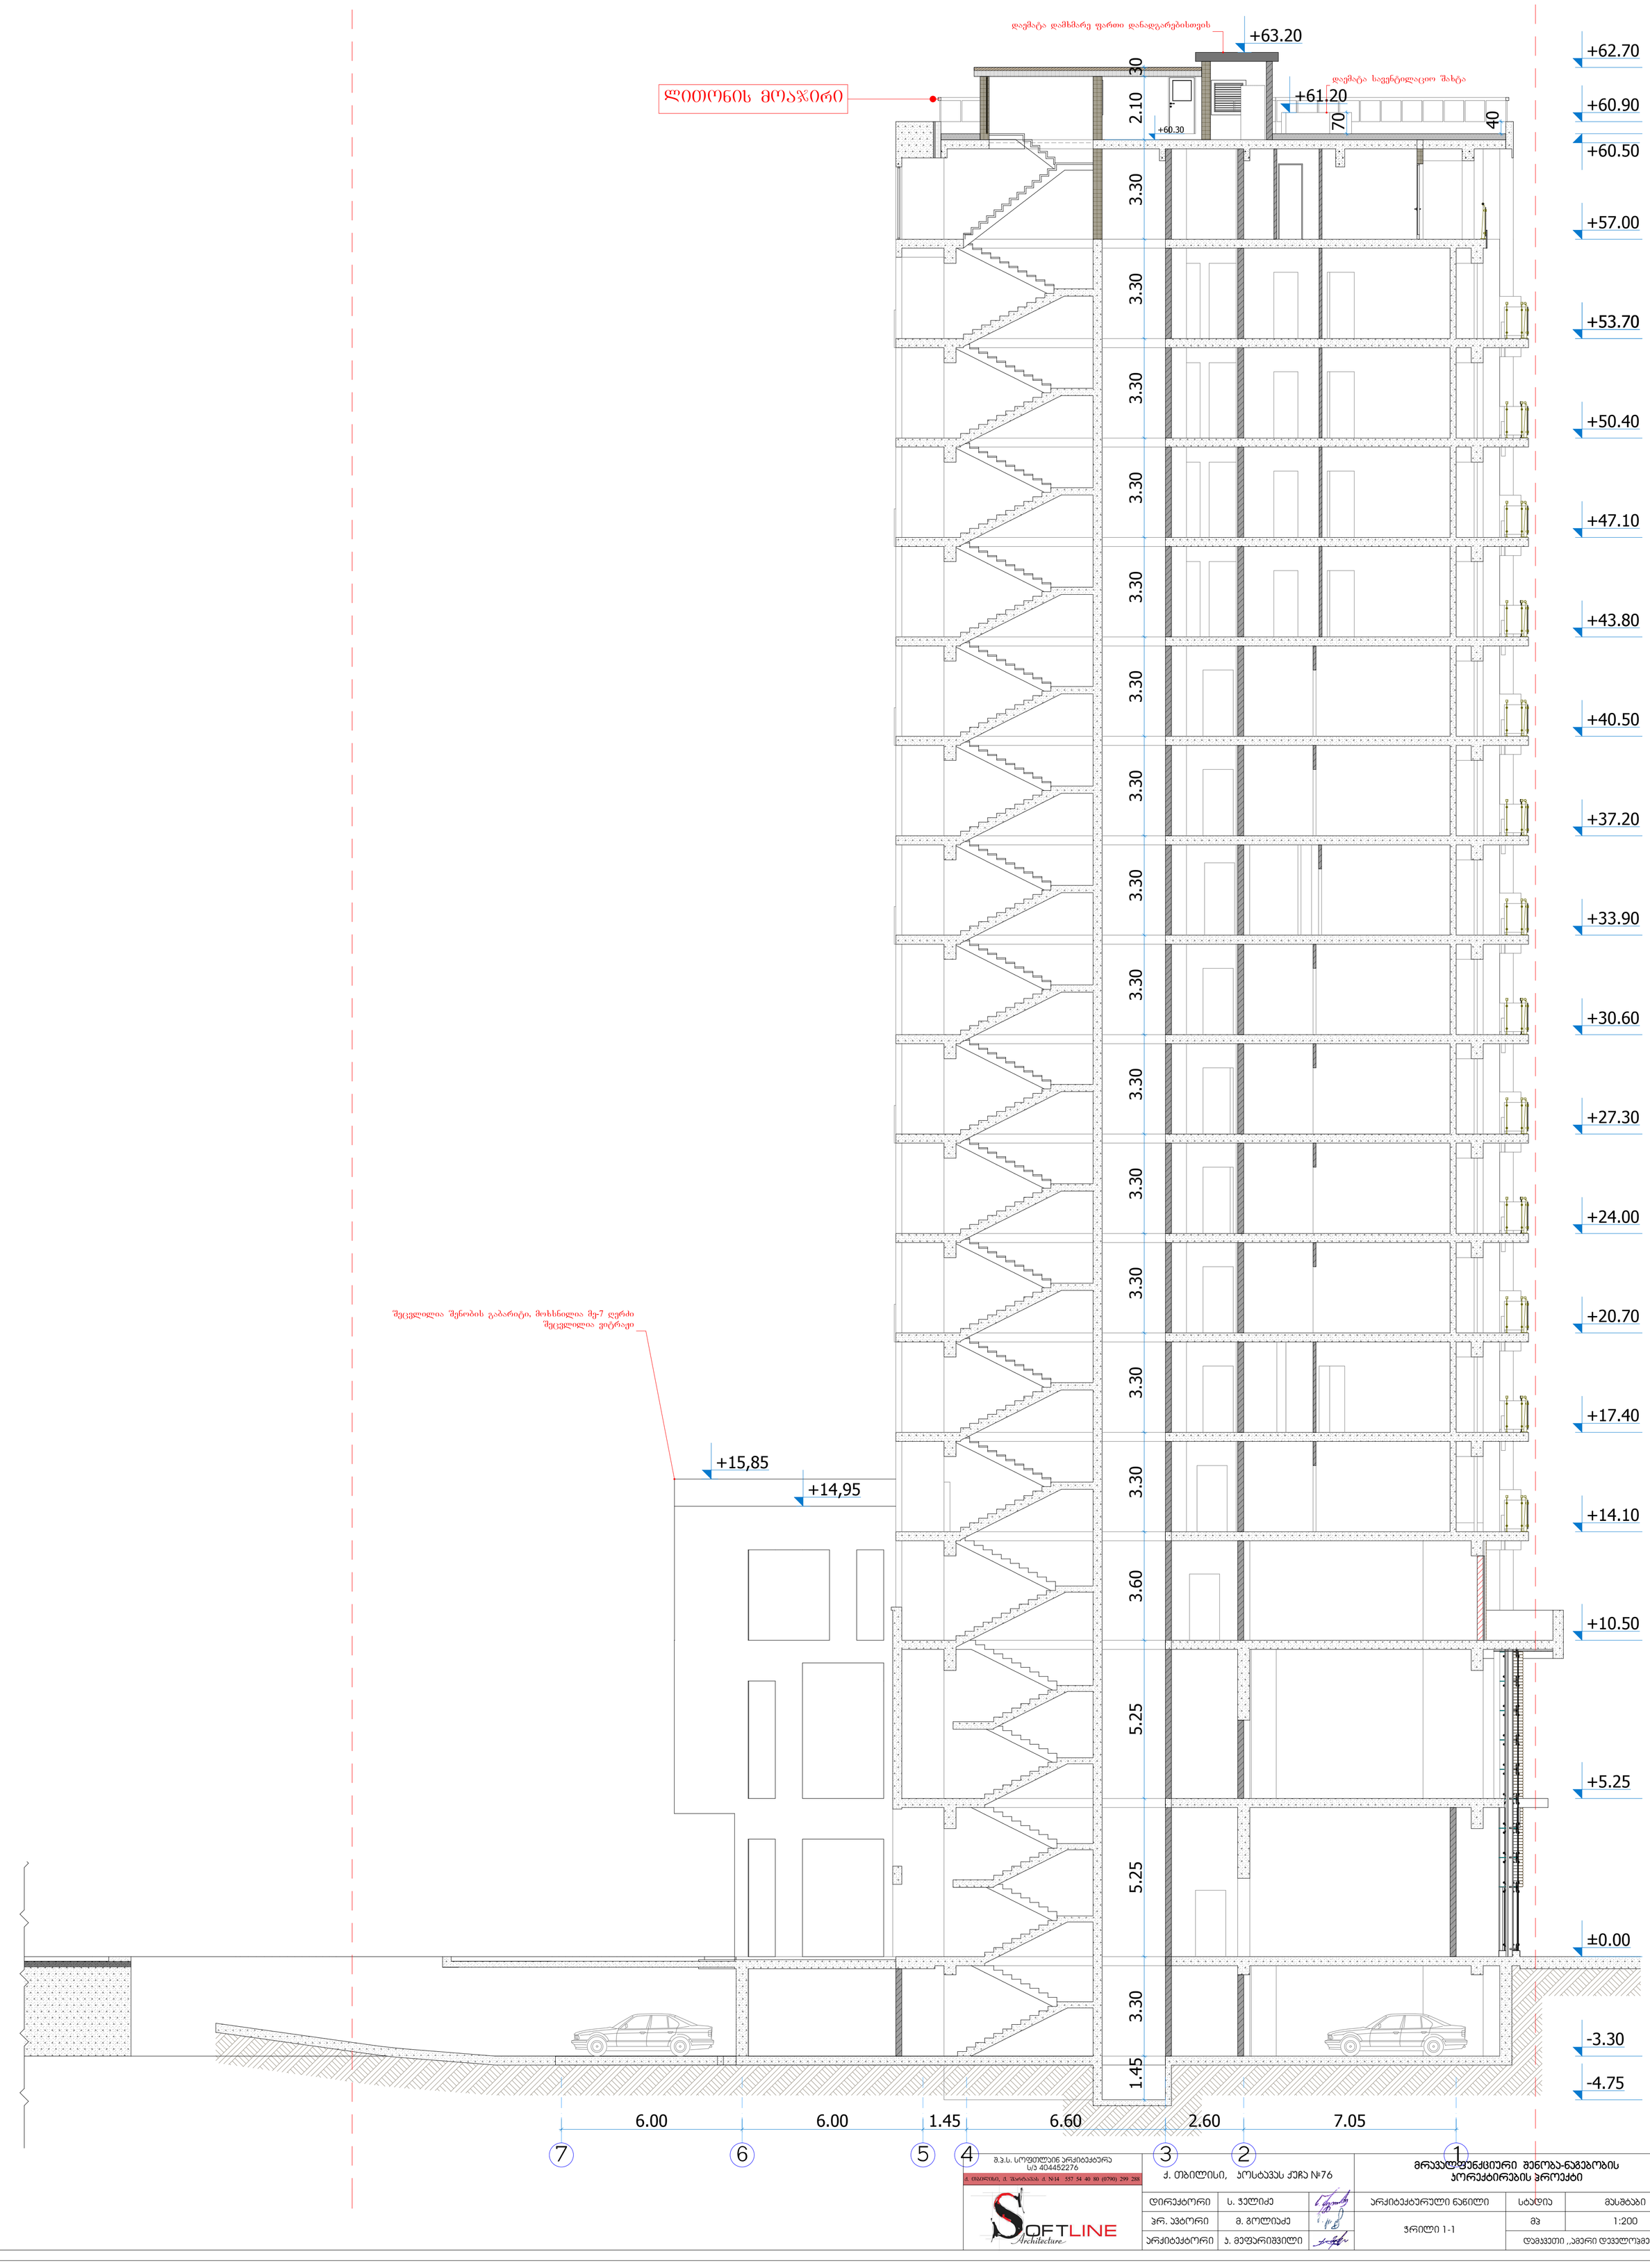

შ.პ.ს. სოფტლაინ არქიტექტურა
ს/ნ 404452276
ქ. თბილისი, ქ. ზაარბრუკის ქ. N-14 557 54 40 80 (0790) 299 288

ქ. თბილისი, ფოსტავას ქუჩა №76

მრავალფუნქციური შენობა-ნაგებობის პროექტირების პროექტი

დირექტორი	ს. ჯელიძე	არქიტექტურული ნაწილი	სტადია	მასშტაბი
ჯრ. ავტორი	მ. გოლუაძე	ჭრილი 1-1	მპ	1:200
არქიტექტორი	ა. მეფარიშვილი		დამკვეთი ,,აბერი დველოპმენტი"	

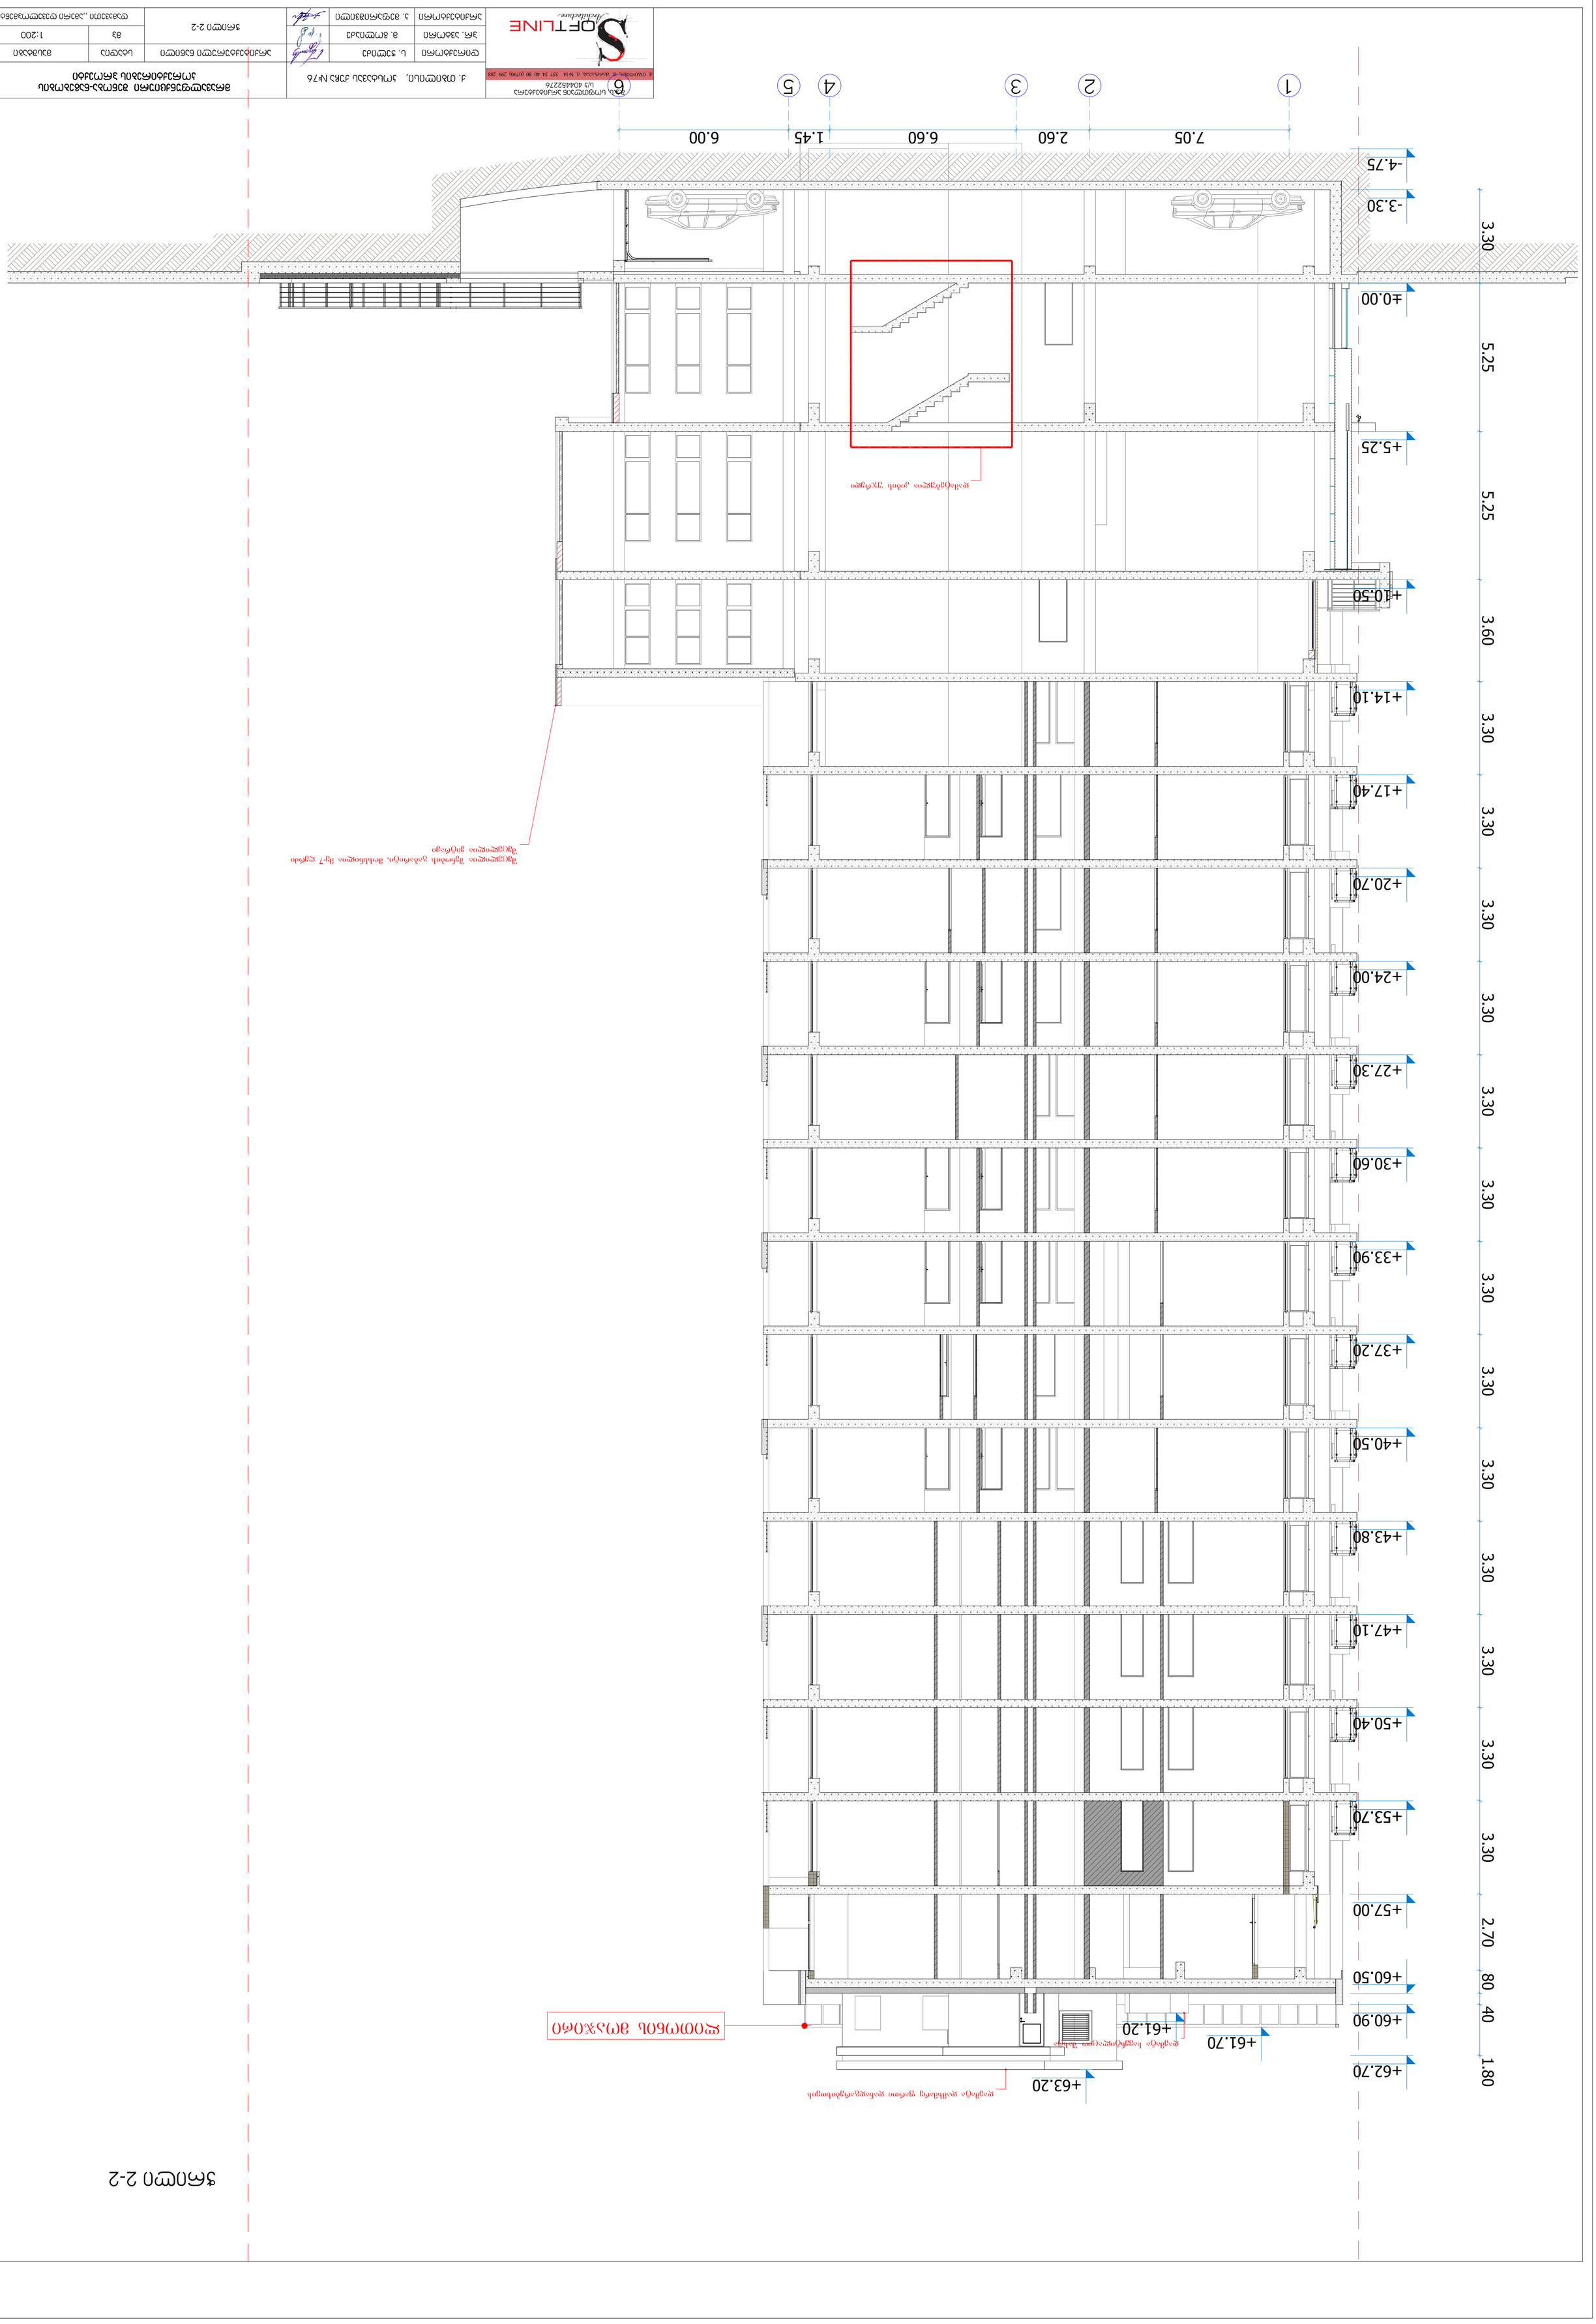

7.05 2.60 6.60 1.45 6.00

3.30 5.25 5.25 3.60 3.30 3.30 3.30 3.30 3.30 3.30 3.30 3.30 3.30 3.30 3.30 3.30 3.30 2.70 80 40 1.80

-4.75

-3.30

±0.00

+5.25

+10.50

+14.10

+17.40

+20.70

+24.00

+27.30

+30.60

+33.90

+37.20

+40.50

+43.80

+47.10

+50.40

+53.70

+57.00

+60.50

+60.90

+62.70

+63.20

+61.20

+61.70

შეცვლილია შენობის გაბარიტი, მოხსნილია მე-7 ღერძი
შეცვლილია ვიტრაჟი

დაემატა დამხმარე ფართი დანადგარებისთვის

დამატებულია კიბის უჯრედი

ჭრილი 2-2

ჭრილი 2-2

1 2 3 4 5 6

დირექტორი

არქიტექტორი კ. მეფარიშვილი

არქიტექტურული ნაწილი სტადია მასშტაბი

mp 1:200

მრავალფუნქციური შენობა-ნაგებობის
კორექტირების პროექტი

პრ. ავტორი მ. გოლიაძე

ქ. თბილისი, ჟ. შარტავას ქ. #14 557 54 40 80 (0790) 299 288

ს. ჭელიძე

დამკვეთი ,,ამერი დეველოპმენტი"

შ.პ.ს. სოფთლაინ არქიტექტურა
s/k 404452276

ქ. თბილისი, კოსტავას ქუჩა #76

ლითონის მოაჯირი

დაემატა სავენტილაციო შახტა

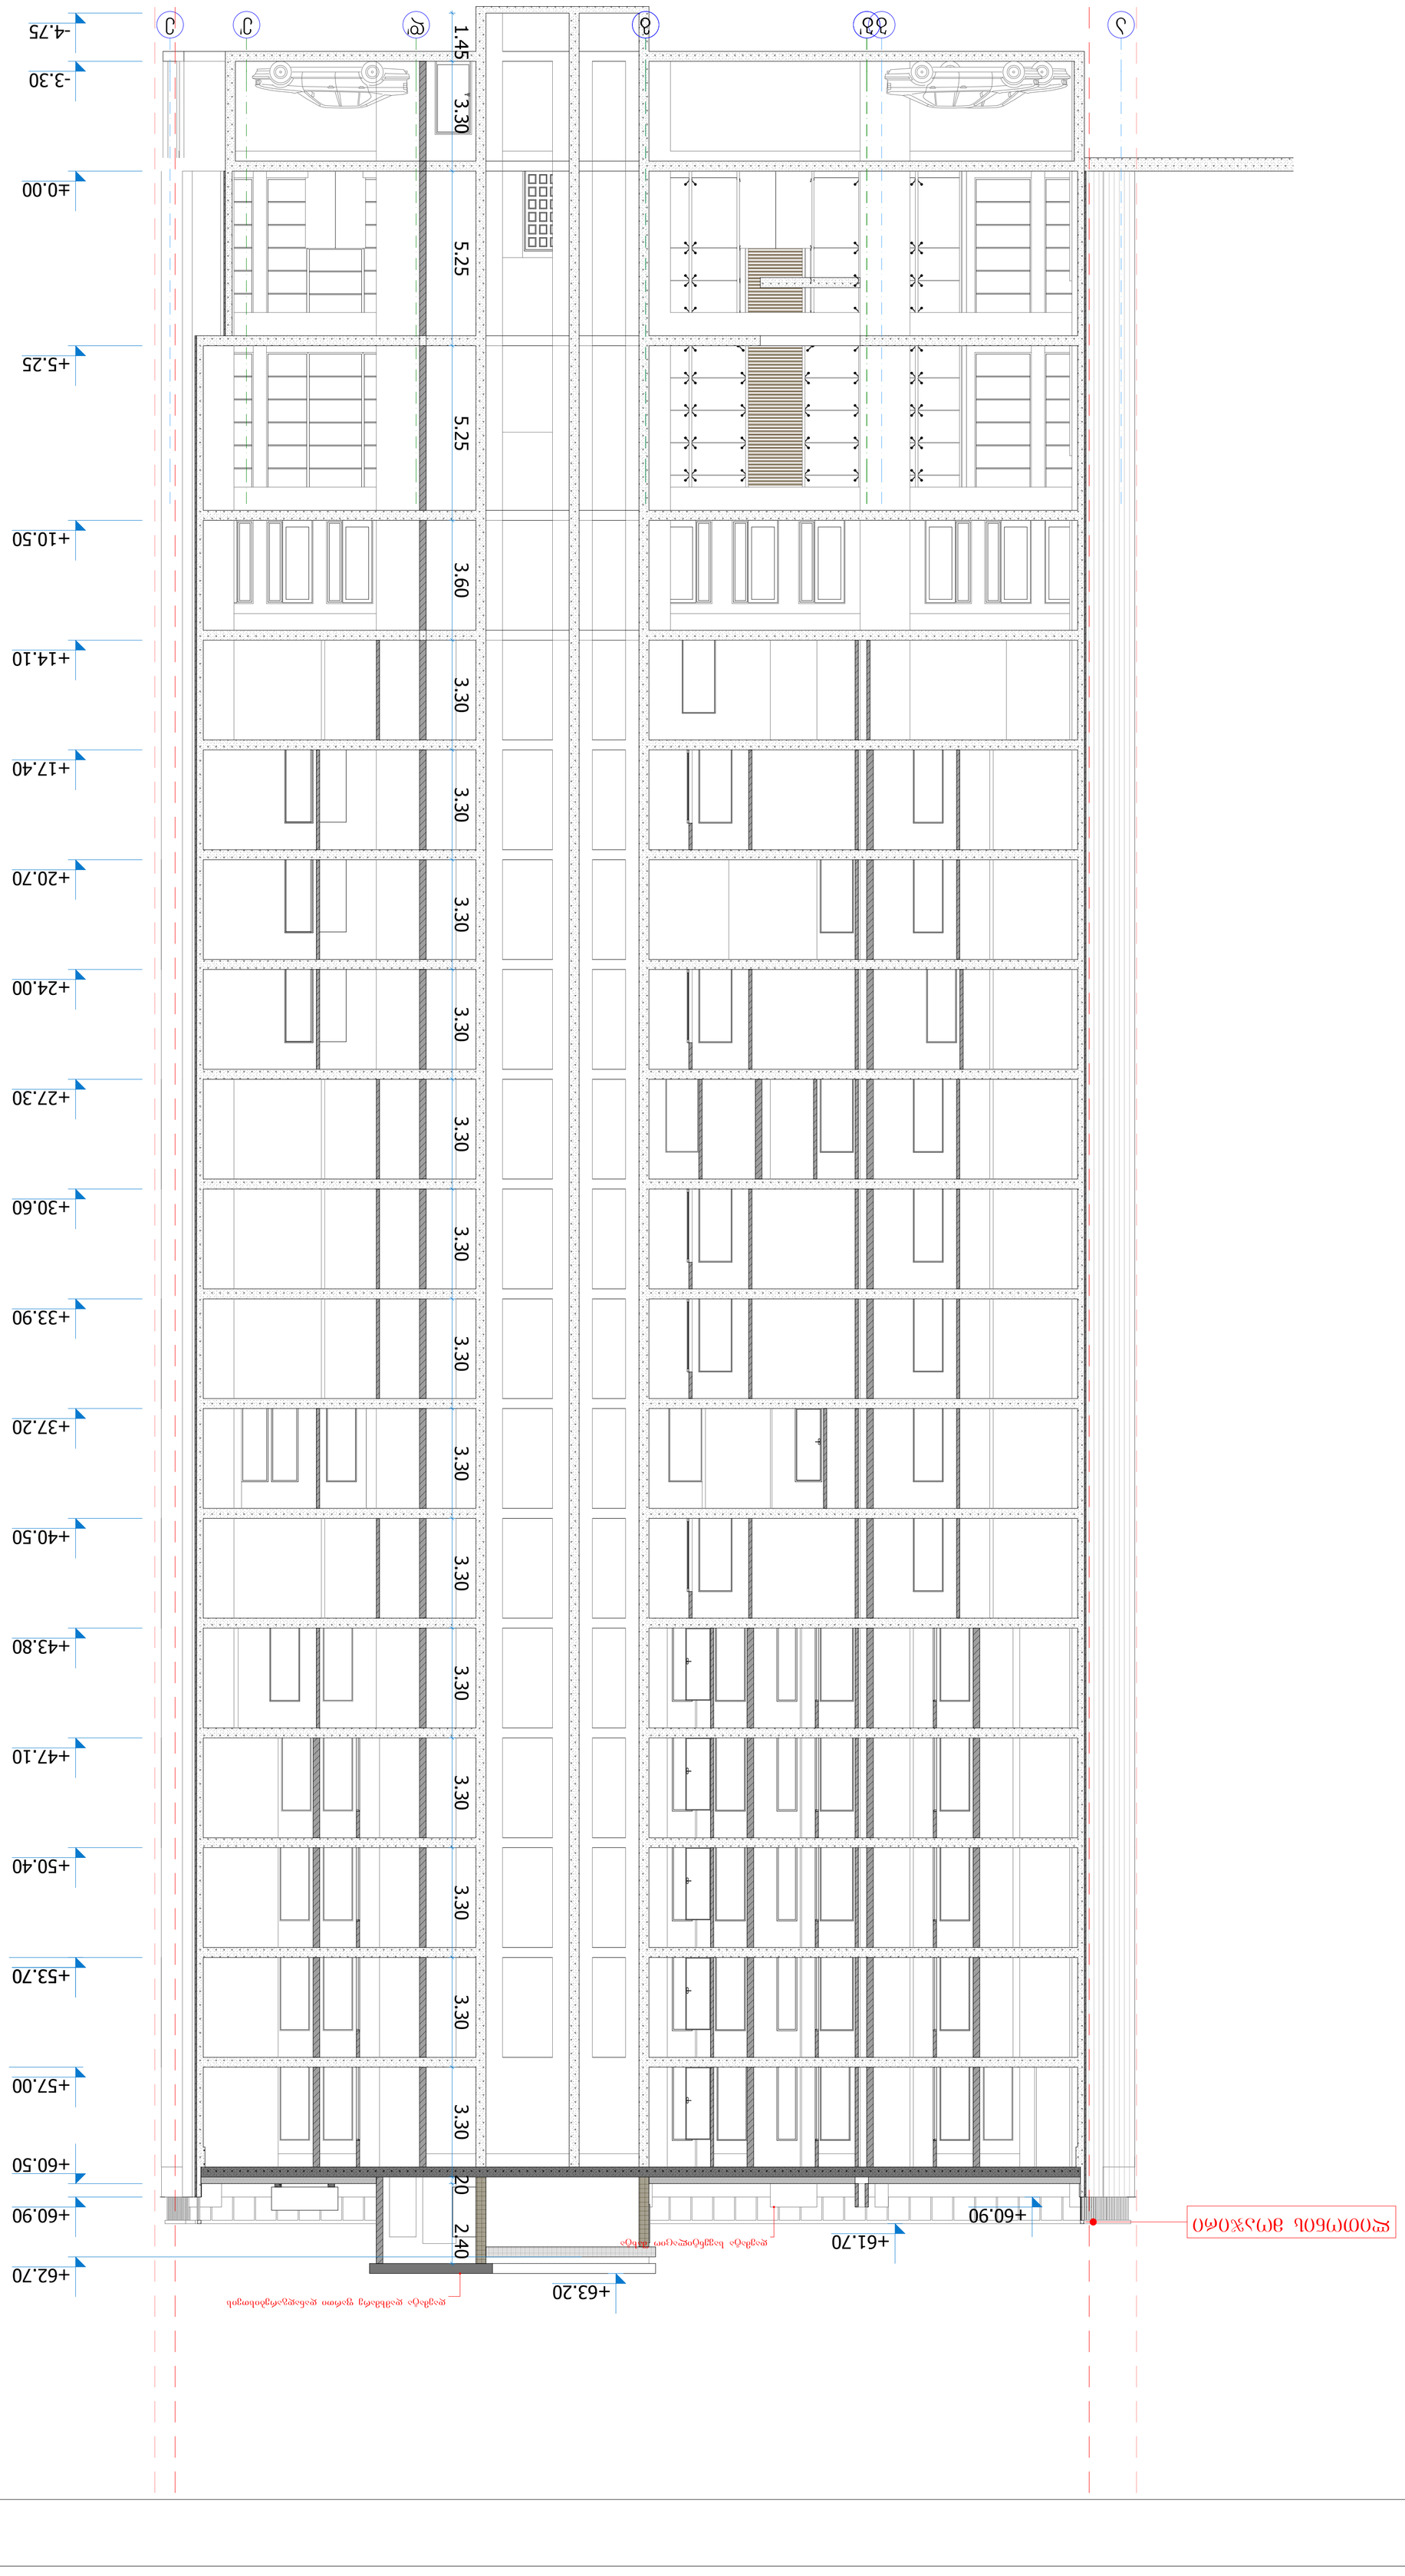

a

bb'

g d' e'

e

-4.75

-3.30

±0.00

+5.25

+10.50

+14.10

+17.40

+20.70

+24.00

+27.30

+30.60

+33.90

+37.20

+40.50

+43.80

+47.10

+50.40

+53.70

+57.00

+60.50

+60.90

+62.70

1.45 3.30 5.25 5.25 3.60 3.30 3.30 3.30 3.30 3.30 3.30 3.30 3.30 3.30 3.30 3.30 3.30 3.30 3.30 20 2.40

+63.20

+61.70

+60.90

დაემატა დამხმარე ფართი დანადგარებისთვის

ჭრილი 3-3

ჭრილი 3-3

დირექტორი

არქიტექტორი კ. მეფარიშვილი

არქიტექტურული ნაწილი სტადია მასშტაბი

mp 1:200

მრავალფუნქციური შენობა-ნაგებობის
კორექტირების პროექტი

პრ. ავტორი მ. გოლიაძე

ქ. თბილისი, ჟ. შარტავას ქ. #14 557 54 40 80 (0790) 299 288

ს. ჭელიძე

დამკვეთი ,,ამერი დეველოპმენტი"

შ.პ.ს. სოფთლაინ არქიტექტურა
s/k 404452276

ქ. თბილისი, კოსტავას ქუჩა #76

ლითონის მოაჯირი

დაემატა სავენტილაციო შახტა