# ვერტიკალური ჭრილი 1/1

1:200 მასშტაბი










# ჭრილი 2/2

მ. 1 : 200

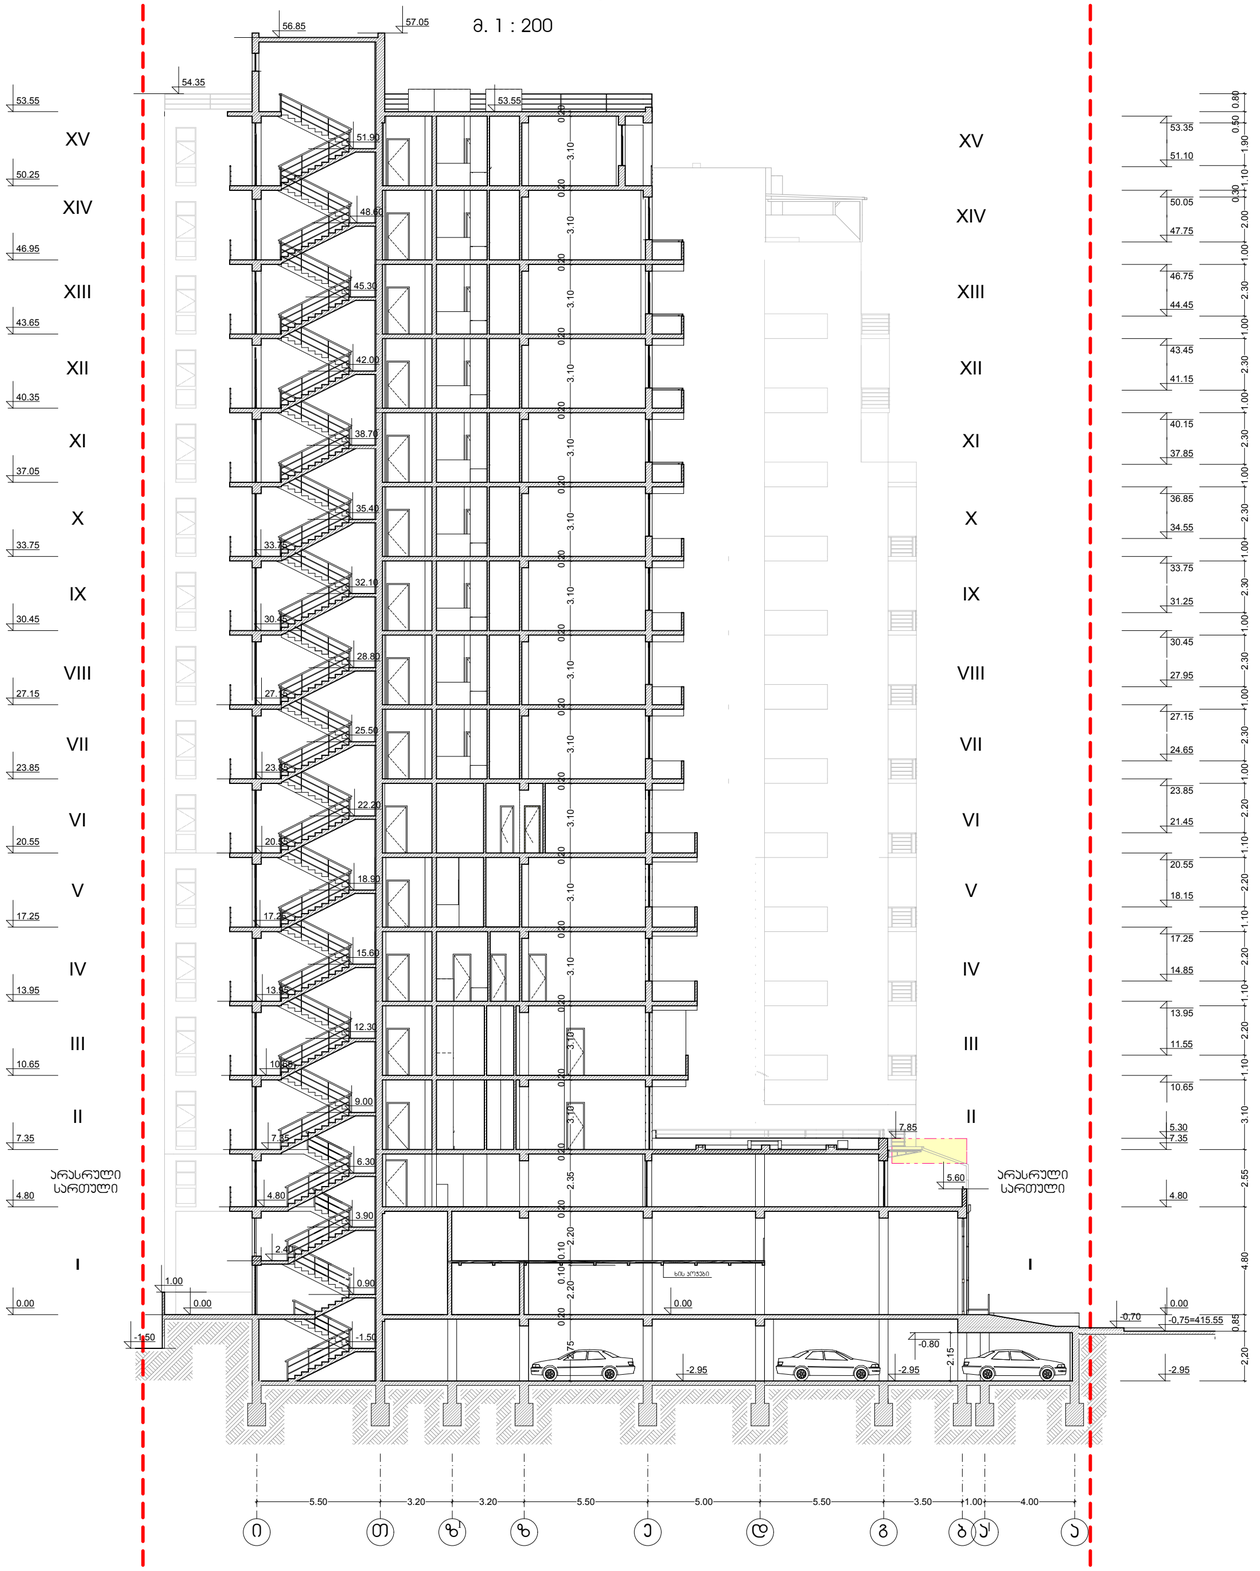


| ფორმატი | A-2 | თბილისი 2015 წ. |
|---|---|---|
| | | დამკვეთა № |

ექსპლიკაცია:

პირობითი ნიშნები

- ნაკვეთის საზღვარი
- ჯიდლები
- საჯორეკტირებელი ფართი

შენიშვნები:

1. ნახაზზე ზომები მოცემულია მეტრებში
2. ნახაზის ყველა ცვლილება მშენებლობისას შეთანხმებული უნდა იყოს პროექტის ავტორთან
3. ნახაზზე საპროექტო შენობის ნოლი შეესაბამება ახსოლიტურ ნიშნულს - 416.30

| დამკვეთი | | მისამართი |
|---|---|---|
| ამხანაგობა "სოხუმის 4" | სოხუმის ქ.№4 | |
| შეთანხმებულია დამკვეთთან | | ხელმოწერა |

პროექტის სახელწოდება

ქ. თბილისი, დიდუბე-ჩუღურეთის რაიონი, სოხუმის ქ. №4, №6ა-ში მრავალფუნქციური (საცხოვრებელი, საოფისე, სავაჭრო) შენობის ჯორეკტირებული პროექტის ჯორეკტირება

| შ.პ.ს. "ინჰპროექტმშენი" | ქ. თბილისი, ბამზირი ვაჯა ფშაველა №76ბ, ბ-54<br>ტელ-574061028<br>ელ-ფოსტა inzHproektmsheni@gmail.com |
|---|---|

| თანამდებობა | გვარი | ხელმოწერა | თარიღი |
|---|---|---|---|
| დირექტორი | ო. ლაგვილავა | | |
| მთ. არქიტექტორი | ჯ. საჯაია | | |
| პროექტის ავტორი | ჯ. საჯაია | | |
| კონსტუქტორი | | | |
| მასშტაბი | 1:200 | ჭრილი 2/2 | |
| თარიღი | | | |
| სტადია | | ფურცლები | ფურცელი |
| პროექტი | | 30 | ა-24 |

# ჭრილი 3/3

მ. 1 : 200

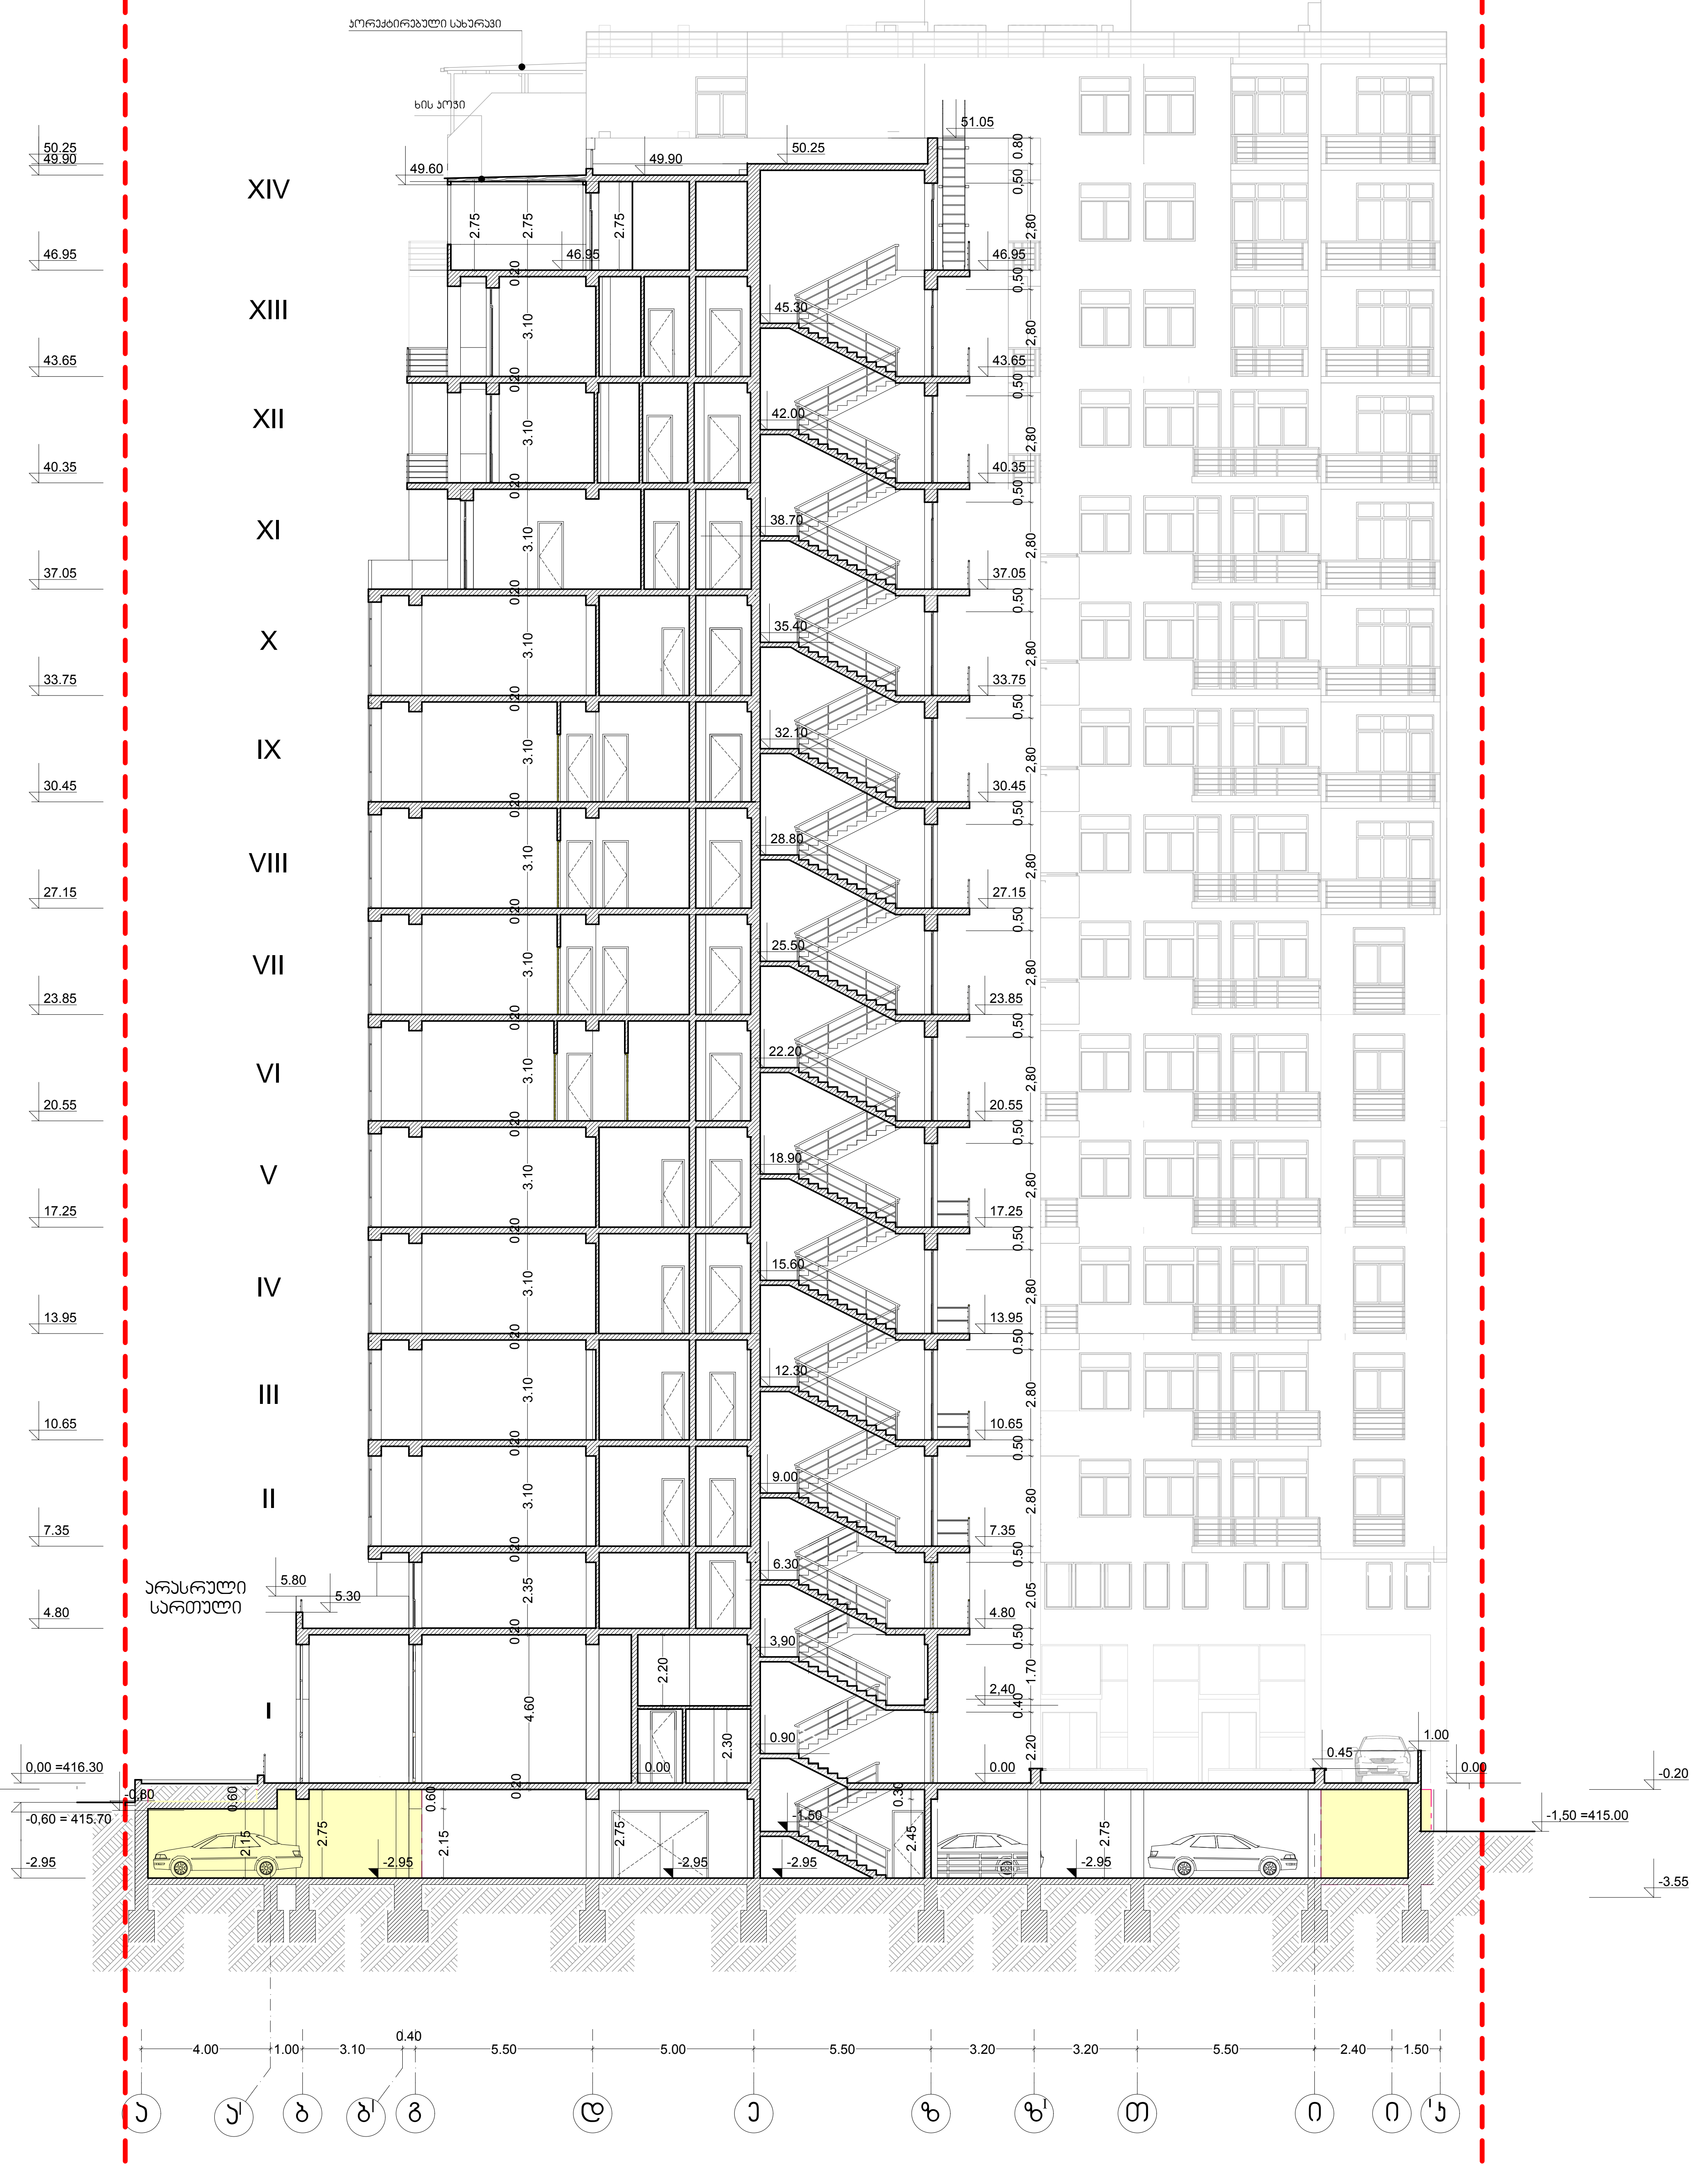



| ფორმატი | A-2 | თბილისი 2015 წ. |
|---|---|---|
| | | დაკვეთა № |


## ექსპლიკაცია:

## პირობითი ნიშნები

- ნაკვეთის საზღვარი
- კედლები
- საკორექტირებელი ფართი

## შენიშვნები:

1. ნახაზზე ზომები მოცემულია მეტრებში
2. ნახაზის ყველა ცვლილება მშენებლობისას შეთანხმებული უნდა იყოს პროექტის ავტორთან
3. ნახაზზე საპროექტო შენობის ნოლი შეესაბამება აბსოლიტურ ნიშნულს - 416.30

| დამკვეთი<br>ამხანაგობა "სოხუმის 4" | მისამართი<br>სოხუმის ქ.№4 |
|---|---|
| შეთანხმებულია დამკვეთთან | ხელმოწერა |

პროექტის სახელწოდება

ქ. თბილისი, დიდუბე-ჩუღურეთის რაიონი, სოხუმის ქ. №4, №6ა-ში მრავალფუნქციური (საცხოვრებელი, საოფისე, სავაჭრო) შენობის კორექტირებული პროექტის კორექტირება


შ.პ.ს. "ინჟპროექტმშენი"

ქ. თბილისი, გამზირი ვაჟა ფშაველა №76ბ, ბ-54
ტელ-574061028
ელ-ფოსტა inzHproektmsheni@gmail.com


| თანამდებობა | გვარი | ხელმოწერა | თარიღი |
|---|---|---|---|
| დირექტორი | ო. ლაგვილავა | | |
| მთ. არქიტექტორი | ჯ. საჯაია | | |
| პროექტის ავტორი | ჯ. საჯაია | | |
| კონსტრუქტორი | | | |
| მასშტაბი | 1:200 | ჭრილი 3/3 | |
| თარიღი | | | |

| სტადია | ფურცლები | ფურცელი |
|---|---|---|
| პროექტი | 30 | ა-25 |

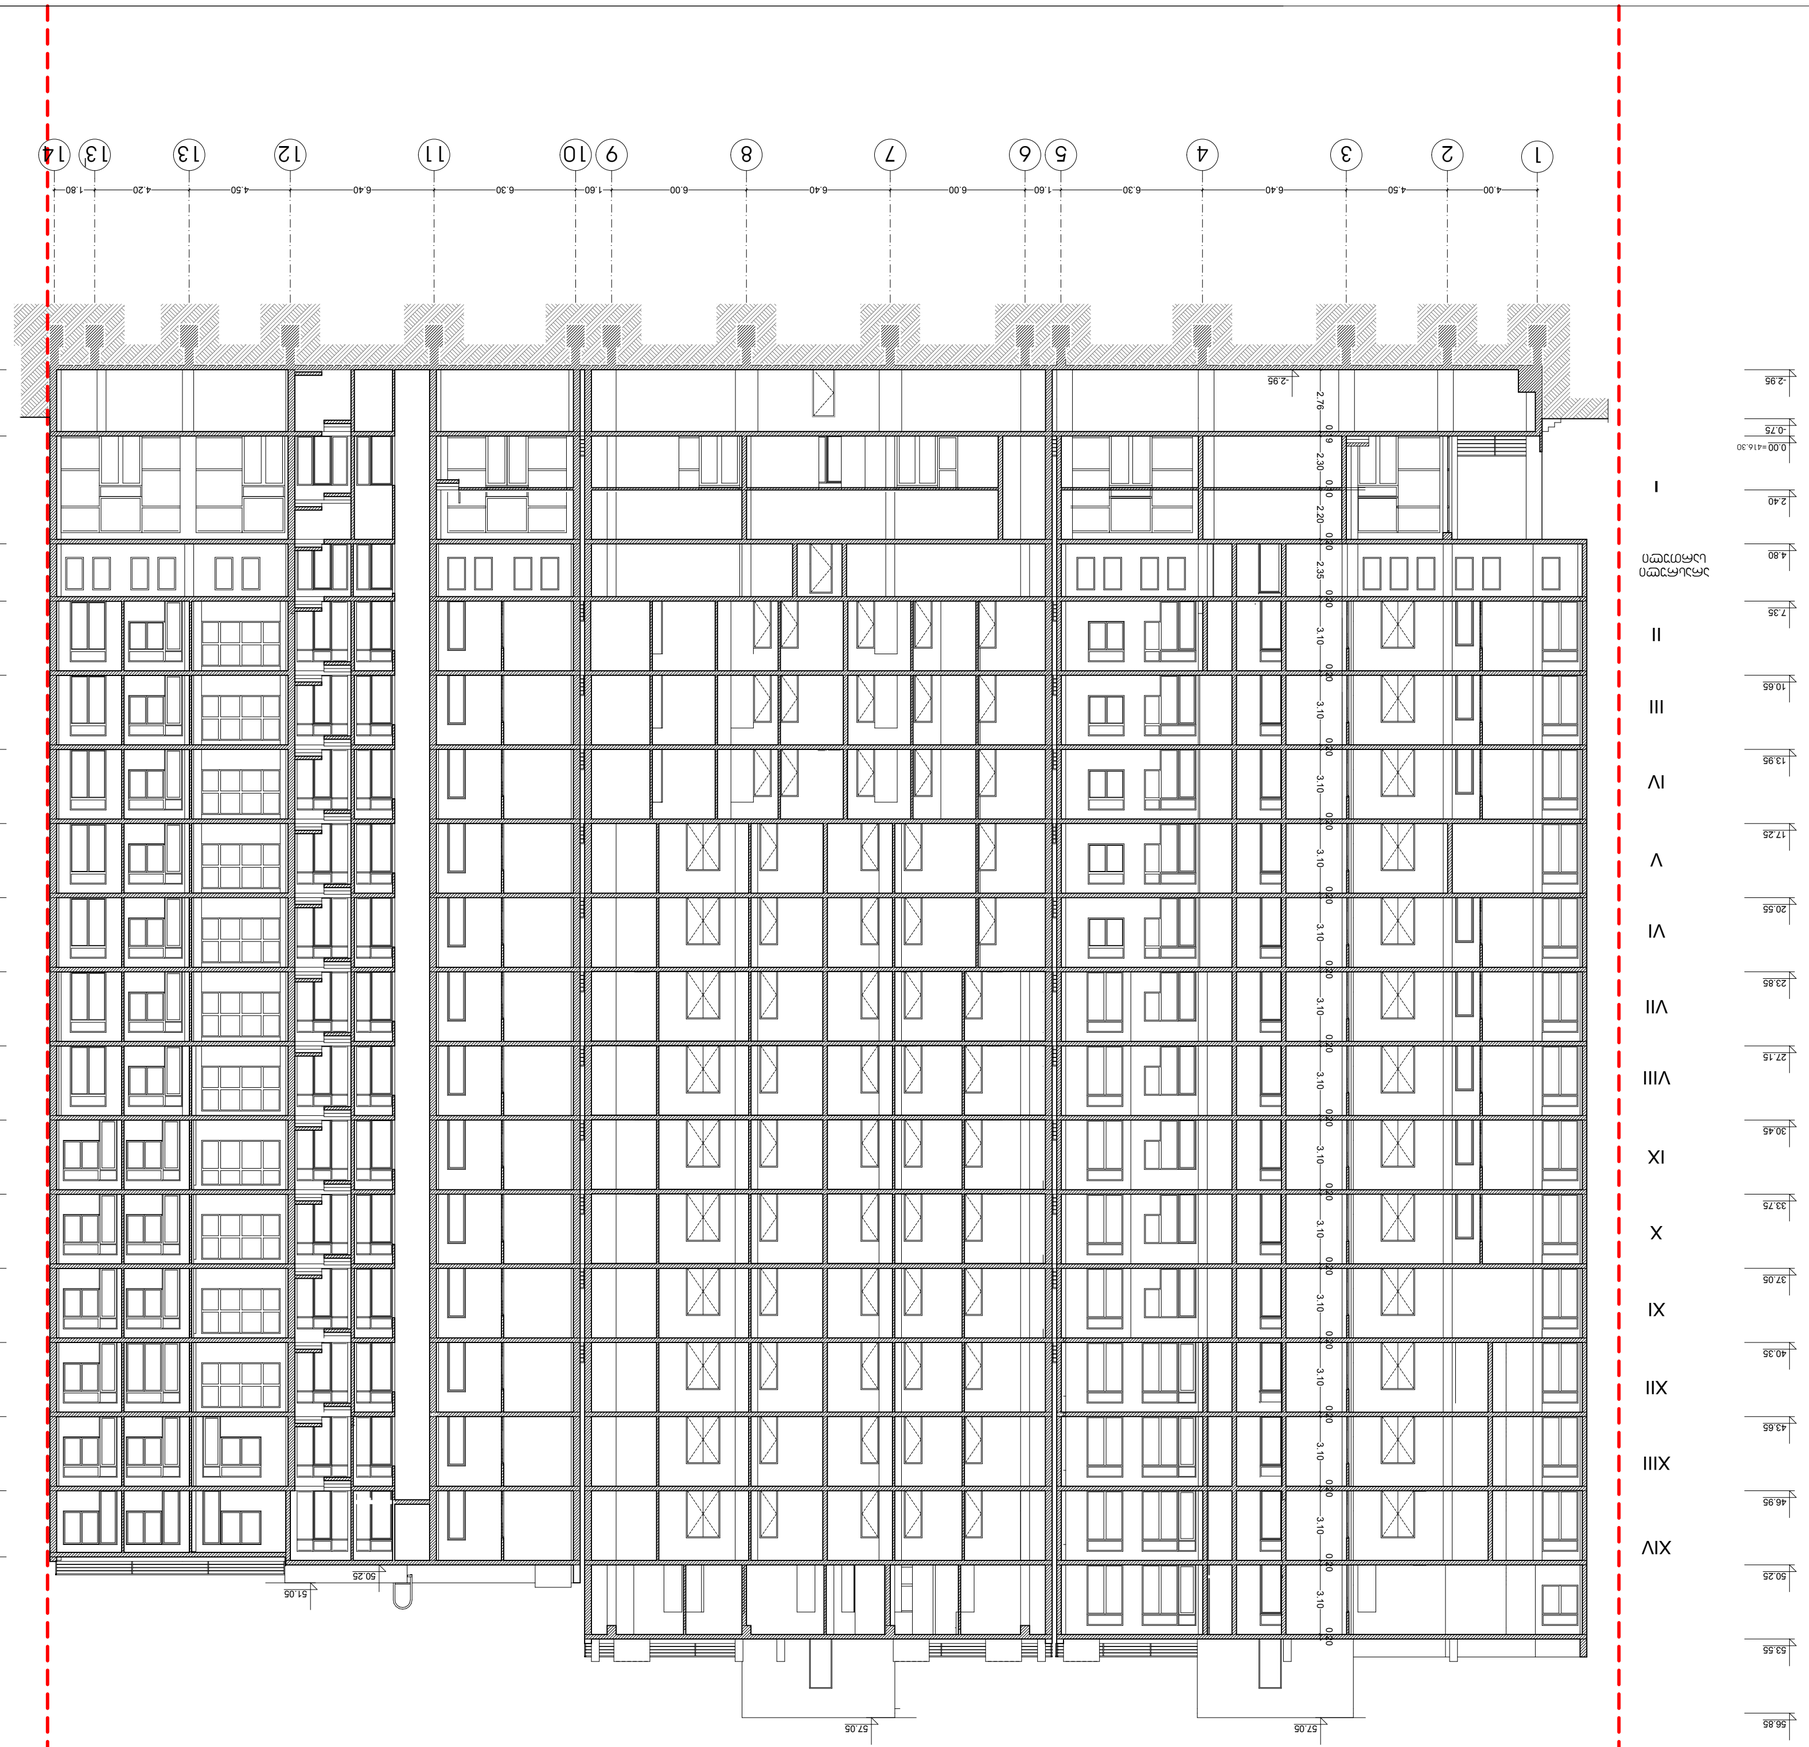


















