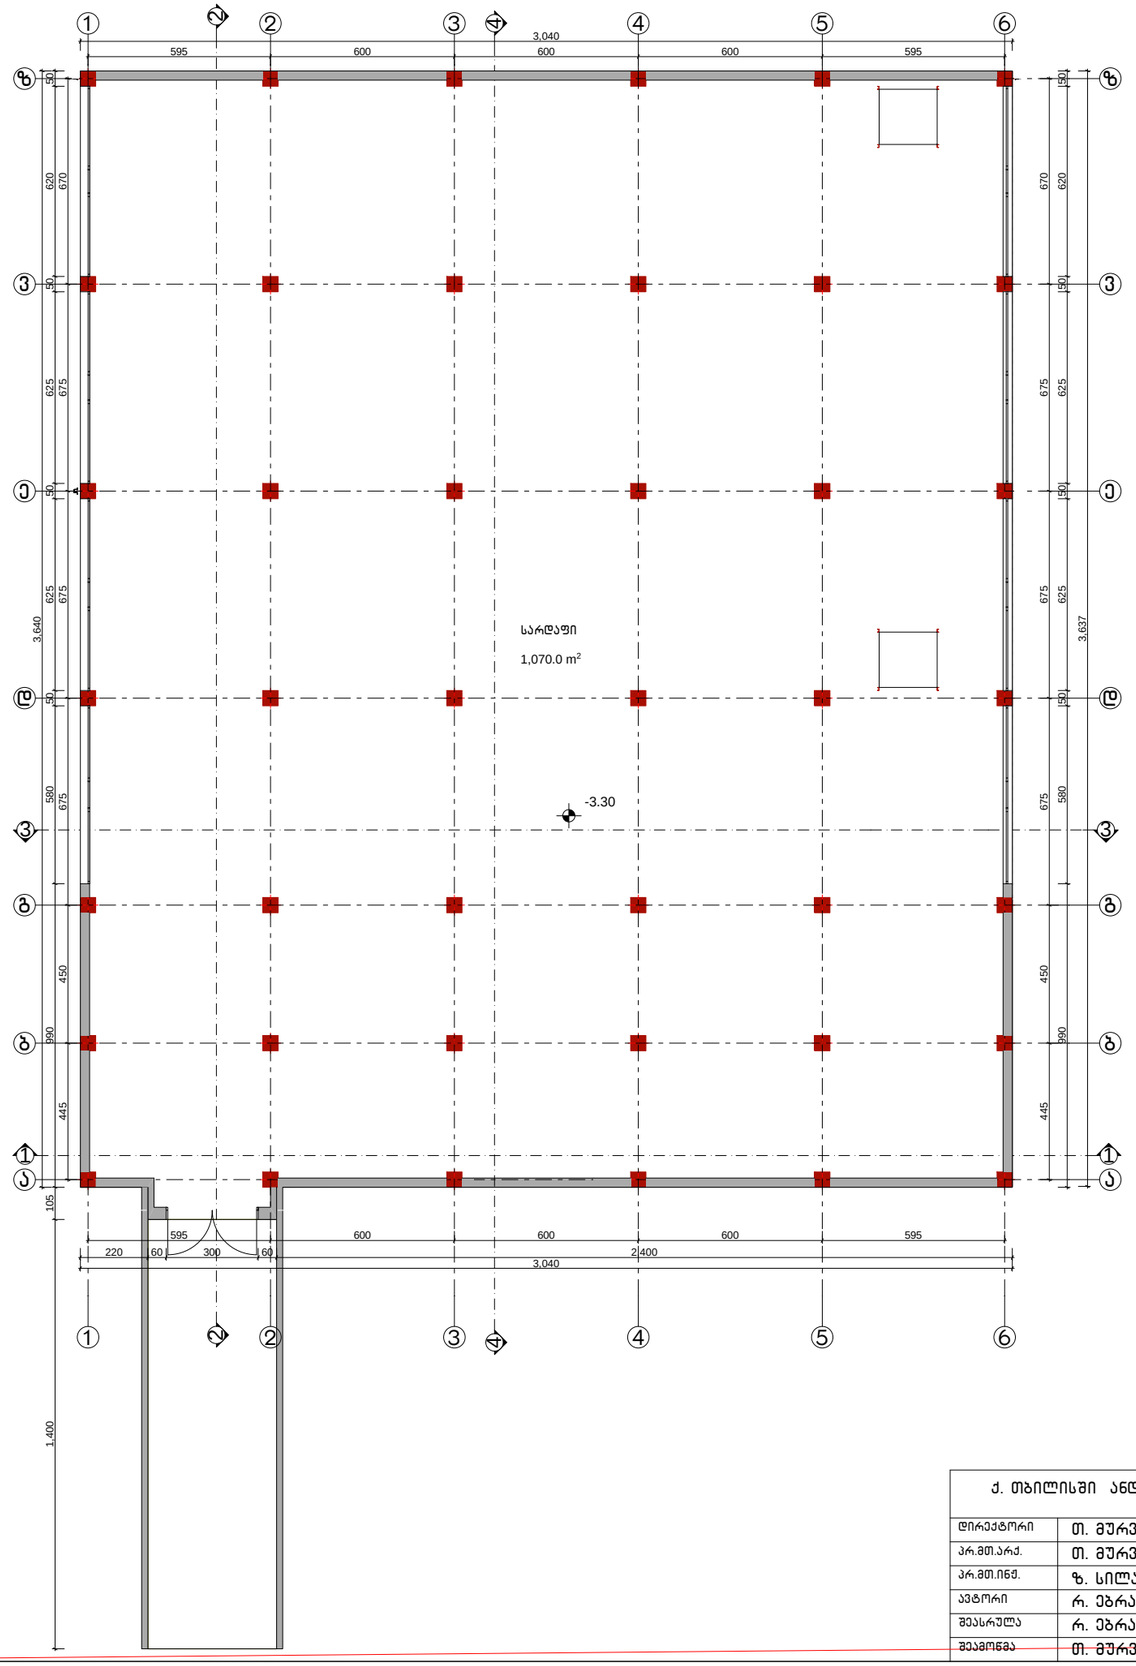

ექსპლიკაცია

სარდაფის ფართი– 1070.08²

ქ. თბილისში ანდრონიკაშვილის ქ. №143-ში საოფისე შენობის პროექტი				სტადია	ფურცელი	ფურცლები
				ა	04	9
დირექტორი	თ. მურვანიძე					
პრ.მთ.არქ.	თ. მურვანიძე					
პრ.მთ.ინჟ.	ზ. სილაგაძე					
ავტორი	რ. ებრალიძე		სარდაფის გეგმაა -3.30 ნიშნულზე	მასშტაბი	შ.პ.ს. „კოლეგიუმი“
შემსრულა	რ. ებრალიძე			1:100	
შეამოწმა	თ. მურვანიძე				

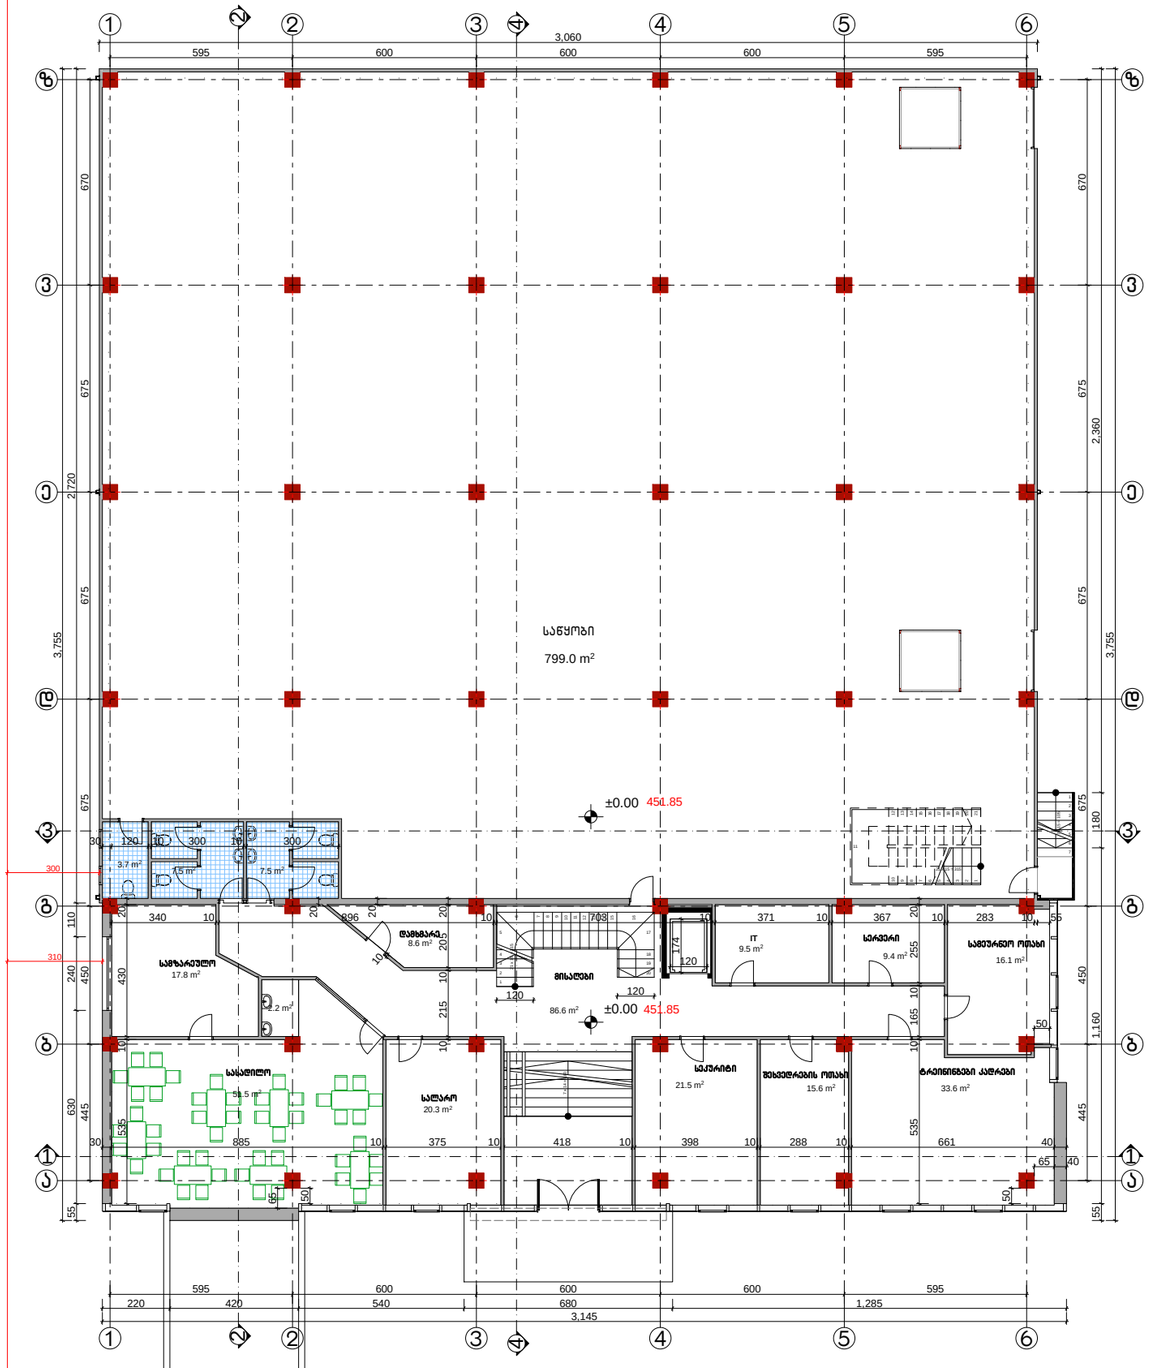

ექსპლიკაცია

საწყობის ფართი- 799.0მ²
ოფისისფართი-311.4მ²

ქ. თბილისში ანდრონიკაშვილის ქ. №143-ში საოფისე შენობის პროექტი				სტადია	ფურცელი	ფურცლები
				ა	04	9
დირექტორი	თ. მურვანიძე					
პრ.მთ.არქ.	თ. მურვანიძე					
პრ.მთ.ინჟ.	ზ. სილაგაძე					
ავტორი	რ. ებრალიძე		I სართულის გეგმა ±0.000 ნიშნულზე	მასშტაბი	შ.პ.ს. „ქოლეგიუმი“
შესრულა	რ. ებრალიძე			1:100	
შეამოწმა	თ. მურვანიძე				

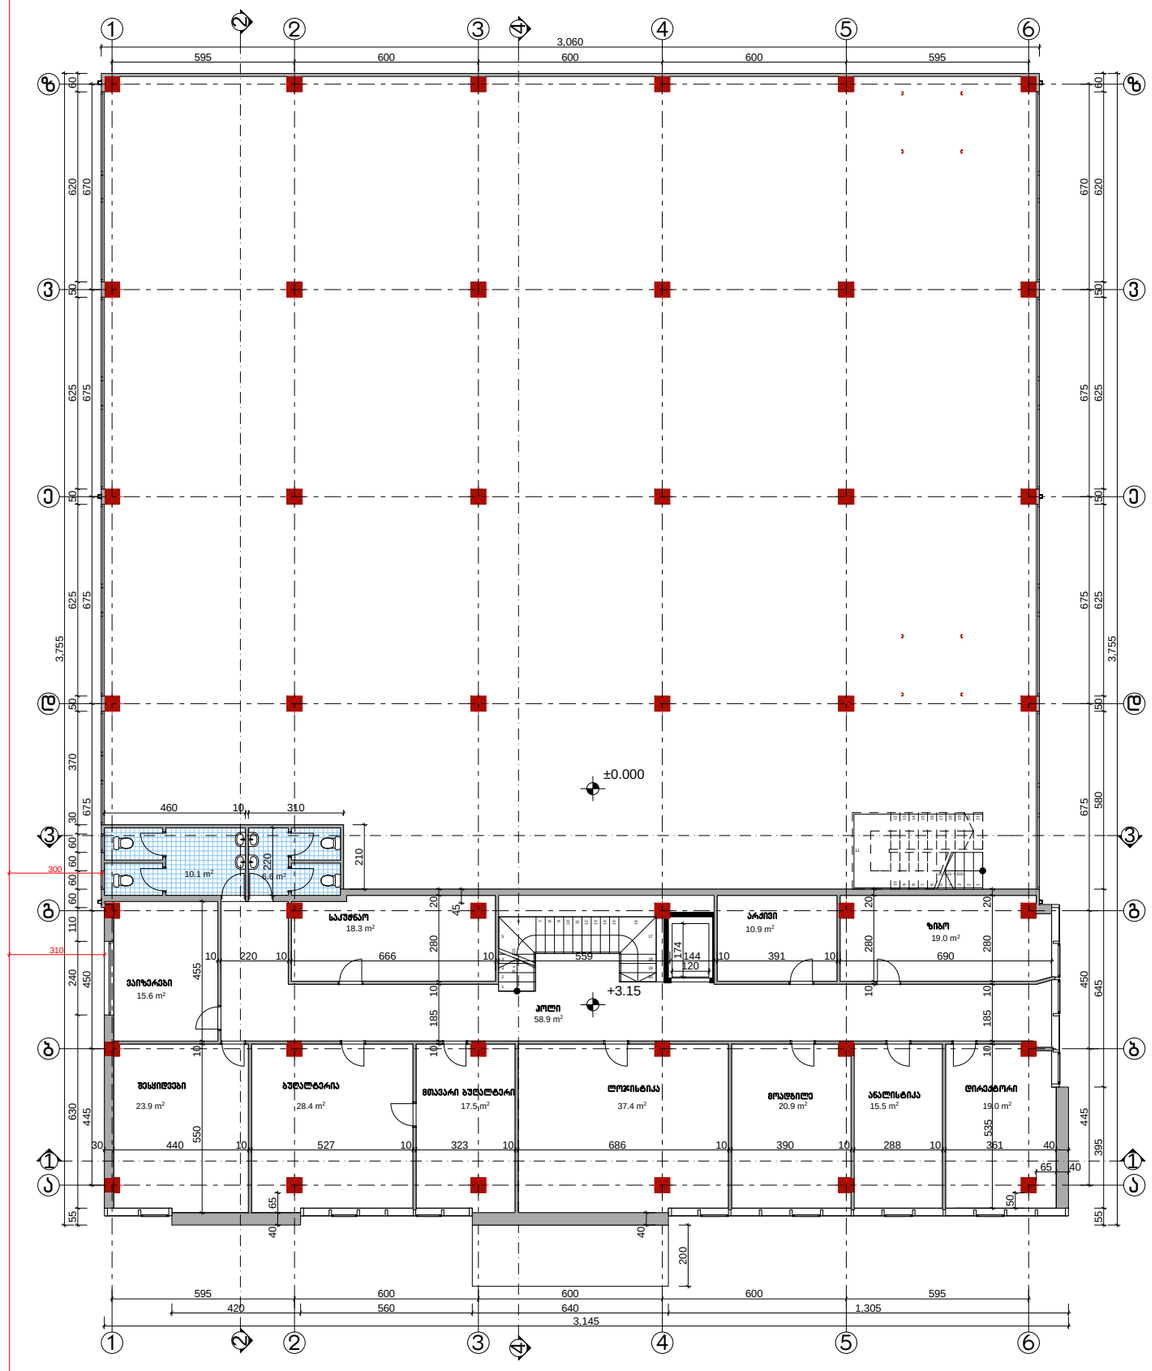

ექსპლიკაცია

ოფისისფართი-302.0მ²

ქ. თბილისში ანდრონიკაშვილის ქ. №143-ში საოფისე შენობის პროექტი				სტადია	ფურცელი	ფურცლები
				ა	04	9
დირექტორი	თ. მურვანიძე					
პრ.მთ.არქ.	თ. მურვანიძე					
პრ.მთ.ინჟ.	ზ. სილაგაძე					
ავტორი	რ. ებრალიძე		II სართულის გეგმა +3.15 ნიშნულზე	მასშტაბი		შ.პ.ს. „კოლეგიუმი“
შეასრულა	რ. ებრალიძე			1:100		
შეამოწმა	თ. მურვანიძე					

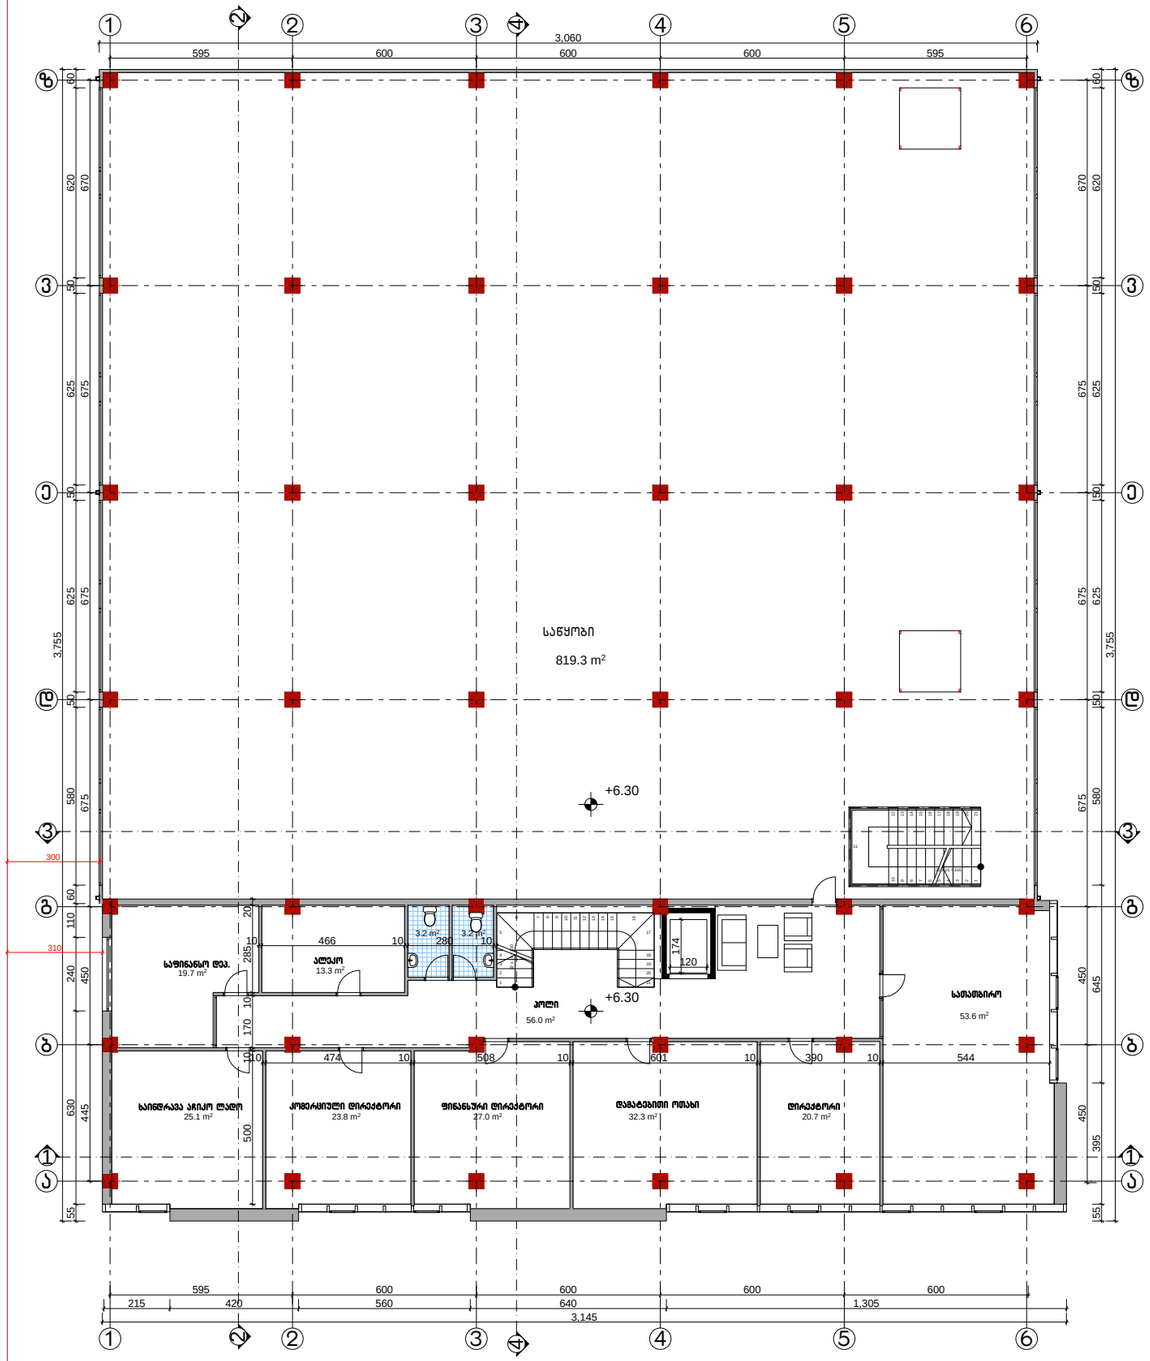

ექსპლიკაცია

საწყობის ფართი- 819.3მ²
ოფისისფართი-277.9მ²

ქ. თბილისში ანდრონიკაშვილის ქ. №143-ში საოფისე შენობის პროექტი				სტადია	ფურცელი	ფურცლები
				ა	04	9
დირექტორი	თ. მურვანიძე					
პრ.მთ.არქ.	თ. მურვანიძე					
პრ.მთ.ინჟ.	ზ. სილაგაძე					
ავტორი	რ. ებრალიძე		III სართულის გეგმა +6.30 ნიშნულზე	მასშტაბი	შ.პ.ს. „ქოლეგიუმი“
შესრულა	რ. ებრალიძე			1:100	
შეამოწმა	თ. მურვანიძე				

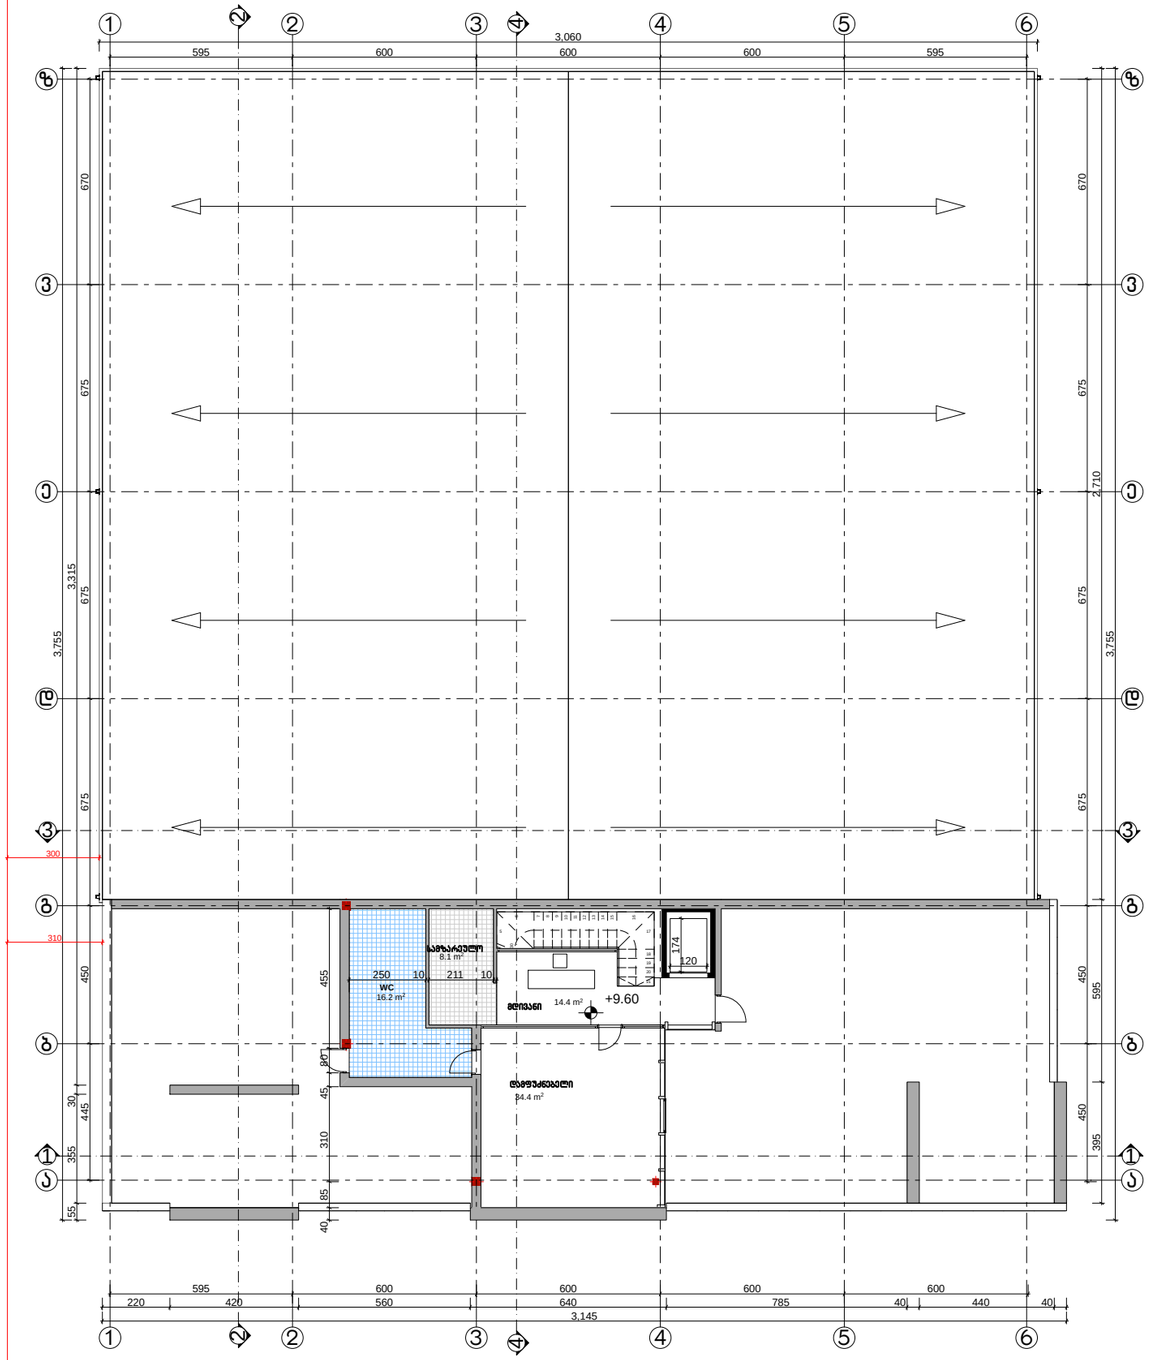

ექსპლიკაცია

ოფისისფართი-73.1მ^2

ქ. თბილისში ანდრონიკაშვილის ქ. №143-ში საოფისე შენობის პროექტი				სტადია	ფურცელი	ფურცლები
				ა	04	9
დირექტორი	თ. მურვანიძე					
არ.მთ.არქ.	თ. მურვანიძე					
არ.მთ.ინჟ.	ზ. სილაგაძე					
ავტორი	რ. ებრალიძე		IV სართულის გეგმა +9.60 ნიშნულზე	მასშტაბი	შ.პ.ს. „კოლეგიუმი"
შესრულა	რ. ებრალიძე			1:100	
შეამოწმა	თ. მურვანიძე				

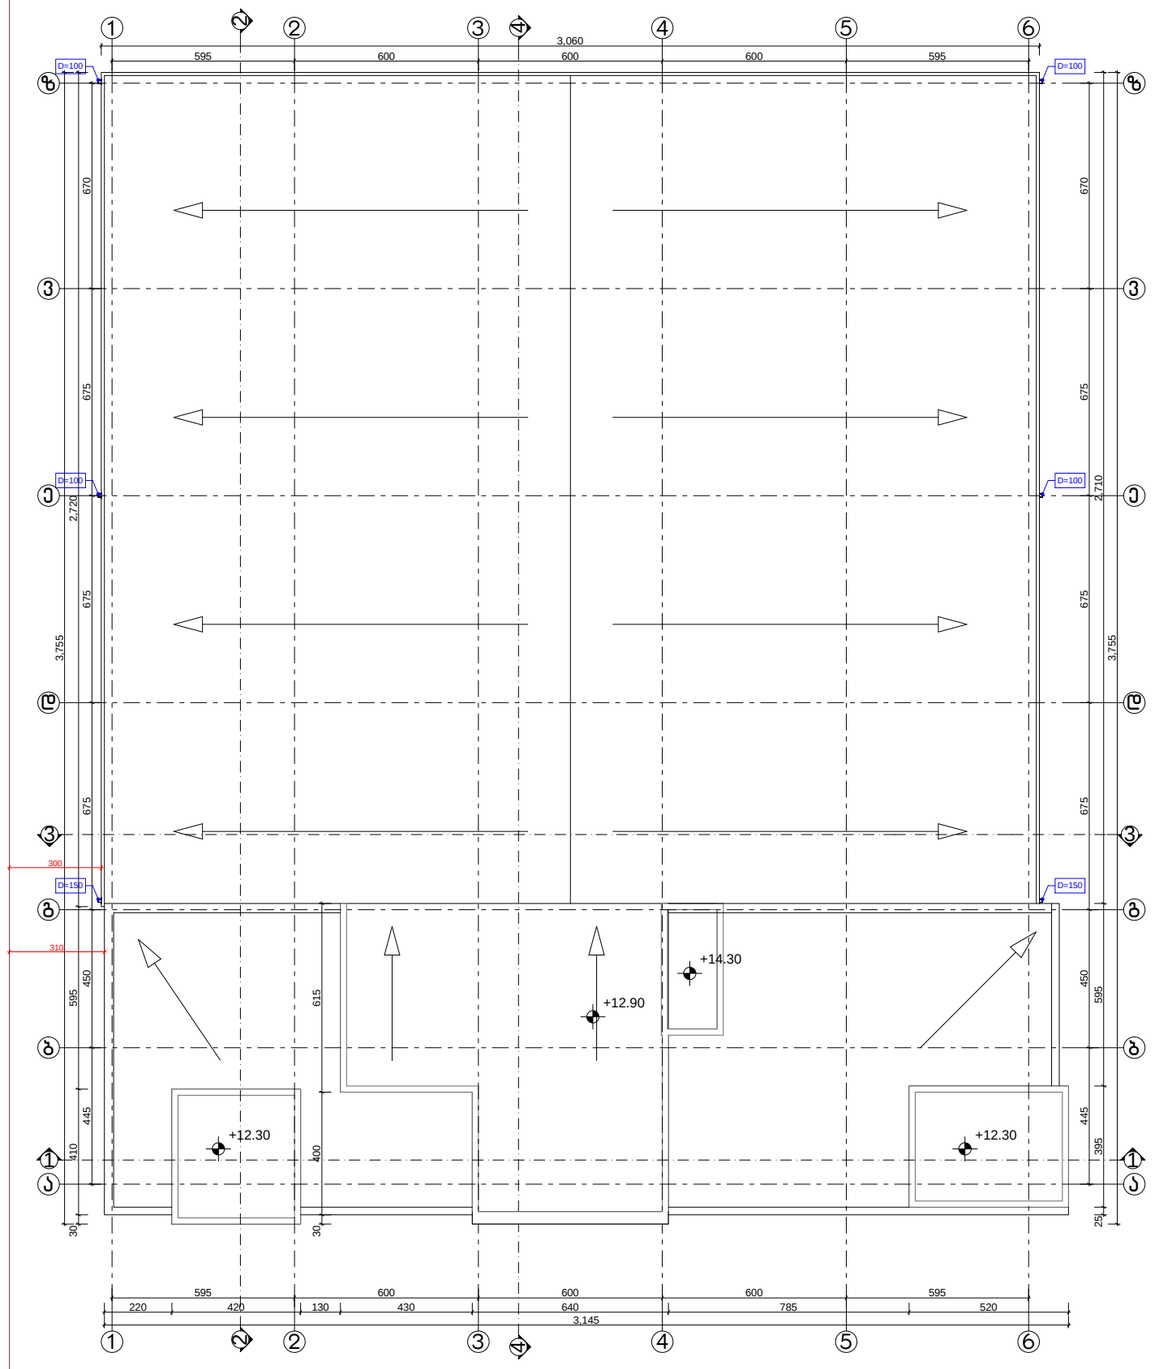

ქ. თბილისში ანდრონიკაშვილის ქ. №143-ში საოფისე შენობის პროექტი				სტადია	ფურცელი	ფურცლები
				ა	04	9
დირექტორი	თ. მურვანიძე					
პრ.მთ.არქ.	თ. მურვანიძე					
პრ.მთ.ინჟ.	ზ. სილაგაძე					
ავტორი	რ. ებრალიძე		სახურავის გეგმა	მასშტაბი	შ.პ.ს. „კოლეგიუმი“	
შეასრულა	რ. ებრალიძე			1:100		
შეამოწმა	თ. მურვანიძე					