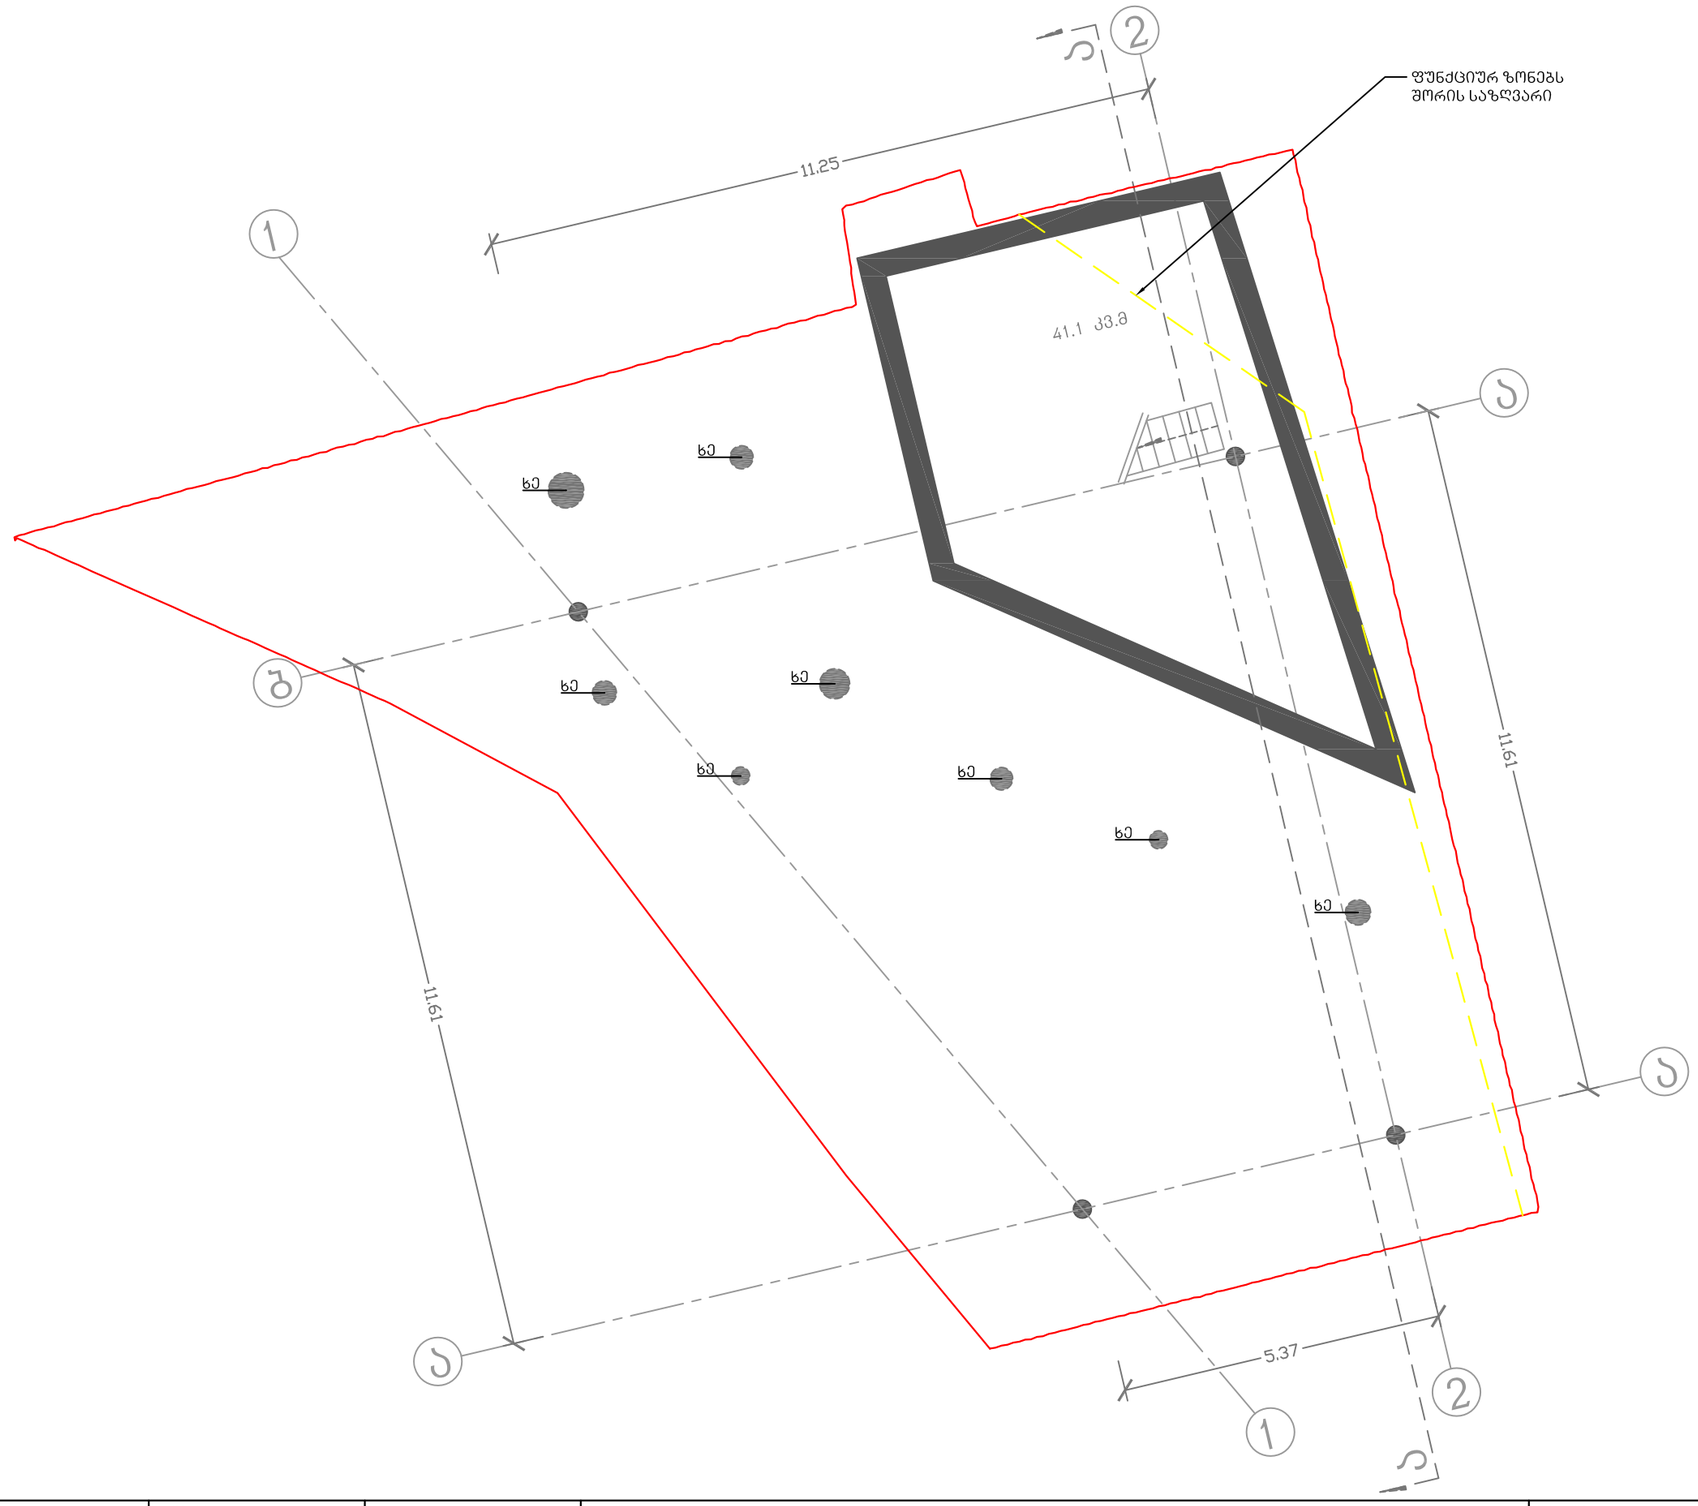

არქიტექტურა ხმალაძე არქიტექტორები თბილისი ჭავჭავაძის 91ა E-mail: Giorgi@Khmaladze.ge		Dimensions to be verified on side. This drawing should not be scaled. Any discrepancies should be referred to the Architect prior to work being put in hand. This drawing is the property of Khmaladze Architects, and the drawing is issued on the condition that it is not copied, reproduced, retained or disclosed to any unauthorized person, either wholly or in part without the consent in writing of Khmaladze Architects.	პროექტი კომერციული შენობა #027 დამკვეთი შპს ლიდო 8 მისამართი თბილისი მ. კოსტავას #70		ექსპლიკაცია	ფურცლის სარდაფის გეგმა ნიშნულზე -2.70 A-1002 მასშტაბი 1:100 სტადია CD ფორმატი A3 თარიღი 27.10.2015 ფაილის მდებარეობა: D:\project\021 Office Sandro Eu\#07_REVIT	ავტორი გ. ხმალაძე შესრულა დ. ჯოგაძე შეამოწმა გ. ხმალაძე











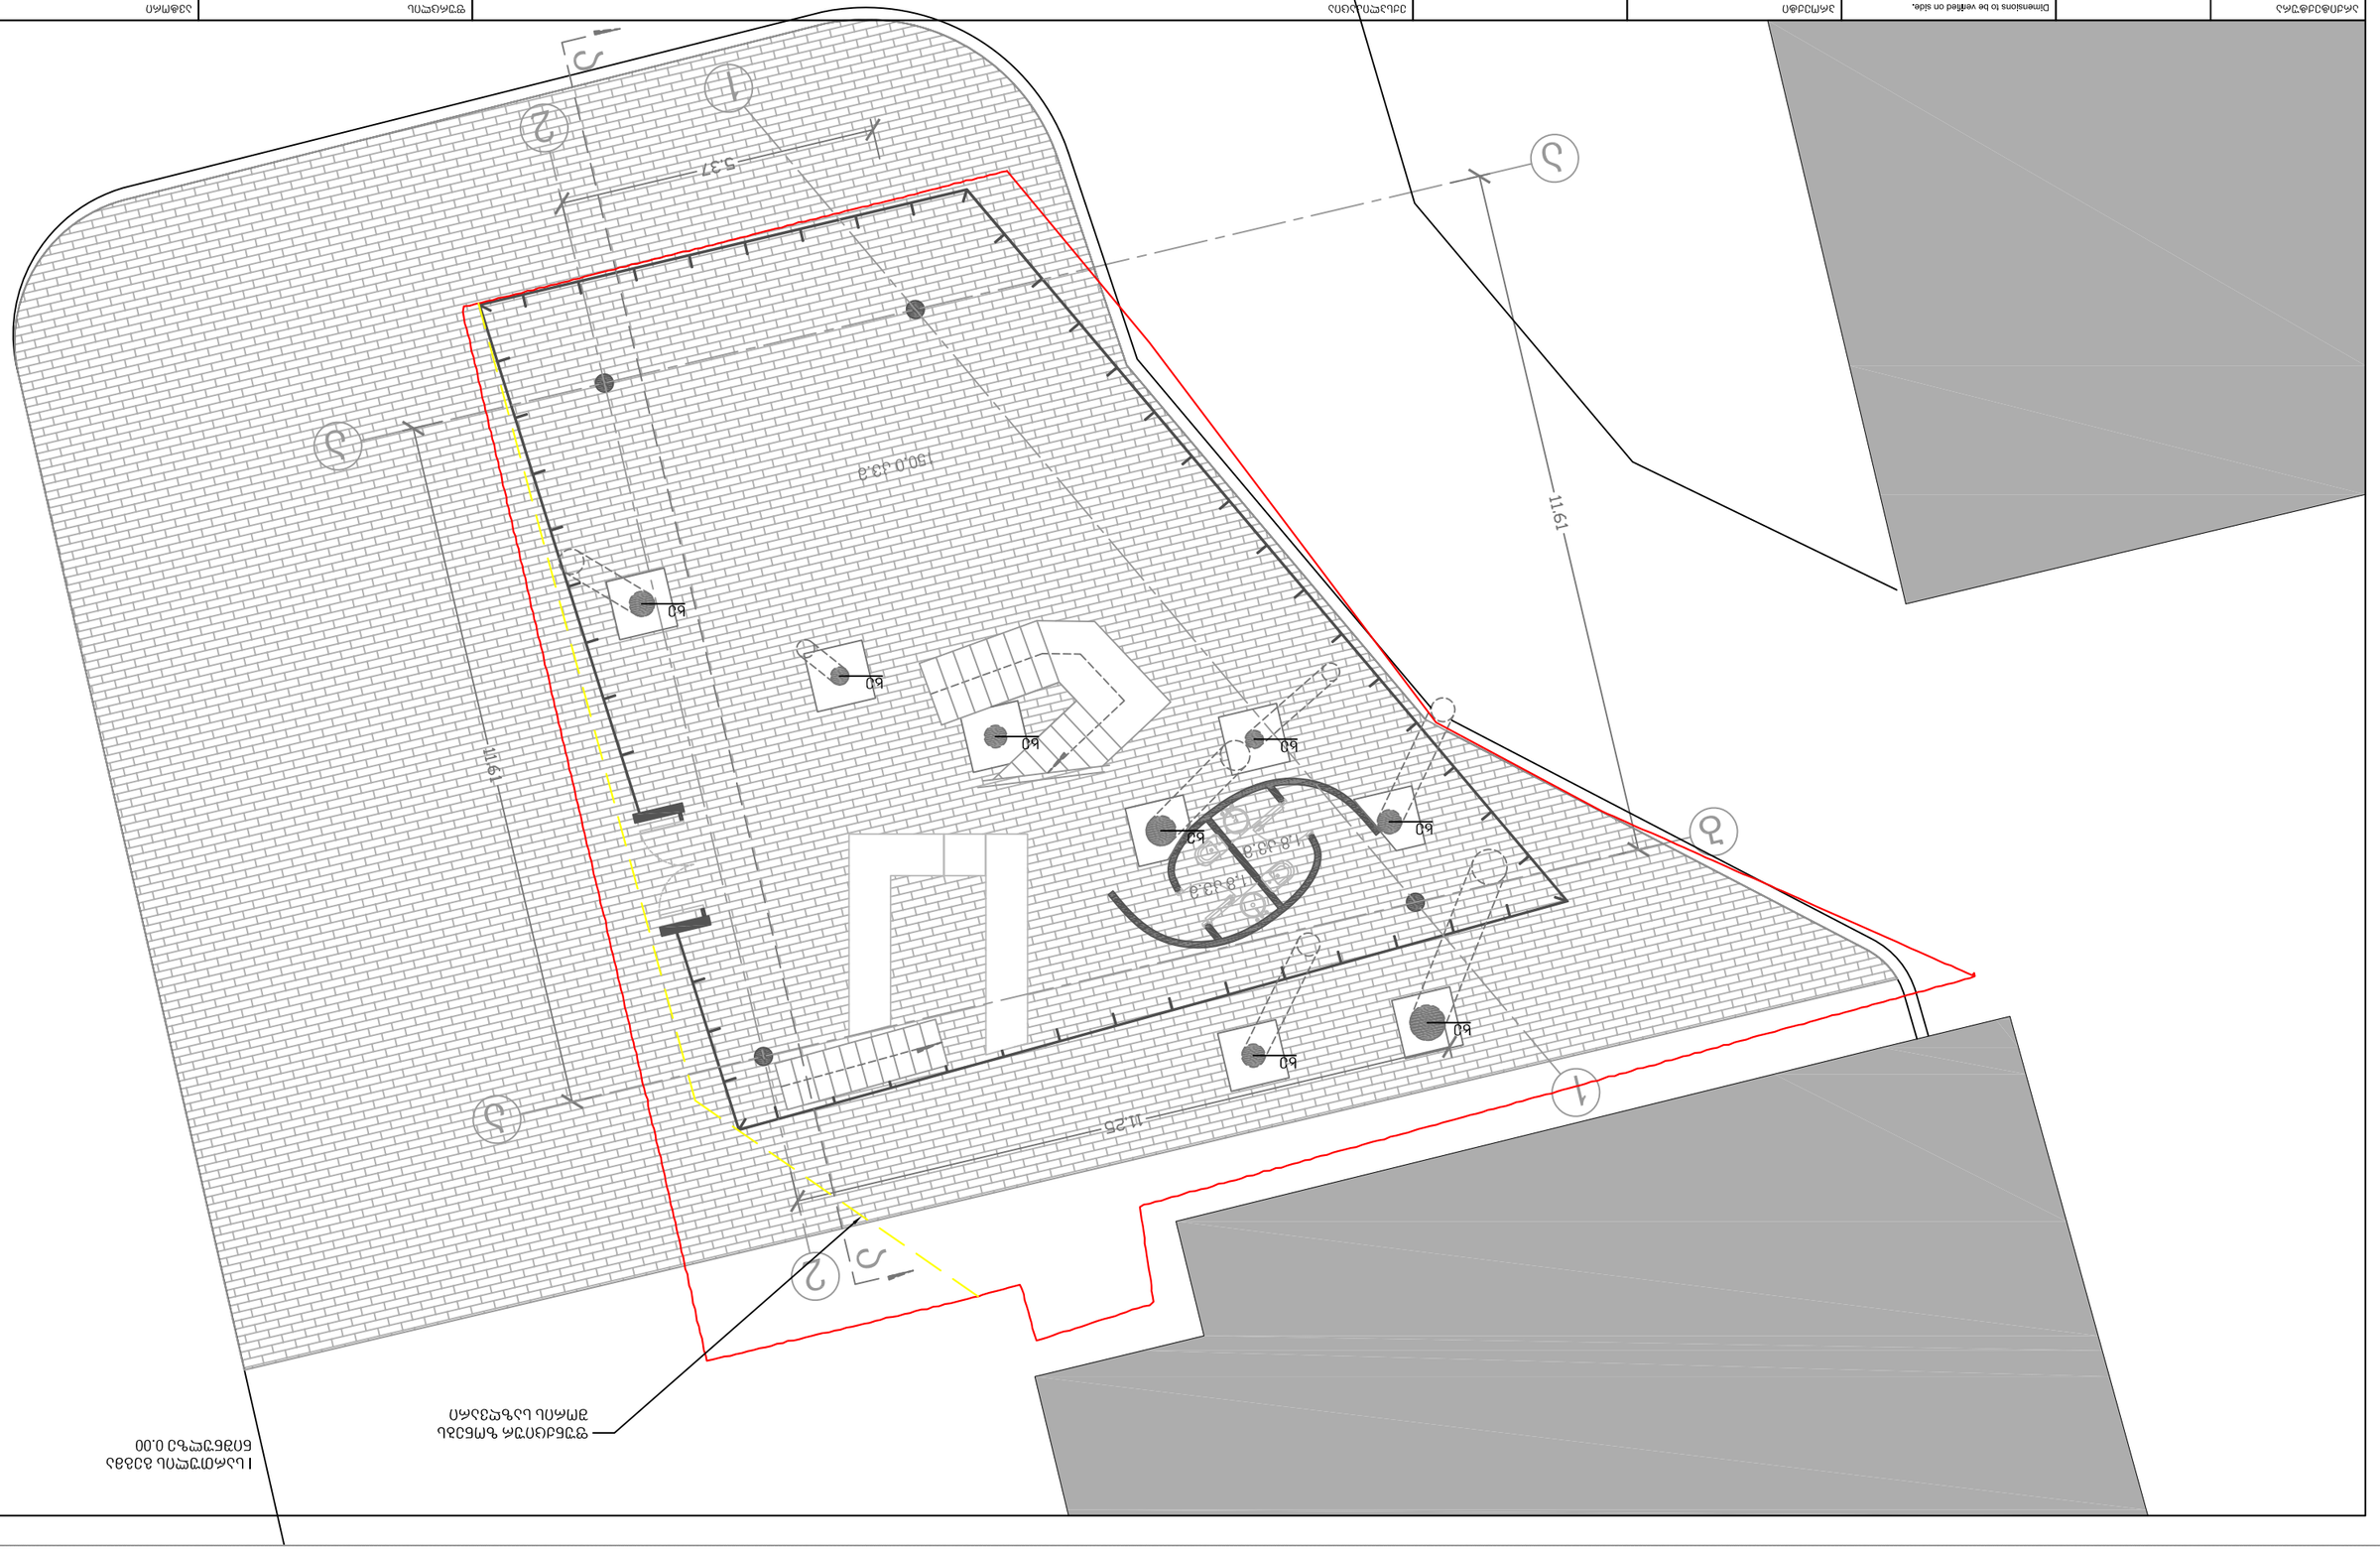

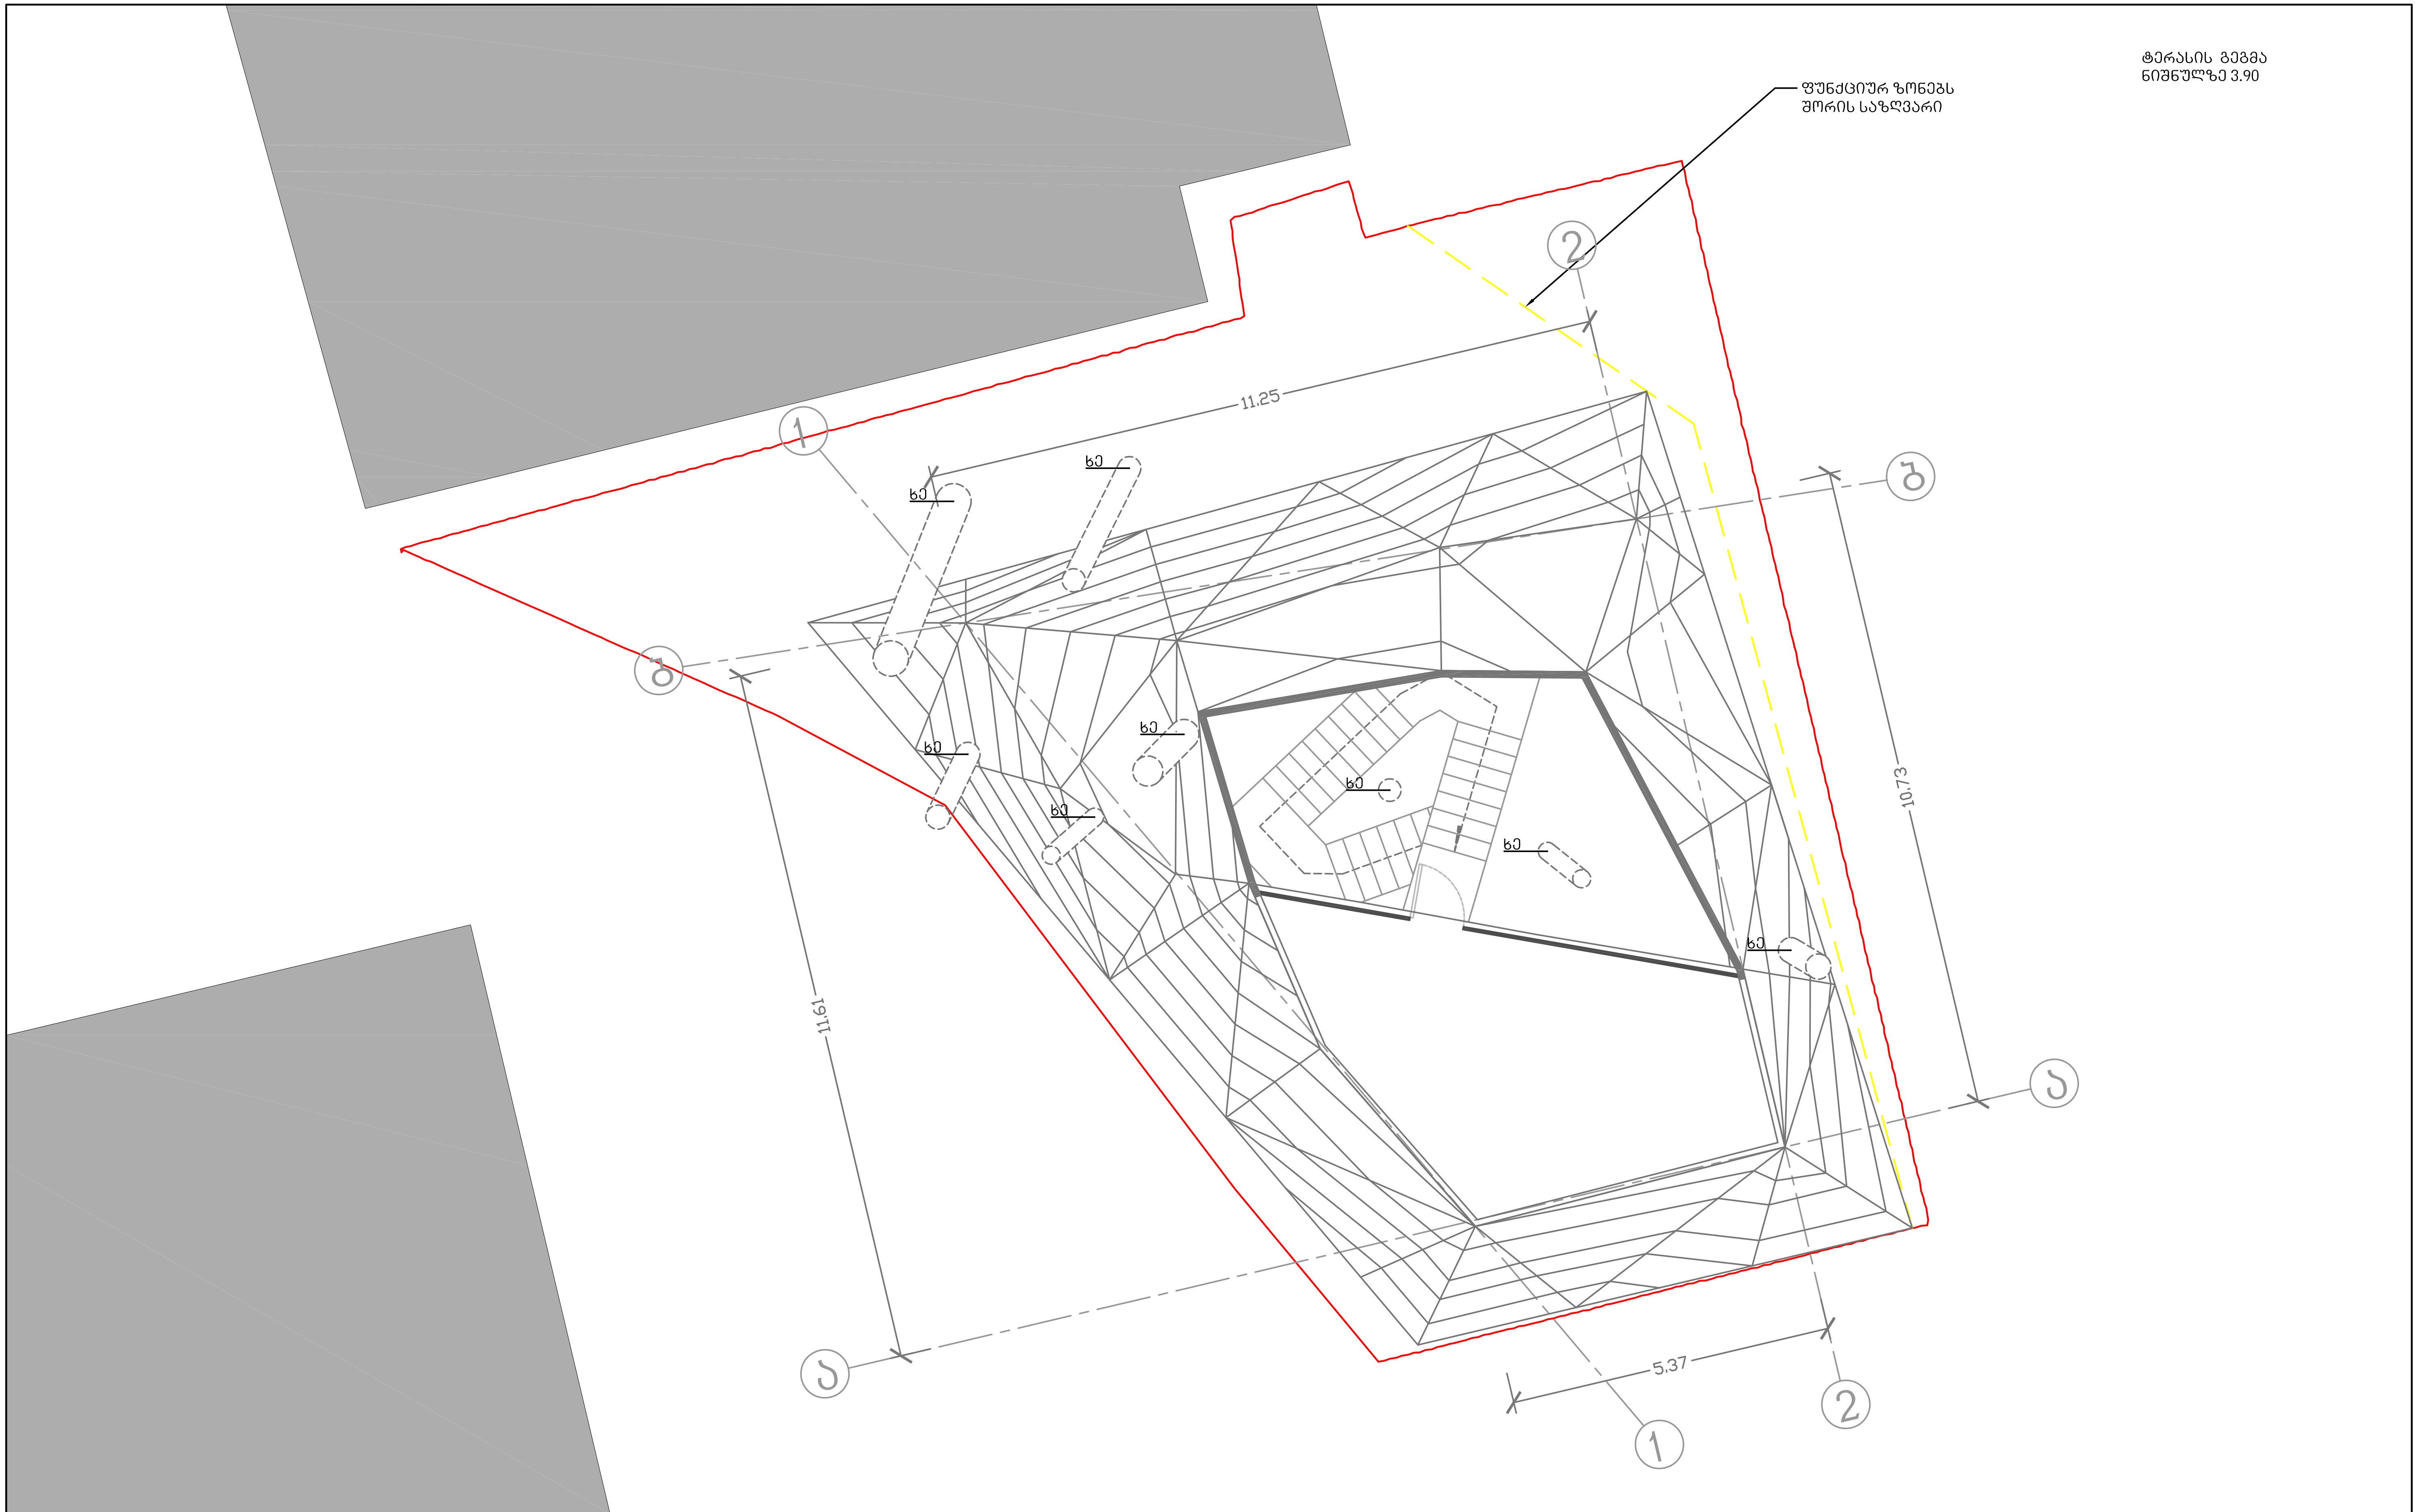

არქიტექტურა

ხმალაძე
არქიტექტორები

თბილისი უზნაძის 91ა
E-mail: Giorgi@Khmaladze.ge

Dimensions to be verified on side.
This drawing should not be scaled.
Any discrepancies should be referred
to the Architect prior to work being
put in hand.

This drawing is the property of
Khmaladze Architects, and the drawing is issued
on the condition that it is not copied, reproduced,
retained or disclosed to any unauthorized person,
either wholly or in part without the
consent in writing of Khmaladze Architects.

პროექტი
კომერციული შენობა
#027

დამკვეთი
შპს ლიდო 8

მისამართი
თბილისი
მ. კოსტავას #70

ექსპლიკაცია

ფურცლის
ტერასის გეგმა
ნიშნულზე 3.90
A-1004

მასშტაბი	1:100	სტადია	CD
ფორმატი	A3	თარიღი	27.10.2015

ფაილის მდებარეობა:
D:\project\021 Office Sandro Euli\07_REVIT

ავტორი
გ. ხმალაძე

შეასრულა
დ. ჯობაძე

შეამოწმა
გ. ხმალაძე

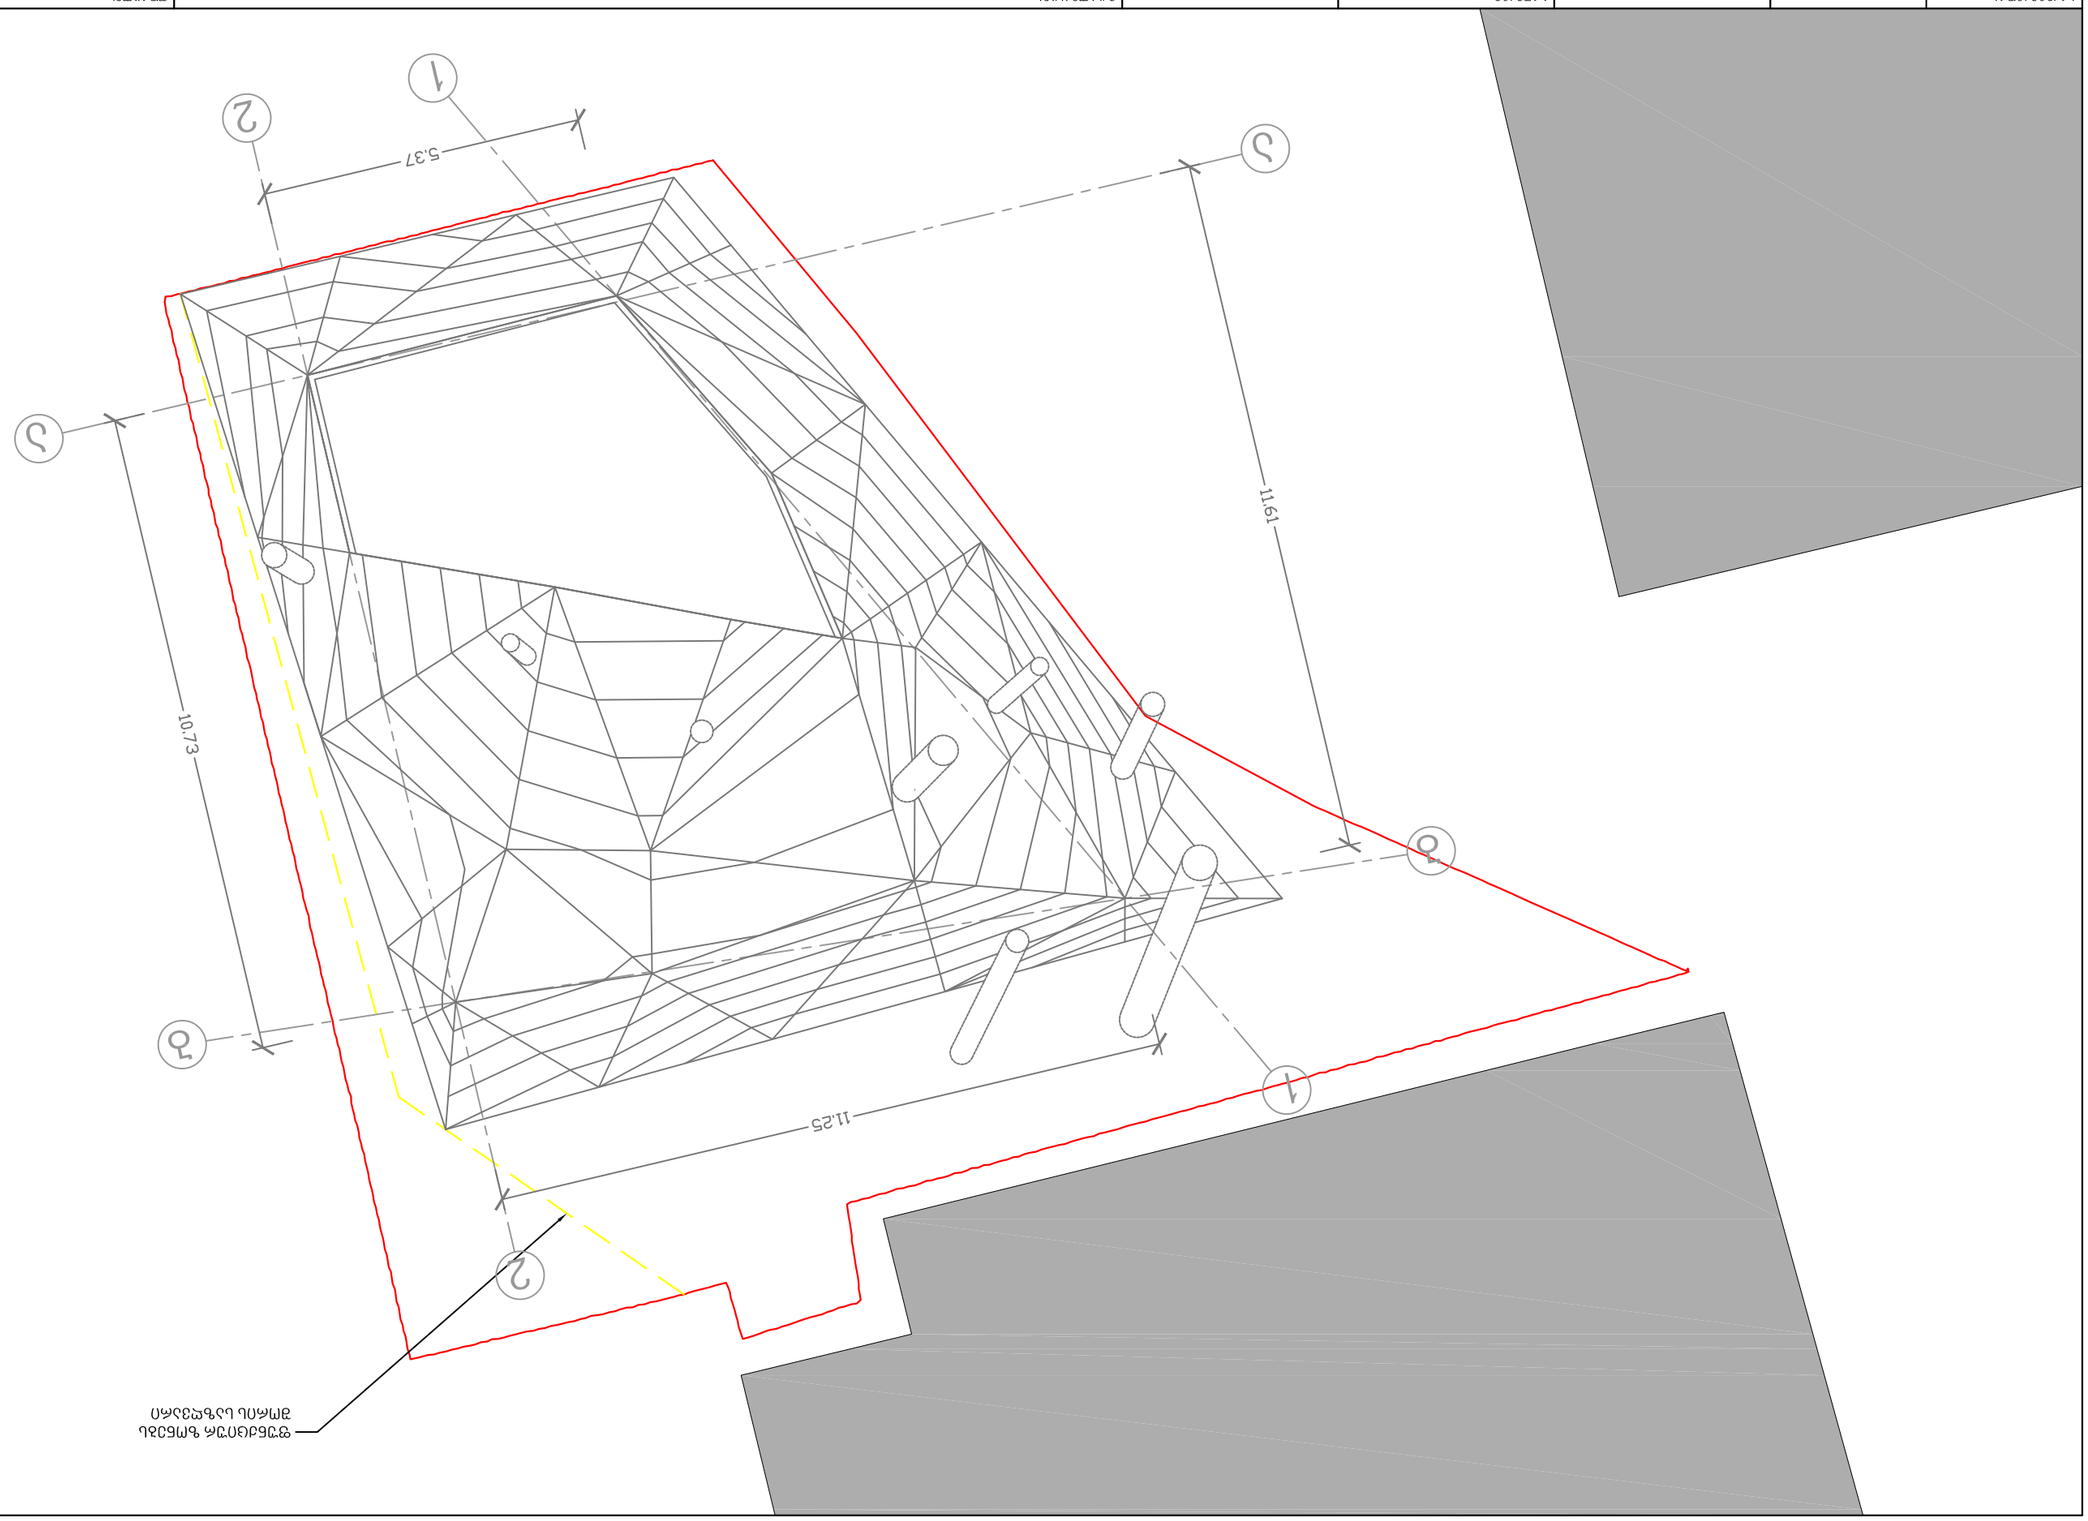

ანა ქადაგიძე 995 599 123			
ანა ქადაგიძე			
Dimensions to be verified on site. This drawing should not be scaled. Any discrepancies should be referred to the Architect prior to work being put in hand.			
This drawing is the property of Khmaladze Architects, and the drawing is issued on the condition that it is not copied, reproduced, retained or disclosed to any unauthorized person, either wholly or in part without the consent in writing of Khmaladze Architects.			
ანა ქადაგიძე			
599 123 995			
E-mail: Giorgi@khmaladze.ge			

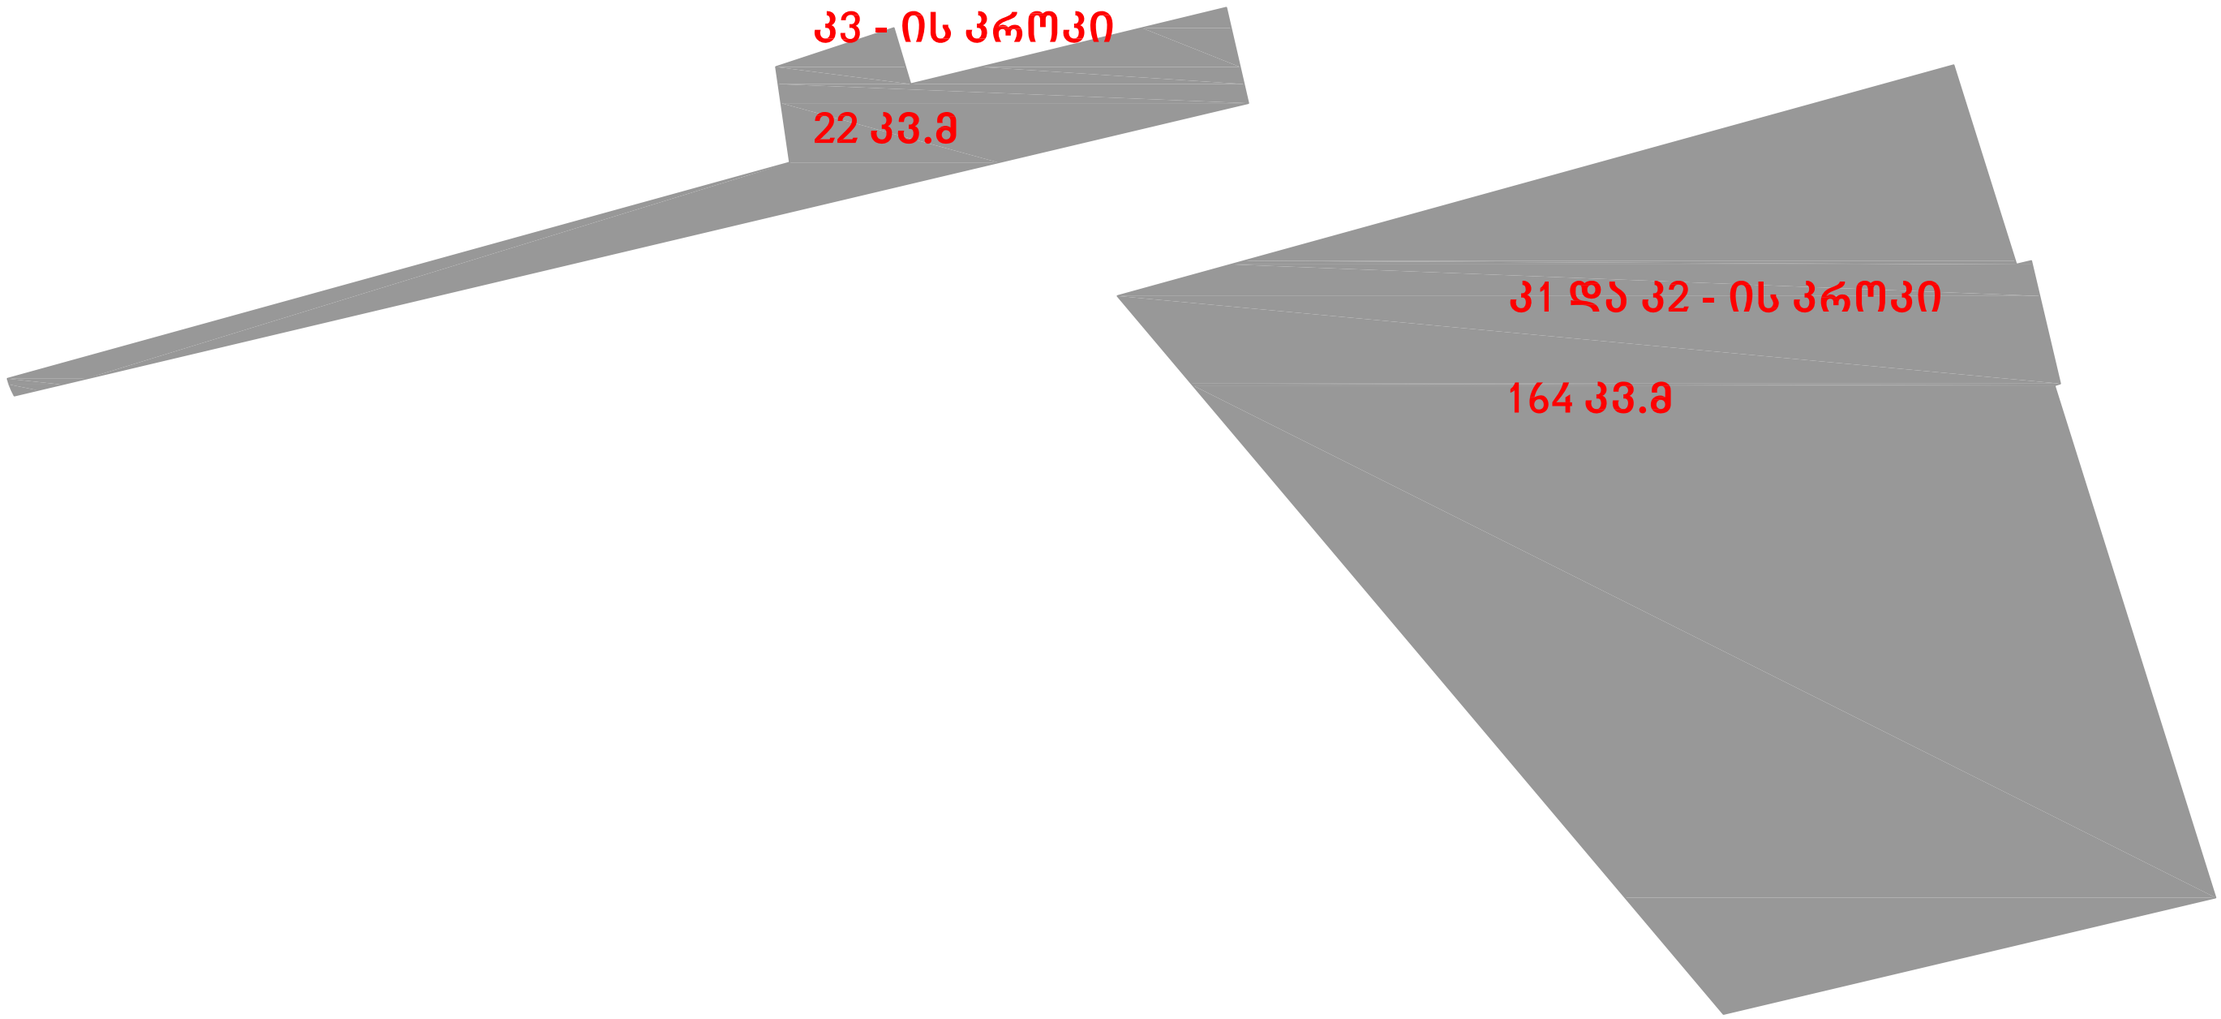

არქიტექტურა

ხმალაძე
არქიტექტორები

თბილისი ჭავჭავაძის 91ა
E-mail: Giorgi@Khmaladze.ge

Dimensions to be verified on side.
This drawing should not be scaled.
Any discrepancies should be referred to the Architect prior to work being put in hand.

This drawing is the property of Khmaladze Architects, and the drawing is issued on the condition that it is not copied, reproduced, retained or disclosed to any unauthorized person, either wholly or in part without the consent in writing of Khmaladze Architects.

პროექტი
კომერციული შენობა #027

დამკვეთი
შპს ლიდო 8

მისამართი
თბილისი
მ. კოსტავას #70

ექსპლიკაცია

ფურცლის
კროკი
A-1006

მასშტაბი	1:100	სტადია	CD
ფორმატი	A3	თარიღი	27.10.2015

ფაილის მდებარეობა:
D:\project\021 Office Sandro Euli\07_REVIT

ავტორი
გ. ხმალაძე

შესრულა
დ. ჯოგაძე

შეამოწმა
გ. ხმალაძე